

MAZOWIECKA DROGA  
 WOJEWÓDZKICH W WARSZAWIE  
 REJON DROGOWY Gostynin-Plock  
 z siedzibą w Gostyninie  
 ul. Kościelnicze 5, 09-500 Gostynin  
 tel./fax 0-24/235-54-14, 0-24/235-25-43

101  
 24 Mgr inż. Grażyna Dziągłewska  
 NIP 1144221157-836104  
 z dn. 06.01.2004 r.

STARSZY SPECJALISTA

Ewa Gawlicka

BIURO USŁUG GEODEZYJNYCH  
 Mirosław Rojewski  
 09-411 BIAŁA  
 z siedzibą: 09-402 Plock  
 ul. Lasockiego 22 m 42  
 tel (024) 365-64-51 0602 491021

OZNACZENIA

—○— -proj. kanalizacja sanitarna

OPRACOWAŁA

mgr inż. Grażyna Dziągłewska

101/25


mgr inż. Grażyna Dziągłewska  
 SIECI I INSTALACJE SANITARNE  
 Upr. proj. nr 80952 Upr. spec. (94r.)  
 Upr. kons. nr 593 Upr. wyk. nr 8894  
 09-407 Plock, ul. Piłsudskiego 13/8 tel. 63-52-51

zgodność z oryginałem  
 PRYWATNA FIRMOWA BIURO PROJEKTOWA  
 SIECI I INSTALACJE SANITARNE  
 mgr inż. Grażyna Dziągłewska

RYS.	PLAN SYTUACYJNY
TEMAT	P.B. KANALIZACJI MAŃKOWO gm. STA
P.P.P. "SANICO"	PROJEKTANT rejestr w Izbie Inż. I wykon:

Map

ORIEN

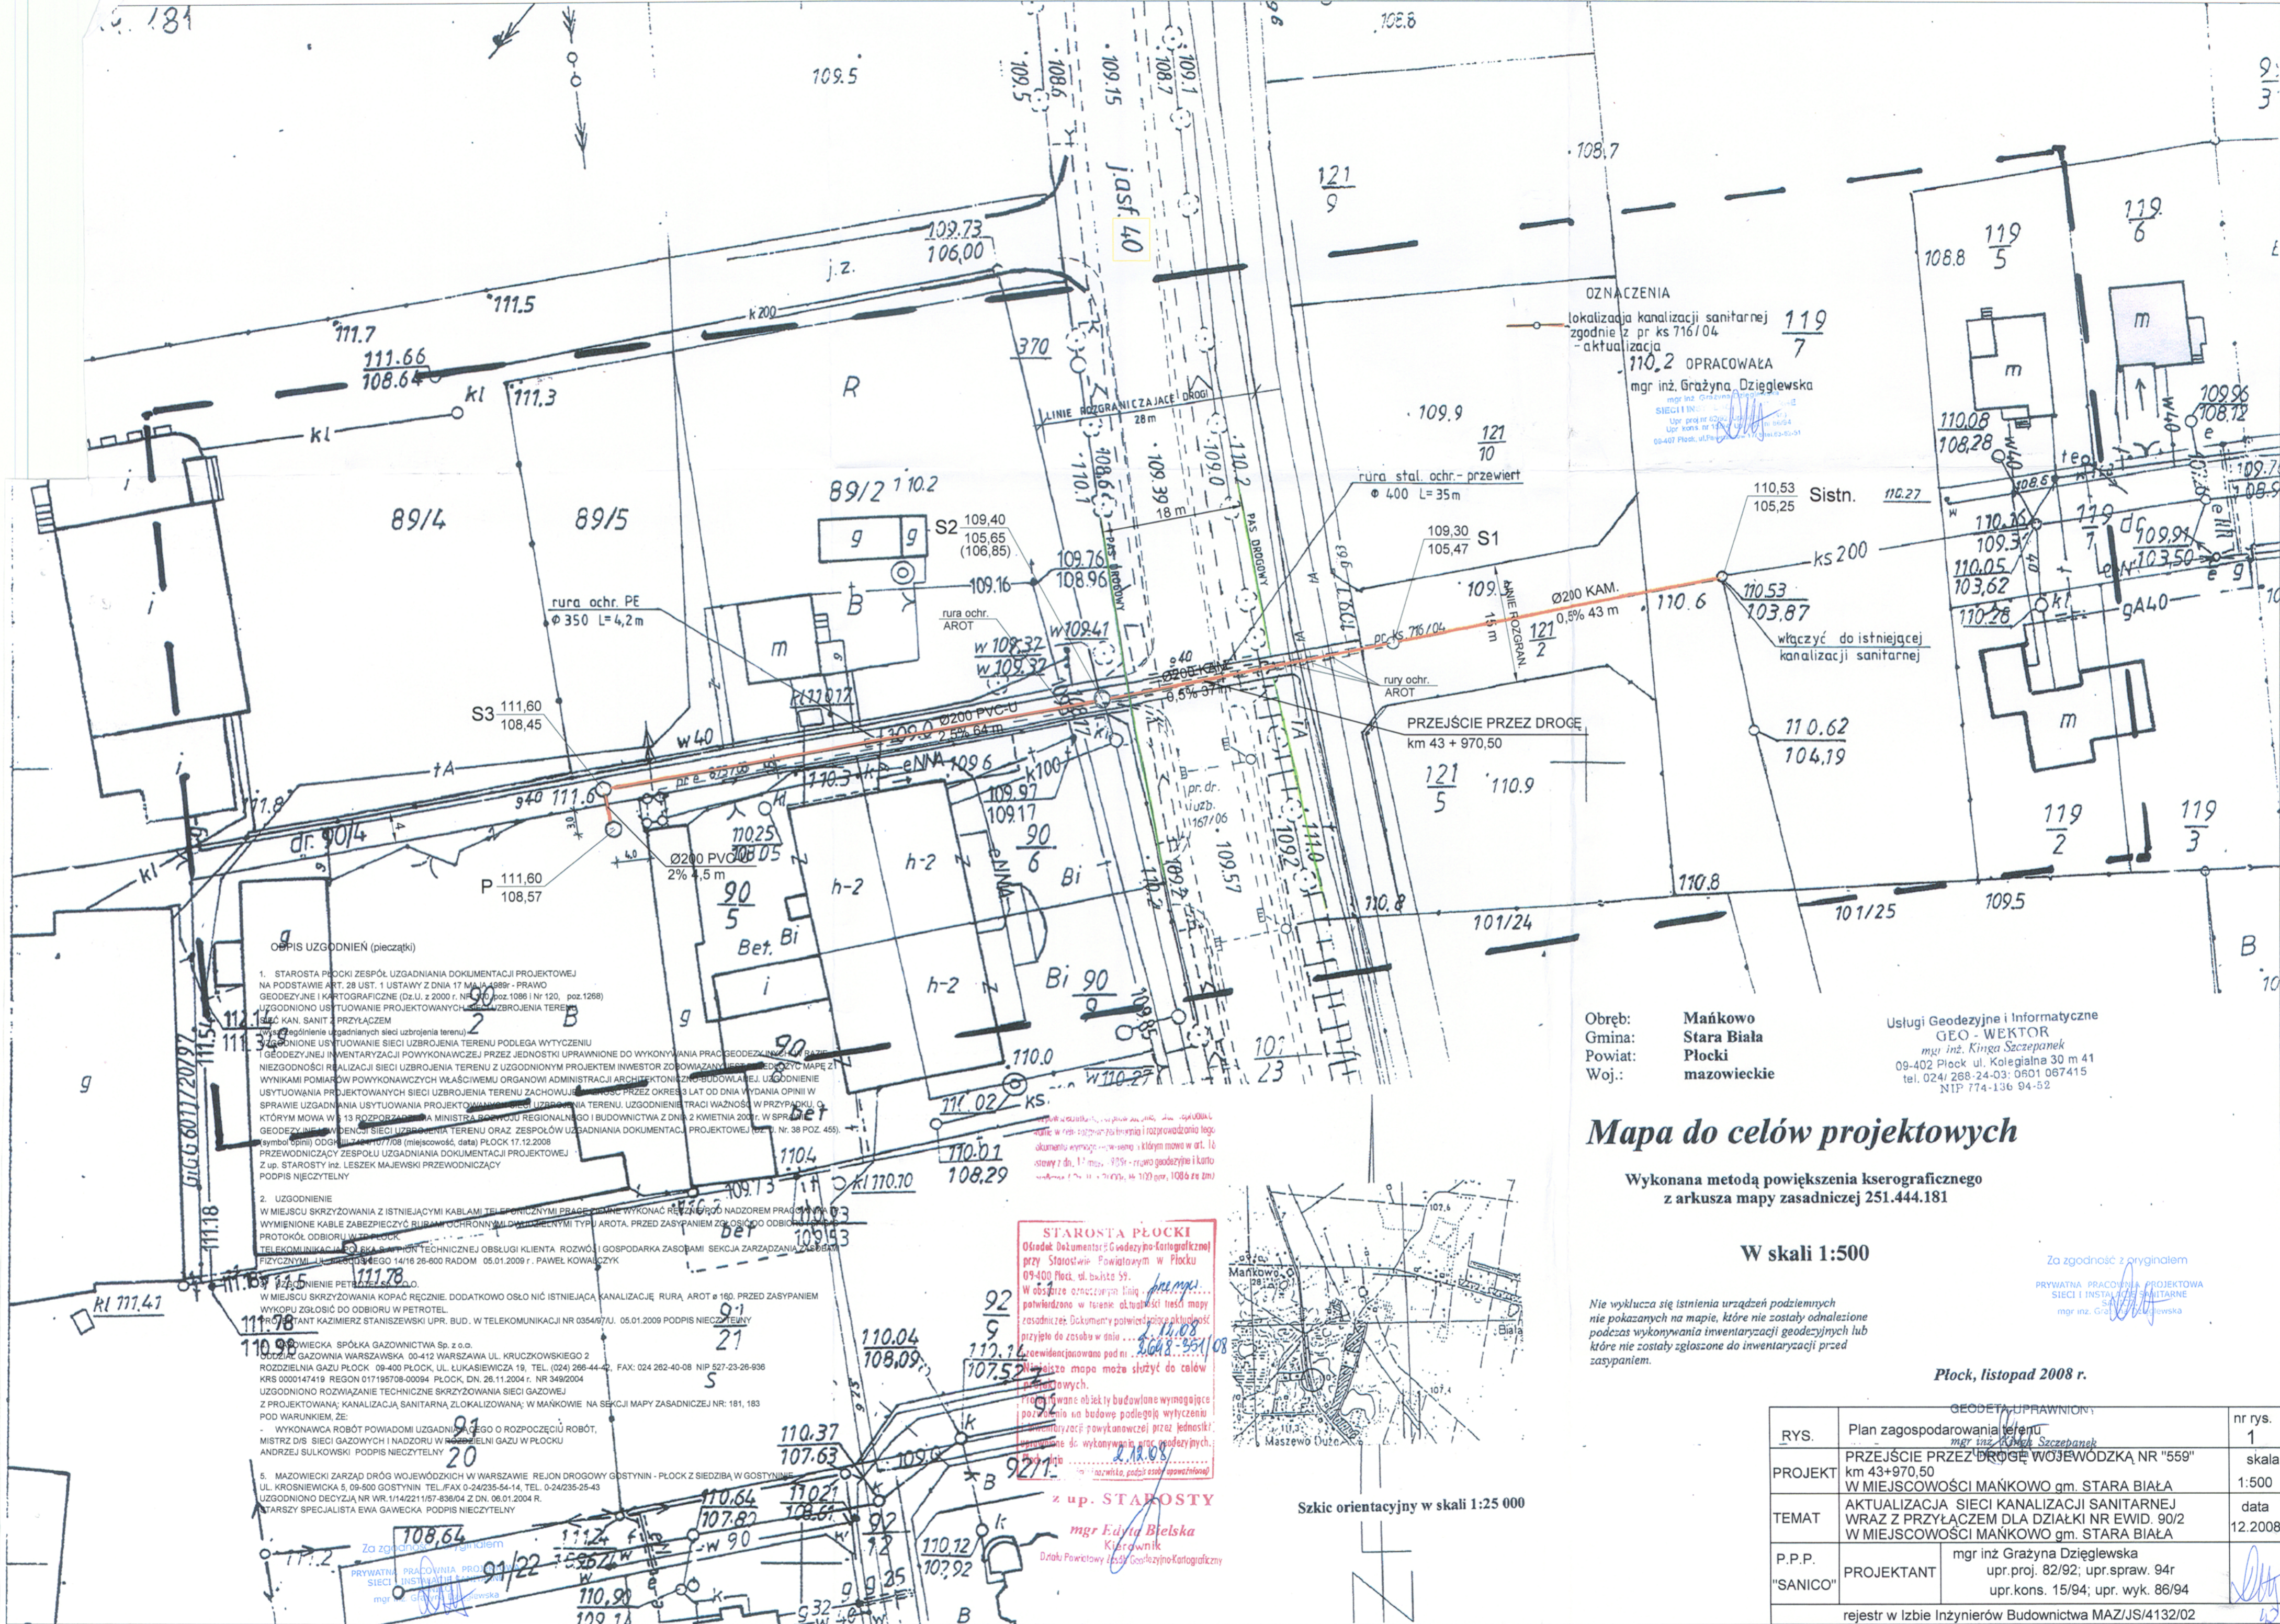

OZNACZENIA  
 - lokalizacja kanalizacji sanitarnej zgodnie z pr. ks 716/04 - aktualizacja  
 119/7  
 110,2 OPRACOWAŁA  
 mgr inż. Grażyna Dziągiewska  
 mgr inż. Grażyna Dziągiewska  
 SIECI INŻYNIERSKIE I INSTALACJE SANITARNE  
 Ul. Koszki 11, 05-403 Plock, tel. 24 268-24-03

Obszar: Mańkowo  
 Gmina: Stara Biała  
 Powiat: Plocki  
 Woj.: mazowieckie


Usługi Geodezyjne i Informatyczne  
 GEO-WEKTOR  
 mgr inż. Kinga Szczepaniak  
 09-402 Plock ul. Kolejowa 30 m 41  
 tel. 0241 268-24-03; 0501 067415  
 NIP 774-136 94-52

### Mapa do celów projektowych

Wykonana metodą powiększenia kserograficznego z arkusza mapy zasadniczej 251.444.181

W skali 1:500

Nie wyklucza się istnienia urządzeń podziemnych nie pokazanych na mapie, które nie zostały odnalezione podczas wykonywania inwentaryzacji geodezyjnych lub które nie zostały zgłoszone do inwentaryzacji przed zasypianiem.

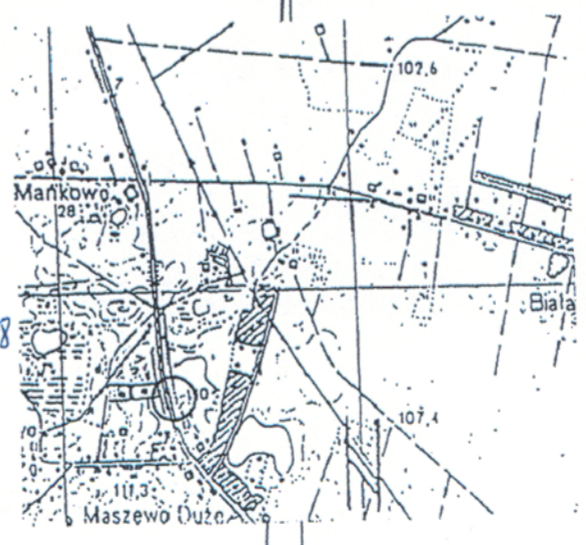

Szkic orientacyjny w skali 1:25 000

**STAROSTA PŁOCKI**  
 Ośrodek Dokumentacji Geodezyjno-Kartograficznej przy Starostwie Powiatowym w Plocku  
 09-400 Plock, ul. bułwa 59  
 W obszarze oznaczonym linią przerywaną potwierdzono w terenie aktualność treści mapy zasadniczej. Dokumenty potwierdzające aktualność przyjęto do zespołu w dniu 21.08.2008 r.  
 Wykazanie mapy może służyć do celów projektowych.  
 Niezwolnione do budowy wymagające pozwolenia na budowę podlegają wycyflurowaniu przez jednostki inwentaryzacji powiatowej przez jednostki inwentaryzacji powiatowej.  
 Wykazanie mapy może służyć do celów projektowych.  
 Niezwolnione do budowy wymagające pozwolenia na budowę podlegają wycyflurowaniu przez jednostki inwentaryzacji powiatowej przez jednostki inwentaryzacji powiatowej.

z up. STAROSTY  
 mgr Edyta Bielska  
 Kierownik  
 Dział Powiatowy Usług Geodezyjno-Kartograficznych

**OBPIS UZGODNIENI (pieczętki)**

1. STAROSTA PŁOCKI ZESPÓŁ UZGADNIANIA DOKUMENTACJI PROJEKTOWEJ NA PODSTAWIE ART. 28 UST. 1 USTAWY Z DNIA 17 MARCIA 1989 R. - PRAWO GEODEZYJNE I KARTOGRAFICZNE (Dz.U. z 2000 r. NR 96, poz. 1086 i Nr 120, poz. 1268) UZGODNIONO USTANOWIENIE PROJEKTOWANYCH SIECI UZBROJENIA TERENU SIECI KAN. SANIT. PRZYŁĄCZEM (Wykazanie uzgodnienia sieci uzbrojenia terenu)

2. UZGODNIENIE W MIEJSCU SKRZYŻOWANIA Z ISTNIEJĄCYMI KABLAMI TELEFONICZNYMI PRACOWNIENI WYKONAĆ REWIZJĘ I NADZOREM PRACOWNIENI WYMIENIĆ KABELE ZABEZPIECZYĆ RURAMI OCHRONNYMI DWUBIENNYMI TYPU AROTA. PRZED ZASYPANIEM ZGŁOSIĆ DO ODBIORU W PŁOCKU PROTOKÓŁ ODBIORU W PŁOCKU TELEKOMUNIKACyjny BOK S.A. PRZY PRZEKAZANIU TECHNICZNEJ OBSŁUGI KLIENTA. ROZWÓJ I GOSPODARKA ZASOBAMI SEKCJA ZARZĄDZANIA ZYSKAMI FIZYCZNYMI UL. PIŁSUDSKIEGO 14/16 26-600 RADOM 05.01.2009 r. PAWEŁ KOWALCZYK

3. UZGODNIENIE W MIEJSCU SKRZYŻOWANIA KOPAĆ RĘCZNIE. DODATKOWO OSŁO NIĆ ISTNIEJĄCĄ KANALIZACJĘ RURĄ AROT Ø 160. PRZED ZASYPANIEM WYKOPU ZGŁOSIĆ DO ODBIORU W PETROTEL PRACOWNIENI KAZIMIERZ STANISZEWSKI UPR. BUD. W TELEKOMUNIKACyjny NR 0354/07.UJ. 05.01.2009 PODPIS NIECZYTELNY

4. MAZOWIECKA SPÓŁKA GAZOWNICTWA Sp. z o.o. UL. KROŚNIEWSKA 5, 09-500 GOSTYŃ NIP 0-24235-54-14, TEL. 0-24235-25-43 UZGODNIONO DECYZJĄ NR WR. 1/14/221157-838/04 Z DN. 06.01.2004 R. STARSZY SPECJALISTA EWA GAWECKA. PODPIS NIECZYTELNY

5. MAZOWIECKI ZARZĄD DRÓG WOJEWÓDZKICH W WARSZAWIE REJON DROGOWY GOSTYŃ - PŁOCK Z SIĘDZIBĄ W GOSTYŃNIE UL. KROŚNIEWSKA 5, 09-500 GOSTYŃ NIP 0-24235-54-14, TEL. 0-24235-25-43 UZGODNIONO DECYZJĄ NR WR. 1/14/221157-838/04 Z DN. 06.01.2004 R. STARSZY SPECJALISTA EWA GAWECKA. PODPIS NIECZYTELNY

RYS.	Plan zagospodarowania terenu	nr rys.
PROJEKT	PRZEJŚCIE PRZEZ DROGĘ WOJEWÓDZKĄ NR "559" km 43+970,50 W MIEJSCOWOŚCI MAŃKOWO gm. STARA BIAŁA	skala 1:500
TEMAT	AKTUALIZACJA SIECI KANALIZACJI SANITARNEJ WRAZ Z PRZYŁĄCZEM DLA DZIAŁKI NR EWID. 90/2 W MIEJSCOWOŚCI MAŃKOWO gm. STARA BIAŁA	data 12.2008
P.P.P.	mgr inż. Grażyna Dziągiewska	
"SANICO"	PRZEKAZANIE: mgr inż. Grażyna Dziągiewska (upr.proj. 82/92; upr.spraw. 94r upr.kons. 15/94; upr. wyk. 86/94)	

Plock, listopad 2008 r.