

egz. 1

**Inwestor : Gmina Stara Biała ,
Wójt Gminy Stara Biała ul. J. Kazimierza 3, 09-411 BIAŁA , powiat płocki , wojew. mazowieckie**

*Jednostka Projektowa: Piska Mieczysław –,, Projektowanie i nadzór inspektorski
robót drogowych". 09-402 Płock al. St. Jachowicza 25 m.10*

PROJEKT BUDOWLANY

budowy drogi gminnej

nr 291308W Srebrna - Kowalewko

od km 0+002 do km 1+225

gmina Stara Biała, pow. płocki , wojew. mazowieckie

PROJEKT

ARCHITEKTONICZNO - BUDOWLANY

część IV materiały rysunkowe

autor projektu :
Mieczysław Piska
09-402 PŁOCK
al. St. Jachowicza 25 m.10
NIP : 774-195-04-83
REGON: 611045107

Uprawnienia budowl. nr 362/66
do proj. w specjaln. DROGI
wydane przez WZDP
w Warszawie
Rejestr. w Maz. O.I.I.B.
nr MAZ / BD / 3318 / 01

data opracowania i podpis:

Mieczysław Piska
Płock, ul. Jachowicza 25 m.10
upraw. do projektow.....
ul. Jachowicza 25 m.10
Płock czerwiec 2010 r.
REGON: 611045107


WYKAZ ZAŁĄCZNIKÓW

A. Projekt zagospodarowania terenu

część IV materiały rysunkowe


nr załącznika	nazwa , opis załącznika	strona
26	Przekrój podłużny [profil drogi]	46
27	Przekrój normalny i rysunki konstrukcyjne nawierzchni	47
28	Przekroje poprzeczne	48 -53
29	Rysunek roboczy przepustu Ø 60 cm	54
30	Rysunek roboczy przepustu Ø 80 cm	55
31	Rysunek roboczy szjazdu	56

PRZEKRÓJ NORMALNY - skala 1:50

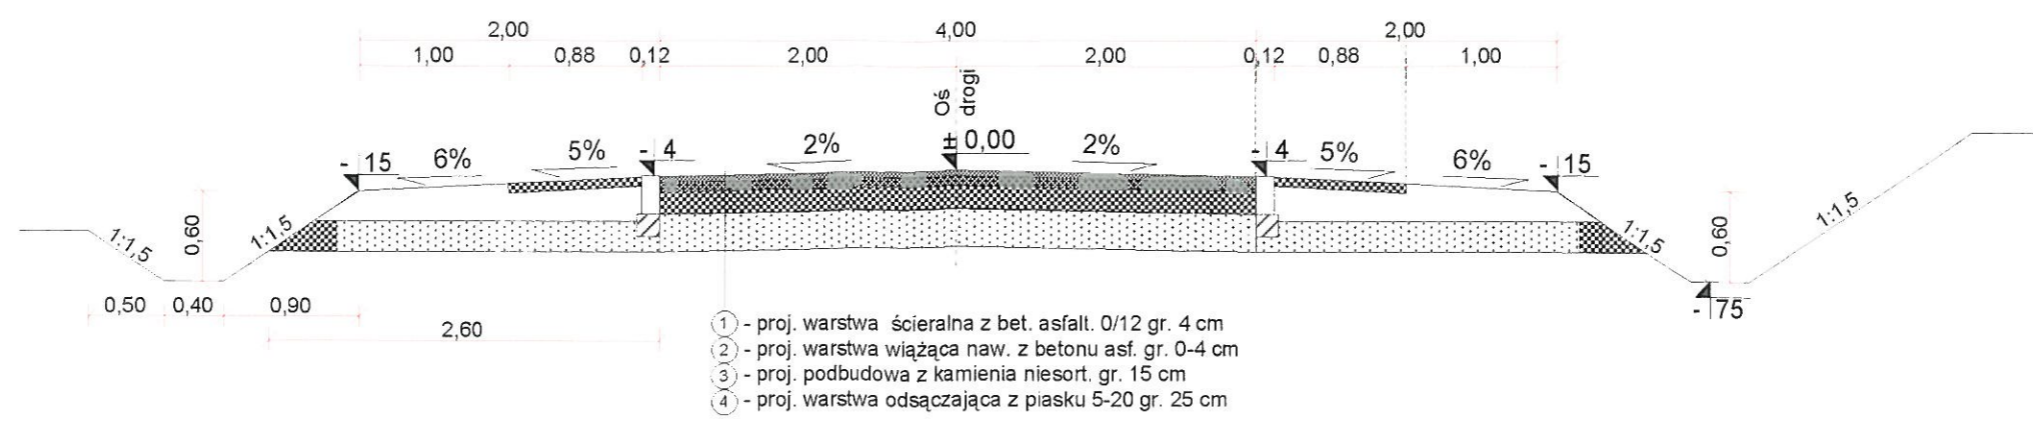

- 1 - proj. warstwa ścieralna z bet. asfalt. 0/12 gr. 4 cm
- 2 - proj. warstwa wiążąca naw. z betonu asf. gr. 0-4 cm
- 3 - proj. podbudowa z kamienia niesort. gr. 15 cm
- 4 - proj. warstwa odsączająca z piasku 5-20 gr. 25 cm

RYSUNKI ROBOCZE
- szczegóły konstrukcyjne skala 1:10

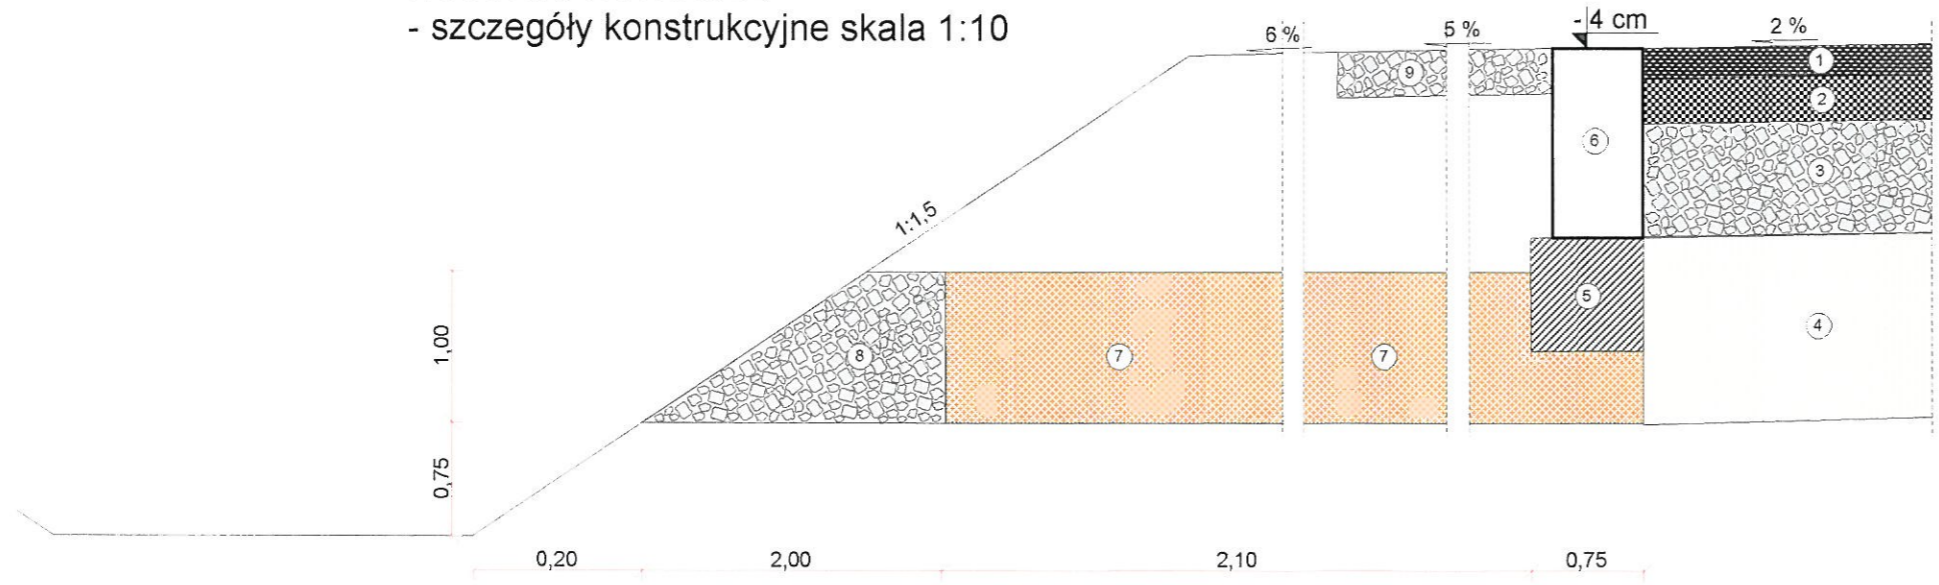

objaśnienie:

- 1 - proj. warstwa ścieralna z betonu asfaltowego grubości 4 cm
- 2 - proj. warstwa wiążąca naw. z betonu asfaltowego grubości 6 cm
- 3 - proj. podbudowa z kamienia niesort. grubości 15 cm
- 4 - proj. warstwa odsączająca z piasku 5-20 grubości 15 cm
- 5 - proj. ława z betonu 15 x 15 x 1,0 (B-10)
- 6 - proj. krawężnik betonowy wtopiony 12 x 25
- 7 - proj. sączonek poprzeczny 20 x 20 x 2,25 z pospółki (co 8,0 m)
- 8 - proj. wylot sączonek z niesortu kamiennego 20 x 20 x 0,25
- 9 - proj. utwardzenie pobocza na grubości 6 cm x 0,88 m

str. 47

Investor: Urząd Gminy Stara Biała, 09-411 BIAŁA, powiat płocki, woj. mazowieckie
Jednostka projektowa: Piska Mieczysław - Projektowanie i nadzór inspektorski robót drogowych
09-402 PŁOCK PŁOCK al. St. Jachowicza 25 m. 10

PROJEKT BUDOWLANY

budowy drogi gminnej nr 291308W

Srebrna – Kowalewko, wraz z przebudową linii telefonicznej na działkach nr ew.: 82, 65/2, 76/1, 76/2, 77, 78, 79, 80, 81, 65/1, 67/1, 67/2, 68/1, 71/1, 73/1, 75/3, 75/4 obręb [wieś] Kowalewko; oraz nr: 59, 58/1, 54, 53, 52/1, 51, 50, 35, 34/1, 33/1, 32/4, 32/3, 32/5, 31/1, 30/5, 30/4, 29/1, 28/1, 27/1, 16 obręb Srebrna, jednostka ewidencyjna Stara Biała, gmina Stara Biała, powiat płocki, wojew. mazowieckie

PRZEKRÓJ NORMALNY










Skala 1:50


SZCZEGÓŁY KONSTRUKCYJNE

Skala 1:10

autor projektu: Mieczysław Piska 09-402 PŁOCK al. St. Jachowicza 25 m. 10 NIP: 774-195-04-83 REGON: 611045107	Uprawnienia budowl. nr 362/66 do proj. w specj. DROGI wydane przez WZDP w Warszawie Rejestr w Maz. O.I.I.B. nr MAZ/BD/3318/01	Data opracow. i podpis Mieczysław Piska Płock, ul. Jachowicza 25 m 10 Płock, luty 2010 r. nr 362/66
opracowanie: Mgr inż. Michał Żochowski Biuro Obsługi Inwestycji Budowlanych ETA S.C. R Kwiatkowski, M Żochowski 09-402 PŁOCK, Ul. Dworcowa 42 NIP 774-30-41-595 REGON 141286740	Uprawnienia budowlane do kierowania robotami budowlanymi bez ograniczeń w specjalności konstrukcyjno-budowlanej nr ew Wa-546/01 Rejestr w Maz. O.I.I.B. nr MAZ/BO/5104/02	Data opracow. i podpis Michał Żochowski Uprawnienia budowlane do projektowania bez ograniczeń w specjalności konstrukcyjno-budowlanej Płock, ul. Dworcowa 42 Płock, luty 2010 r.

Str. 47

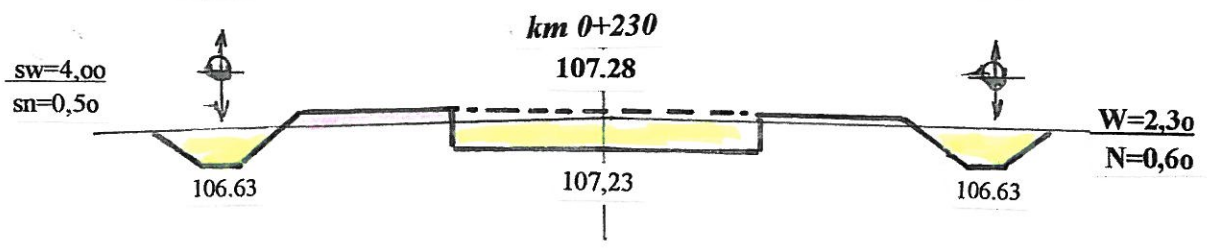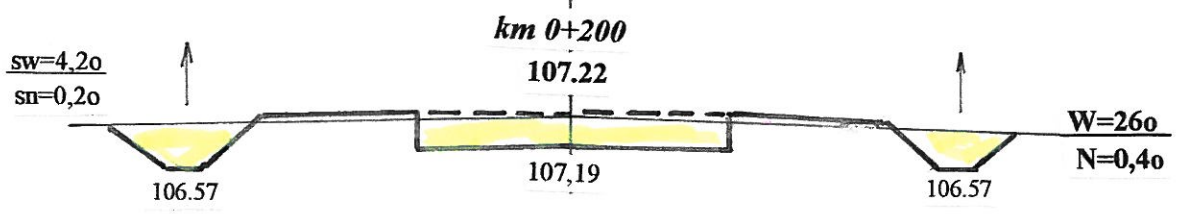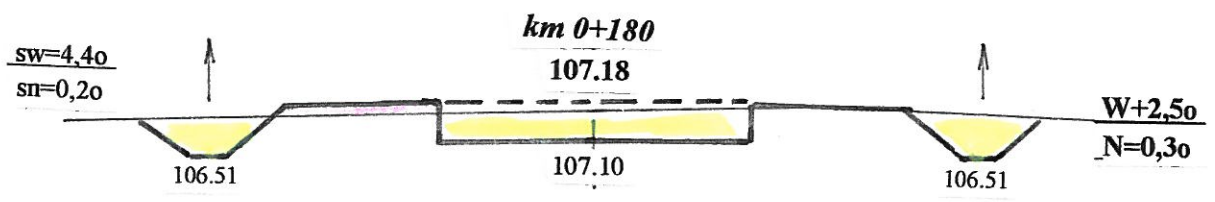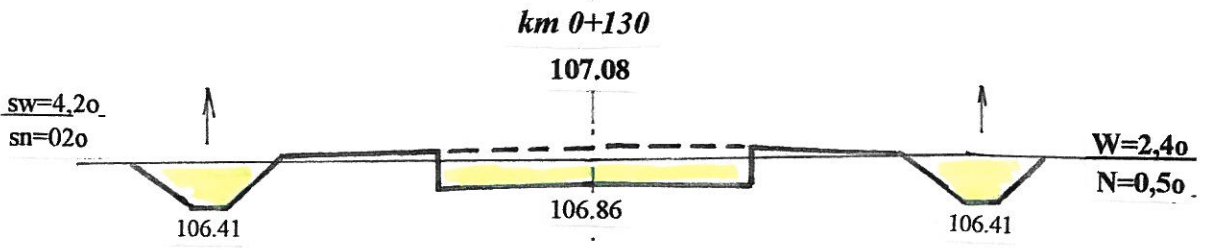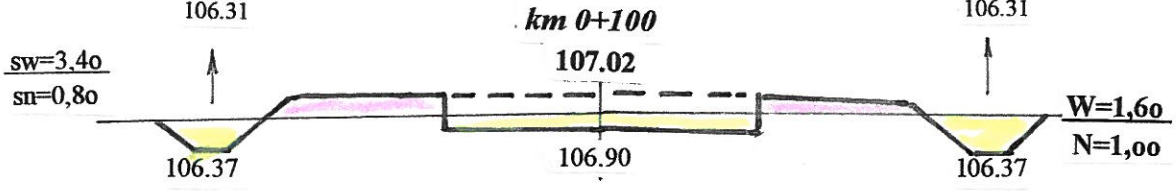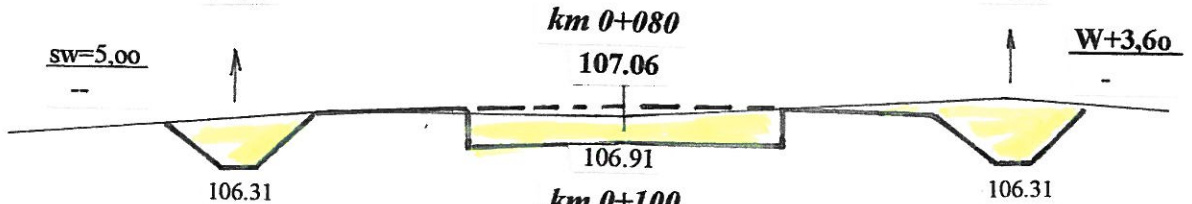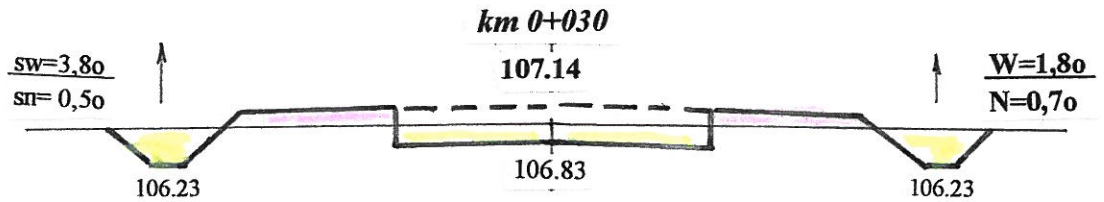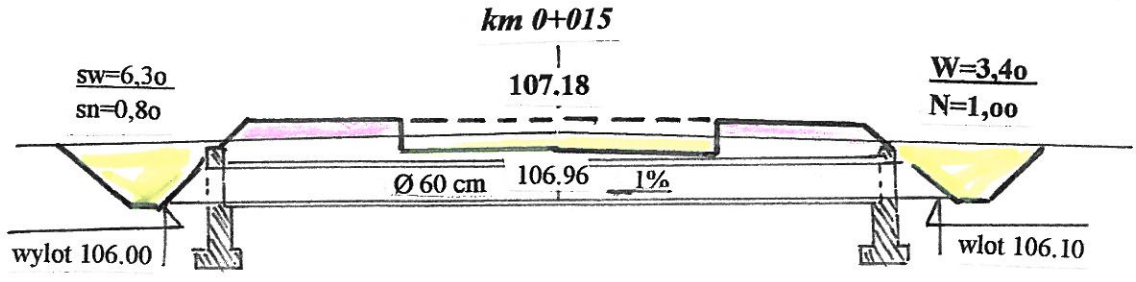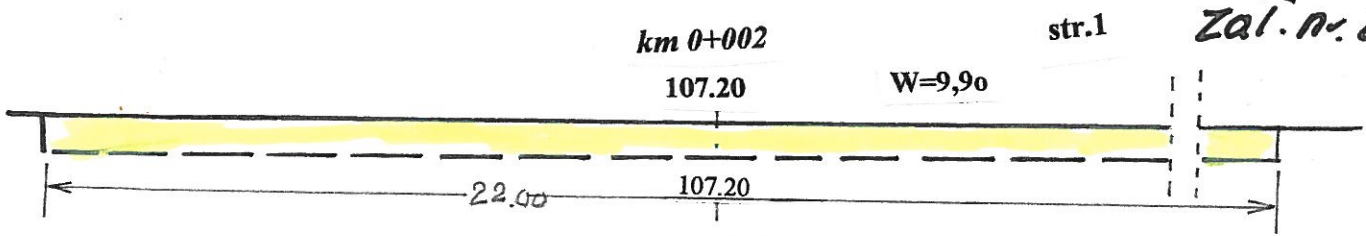

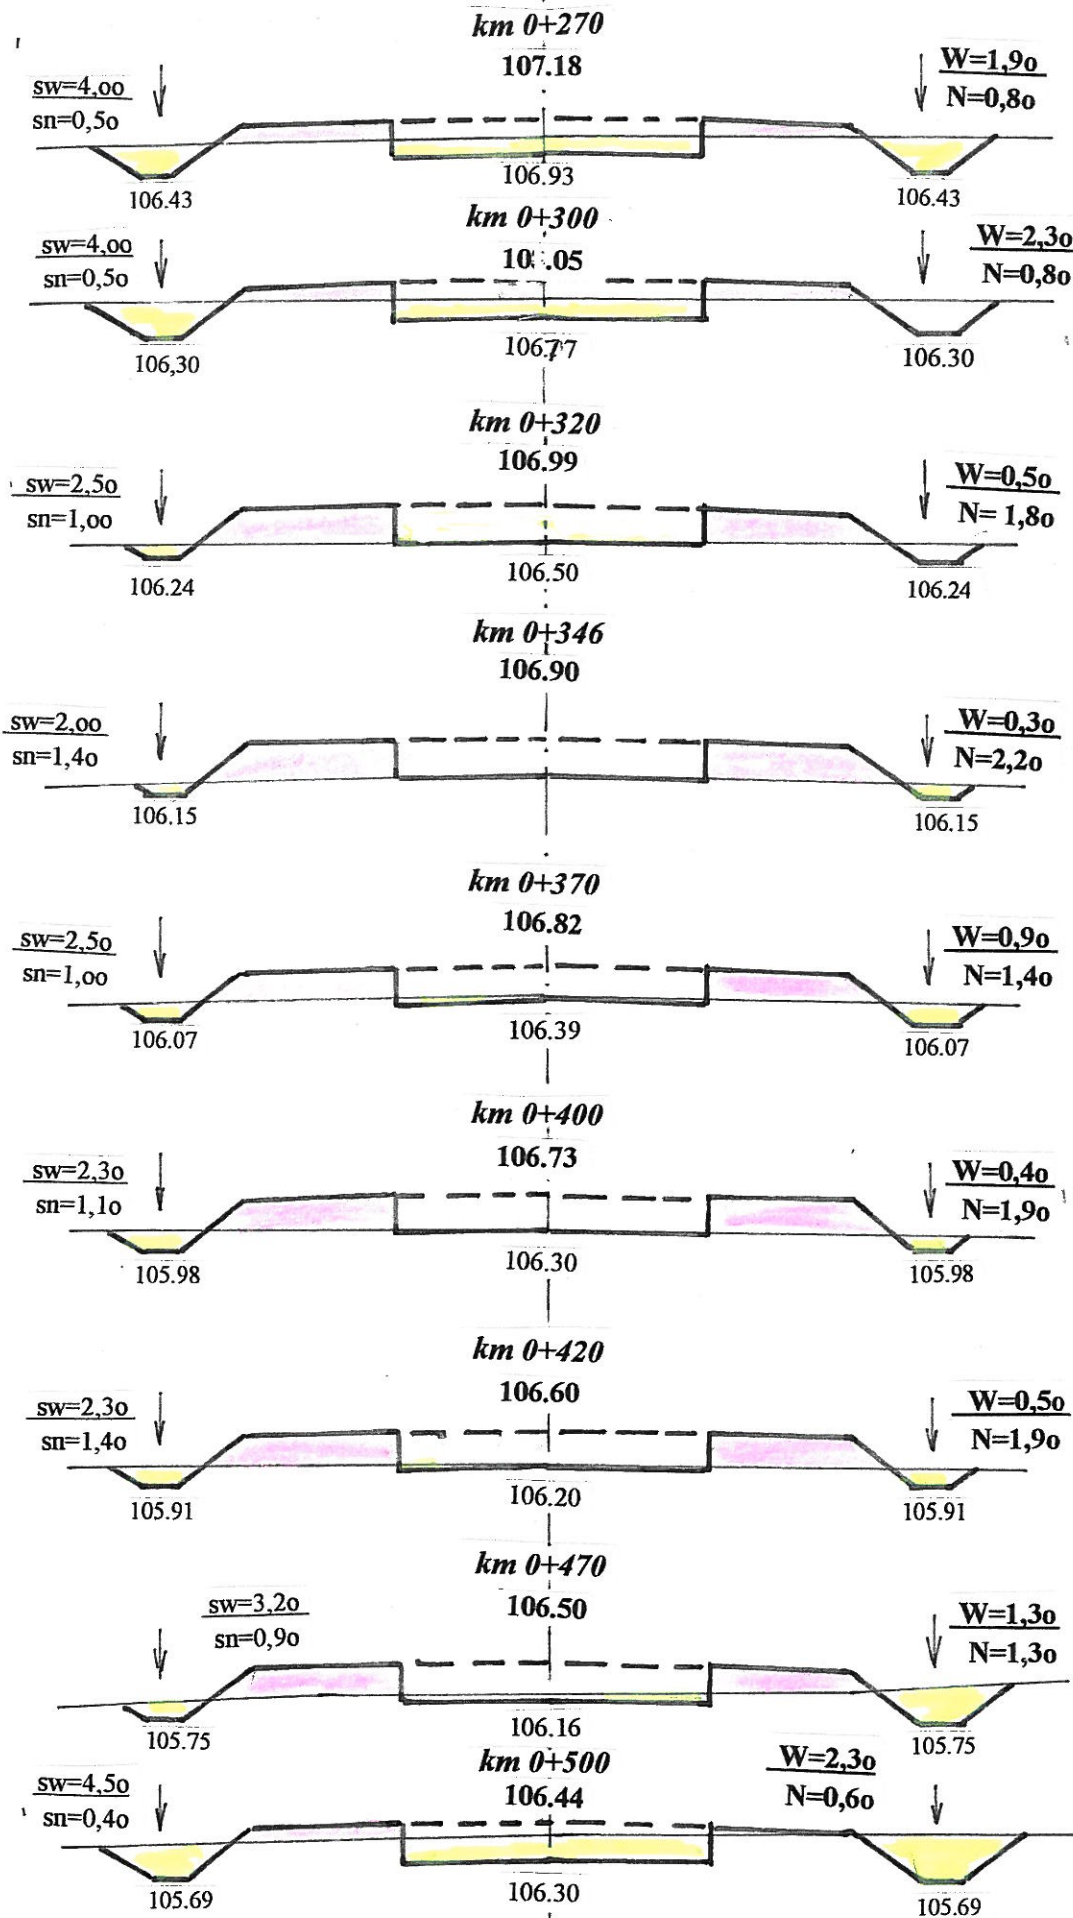


PRZEKROJE POPRZECZNE skala 1:100


PROJEKT BUDOWLANY budowy drogi gminnej nr 291308W
 [St. Biała]-Srebrna -Karolewko ,od km 0+000 do km 1+225
 gmina Stara Biała, pow. płocki, wojew. mazowieckie

autor projektu: Mieczysław Piśka
 09-402 PŁOCK
 al. St. Jachowicza 25 m.10
 NIP : 774-195-04-83
 REGON: 611045107

Data opracowania i podpis: 15.03.2010
 Płock, ul. Jachowicza 25 m.10
 Mieczysław Piśka

upr. do projektów:
 przyładz. robót drog. nr 362/66
 przyładz. robót drog. nr 4510/10
 Płock luty -marzec 2010 r

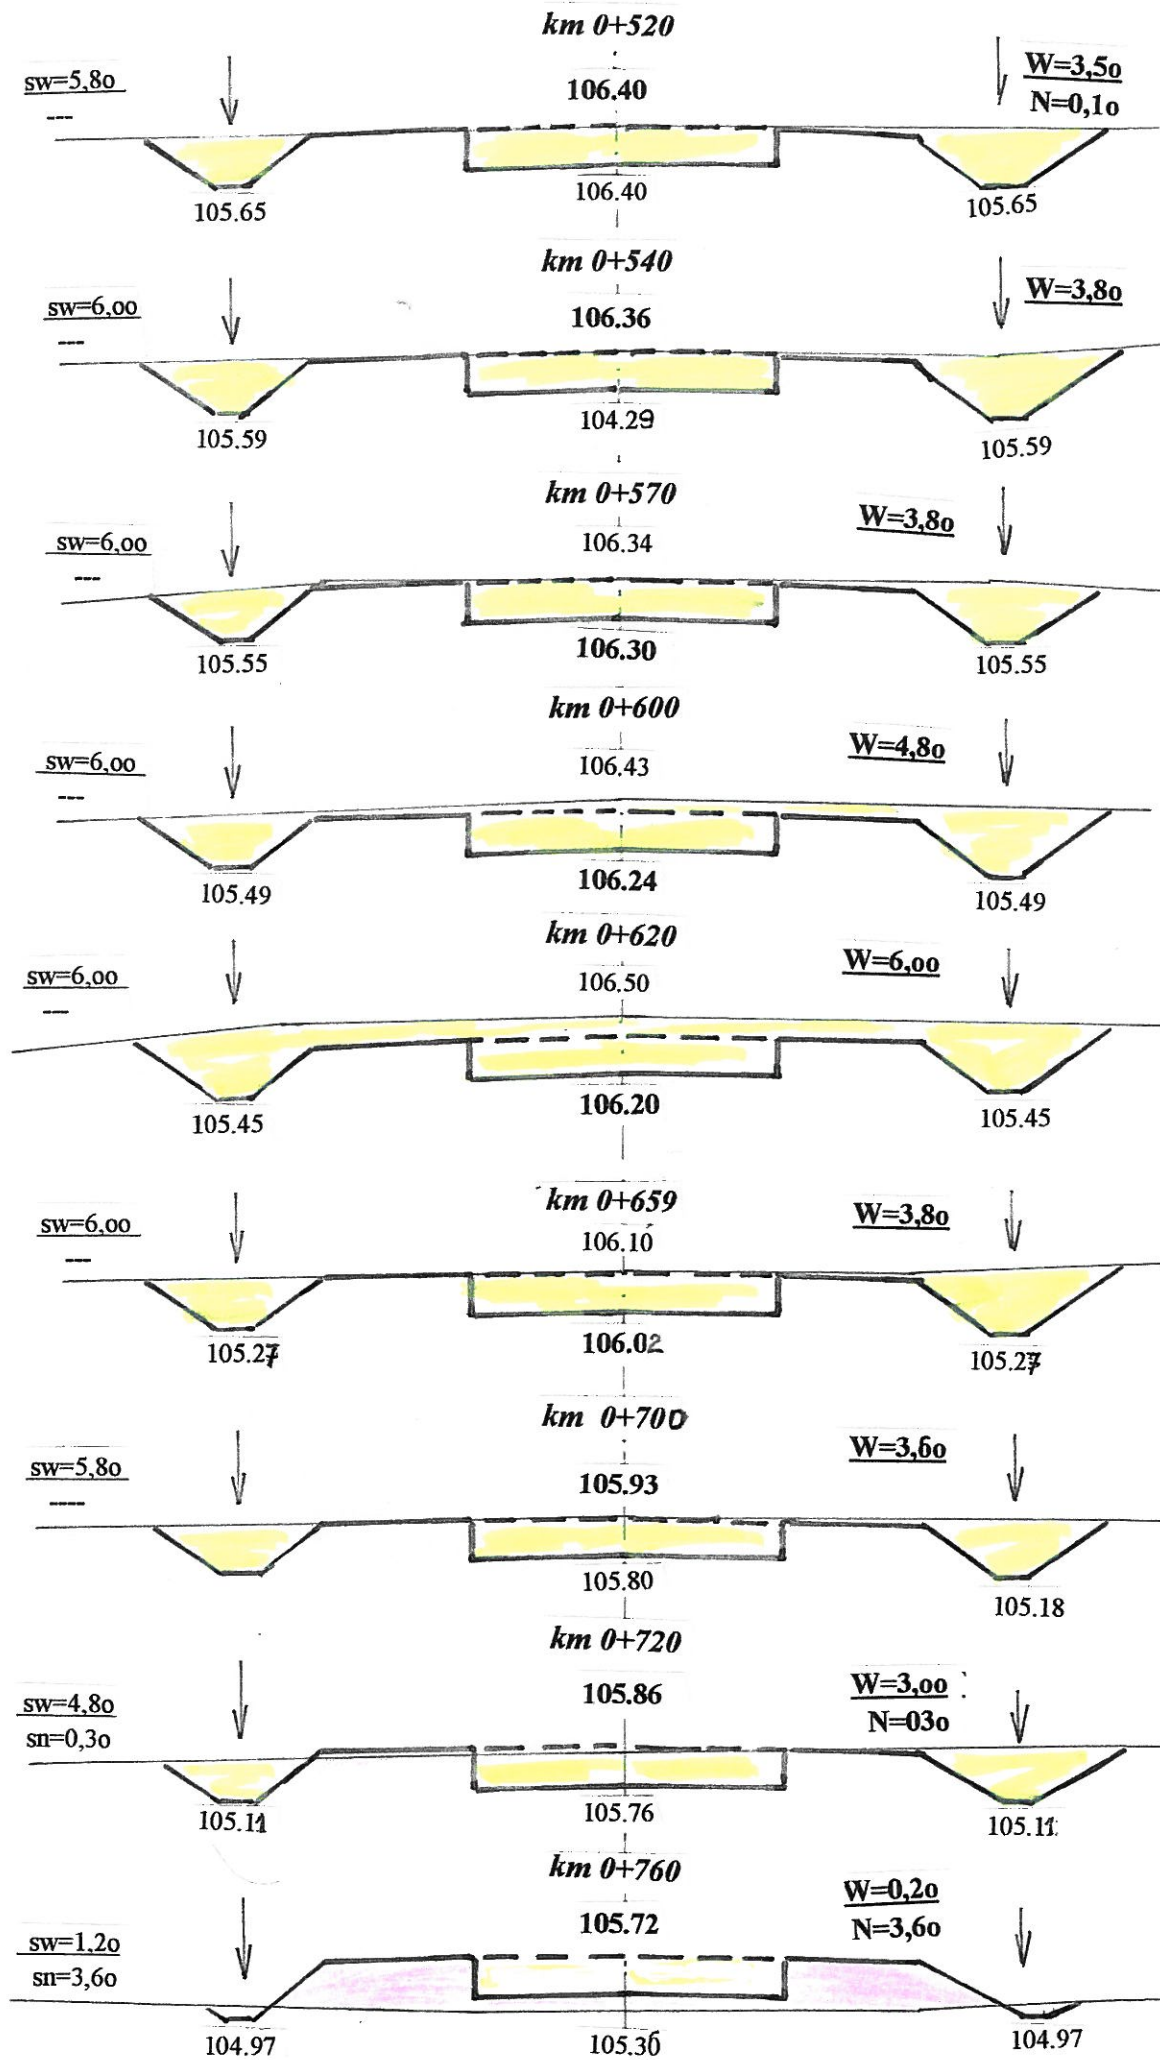

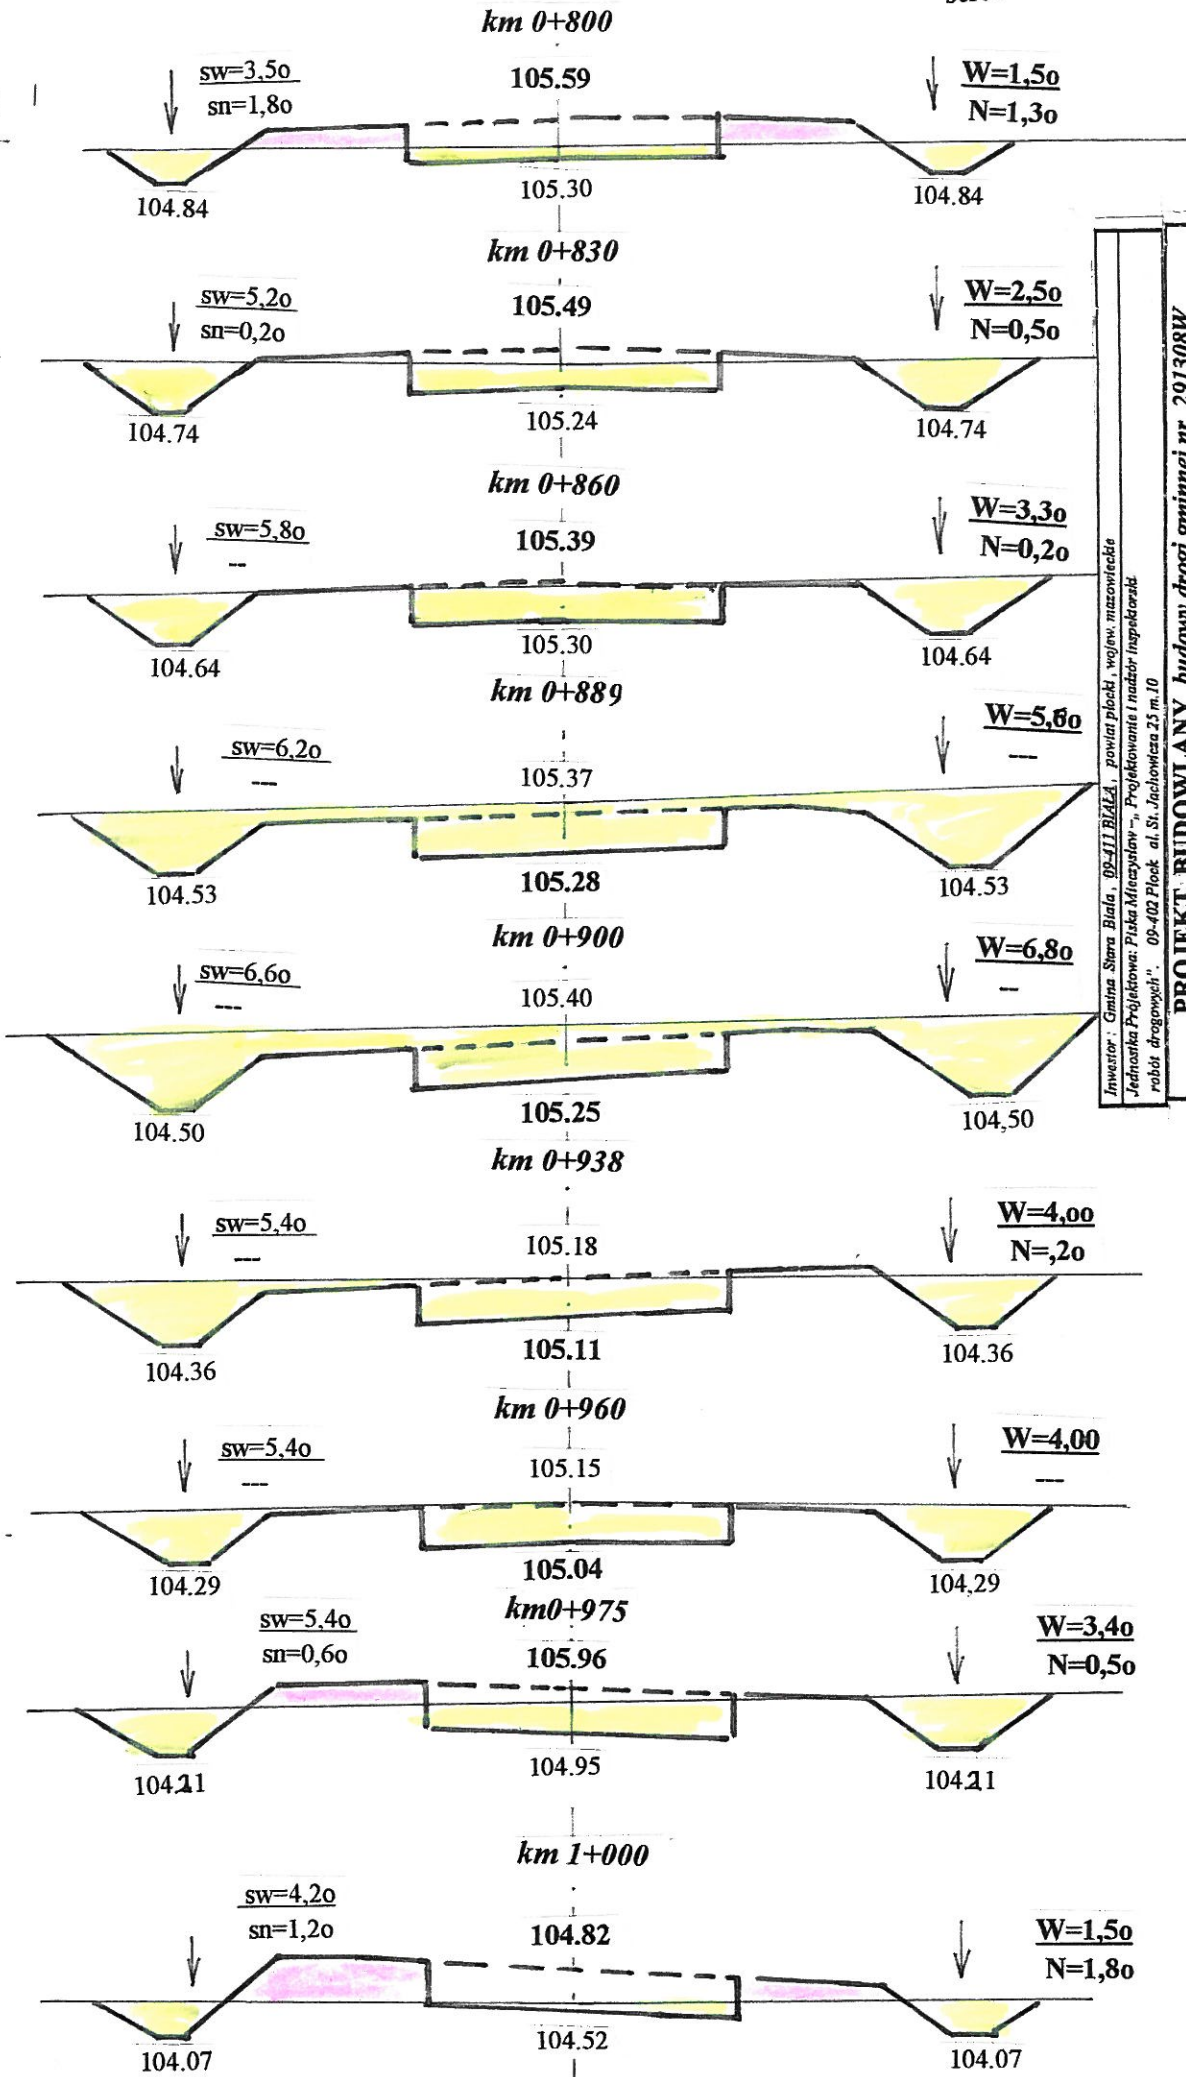


PROJEKT BUDOWLANY budowy drogi gminnej nr 291308W
 [St. Białaj-Srebrna - Karolewko, od km 0+000 do km 1+225
 gmina Stara Biała, pow. płocki, wojew. mazowieckie
PRZEKROJE POPRZECZNE skala 1:100

Investor: Gmina Stara Biała, 09-411 BIAŁA, powiat płocki, wojew. mazowieckie
 Jednostka Projektowa: Piska Mięczyślaw, Projektowanie i nadzór inspektorat
 robót drogowych, 09-402 PŁOCK, al. St. Jachowicza 25 m.10

autor projektu: Uprawnienia budowl. nr 362/66
 Mięczyślaw Piska do proj. w specjaln. DROGI
 09-402 PŁOCK wydane przez WZDP
 al. St. Jachowicza 25 m.10 w Warszawie
 NIP: 774-195-04-83 Rejestr. w Maz. O.II.B.
 REGON: 611045107 nr MAZ/BD/3318/01

Data opracowania i podpis: 09-07-2010 r. Piska
 Płock, al. Jachowicza 25 m.10
 upraw. do projektow.
 i nadzoru nadz. robót drog. nr 362/66
 Płock, luty - marzec 2010 r. GON 011/14.51.10

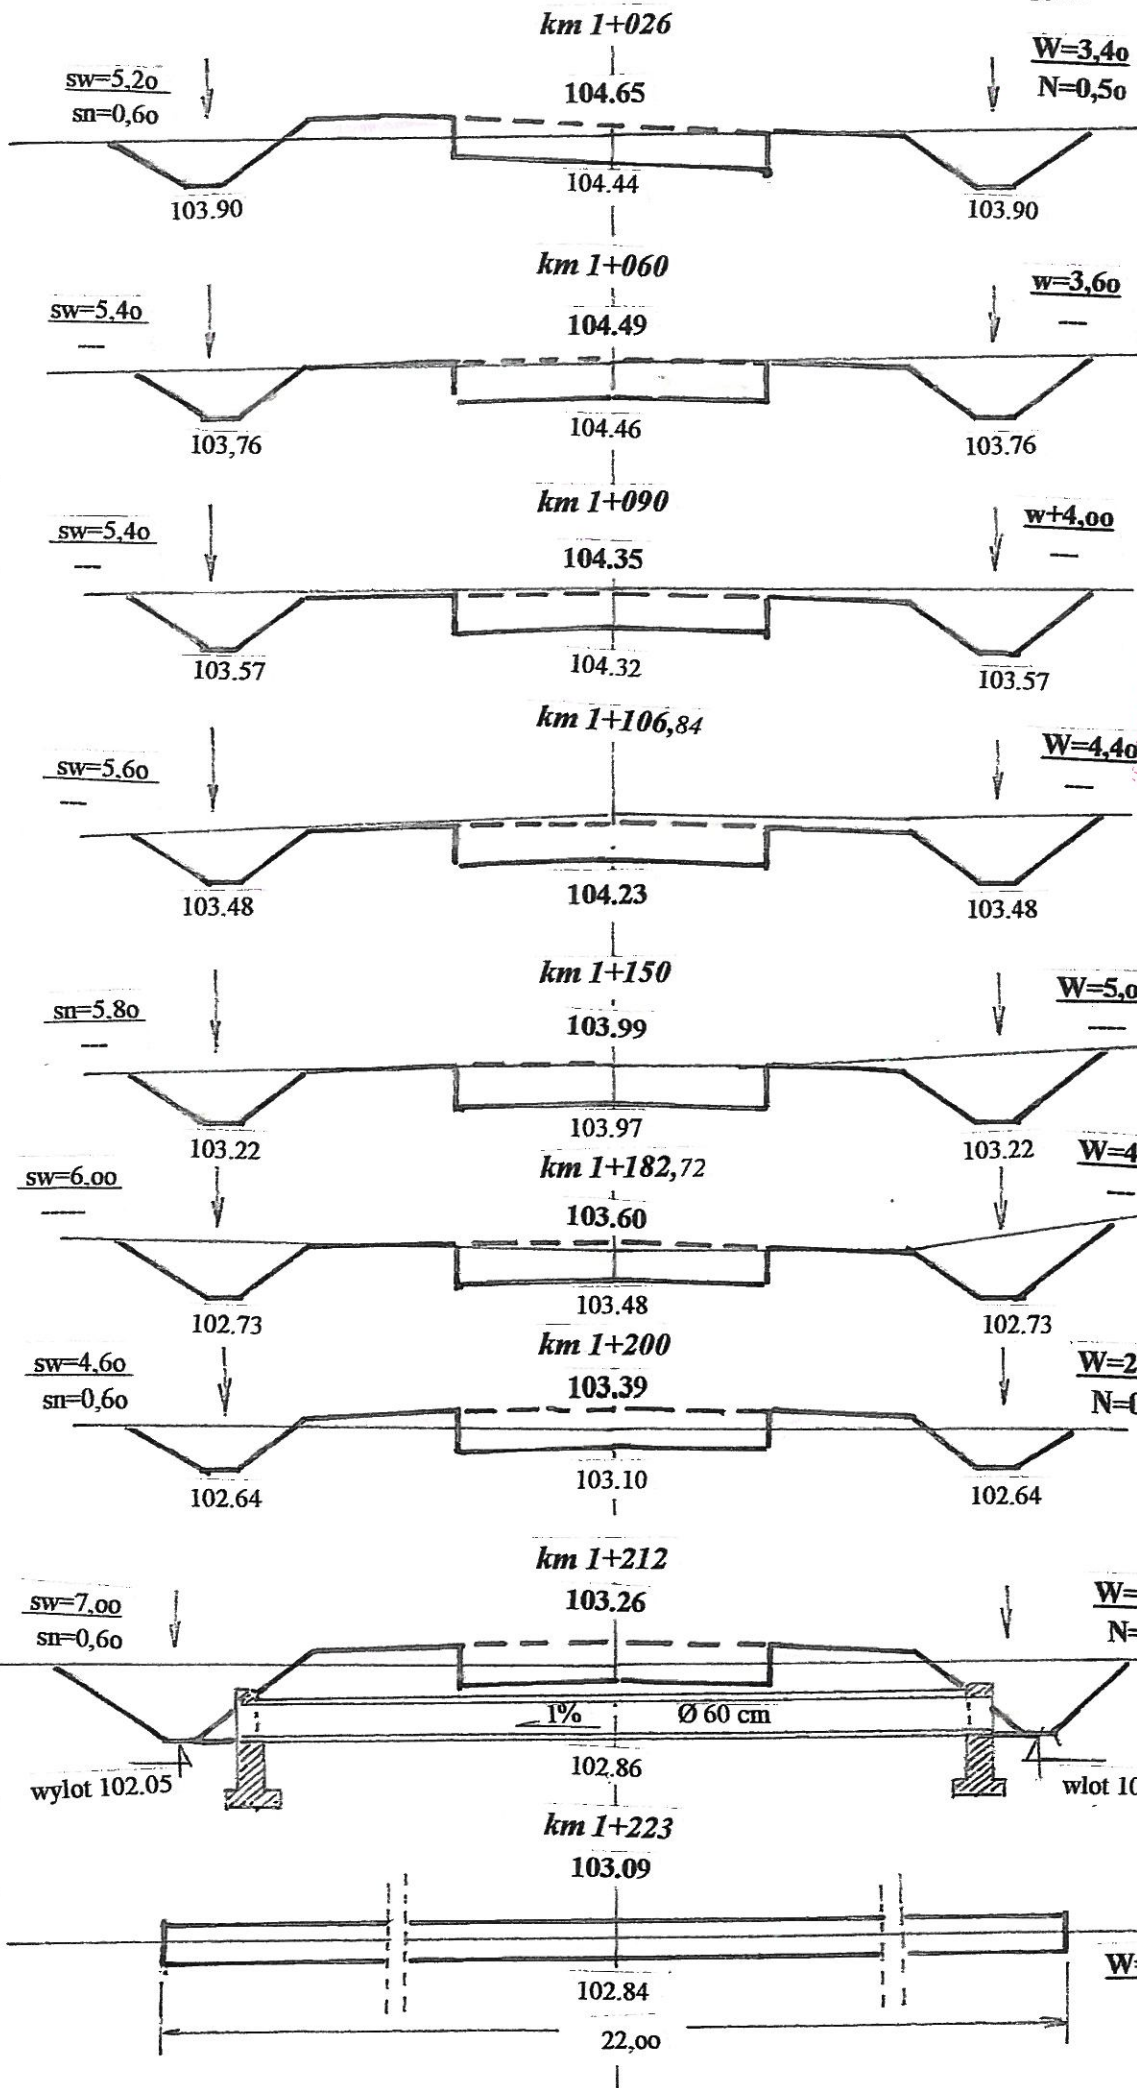


Investor: Gmina Stara Biała, 08-411 BIELLA, gmiański plac, wojew. mazowieckie
 Jednostka Projektowa: Pika Mięczyński s.p.a., Prętkowianki 1, nadzór inspektorat
 rebi. drogowy, 08-402 Plock al. St. Jachowicza 25 m.10

PROJEKT BUDOWLANY budowy drogi gminnej nr 291308W
 [St. Białej-Srebrna-Karolewko, od km 0+000 do km 1+225
 gmina Stara Biała, pow. plocki, wojew. mazowieckie

PRZEKROJE POPRZECZNE skala 1:100

autor projektu: Uprawnienia budowl. nr 362/66
 Mięczyński Pika do proj. w sp. j. DRDCI
 09-402 PLOCK wydana przez WZDP
 w Warszawie
 NIP: 774-195-04-83 Rejestr. w M. St. O.L.B.
 REGON: 611045107 nr MAZ/BI/3318/01
 Plock, ul. Jachowicza 25 m.10
 tel. 22 64 11 11 11

Data opracowania: 1.10.2014
 Projekt: ul. Jachowicza 25 m.10
 uwaga: do projektu, krokieryzacja 2010 pt drog, nr 362/66

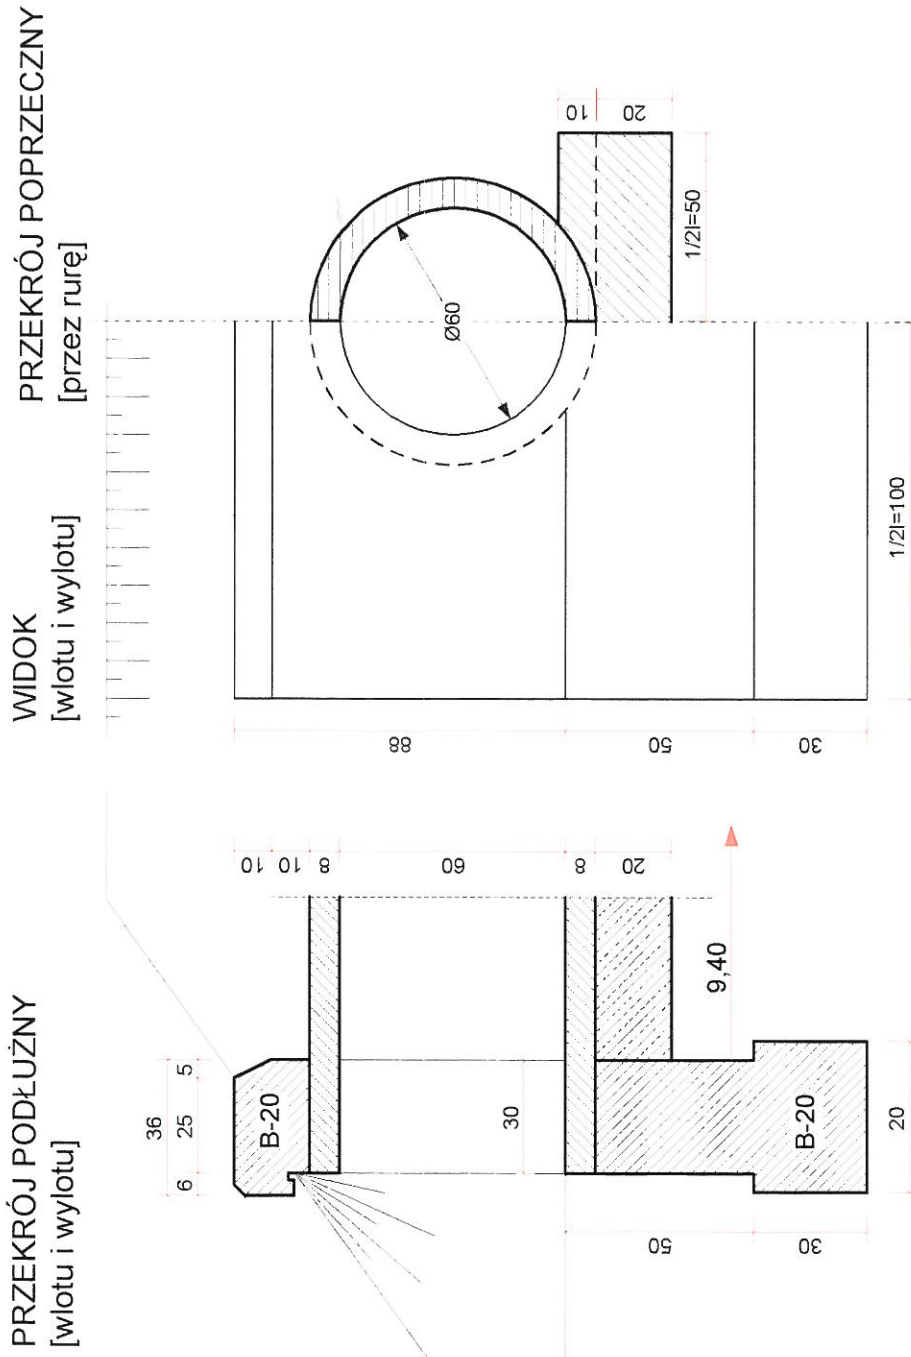

Rzędna wysokości na rysunkach:
a) przekroju podłużnym
b) proj. zagospodarowania terenu

Ilość materiałów w przepuszczeniu

dł. rur φ60	obj. betonu w m ³	ścianki
10 m	fundament 0,96	ławy 2,35
		0,78

Inwestor: Urząd Gminy Stara Biała, 09-411 BIAŁA, powiat płocki, woj. mazowieckie
Jednostka projektowa: Piska Mieczysław - Projektowanie i nadzór inspektorski robót drogowych
09-402 Płock Płock al. St. Jachowicza 25 m. 10

PROJEKT BUDOWLANY

budowy drogi gminnej nr 291308W Srebrna – Kowalewko,
wraz z przebudową linii telefonicznej na działkach nr ew.: 82, 65/2, 76/1, 76/2, 77, 78, 79, 80,
81, 65/1, 67/1, 67/2, 68/1, 71/1, 73/1, 75/3, 75/4 obręb [wieś] Kowalewko;
oraz nr: 59, 58/1, 54, 53, 52/1, 51, 50, 35, 34/1, 33/1, 32/4, 32/3, 32/5, 31/1, 30/5, 30/4, 29/1,
28/1, 27/1, 16 obręb Srebrna, jednostka ewidencyjna Stara Biała,
gmina Stara Biała, powiat płocki, wojew. mazowieckie

Rysunek roboczy przepustu φ60 cm

km. 0+015 i 1+210

Skala 1:20

autor projektu:
Mieczysław Piska
09-402 PŁOCK
al. St. Jachowicza 25 m. 10
NIP: 774-195-04-83
REGON: 611045107


Uprawnienia budowl. nr 362/66
do proj. w specj. DROGI
wydane przez WZDP
w Warszawie
Rejestr w Maz. O.I.I.B.
nr MAZ/BD/3318/01

Data opracow. i podpis
mgr inż. Mieczysław Piska
Płock, luty 2010 r.

opracowanie:
Mgr inż. Michał Żochowski
Biuro Obsługi Inwestycji Budowlanych
ETA S.C. R. Kwiatkowski, M. Żochowski
09-402 PŁOCK, Ul. Dworcowa 42
NIP: 774-30-41-595 REGON: 141268740

Uprawnienia budowlane do kierowania
robotami budowlanymi bez ograniczeń w
specjalności konstrukcyjno-budowlanej
nr ew. Wa-546/01
Rejestr w Maz. O.I.I.B.
nr MAZ/BO/5104/02

Data opracow. i podpis
mgr inż. Michał Żochowski
Uprawnienia budowlane do projektowania
bez ograniczeń w specjalności
konstrukcyjno-budowlanej
Płock, luty 2010 r.
nr upr. MAZ/BO/5104/02

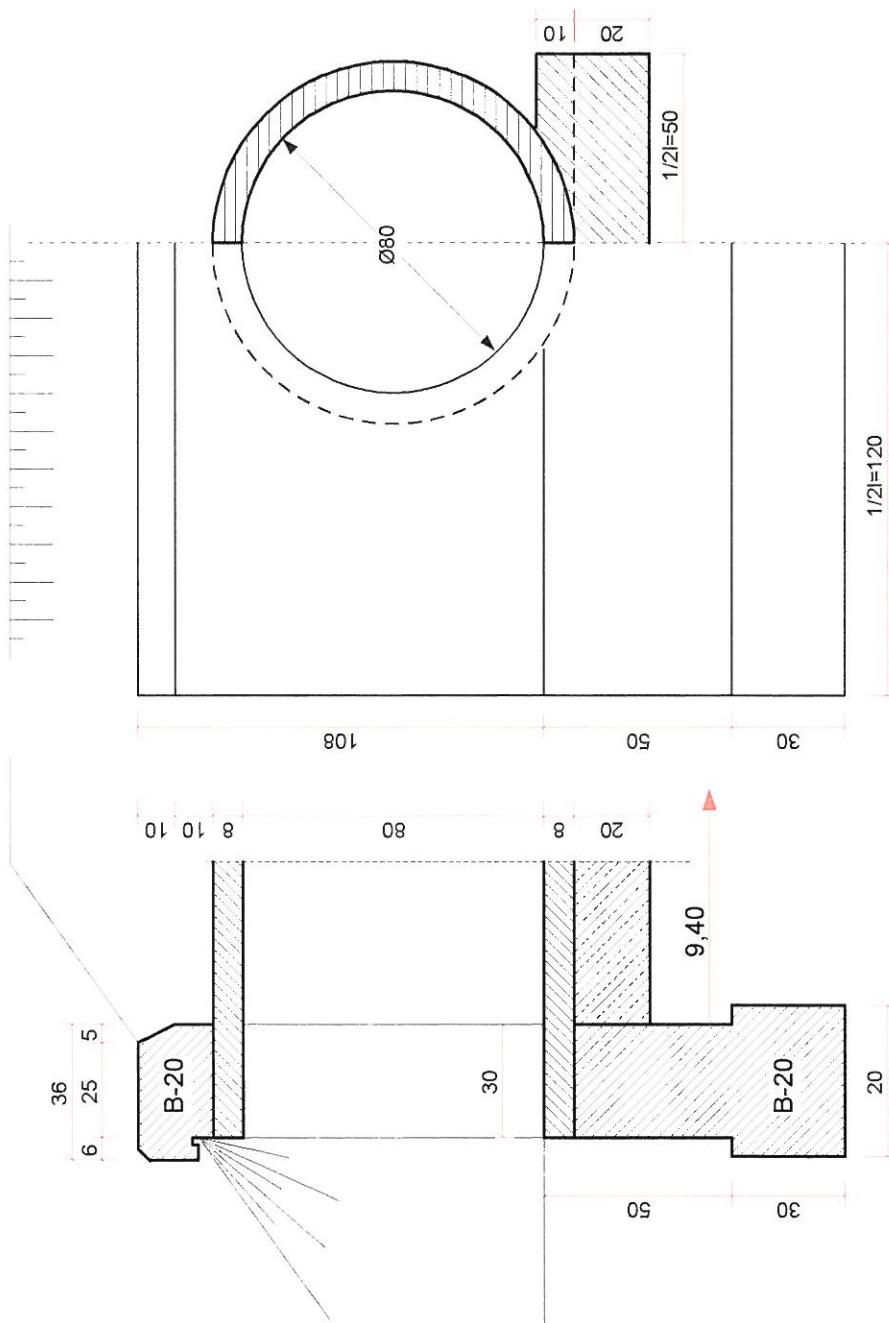PRZEKRÓJ POPRZECZNY
[przez rurę]WIDOK
[wlotu i wylotu]PRZEKRÓJ PODŁUŻNY
[wlotu i wylotu]

Rzędna wysokości na rysunkach:
a) przekroju podłużnym
b) proj. zagospodarowania terenu

Ilość materiałów w przepuszczeniu

dł. rur	obj. betonu w m ³	ścianki
φ60	fundament	ławy
10 m	1,05	2,35
		0,91

Inwestor: Urząd Gminy Stara Biała, 09-411 BIAŁA, powiat plocki, woj. mazowieckie
Jednostka projektowa: Piska Mieczysław - Projektowanie i nadzór inspektorski robót drogowych
09-402 PŁOCK PŁOCK al. St. Jachowicza 25 m. 10

PROJEKT BUDOWLANY

budowy drogi gminnej nr 291308W Srebrna – Kowalewko,
wraz z przebudową linii telefonicznej na działkach nr ew.: 82, 65/2, 76/1, 76/2, 77, 78, 79, 80,
81, 65/1, 67/1, 67/2, 68/1, 71/1, 73/1, 75/3, 75/4 obręb [wieś] Kowalewko;
oraz nr: 59, 58/1, 54, 53, 52/1, 51, 50, 35, 34/1, 33/1, 32/4, 32/3, 32/5, 31/1, 30/5, 30/4, 29/1,
28/1, 27/1, 16 obręb Srebrna, jednostka ewidencyjna Stara Biała,
gmina Stara Biała, powiat plocki, wojew. mazowieckie

Rysunek roboczy przepustu φ80 cm

km. 0+225

Skala 1:20

autor projektu:
Mieczysław Piska
09-402 PŁOCK
al. St. Jachowicza 25 m. 10
NIP: 774-195-04-83
REGON: 611045107


Uprawnienia budowl. nr 362/66
do proj. w specj. DROGI
wydane przez WZDP
w Warszawie
Rejestr w Maz. O.I.I.B.
nr MAZ/BD/3318/01

Data opracow. i podpis
Plock, luty 2010 r.

opracowanie:
Mgr inż. Michał Żochowski
Biuro Obsługi Inwestycji Budowlanych
ETA s.c. R. Kwiatkowski, M. Żochowski
09-402 PŁOCK, Ul. Dworcowa 42
NIP. 774-30-41-595 REGON. 141266740

Uprawnienia budowlane do kierowania
robotami budowlanymi bez ograniczeń w
specjalności konstrukcyjno-budowlanej
nr ew. Wa-546/01
Rejestr w Maz. O.I.I.B.
nr MAZ/BO/5104/02

Data opracow. i podpis
mgr inż. Michał Żochowski
Uprawnienia budowlane do projektowania
bez ograniczeń w specjalności
konstrukcyjno-budowlanej
nr upr. MAZ/0320/POOK/08

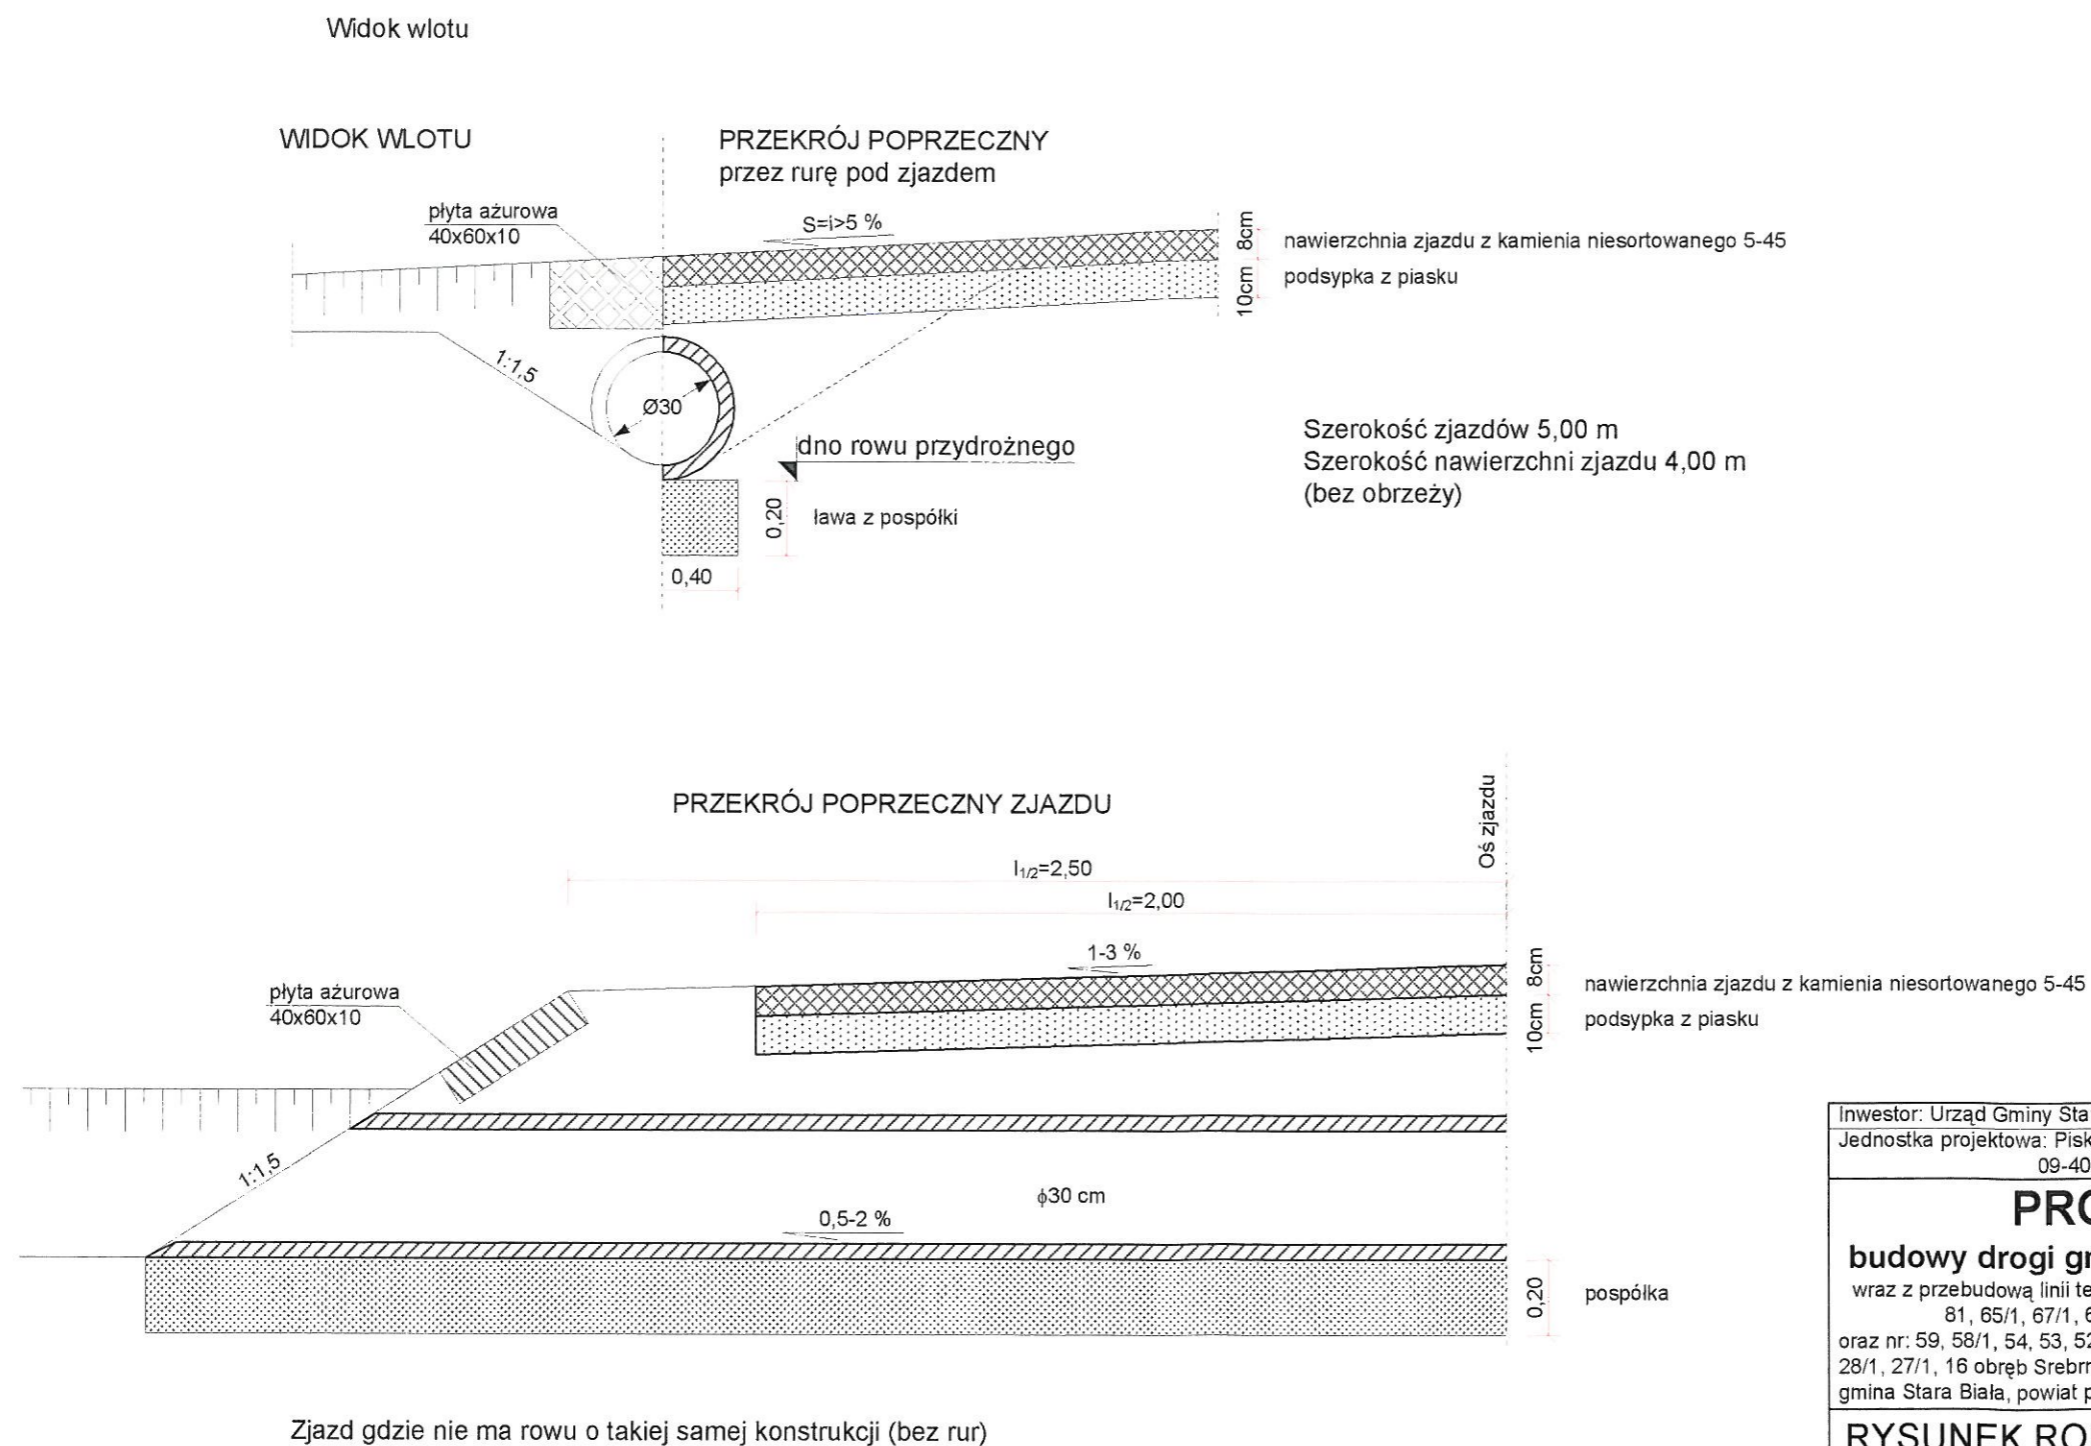

str. 56

Inwestor: Urząd Gminy Stara Biała, 09-411 BIAŁA, powiat płocki, woj. mazowieckie
 Jednostka projektowa: Piska Mieczysław - Projektowanie i nadzór inspektorski robót drogowych
 09-402 PŁOCK PŁOCK al. St. Jachowicza 25 m. 10

PROJEKT BUDOWLANY

budowy drogi gminnej nr 291308W Srebrna – Kowalewko,
 wraz z przebudową linii telefonicznej na działkach nr ew.: 82, 65/2, 76/1, 76/2, 77, 78, 79, 80,
 81, 65/1, 67/1, 67/2, 68/1, 71/1, 73/1, 75/3, 75/4 obręb [wieś] Kowalewko;
 oraz nr: 59, 58/1, 54, 53, 52/1, 51, 50, 35, 34/1, 33/1, 32/4, 32/3, 32/5, 31/1, 30/5, 30/4, 29/1,
 28/1, 27/1, 16 obręb Srebrna, jednostka ewidencyjna Stara Biała,
 gmina Stara Biała, powiat płocki, wojew. mazowieckie

RYSUNEK ROBOCZY ZJAZDU przez rów przydrożny

Skala 1:20

autor projektu:
 Mieczysław Piska
 09-402 PŁOCK
 al. St. Jachowicza 25 m. 10
 NIP: 774-195-04-83
 REGON: 611045107

Uprawnienia budowl. nr 362/66
 do proj. w specj. DROGI
 wydane przez WZDP
 w Warszawie
 Rejestr w Maz. O.I.I.B.
 nr MAZ/BD/3318/01

Data opracow. *25.10.10*
 w Pisku
 podpis
 projektow.
 Jrog. nr 291308W
 Plock, luty 2010 r.

opracowanie:
 Mgr inż. Michał Żochowski
 Biuro Obsługi Inwestycji Budowlanych
 ETA S.C. R. Kwiatkowski, M. Żochowski
 09-402 PŁOCK, ul. Dworcowa 42
 NIP: 774-30-41-595 REGON 141266740

Uprawnienia budowlane do kierowania
 robotami budowlanymi bez ograniczeń w
 specjalności konstrukcyjno-budowlanej
 nr ew. Wa-546/01
 Rejestr w Maz. O.I.I.B.
 nr MAZ/BO/5104/02

Data opracow. *25.10.10*
 w Pisku
 podpis
 projektow.
 Jrog. nr 291308W
 Plock, luty 2010 r.