


- oznacenie

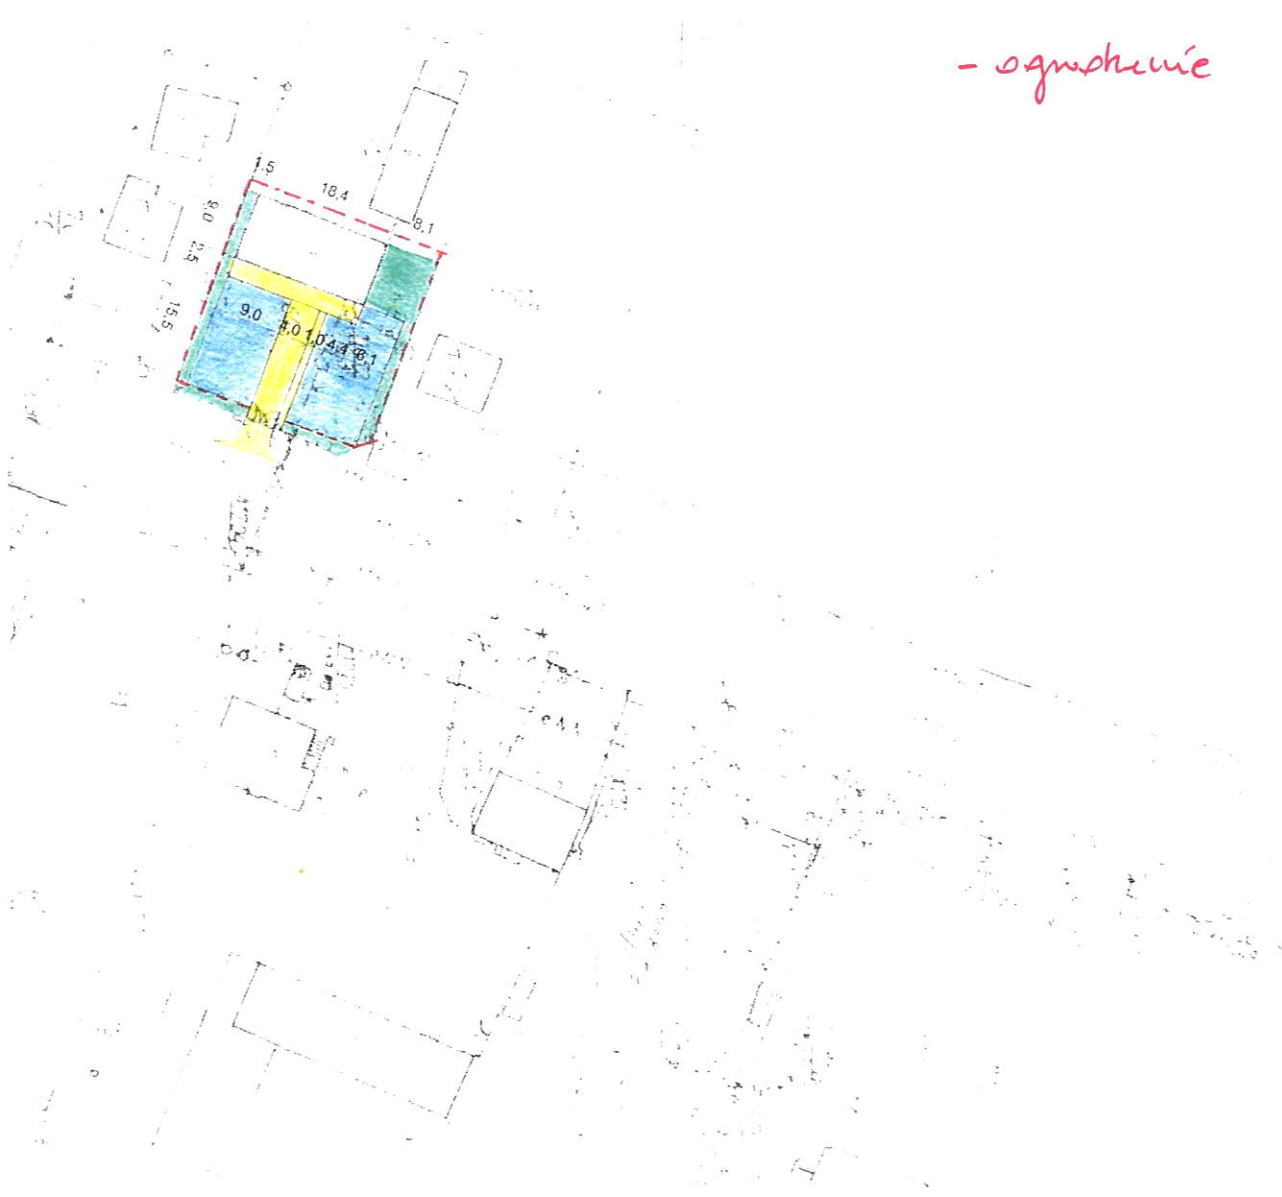



objaśnienie:

	proj. nawierzchnia z kostki betonowej gr. 8 cm na podbudowie z mieszanki kamiennej gr. 12 cm
	proj. chodnik z kostki betonowej gr. 8 cm na podbudowie z mieszanki kamiennej gr. 12 cm
	proj. nawierzchnia z płyt bet. ażurowych 40x60x10 cm na podbud. z tłucznia gr. 5 cm i podsypce z piasku gr. 3 cm z zasypianiem oworów grusem kamiennym 8/16
	proj. zieleń
	granice działki 64

Inwestor: Swietlica wiejska w Bronowie-Zalesiu, Gmina Stara Biała, powiat płocki, woj. maz.
 Jednostka projektowa: Piska Mieczysław - Projektowanie i nadzór inspektorski robót drogowych
 09-402 Płock, al. St. Jachowicza 25 m. 10

PROJEKT BUDOWLANY
 działka nr 64

jednostka ewidencyjna Stara Biała,
 gmina Stara Biała, powiat płocki, wojew. mazowieckie

PROJEKT
ZAGOSPODAROWANIA TERENU

Skala 1:1 000

autor projektu: Mieczysław Piska 09-402 PŁOCK al. St. Jachowicza 25 m. 10 NIP: 774-195-04-83 REGON: 611045107	Uprawnienia budowl. nr 362/66 do proj. w specj. DROGI wydane przez WZDP w Warszawie Rejestr w Maz. O.I.I.B. nr MAZ/BD/3318/01	Data opracow. i podpis Płock, październik 2010 r.
kreślił: Michał Zochowski 09-400 PŁOCK ul. Kr. Jadwigi 3 m. 34	Uprawnienia bud. nr MAZ/ 0320/POOK/02 do proj. bez ograniczeń w specjalności konstrukcyjno-budowlanej Rejestr w Maz. O.I.I.B. nr MAZ/BO/5104/02	Data opracow. i podpis Płock, październik 2010 r.

Fragment mapy zasadniczej
 skala 1:1000
 adres: Bronowie-Zalesie
 gmina Stara Biała
 powiat Płocki

STAROSTA PŁOCKI
 Michał Zochowski
 ul. Kr. Jadwigi 3 m. 34
 09-400 PŁOCK
 NIP: 774-195-04-83
 REGON: 611045107
 Staryszy Godoła
 ul. Kr. Jadwigi 3 m. 34



objaśnienie:

	proj. nawierzchnia z kostki betonowej gr. 8 cm na podbudowie z mieszanki kamiennej gr. 12 cm
	proj. chodnik z kostki betonowej gr. 8 cm na podbudowie z mieszanki kamiennej gr. 12 cm
	proj. nawierzchnia z płyt bet. ażurowych 40x60x10 cm na podbud. z tłucznią gr. 5 cm i podsypce z piasku gr. 3 cm z zasypaniem oworów grusem kamiennym 8/16
	proj. zieleni
	granice działki 64

Investor: Świetlica wiejska w Bronowie-Zalesiu, Gmina Stara Biała, powiat plocki, woj. maz.
 Jednostka projektowa: Piska Mieczysław - Projektowanie i nadzór inspektorski robót drogowych
 09-402 Płock, al. St. Jachowicza 25 m. 10

PROJEKT BUDOWLANY
 działka nr 64
 jednostka ewidencyjna Stara Biała,
 gmina Stara Biała, powiat plocki, wojew. mazowieckie

PROJEKT
ZAGOSPODAROWANIA TERENU Skala 1:1 000

autor projektu: Mieczysław Piska 09-402 PŁOCK al. St. Jachowicza 25 m. 10 NIP: 774-195-04-83 REGON: 611045107	Uprawnienia budowl. nr 362/66 do proj. w specj. DROGI wydane przez WZDP w Warszawie Rejestr w Maz. O.I.I.B. nr MAZ/BD/3318/01	Data opracow. i podpis Płock, październik 2010 r.
kreślił: Michał Żochowski 09-400 PŁOCK ul. Kr. Jadwigi 3 m. 34	Uprawnienia bud. nr MAZ/ 0320/POOK/02 do proj. bez ograniczeń w specjalności konstrukcyjno-budowlanej Rejestr w Maz. O.I.I.B. nr MAZ/BO/5104/02	Data opracow. i podpis Płock, październik 2010 r.

Fragm. mapy zasadniczej
 Skala 1:1000
 Mies. Bronowo Zalesie
 Gmina Stara Biała
 Powiat plocki

STAROSTA PŁOCKI
 Michał Żochowski
 Starosta Płocki
 ul. Kr. Jadwigi 3 m. 34
 09-400 PŁOCK
 NIP: 774-195-04-83
 REGON: 611045107
 Data: 20.10.2010