

ZAŁĄCZNIK DO DECYZJI

Nr. 8/2012 z dnia 28.12.2012

Znak AB11.6760.28.2012

egz. 2

Investor : Gmina Stara Biała, 09-411 BIAŁA, powiat plocki, wojew. mazowieckie

STAROSTWO POWIATOWE w PŁOCKU  
Wydział Architektury i Budownictwa  
09-400 Płock, ul. Bielska 59

Jednostka Projektowa: Piska Mieczysław – „Projektowanie i nadzór inspektorski  
robót drogowych”. 09-402 Płock al. St. Jachowicza 25 m.10

## PROJEKT BUDOWLANY

budowy drogi gminnej nr291329W  
w Nowym Trzepowie o długości 0,953 km ,

od drogi poww. nr 5201W [Płock-Zągoty]  
do drogi krajowej nr 60 [Płock-Bielsk]

gmina Stara Biała, pow. plocki, wojew. mazowieckie

### A- PROJEKT ZAGOSPODAROWANIA TERENU część II. materiały rysunkowe

autor projektu :  
Mieczysław Piska  
09-402 PŁOCK  
al. St. Jachowicza 25 m.10  
NIP : 774-195-04-83  
REGON: 611045107

Uprawnienia budowl. nr 362/66  
do proj. w specjaln. DROGI  
wydane przez WZDP  
w Warszawie  
Rejestr. w Maz. O.I.I.B.  
nr MAZ / BD / 3318 / 01

Data opracowania i podpis:

Mieczysław Piska  
Płock, ul. Jachowicza 25 m.10  
Płock - grudzień 2011 r.  
i prowadz. drog. nr 362/66  
REGON 611045107


Projekt budowlany –wykonawczy budowy drogi gminnej nr 291329W  
w Nowym Trzepowie , o dług. 0,953 km , od drogi powiatowej nr 5201W [ Płock-Zągoty]  
do drogi krajowej nr 60 [ Płock-Bielsk ] ,  
gmina Stara Biała , powiat płocki , wojew. mazowieckie .

## **A. PROJEKT ZAGOSPODAROWANIA TERENU** **część II. materiały rysunkowe**

### *wykaz załączników*

nr załącznika	tytuł opracowania , decyzji , uzgodnienia	nr. nr. stron
17	Plan orientacyjny	38
18	Projekt zagospodarowania terenu	39
19	nowy Podział gruntów [ działek ] z nowymi nr nr zwi.azanymi z podziałem	40



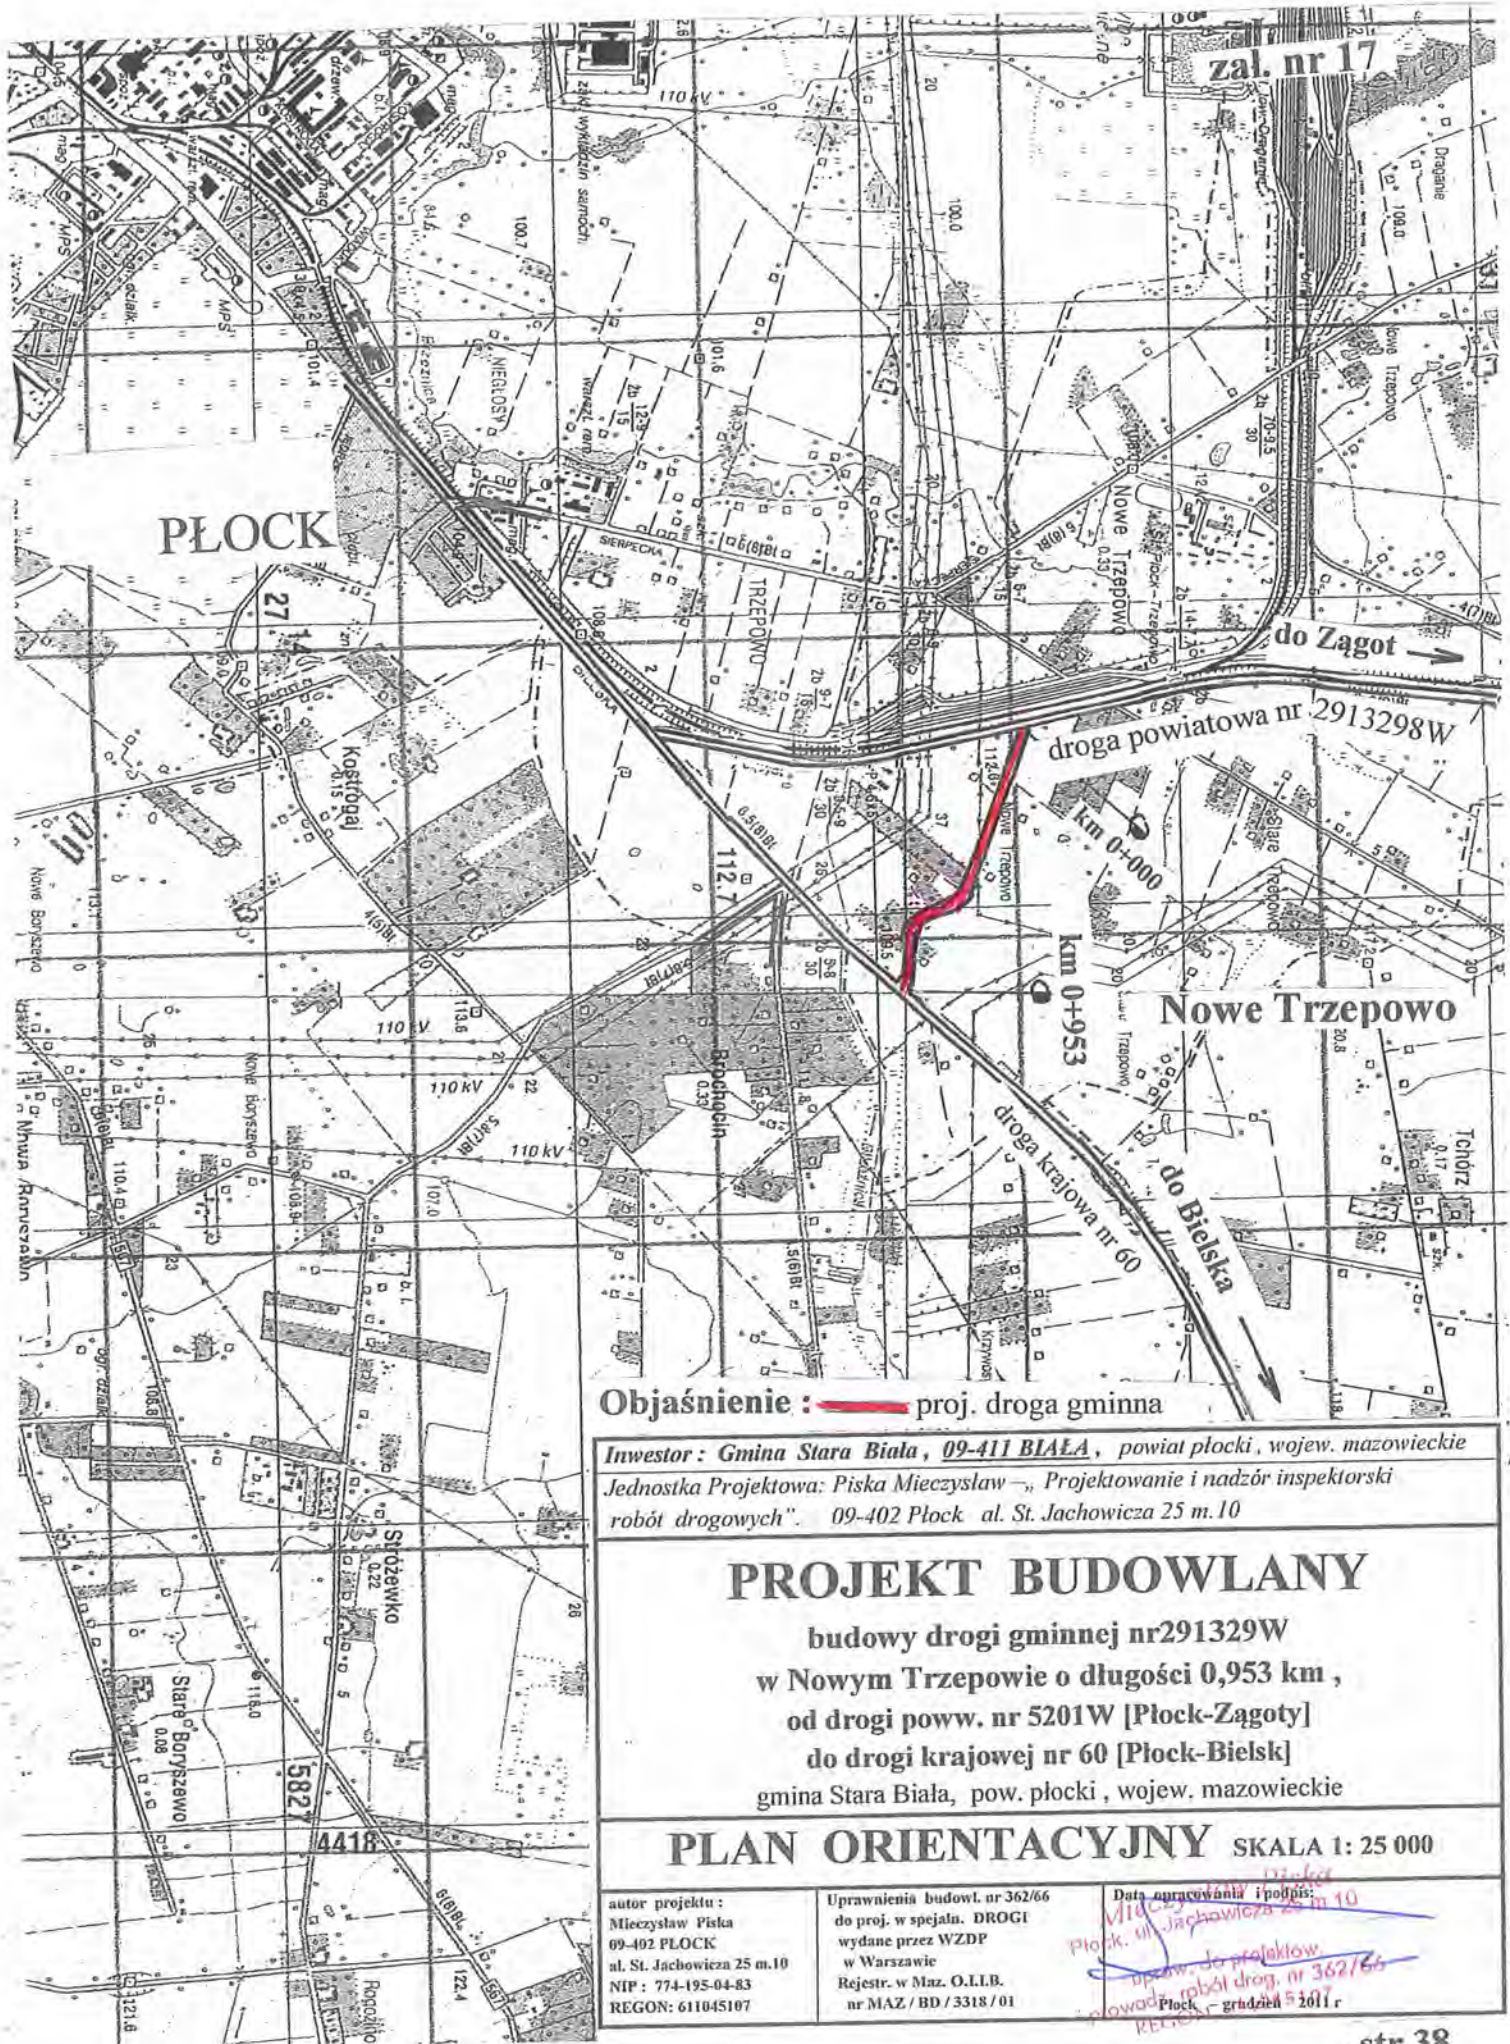

**Objaśnienie :** — proj. droga gminna

**Inwestor :** Gmina Stara Biała, 09-411 BIAŁA, powiat płocki, wojew. mazowieckie  
**Jednostka Projektowa:** Piska Mieczysław —, Projektowanie i nadzór inspektorski robót drogowych. 09-402 Płock al. St. Jachowicza 25 m.10

## PROJEKT BUDOWLANY

budowy drogi gminnej nr 291329W  
 w Nowym Trzепowie o długości 0,953 km,  
 od drogi poww. nr 5201W [Płock-Zągoty]  
 do drogi krajowej nr 60 [Płock-Bielsk]  
 gmina Stara Biała, pow. płocki, wojew. mazowieckie

## PLAN ORIENTACYJNY SKALA 1: 25 000

autor projektu:  
 Mieczysław Piska  
 09-402 PŁOCK  
 al. St. Jachowicza 25 m.10  
 NIP: 774-195-04-83  
 REGON: 611045107

Uprawnienia budowl. nr 362/66  
 do proj. w specjaln. DRÓGI  
 wydane przez WZDP  
 w Warszawie  
 Rejestr. w Maz. O.L.L.B.  
 nr MAZ / BD / 3318 / 01

Data opracowania i podpis:  
 M. Piska  
 Płock, ul. Jachowicza 25 m.10  
 Dział. do projektow.  
 robót drog. nr 362/66  
 Płock, grudzień 2011 r.



STAROSTA PŁOCKI

Starosta Płocki  
Urząd Miejski w Płocku  
ul. Wolności 20  
14-100 Płock  
tel. 24 628 30 00  
fax 24 628 30 02  
e-mail: starosta@plock.pl

STAROSTA PŁOCKI

Starosta Płocki  
Urząd Miejski w Płocku  
ul. Wolności 20  
14-100 Płock  
tel. 24 628 30 00  
fax 24 628 30 02  
e-mail: starosta@plock.pl

USŁUGI GEODEZYJNE  
Wzrost Szczęśliwy  
ul. Kwiatów 29 lok. 9  
08-400 Płock

SKALA 1:500  
Wętkonizacja sekcji mapy:  
252.333.183, 252.333.231, 252.333.232  
ARKUSZ 1

USŁUGI GEODEZYJNE  
Wzrost Szczęśliwy  
ul. Kwiatów 29 lok. 9  
08-400 Płock

SKALA 1:500  
Wętkonizacja sekcji mapy:  
252.333.183, 252.333.231, 252.333.232  
ARKUSZ 2

USŁUGI GEODEZYJNE  
Wzrost Szczęśliwy  
ul. Kwiatów 29 lok. 9  
08-400 Płock


SKALA 1:500  
Wętkonizacja sekcji mapy:  
252.333.183, 252.333.231, 252.333.232  
ARKUSZ 3

USŁUGI GEODEZYJNE  
Wzrost Szczęśliwy  
ul. Kwiatów 29 lok. 9  
08-400 Płock

SKALA 1:500  
Wętkonizacja sekcji mapy:  
252.333.183, 252.333.231, 252.333.232  
ARKUSZ 4

USŁUGI GEODEZYJNE  
Wzrost Szczęśliwy  
ul. Kwiatów 29 lok. 9  
08-400 Płock

SKALA 1:500  
Wętkonizacja sekcji mapy:  
252.333.183, 252.333.231, 252.333.232  
ARKUSZ 5

 

Legenda:  
- prog. jezdnia z betonem szarego  
- prog. nowożytny  
- prog. stary (z now. z. krawca kam.)  
- czarna liniowa do wypięcia  
- linie do uziębienia  
- linie do uziębienia w ramach (niezastawione)  
- prog. nowy asfaltowy  
- prog. zastawiony asfaltowy 3-2  
- linie do uziębienia w ramach (zastawione)  
- linie do uziębienia w ramach (niezastawione)

PROJEKT BUDOWLANY  
budowy drogi gminnej nr 291329 w w Nowym Trzopuszowie.  
Opis: Budowa i modernizacja drogi gminnej nr 291329 w w Nowym Trzopuszowie.  
Długość: 0,300 km  
Wzrost Szczęśliwy  
ul. Kwiatów 29 lok. 9  
08-400 Płock

ZAGOSPODAROWANIA TERENU SKALA 1:500  
Wzrost Szczęśliwy  
ul. Kwiatów 29 lok. 9  
08-400 Płock

Wzrost Szczęśliwy  
ul. Kwiatów 29 lok. 9  
08-400 Płock

