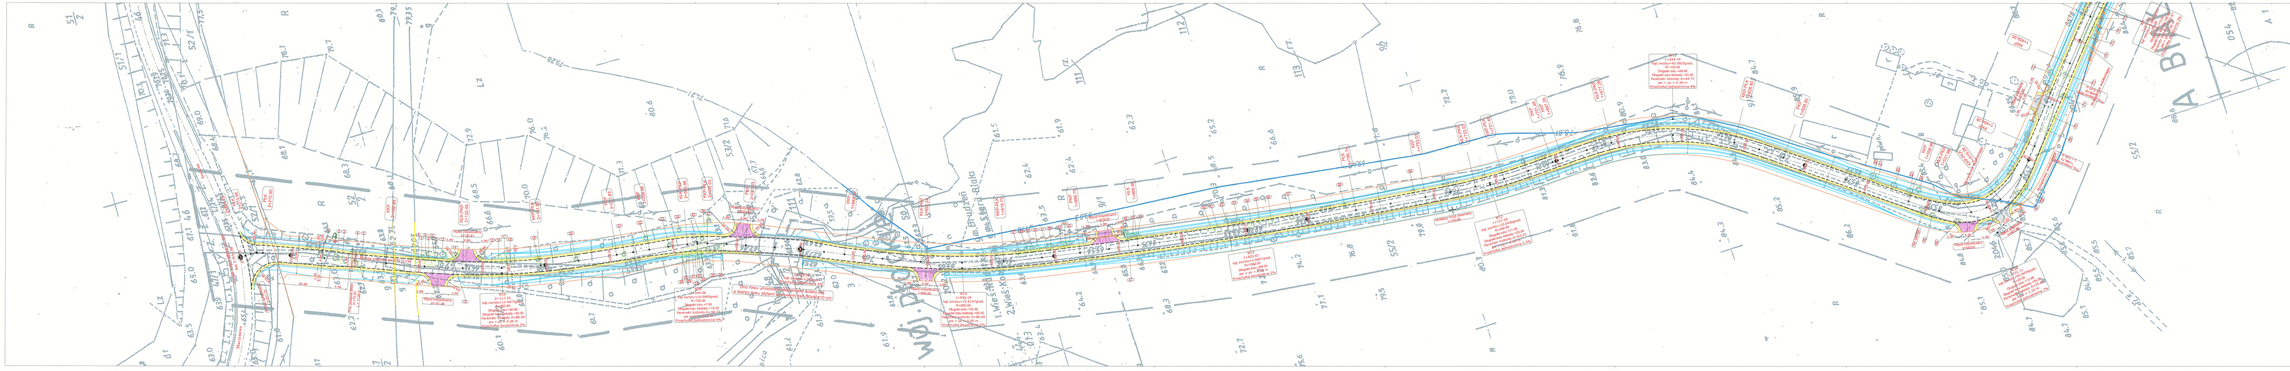
Wólka Dworska
Wólka Dworska
Wólka Dworska

A BIAŁA WODA SKR.
A SYTUACYJNO-WYSOKOŚCIOWA
Projektowana nawierzchnia
Projektowane ogrodzenie
Projektowane ścieżki rowerowe
Projektowane chodniki
Projektowane krawężniki
Projektowane krawężniki wtopione
Linia rozgraniczająca
Linia rozgraniczająca
Granica opracowania
Granica wydziału
Granica ewidencyjna
Projektowany przejazd
Drzewa do wycinki
Ostoginie wodociągu
Początek łuku kołowego
Koniec łuku kołowego
Początek krzywej przejściowej
Koniec krzywej przejściowej
PK
KK
PKP
KKP
Budowa drogi gminnej nr 291163W
Kamień Śląski - Kamień Mały
Gmina Stary Koźle
PROJEKT ZAGOSPODAROWANIA TERENU
Projektował
mgr inż. Tadeusz Kwakowski
Sprawdził
mgr inż. Tadeusz Kwakowski
Opracował
mgr inż. Tadeusz Kwakowski
Nr uprawnień
Nr uprawnień
Nr uprawnień
Skala: 1:500
Arkusz 1 z 1

SP(ODGK)05-17.09.2007

STAROSTA PŁOCKI
09-400 Płock
ul. Bielska 59

Nr sprawy ODGK-III-7442/231/10

Płock, dnia 31.03.2010 roku

O P I N I A NR ODGK-III-7442/231/2010

koordynacji usytuowania projektu

Przedmiot uzgodnienia: **budowa drogi i zmiana lokalizacji sieci telefonicznej**

wnioskodawca: **ADO-M PROJEKT**
Andrzej Dobruch
ul. Nałkowskiej 13 09-200 Sierpc

inwestor: **Gmina Stara Biała**

wniosek z dnia: **26.03.2010r** znak: ---

data wpływu wniosku do zespołu: **26.03.2010r**

Na podstawie art. 27 ust 2 pkt. 1 ustawy z dnia 17.05.1989r. Prawo Geodezyjne i Kartograficzne (tj. Dz. U Nr 240 poz. 2027 z 2005r. z późniejszymi zmianami), §11 pkt. 1 Rozporządzenia Ministra Rozwoju Regionalnego i Budownictwa z dnia 05.04.2001 roku w sprawie geodezyjnej ewidencji sieci uzbrojenia terenu oraz zespołów uzgadniania dokumentacji projektowej (tj. Dz. U. Nr 38 poz. 455)

dokonuję pozytywnej koordynacji usytuowania projektu położonego w obrębach ewidencyjnych Kobierniki, Ulaszewo gmina Stara Biała

Uwagi i zalecenia:

1. Przypomina się wykonawcy o obowiązku ochrony punktów osnowy geodezyjnej art.15 i 48 ustawy z dnia 17.05.1989 roku Prawo geodezyjne i kartograficzne (tj. Dz. U. Nr 240 z 2005 r. poz. 2027 z późniejszymi zmianami).
2. Przypomina się inwestorowi, że sieć uzbrojenia terenu podlega inwentaryzacji i ewidencji. Po zrealizowaniu projektu przeprowadza się inwentaryzację art. 27 ustawy z dnia 17.05.1989 roku Prawo geodezyjne i kartograficzne (tj. Dz. U. Nr 240 z 2005 r. poz. 2027 z późniejszymi zmianami) oraz & 14 pkt.1 Rozporządzenia Ministra Rozwoju Regionalnego i Budownictwa z dnia 05.04.2001 roku w sprawie geodezyjnej ewidencji sieci uzbrojenia terenu oraz zespołów uzgadniania dokumentacji projektowej (tj. Dz. U. Nr 38 poz. 455).
3. W przypadku konieczności wycinki drzew uzyskać zgodę właściwych służb.
4. Zachować warunki w zakresie przestrzennego usytuowania projektu z uzyskanych uzgodnień branżowych w:
   - MZDW w Warszawie,
   - Marszałka Województwa Mazowieckiego w Warszawie,
   - GAZ SYSTEM O/Rembelszczyzna,
   - Petrotel,
   - Telekomunikacji Polskiej S.A.,
   - Urzędzie Gminy Stara Biała,
   - W.Z.M.i U.W. Warszawa O/Płock
5. Uzgodnienie zachowuje ważność przez okres 3 lat od dnia wydania opinii w sprawie uzgodnienia usytuowania projektowanych sieci uzbrojenia terenu - zgodnie z § 13 pkt 1 Rozporządzenia Ministra Rozwoju Regionalnego i Budownictwa z dnia 05.04.2001 roku w sprawie geodezyjnej ewidencji sieci uzbrojenia terenu oraz zespołów uzgadniania dokumentacji projektowej (tj. Dz. U. Nr 38 poz. 455).
6. Uzgodnienie traci ważność w przypadku, gdy inwestor albo organy administracji architektoniczno budowlanej lub nadzoru budowlanego powiadomią zespół o utracie ważności, zmianie lub uchyleniu decyzji o warunkach zabudowy i zagospodarowania terenu, zatwierdzeniu projektu budowlanego oraz pozwoleniu na budowę - zgodnie z § 13 pkt 2 w/w rozporządzenia.

z up. STAROSTY
inż. Leszek Majewski
PRZEWODNICZĄCY
ZESPOŁU UZGADNIANIA
DOKUMENTACJI PROJEKTOWEJ

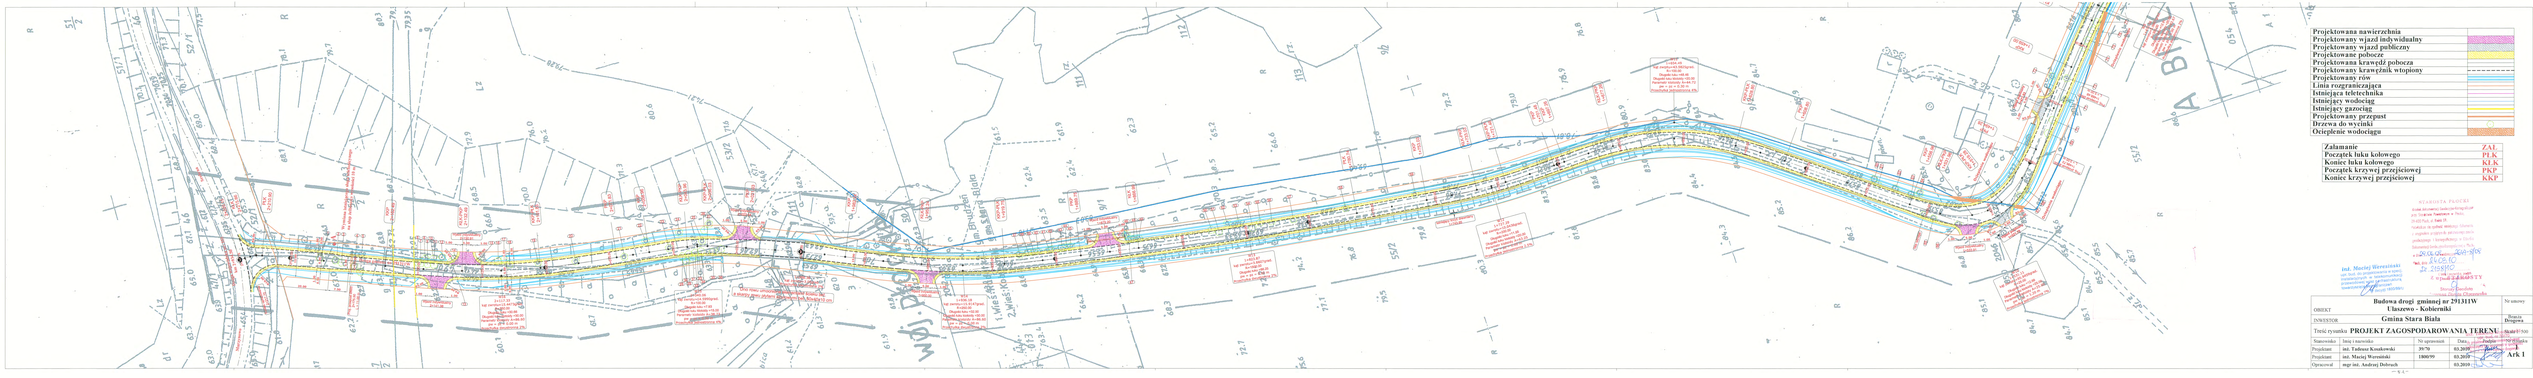
Projektowana nawierzchnia
Projektowany wjazd indywidualny
Projektowany wjazd publiczny
Projektowane pobocze
Projektowana krawędź pobocza
Projektowany krawężnik wtopiony
Projektowany rów
Linia rozgraniczająca
Istniejąca teletechnika
Istniejący wodociąg
Istniejący gazociąg
Projektowany przepust
Drzewa do wycinki
Ocieplenie wodociągu
Załamanie ZAŁ.
Początek łuku kołowego PŁK.
Koniec łuku kołowego KŁK.
Początek krzywej przejściowej PKP
Koniec krzywej przejściowej KKP
Budowa drogi gminnej nr 291311W Ulszewo - Kobierniki
Gmina Stara Biała
PROJEKT ZAGOSPODAROWANIA TERENU
Projektant inż. Maciej Wereśniski
Projektant inż. Tadeusz Kosakowski
Opracował mgr inż. Andrzej Dobrucki
Ark 1

STAROSTA PŁOCKI

ZESPÓŁ UZGADNIANIA DOKUMENTACJI PROJEKTOWEJ

Na podstawie art. 28 ust. 1 ustawy z dnia 17 maja 1989r. Prawo geodezyjne i kartograficzne (Dz. U. z 2000r. Nr 100, poz. 1086 i Nr 120, poz. 1268) uzgodniono usytuowanie projektowanych sieci uzbrojenia terenu

uzgodnienie wg opinii

(wyszczególnienie uzgadnianych sieci uzbrojenia terenu)

Uzgodnione usytuowanie sieci uzbrojenia terenu podlega wytyczeniu i geodezyjnej inwentaryzacji powykonawczej przez jednostki uprawnione do wykonywania prac geodezyjnych.

W razie niezgodności realiz. uzbrojenia terenu z uzgodnionym projektem inwestor zobowiązany jest uzgodnić zmiany z wynikami pomiarów powykonawczych właściwemu organowi administracji architektoniczno-budowlanej.

Uzgodnienie usytuowania projektowanych sieci uzbrojenia terenu zachowuje ważność przez okres 3 lat od dnia wydania opinii w sprawie uzgadniania usytuowania projektowanych sieci uzbrojenia terenu. Uzgodnienie traci ważność w przypadku, o którym mowa w § 13 rozporządzenia Ministra Rozwoju Regionalnego i Budownictwa z dnia 2 kwietnia 2001r. w sprawie geodezyjnej ewidencji sieci uzbrojenia terenu oraz zespołów uzgadniania dokumentacji projektowej (Dz. U. Nr 38, poz. 455).

ODGK-III-7442/231/10
(sygn. opinii)

Płock 31.03.2010.
(miejscowość i data)

Z up. STAROSTY
Przewodniczący zespołu
inż. Leszek Majewski
PRZEWODNICZĄCY
ZESPOŁU UZGADNIANIA
DOKUMENTACJI PROJEKTOWEJ

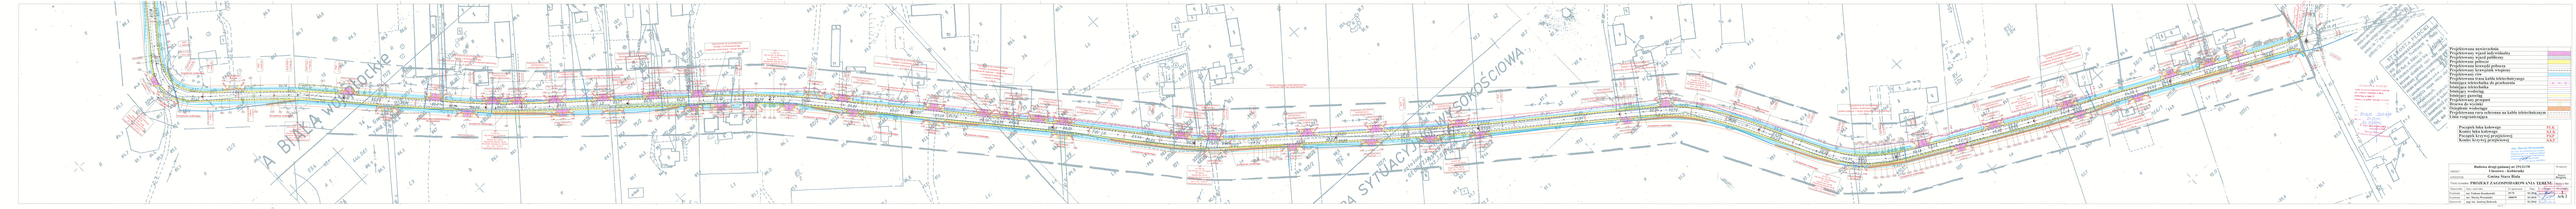
A BIAŁA WYSOKIE
SYTUACJA WYSOKOŚCIOWA
Projektowana nawierzchnia
Projektowany wjazd indywidualny
Projektowany wjazd publiczny
Projektowany chodnik
Projektowana kanalizacja deszczowa
Projektowana kanalizacja teletechniczna
Projektowana sieć teletechniczna
Projektowana sieć teletechniczna do przełożenia
Istniejąca teletechnika
Istniejąca kanalizacja
Istniejący gazociąg
Projektowany gazociąg
Projektowana sieć wodociągowa
Projektowana rura ochronna na kable teletechniczne
Opis sytuacyjno-wysokościowy
Punkt. Nr
Punkt. Nr
Punkt. Nr
Kąt. Nr
Budowa drogi gminnej nr 352439
Ulica Nowa - Kobierzyce
Ulica Nowa Bis
PROJEKT ZAGOSPODAROWANIA TERENU
Projektował
mgr. Andrzej Kowalczyk
Sprawdził
mgr. Marcin Wrzosek
Kierował
mgr. inż. Andrzej Kowalczyk
Nr uprawnień
DOŚ/0000
Podpis
Data
10.2025
Skala 1:500

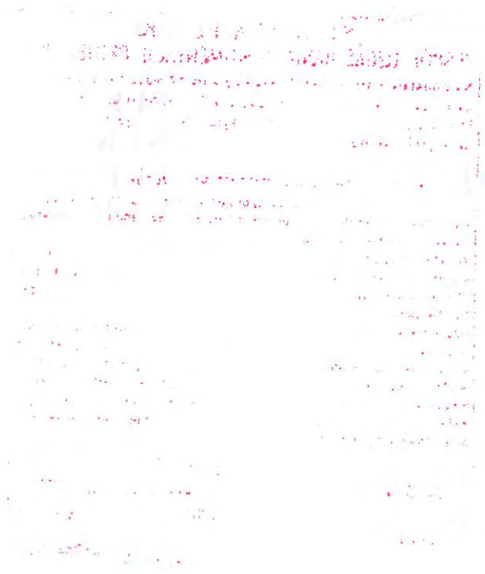

STAROSTA PŁOCKI
ZESPÓŁ UZGADNIANIA DOKUMENTACJI PROJEKTOWEJ

Na podstawie art. 28 ust. 1 ustawy z dnia 17 maja 1989r.- Prawo geodezyjne i kartograficzne (Dz. U. z 2000r. Nr 100, poz. 1086 i Nr 120, poz. 1268) uzgodniono usytuowanie projektowanych sieci uzbrojenia terenu

uzgodnienie 49 opinii
(wyszczególnienie uzgadnianych sieci uzbrojenia terenu)

Uzgodnione usytuowanie sieci uzbrojenia terenu podlega wytyczeniu i geodezyjnej inwentaryzacji powykonawczej przez jednostki uprawnione do wykonywania prac geodezyjnych.

W razie niezgodności realizacji sieci uzbrojenia terenu z uzgodnionym projektem inwestor zobowiązany jest przedłożyć mapę z wynikami pomiarów powykonawczych właściwemu organowi administracji architektoniczno-budowlanej.

Uzgodnienie usytuowania projektowanych sieci uzbrojenia terenu zachowuje ważność przez okres 3 lat od dnia wydania opinii w sprawie uzgadniania usytuowania projektowanych sieci uzbrojenia terenu. Uzgodnienie traci ważność w przypadku, o którym mowa w § 13 rozporządzenia Ministra Rozwoju Regionalnego i Budownictwa z dnia 2 kwietnia 2001r. w sprawie geodezyjnej ewidencji sieci uzbrojenia terenu oraz zespołów uzgadniania dokumentacji projektowej (Dz. U. Nr 38, poz.455).

ODGK-III-7442/231/10 z up. STAROSTY
(sygn. opinii) Przewodniczący zespołu
Płock 31.03.2010 inż. Leszek Majewski
(miejscowość i data) PRZEWODNICZĄCY
ZESPOŁU UZGADNIANIA DOKUMENTACJI PROJEKTOWEJ

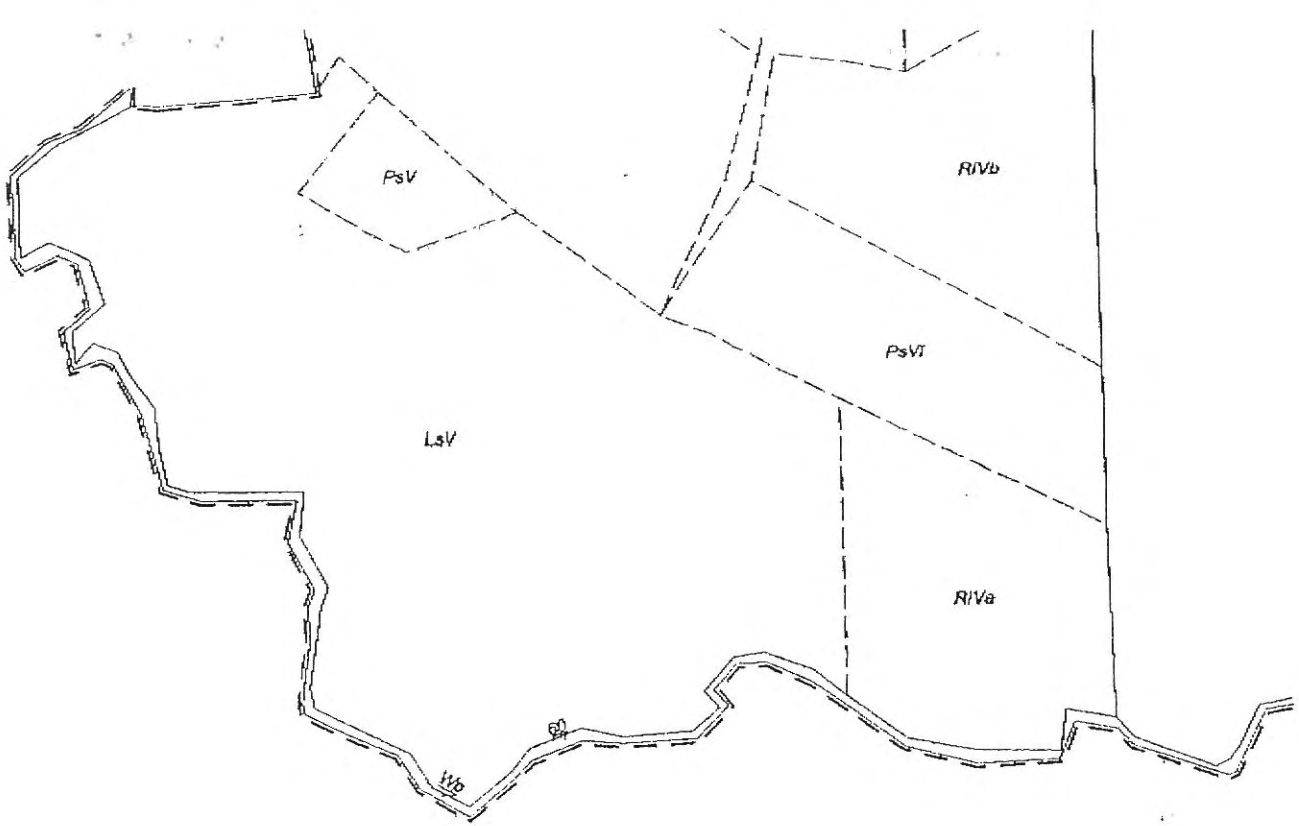

WYKAZ POWIERZCHNI

Nr jedn. ewid.	Nr działki		Powierzchnia działki w ha	Rodzaj i klasa użytku/powierzchnia w ha															Nr KW
				RIIIb	RIVa	RIVb	B/RIVb	S/RIVb	RV	B/RV	S/RV	RVI	S/RVI	PsIV	PsV	PsVI	LsIV	LsV	LsVI	
G85	47/2	47/3	7,94	1,05	0,23	1,07	-	-	0,26	-	-	2,03	-	-	-	-	0,10	0,64	2,56	
		47/4	0,1030	0,0341	-	0,0689	-	-	-	-	-	-	-	-	-	-	-	-	-	
			8,0430																	PL1P/00081560/9
G6	52/2	52/3	0,0960	-	0,0089	0,0860	-	-	-	-	-	-	-	-	0,0011	-	-	-	-	
		52/4	1,98	-	0,22	0,96	-	0,08	-	-	-	-	-	-	0,50	-	-	-	0,22	
			2,0760																	
	53/2	53/3	12,09	-	1,81	1,96	0,01	0,13	1,01	0,27	0,16	1,66	0,12	0,20	1,04	0,47	-	3,17	0,08	
		53/4	0,0070	-	-	0,0026	-	-	-	-	-	-	-	0,0044	-	-	-	-	-	
			12,0970																	PL1P/00080341/1

Za zgodność z oryginałem
dnia 19.06.2019
podpis

WYK

Nr jedn. ewid.	Nr działki		Powierzchnia działki w ha	~~RIIIb~~	RIVa	RIVb	RV	B/RV	Ś/RV	RVI	B/RVI	Ś/RVI
G53	50/5	50/15	0,2774	-	-	-	-	-	-	0,2412	-	-
		50/16	0,0176	-	-	-	-	-	-	0,0108	-	-
			0,2950									
G57	50/7	50/9	0,2984	-	-	-	-	-	-	0,2984	-	-
		50/10	0,0025	-	-	-	-	-	-	0,0025	-	-
			0,3009									
G1	50/8	50/11	0,4145	-	-	-	0,0201	0,0419	-	0,3291	0,0234	-
		50/12	0,0272	-	-	-	0,0165	-	-	0,0107	-	-
			0,4417									
G56	50/4	50/13	0,3158	-	-	-	0,0076	-	-	0,3082	-	-
		50/14	0,0023	-	-	-	0,0018	-	-	0,0005	-	-
			0,3181									

Za zgodność z oryginałem

16.06.2010 .....

dnia podpis

45	107/1	107/3	0,0315	-	-	-	-	-	-	0,0246	-	-		
		107/4	1,05	-	-	-	-	-	-	1,02	-	-		
			1,0815											
46	106/1	106/5	0,0305	-	-	-	-	-	-	0,0305	-	-		
		106/6	0,20	-	-	-	-	-	-	0,16	0,04	-		
			0,2305											
	106/2	106/3	0,0137	-	-	-	-	-	-	0,0137	-	-		
		106/4	0,92	-	-	-	-	-	-	0,92	-	-		
			0,9337											
14	55/2	55/5	0,3064	-	0,1926	-	0,0663	-	-	0,0475	-	-		
		55/6	26,75	0,73	6,40	0,95	6,16	0,35	0,20	2,67	0,05	-		
			27,0564											
	9/2	9/5	0,1285	-	0,0343	-	0,0255	-	-	0,0687	-	-		
		9/6	2,63	-	0,44	-	0,35	-	-	0,44	0,53	-		
			2,7585											
354	9/1	9/3	0,0587	-	0,0419	-	-	-	-	-	-	-		
		9/4	1,1863	-	0,8553	-	-	-	-	-	-	-		
			1,2450											
328	10	10/1	1,34	-	-	-	-	-	-	0,94	-	-		
		10/2	0,0153	-	-	-	-	-	-	0,0153	-	-		
			1,3553											
	56	56/1	0,0413	-	-	-	-	-	-	0,0413	-	-		
		56/2	1,29	-	-	0,22	0,27	-	-	0,80	-	-		
			1,3313											
619	11/6	11/11	0,39	-	-	-	-	-	-	-	0,39	-		
		11/12	0,0248	-	-	-	-	-	-	0,0248	-	-		
			0,4148											
	11/2	11/7	1,02	-	-	-	-	-	-	0,33	0,21	-		
		11/8	0,0160	-	-	-	-	-	-	0,0160	-	-		
			1,0360											
	73	73/1	0,0476	-	-	-	-	-	-	0,0314	-	-		
		73/2	1,48	-	-	-	0,37	-	-	0,85	-	-		
			1,5276											
640	11/5	11/9	0,04	-	-	-	-	-	-	0,02	0,02	-		
		11/10	0,0022	-	-	-	-	-	-	0,0022	-	-		
			0,0422											
642	14/1	14/5	1,73	-	-	-	0,74	-	-	0,19	0,11	-		
		14/6	0,0071	-	-	-	-	-	-	0,0071	-	-		
			1,7371											
	74	74/1	0,0350	-	-	-	-	-	-	0,0350	-	-		
		74/2	1,00	-	-	-	0,26	-	-	0,60	-	-		
			1,0350											
610	75/1	75/3	0,0022	-	-	-	-	-	-	0,0022	-	-		
		75/4	0,0553	-	-	-	0,0183	-	-	0,0100	0,0258	-		
			0,0575											
	15/3	15/7	2,16	-	-	-	1,34	-	-	0,23	0,21	-		
		15/8	0,0104	-	-	-	-	-	-	0,0104	-	-		
			2,1704											
	75/2	75/5	0,0312	-	-	-	-	-	-	0,0312	-	-		
		75/6	0,7513	-	-	-	0,2217	-	-	0,1100	0,3308	-		
			0,7825											
612	14/2	14/3	0,46	-	-	-	-	-	-	0,40	0,06	-		
		14/4	0,0137	-	-	-	-	-	-	0,0137	-	-		
			0,4737											
643	15/1	15/5	0,3170	-	-	-	-	-	-	0,0727	-	-		
		15/6	0,0087	-	-	-	-	-	-	-	-	-		
			0,3257											
626	82/1	82/3	0,0215	-	-	-	-	-	-	0,0050	-	-		
		82/4	0,19	-	-	-	-	-	-	0,01	-	-		
			0,2115											
69	82/2	82/5	0,0453	-	-	-	-	-	-	0,0303	-	-		
		82/6	0,85	-	-	-	-	-	-	0,18	-	-		
			0,8953											
659	30/1	30/5	0,3417	-	-	-	-	-	-	0,2632	0,0785	-		
		30/6	0,0183	-	-	-	-	-	-	0,0183	-	-		
			0,3600											
67	31	31/1	1,19	-	-	-	0,46	-	-	0,32	0,41	-		
		31/2	0,0284	-	-	-	-	-	-	0,0284	-	-		
			1,2184											
	98	98/1	0,0542	-	-	-	-	-	-	-	-	-		
		98/2	11,09	-	-	-	0,17	-	-	0,58	-	-		
			11,1442											
68	105	105/1	0,0694	-	-	-	-	-	-	0,0694	-	-		
		105/2	2,09	-	-	-	-	-	-	0,67	-	-		
			2,1594											
	30/3	30/7	0,3754	-	-	-	-	-	-	0,3754	-	-		
		30/8	0,0146	-	-	-	-	-	-	0,0146	-	-		
			0,3900											
	30/4	30/9	1,06	-	-	-	0,16	-	-	0,76	0,12	-		
		30/10	0,0342	-	-	-	-	-	-	0,0342	-	-		

Za zgodność z oryginałem
16.06.2010 dnia
podpis

G6	32	32/1	0,43								0,0088		
		32/2	0,0088										
			0,4388					0,48			0,55		
G21	34	34/1	1,03								0,0075		
		34/2	0,0075										
			1,0375										
G19	33	33/1	0,04										
		33/2	0,0097										
			0,0497										
G5	101	101/1	0,0793										
		101/2	7,08										
			7,1593								0,63	0,28	
	39/1	39/3	2,73		0,34			0,67					
		39/4	0,0234								0,0195		
		39/5	0,0292										
			2,7826								0,0248		
G39	39/2	39/6	0,1909										
		39/7	0,0182										
			0,2091								0,0265		
G31	102/1	102/5	0,0265								0,78		
		102/6	1,09					0,11					
			1,1165										
	40/3	40/4	2,98		2,21			0,76			0,0161		
		40/5	0,0161										
			2,9961								0,0015		
	103/2	103/5	0,0015					0,47			0,83		
		103/6	1,75										
			1,7515								0,07		
	41/1	41/5	1,43		1,16			0,20			0,0040		
		41/6	0,0040										
			1,4340								0,0316		
G51	40/2	40/6	0,6512		0,0400			0,5796			0,0384		
		40/7	0,0384										
			0,6896								0,0087		
G33	102/2	102/3	0,0087								0,11		
		102/4	3,21										
			3,2187					0,2743			0,0100		
G58	41/2	41/3	0,2843								0,0241		
		41/4	0,0241										
			0,3084										
G36	103/1	103/3	0,0176										
		103/4	0,17										
			0,1876					0,0480			0,1001		
G4	104	104/1	0,1481					1,17			3,84		
		104/2	14,67										
			14,8181										
	3	3/1	2,57		1,32								
		3/2	0,0086										
			2,5786								2,38	0,58	
	42	42/1	11,38		4,52			3,73			0,0422		
		42/2	0,1094					0,0672					
			11,4894								0,23	0,19	
G3	48/1	48/3	1,02					0,44	0,02		0,0306		
		48/4	0,0306										
			1,0506								0,65		
G48	48/2	48/5	1,01					0,36			0,0311		
		48/6	0,0311										
			1,0411								0,70	0,04	
G2	49	49/1	0,80								0,0282		
		49/2	0,0282										
			0,8282										
G29	29	29/1	0,39										
		29/2	0,0019										
			0,3919										
	99	99/1	0,0017										
		99/2	0,02										
			0,0217										
G23	72	72/1	0,0025										
		72/2	0,34										
			0,3425										

Za zgodność z oryginałem

16.06.2010 .....

dnia podpis

Wykaz drzew, krzewów i żywopłotów przewidzianych do karczowania przy budowie drogi gminnej Ulaszewo - Kobieniki

L.p.	Rodzaj drzewa	Obwód pnia cm	Stan drzewa	Kolizja z
1	buk	79	dobry	budową drogi
2	buk	47	,,-	,,-
3	buk	49	,,-	,,-
4	wierzba	63	,,-	,,-
5	wierzba	65	,,-	,,-
6	grab	79	,,-	,,-
7	grab	82	,,-	,,-
8	grab	85	,,-	,,-
9	grab	76	,,-	,,-
10	grab	72	,,-	,,-
11	grab	79	,,-	,,-
12	grab	79	,,-	,,-
13	grab	85	,,-	,,-
14	grab	76	,,-	,,-
15	wierzba	94	,,-	,,-
16	grab	63	,,-	,,-
17	grab	63	,,-	,,-
18	grab	47	,,-	,,-
19	grab	94	,,-	,,-
20	grab	94	,,-	,,-
21	grab	101	,,-	,,-
22	grab	94	,,-	,,-
23	grab	63	,,-	,,-
24	grab	64	,,-	,,-
25	grab	69	,,-	,,-
26	olcha	79	,,-	,,-
27	olcha	64	,,-	,,-
28	wierzba	47	,,-	,,-
29	wierzba	53	,,-	,,-
30	wierzba	64	,,-	,,-
31	wierzba	57	,,-	,,-
32	wierzba	69	,,-	,,-
33	wierzba	53	,,-	,,-
34	wierzba	64	,,-	,,-
35	wierzba	47	,,-	,,-
36	wierzba	94	,,-	,,-
37	brzoza	31	,,-	,,-
38	brzoza	28	,,-	,,-
39	brzoza	25	,,-	,,-

Za zgodność z oryginałem

16.06.2010 dnia ..... podpis .....

L.p.	Rodzaj drzewa	Obwód pnia cm	Stan drzewa	Kolizja z
40	brzoza	31	"..."	budową drogi
41	brzoza	25	"..."	"..."
42	brzoza	31	"..."	"..."
43	brzoza	22	"..."	"..."
44	brzoza	25	"..."	"..."
45	brzoza	28	"..."	"..."
46	osika	36	"..."	"..."
47	osika	47	"..."	"..."
48	osika	47	"..."	"..."
49	osika	31	"..."	"..."
50	dąb	126	"..."	"..."
51	dąb	47	"..."	"..."
52	dąb	49	"..."	"..."
53	dąb	63	"..."	"..."
54	dąb	47	"..."	"..."
55	dąb	63	"..."	"..."
56	dąb	126	"..."	"..."
57	dąb	65	"..."	"..."
58	dąb	36	"..."	"..."
59	grab	38	"..."	"..."
60	topola	110	"..."	"..."
61	topola	126	"..."	"..."
62	topola	220	"..."	"..."
63	topola	112	"..."	"..."
64	kasztan	226	"..."	"..."
65	wierzba	132	zły	"..."
66	wierzba	182	"..."	"..."
67	wierzba	101	"..."	"..."
68	dąb	119	dobry	"..."
69	wierzba	192	zły	"..."
70	wierzba	151	"..."	"..."
71	wierzba	126	"..."	"..."
72	wierzba	94	"..."	"..."
73	wierzba	188	"..."	"..."
74	wierzba	188	"..."	"..."
75	wierzba	195	"..."	"..."
76	wierzba	182	"..."	"..."
77	wierzba	179	"..."	"..."
78	wierzba	151	"..."	"..."
79	jesion	192	dobry	"..."
80	jesion	101	"..."	"..."
81	wierzba	201	zły	"..."

Za zgodność z oryginałem

16.06.2010 dnia

podpis

Lp	Rodzaj drzewa	Obwód pnia cm	Stan drzewa	Kolizja z
82	kasztan	135	dobry	budową drogi
83	topola	188	,,-	,,-
84	topola	263	,,-	,,-
85	topola	160	,,-	,,-
86	brzoza	91	,,-	,,-
87	brzoza	101	,,-	,,-
88	topola	167	,,-	,,-
89	osika	47	,,-	,,-
90	osika	50	,,-	,,-
91	osika	57	,,-	,,-
92	osika	44	,,-	,,-
93	kasztan	69	,,-	,,-
94	świerk	63	,,-	,,-
95	sosna	104	,,-	,,-
96	brzoza	50	,,-	,,-
97	topola	79	,,-	,,-
98	sosna	62	,,-	,,-
99	sosna	69	,,-	,,-
100	dąb	31	,,-	,,-
101	sosna	104	,,-	,,-
102	dąb	38	,,-	,,-
103	dąb	31	,,-	,,-
104	sosna	79	,,-	,,-
105	dąb	47	,,-	,,-
106	brzoza	31	,,-	,,-
107	wierzba	195	zły	,,-
108	wierzba	185	,,-	,,-
109	wierzba	163	,,-	,,-
110	wierzba	188	,,-	,,-
111	dąb	157	dobry	,,-
112	dąb	126	,,-	,,-
113	wiąz	47	,,-	,,-
114	wiąz	53	,,-	,,-
115	wiąz	57	,,-	,,-
116	wiąz	44	,,-	,,-
117	wiąz	47	,,-	,,-
118	wiąz	60	,,-	,,-
119	klon	57	,,-	,,-
120	świerk	47	,,-	,,-
121	świerk	53	,,-	,,-
122	świerk	50	,,-	,,-
123	świerk	57	,,-	,,-

Za zgodność z oryginałem

16.06.2015 .....

dnia podpis

Lp	Rodzaj drzewa	Obwód pnia cm	Stan drzewa	Kolizja z
124	świerk	44	dobry	-,,-
125	świerk	41	-,,-	-,,-
126	świerk	47	-,,-	-,,-
127	świerk	47	-,,-	-,,-
128	świerk	50	dobry	-,,-
129	świerk	57	-,,-	-,,-
130	świerk	41	-,,-	-,,-
131	świerk	47	-,,-	-,,-
132	świerk	35	-,,-	-,,-
133	świerk	50	-,,-	-,,-
134	świerk	53	-,,-	-,,-
135	sosna	31	-,,-	-,,-
136	sosna	38	-,,-	-,,-
137	sosna	28	-,,-	-,,-
138	sosna	31	-,,-	-,,-
139	sosna	35	-,,-	-,,-
140	sosna	38	-,,-	-,,-
141	sosna	28	-,,-	-,,-
142	sosna	31	-,,-	-,,-
143	sosna	31	-,,-	-,,-
144	sosna	38	-,,-	-,,-
145	sosna	28	-,,-	-,,-
146	sosna	31	-,,-	-,,-
147	sosna	38	-,,-	-,,-
148	sosna	31	-,,-	-,,-
149	sosna	28	-,,-	-,,-
150	sosna	28	-,,-	-,,-
151	sosna	35	-,,-	-,,-
152	sosna	31	-,,-	-,,-
153	sosna	31	-,,-	-,,-
154	sosna	35	-,,-	-,,-
155	sosna	28	-,,-	-,,-
156	sosna	25	-,,-	-,,-
157	sosna	31	-,,-	-,,-
158	sosna	35	-,,-	-,,-
159	sosna	38	-,,-	-,,-
160	brzoza	60	-,,-	-,,-
161	krzewy	50 m^2		
162	żywopłot	50 m		

Za zgodność z oryginałem

16.06.2010 .....

dnia podpis

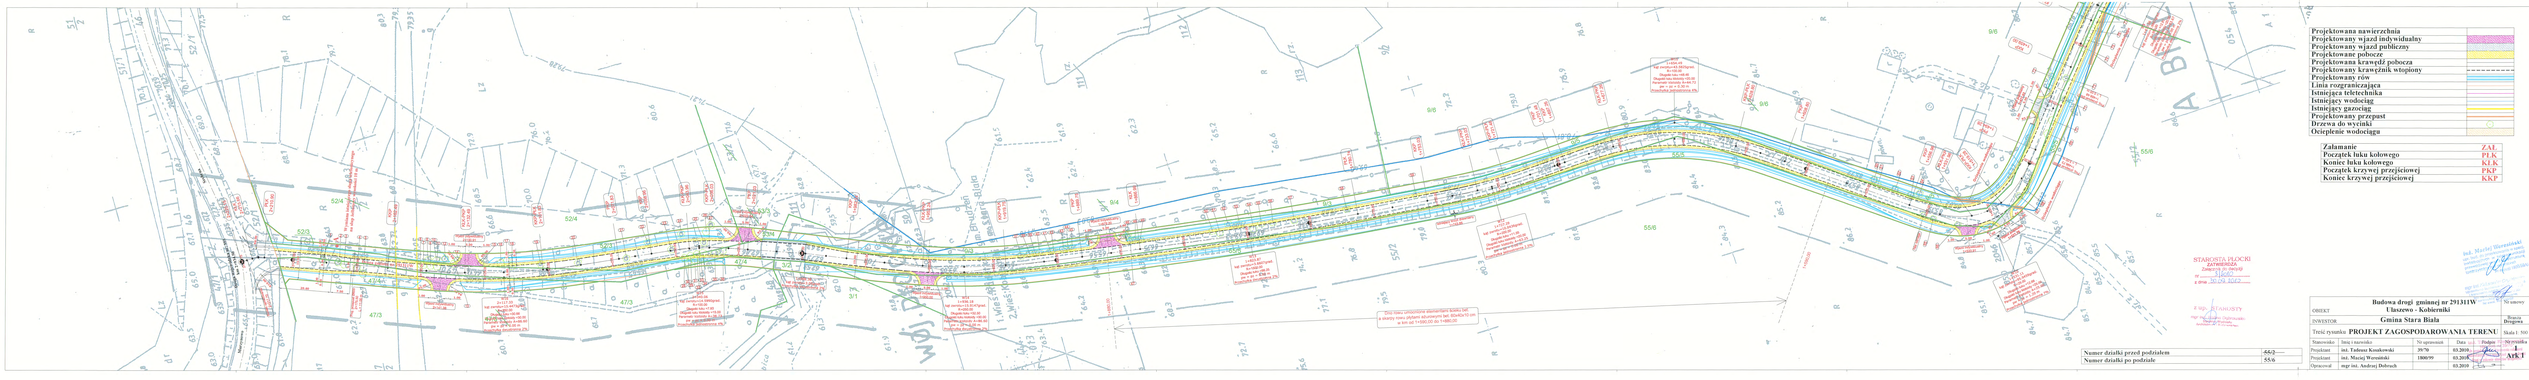

Projektowana nawierzchnia	
Projektowany wjazd indywidualny	
Projektowany wjazd publiczny	
Projektowane pobocze	
Projektowana krawędź pobocza	
Projektowany krawężnik wtopiony	
Projektowany rów	
Linia rozgraniczająca	
Istniejąca teletechnika	
Istniejący wodociąg	
Istniejący gazociąg	
Projektowany przepust	
Drzewa do wycinki	
Ocieplenie wodociągu	

Załamanie	ZAŁ.
Początek łuku kołowego	P.Ł.K.
Koniec łuku kołowego	K.Ł.K.
Początek krzywej przejściowej	P.K.P.
Koniec krzywej przejściowej	K.K.P.

Numer działki przed podziałem	64/2
Numer działki po podziale	55/6

STAROSTA PŁOCKI
ZATWIERDZA
Załącznik do decyzji
nr ..../2015
z dnia 30.09.2015 r.

Budowa drogi gminnej nr 291311W
Ciszewo - Kobiemiki

OBIEKT

INWESTOR: Gmina Stara Biała

Treść rysunku: PROJEKT ZAGOSPODAROWANIA TERENU

Skala 1: 500

Stanowisko	Imię i nazwisko	Nr uprawnień	Data	Podpis
Projektant	inż. Tadeusz Kosakowski	39/70	03.2015	
Projektant	inż. Maciej Wrzosiński	1800/99	03.2015	
Opracował	mgr inż. Andrzej Dobrucki		03.2015	

Branża: Drogowa

Nr rysunku: 1

ARKT

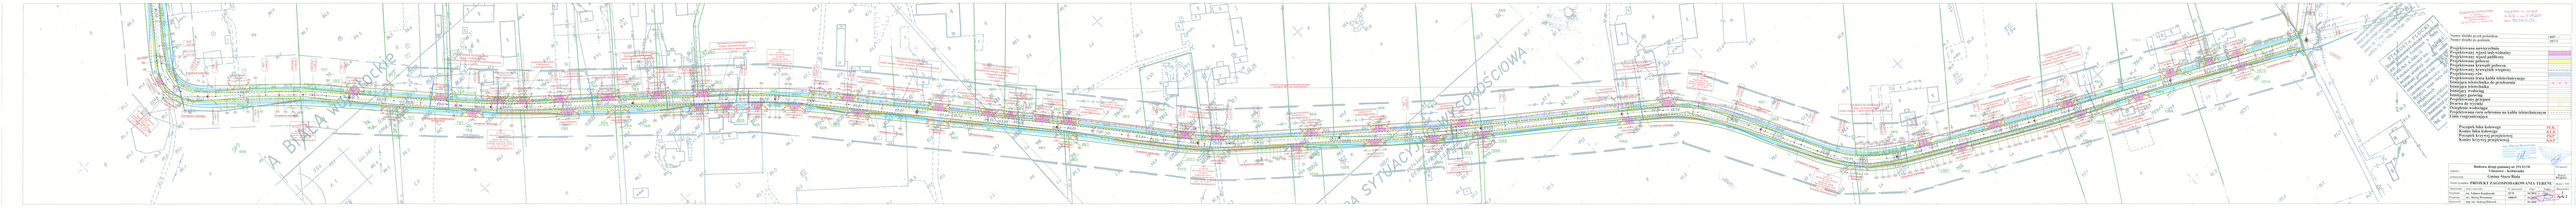
MAPA SYTUACYJNO-WYSOKOŚCIOWA
Nazwa drogi powiatowej nr 2512 K
Linowiec – Kobiernice
Część: Nazwa Skala
PROJEKT ZAGOSPODAROWANIA TERENU
Projektował: mgr. Andrzej Kwaśniewski
Sprawdził: mgr. Bernard Wrzesiński
Zatwierdził: mgr. Ewa Andrzej Bednarek
Nazwa działki przed podziałem
Numer działki po podziale
Projektowana nawierzchnia
Projektowany wjazd indywidualny
Projektowany wjazd publiczny
Projektowany chodnik
Projektowana kruszywo pobocza
Projektowana zieleń urządzona
Projektowany rów
Projektowana linia kabla telekomunikacyjnego
Istniejąca telefoniczna do przełożenia
Istniejąca telefoniczna
Istniejąca wodociąg
Istniejąca gazowa
Projektowana przepust
Projektowana studnia
Projektowana wodociąg
Projektowana rura ochronna na kabla telekomunikacyjne
Opis sygnalizacyjny
Parametry łuku kołowego
Parametry krzywej przejściowej
Parametry krzywej przejściowej
Kontur krzywej przejściowej

STAROSTWO POWIATOWE
w Płocku
Wydział Architektury
i Budownictwa
09-400 Płock, ul. Bielska 39

A – A
PRZEKRÓJ KONSTRUKCYJNY DROGI GMINNEJ ULASZEWO – KOBIERNIKI NA SKRZYŻOWANIU Z DROGĄ WOJEWÓDZKĄ NR 555 W KM 2+934.50

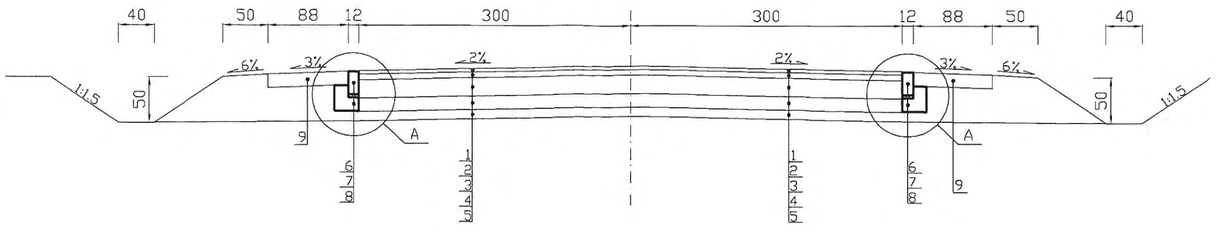

B – B
PRZEKRÓJ KONSTRUKCYJNY WŁĄCZENIA DROGI GMINNEJ ULASZEWO–KOBIERNIKI DO DROGI WOJEWÓDZKIEJ NR 555 W KM 2+934.50

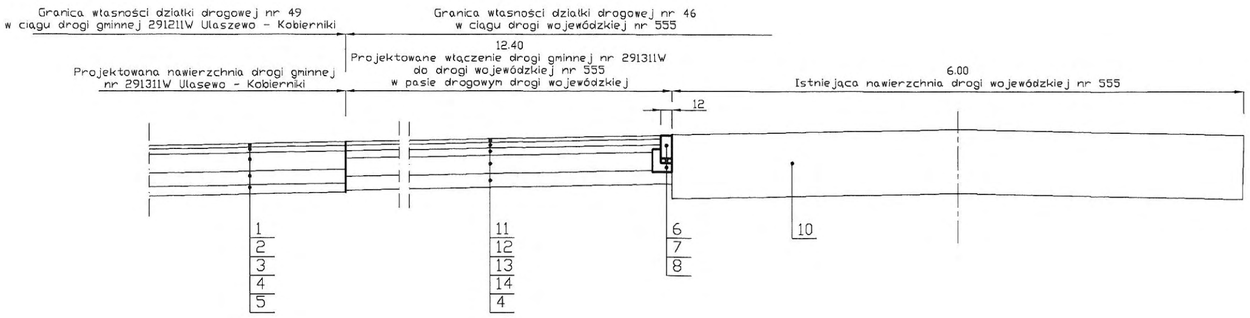

SZCZEGÓŁ A

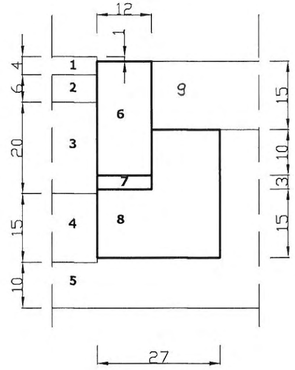

1. Warstwa ścieralna z mieszanki mineralno asfaltowej 0/12.8 z polimeroasfaltem gr. 4 cm wg. PN-S-96025-2000
2. Warstwa wiążąca z betonu asfaltowego BA 0/20 grub. 6 cm wg. PN-S-96025-2000
3. Górna warstwa podbudowy z kruszywa łamanego 0/31.5 stabilizowanego mechanicznie grub. 20 cm wg. PN-S-06102/1997
4. Warstwa odsączajaca z piasku gruboziarnistego grub. 15 cm wg. BN-87/B-6774-04
5. Górna warstwa nasypu z gruntu przepuszczalnego grub. 10 cm wg. BN-87/B-6774-04
6. Opornik betonowy 25x12 cm wg. PN-63/B-14051; BN-80/6775-03.04
7. Podsypka cementowo - piaskowa 1:4 grub. 3 cm BN-87/6774-04
8. Ława z betonu B - 10 wg. PN-84/B-03264; PN-75/B-06250
9. Pobocze wzmocnione kruszywem naturalnym (pospółką) z doziarnieniem kruszywem kamiennym 0/31.5 mm w ilości 25% grub. 15 cm wg. BN-64/8933-02
10. Istniejąca podbudowa drogi wojewódzkiej nr 555
11. Warstwa ścieralna z betonu asfaltowego BA 0/12.8 grub. 4 cm wg. PN-S-96025-2000
12. Warstwa wiążąca z betonu asfaltowego BA 0/20 grub. 6 cm wg. PN-S-96025-2000
13. Podbudowa zasadnicza z betonu asfaltowego BA 0/25 grub. 8 cm wg. PN-S-96025-2000
14. Podbudowa pomocnicza z kruszywa łamanego 0/31.5 stabilizowanego mechanicznie grub. 20 cm wg. PN-S-06102/1997

OBIEKT	**Budowa drogi gminnej nr 291311W Ulaszewo - Kobierniki**				
INWESTOR	**URZĄD GMINY STARA BIAŁA**				Branża **Drogowa**
Treść rysunku	**PRZEKROJE KONSTRUKCYJNE**				Skala 1: 50
Stanowisko	Imię i nazwisko	Nr uprawnień	Data	Podpis	Nr rysunku
Projektant	**inż. Tadeusz Kosakowski**	**39/70**	04.2010		**2**
Opracował	**mgr inż. Andrzej Dobruch**		04.2010		
Sprawdził	mgr inż. A. Grycielewicz	Wa220/02	04.2010		

PRZEKROJE NORMALNE

PRZEKRÓJ NA ODCINKU PROSTYM
SZEROKOŚC JEZDNI 5,0 M

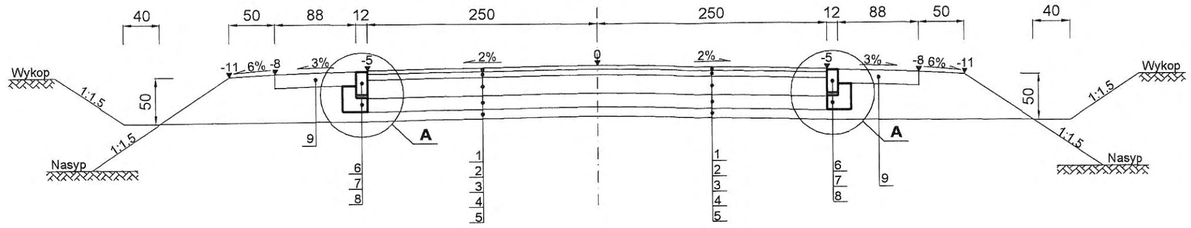

PRZEKRÓJ NA ODCINKU PROSTYM
SZEROKOŚC JEZDNI 6,0 M

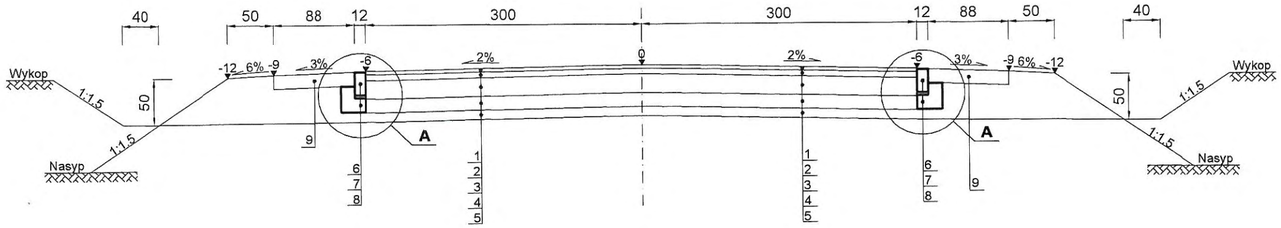

PRZEKRÓJ NA ŁUKU POZIOMYM
PRZECHYŁKA JEDNOSTRONNA

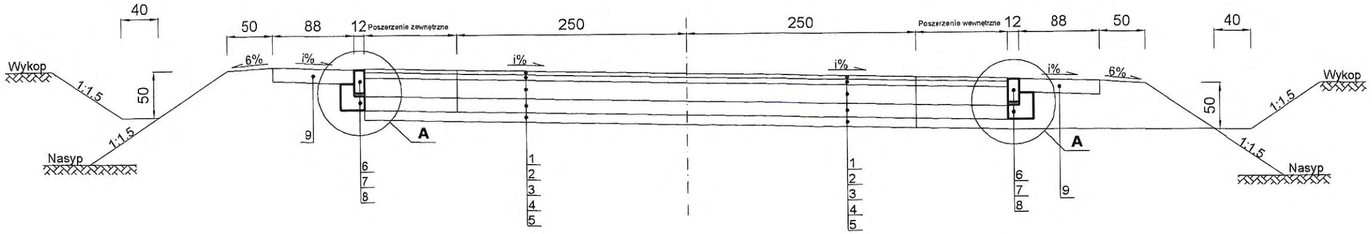

KONSTRUKCJA NAWIERZCHNI NA ZJAZDACH I DROGACH BOCZNYCH
1 : 10

SZCZEGÓŁ "A"
1 : 10

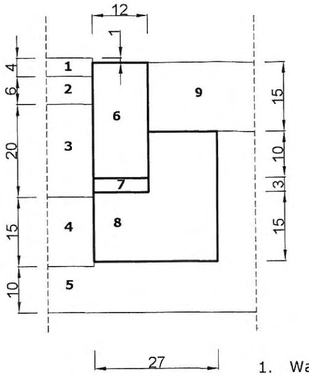

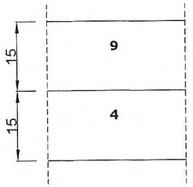

STAROSTWO POWIATOWE
w Płocku
Wydział Architektury
i Budownictwa
09-400 Płock, ul. Bielska 59

1. Warstwa ścieralna z mieszanki mineralno asfaltowej 0/12.8 z polimeroasfaltem gr. 4 cm wg. PN-S-96025-2000
2. Warstwa wiążąca z betonu asfaltowego BA 0/20 grub. 6 cm wg. PN-S-96025-2000
3. Górna warstwa podbudowy z kruszywa łamanego 0/31.5 stabilizowanego mechanicznie grub. 20 cm wg. PN-S-06102/1997
4. Warstwa odsączajaca z piasku gruboziarnistego grub. 15 cm wg. BN-87/B-6774-04
5. Górna warstwa nasypu z gruntu przepuszczalnego grub. 10 cm wg. BN-87/B-6774-04
6. Opornik betonowy 25x12 cm wg. PN-63/B-14051; BN-80/6775-03.04
7. Podsypka cementowo - piaskowa 1:4 grub. 3 cm BN-87/6774-04
8. Ława z betonu B - 10 wg. PN-84/B-03264; PN-75/B-06250
9. Pobocze wzmocnione kruszywem naturalnym (pospółką) z doziarnieniem kruszywem kamiennym 0/31.5 mm w ilości 25% grub. 15 cm wg. BN-64/8933-02

OBIEKT	**Budowa drogi gminnej nr 291311W Ulaszewo - Kobierniki**				
INWESTOR	**URZĄD GMINY STARA BIAŁA**				Branża **Drogowa**
Treść rysunku	**PRZEKROJE NORMALNE**				Skala 1: 50
Stanowisko	Imię i nazwisko	Nr uprawnień	Data	Podpis	Nr rysunku
Projektant	**inż. Tadeusz Kosakowski**	**39/70**	**04.2010**		**3**
Opracował	**mgr inż. Andrzej Dobruch**		**04.2010**		
Sprawdził	mgr inż. A. Grycuniewicz	Wa 220/02	04.2010		

Skala 1:1 000 / Skala 1:100

Legenda:
- Teren (stan istniejący)
- Niweleta (projektowana)
- Skrzyżowanie z drogą powiatową
- Obiekt

Obiekt
Budowa drogi gminnej nr 201313W Ołdrzychowice - Kościelnik

P.P. 70,00 m npm

PRZEBIEG TRASY

PROMIENIE ŁUKÓW POZIOMYCH

ŁUKI POZIOMEJ

PROSTE I ŁUKI POZIOMEJ

ODLEGŁOŚCI (m)

PIKIETAŻ

Uwaga: Rzędne terenu podane na podstawie numerycznego modelu terenu. Przed przystąpieniem do robót należy dokonać weryfikacji w terenie.

Skala 1 : 100 : 100 **Lokalizacja: 0 + 032,47**

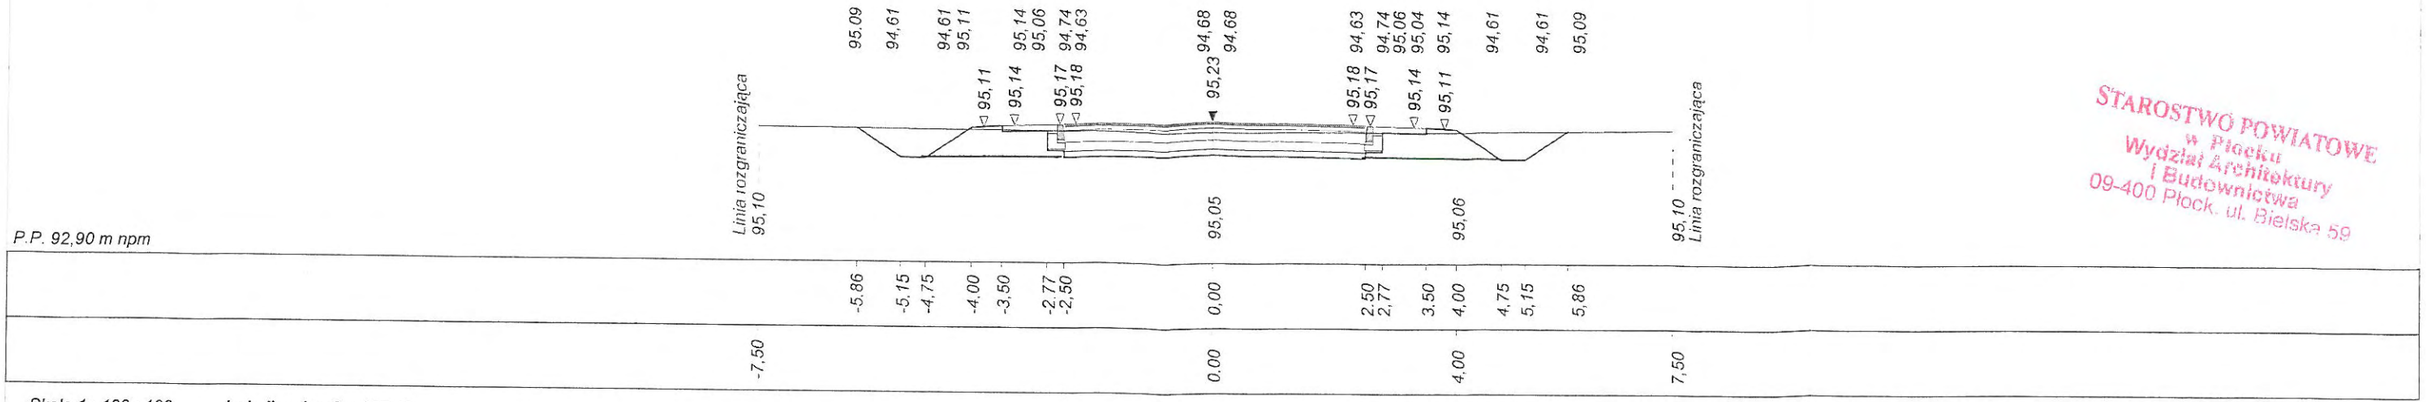

Skala 1 : 100 : 100 **Lokalizacja: 0 + 067,46**

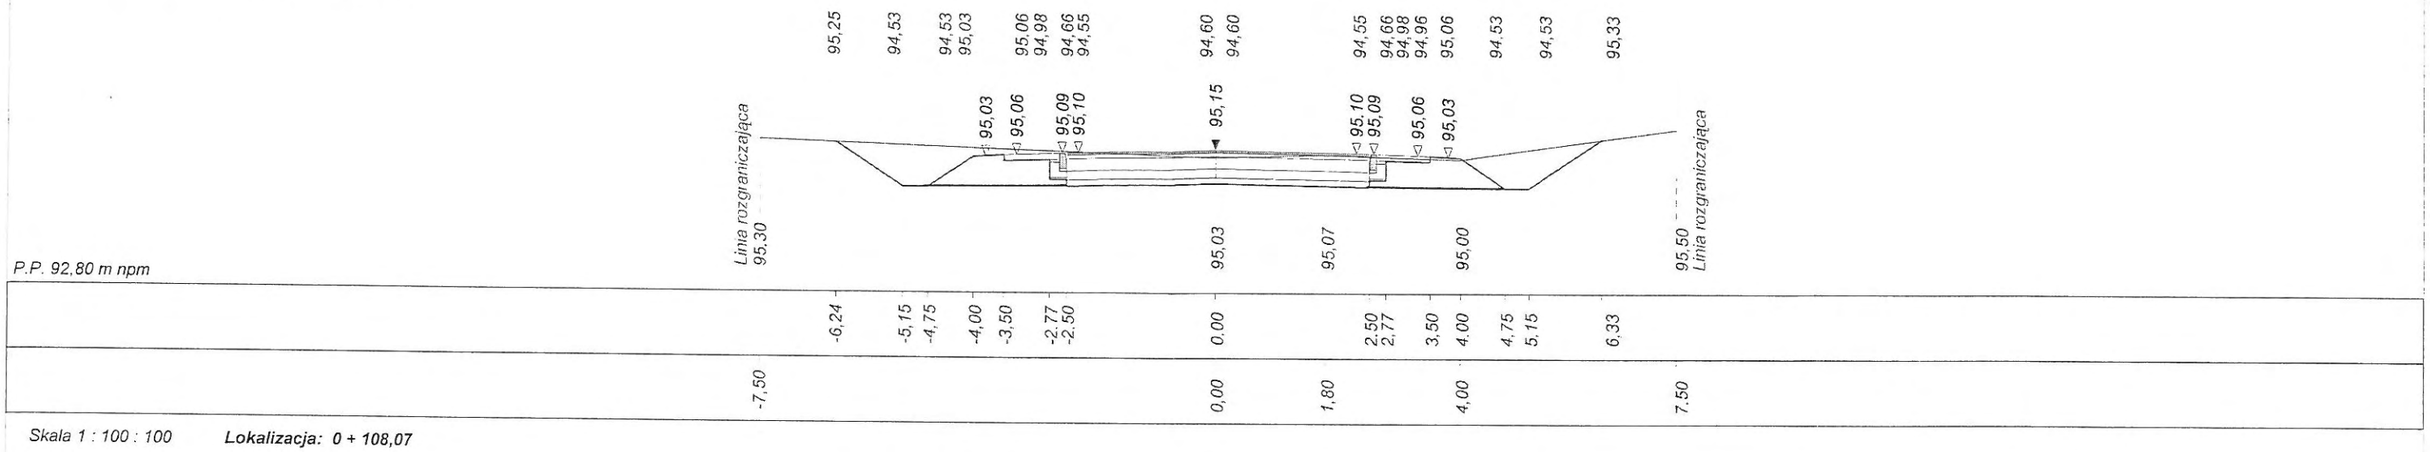

Skala 1 : 100 : 100 **Lokalizacja: 0 + 108,07**

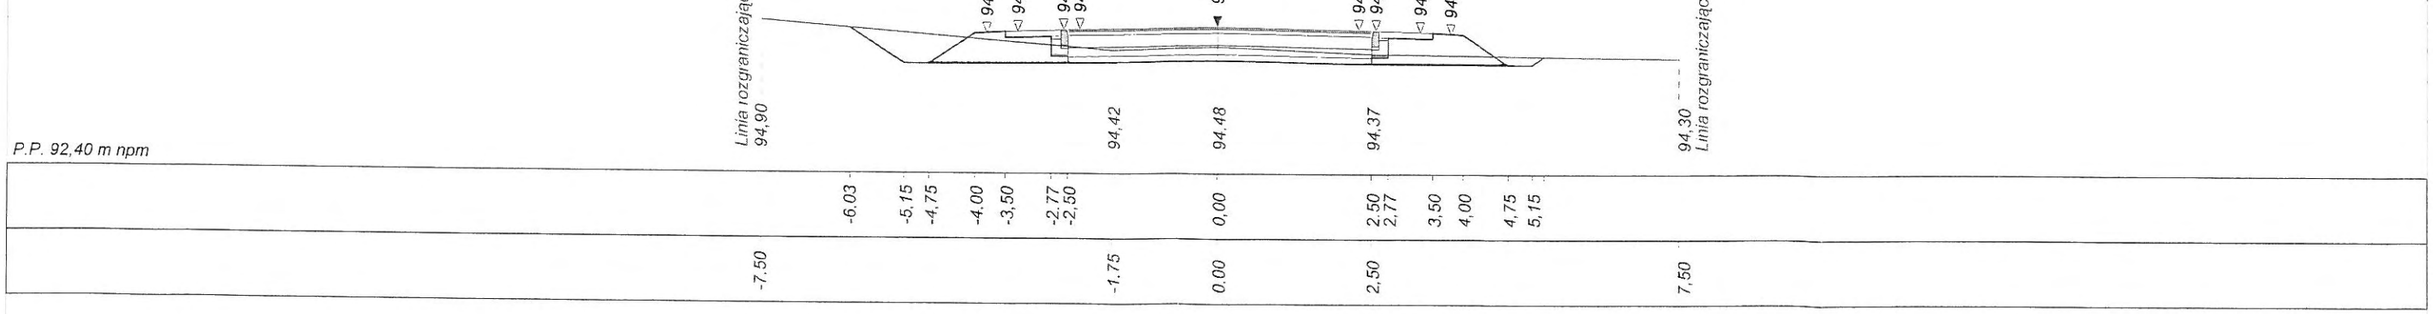

STAROSTWO POWIATOWE
w Płocku
Wydział Architektury
i Budownictwa
09-400 Płock, ul. Bielska 59

Program Dora7 - Autor programu: mgr inż. Jarosław GIERBA , ul. Wesoła 23/20, 15-307 Białystok, tel. 085-742-72-33

Dane wczytano z pliku: C:\77\u\Dora7u\Ulaszewo - Kobiernik\Dora.bis

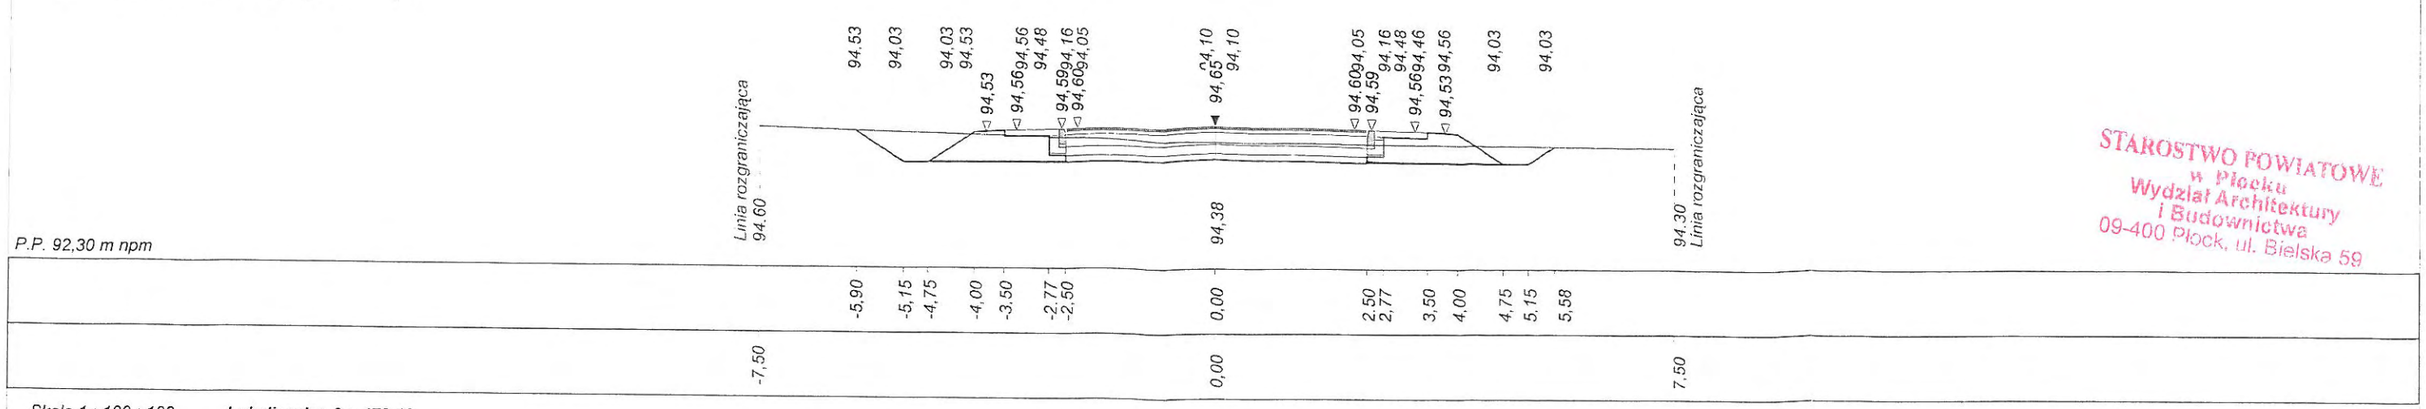

Skala 1 : 100 : 100 **Lokalizacja: 0 + 172,46**

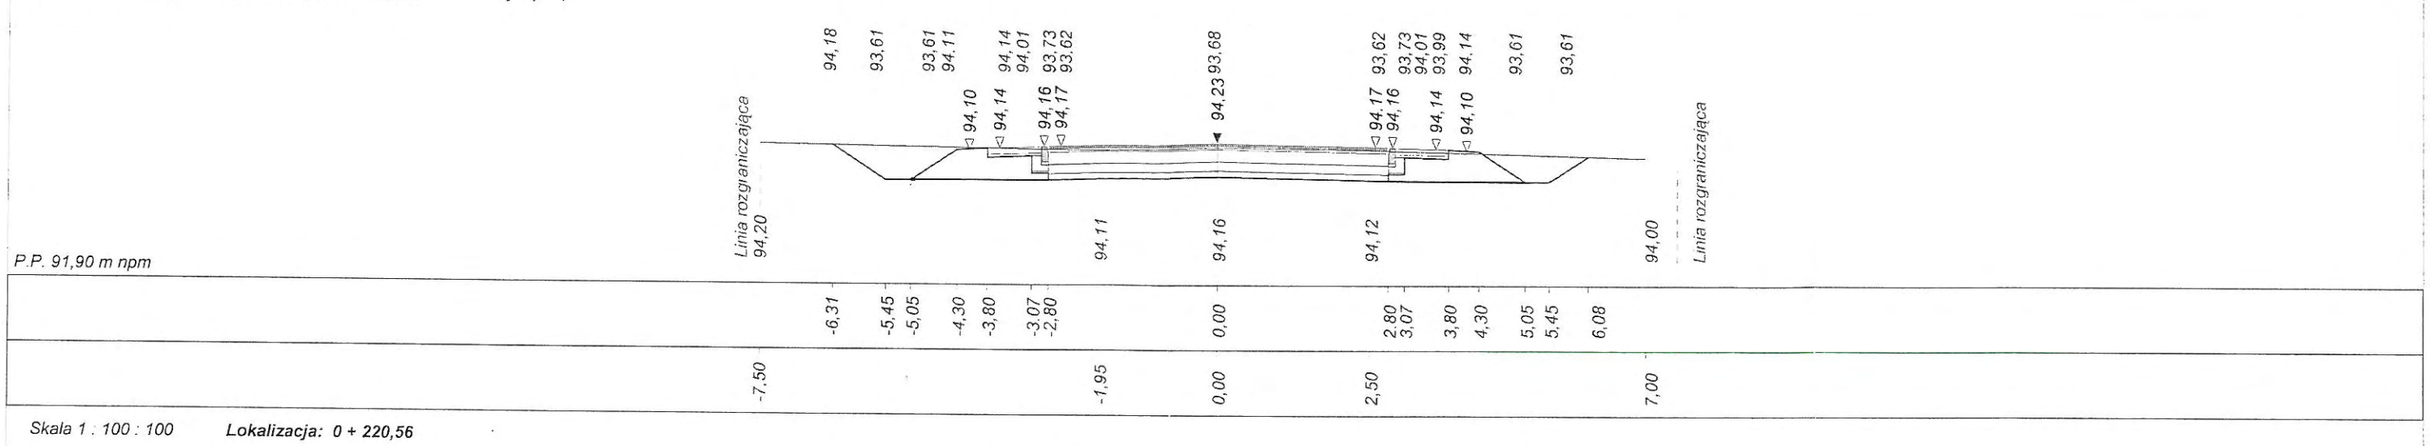

Skala 1 : 100 : 100 **Lokalizacja: 0 + 220,56**

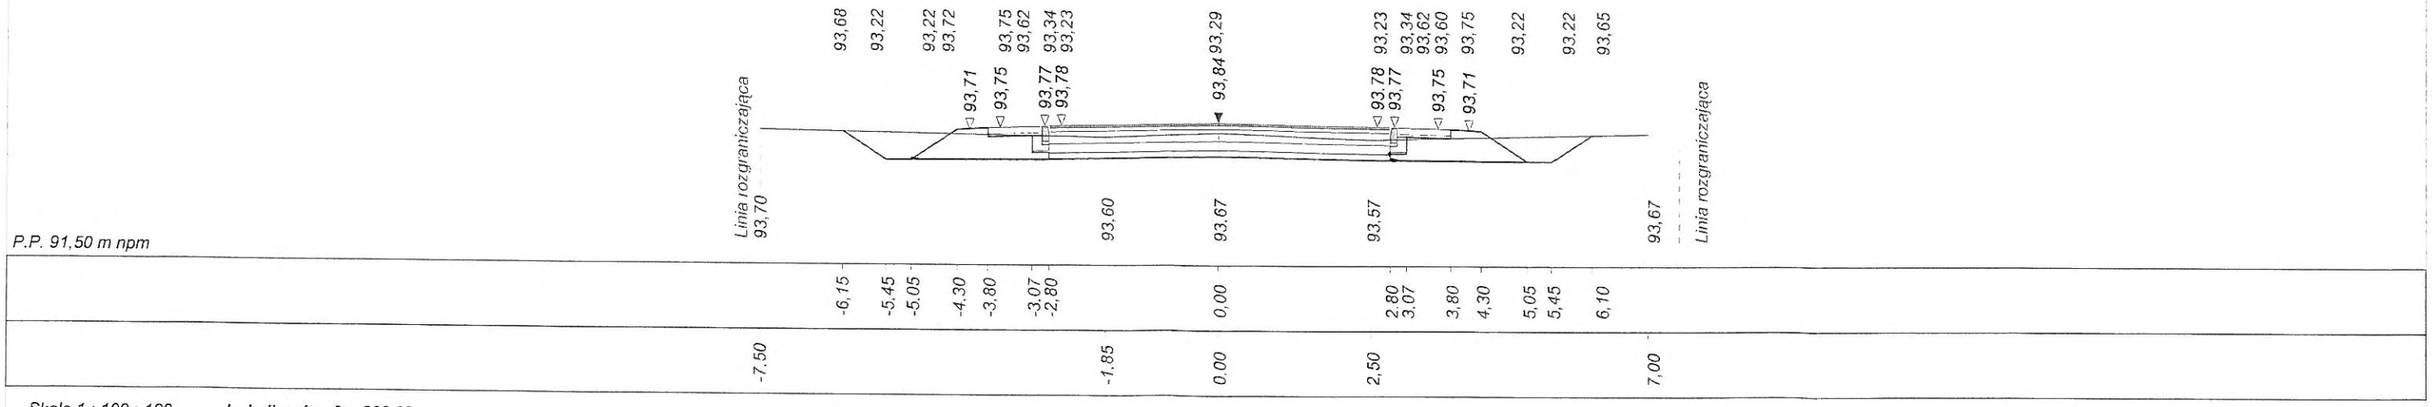

Skala 1 : 100 : 100 **Lokalizacja: 0 + 302,38**

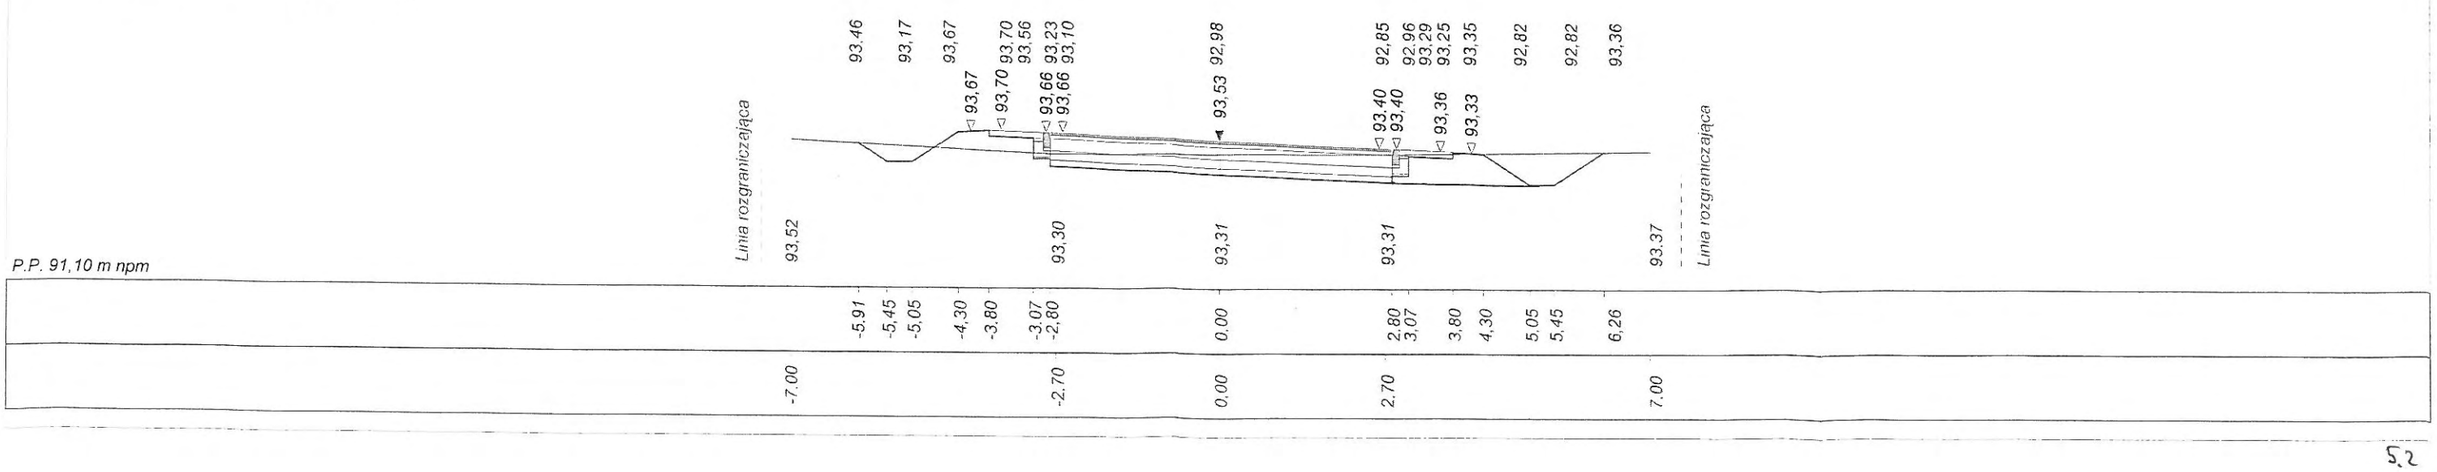

STAROSTWO POWIATOWE
w Płocku
Wydział Architektury
i Budownictwa
09-400 Płock, ul. Bielska 59

Program Dora7 - Autor programu: mgr inż. Jarosław GIERBA , ul. Wesoła 23/20, 15-307 Białystok, tel. 085-742-72-33
Dane wczytano z pliku: C:\77u\Dora7u\Ulaszewo - Kobiemiki\Dora.bis

P.P. 90,90 m npm

Skala 1 : 100 : 100 **Lokalizacja: 0 + 391,93**

Linia rozgraniczająca

-7,00		93,12		
	-5,95		93,14	
	-5,15		92,61	
	-4,75		92,61	
	-4,00	93,11	93,11	
	-3,50	93,14	93,14	
	-2,77	93,17	93,06	
	-2,50	93,18	92,74	
0,00	0,00	93,23	92,63	93,23 92,68
				92,68
	2,50	93,30	93,18	92,63
2,50	2,77		93,17	92,74
	3,50		93,14	93,06
	4,00		93,11	93,04
	4,75			93,14
	5,15			92,61
	6,02			92,61
7,00		93,16		93,19

Linia rozgraniczająca

P.P. 90,90 m npm

Skala 1 : 100 : 100 **Lokalizacja: 0 + 356,46**

Linia rozgraniczająca

-7,00		93,60		
	-6,20		93,49	
	-5,45		92,99	
	-5,05		92,99	
	-4,30	93,25	93,49	
-4,20	-3,80	93,49		
	-3,07	93,52	93,52	
	-2,80	93,48	93,38	
0,00	0,00	93,48	93,05	93,18 93,35 92,80
0,75		93,18	92,92	
	2,80	93,22	92,67	
	3,07	93,22	92,78	
	3,80	93,18	93,11	
	4,30	93,15	93,07	
	5,05		93,17	
	5,45		92,64	
7,00	6,71	93,50	92,64	93,49

Linia rozgraniczająca

P.P. 90,90 m npm

Skala 1 : 100 : 100 **Lokalizacja: 0 + 339,42**

Linia rozgraniczająca

-7,00		93,00		
	-4,97		93,09	
	-4,30		93,54	
	-3,80	93,54		
	-3,07	93,57	93,57	
	-2,80	93,53	93,43	
0,00	0,00	93,53	93,10	93,31 93,40 92,85
			92,98	
	2,80	93,27	92,72	
	3,07	93,27	92,83	
	3,80	93,23	93,16	
	4,30	93,20	93,12	
	5,05		93,22	
	5,45		92,69	
7,00	6,49	93,40	92,69	93,39

Linia rozgraniczająca

STAROSTWO POWIATOWE
w Płocku
Wydział Architektury
i Budownictwa
09-400 Płock, ul. Bielska 5

Skala 1 : 100 : 100 **Lokalizacja: 0 + 475,64**

P.P. 90,40 m npm

-7.00

-6,03
-5,45
-5,05
-4,30
-3,80
-3,07
-2,80

0,00 0,00

2,80
3,07
3,80
4,30

5,37

7,50

Linia rozgraniczająca

92,62

92,63
92,25
92,75
92,75
92,78
92,78
92,70
92,82
92,38
92,82
92,27

92,74

92,90 92,35

92,98 92,43
92,98
92,55
92,89
93,01 92,91
92,98 93,01

92,28

92,10
Linia rozgraniczająca

Skala 1 : 100 : 100 **Lokalizacja: 0 + 466,96**

P.P. 90,60 m npm

-7,00

-5,95
-5,45
-5,05
-4,30
-3,80
-3,07
-2,80

0,00 0,00

2,80
3,07
3,80
4,30
5,19

7,50

Linia rozgraniczająca

92,63

92,65
92,32
92,82
92,82
92,85
92,85
92,77
92,89
92,45
92,89
92,34

92,79

92,97 92,42

93,05 92,50
93,05
92,62
92,96
93,08 92,98
93,05 93,08

92,46

92,30
Linia rozgraniczająca

Skala 1 : 100 : 100 **Lokalizacja: 0 + 463,40**

P.P. 90,60 m npm

-7,00

-4,97
-4,30
-3,80
-3,07
-2,80

0,00 0,00

2,80
3,07
3,80
4,30
4,92

7,00

Linia rozgraniczająca

92,33

92,53
92,97
92,97
93,00
93,00
92,92
93,04
92,60
93,04
92,49

93,01

93,12 92,57

93,20 92,65
93,20
92,77
93,11
93,23 93,13
93,20 93,23

92,79

92,55
Linia rozgraniczająca

STAROSTWO POWIATOWE
w Płocku
Wydział Architektury
i Budownictwa
09-400 Płock ul. Bielska 50

STAROSTWO POWIATOWE
w Płocku
Wydział Architektury
i Budownictwa
09-400 Płock, ul. Bielska 5c

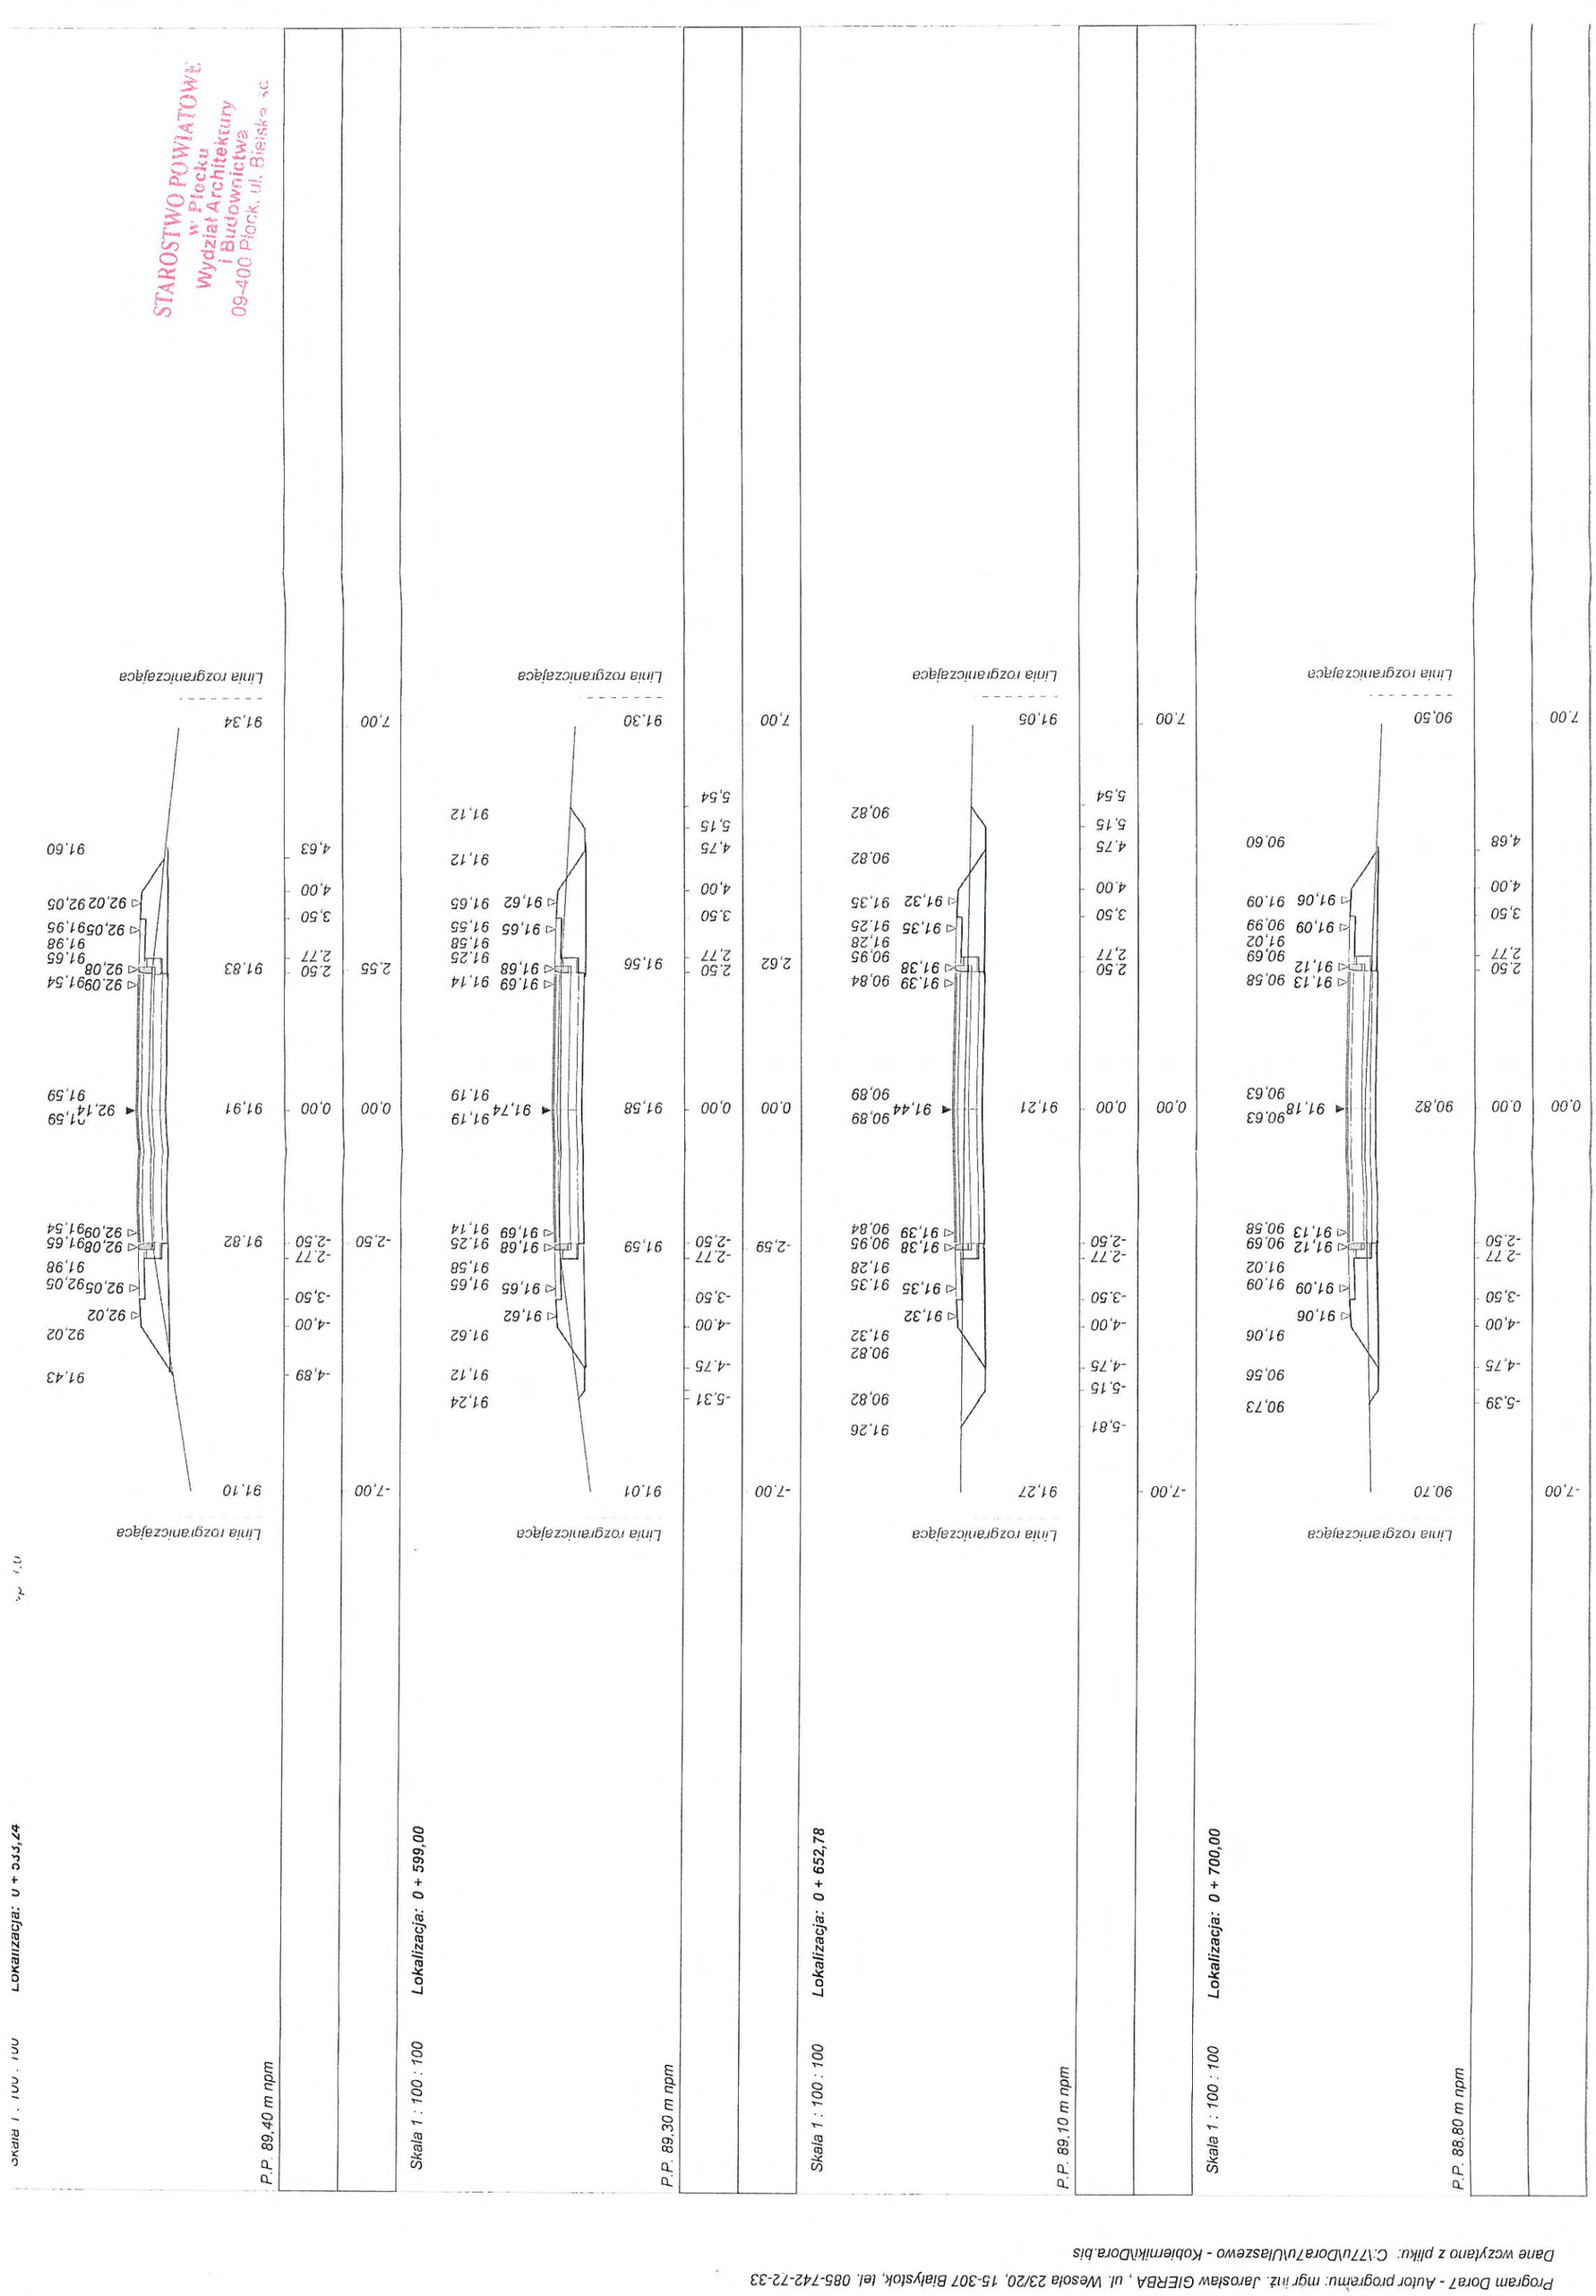

Program Dora7 - Autor programu: mgr inż. Jarosław GIERBA , ul. Wesoła 23/20, 15-307 Białystok, tel. 085-742-72-33
Dane wczytano z pliku: C:\7\u\Dora7\u\Jaszewo - Kobiernik\Dora.bis

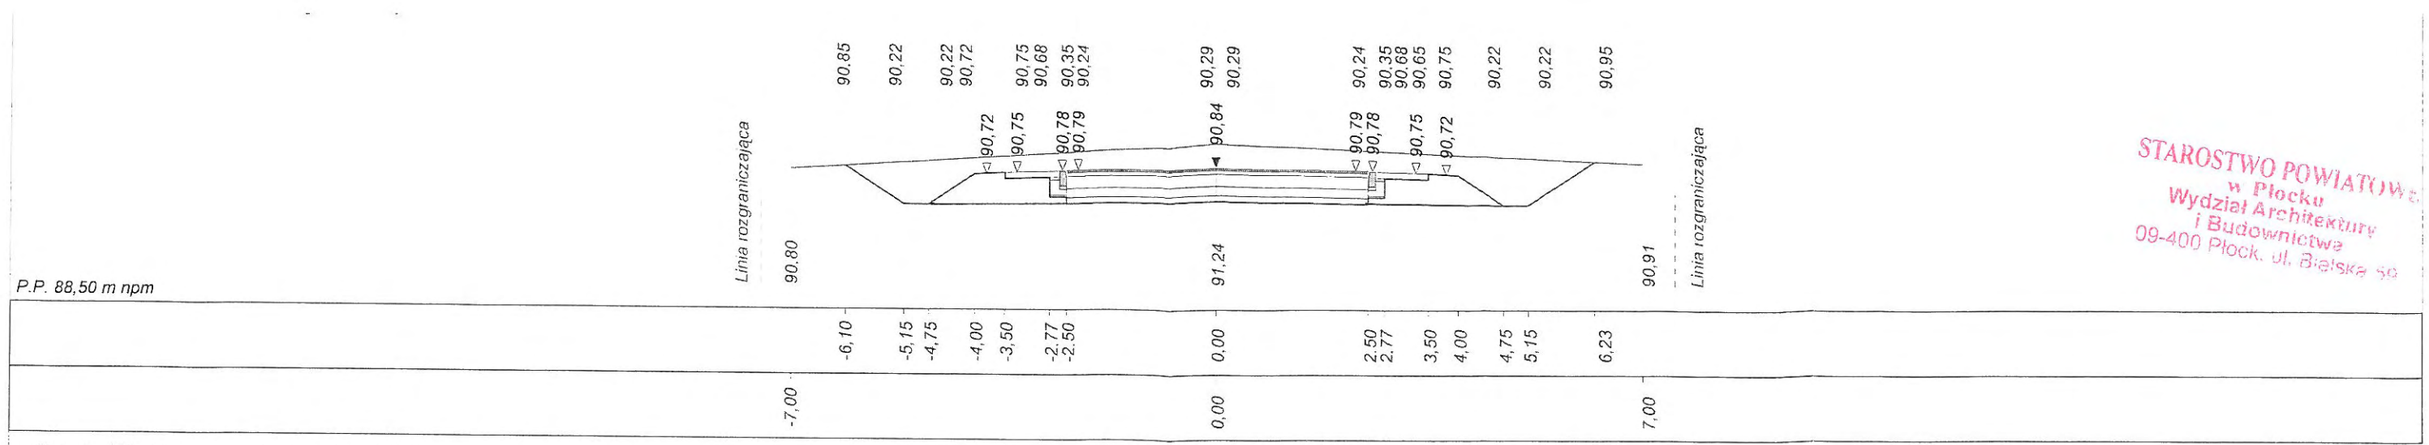

Skala 1 : 100 : 100 **Lokalizacja: 0 + 787,09**

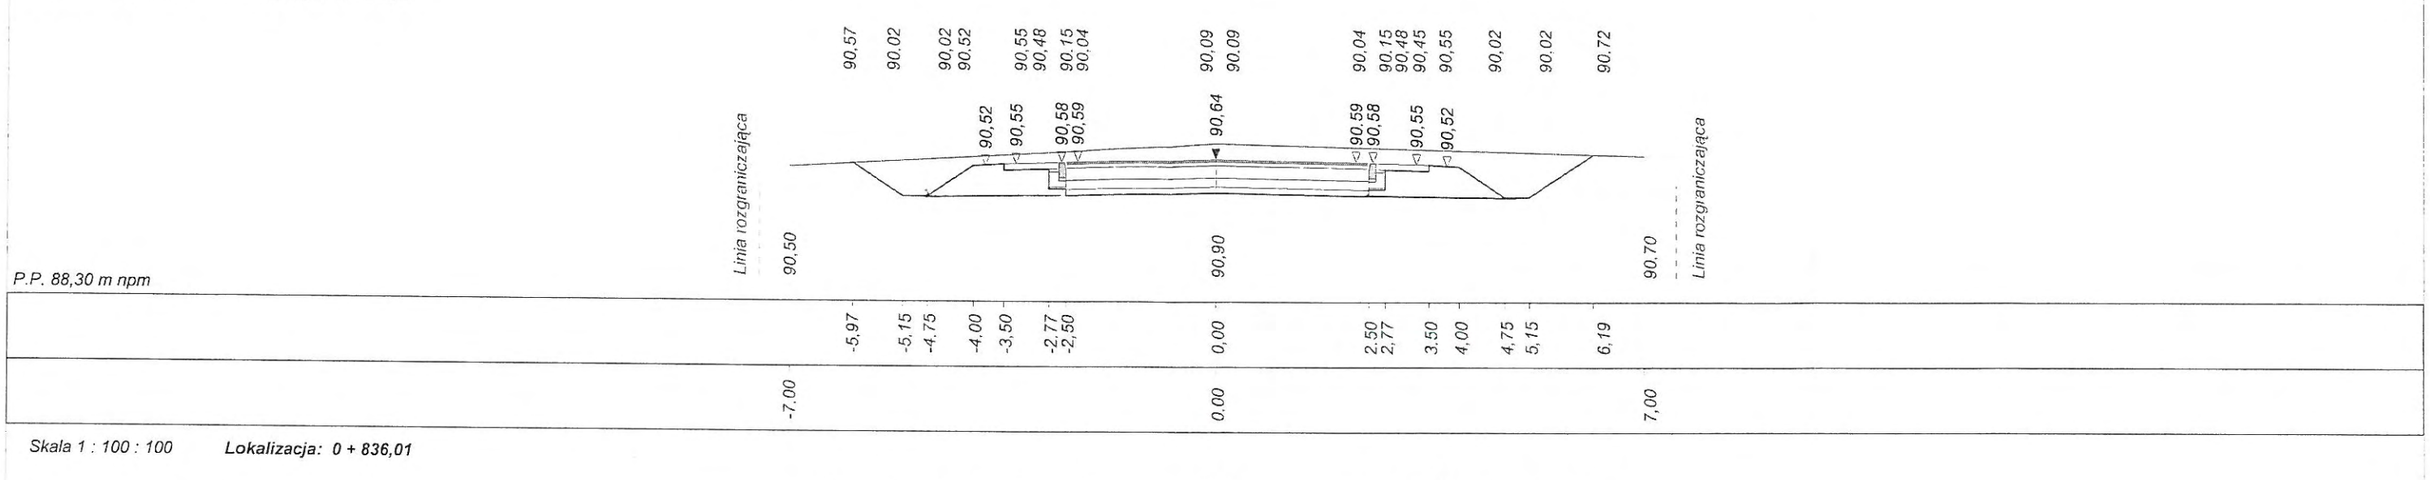

Skala 1 : 100 : 100 **Lokalizacja: 0 + 836,01**

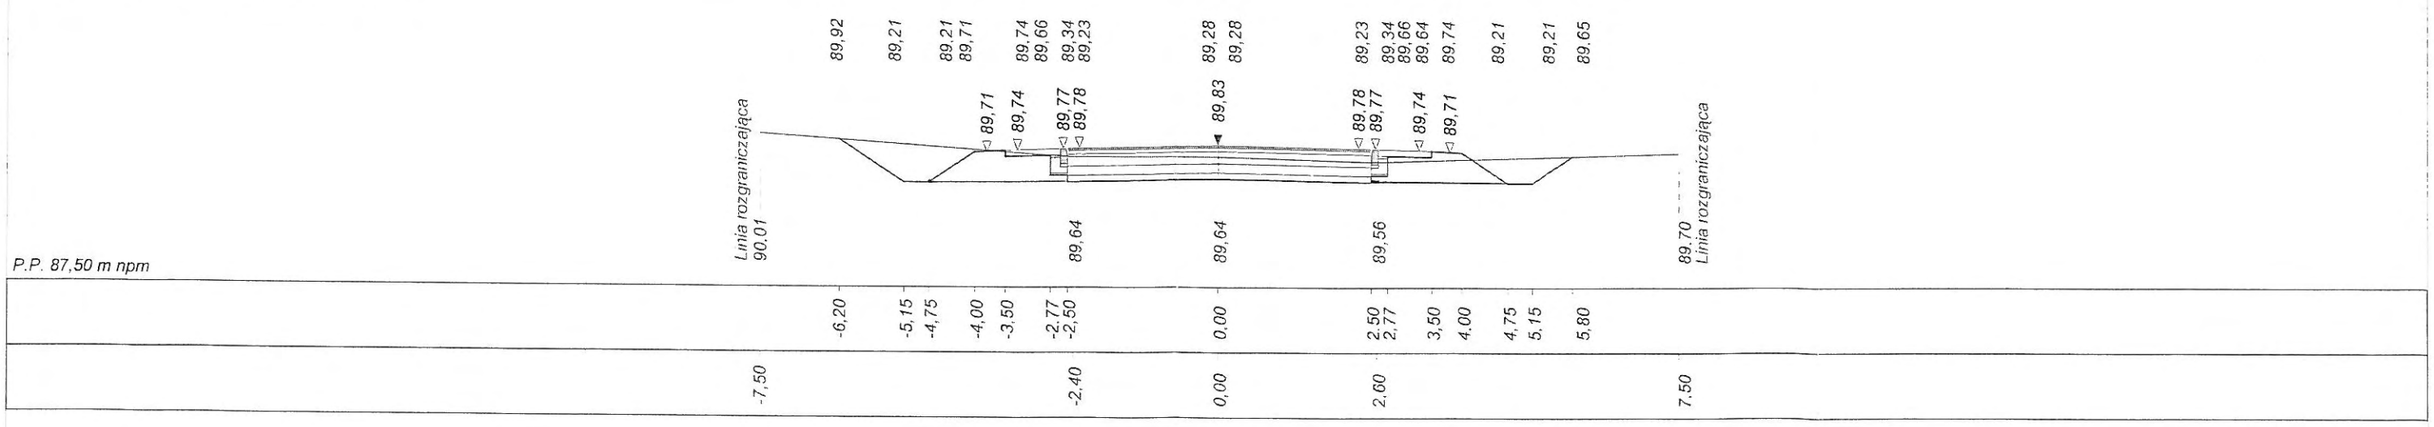

STAROSTWO POWIATOWE
w Płocku
Wydział Architektury
i Budownictwa
09-400 Płock, ul. Bielska 59

Program Dora7 - Autor programu: mgr inż. Jarosław GIERBA , ul. Wesoła 23/20, 15-307 Białystok, tel. 085-742-72-33
Dane wczytano z pliku: C:\77u\Dora7u\Ulaszewo - Kobierniki\Dora.bis

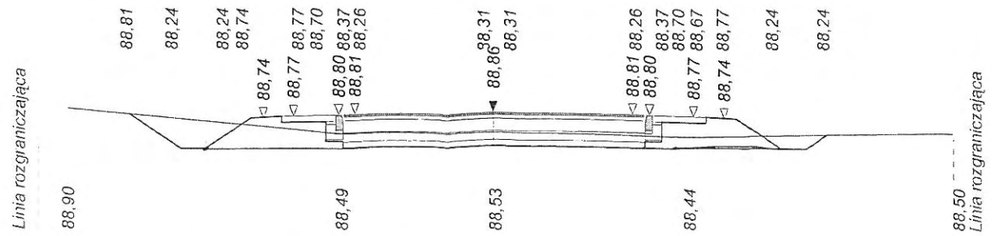

P.P. 86,50 m npm

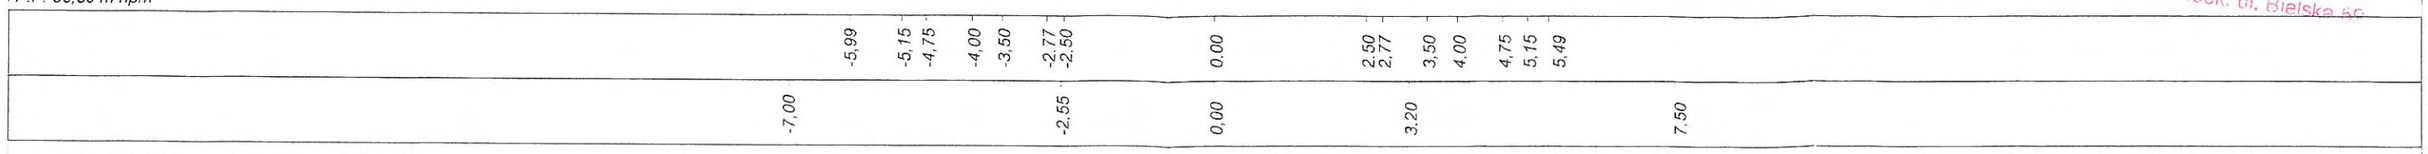

Skala 1 : 100 : 100 **Lokalizacja: 0 + 942,19**

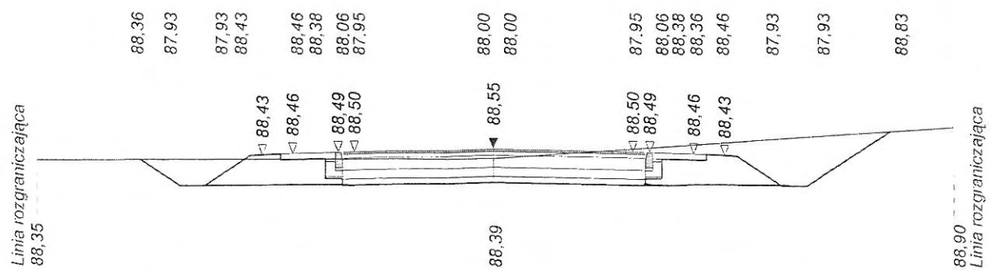

P.P. 86,20 m npm

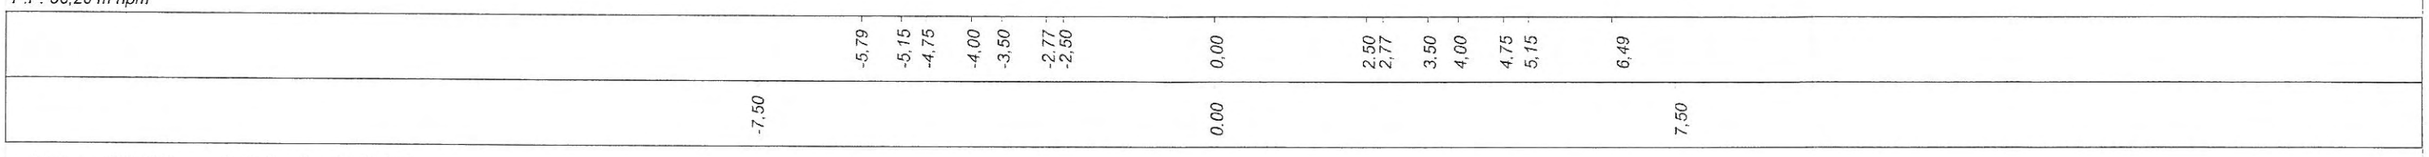

Skala 1 : 100 : 100 **Lokalizacja: 0 + 984,76**

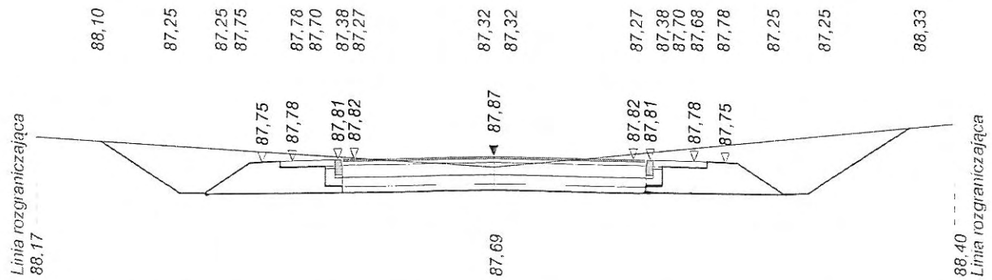

P.P. 85,50 m npm

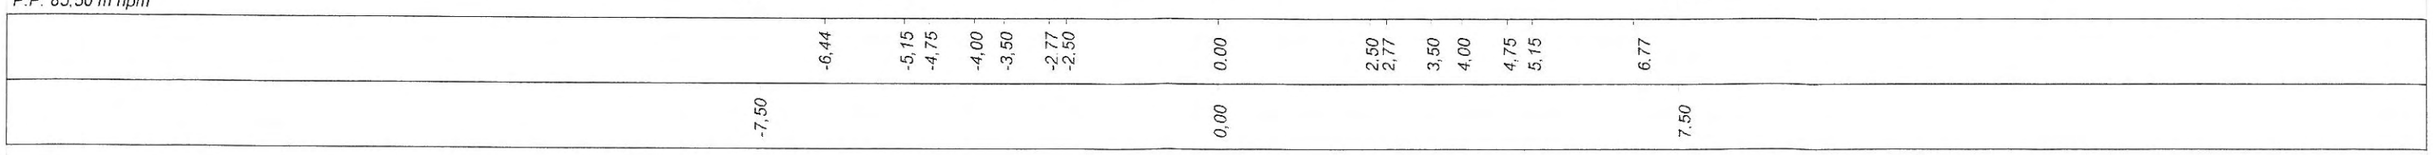

STAROSTWO POWIATOWE
w Płocku
Wydział Architektury
i Budownictwa
09-400 Płock, ul. Bielska 60

Program Dora7 - Autor programu: mgr inż. Jarosław GIERBA , ul. Wesoła 23/20, 15-307 Białystok, tel 085-742-72-33
Dane wczytano z pliku: C:\77\u\Dora7\u\Ulaszewo - Kobieniki\Dora.bis

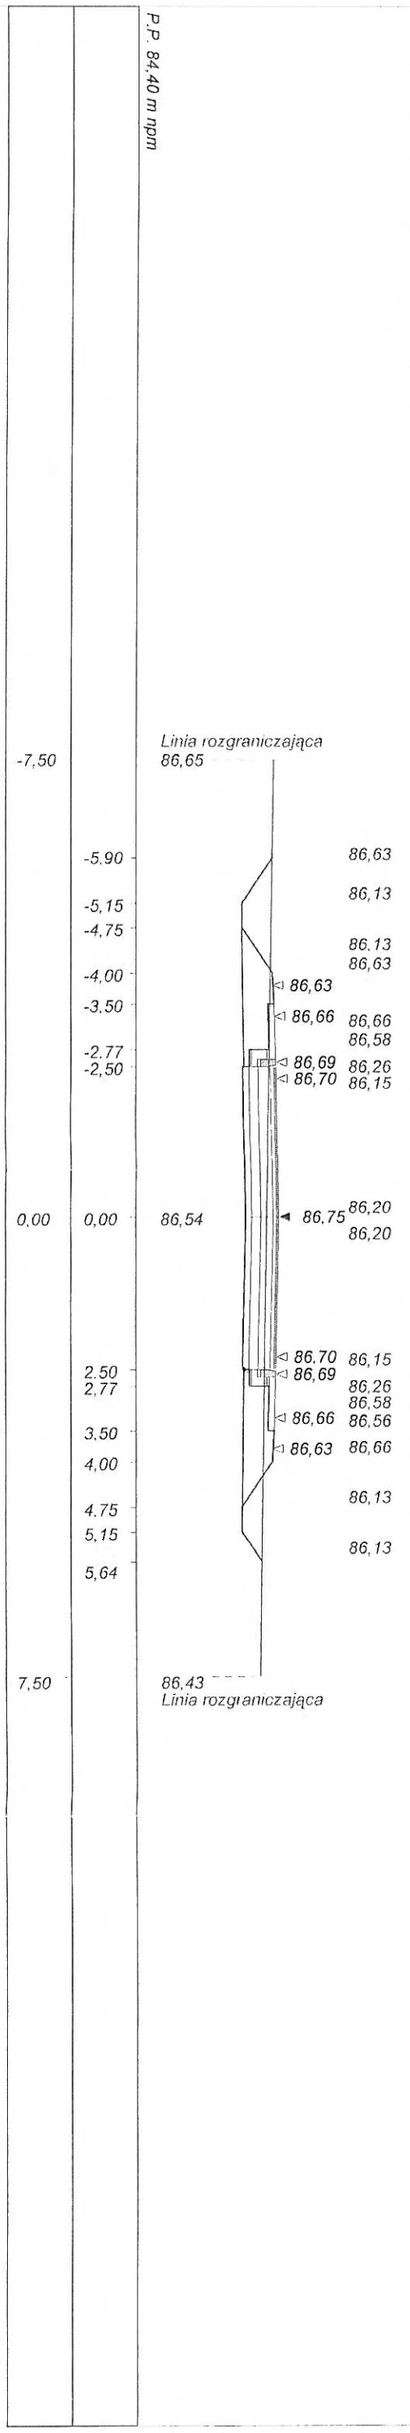

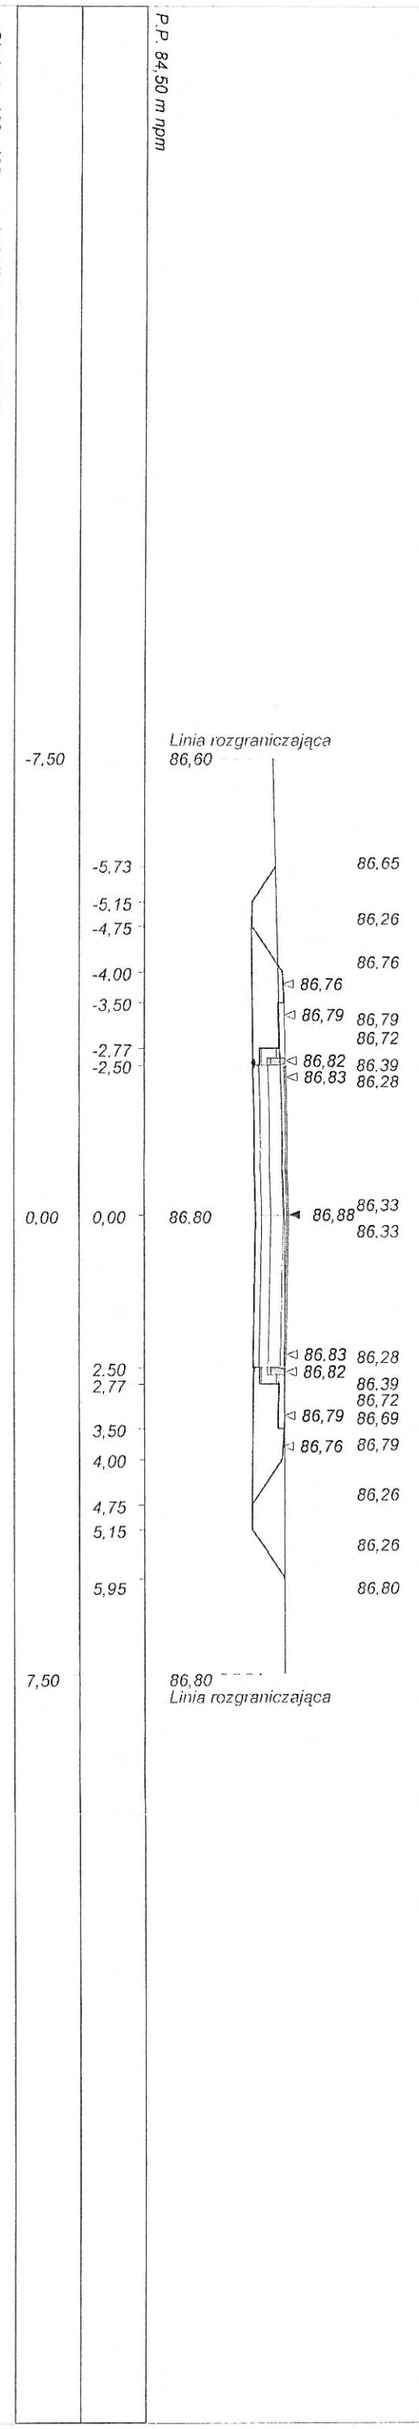

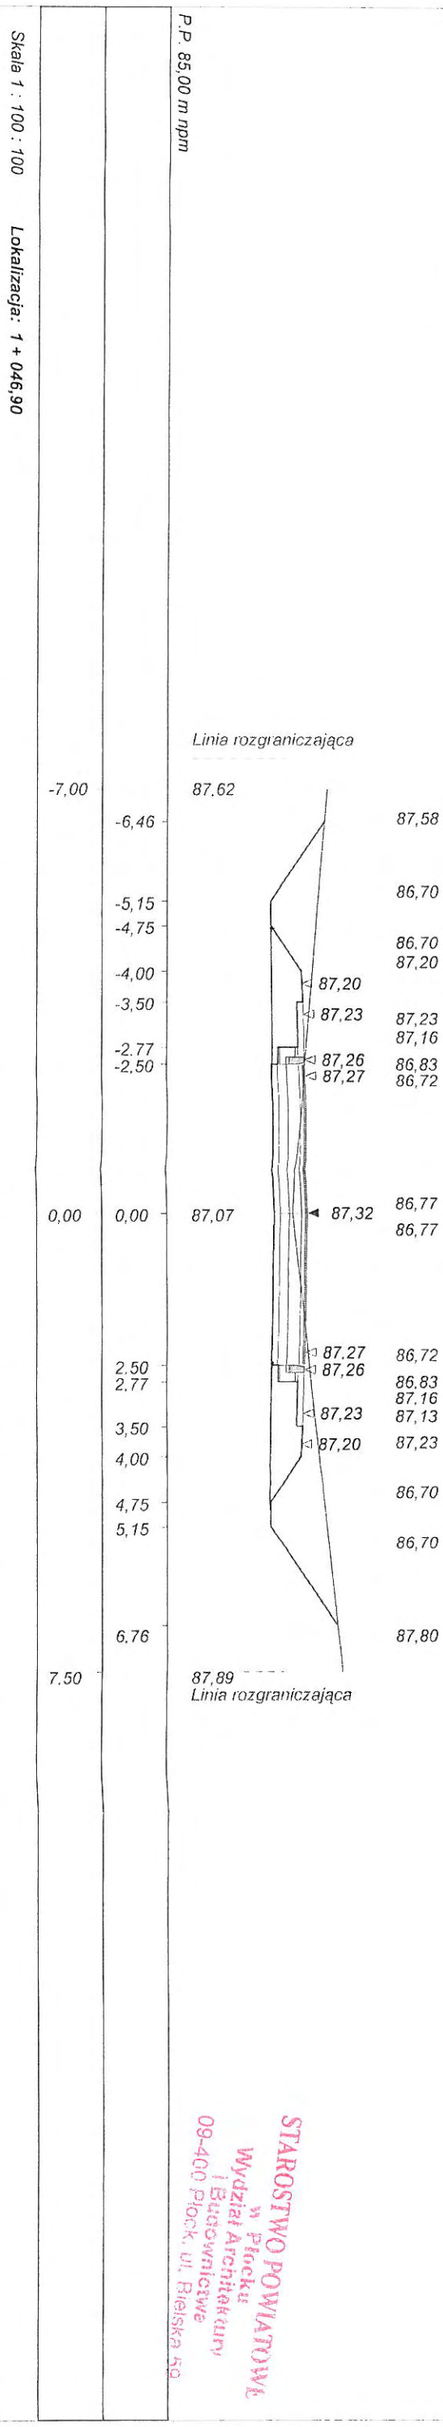

STAROSTWO POWIATOWE
w Płocku
Wydział Architektury
i Budownictwa
09-400 Płock, ul. Bielska 59

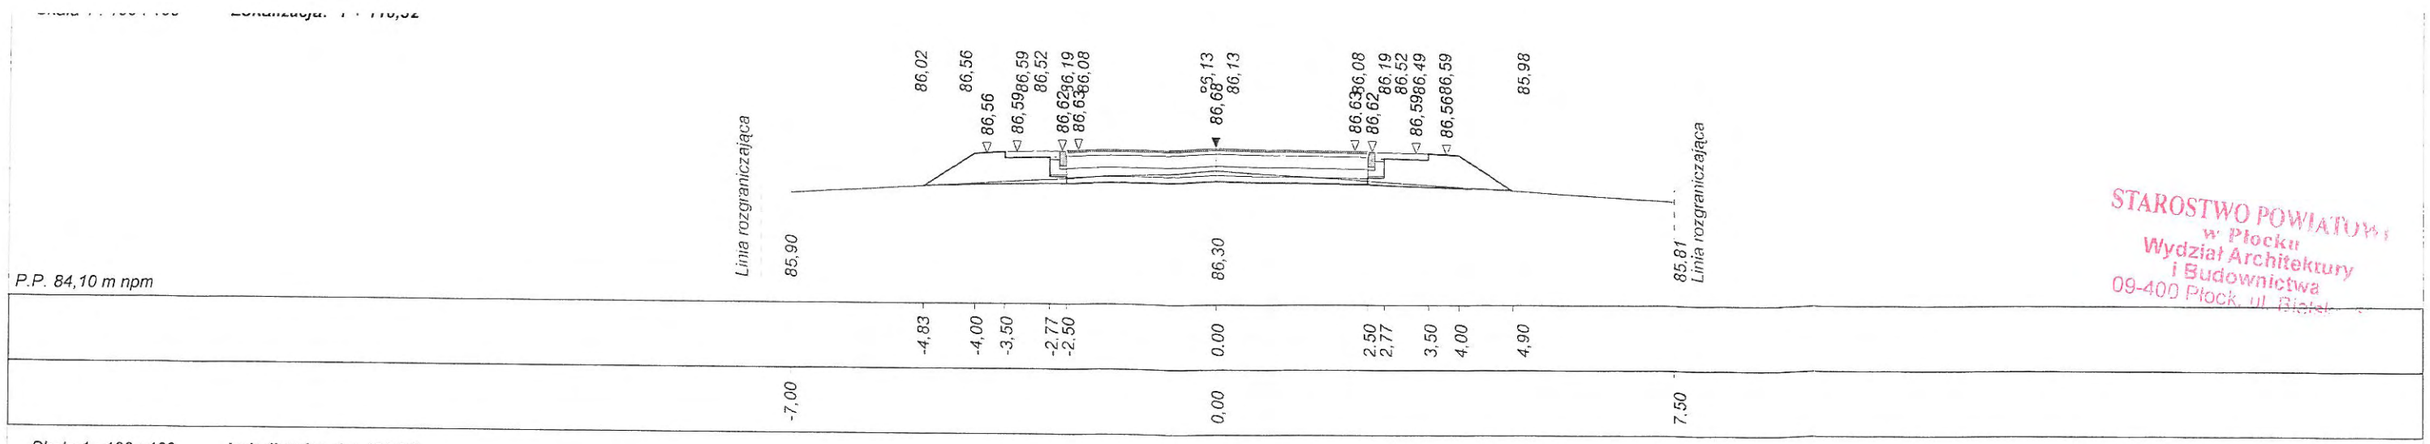

Skala 1 : 100 : 100 **Lokalizacja: 1 + 131,94**

STAROSTWO POWIATOWE
w Płocku
Wydział Architektury
i Budownictwa
09-400 Płock, ul. Bielska

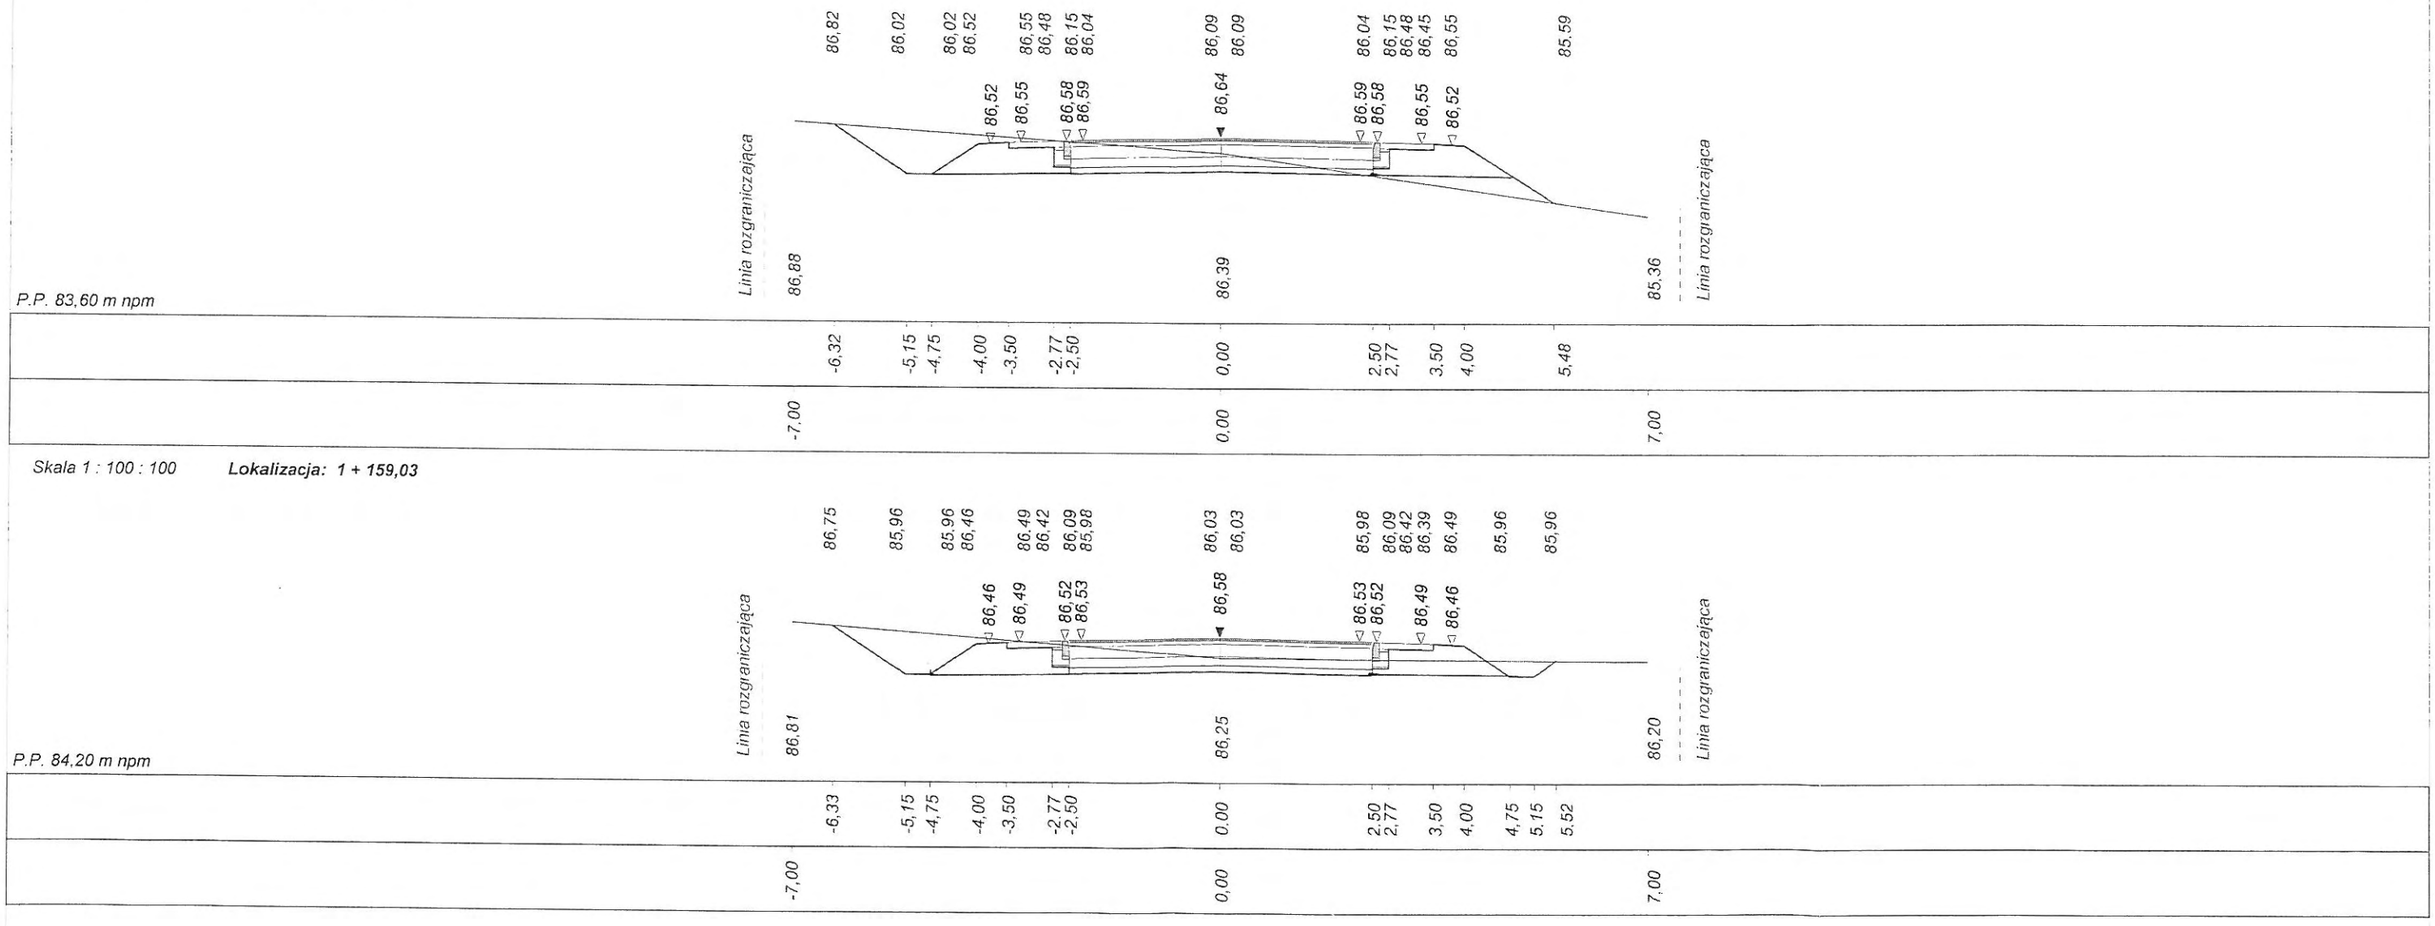

Skala 1 : 100 : 100 **Lokalizacja: 1 + 159,03**

Program Dora7 - Autor programu: mgr inż. Jarosław GIERBA , ul. Wesoła 23/20, 15-307 Białystok, tel. 085-742-72-33
Dane wczytano z pliku: C:\77\u\Dora7\u\Ulaszewo - Kobiemiki\Dora.bis

Skala 1 : 100 : 100 **Lokalizacja: 1 + 189,16**

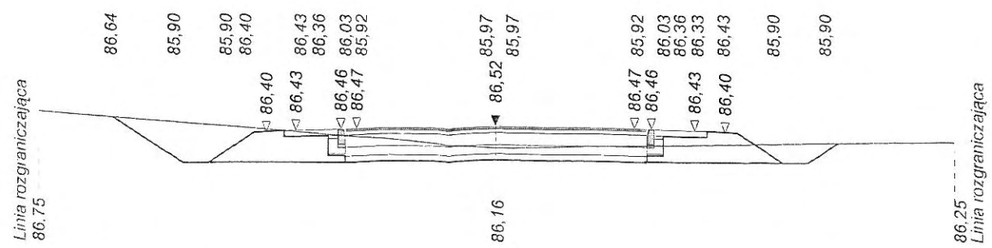

STAROSTWO POWIATOWE
w Płocku
Wydział Architektury
i Budownictwa
09-400 Płock, ul. Bielsk...

Skala 1 : 100 : 100 **Lokalizacja: 1 + 211,95**

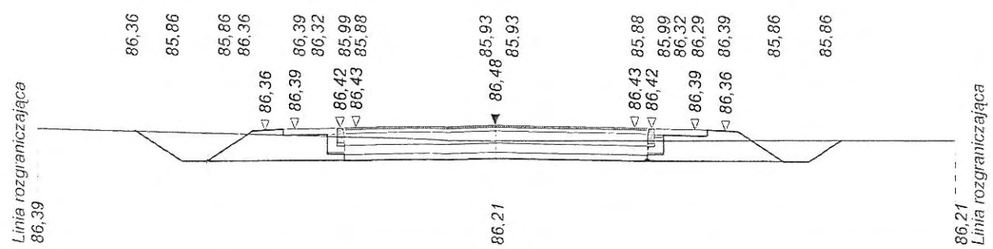

Skala 1 : 100 : 100 **Lokalizacja: 1 + 250,00**

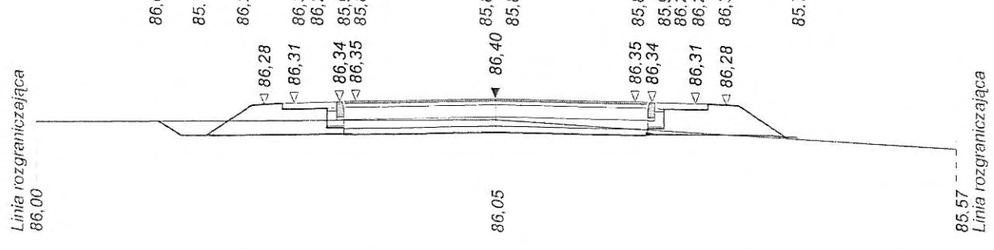

Skala 1 : 100 : 100 **Lokalizacja: 1 + 278,32**

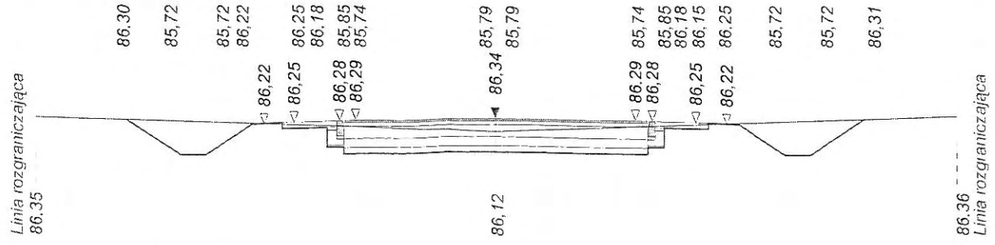

Program Dora7 - Autor programu: mgr inż. Jarosław GIERBA , ul. Wesoła 23/20, 15-307 Białystok, tel. 085-742-72-33
Dane wczytano z pliku: C:\77\Dora7\Ulaszewo - Kobieniki\Dora.bis

5 z 10

Skala 1 : 100 : 100 **Lokalizacja: 1 + 293,35**

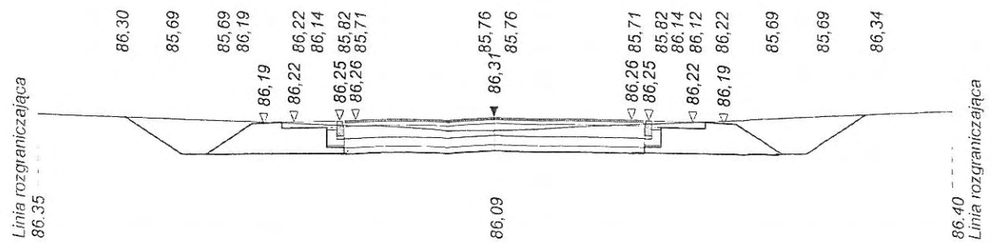

STAROSTWO POWIATOWE
w Płocku
Wydział Architektury
i Budownictwa
09-400 Płock, ul. Rig

Skala 1 : 100 : 100 **Lokalizacja: 1 + 339,21**

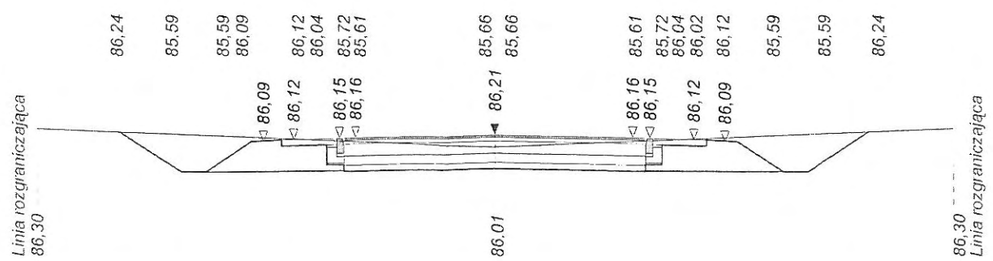

Skala 1 : 100 : 100 **Lokalizacja: 1 + 361,02**

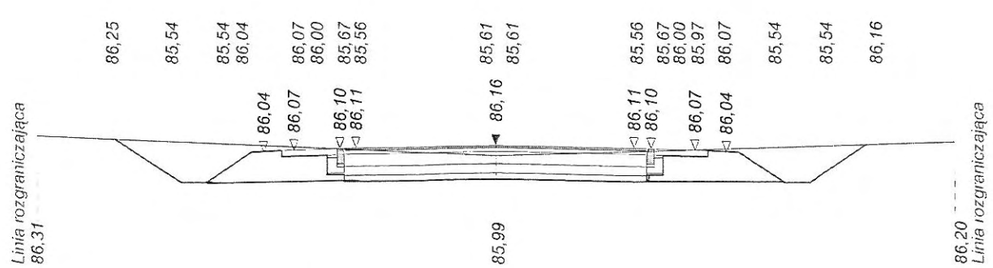

Program Dora7 - Autor programu: mgr inż. Jarosław GIERBA , ul. Wesoła 23/20, 15-307 Białystok, tel. 085-742-72-33
Dane wczytano z pliku: C:\77\u\Dora7u\Ulaszewo - Kobiernik\Dora.bis

Skala 1 : 100 : 100 **Lokalizacja: 1 + 380,43**

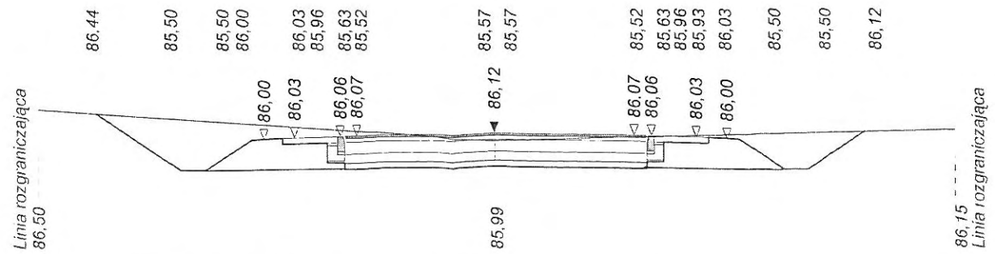

STAROSTWO POWIATOWE
w Płocku
Wydział Architektury
i Budownictwa
09-400 Płock, ul. Bielska 8

Skala 1 : 100 : 100 **Lokalizacja: 1 + 402,86**

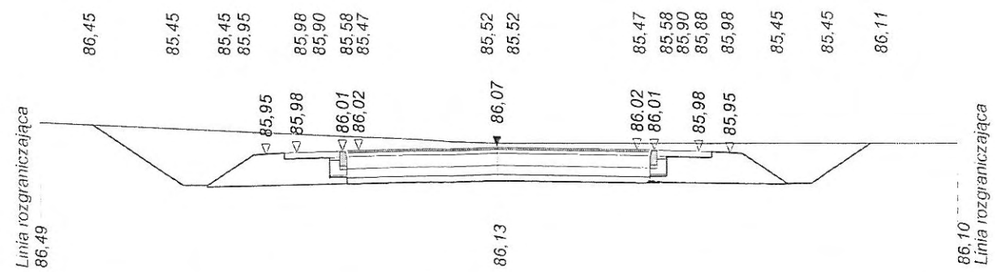

Skala 1 : 100 : 100 **Lokalizacja: 1 + 443,60**

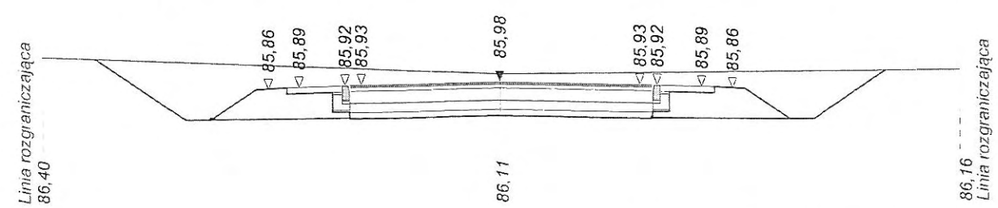

Program Dora7 - Autor programu: mgr inż. Jarosław GIERBA , ul. Wesoła 23/20, 15-307 Białystok, tel. 085-742-72-33
Dane wczytano z pliku: C:\77\u\Dora7u\Ulaszewo - Kobiernik\Dora.bis

Skala 1 : 100 : 100 **Lokalizacja: 1 + 478,21**

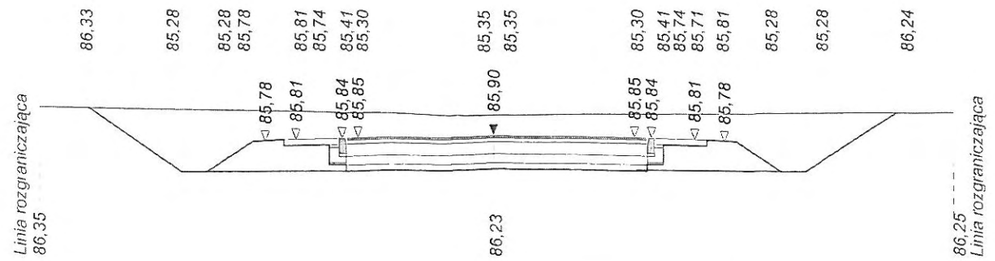

STAROSTWO POWIATOWE
w Płocku
Wydział Architektury
i Budownictwa
09-400 Płock, ul. Bielska 50

Skala 1 : 100 : 100 **Lokalizacja: 1 + 508,87**

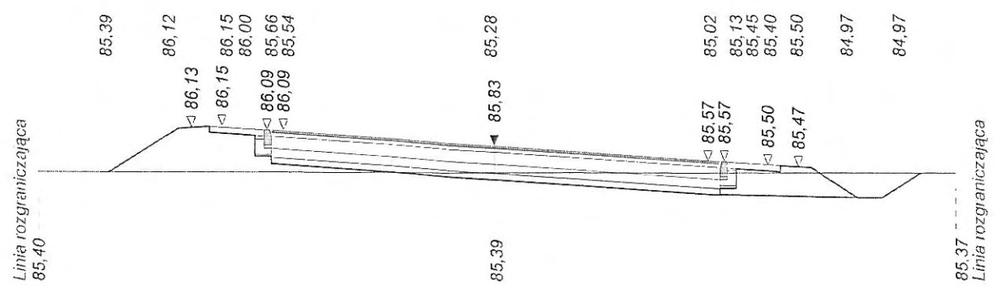

Skala 1 : 100 : 100 **Lokalizacja: 1 + 523,93**

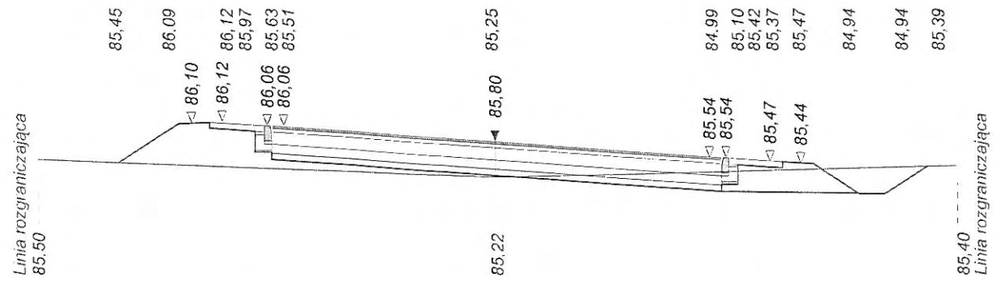

Program Dora7 - Autor programu: mgr inż. Jarosław GIERBA , ul. Wesoła 23/20, 15-307 Białystok, tel. 0
Dane wczytano z pliku: C:\77u\Dora7u\Ulaszewo - Kobiemiki\Dora.bis

Skala 1 : 100 : 100 **Lokalizacja: 1 + 542,47**

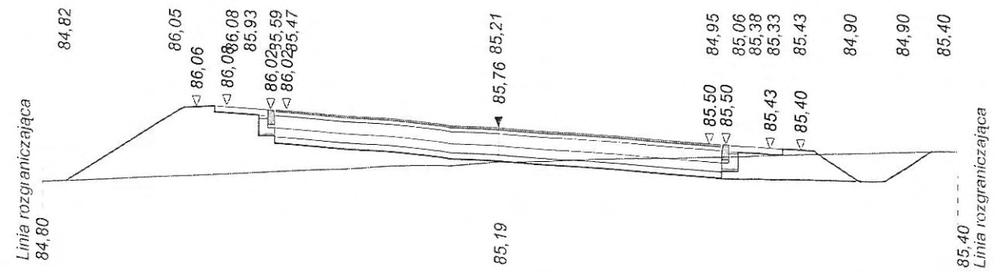

Skala 1 : 100 : 100 **Lokalizacja: 1 + 575,73**

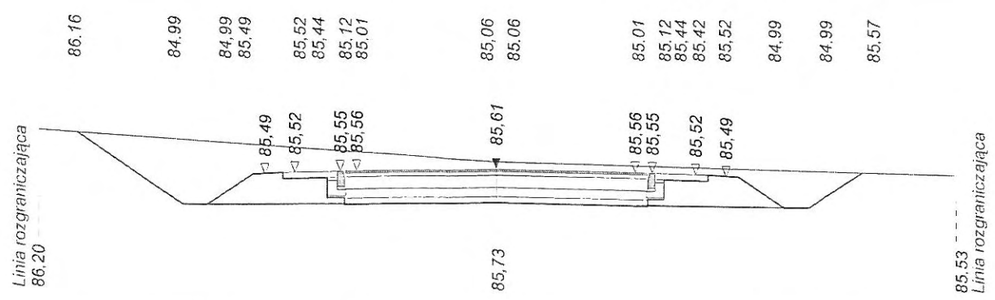

Skala 1 : 100 : 100 **Lokalizacja: 1 + 590,00**

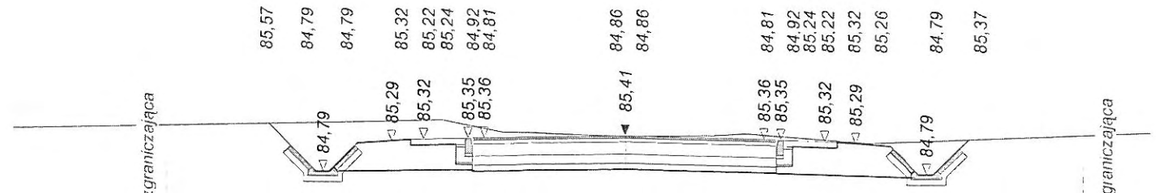

STAROSTWO POWIATOWE
w Płocku
Wydział Architektury
i Budownictwa
09-400 Płock, ul. Bielska

Program Dora7 - Autor programu: mgr inż. Jarosław GIERBA , ul. Wesoła 23/20, 15-307 Białystok, tel. 085-742-72-33
Dane wczytano z pliku: C:\77ul\Dora7ul\Ulaszewo - Kobiernik\Dora.bis

Skala 1 : 100 : 100 Lokalizacja: 1 + 742,50

P.P. 74,70 m npm

-10,00		79,70
		Linia rozgraniczająca
-7,00	-7,00	79,62
	-5,48	
	-5,06	77,13
	-4,37	
	-3,50	
	-2,77	
-2,50	-2,50	77,89
-1,50		77,78
0,00	0,00	77,83
1,50		77,78
2,50	2,50	77,79
	2,77	
	3,50	
	4,00	
5,00	4,75	76,87
7,50		76,40
		Linia rozgraniczająca

		79,62
		77,56
		77,13
		77,61
		77,66
		77,56
		77,55
		77,21
		77,09
		77,03
		76,97
		77,08
		77,40
		77,39
		77,48
		76,96

Skala 1 : 100 : 100 Lokalizacja: 1 + 712,00

P.P. 76,70 m npm

-10,00		80,39
		Linia rozgraniczająca
	-6,35	80,65
-5,00	-5,06	80,76
	-4,42	79,36
	-3,50	79,36
-3,00		80,01
	-2,77	79,84
	-2,50	79,89
-1,50		79,85
0,00	0,00	79,82
1,50		79,78
	2,50	79,75
	2,77	79,75
3,00		79,66
	3,50	79,72
	4,00	79,70
5,00		78,84
	5,28	78,84
10,00		78,40
		Linia rozgraniczająca

		79,36
		79,36
		79,84
		79,89
		79,80
		79,78
		79,44
		79,32
		79,87
		79,87
		79,81
		79,26
		79,20
		79,31
		79,63
		79,62
		79,71

Skala 1 : 100 : 100 Lokalizacja: 1 + 647,00

P.P. 81,10 m npm

		83,50
		Linia rozgraniczająca
-8,00		
	-5,94	83,51
	-5,32	82,89
-5,00		83,52
	-4,63	
	-3,80	83,39
		83,42
-3,00	-3,07	83,46
	-2,80	83,47
		83,47
-1,00		83,40
0,00	0,00	83,36
		83,58
1,00		83,32
2,50		83,67
	2,80	83,69
	3,07	83,69
	3,80	83,73
4,00		84,22
	4,61	83,70
	5,09	83,20
	6,29	
		Linia rozgraniczająca
10,00		84,13

		83,51
		82,89
		83,37
		83,42
		83,32
		83,35
		83,03
		82,92
		83,03
		83,14
		83,26
		83,60
		83,63
		83,73
		83,69
		83,63
		83,20
		84,18

STAROSTWO POWIATOWE
w Płocku
Wydział Architektury
i Budownictwa
09-400 Płock ul. Bielska 5g

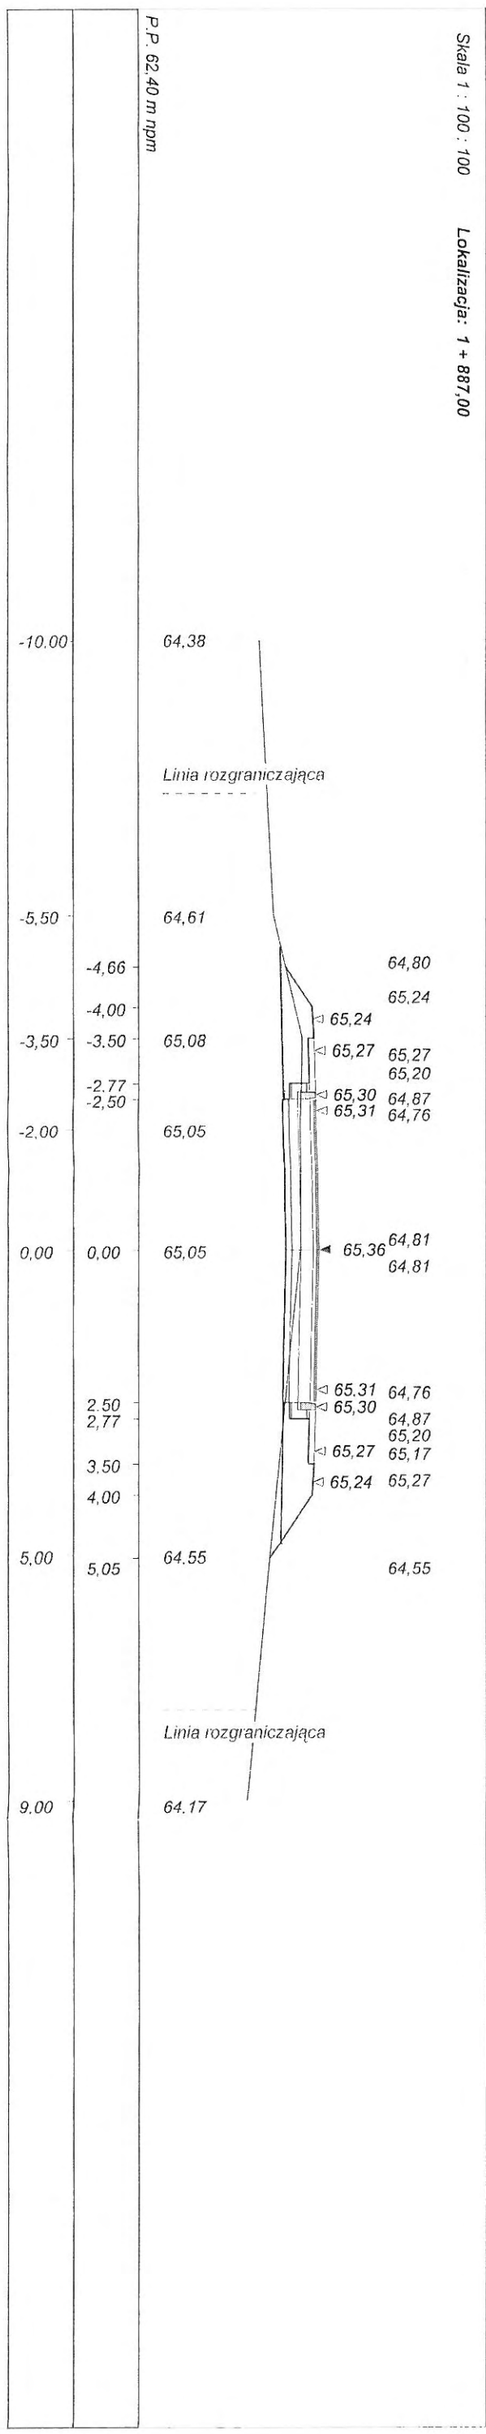

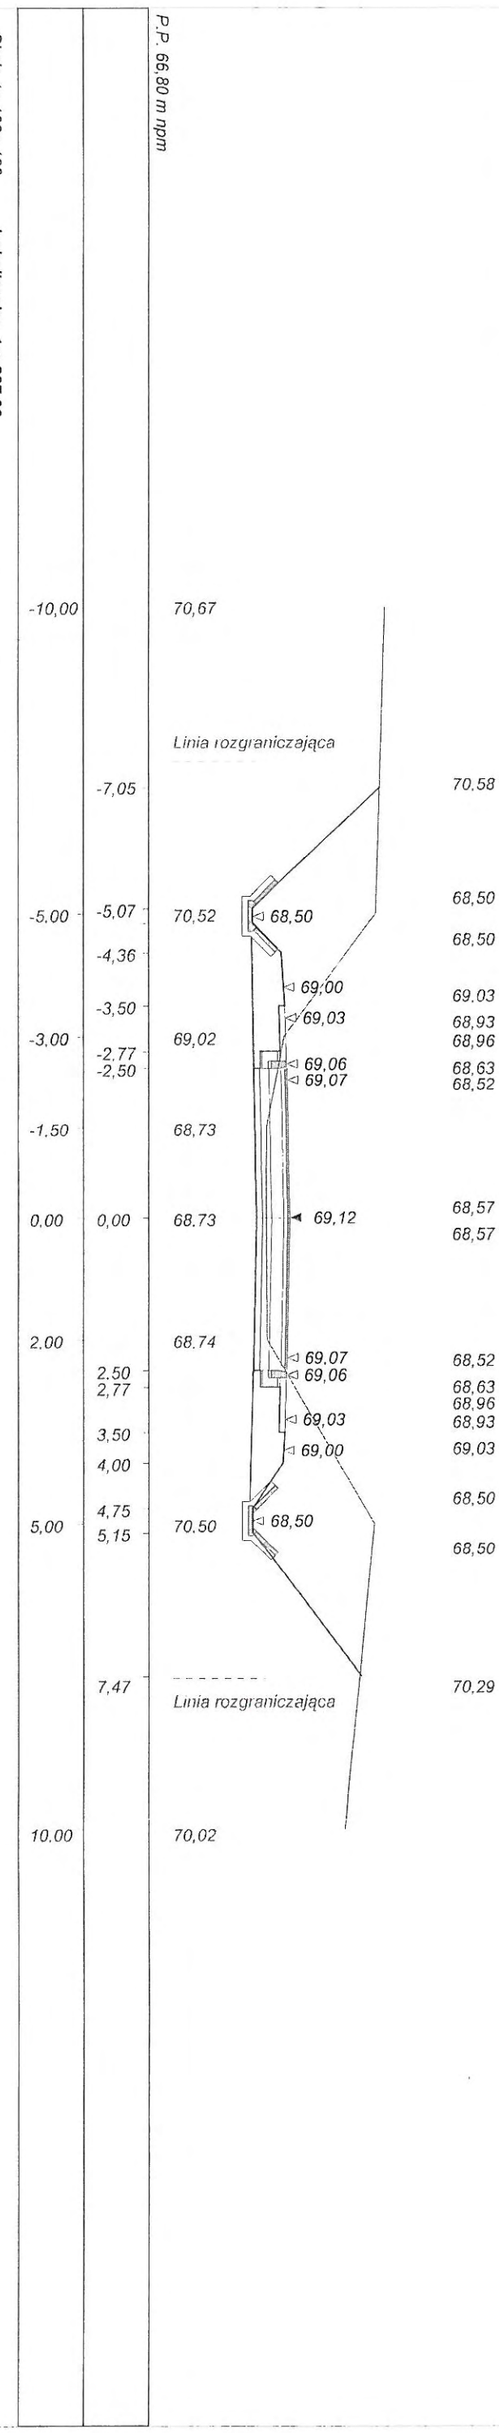

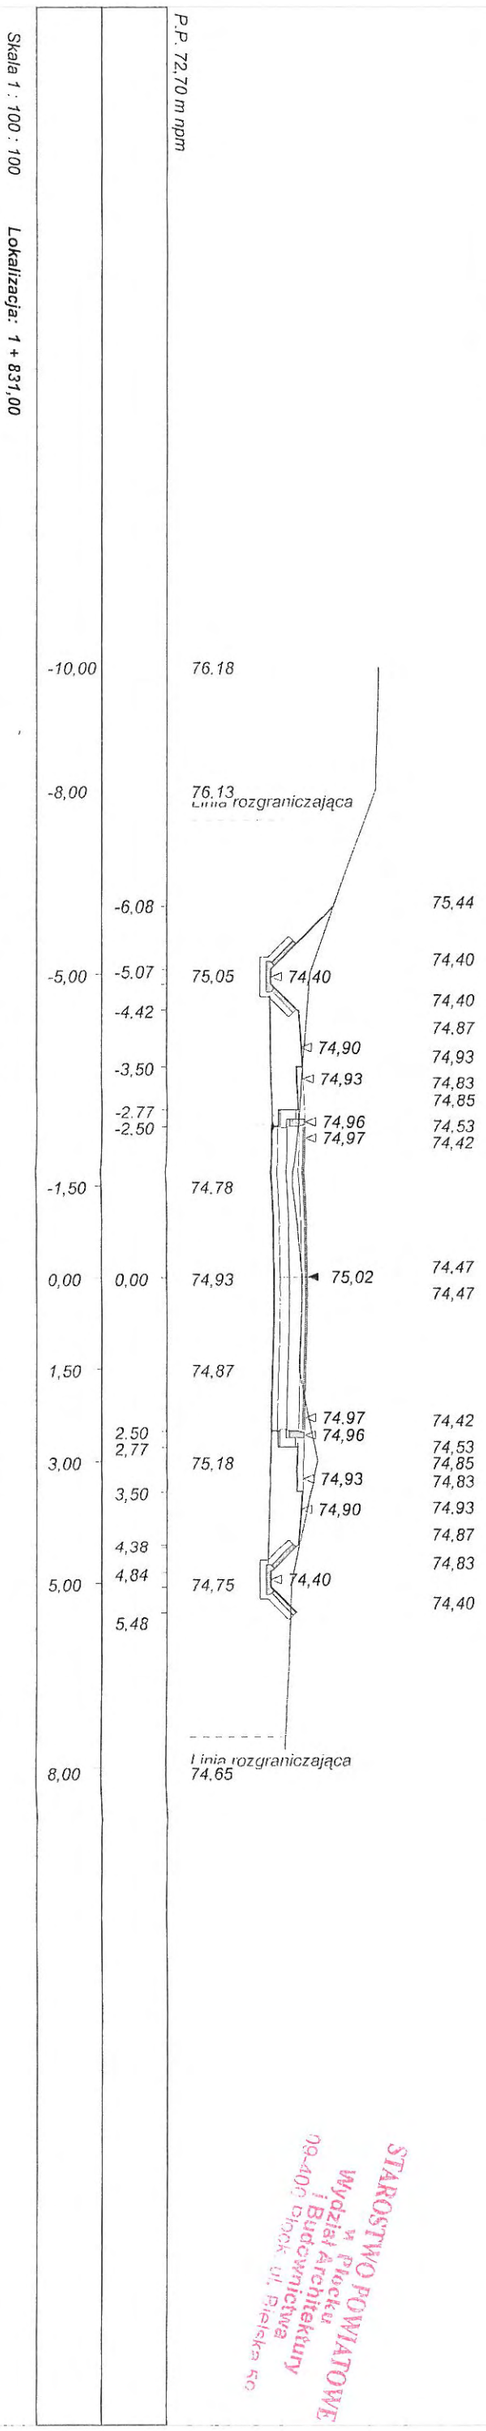

STAROSTWO POWIATOWE
Wydział Architektury
i Budownictwa
09-402 Płock ul. Bielska 5a

Skala 1 : 100 : 100 **Lokalizacja: 1 + 950,00**

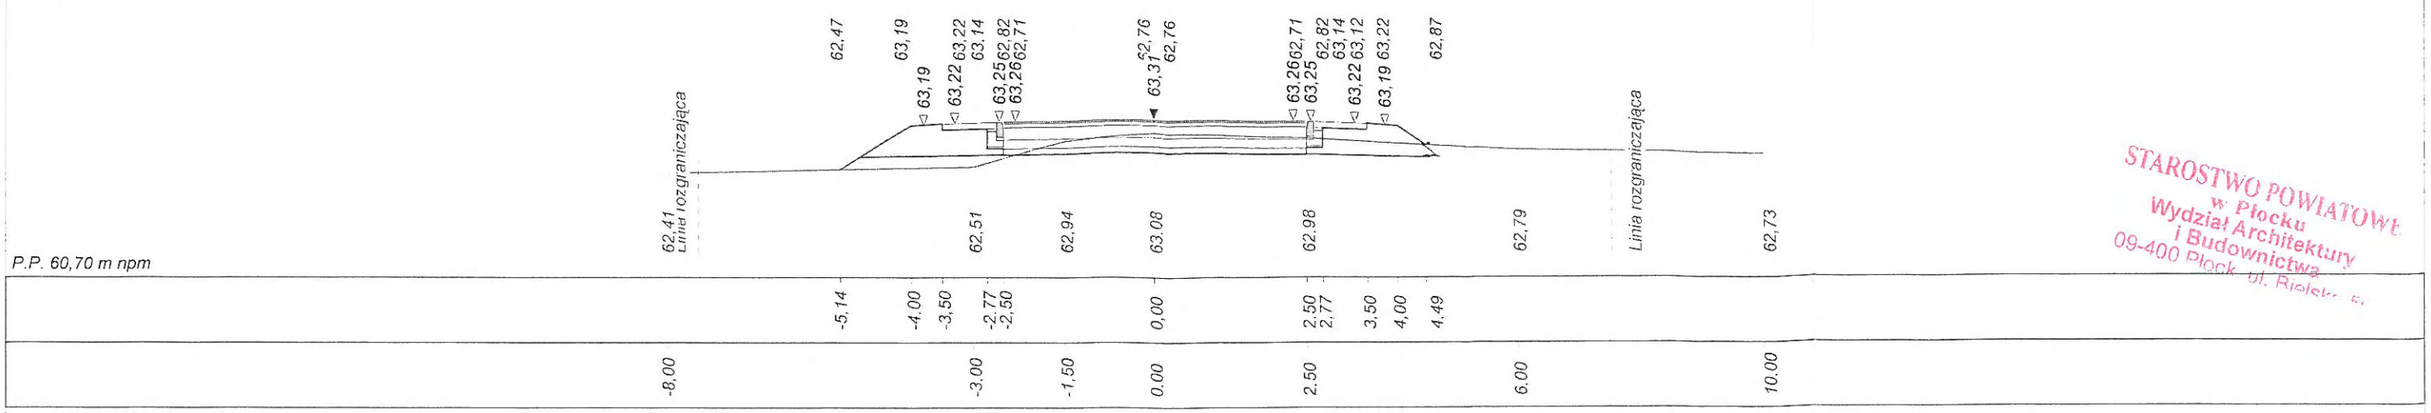

STAROSTWO POWIATOWE
w Płocku
Wydział Architektury
i Budownictwa
09-400 Płock, ul. Rigle[illegible]

Skala 1 : 100 : 100 **Lokalizacja: 1 + 982,00**

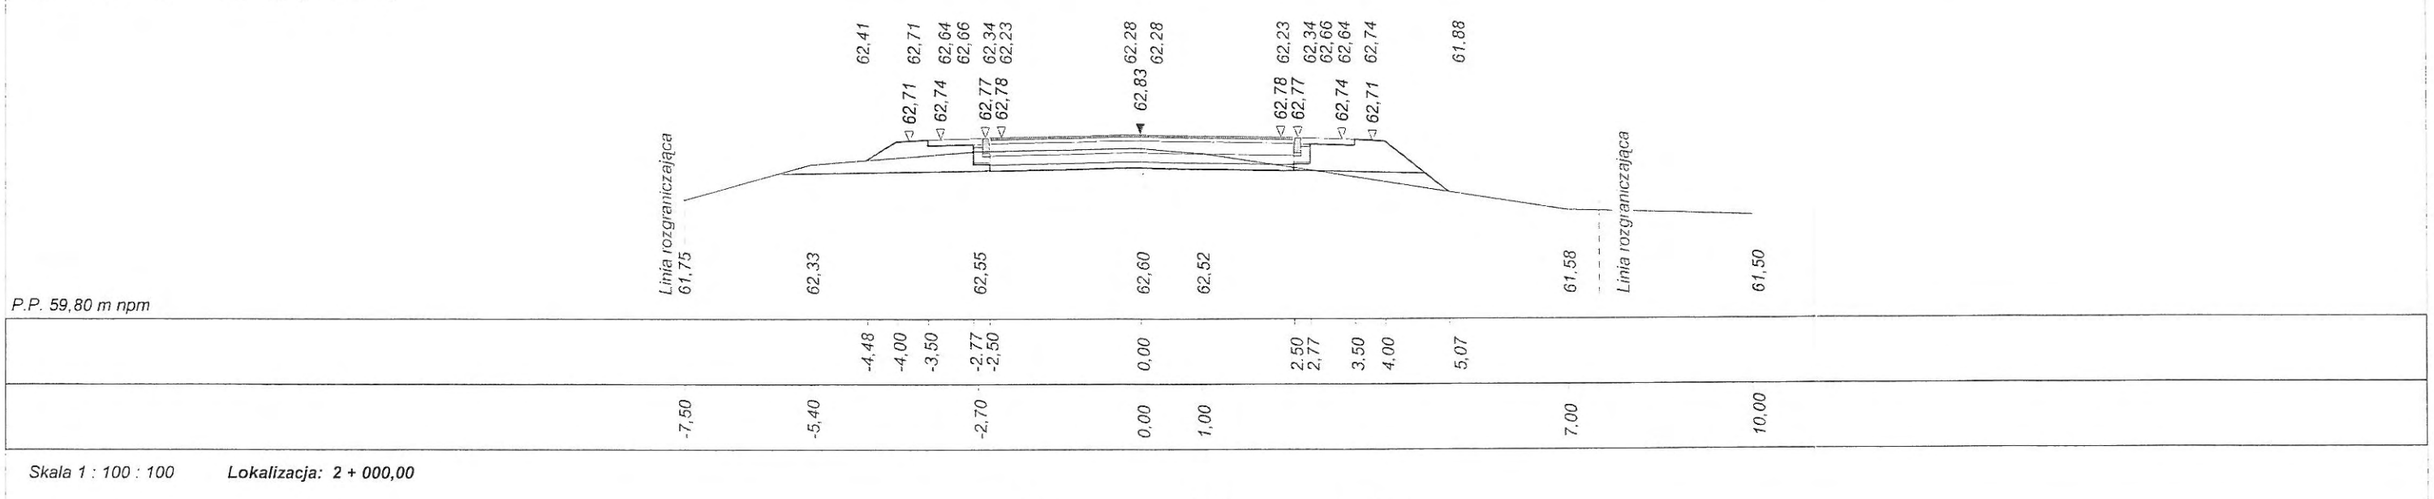

Skala 1 : 100 : 100 **Lokalizacja: 2 + 000,00**

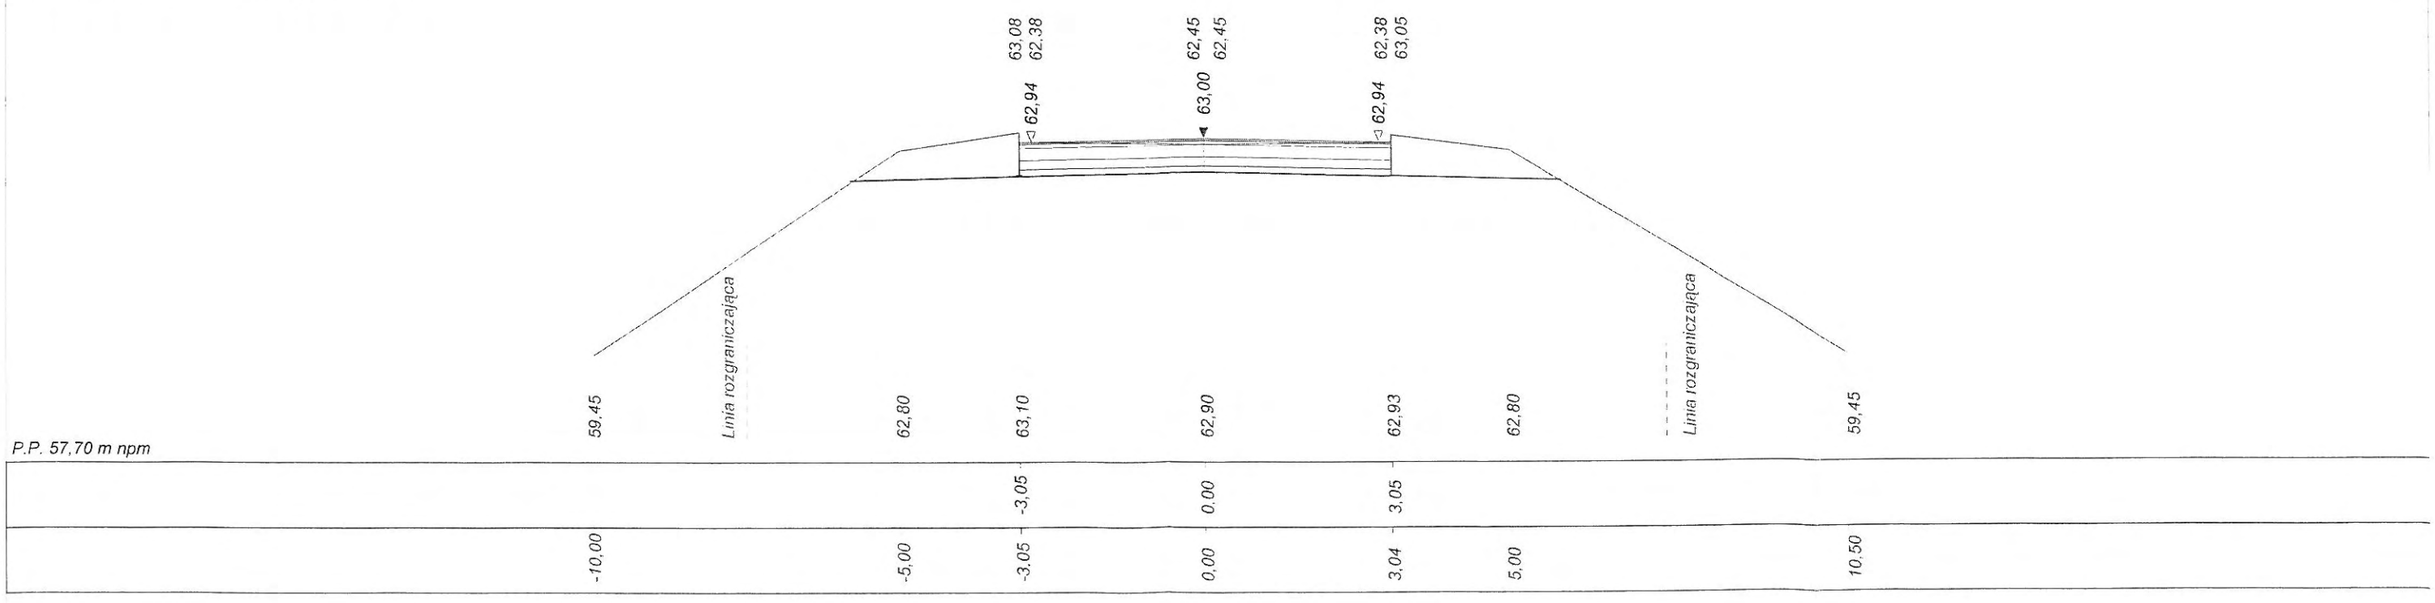

Program Dora7 - Autor programu: mgr inż. Jarosław GIERBA , ul. Wesoła 23/20, 15-307 Białystok, tel. 085-742-72-33
Dane wczytano z pliku: C:\77\u\Dora7\u\Ulaszewo - Kobiemiki\Dora.bis

Skala 1 : 100 : 100 **Lokalizacja: 2 + 012,80**

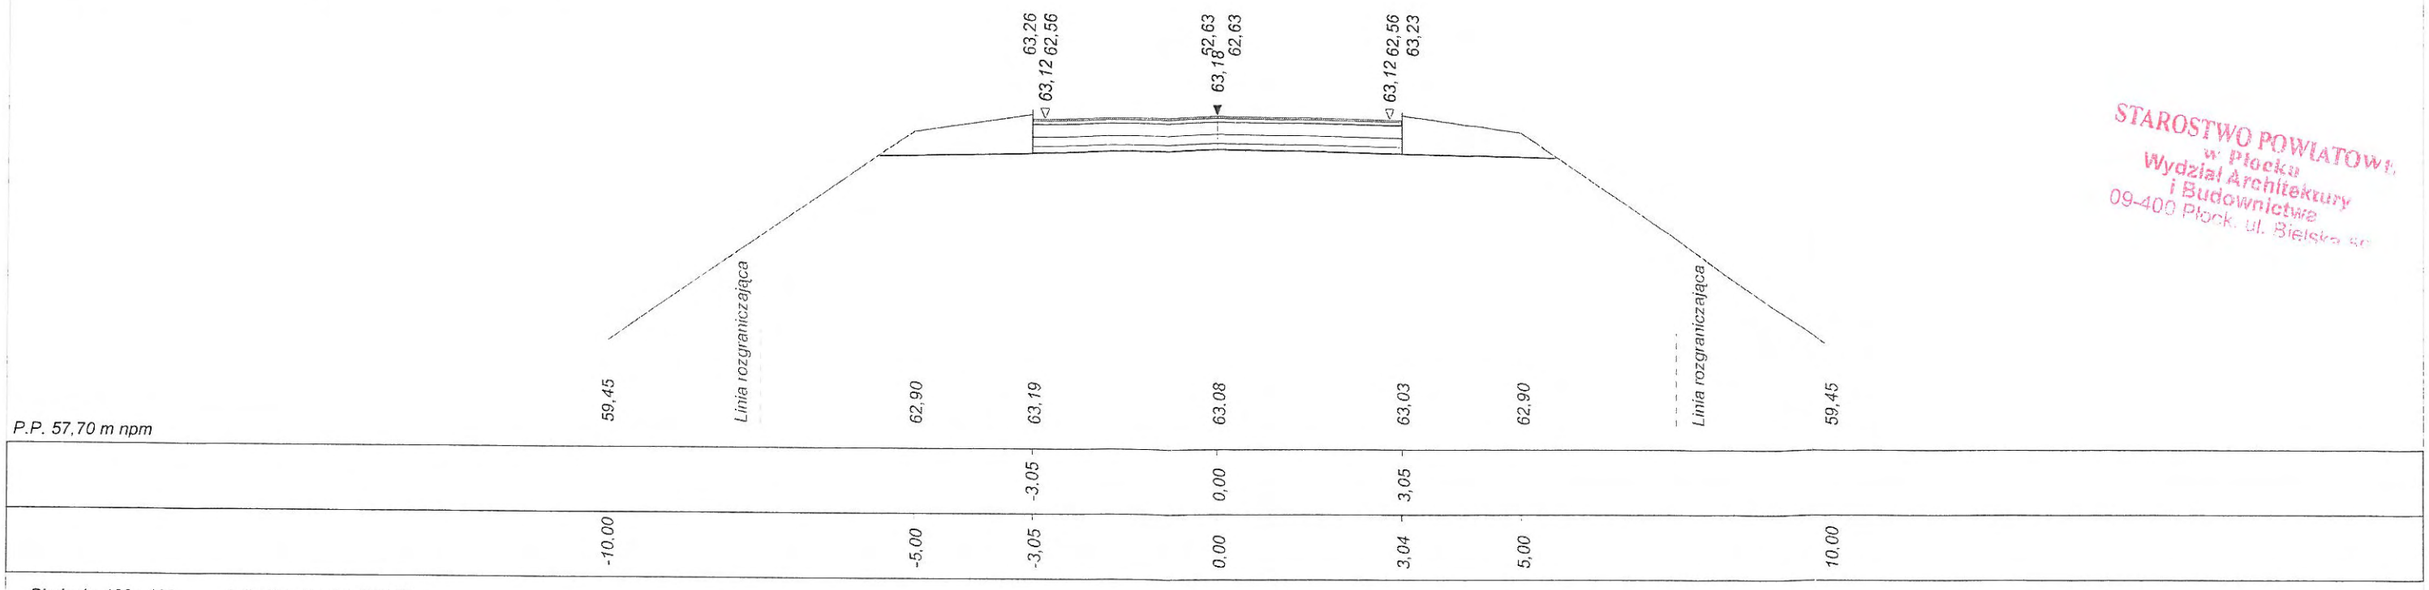

STAROSTWO POWIATOWE
w Płocku
Wydział Architektury
i Budownictwa
09-400 Płock, ul. Bielska 40

Skala 1 : 100 : 100 **Lokalizacja: 2 + 064,00**

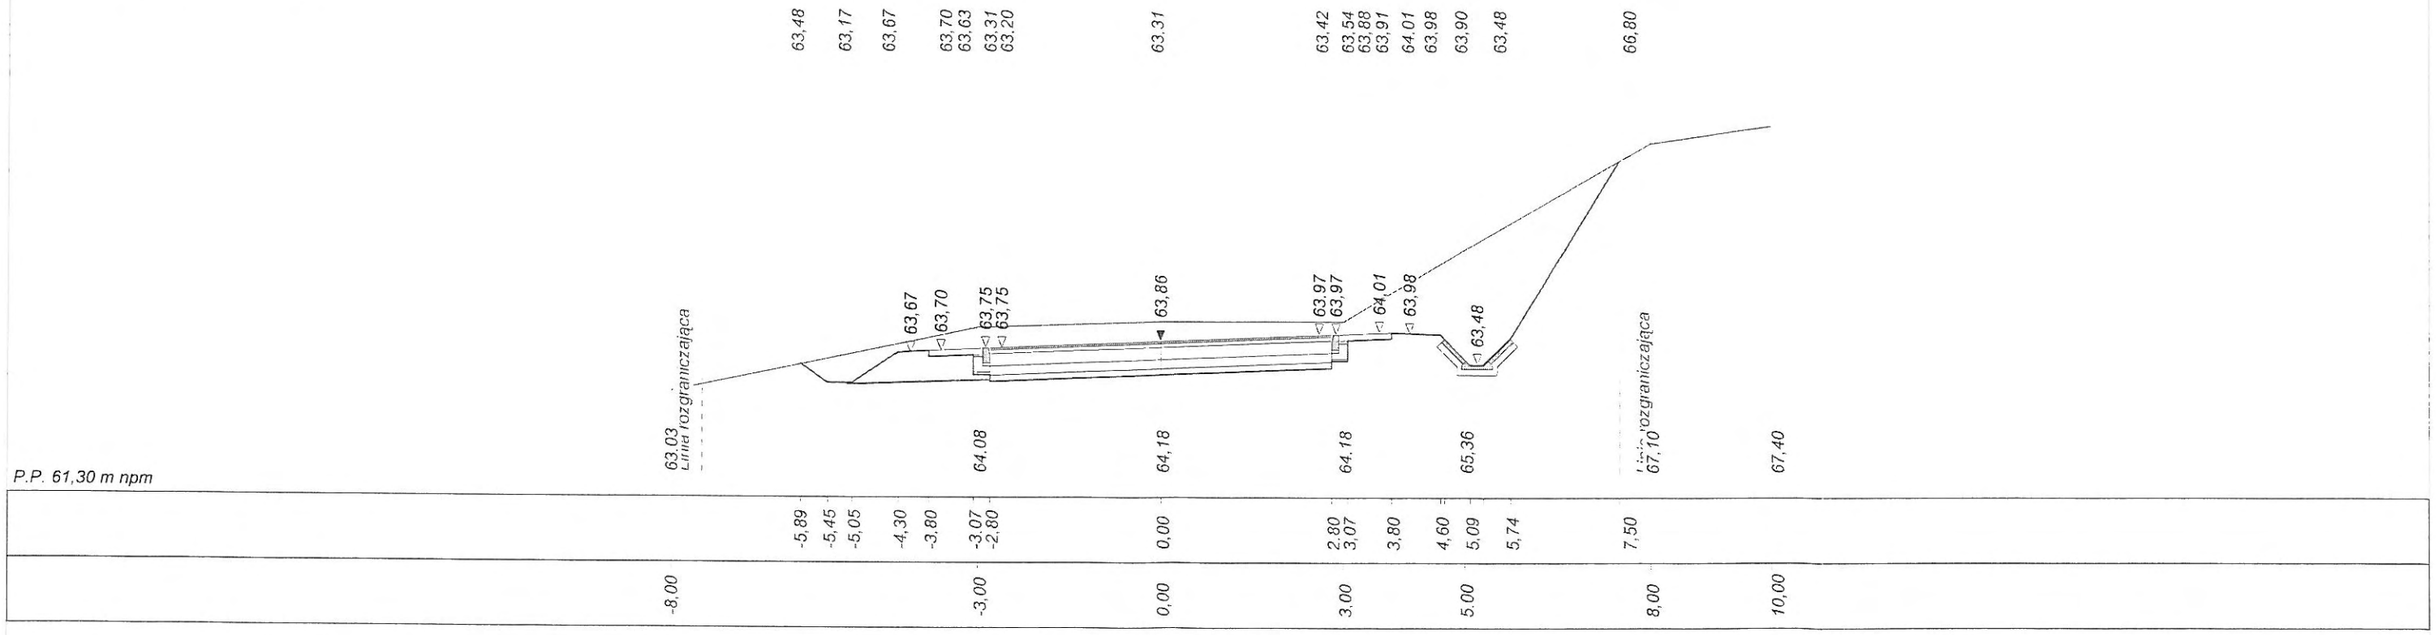

Program Dora7 - Autor programu: mgr inż. Jarosław GIERBA , ul. Wesoła 23/20, 15-307 Białystok, tel. 085-742-72-33
Dane wczytano z pliku: C:\77u\Dora7u\Ufaszewo - Kobiemiki\Dora.bis

P.P. 61,00 m npm

Skala 1 : 100 : 100 Lokalizacja: 2 + 168,00

Linia rozgraniczająca 62,70

-7,50 -6,95 -4,00 -3,50 -2,77 -2,50 0,00 0,00 2,50 2,77 3,50 4,00 5,55 7,50

64,80 64,83 64,86 64,87 64,92 64,87 64,86 64,83 64,80

62,78 64,80 64,83 64,75 64,43 64,32 63,75 64,37 64,37 64,32 64,43 64,75 64,73 64,83 63,79

63,80 Linia rozgraniczająca

P.P. 60,30 m npm

Linia rozgraniczająca 62,20

-7,50 -7,02 -4,00 -3,50 -2,77 -2,50 -2,00 0,00 0,00 2,00 2,50 2,77 3,50 4,00 7,22 7,50

64,34 64,37 64,40 64,41 64,46 64,41 64,40 64,37 64,34

62,32 64,34 64,37 64,30 63,97 63,86 63,73 63,91 63,91 63,86 63,97 64,30 64,27 64,37 62,13

62,05 Linia rozgraniczająca

Skala 1 : 100 : 100 Lokalizacja: 2 + 153,00

P.P. 60,40 m npm

-8,00 -5,00 0,00 0,00 2,50 2,77 3,50 4,00 4,75 5,00 5,15 6,95 10,00

62,17 Linia rozgraniczająca

63,72 64,17 64,08 64,11 64,14 64,15 64,20 64,15 64,14 64,11 64,08 64,55

-4,48 -4,00 -3,50 -2,77 -2,50

63,79 64,08 64,01 64,03 63,71 63,60 63,65 63,65 63,60 63,71 64,03 64,01 64,11 63,58 63,58 64,83

Linia rozgraniczająca 65,35

STAROSTWO POWIATOWE
w Płocku
Wydział Architektury
i Budownictwa
09-400 Płock ul. Bielska 5c

Skala 1 : 100 : 100 **Lokalizacja: 2 + 178,00**

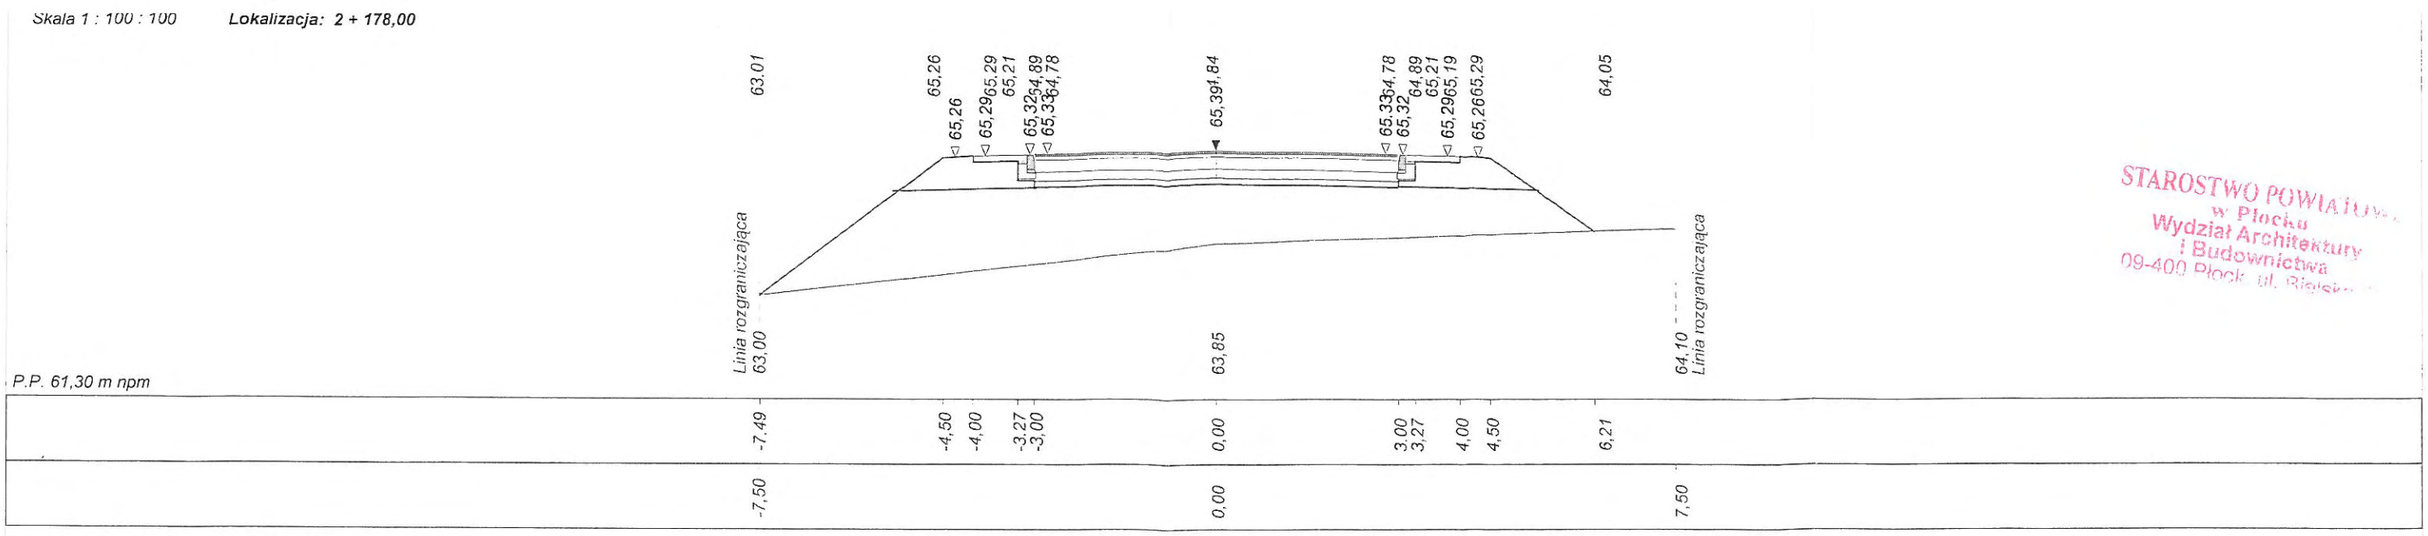

STAROSTWO POWIATOWE
w Płocku
Wydział Architektury
i Budownictwa
09-400 Płock ul. Bielska

Skala 1 : 100 : 100 **Lokalizacja: 2 + 183,00**

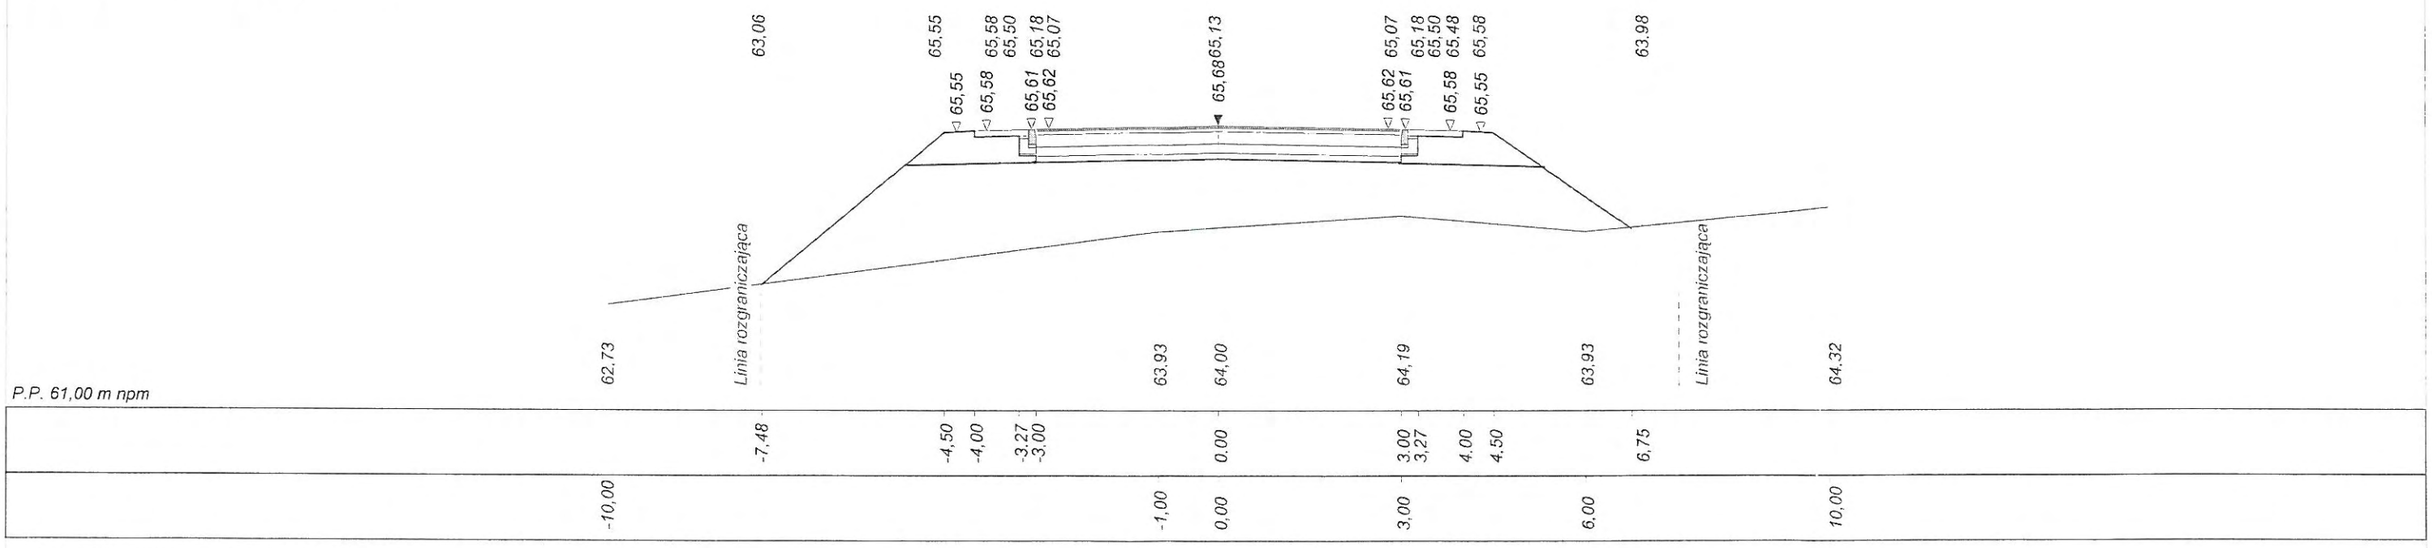

Skala 1 : 100 : 100 **Lokalizacja: 2 + 216,31**

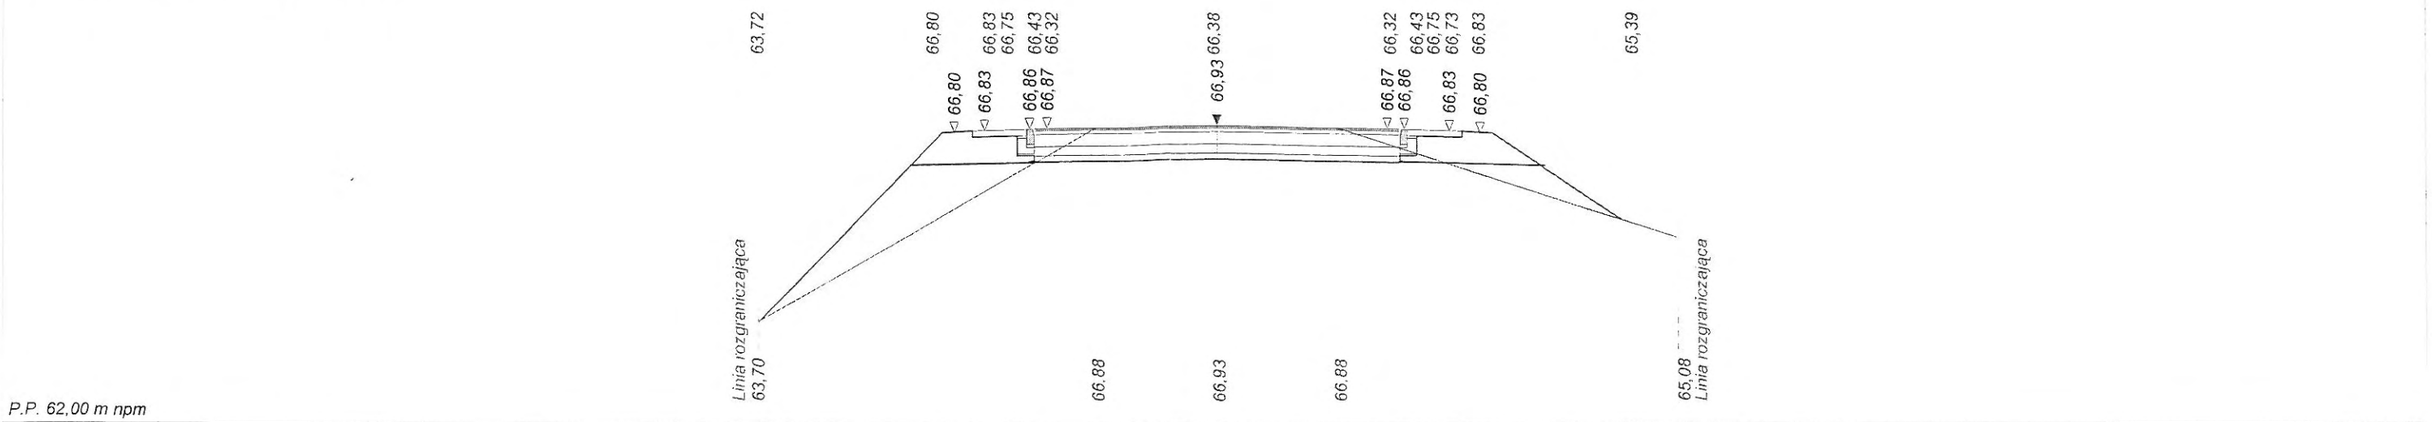

Program Dora7 - Autor programu: mgr inż. Jarosław GIERBA , ul. Wesoła 23/20, 15-307 Białystok, tel. 085-742-72-33
Dane wczytano z pliku: C:\77\n\Dora7\n\Ulaszewo - Kobiemiki\Dora.bis

Skala 1 : 100 : 100 **Lokalizacja: 2 + 216,31**

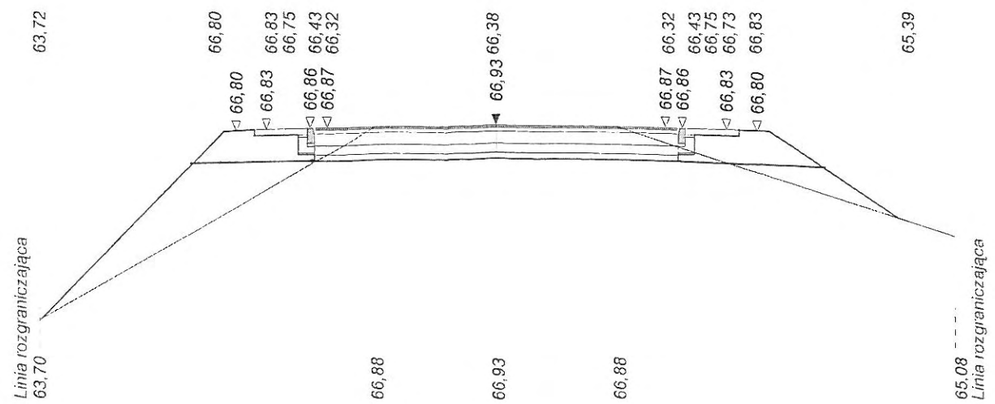

STAROSTWO POWIATOWE
w Płocku
Wydział Architektury
i Budownictwa
09-400 Płock, ul. Bielska 55

Skala 1 : 100 : 100 **Lokalizacja: 2 + 219,76**

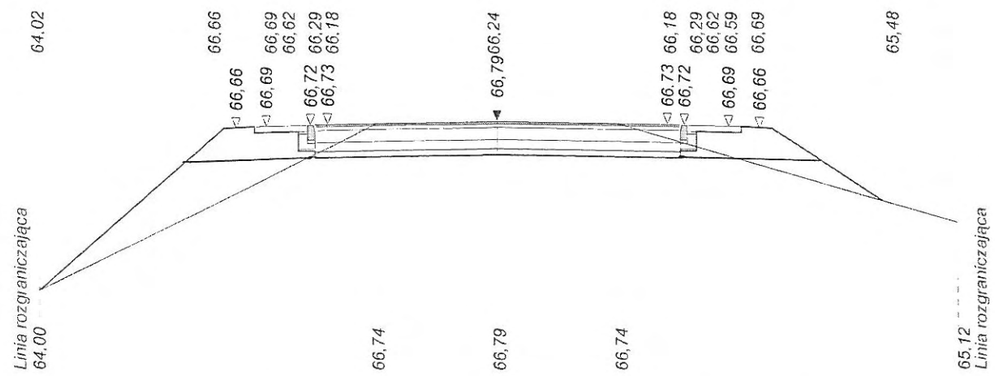

Projekt budowlany - wykonawczy			
Wykonawca	ADO-M Projekt - Andrzej Dobruch, ul. Zofii Nałkowskiej 13, 09-200 Sierpc, tel. 0242755828, 508191730		
Inwestor	Gmina Stara Biała	Umowa	
Obiekt	Budowa drogi gminnej nr 291311W Ulaszewo - Kobierniki		
Nazwa rysunku	Przekroje poprzeczne (bilans mas ziemnych)	Rysunek nr 5	
Opracował	Arkadiusz Górgoń	Uprawnienia	Załączników
Projektował	inż. Tadeusz Kosakowski	Uprawnienia 39/70	Skala 1:100 100
Sprawdził	mgr inż. A. Grychniewicz	Uprawnienia Wa 220/02	Data 14.04.2010 r

Program Dora7 - Autor programu: mgr inż. Jarosław GIERBA , ul. Wesoła 23/20, 15-307 Białystok, tel. 085-742-72-33
Dane wczytano z pliku: C:\77\1\Dora7\1\Ulaszewo - Kobierniki\Dora.bis

STAROSTWO POWIATOWE
w Płocku
Wydział Architektury
i Budownictwa
09-400 Płock, ul. Bielska 5c

PRZEKRÓJ 2 – 2

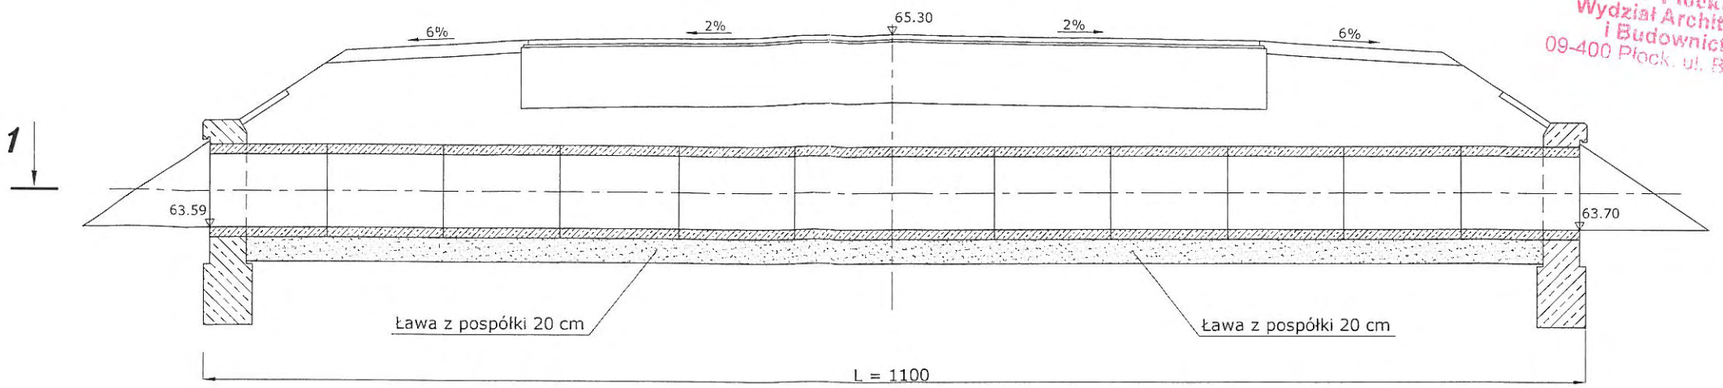

PRZEKRÓJ 1 – 1
WIDOK Z GÓRY

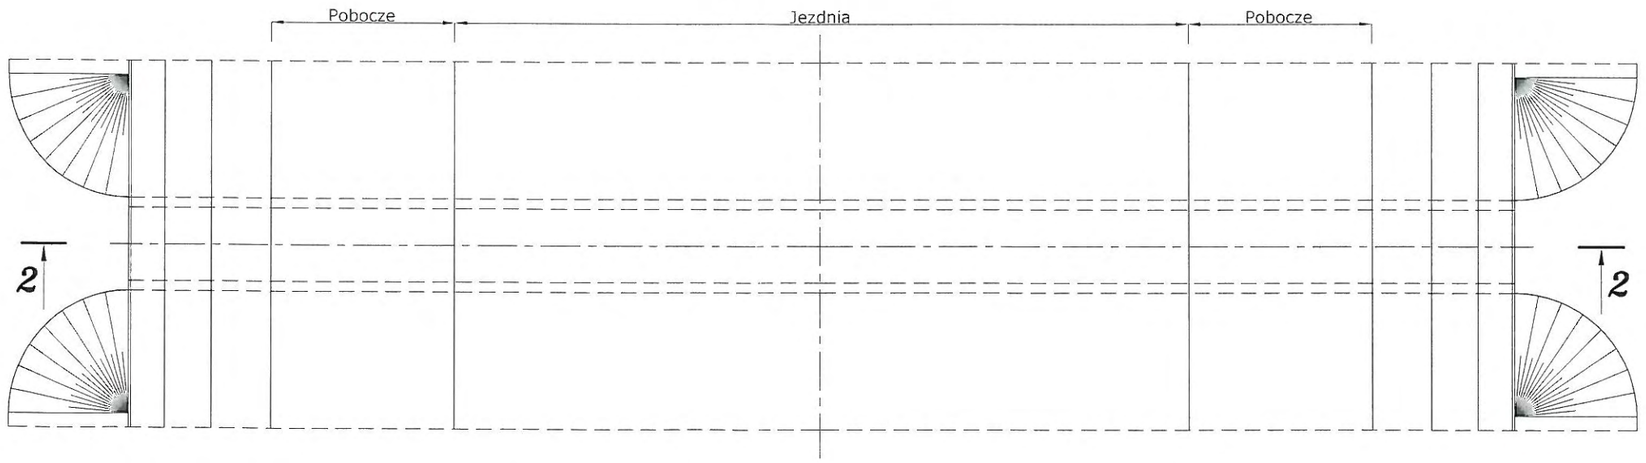

WLOT I WYLOT ŚCIANKOWY
A – A

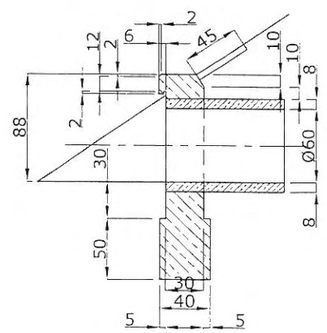

WIDOK OD CZOŁA

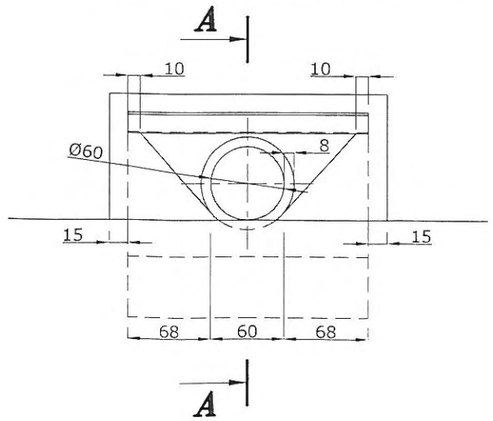

OBIEKT	**Budowa drogi gminnej nr 291311W Ulaszewo - Kobierniki**				
INWESTOR	**URZĄD GMINY STARA BIAŁA**				Branża **Drogowa**
Treść rysunku	**PRZEPUST Ø600 W KM 2+175.50**				Skala 1: 50
Stanowisko	Imię i nazwisko	Nr uprawnień	Data	Podpis	Nr rysunku
Projektant	**inż. Tadeusz Kosakowski**	**39/70**	**11.2008**		
Opracował	**mgr inż. Andrzej Dobruch**		**11.2008**		**6**
Sprawdził	mgr inż. A. Gryglewicz	Wa 220/02	06.2010		

STAROSTWO POWIATOWE
w Płocku
Wydział Architektury
i Budownictwa
09-400 Płock, ul. Bielska 60

PRZEKRÓJ POPRZECZNY W MIEJSCU SKRZYŻOWANIA DROGI Z GAZOCIĄGIEM NR 1 W KM DROGI 2+151.10

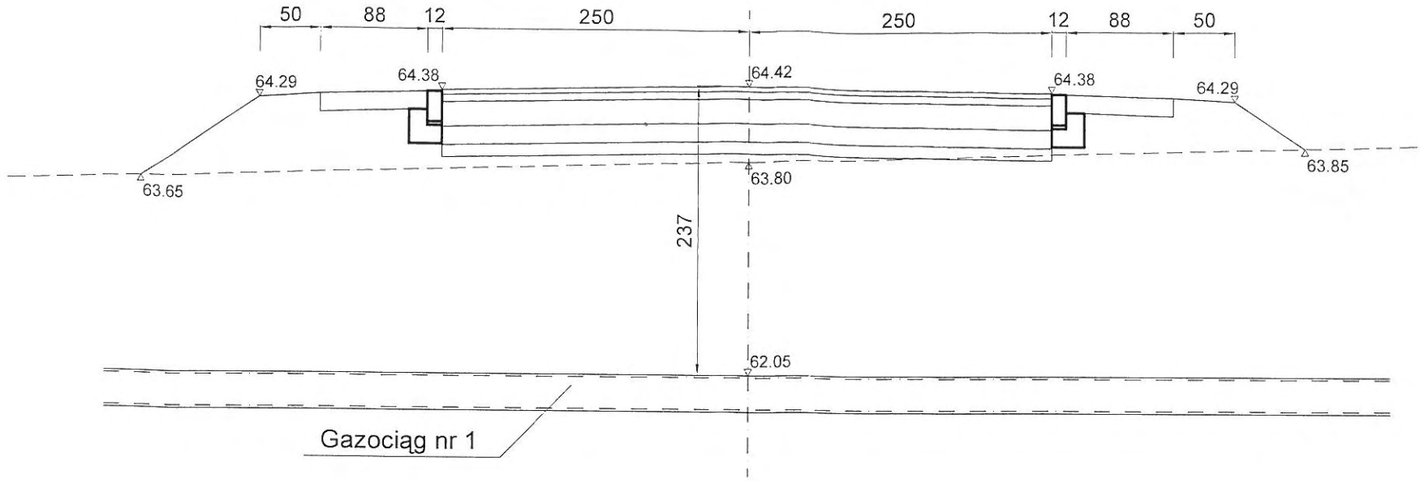

PRZEKRÓJ POPRZECZNY W MIEJSCU SKRZYŻOWANIA DROGI Z GAZOCIĄGIEM NR 2 W KM DROGI 2+159.22

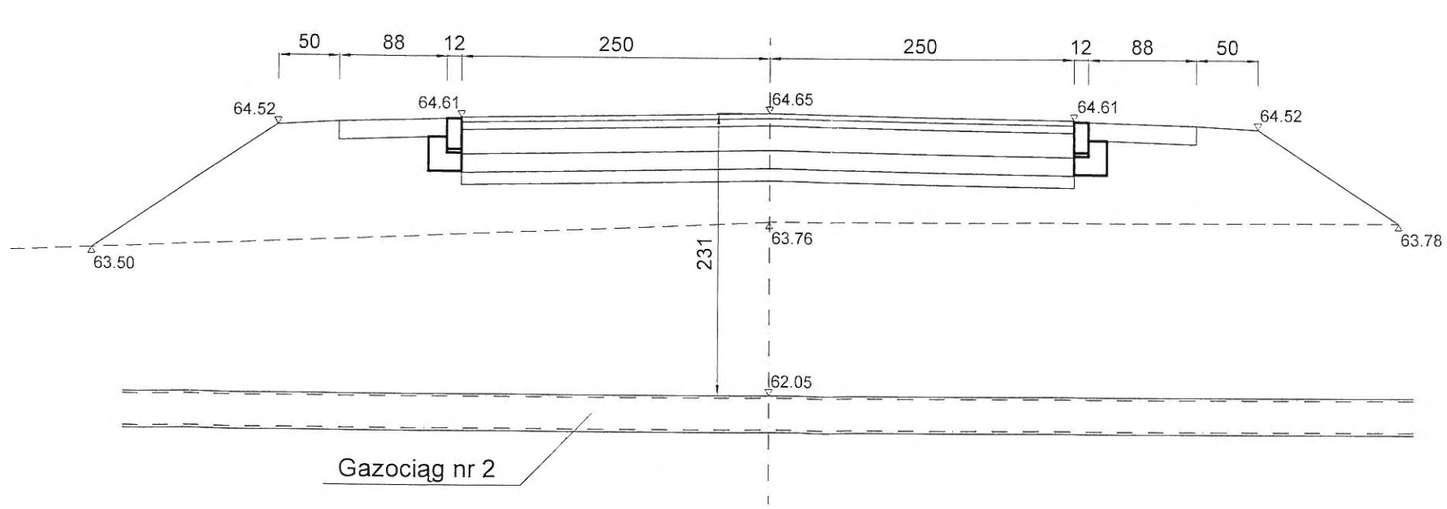

Teren istniejący

Teren projektowany

OBIEKT	**Budowa drogi gminnej nr 291311W Ulaszewo - Kobierniki**				
INWESTOR	**URZĄD GMINY STARA BIAŁA**				Branża **Drogowa**
Treść rysunku	**PRZEKROJE POPRZECZNE DROGI NAD GAZOCIĄGAMI**				Skala 1: 50
Stanowisko	Imię i nazwisko	Nr uprawnień	Data	Podpis	Nr rysunku
Projektant	**inż. Tadeusz Kosakowski**	**39/70**	**04.2010**		7
Opracował	**mgr inż. Andrzej Dobruch**		**04.2010**		
Sprawdził	mgr inż. A. Grzelkiewicz Wlo 229/02		06.2010		

UMOCNIENIE SKARPY I DNA ROWU PRZY WPUŚCIE DESZCZOWYM

STAROSTWO POWIATOWE
w Płocku
Wydział Architektury
i Budownictwa
09-400 Płock ul. Kwiatowa

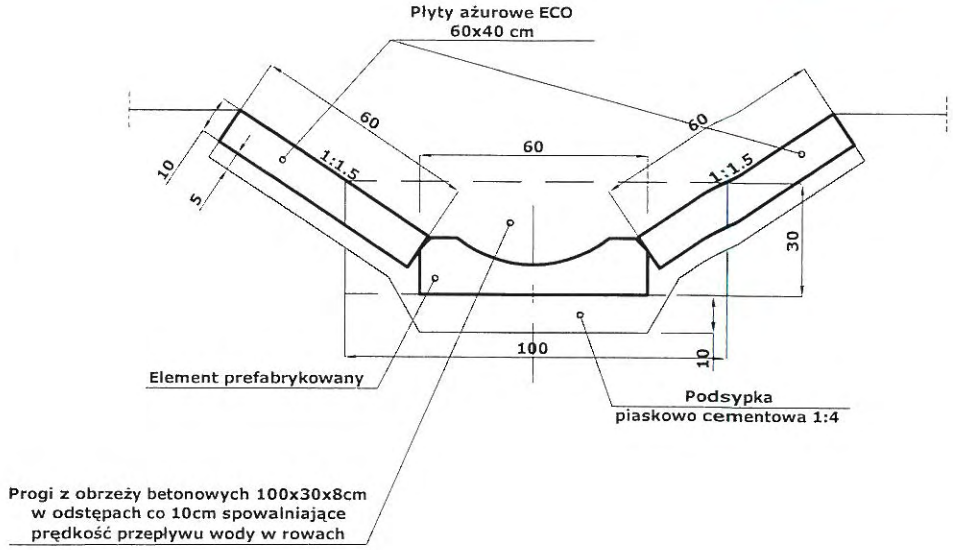

ELEMENT ŚCIEKOWY
1:10

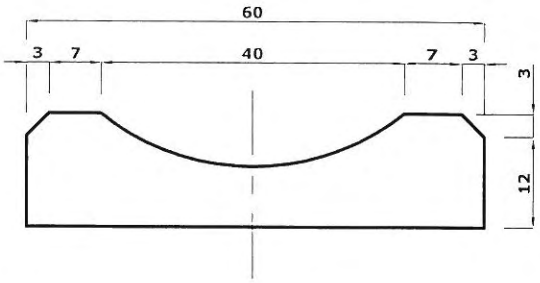

UWAGA:
Lokalizacja umocnień rowów elementami betonowymi i płytami ażurowymi podana jest na planie zagospodarowania terenu rys. nr 1

OBIEKT	**Budowa drogi gminnej nr 291311W Ulaszewo - Kobierniki**				
INWESTOR	**GMINA STARA BIAŁA**				Branża **Drogowa**
Treść rysunku	**UMOCNIENIE DNA I SKARPY ROWU**				Skala 1: 20 (1: 10)
Stanowisko	Imię i nazwisko	Nr uprawnień	Data	Podpis	Nr rysunku
Projektant	**inż. Tadeusz Kosakowski**	**39/70**	**03.2010**		**8**
Sprawdził	mgr inż. A. Grychnik	WA 220/02	03.2010		
Opracował	**mgr inż. Andrzej Dobruch**		**03.2010**		

inż. Tadeusz Kosakowski
upr. budow. nr 39/70
do projektowania i kierowania robotami
bez ograniczeń we wszystkich
dziedzinach w zakresie obiektów drogowych

W O J E W Ó D Z K I
ZARZĄD DRÓG PUBLICZNYCH
I PAŃSTWOWY NADZÓR BUDOWLANY
w Warszawie, ul. Sienkiewicza Nr 12
tel. 28-01-41 wewn. 233
(pieczęć podłużna organu państwowego nadzoru budowlanego)

Warszawa, dnia 13.IV.1970 r.

Nr 39/70
(numer ewidencyjny uprawnień)

U P R A W N I E N I A B U D O W L A N E

Na podstawie art. 18 ustawy z dnia 31 stycznia 1961 r. — prawo budowlane (Dz. U. nr 7, poz. 46 i z 1965 r. Nr 13, poz. 91) oraz § 14 zarządzenia Nr 195 Ministra Komunikacji z dnia 1 grudnia 1964 r. w sprawie uprawnień budowlanych w budownictwie specjalnym w zakresie komunikacji (Dziennik Budownictwa ~~Nr 25, poz. 15 z 1965 r. Nr 15, poz. 55~~) z 1969 r. nr 7 poz. 24/

Obywatel inż. Tadeusz K o s a k o w s k i s. Jana

urodzony dnia 18 kwietnia 1936 roku w m. Stypułki Święchy

o t r z y m u j e

w specjalności dróg

uprawnienia budowlane do projektowania i kierowania robotami budowlanymi łącznie w zakresie obiektów drogowych.

DYREKTOR

/inż. Z. Bielecki/

Za zgodność z oryginałem

inż. Tadeusz Kosakowski
upr. bud. nr 39/70
do projektowania i kierowania robotami budowlanymi bez ograniczeń w specjalności dróg w zakresie obiektów drogowych

ZARZĄD DRÓG PUBLICZNYCH (pieczęć okrągła)

inż. Tadeusz Kosakowski
upr. bud. nr 39/70
do projektowania i kierowania robotami budowlanymi bez ograniczeń w specjalności dróg w zakresie obiektów drogowych

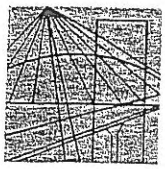

MAZOWIECKA
OKRĘGOWA
I Z B A
INŻYNIERÓW
BUDOWNICTWA

Biuro: ul.1 Sierpnia 36B, 02-134 Warszawa, tel. 022 868 35 35, 022 868 35 81, 022 868 35 82, fax 022 868 35 49, www.maz.piib.org.pl e-mail: biuro@maz.piib.org.pl
Dział Członkowski: tel. 022 878 04 11, 022 826 11 05, fax 022 300 99 00. Dział Szkoleń: 022 828 34 10, 022 868 35 50
Komisja Kwalifikacyjna: tel. 022 878 04 03, 022 878 04 04, fax 022 826 28 67 w. 153

Warszawa, 19 listopada 2009

Zaświadczenie

Pan TADEUSZ KOSAKOWSKI

miejsce zamieszkania:

OBROŃCÓW PŁOCKA 1920r 37
09-402 PŁOCK

jest członkiem Mazowieckiej Okręgowej Izby Inżynierów Budownictwa

o numerze ewidencyjnym: *MAZ/BD/7843/01*

i posiada wymagane ubezpieczenie od odpowiedzialności cywilnej.

Niniejsze zaświadczenie jest ważne

od dnia: *1 stycznia 2010 r.* do dnia: *31 grudnia 2010 r.*

MAZOWIECKA OKRĘGOWA IZBA
INŻYNIERÓW BUDOWNICTWA
Z-ca PRZEWODNICZĄCEGO
mgr inż. Jerzy Kotowski

Za zgodność z oryginałem

inż. Tadeusz Kosakowski
upr. bud. nr 39/70
do projektowania i kierowania robotami budowlanymi bez ograniczeń w specjalności drogi w zakresie obiektów drogowych

Tadeusz Kosakowski

.....
(Imię i nazwisko)

09-402 Płock

....
(Kod pocztowy) (Miejscowość)

ul. Obrońców Płocka 1920r. 37

.....
(Ulica)

.....
(Telefon kontaktowy)

Płock, dnia 14.05.2010r.
(Data)

OŚWIADCZENIE

W świetle art.20 ust.5 ustawy z dnia 7 lipca1994r.- Prawo budowlane (Dz.U.Nr 207, poz.2016 z 2003r. z p.zm.), składam niniejsze oświadczenie , jako projektant / ~~sprawdzający~~* projektu : budowlanego inwestycji pod nazwą :

Budowa drogi gminnej nr 291311W Ulaszewo-Kobierniki oraz przebudowa istniejącej linii

.....

telefonicznej kolidującej z projektowaną budową tej drogi, na na działkach nr 7 Ulaszewo, nr 49

.....

Kobierniki, oraz na działkach przyległych.

.....

zlokalizowaną **w miejscowościach Ulaszewo i kobierniki , gmina Stara Biała, pow. płocki, województwo mazowieckie**

.....

na działce (działkach) o nr ewidencyjnych gruntu **nr 7 Ulaszewo, nr 49 Kobierniki, oraz na działkach przyległych.**

o sporządzeniu projektu budowlanego , zgodnie z obowiązującymi przepisami, w tym techniczno – budowlanymi, przeciwpożarowymi, BHP, sanitarnymi i Polskimi Normami oraz zasadami wiedzy technicznej. Projekt budowlany został zaprojektowany/ ~~sprawdzony~~* na podstawie posiadanych

inż. Tadeusz Kosakowski
upr. bud. nr 39/70
do projektowania i kierowania robotami
budowlanymi bez ograniczeń w specjalności
drogowej, zakresie obiektów drogowych

uprawnień budowlanych w specjalności .....

(pieczęć i podpis)

Oświadczenie załączam do wniosku z dnia .....

Do przedmiotowego projektu budowlanego została, zgodnie z art.20 ust.1 pkt 1 b, sporządzona informacja dotycząca bezpieczeństwa i ochrony zdrowia ze względu na specyfikę projektowanego obiektu budowlanego, uwzględniana w **planie bezpieczeństwa i ochrony zdrowia** zgodnie z art.21a ust.1 ustawy – Prawo budowlane (Dz.U.Nr 207, poz.2016z 2003r. z p.zm.) spełniająca wymagania „Rozporządzenia w sprawie informacji dotyczącej bezpieczeństwa i ochrony zdrowia oraz planu bezpieczeństwa i ochrony zdrowia" Ministra Infrastruktury z dnia 23 czerwca 2003roku (Dz.U.Nr 120 poz.1126 z 2003r.).

inż. Tadeusz Kosakowski
upr. bud. nr 39/70
do projektowania i kierowania robotami
budowlanymi bez ograniczeń w specjalności
drogowej, zakresie obiektów drogowych

.....

(pieczęć i podpis projektanta)

*niepotrzebne skreślić

Warszawa, dnia 04 grudnia 2002 r.

WOJEWODA MAZOWIECKI

Nr ewid.uprawnień: Wa-220/02

DECYZJA Nr 254/U/02

Na podstawie art. 13 i 14 ustawy z dnia 7 lipca 1994 r. Prawo budowlane /Dz.U. Nr 89 z 1994 r. poz.414 z późn.zmianami/ oraz § 9 rozporządzenia Ministra Gospodarki Przestrzennej i Budownictwa z dnia 30 grudnia 1994 r. w sprawie samodzielnych funkcji technicznych w budownictwie /Dz.U. Nr 8 z 1995 r. poz.38/, w związku z art. 104 § 1 i 2 Kpa, po rozpatrzeniu wniosku Pana Aleksandra Grzegorza Gryckiewicza na podstawie dokumentów stwierdzających wymagane wykształcenie /dyplom Politechniki Warszawskiej – Wydział Budownictwa i Maszyn Rolniczych na kierunku Budownictwo w zakresie konstrukcji budowlanych i inżynierskich/ i praktykę zawodową oraz na podstawie pozytywnej oceny z egzaminu na uprawnienia budowlane złożonego przed Komisją egzaminacyjną –

N A D A J Ę

Panu magistrowi inżynierowi
Aleksandrowi Grzegorzowi Gryckiewiczowi
ur. dnia 24 marca 1971 r. w Kędzierzynie

UPRAWNIENIA BUDOWLANE DO PROJEKTOWANIA I KIEROWANIA ROBOTAMI BUDOWLANYMI BEZ OGRANICZEŃ W SPECJALNOŚCI KONSTRUKCYJNO-BUDOWLANEJ

Zgodnie z § 4 ust. 2 rozporządzenia Ministra Gospodarki Przestrzennej i Budownictwa z dnia 30 grudnia 1994 r. niniejsze uprawnienia budowlane stanowią również podstawę do sprawdzania projektów budowlanych w specjalności objętej tymi uprawnieniami.

UZASADNIENIE

W związku z potwierdzeniem przez Komisję egzaminacyjną, powołaną przez Wojewodę Mazowieckiego Zarządzeniem Nr 111 z dnia 03 czerwca 2002 r. i zmieniającym je Zarządzeniem Nr 185A z dnia 09.09.2002 r., posiadania przez Pana Aleksandra Grzegorza Gryckiewicza wymaganego prawem wykształcenia oraz praktyki zawodowej koniecznej do uzyskania uprawnień budowlanych w powyższej specjalności i po uzyskaniu pozytywnego wyniku z egzaminu na uprawnienia budowlane – orzeczono jak w sentencji.

Od niniejszej decyzji przysługuje odwołanie do Głównego Inspektora Nadzoru Budowlanego w terminie 14 dni od daty otrzymania decyzji za pośrednictwem Wojewody Mazowieckiego.

MAZOWIECKI URZĄD WOJEWÓDZKI w Warszawie

Z up. WOJEWODY MAZOWIECKIEGO
mgr inż. arch. Witold Kluczyński
p.o. Zastępcy Dyrektora Wydziału
Rozwoju Regionalnego, Architektury
i Zagospodarowania Przestrzennego

Za zgodność z oryginałem
16.06.2010
dnia
podpis

MAZOWIECKA
OKRĘGOWA
I Z B A
INŻYNIERÓW
BUDOWNICTWA

#7666 P.001
POLIMEX-MOSTOSTAL S.A.
13.APR.2010 08:52 +48 22 8266539

Warszawa, 12 marca 2010 r.

Zaświadczenie

Pan *ALEKSANDER GRZEGORZ GRYCKIEWICZ*

miejsce zamieszkania:

ul. DOBRZYŃSKA 17A m.16

09-400 PŁOCK

jest członkiem Mazowieckiej Okręgowej Izby Inżynierów Budownictwa

o numerze ewidencyjnym: *MAZ/BO/7139/03*

i posiada wymagane ubezpieczenie od odpowiedzialności cywilnej.

Niniejsze zaświadczenie jest ważne

od dnia: *1 czerwca 2009 r.* do dnia: *31 maja 2011 r.*

MAZOWIECKA OKRĘGOWA IZBA
INŻYNIERÓW BUDOWNICTWA
PRZEWODNICZĄCY
mgr inż. Wiesław Olechnowicz

Za zgodność z oryginałem
08.2010 .....
dnia podpis

Biuro: ul.1 Sierpnia 36B, 02-134 Warszawa, tel. 022 868 35 35, 022 866 35 81, 022 868 35 82, fax 022 868 35 49, www.maz.piib.org.pl e-mail: biuro@maz.piib.org.pl
Dział Członkowski: tel. 022 878 04 11, 022 826 11 06, fax 022 300 99 00. Dział Szkoleń: 022 828 34 10, 022 868 35 50
Komisja Kwalifikacyjna: tel. 022 878 04 03, 022 878 04 04, fax 022 826 28 67 w. 153

Aleksander Gryckiewicz

.....
(Imię i nazwisko)

09-400 Płock

....
(Kod pocztowy) (Miejscowość)

ul. Dobrzyńska 17A m16

.....
(Ulica)

.....
(Telefon kontaktowy)

Płock, dnia 15.05.2010r.
(Data)

OŚWIADCZENIE

W świetle art.20 ust.5 ustawy z dnia 7 lipca1994r.- Prawo budowlane (Dz.U.Nr 207, poz.2016 z 2003r. z p.zm.), składam niniejsze oświadczenie , jako projektant / sprawdzający* projektu : budowlanego inwestycji pod nazwą :

Budowa drogi gminnej nr 291311W Ulaszewo-Kobierniki oraz przebudowa istniejącej linii

.....

telefonicznej kolidującej z projektowaną budową tej drogi, na na działkach nr 7 Ulaszewo, nr 49

.....

Kobierniki, oraz na działkach przyległych.

.....

zlokalizowaną **w miejscowościach Ulaszewo i kobierniki , gmina Stara Biała, pow. płocki, województwo mazowieckie**

.....

na działce (działkach) o nr ewidencyjnych gruntu **nr 7 Ulaszewo, nr 49 Kobierniki, oraz na działkach przyległych.**

o sporządzeniu projektu budowlanego , zgodnie z obowiązującymi przepisami, w tym techniczno – budowlanymi, przeciwpożarowymi, BHP, sanitarnymi i Polskimi Normami oraz zasadami wiedzy technicznej. Projekt budowlany został zaprojektowany/ sprawdzony* na podstawie posiadanych

uprawnień budowlanych w specjalności .....

(pieczęć i podpis)

Oświadczenie załączam do wniosku z dnia .....

Do przedmiotowego projektu budowlanego została, zgodnie z art.20 ust.1 pkt 1 b, sporządzona informacja dotycząca bezpieczeństwa i ochrony zdrowia ze względu na specyfikę projektowanego obiektu budowlanego, uwzględniana w **planie bezpieczeństwa i ochrony zdrowia** zgodnie z art.21a ust.1 ustawy – Prawo budowlane (Dz.U.Nr 207, poz.2016z 2003r. z p.zm.) spełniająca wymagania „Rozporządzenia w sprawie informacji dotyczącej bezpieczeństwa i ochrony zdrowia oraz planu bezpieczeństwa i ochrony zdrowia" Ministra Infrastruktury z dnia 23 czerwca 2003roku (Dz.U.Nr 120 poz.1126 z 2003r.).

.....

(pieczęć i podpis projektanta)

*niepotrzebne skreślić