




PRZEKRÓJ PRZEZ PRZEPUST W KM 0+200.14

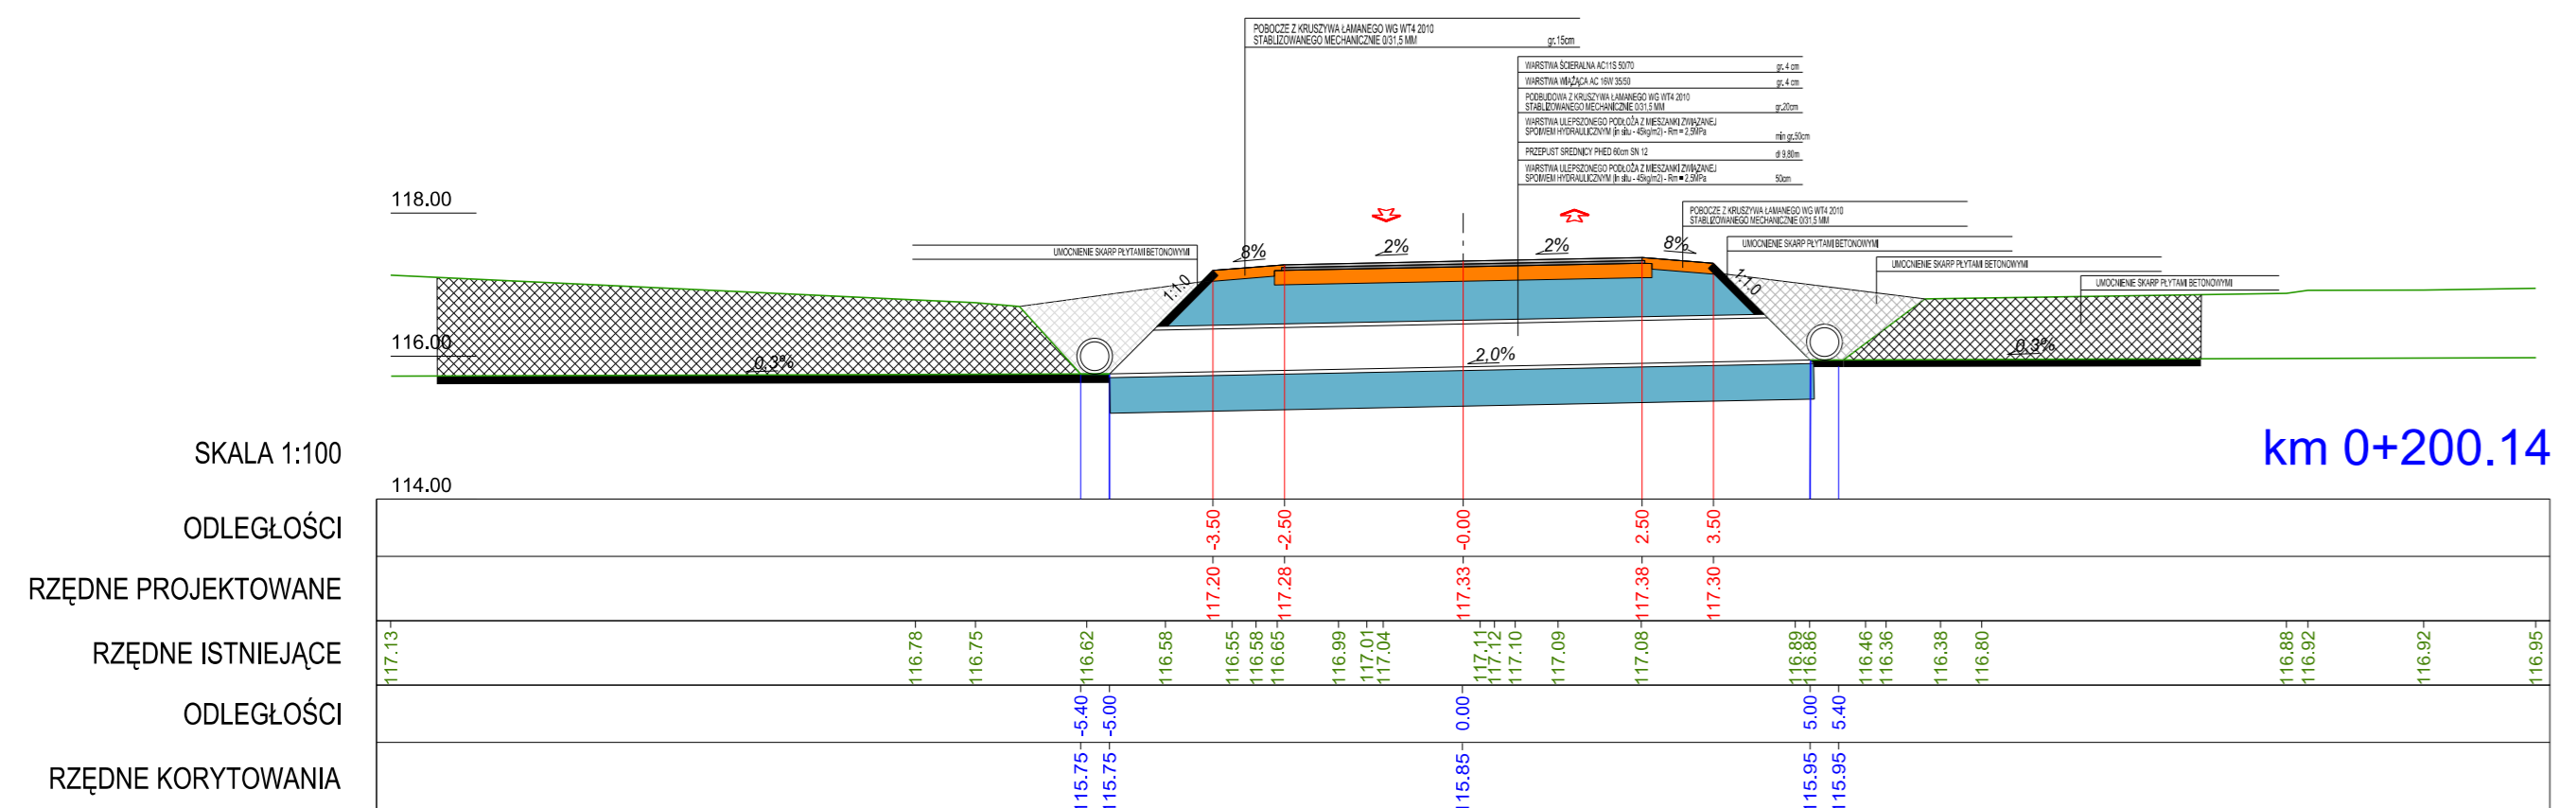

PRZEKRÓJ PRZEZ PRZEPUST W KM 0+510.00

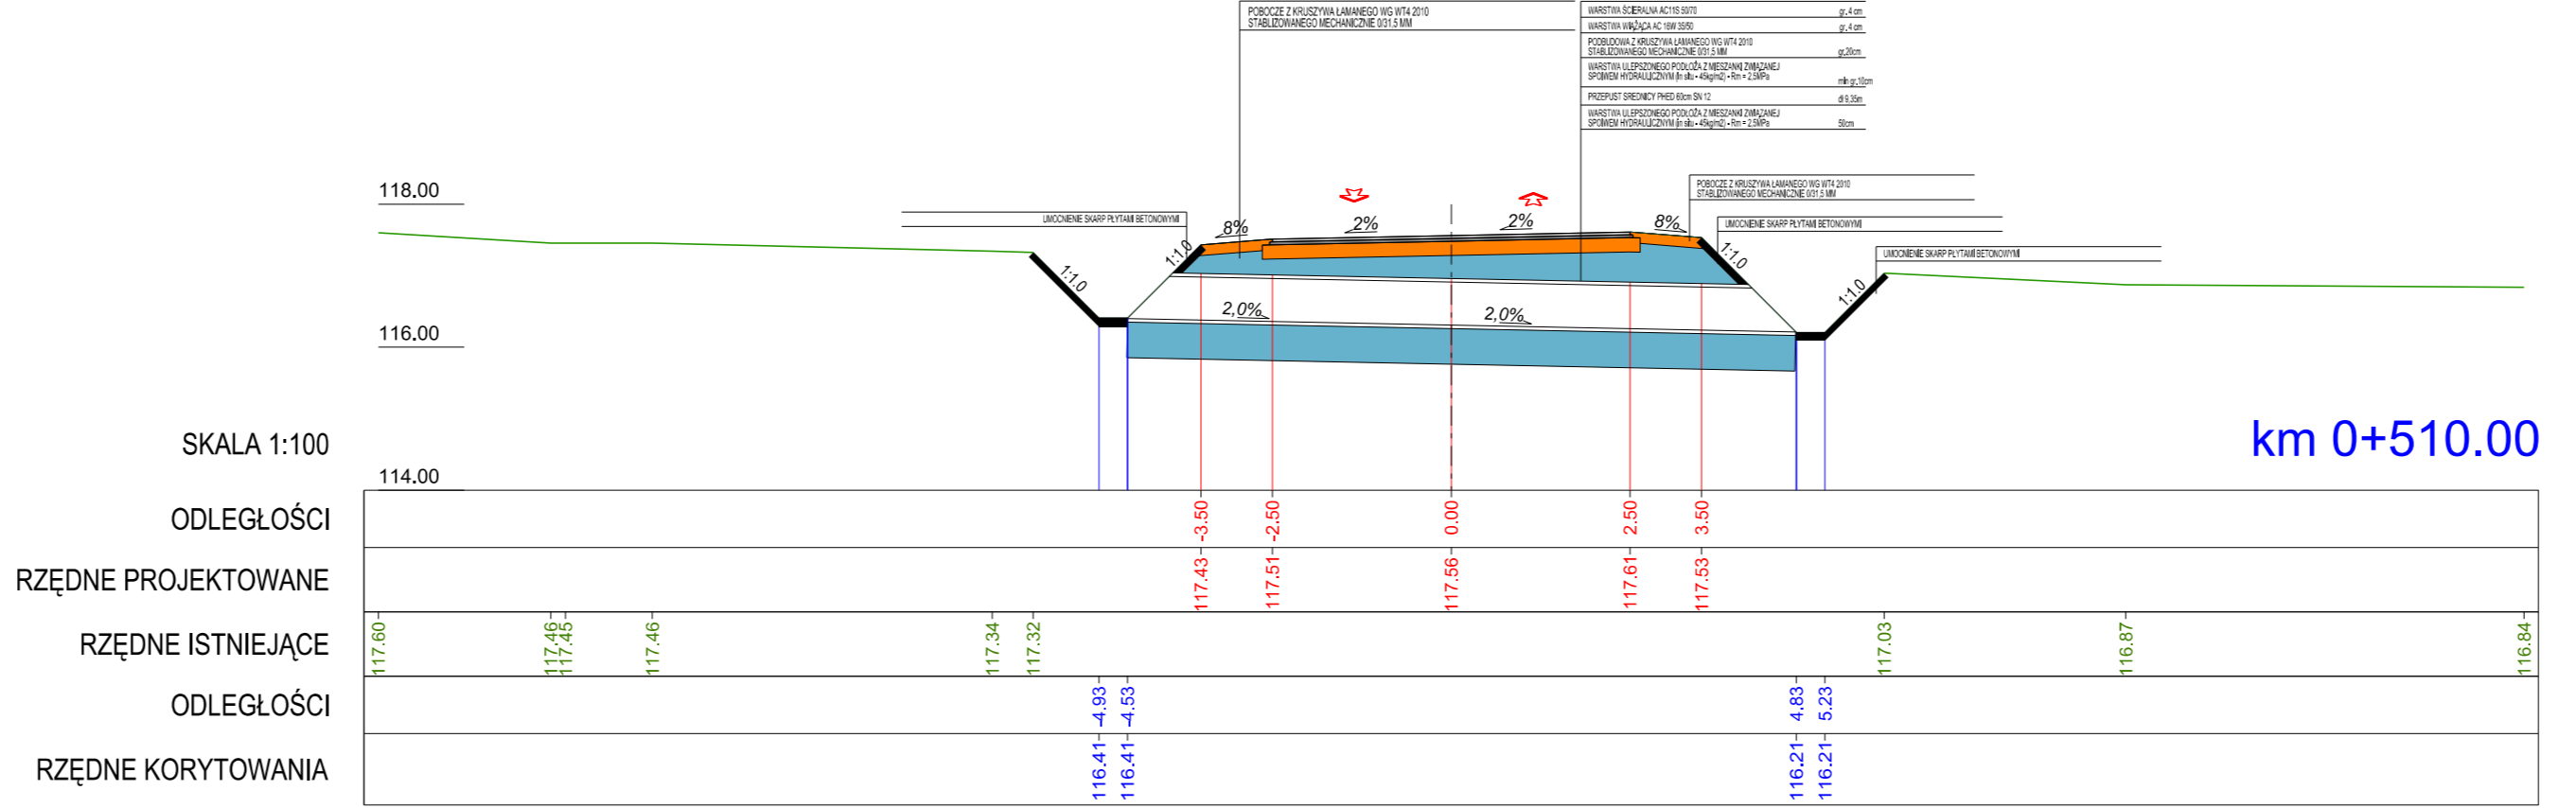

PRZEKRÓJ PRZEZ PRZEPUST W KM 0+880.92

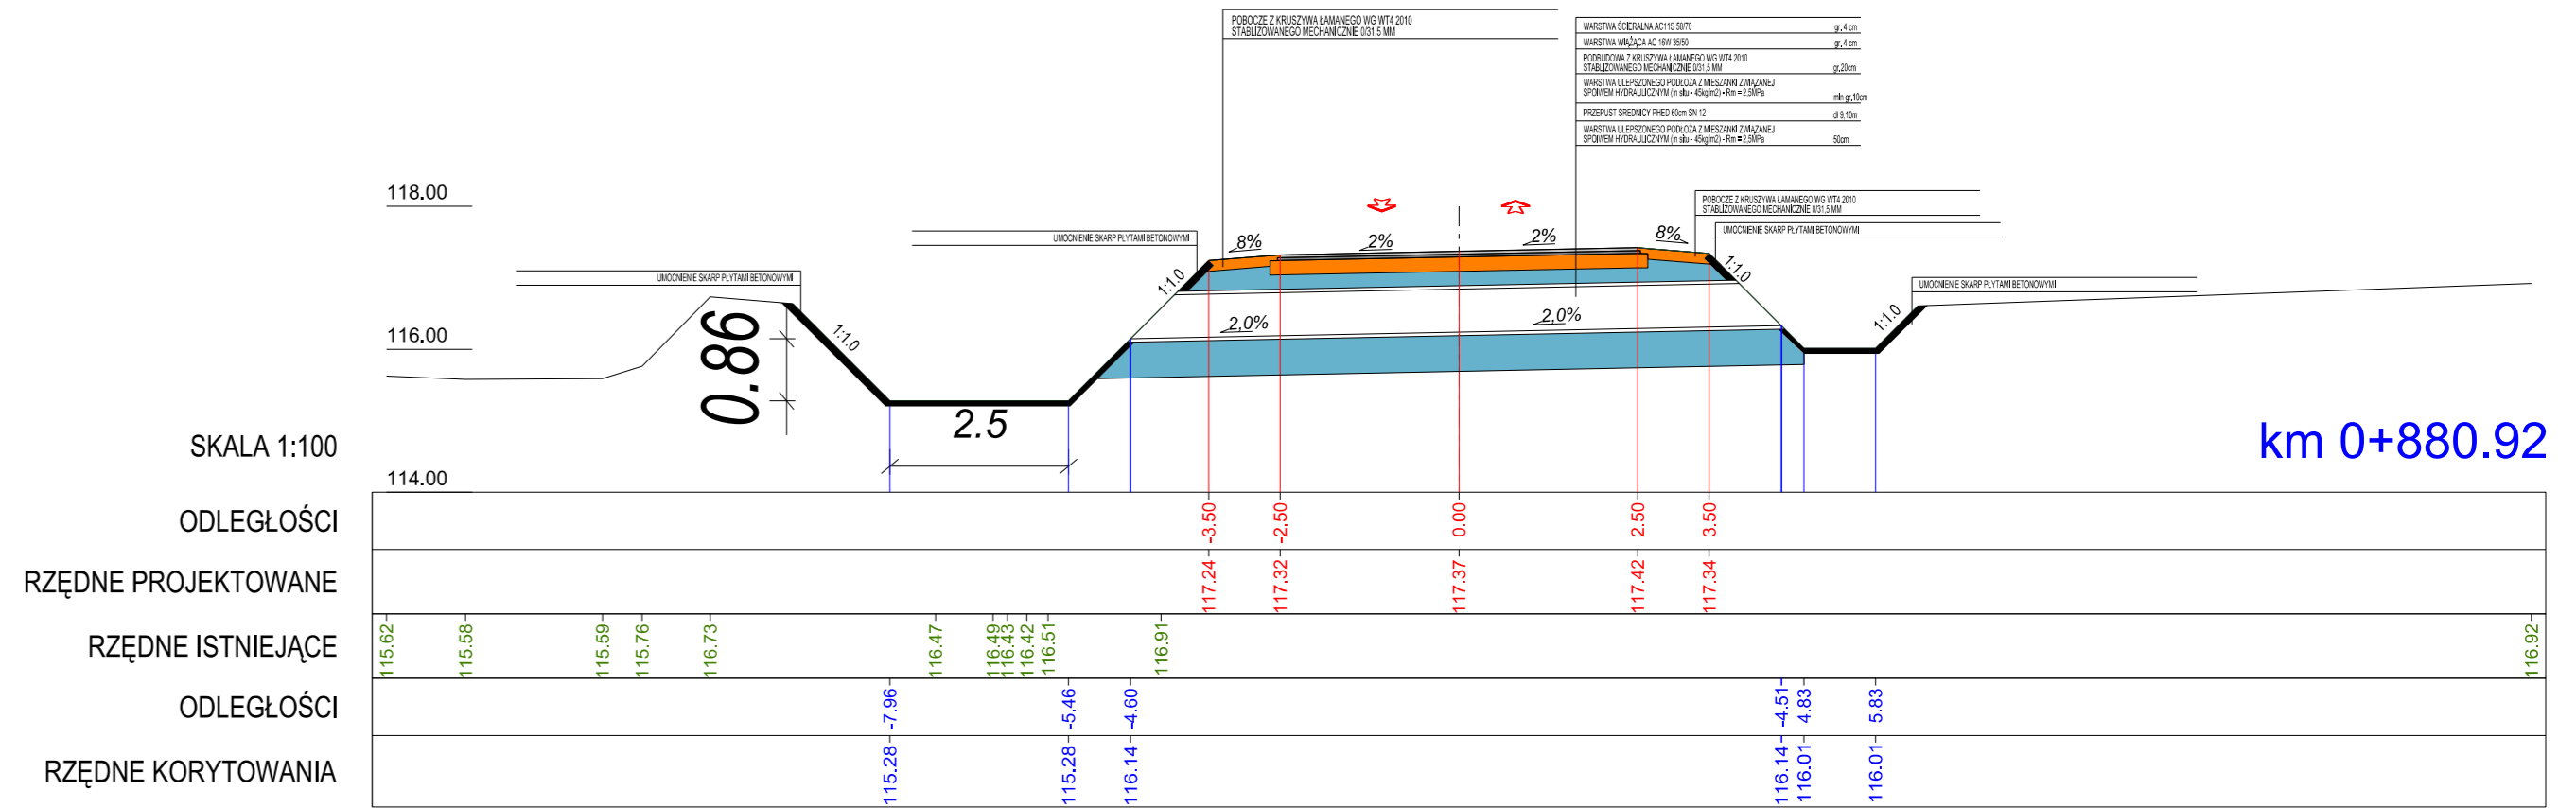

Wykonawca projektu: "TD Projekt" Tomasz Dąbrowski Bronowo -Zalesie 40 09-411 Biała	Investor: Wójt Gminy Stara Biała ul. Jana Kazimierza 1 09-411 Biała	Zamawiający: Gmina Stara Biała ul. Jana Kazimierza 1 09-411 Biała
Nazwa zadania: Rozbudowa drogi gminnej w miejscowości Miłodroź od km 0+002.00 do km 0+902.86 w miejscowości 0019 Miłodroź, jednostka ewidencyjna 141913_2_0012 Biała Stara. INWESTYCJA REALIZOWANA W TRYBIE DECYZJI O ZEZWOLENIU NA REALIZACJĘ INWESTYCJI DROGOWEJ (DECYZJI ZRID) W TRYBIE USTAWY Z DNIA 10 KWIECZNIA 2003R. O SZCZEGÓLNYCH ZASADACH PRZYGOTOWANIA I REALIZACJI INWESTYCJI DROGOWEJ W ZAKRESIE DRÓG PUBLICZNYCH 9 tj. Dz.U. z 2015r. poz. 2031).		
PROJEKT ARCHITEKTONICZNO - BUDOWLANY PRZEKRÓJ PRZEZ PRZEPUSTY		
Branża drogowa	Projektant: mgr inż. Tomasz Dąbrowski	Mazowieckie
Nazwa obiektu	MAZ/0018/PWOD/14	Polis
Nazwa obiektu		
Data:	1.2019	Nr rys.: 5.0
Skala:	1:50/500	