




Zjazdy indywidualne i publiczne
skala 1:100

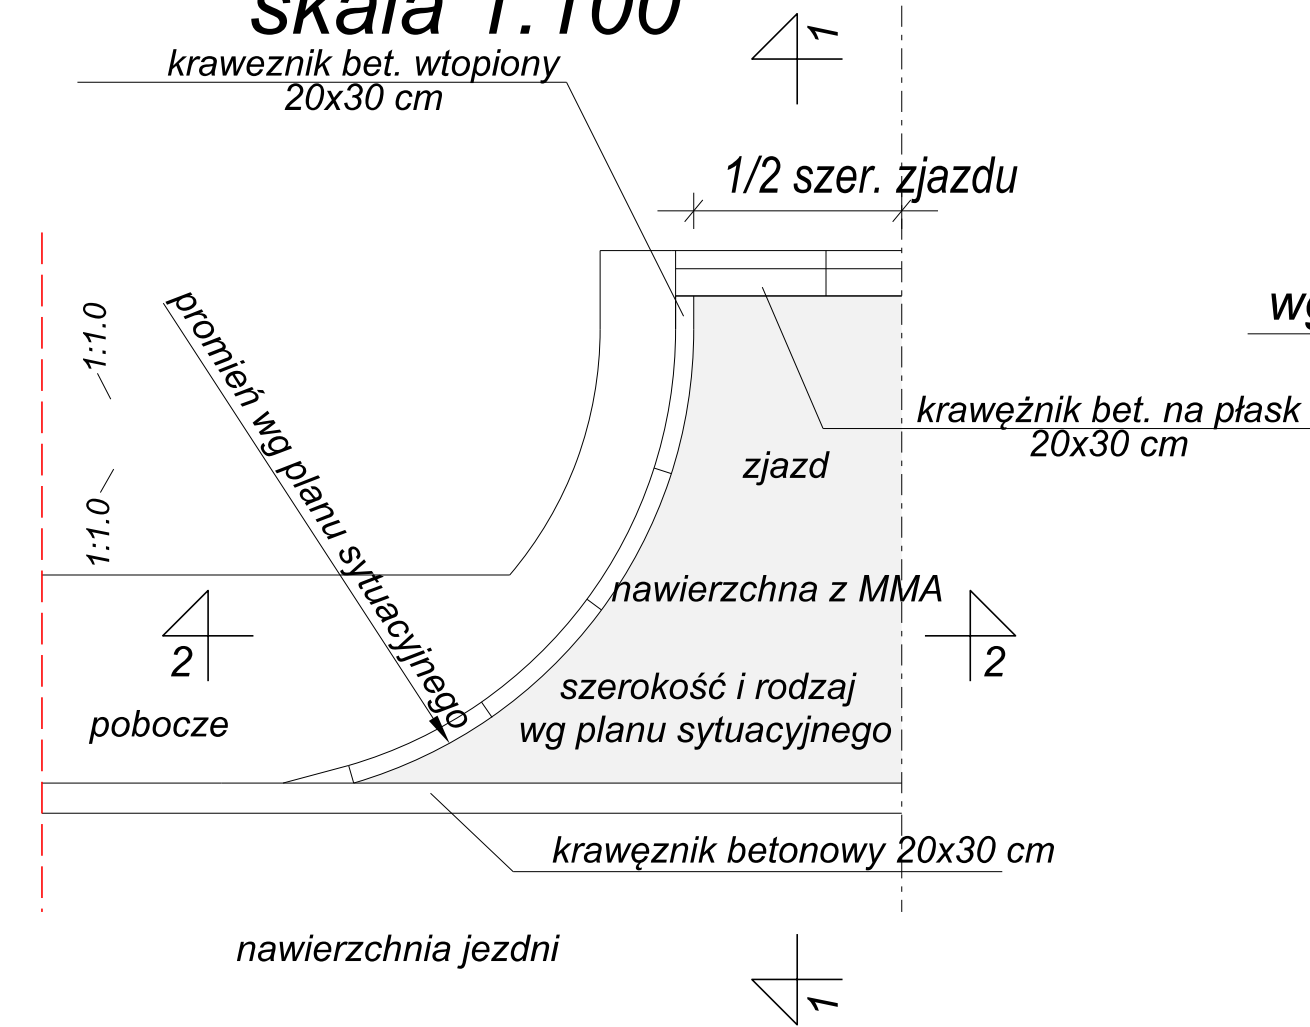


przekrój 1-1
skala 1:50

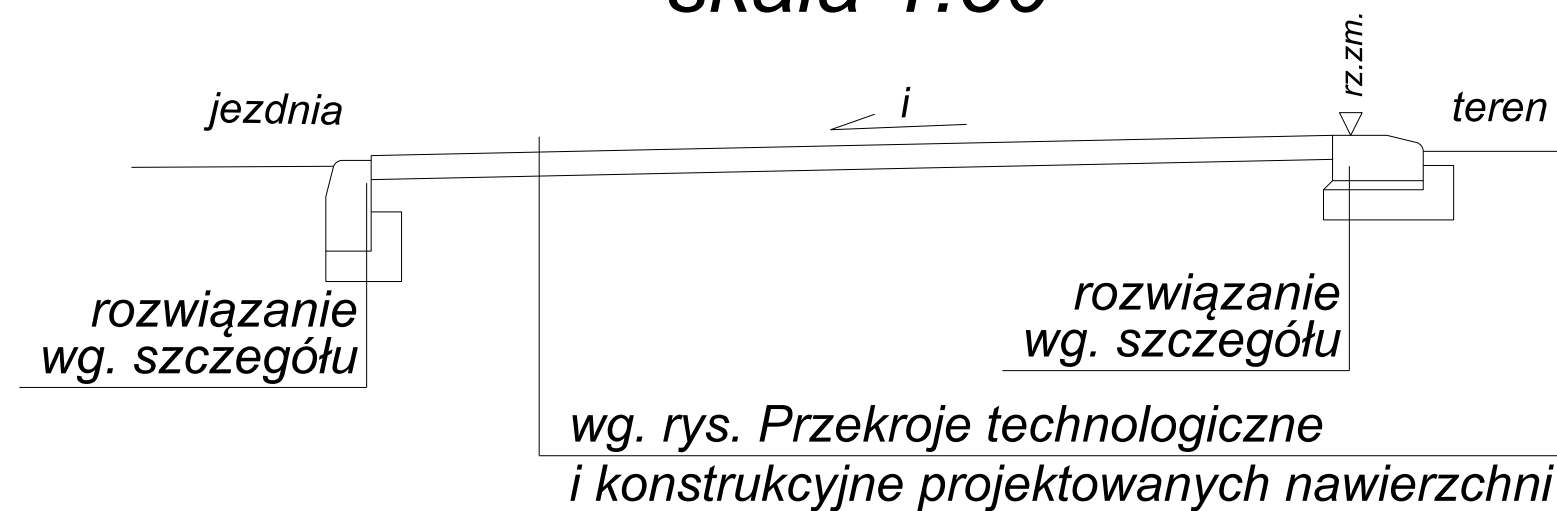


przekrój 2-2
skala 1:50

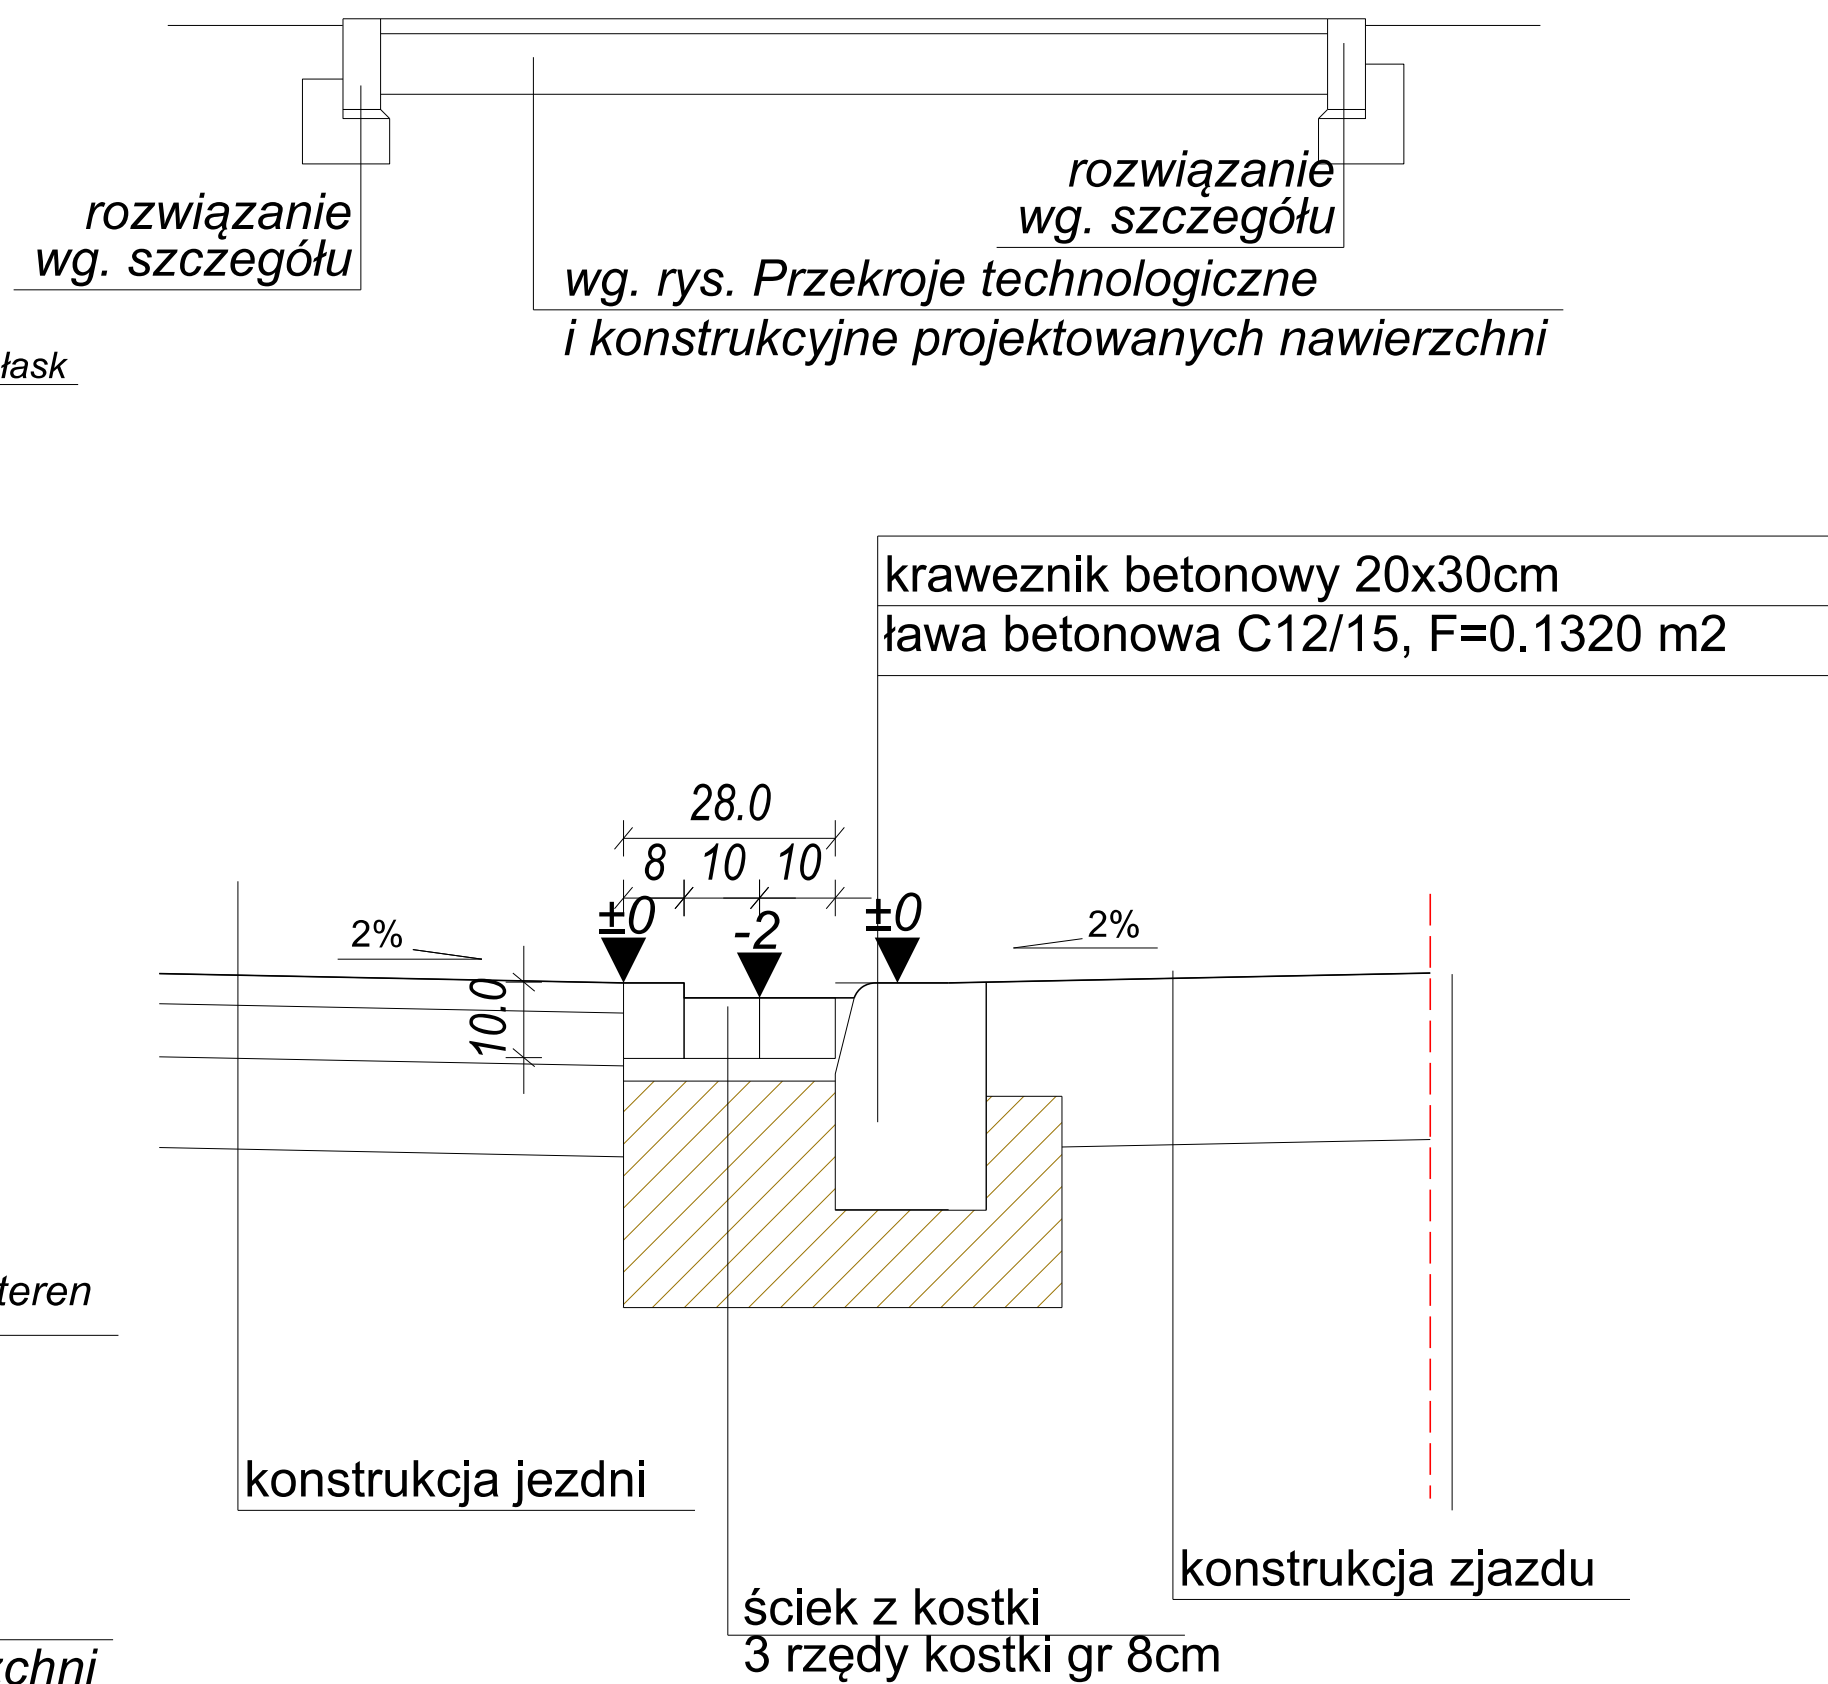

krawężnik betonowy wtopiony 20x30cm
skala 1:20

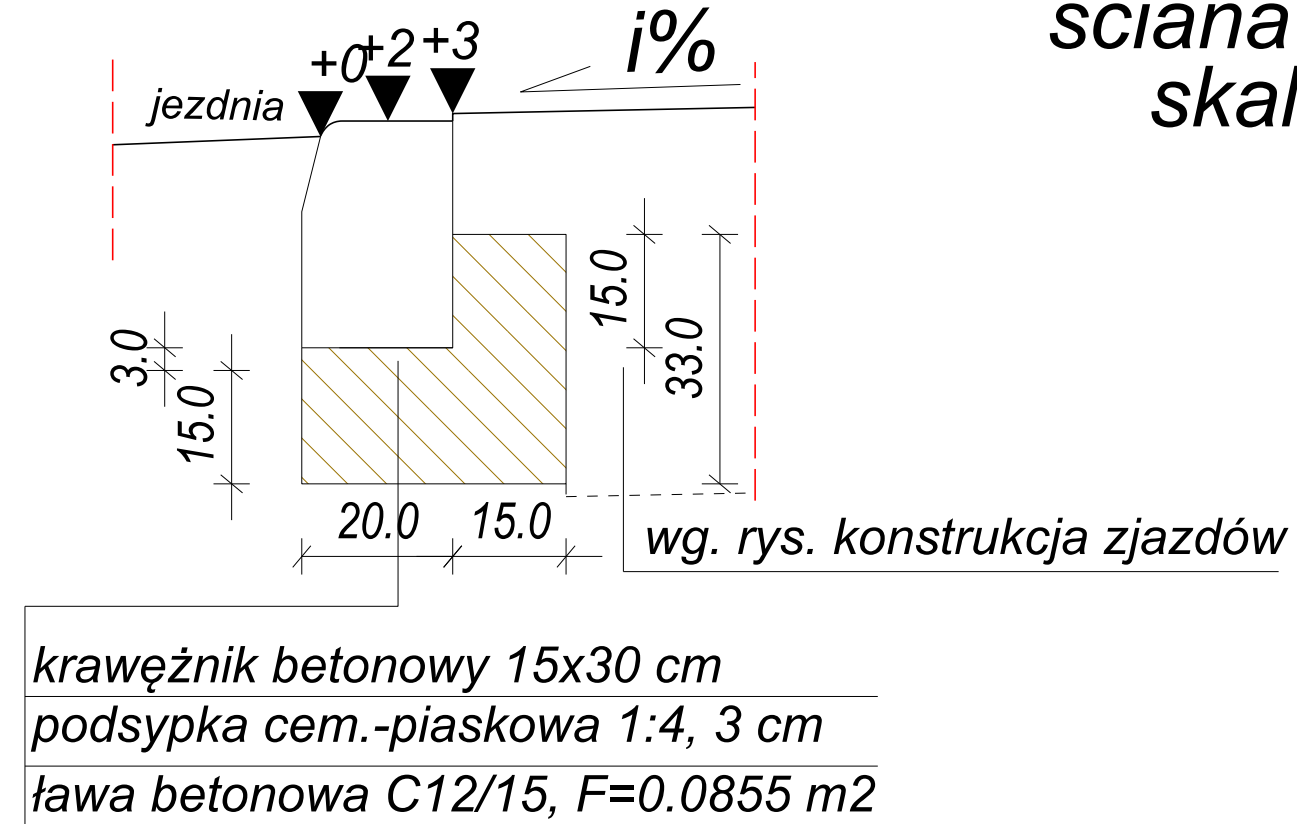

zakończenie zjazdu
krawężnikami na płask
skala 1:20

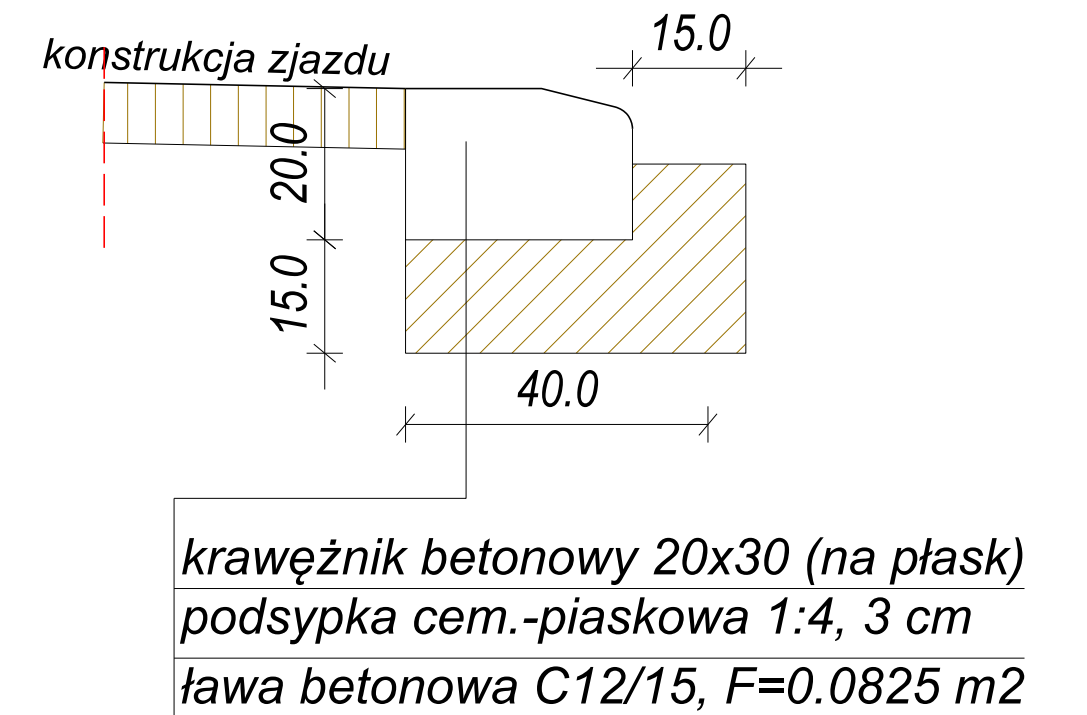

ściana oporowa
skala 1:20

