
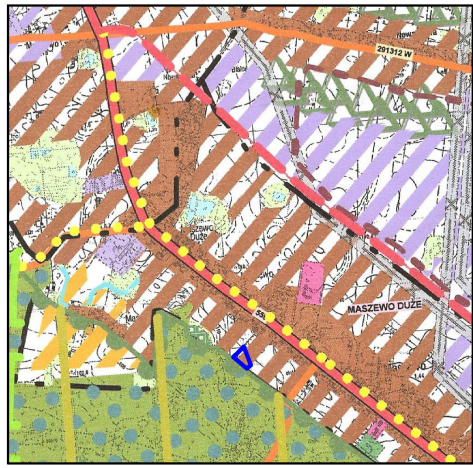


# ZMIANA MIEJSCOWEGO PLANU ZAGOSPODAROWANIA PRZESTRZENNEGO WSI MASZEWO DUŻE ORAZ WSCHODNIEJ CZĘŚCI WSI MAŃKOWO

**ZALĄCZNIK NR 1  
DO UCHWAŁY NR 158/XX/13  
RADY GMINY STARA BIAŁA  
Z DNIA 21 marca 2013r.**

**SKALA 1:1000**

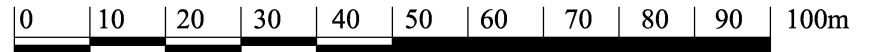


**Wyrys ze studium uwarunkowań i kierunków zagospodarowania przestrzennego gminy Stara Biala**

- tereny potencjalnego rozwoju o dominacji funkcji mieszkaniowo - usługowej

**LEGENDA:**

- GRANICE TERENU OBJĘTEGO PLANEM
- LINIE ROZGRANICZAJĄCE TERENY O RÓŻNYM PRZEZNACZENIU
- NIEPRZEKRACZALNE LINIE ZABUDOWY
- MN** - TERENY ZABUDOWY MIESZKANIOWEJ JEDNORODZINNEJ

- zakres planu

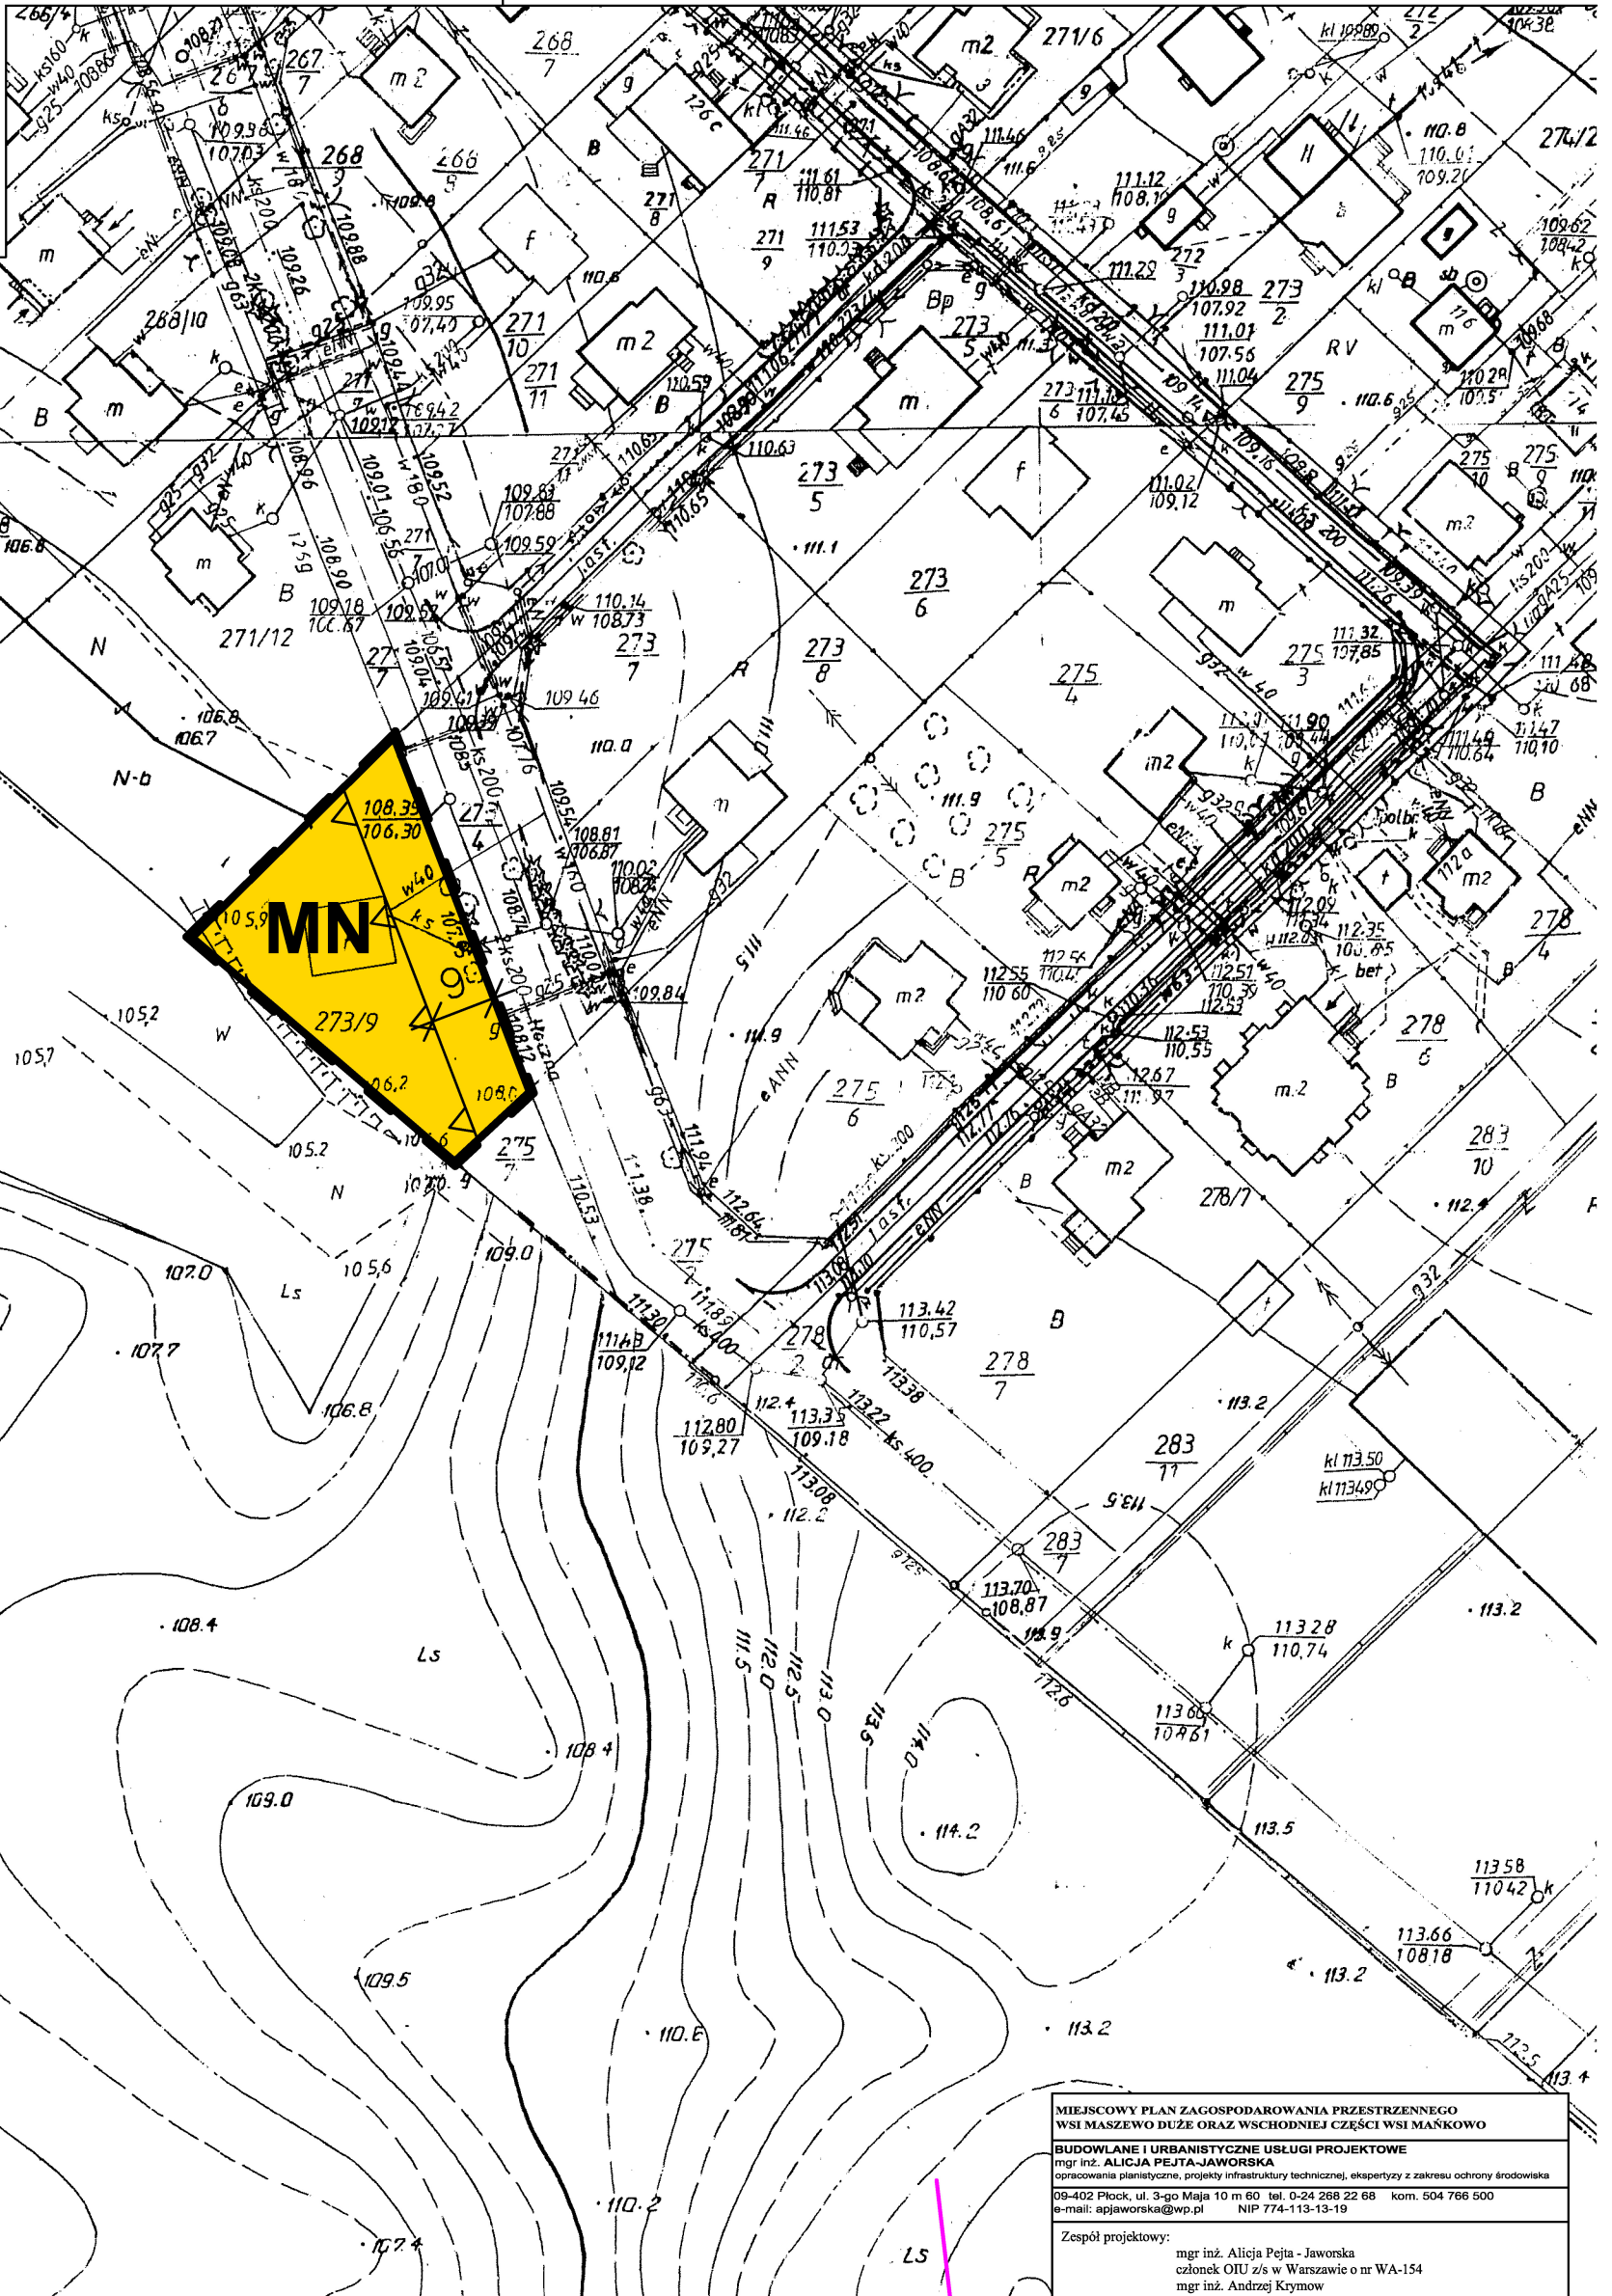

Rzeczpospolita, rozpraszanie, oraz reprodukcje w celu rozpowszechniania i rozprowadzania tego dokumentu wymaga zezwolenia o którym mowa w art. 18 ustawy z dn. 17 maja 1989r. - Prawo geodezyjne i kartograficzne (Dz.U. z 2010r. Nr 193 poz. 1287)

Fragmenty mapy zasadniczej 107/8  
Skala 1:1000  
Wies Maszewo Duze...  
Gmina Stara Biala  
Powiat plocki

**STAROSTA PŁOCKI**  
Odział Dokumentacji Geodezyjno-Kartograficznej  
w Wydziale Geodezji i Gospodarki Nieruchomościami  
Starostwa Powiatowego w Płocku,  
09-400 Płock, ul. Światła 59  
Poświadczam zgodność niniejszej mapy z oryginałem przyjętym do państwowego zasobu geodezyjnego i kartograficznego w dniu 22.06.2012  
i zarejestrowanym pod nr B-357B-45  
Niniejsza mapa ma służyć do celów projektowych.

Płock dnia 22.06.2012  
Dr. 221/12  
**STAROSTA**  
Marzenna Dorota Chyczewska  
Inspektor w Wydziale Geodezji i Gospodarki Nieruchomościami

**MIEJSCOWY PLAN ZAGOSPODAROWANIA PRZESTRZENNEGO WSI MASZEWO DUŻE ORAZ WSCHODNIEJ CZĘŚCI WSI MAŃKOWO**  
BUDOWLANE I URBANISTYCZNE USŁUGI PROJEKTOWE  
mgr inż. ALICJA PEJTA-JAWORSKA  
opracowania planistyczne, projekty infrastruktury technicznej, ekspertyzy z zakresu ochrony środowiska  
09-402 Płock, ul. 3-go Maja 10 m 80 tel. 0-24 268 22 88 kom. 504 766 500  
e-mail: apjaworska@wp.pl NIP 774-113-13-19

Zespół projektowy:  
mgr inż. Alicja Pejta - Jaworska  
członek OIU z/s w Warszawie o nr WA-154  
mgr inż. Andrzej Krymow