
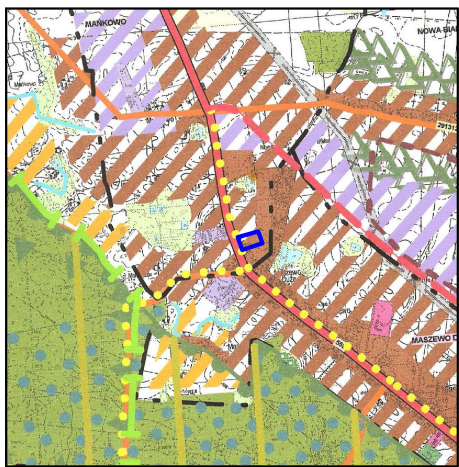


ZMIANA MIEJSCOWEGO PLANU ZAGOSPODAROWANIA PRZESTRZENNEGO WSI MASZEWO DUŻE ORAZ WSCHODNIEJ CZĘŚCI WSI MAŃKOWO

**ZALĄCZNIK NR 2
DO UCHWAŁY NR 158/XX/13
RADY GMINY STARA BIAŁA
Z DNIA 21 marca 2013r.**

SKALA 1:1000

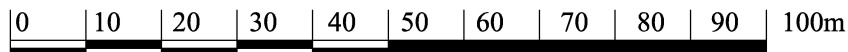


Wyrys ze studium uwarunkowań i kierunków zagospodarowania przestrzennego gminy Stara Biała

- tereny adaptacji, przekształceń, porządkowania istniejącego układu osadniczego o dominującej funkcji mieszkaniowo - usługowej

LEGENDA:

- GRANICE TERENU OBJĘTEGO PLANEM
- LINIE ROZGRANICZAJĄCE TERENY O RÓŻNYM PRZEZNACZENIU
- NIEPRZEKRACZALNE LINIE ZABUDOWY
- **UMN** - TERENY ZABUDOWY USŁUGOWO - MIESZKANIOWEJ
- **KDZ** - TEREN PRZEZNACZONY NA POSZERZENIE ULICY ZBIORCZEJ

- zakres planu

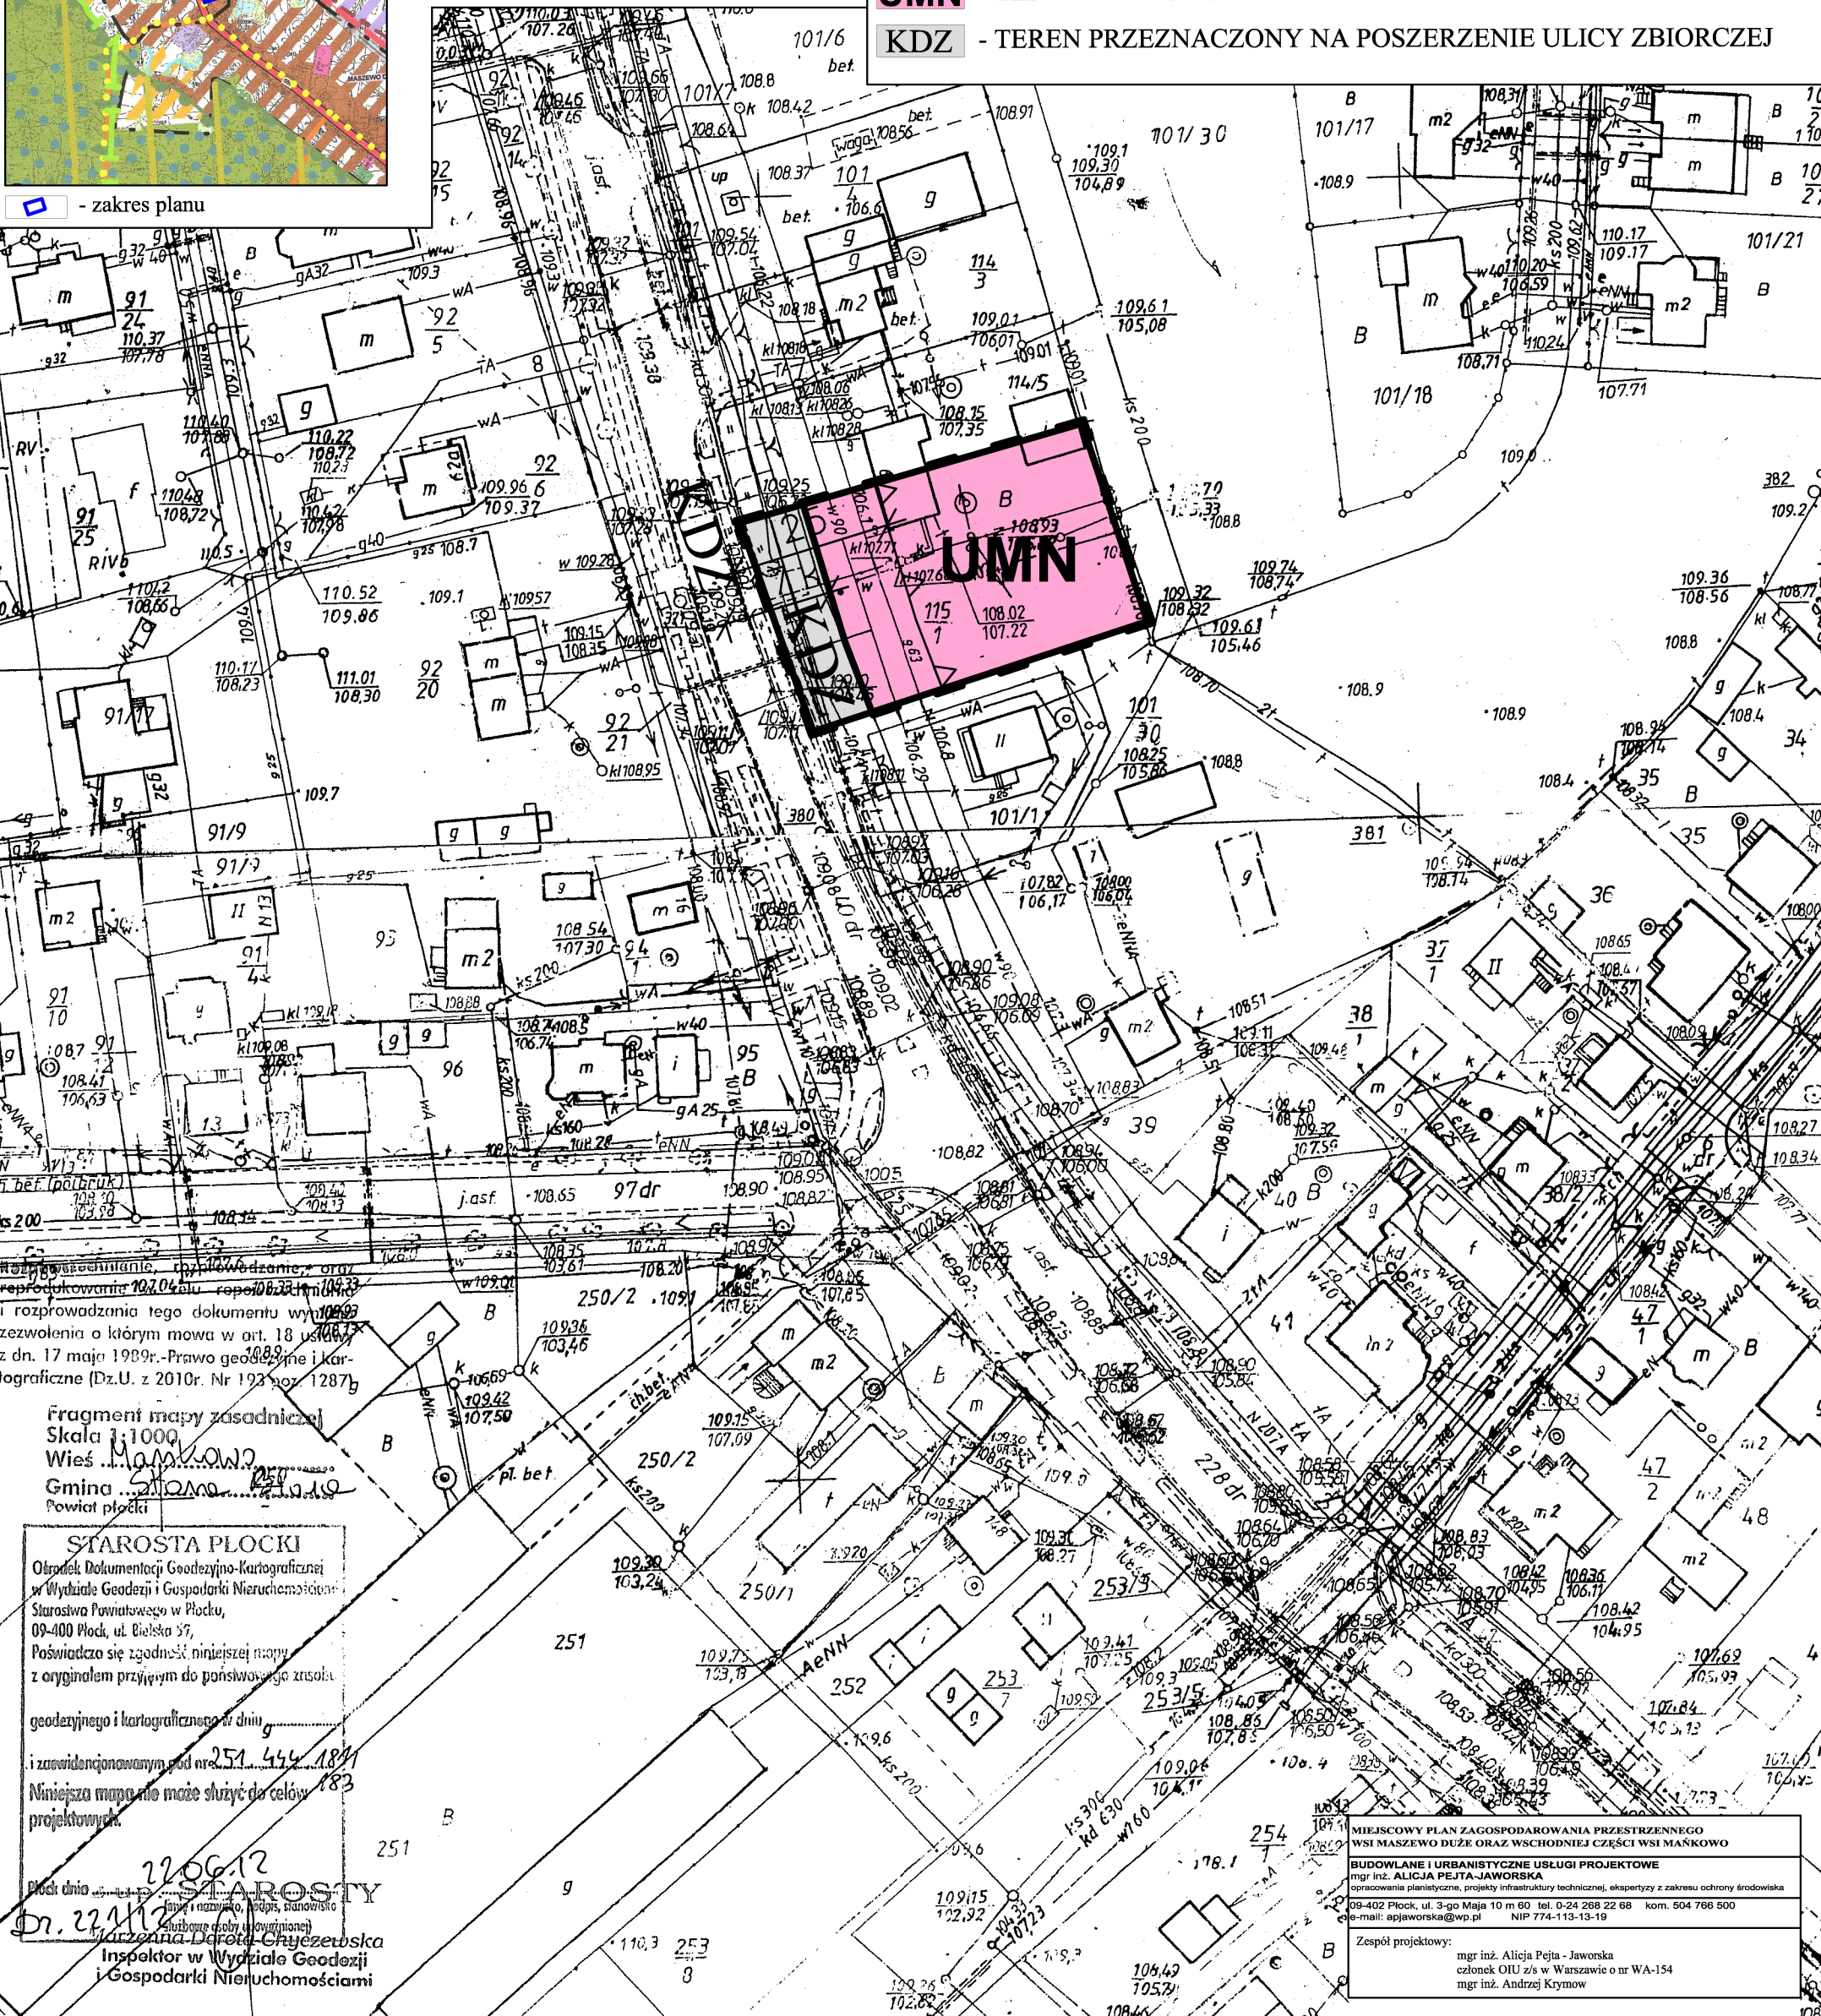

Wzrost, wykształcenie, stan cywilny, data i godzina wydruku, data i godzina rozpoczęcia i zakończenia tego dokumentu w tym celu, zezwolenia o którym mowa w art. 18 ust. 1 pkt 2 z dnia 17 maja 1989r. - Prawo geodezyjne i kartograficzne (Dz.U. z 2010r. Nr 123 poz. 1287)

Fragment mapy zasadniczej
Skala 1:1000
Wiesi Maszewo Duże
Gmina Stara Biała
Powiat Płocki

STAROSTA PŁOCKI
Obródek Dokumentacji Geodezyjno-Kartograficznej w Wydziale Geodezji i Gospodarki Nieruchomościami Starostwa Powiatowego w Płocku, 09-400 Płock, ul. Białostka 57, Poświadczam zgodność niniejszej mapy z oryginałem przyjęm do państwowego zasobu geodezyjnego i kartograficznego w dniu 22.06.12 i zarejestrowanym pod nr 251.444.1841. Niniejsza mapa nie może służyć do celów projektowych.

STAROSTA
Dr. 22.06.12
Inspektor w Wydziale Geodezji i Gospodarki Nieruchomościami

MIEJSCOWY PLAN ZAGOSPODAROWANIA PRZESTRZENNEGO WSI MASZEWO DUŻE ORAZ WSCHODNIEJ CZĘŚCI WSI MAŃKOWO
BUDOWLANE I URBANISTYCZNE USŁUGI PROJEKTOWE
mgr inż. ALICJA PEJTA-JAWORSKA
opracowania planistyczne, projekty infrastruktury technicznej, ekspertyzy z zakresu ochrony środowiska
09-402 Płock, ul. 3-go Maja 10 m 60 tel. 0-24 268 22 68 kom. 504 766 500
e-mail: apjaworska@wp.pl NIP 774-113-13-19

Zespół projektowy:
mgr inż. Alicja Pejta - Jaworska
członek OIU z/s w Warszawie o nr WA-154
mgr inż. Andrzej Krymow