

## OPIS PRZEDMIOTU ZAMÓWIENIA – zadanie nr 9

### „Opracowanie dokumentacji dotyczącej budowy ul. Mickiewicza w miejscowości Maszewo Duże”

1. Przedmiotem niniejszego zamówienia jest opracowanie kompletnej dokumentacji zgodnie z programem funkcjonalno – użytkowym przekazanym przez zamawiającego oraz zgodnie z wymogami określonymi w Ustawie z dnia 10 kwietnia 2003 r. o szczególnych zasadach przygotowania i realizacji inwestycji w zakresie dróg publicznych (Dz.U. 2018 poz. 1474). Granice terenu, dla którego należy opracować projekt budowlany przedstawione zostały na załączniku graficznym nr 1(szkic nie określa szerokości pasa drogowego, który wynikać będzie z przepisów dotyczących projektowania dróg).
2. W skład zamówienia w szczególności wchodzi następujące opracowania:
  - a) mapa do celów projektowych,
  - b) wykonanie odwiertów i dokumentacja geologiczna,
  - c) inwentaryzacja budowlana istniejących obiektów (w przypadku gdy istnieje potrzeba opracowania),
  - d) inwentaryzacja istniejącej zieleni,
  - e) projekt budowlany i wykonawczy branży drogowej, sanitarnej (kanalizacja deszczowa wraz z ewentualnymi operatami i pozwoleniami wodno prawnymi) oraz ewentualnych przebudów elementów infrastruktury innych branż kolidujących z projektowaną drogą,
  - f) podziały nieruchomości w trybie ustawy o szczególnych zasadach przygotowania i realizacji inwestycji w zakresie dróg publicznych (należy wykonać podziały wszystkich nieruchomości tworzących pas drogi na projektowanym odcinku),
  - g) dokumentacja geodezyjna do celów prawnych
  - h) specyfikacje techniczne wykonania i odbioru robót budowlanych,
  - i) plan bezpieczeństwa i ochrony zdrowia,
  - j) projekt stałej organizacji ruchu (zatwierdzony),
  - k) przedmiar robót,
  - l) kosztorys inwestorski,

Należy uwzględnić zagadnienie kanałów technologicznych zgodnie z Rozporządzenie Ministra Administracji i Cyfryzacji z dnia 21.04.2015 r, w sprawie warunków technicznych, jakim powinny odpowiadać kanały technologiczne.

Wykonawca zobowiązany jest do przygotowania zakresu wynikającego z (pkt. 2c, 2d, 2e,2f ,2g i 2i) w wersji niezbędnej do złożenia wniosku o uzyskanie decyzji o zezwoleniu na realizację inwestycji drogowej (ZRID) w 5 egz. w formie papierowej oraz w formie elektronicznej w postaci plików edytowalnych oraz .pdf na płycie CD. Projekt stałej organizacji ruchu (pkt. 2j) należy wykonać w 4 egz. w formie papierowej oraz w formie elektronicznej w postaci pliku .pdf.

Mapy dc. projektowych (pkt. 2a) oraz dokumentację geologiczną (pkt. 2b) należy przygotować w 2 egz. w formie papierowej oraz w formie cyfrowej w postaci pliku .dwg na płycie CD, zaś specyfikacje techniczne wykonania i odbioru robót budowlanych, przedmiary robót i kosztorysy inwestorskie (pkt. 2h, 2k i 2l) należy przygotować w 2 egz. w formie papierowej oraz w formie cyfrowej w postaci plików edytowalnych oraz pdf na płycie CD.

Wykonawca zobowiązany jest do pozyskania wszelkich niezbędnych dokumentów, opinii, uzgodnień, decyzji itp. niezbędnych do skompletowania dokumentacji w stopniu niezbędnym do złożenia wniosku o uzyskanie decyzji o zezwoleniu na realizację inwestycji drogowej (ZRID) dla zadania pn.: „Opracowanie dokumentacji dotyczącej budowy ul. Mickiewicza w miejscowości Maszewo Duże”. Powyższe dokumenty wykonawca pozyska działając na podstawie udzielonego przez zamawiającego

pełnomocnictwa. Ewentualne koszty pozyskania dokumentów (w tym opłaty za wydanie uzgodnień, opłaty administracyjne itp.) znajdują się po stronie wykonawcy.

W trakcie wykonywania zamówienia wykonawca zobowiązany jest do przedstawienia projektu koncepcyjnego, zgodnego z programem funkcjonalno – użytkowym przekazanym przez zamawiającego w terminie 2 tygodni od podpisania umowy. Projekt ten służy do prowadzenia uzgodnień z zamawiającym prowadzących do zatwierdzenia ostatecznej wersji koncepcji projektu. Projekty koncepcyjne przygotowywane będą w formie papierowej w 1 egz. oraz w formie elektronicznej w postaci pliku pdf.

Wykonawca zobowiązuje się na bieżąco konsultować z Zamawiającym realizację przedmiotu umowy oraz przynajmniej raz w tygodniu za pośrednictwem maila lub poczty tradycyjnej przekazywać szczegółowe informacje dotyczące stanu realizacji zadania. Zamawiający zastrzega sobie prawo zgłaszania uwag i sugestii dotyczących rozwiązań projektowych, które Wykonawca zobowiązuje się w dopuszczalnym stopniu i z należytą starannością uwzględnić.

3. Do obowiązków Wykonawcy należy w szczególności:
  - a) zapoznanie się oraz uwzględnienie w projekcie budowlanym programu funkcjonalno – użytkowego przekazanego przez zamawiającego,
  - b) przeprowadzenie oględzin w terenie, uzyskanie pisemnych uzgodnień lokalizacji zjazdów na działki z właścicielami nieruchomości przyległych do projektowanej drogi
  - c) zapewnienie wykonania kompletnej dokumentacji w zakresie wynikającym z pkt. 2 przez osoby posiadające wymagane uprawnienia, oraz skoordynowanie techniczne wykonanych przez te osoby opracowań projektowych,
  - d) uzyskanie wymaganych opinii, uzgodnień, sprawdzeń i zatwierdzeń rozwiązań projektowych w zakresie wynikającym z przepisów oraz wymogów do złożenia wniosku o uzyskanie decyzji o zezwoleniu na realizację inwestycji drogowej (ZRID).
  - e) zapewnienie sprawdzenia projektu pod względem zgodności z przepisami, w tym techniczno-budowlanymi i obowiązującymi Polskimi Normami przez osobę posiadającą uprawnienia budowlane do projektowania bez ograniczeń w odpowiedniej specjalności lub rzeczoznawcę budowlanego,
  - f) zapewnienie kompletności dokumentacji projektowej oraz kosztorysowej,
  - g) wyjaśnianie wątpliwości dotyczących projektu i zawartych w nim rozwiązań poprzez konsultowanie z zamawiającym istotnych elementów mających wpływ na koszty, funkcje i inne cechy obiektu,
  - h) uzupełnienie lub poprawienie dokumentacji w trakcie uzyskiwania decyzji o zezwoleniu na realizację inwestycji drogowej (ZRID),
  - i) pomoc zamawiającemu w udzielaniu odpowiedzi na zapytania kierowane w trakcie trwania procedury zamówienia publicznego dotyczącego wykonania robót budowlanych. Odpowiedzi na pytania dotyczące opracowanej dokumentacji projektowej zadane przez wykonawców w trakcie postępowania przetargowego na wykonanie robót budowlanych związanych z realizacją zadania będą wymagane w terminie dwóch dni roboczych od ich otrzymania,
4. Dokumentację projektową i geodezyjną oraz czynności związane z uzyskaniem wymaganych uzgodnień, opinii, badań i ekspertyz, czynności związane z inwentaryzacją stanu istniejącego, czynności związane z wykonaniem badań geologicznych oraz złożenie wniosku o uzyskanie decyzji o zezwoleniu na realizację inwestycji drogowej (ZRID) zostaną wykonane w następujących etapach i terminach:

- 1) Etap 1 – opracowanie mapy do celów projektowych oraz dokumentacji geologicznej w terminie 2 miesięcy od daty podpisania umowy,
  - 2) Etap 2 – opracowanie projektu koncepcyjnego wraz z uzyskaniem decyzji środowiskowej w terminie 3 miesięcy od daty podpisania umowy,
  - 3) Etap 3 – opracowanie kompletnego projektu budowlanego wszystkich branż, planu bezpieczeństwa i ochrony zdrowia, specyfikacji technicznych wykonania i odbioru robót budowlanych, podziałów nieruchomości, dokumentacji geodezyjnej do celów prawnych, kosztorysów inwestorskich, przedmiarów robót oraz stałej organizacji ruchu - w terminie 6 miesięcy od daty podpisania umowy,
  - 4) Etap 4 – przygotowanie i złożenie wniosku o uzyskanie decyzji o zezwoleniu na realizację inwestycji drogowej (ZRID) – w terminie 6 miesięcy od daty podpisania umowy.
  - 5) Etap 5 – uzyskanie decyzji o zezwoleniu na realizację inwestycji drogowej (ZRID) i przekazanie kompletnej dokumentacji wraz z decyzją o zezwoleniu na realizację inwestycji – w terminie 8 miesięcy od daty podpisania umowy.
5. Wykonawca zobowiązany jest aby treść dokumentacji budowlanej (wszelkie opisy technologii wykonania, materiałów itp.) sporządzona została z uwzględnieniem przepisów ustawy Prawo zamówień publicznych dotyczących opisu przedmiotu zamówienia oraz przepisów ustawy o wyrobach budowlanych. W dokumentacji nie można zamieszczać nazw konkretnych producentów oraz produktów.
6. Wykonawca zapewni Zamawiającemu wgląd w opracowywaną dokumentację na każdym etapie jej wykonywania oraz będzie na bieżąco informował Zamawiającego o toczących się postępowaniach administracyjnych i trybie uzgadniania dokumentacji. W szczególności Wykonawca zobowiązany jest do niezwłocznego informowania Zamawiającego o wszelkich okolicznościach mogących stanowić przyczynę opóźnienia wydania wnioskowanych uzgodnień lub decyzji administracyjnych.
7. Dokumentację należy opracować zgodnie z wymaganiami zawartymi w m. in. następujących aktach prawnych:
- Ustawa z dnia 29 stycznia 2004r Prawo zamówień publicznych (Dz.U. z 2019r poz. 1843 ze zm.);
  - Ustawa z dnia 10 kwietnia 2003 r. o szczególnych zasadach przygotowania i realizacji inwestycji w zakresie dróg publicznych (Dz.U. 2019 poz. 1474);
  - Ustawa z dnia 7 lipca 1994 r. Prawo budowlane (Dz.U. z 2019r poz. 1186);
  - ustawa z dnia 16 kwietnia 2004r o wyrobach budowlanych (Dz.U. z 2020r, poz. 215);
  - Rozporządzenie Ministra Transportu, Budownictwa i Gospodarki Morskiej z dnia 25 kwietnia 2012 r. w sprawie szczegółowego zakresu i formy projektu budowlanego (Dz. U. z 2018 r. poz. 1935);
  - Rozporządzenie Ministra Infrastruktury z dnia 2 września 2004 r. w sprawie szczegółowego zakresu i formy dokumentacji projektowej, specyfikacji technicznych wykonania i odbioru robót budowlanych oraz programu funkcjonalno-użytkowego (Dz.U. z 2013 r. poz. 1129 z późn.zm.);
  - Rozporządzenie Ministra Infrastruktury z dnia 18 maja 2004 roku w sprawie określenia metod i podstaw sporządzania kosztorysu inwestorskiego, obliczania planowanych kosztów prac projektowych oraz planowanych kosztów robót budowlanych określanych w programie funkcjonalno – użytkowym (Dz.U. z 2004 r. nr 130 poz. 1389 z późn. zm.);
  - Rozporządzenie Ministra Transportu i Gospodarki Morskiej z dnia 2 marca 1999 roku, w sprawie warunków technicznych, jakim powinny odpowiadać drogi publiczne i ich usytuowanie (Dz.U. z 2016 r. poz. 124 z późn. zm.);

- Rozporządzenie Ministra Infrastruktury z dnia 23 czerwca 2003 r. w sprawie informacji dotyczącej bezpieczeństwa i ochrony zdrowia oraz planu bezpieczeństwa i ochrony zdrowia (Dz. U. nr 120, poz. 1126);



Zadanie nr 9: "Opracowanie dokumentacji dotyczącej budowy ul. Mickiewicza w miejscowości Maszewo Duże" część 1/2

Fragment mapy zasadniczej  
Skala 1:1000  
Obraz ewidencji  
Gmina Stalowa Wola  
Powiat Plocki

STAROSTA PŁOCKI  
Mapa zasadnicza  
P. 1:1000 z 101 09 08.3.  
2 06 2020  
KUP. STALOWA WOLA

Pracownia Projektowa  
Geodeta w Włocławku  
I Konsultantka




Część 1/2

Część 1/2



Zadanie nr 9: "Opracowanie dokumentacji dotyczącej budowy ul. Mickiewicza w miejscowości Maszewo Duże" część 2/2

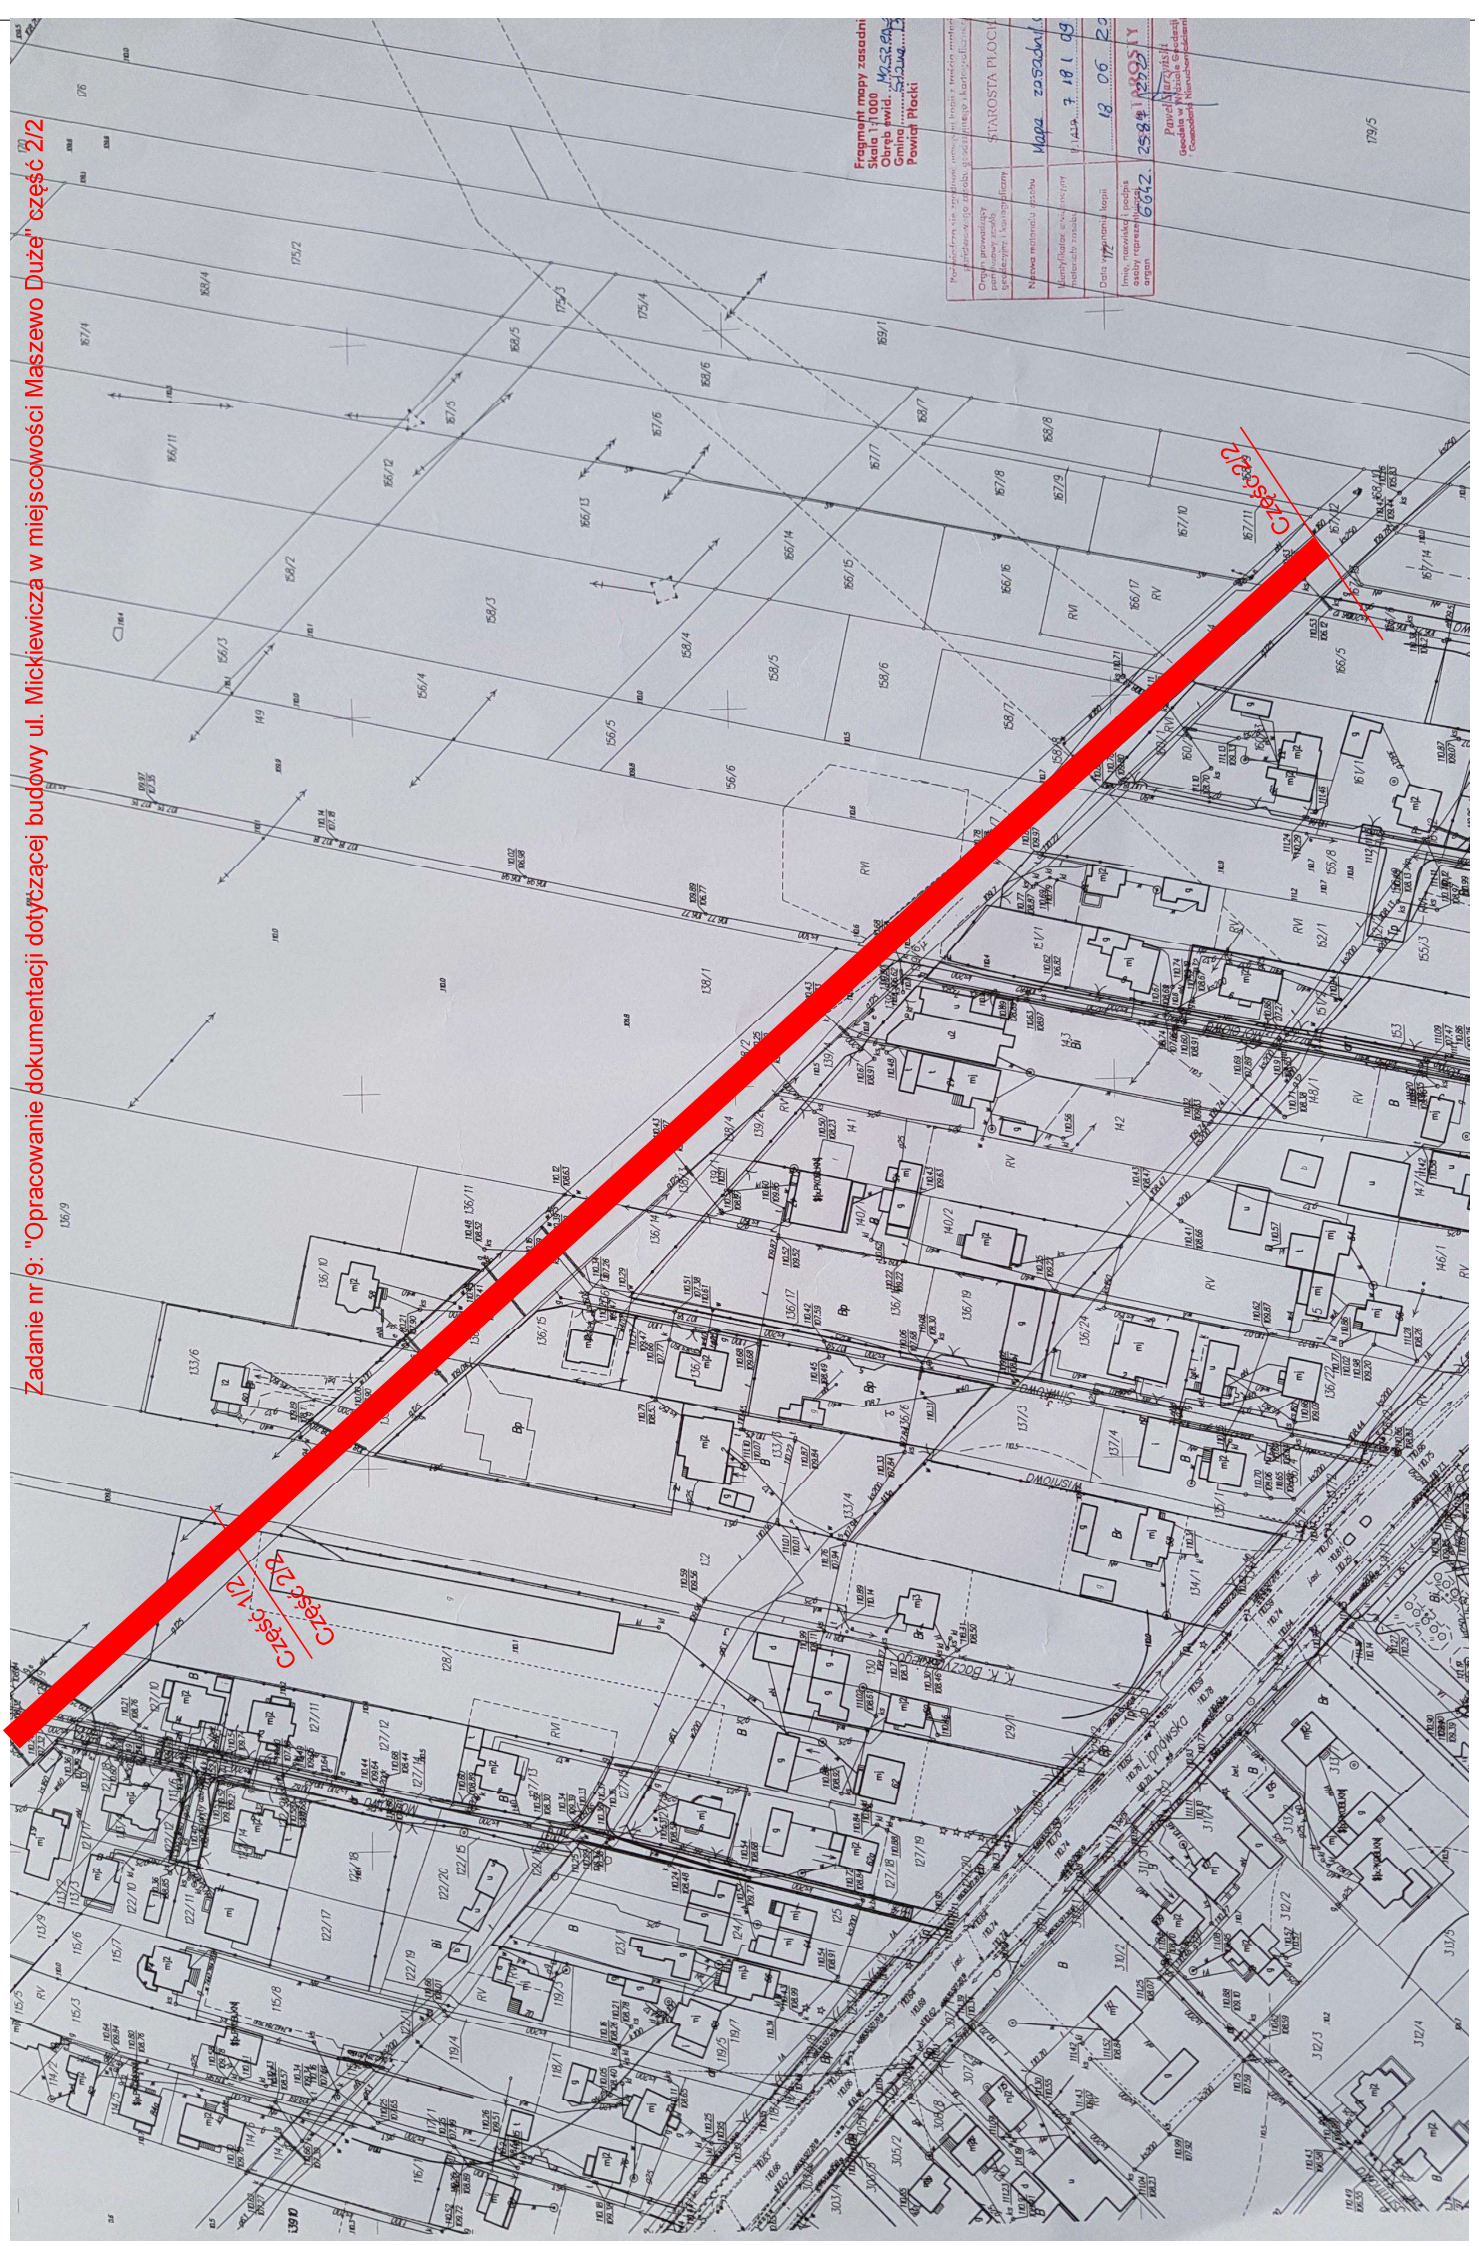

Fragment mapy zasadniczej  
Skala 1:1000  
Obręb ewid. ...  
Gmina ...  
Powiat ...

Procedura dla mapy zasadniczej, planu zagospodarowania przestrzennego, planu miejscowego	STAROSTA PŁOCKI
Organ prowadzący planowanie przestrzenne i gospodarkę nieruchomościami	Magda Zoszczyńska
Nazwa materiału archiwalnego	11.1.1. 7.18.1.09
Identyfikator obiektu w materiałach archiwalnych	18.06.20
Data wypracowania mapy	25.09.2025
Imię, nazwisko i adres osoby reprezentującej organ	6642. Paweł Jurek Ciepłota 11 Ciepłota 11

Część 2/2

Część 2/2