


# MIEJSCOWY PLAN ZAGOSPODAROWANIA PRZESTRZENNEGO DLA TERENÓW WE WSI BRWILNO

SKALA 1:1000



Zał. Nr 1  
do Uchwały Nr 174/XXII/13  
Rady Gminy Stara Biata  
z dnia 20 czerwca 2013r.

Wyrys ze Studium uwarunkowań i kierunków zagospodarowania przestrzennego gminy Stara Biata

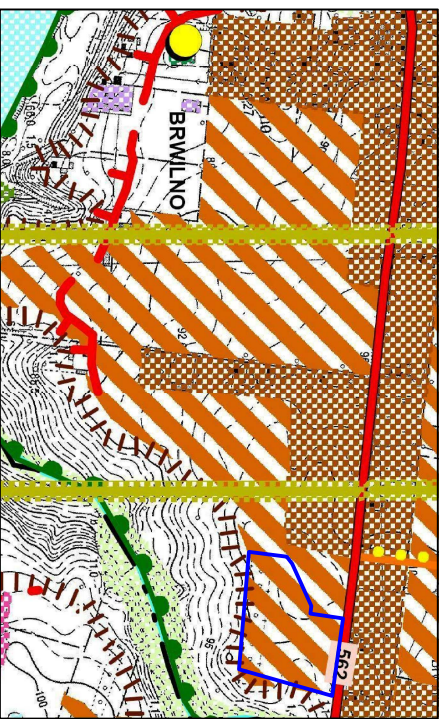

- GRANICE OPRACOWANIA I OBOWIĄZYWANIA PLANU
- OBSZAR CHRONIONEGO KRAJOBRAZU
- TERENY POTENCJALNEGO ROZWOJU O DOMINACJI FUNKCJI MIESZKANIOWEJ
- TERENY ADAPTACJI, PRZEKSZTAŁCENI, PORZĄDKOWANIA ISTNIEJĄCEGO UKŁADU OSADNICZEGO O DOMINACJI FUNKCJI MIESZKANIOWO USŁUGOWEJ
- ZASIĘG WPŁYWU SKARPY WIŚLANEJ
- OBSZARY O NAJWYŻSZYCH WALORACH PRZYRODNICZYCH
- STREFY KRAWĘDZIOWE SKARPY

- INFORMACJE:**
- LINIE PODZIAŁU NIERUCHOMOŚCI - ZASADA
  - ULICA ZBIORCZA
  - TERENY ROLNE
  - TERENY ZABUDOWY JEDNORODZINNEJ MIESZKANIOWEJ
  - TERENY DROGI PUBLICZNEJ DOJAZDOWEJ

- USTALENIA:**
- GRANICE TERENÓW OBJĘTYCH USTALENIAMI PLANU
  - LINIE ROZGRANICZAJĄCE TERENY O RÓŻNYM PRZEZNACZENIU
  - NIEPRZEKRACZALNE LINIE ZABUDOWY
  - TERENY ZIELENI PARKOWEJ
  - DROGA WEWNĘTRZNA

**MIEJSCOWY PLAN ZAGOSPODAROWANIA PRZESTRZENNEGO DLA TERENÓW WE WSI BRWILNO**

**BUDOWLANE I URBANISTYCZNE USŁUGI PROJEKTOWE**

operowania planistyczne, projekty infrastruktury technicznej, ekspertyzy z zakresu ochrony środowiska

mgr inż. ALICJA PEJA-JAWORSKA  
e-mail: apjawska@wp.pl NIP 774-113-13-19 kom. 504 768 500

Zespół projektowy:  
mgr inż. Alicja Peja - Jaworska  
członek OU ZS w Warszawie o nr WA-154  
mgr inż. Andrzej Krynow

Responsabilność, rozporządzenia, reprodukcje w celu rozpowszechnienia i rozprowadzenia tego dokumentu w zezwoleniu o którym mowa w art. 18 u z dn. 17 maja 1989r. Prawo geodezyjne i kartograficzne (Dz.U. z 2010r. Nr 193 poz. 1190)

Fragment mapy zasadniczej Skala 1:1000  
Wiosna 2012r. Harmonogram  
Gmina: Stara Biata  
Powiat: Miejski

**STAROSTA POWIATU**  
Genark Dokumentacji Geodezyjno-Kartograficznej w Wydziale Geodezji i Gospodarki Nieruchomościami  
Sarsotowa Pawłowskiego w Piłsud: 09-400 Pook, ul. Bielska 37  
Podpisana się specjalistą i nadaje mapę z oryginałem przyjęm do spisowego zesp. geodezyjnego i kartograficznego w dniu 20.12.2012

Mapa nie może służyć do celów przyrównanych.

Podpisano: 20.12.2012

mgr inż. Dorota Chyżewska  
specjalista w Wydziale Geodezji i Gospodarki Nieruchomościami