


## KONSTRUKCJA JEZDNI I POBOCZY PRZEKRÓJ NORMALNY

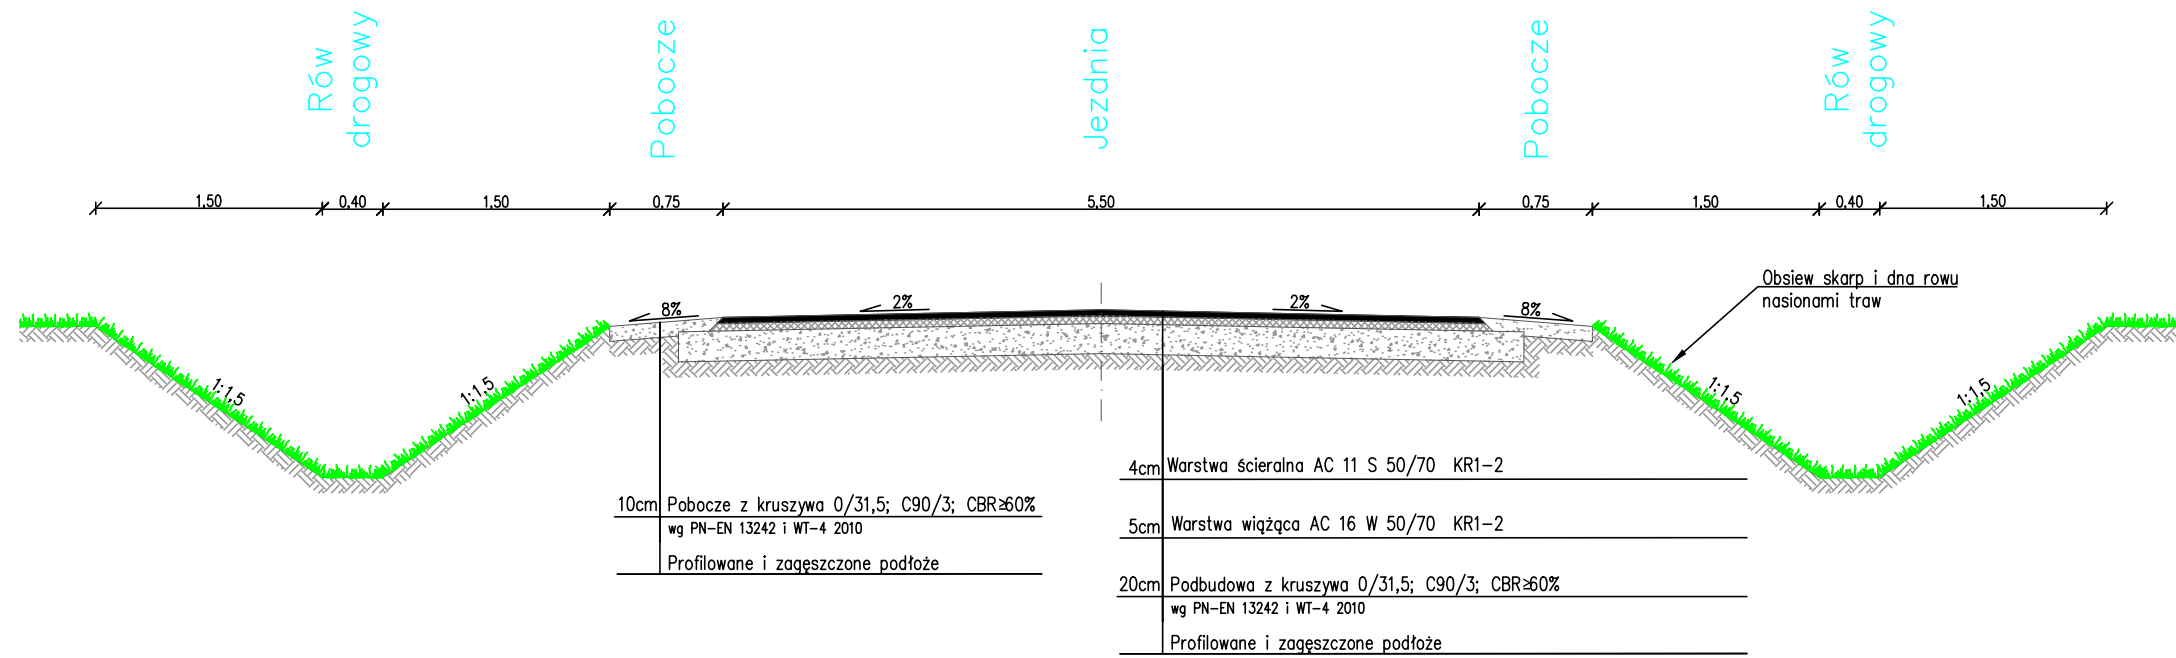

Inwestor:		Wójt Gminy Stara Biała ul. Jana Kazimierza 1, 09-411 Biała	
Nazwa inwestycji:		Budowa drogi gminnej w m. Mańkowo	
Adres inwestycji:		Mańkowo	
Tytuł rysunku:		Przekrój konstrukcyjny	
Stanowisko	Imię, nazwisko i nr uprawnień	Podpis	Data:
Projektant	Tomasz Piłat, MAZ/0599/PWBD/18		październik 2020
Sprawdzający			Skala    Rys. nr
Specjalność:	drogowa	Stadium:	1:50    3