

**UCHWAŁA NR 164/XVIII/20
RADY GMINY STARA BIAŁA**

z dnia 29 października 2020 r.

**w sprawie przystąpienia do sporządzenia miejscowego planu zagospodarowania
przestrzennego dla fragmentu obrębu Trzepowo Nowe**

Na podstawie art. 18 ust. 2 pkt 5 ustawy z dnia 8 marca 1990 r. o samorządzie gminnym (Dz. U. z 2020 r. poz. 713 i 1378) oraz art. 14 ust. 1 ustawy z dnia 27 marca 2003 r. o planowaniu i zagospodarowaniu przestrzennym (Dz. U. z 2020 r. poz. 293, 471, 782, 1086 i 1378) uchwała się, co następuje:

§ 1. Przystępuje się do sporządzenia miejscowego planu zagospodarowania przestrzennego dla fragmentu obrębu Trzepowo Nowe.

§ 2. Granice obszaru objętego projektem planu oznaczono na załączniku graficznym, stanowiącym integralną część niniejszej uchwały.

§ 3. Wykonanie uchwały powierza się Wójtowi Gminy.

§ 4. Uchwała wchodzi w życie z dniem podjęcia.


Przewodnicząca Rady

Małgorzata Edyta Lewandowska

Załącznik do uchwały Nr 164/XVIII/20

Rady Gminy Stara Biała

z dnia 29 października 2020 r.

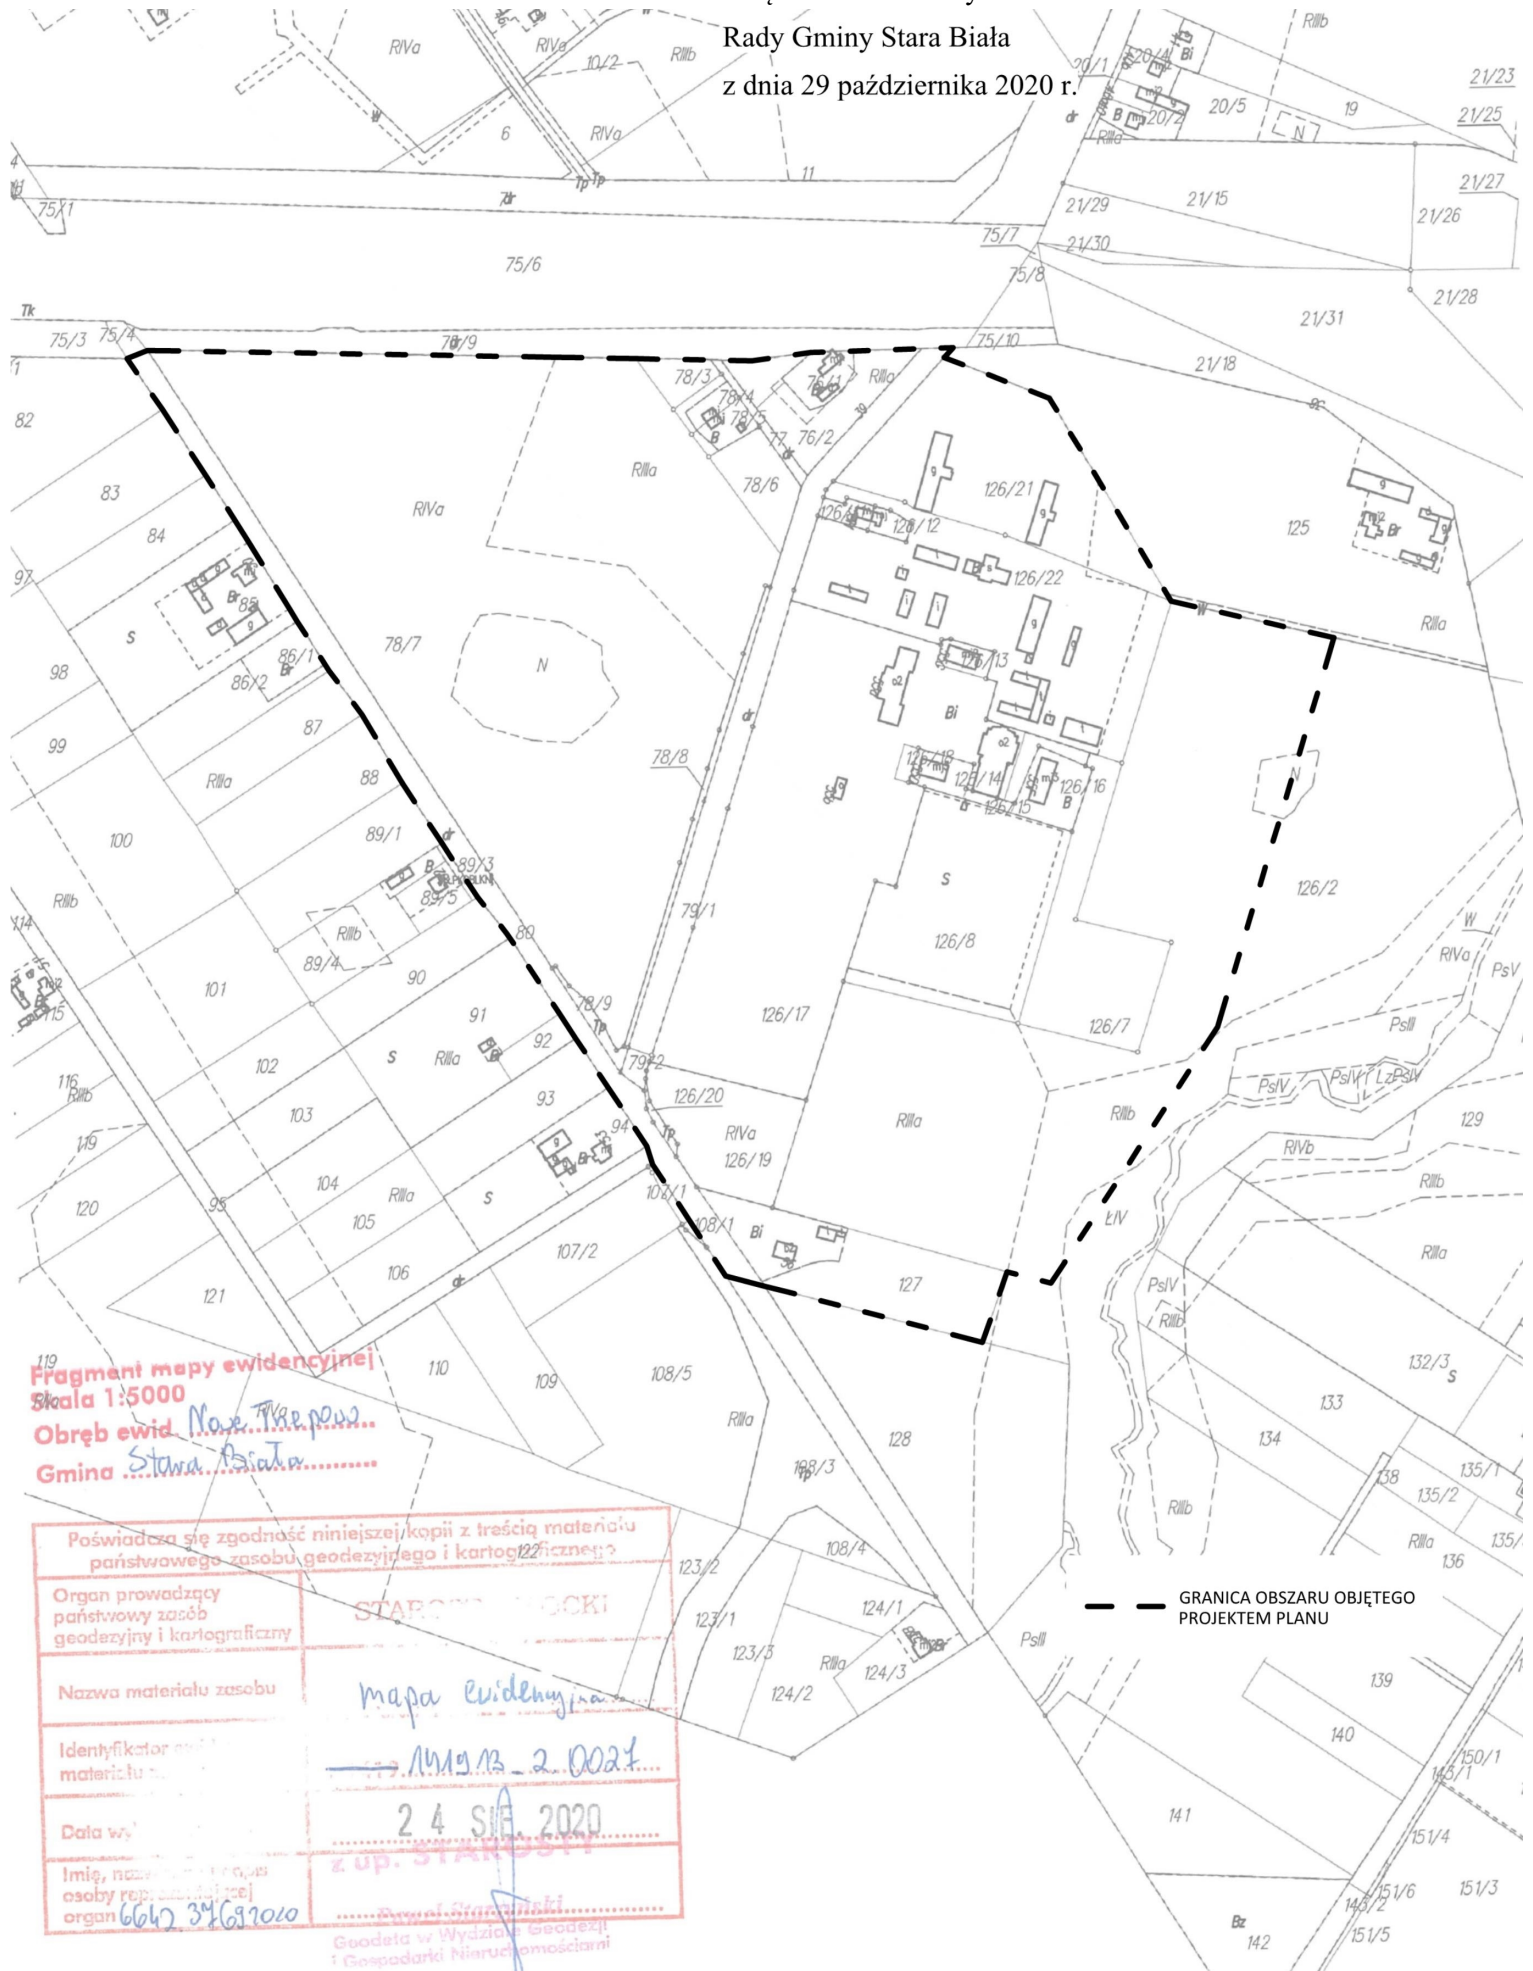

Fragment mapy ewidencyjnej
Skala 1:5000
Obręb ewid.
Gmina

Poświadczam zgodność niniejszej kopii z treścią materiału państwowego zasobu geodezyjnego i kartograficznego	
Organ prowadzący państwowy zasób geodezyjny i kartograficzny	STAROSTA ...
Nazwa materiału zasobu	mapa ewidencyjna
Identyfikator materiału	11111111_2_0021
Data wydania	24 XII 2020
Imię, nazwisko i adres osoby reprezentującej organ	z up. ...

Geodeta w Wydziale Geodezji i Gospodarki Nieruchomościami