

Inwestycja:

Budowa drogi gminnej w m. Mańkowo gm. Stara Biała

Stadium: **Stała organizacja ruchu**

Egzemplarz: **z 3**

Inwestor: **Wójt Gminy Stara Biała
ul. Jana Kazimierza 1
09-411 Biała**

Projektant: **Tomasz Piłat**

Adres inwestycji: **Gmina Stara Biała, powiat płocki, woj. mazowieckie**

Zespół projektowy Imię i nazwisko Nr uprawnień Branża Podpis

Opracowujący: **mgr inż. Tomasz Piłat**

drogowa.....

Płock, październik 2020

I. Spis zawartości

I.	Spis zawartości.....	2
II.	Część opisowa.....	3
1	Przedmiot inwestycji.....	3
2	Charakterystyka drogi i ruchu na drodze.....	3
3	Organizacja ruchu.....	3
III.	Część rysunkowa.....	4
Rys. 1.	Plan orientacyjny.....	5
Rys. 2.	Plan sytuacyjny z stałą organizacją ruchu.....	6

II. Część opisowa

1 Przedmiot inwestycji

Przedmiotem opracowania jest projekt stałej organizacji ruchu w związku z przebudową zjazdu publicznego z drogi wojewódzkiej nr 559 na drogę wewnętrzną na działce ewidencyjnej nr 39/1 w m. Mańkowo.

Przedsięwzięcie inwestycyjne, jakim jest przebudowa zjazdu z drogi wojewódzkiej nr 559 na działkę ewidencyjną numer 39/1 obejmuje wykonanie:

- jezdni zjazdu o szerokości 5,5 m wyokrąglonej łukami 9,0 m o nawierzchni bitumicznej.
- poboczy szerokości 0,75m i nawierzchni z kruszywa kamiennego

Przeznaczeniem omawianego zjazdu jako obiektu, jest:

- zapewnienie bezpiecznego dojazdu do w/w drogi wewnętrznej poprzez budowę zjazdu o normatywnej szerokości i nawierzchni twardej ulepszonej,
- uporządkowanie zagospodarowania terenu znajdującego się w bezpośrednim sąsiedztwie.

2 Charakterystyka drogi i ruchu na drodze

Charakterystyczne parametry DW nr 559:

- kategoria drogi – wojewódzka
- prędkość dopuszczalna – jak w obszarze niezabudowanym 90 km/h
- szerokość jezdni 6,0 m
- przekrój szlakowy, brak chodników
- odwodnienie powierzchniowe do rowów przydrożnych

Droga wojewódzka nr 559 stanowi połączenie dwóch sąsiednich gmin. SDR w 2015 r. wyniósł 3657 poj./dobę, z czego samochodów ciężarowych 175 pojazdów/dobę.


3 Organizacja ruchu

Przewidywanym termin wprowadzenia nowej stałej organizacji ruchu do 30 czerwca 2021 r.

W rejonie projektowanego zjazdu występuje istniejące oznakowanie poziome w postaci linii krawędziowych P-7c przy obu krawędziach jezdni oraz linii segregacyjnej P-1b.

Projekt stałej organizacji ruchu nie przewiduje zmian w oznakowaniu poziomym oraz urządzeniach bezpieczeństwa ruchu drogowego. Zmianie ulegnie geometria pobocza jezdni w związku z wybudowaniem projektowanego zjazdu. Na zjeździe zostanie ustawiony zestaw tablic D-52 i D-53 informujących o wjeździe do strefy ruchu.


III. Część rysunkowa

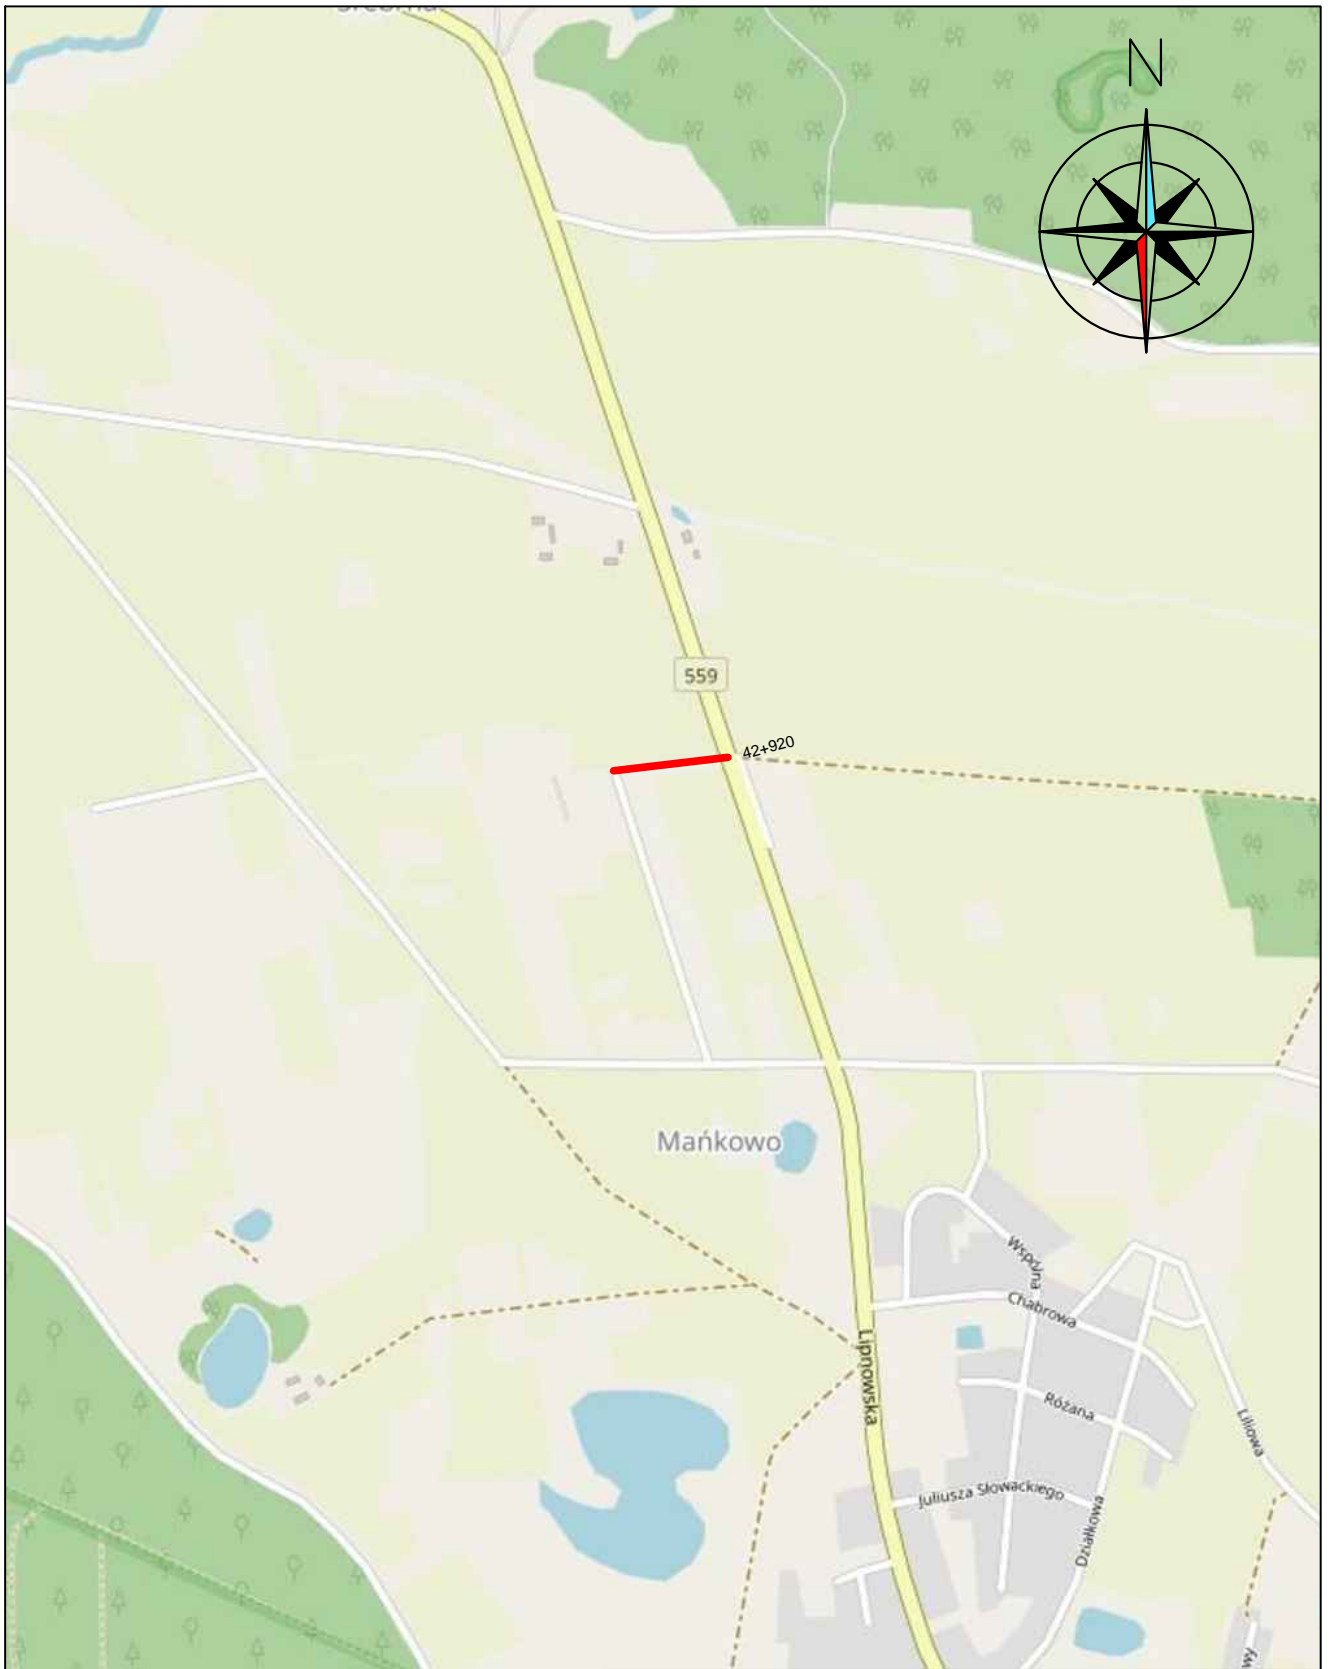

Legenda:

— Projektowany zjazd

Inwestor:		Wójt Gminy Stara Biała ul. Jana Kazimierza 1, 09-411 Biała	
Nazwa inwestycji:		Przebudowa zjazdu publicznego z drogi wojewódzkiej nr 559 - ulicy Lipnowskiej dz. nr ewid. 40 na działkę ewidencyjną numer 39/1 w m. Mańkowo gm. Stara Biała	
Adres inwestycji:		Mańkowo, dz. ewid. nr 40	
Tytuł rysunku:		Plan orientacyjny	
Stanowisko	Imię, nazwisko i nr uprawnień	Podpis	Data:
Projektant	Tomasz Piłat, MAZ/0599/PWBD/18		październik 2020
Sprawdzający			Skala
Specjalność:	drogowa	Stadium:	1:10000
			Rys. nr
			1

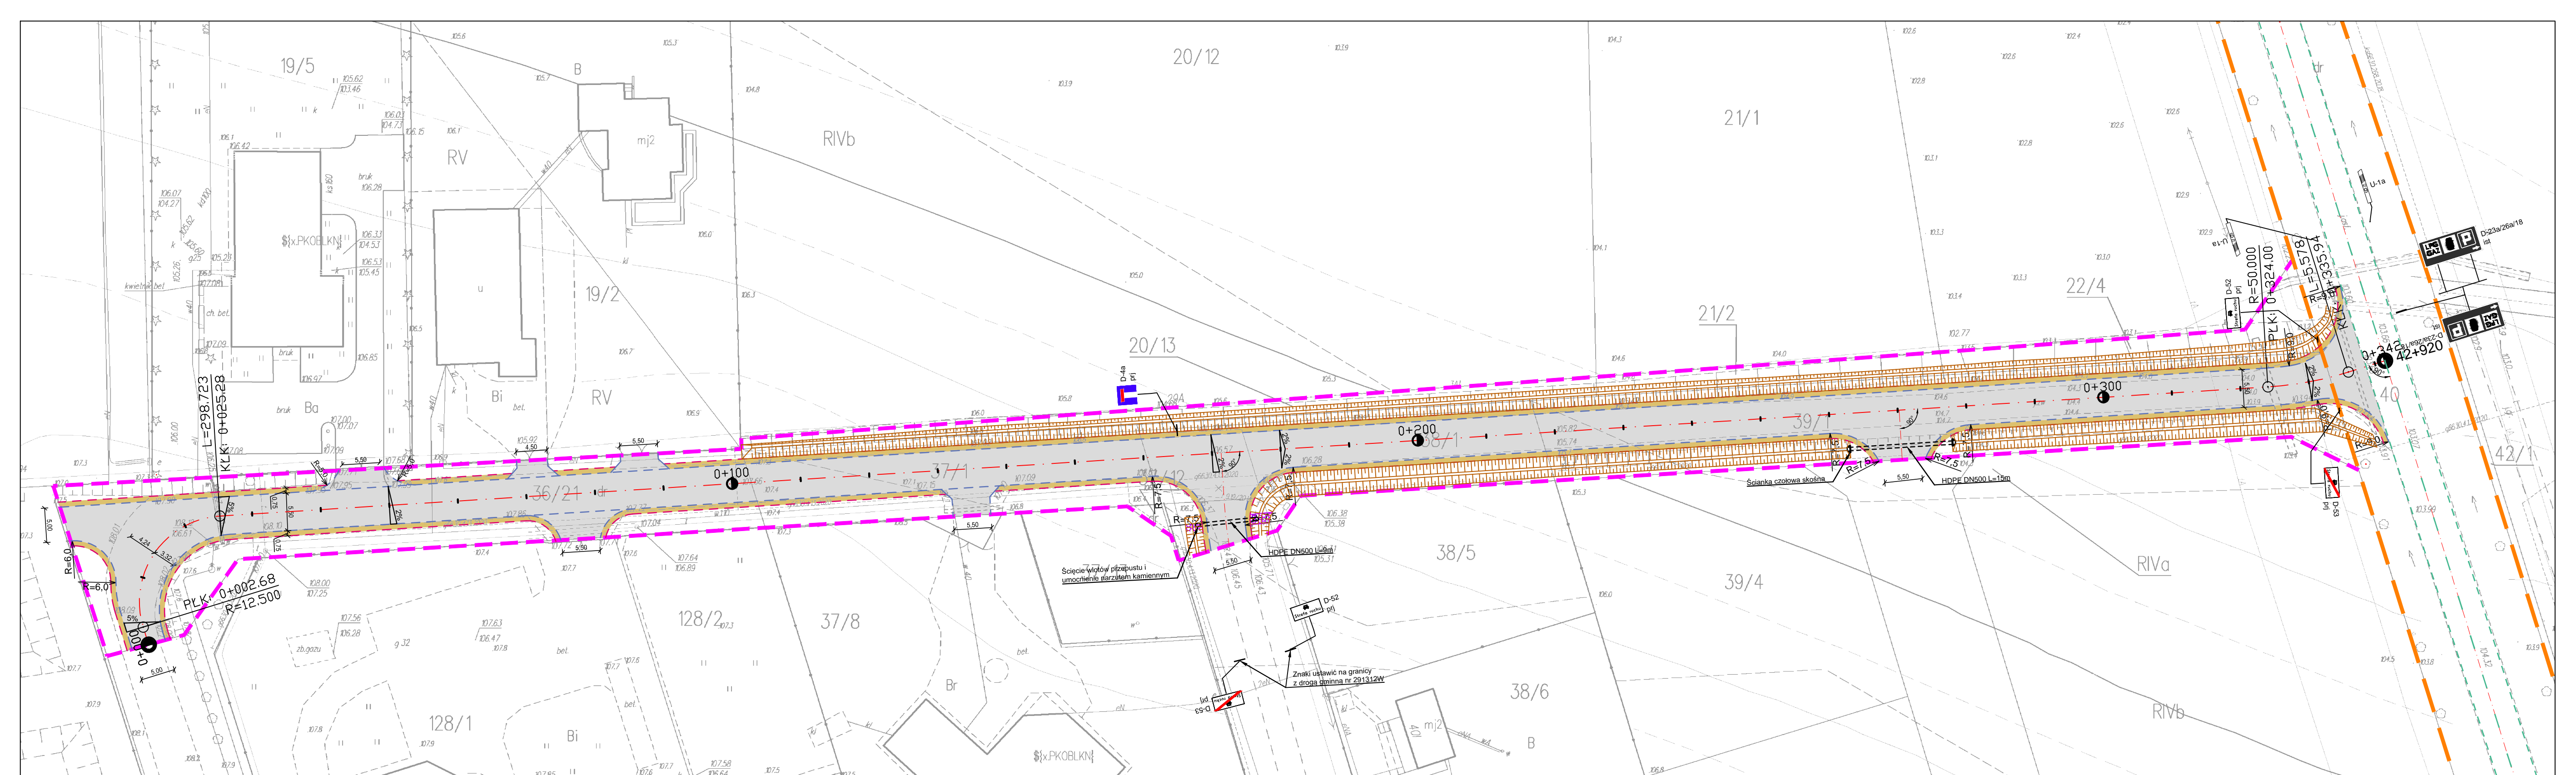

- Legenda:**
- - istniejące granice pasa drogi wojewódzkiej nr 559
 - - istniejące granice pasa drogi wewnętrznej
 - - projektowana krawędź jezdni
 - - projektowana krawędź pobocza
 - projektowana nawierzchnia jezdni
 - projektowana nawierzchnia poboczy
 - projektowane skarpy rowów
 - - istniejące oznakowanie poziome
 - - projektowane oznakowanie pionowe
 - - istniejące oznakowanie pionowe

Investor:		Wójt Gminy Stara Biała ul. Jana Kazimierza 1, 09-411 Biała	
Nazwa inwestycji:		Budowa drogi gminnej w m. Mańkowo	
Adres inwestycji:		Mańkowo	
Tytuł rysunku:		Plan sytuacyjny z stałą organizacją ruchu	
Stanowisko	Imię, nazwisko i nr uprawnień	Podpis	Data:
Projektant	Tomasz Piłat, MAZ0599/PWB/18		październik 2020
Sprawdzający			Skala Rys. nr
Specjalność:	drogowa	Stadium:	1:500 2