

IR.PP.6721.4.2020
IR.PP.6721.5.2020

OBWIESZCZENIE

Wójta Gminy Stara Biała

o przystąpieniu do sporządzenia miejscowych planów zagospodarowania przestrzennego oraz o przystąpieniu do sporządzenia prognoz oddziaływania na środowisko

Na podstawie art. 17 pkt 1 ustawy z dnia 27 marca 2003 r. o planowaniu i zagospodarowaniu przestrzennym (Dz. U. z 2020 r. poz. 293 z późn. zm.) oraz na podstawie art. 39 ust. 1 ustawy z dnia 3 października 2008 r. o udostępnianiu informacji o środowisku i jego ochronie, udziale społeczeństwa w ochronie środowiska oraz o ocenach oddziaływania na środowisko (Dz. U. z 2020 r. poz. 283 z późn. zm.) **zawiadamiam o podjęciu przez Radę Gminy Stara Biała uchwał:**

- **Nr 163/XVIII/20 z dnia 29 października 2020 r. w sprawie przystąpienia do sporządzenia miejscowego planu zagospodarowania przestrzennego dla fragmentu obrębu Maszewo Duże,**
- **Nr 164/XVIII/20 z dnia 29 października 2020 r. w sprawie przystąpienia do sporządzenia miejscowego planu zagospodarowania przestrzennego dla fragmentu obrębu Trzepowo Nowe.**

Jednocześnie zawiadamiam, iż w ramach przeprowadzania strategicznej oceny oddziaływania na środowisko dla projektów planów zostaną sporządzone prognozy oddziaływania na środowisko.

Każdy ma prawo składać wnioski do planu w terminie **do dnia 1 marca 2021 r.** Wnioski złożone po upływie wyznaczonego terminu zostaną pozostawione bez rozpatrzenia.

Wnioski mogą być wnoszone w formie pisemnej, w siedzibie Urzędu Gminy Stara Biała, ul. Jana Kazimierza 1, 09-411 Biała, oraz za pomocą środków komunikacji elektronicznej bez konieczności opatrywania ich podpisem elektronicznym na adres email: gmina@starabiala.pl.

Wnioski powinny zawierać imię i nazwisko lub nazwę jednostki organizacyjnej i adres składającego, ich przedmiot, oznaczenie nieruchomości oraz projektu planu, którego dotyczą.

Organem właściwym do rozpatrzenia wniosków jest Wójt Gminy Stara Biała.

Z niezbędną dokumentacją sprawy można zapoznać się w siedzibie Urzędu Gminy Stara Biała, ul. Jana Kazimierza 1, 09-411 Biała (Referat Inwestycji i Rozwoju, pok. nr 2) w godzinach pracy Urzędu (poniedziałek-piątek: 7⁰⁰-15⁰⁰, środa 8⁰⁰-16⁰⁰).

W związku z realizacją przez Wójta Gminy Stara Biała czynności, o których mowa w art. 17 ustawy z dnia 27 marca 2003 r. o planowaniu i zagospodarowaniu przestrzennym, zgodnie z art. 17a tej ustawy, informuję, że:

- administratorem danych osobowych przetwarzanych przez Urząd Gminy Stara Biała jest Wójt Gminy Stara Biała, ul. Jana Kazimierza 1, 09-411 Biała,
- klauzula informacyjna dotycząca przetwarzania danych osobowych dostępna jest w Biuletynie Informacji Publicznej (<https://bip.starabiala.pl>), stronie internetowej (<https://www.starabiala.pl/>) oraz w Urzędzie Gminy Stara Biała, ul. Jana Kazimierza 1, 09-411 Biała,
- prawo dostępu do informacji o źródle danych, z którego zostały zebrane, przysługuje, jeżeli nie wpływa na ochronę praw i wolności osoby, od której dane te pozyskano.

Wójt Gminy Stara Biała
/ - / Sławomir Wawrzyński



**UCHWAŁA NR 163/XVIII/20
RADY GMINY STARA BIAŁA**

z dnia 29 października 2020 r.

**w sprawie przystąpienia do sporządzenia miejscowego planu zagospodarowania
przestrzennego dla fragmentu obrębu Maszewo Duże**

Na podstawie art. 18 ust. 2 pkt 5 ustawy z dnia 8 marca 1990 r. o samorządzie gminnym (Dz. U. z 2020 r. poz. 713 i 1378) oraz art. 14 ust. 1 ustawy z dnia 27 marca 2003 r. o planowaniu i zagospodarowaniu przestrzennym (Dz. U. z 2020 r. poz. 293, 471, 782, 1086 i 1378) uchwała się, co następuje:

§ 1. Przystępuje się do sporządzenia miejscowego planu zagospodarowania przestrzennego dla fragmentu obrębu Maszewo Duże.

§ 2. Granice obszaru objętego projektem planu oznaczono na załączniku graficznym, stanowiącym integralną część niniejszej uchwały.

§ 3. Wykonanie uchwały powierza się Wójtowi Gminy.


§ 4. Uchwała wchodzi w życie z dniem podjęcia.

Przewodnicząca Rady

Małgorzata Edyta Lewandowska



RADCA PRAWNY
mgr Henryk Gastrzebski
147

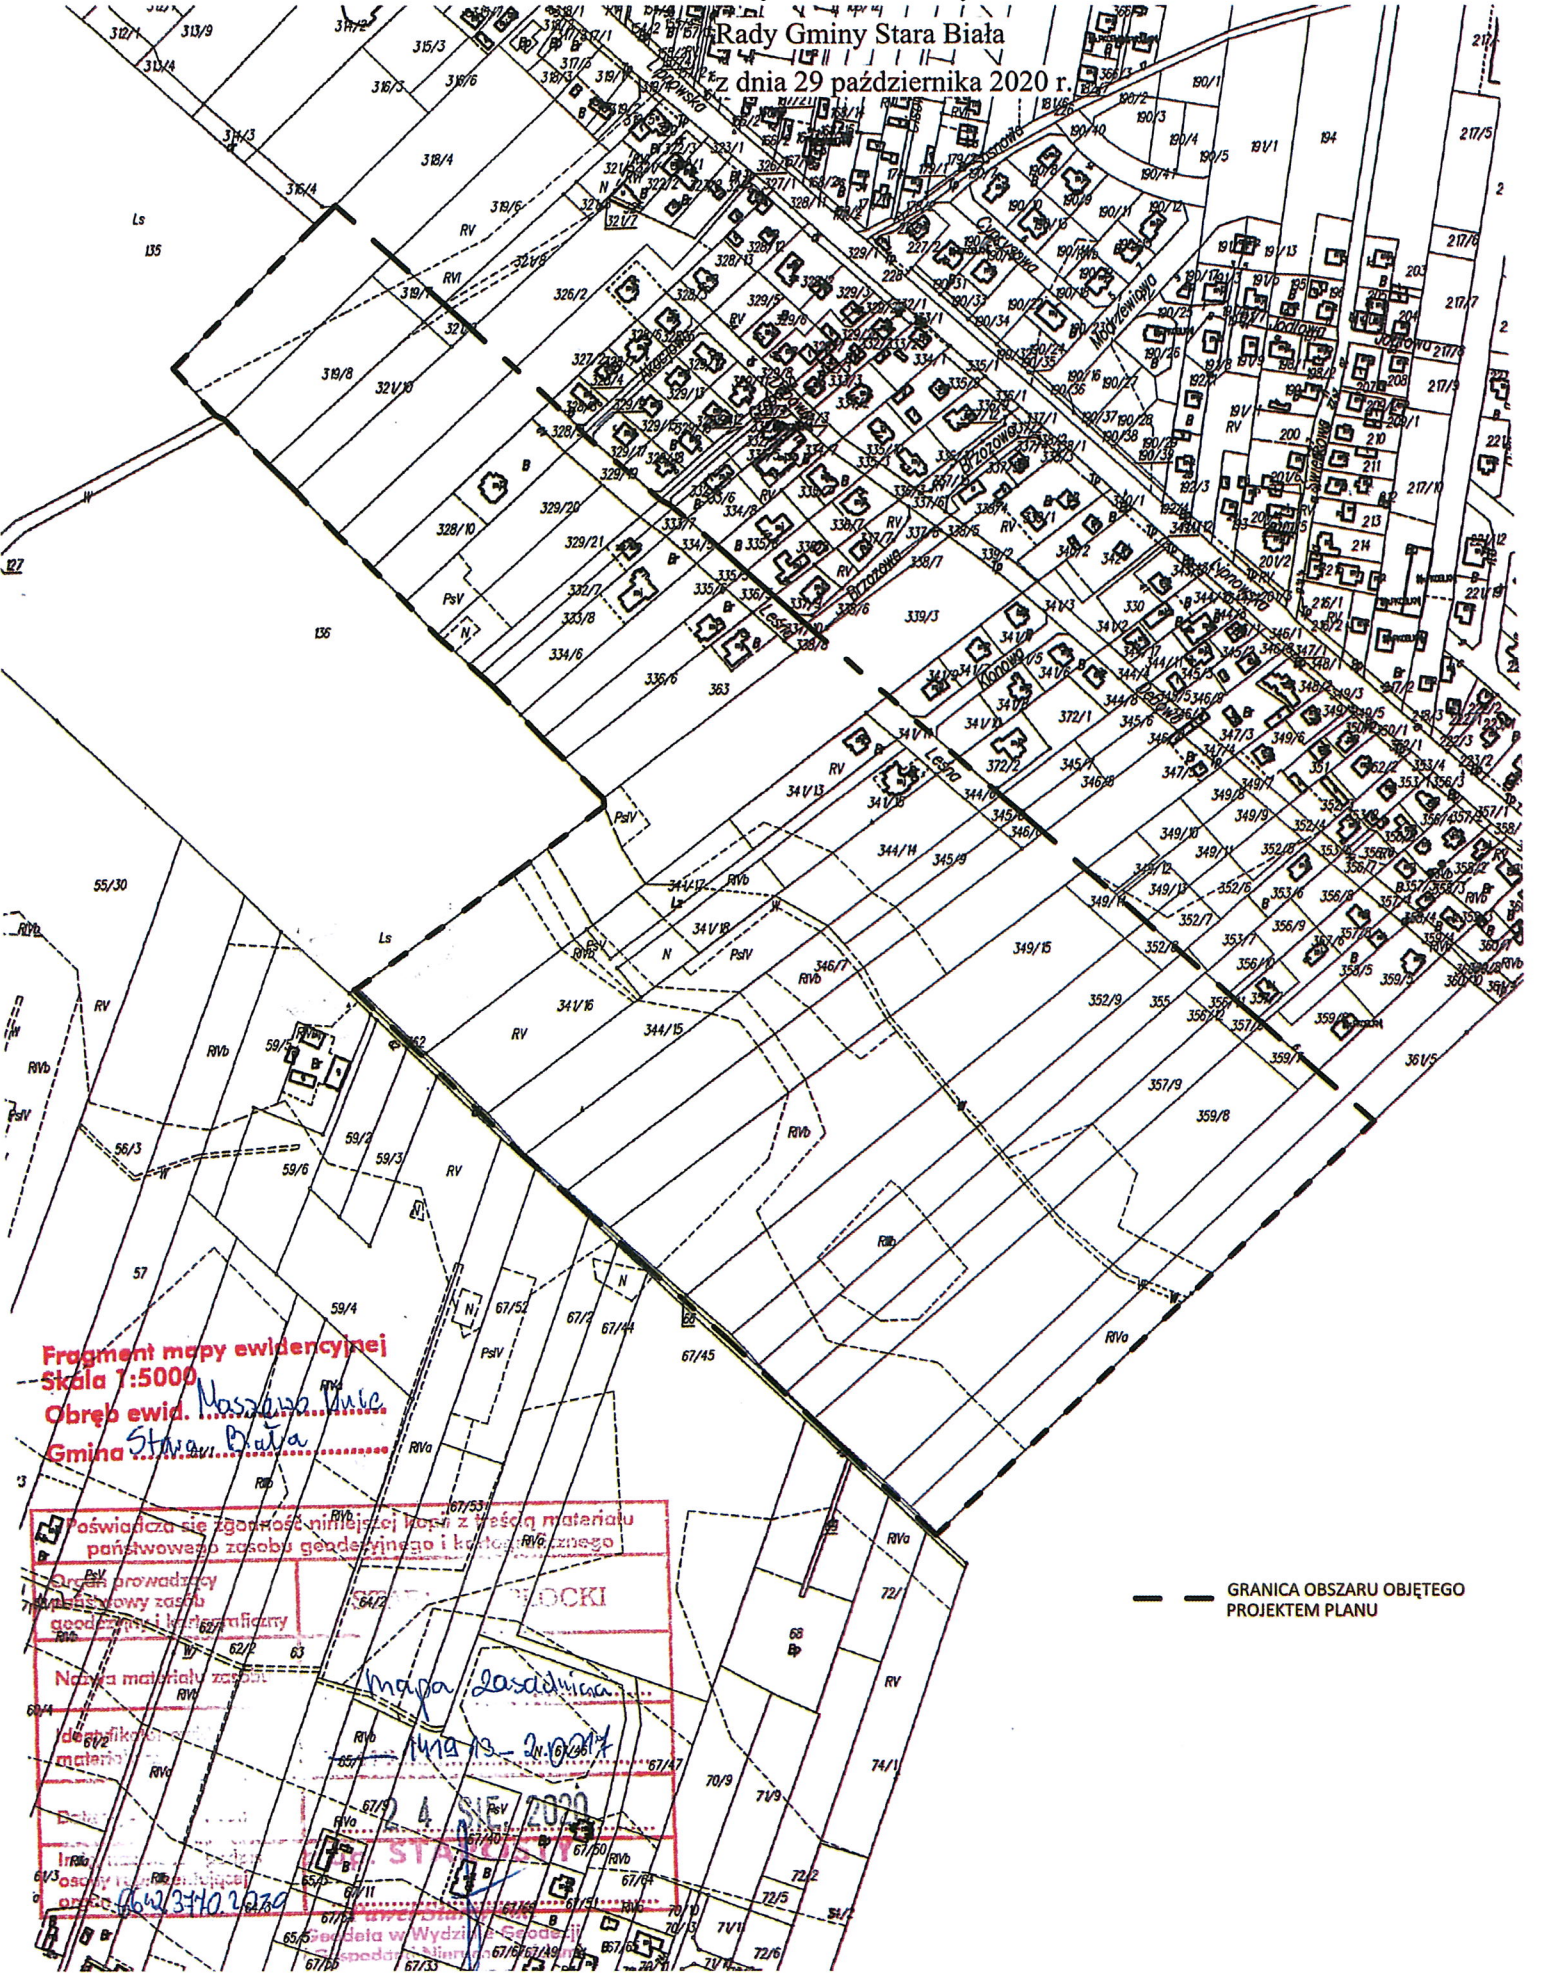

Fragment mapy ewidencyjnej
Skala 1:5000
Obręb ewid. *Naszego Wnie.*
Gmina *Stara Biała*

Poświadczam, że zgodność niniejszej kopii z treścią materiału państwowego zasobu geodezyjnego i kartograficznego

Maga Laszczak
19.10.2020

662/3110.2020

STACJA

— GRANICA OBSZARU OBJĘTEGO PROJEKTEM PLANU

**UCHWAŁA NR 164/XVIII/20
RADY GMINY STARA BIAŁA**

z dnia 29 października 2020 r.

**w sprawie przystąpienia do sporządzenia miejscowego planu zagospodarowania
przestrzennego dla fragmentu obrębu Trzepowo Nowe**

Na podstawie art. 18 ust. 2 pkt 5 ustawy z dnia 8 marca 1990 r. o samorządzie gminnym (Dz. U. z 2020 r. poz. 713 i 1378) oraz art. 14 ust. 1 ustawy z dnia 27 marca 2003 r. o planowaniu i zagospodarowaniu przestrzennym (Dz. U. z 2020 r. poz. 293, 471, 782, 1086 i 1378) uchwała się, co następuje:

§ 1. Przystępuje się do sporządzenia miejscowego planu zagospodarowania przestrzennego dla fragmentu obrębu Trzepowo Nowe.

§ 2. Granice obszaru objętego projektem planu oznaczono na załączniku graficznym, stanowiącym integralną część niniejszej uchwały.

§ 3. Wykonanie uchwały powierza się Wójtowi Gminy.


§ 4. Uchwała wchodzi w życie z dniem podjęcia.

Przewodnicząca Rady

Małgorzata Edyta Lewandowska



RADCA PRAWNY
mgr Henryk Jastrzębski
Wa-P-147

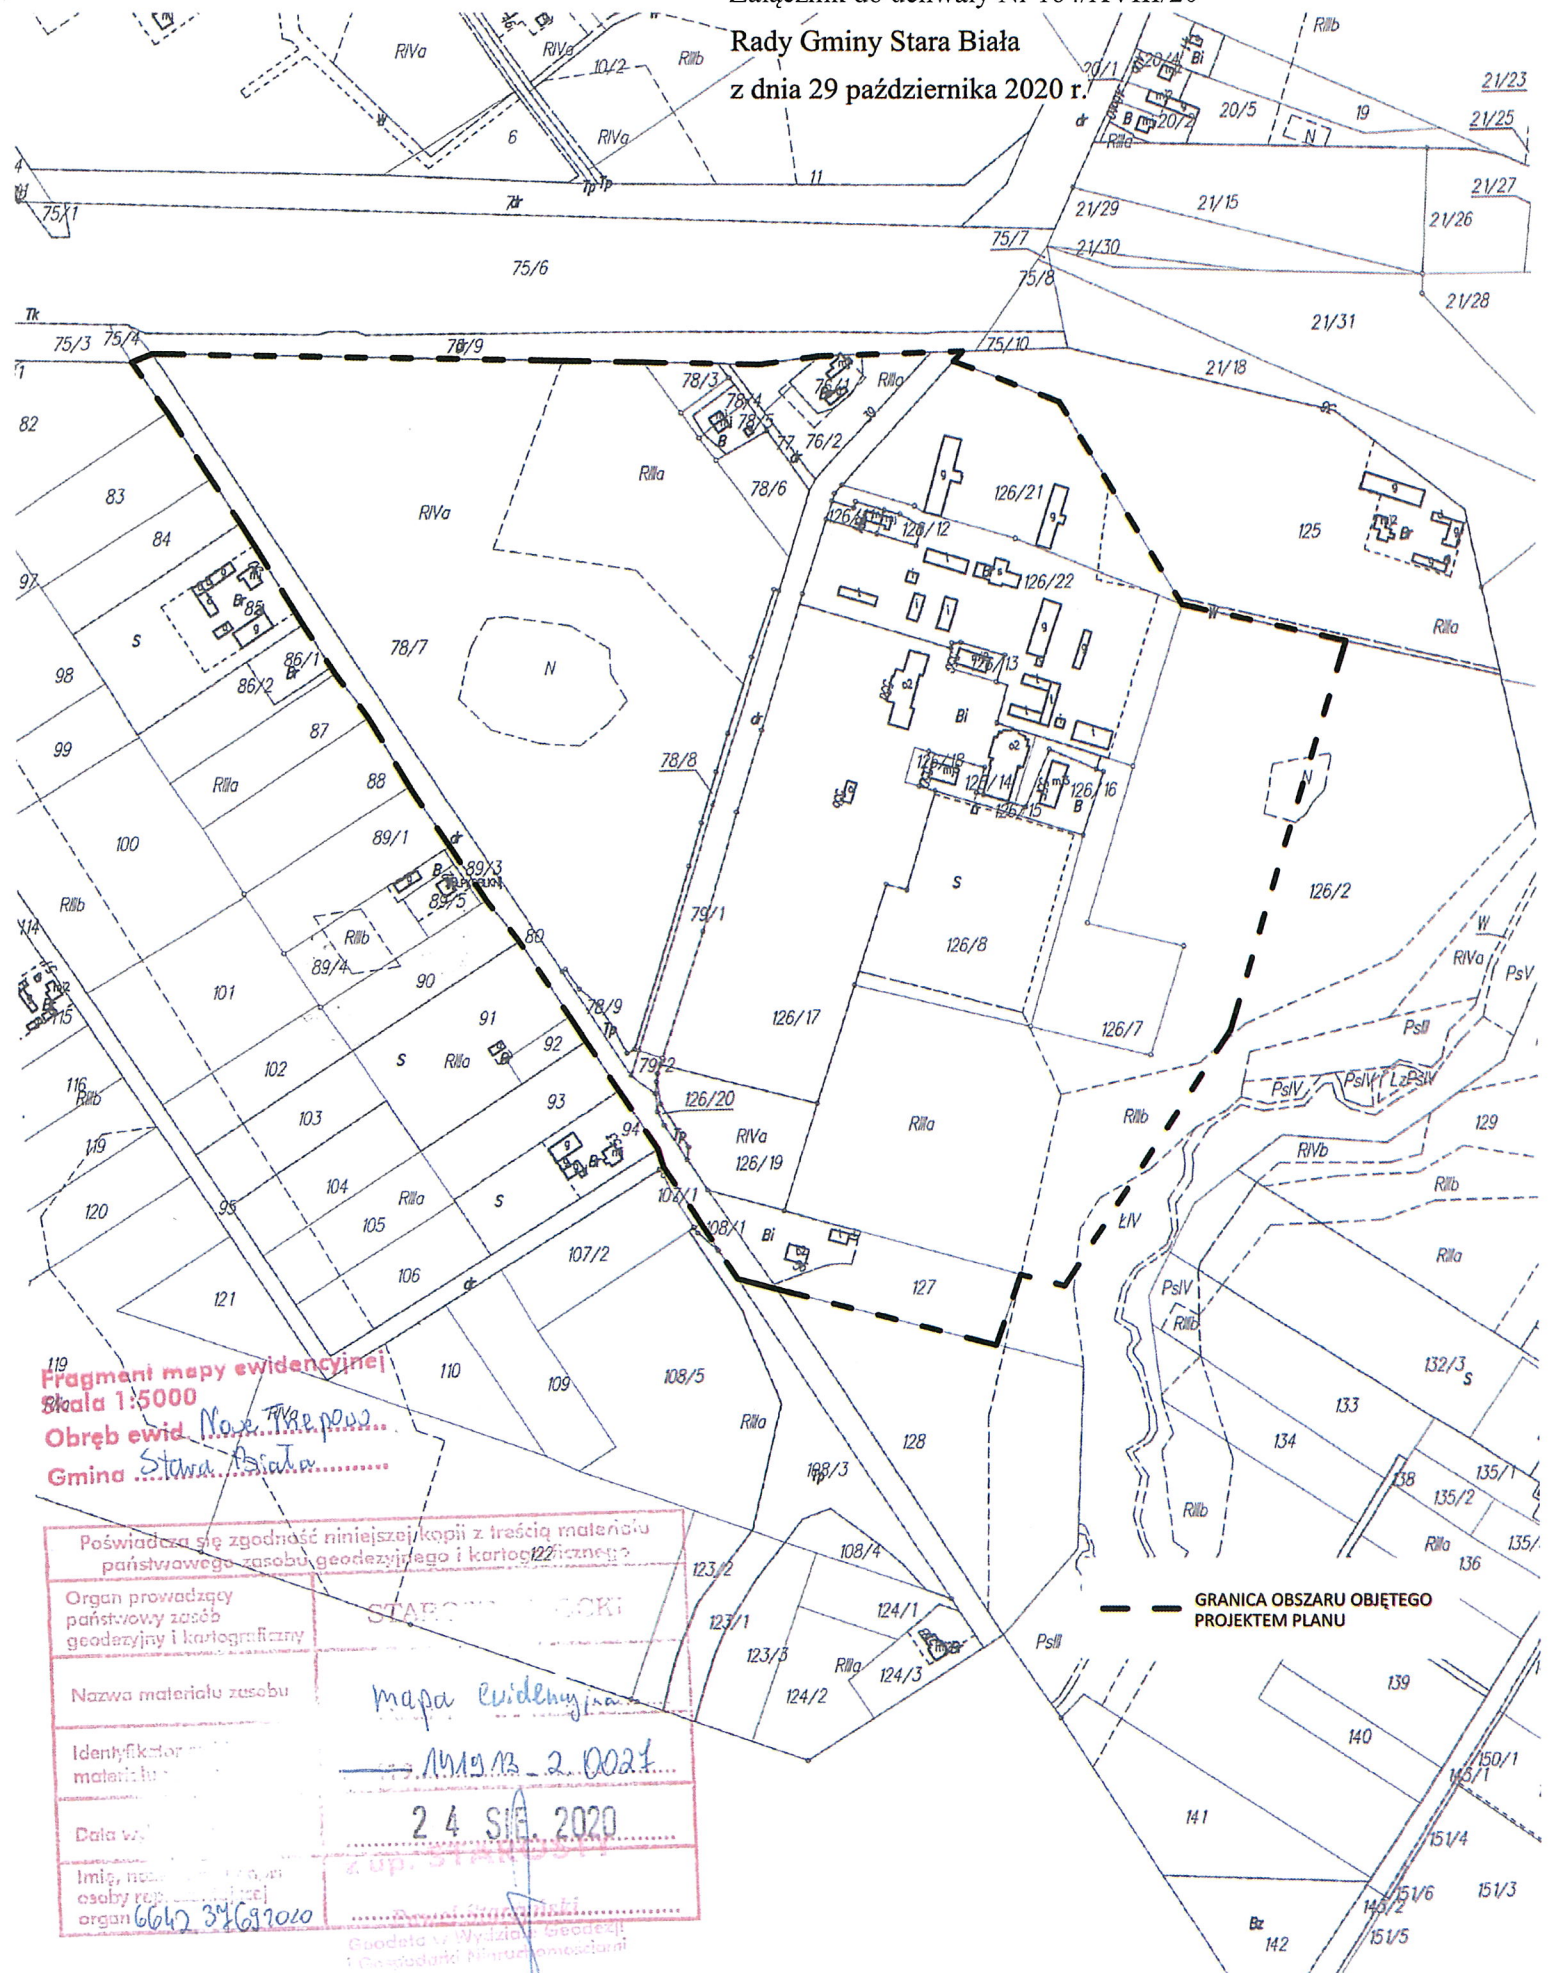

119
Fragm. mapy ewidencyjnej
Skala 1:5000
Obręb ewid. Noje. PKR. pos.
Gmina Stara Biała

GRANICA OBSZARU OBJĘTEGO
PROJEKTEM PLANU