


**SKRZYŃKA OŚWIETLENIA
ULICZNEGO
SOU PRZY ZŁĄCZU**

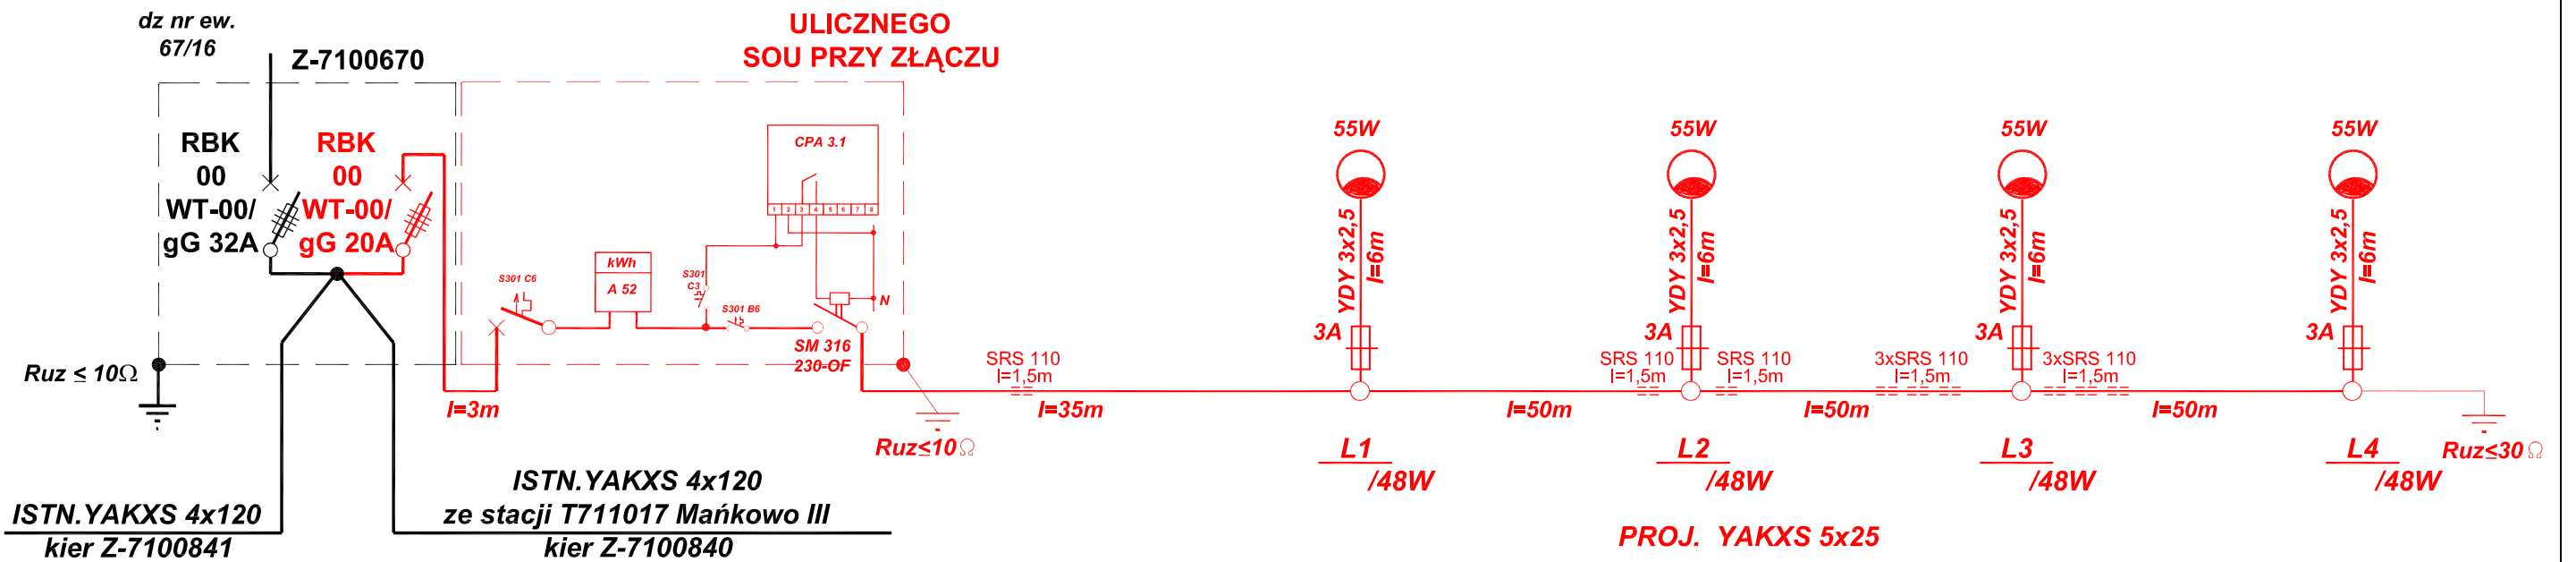

Pi=Po=0,2kW

Przedsiębiorstwo Wielobranżowe			
ELEKTROPLAN			
Schemat sieci oświetlenia ulicznego			
Projektował	mgr inż. M. Tomaszewski	Obiekt	Oświetlenie uliczne
Podpis		Adres	Mańkowo, dz. nr 67/16 i 67/17.
Skala	Data	Nr rys.	Investor
	Maj 2021	6-02	Gmina Stara Biała