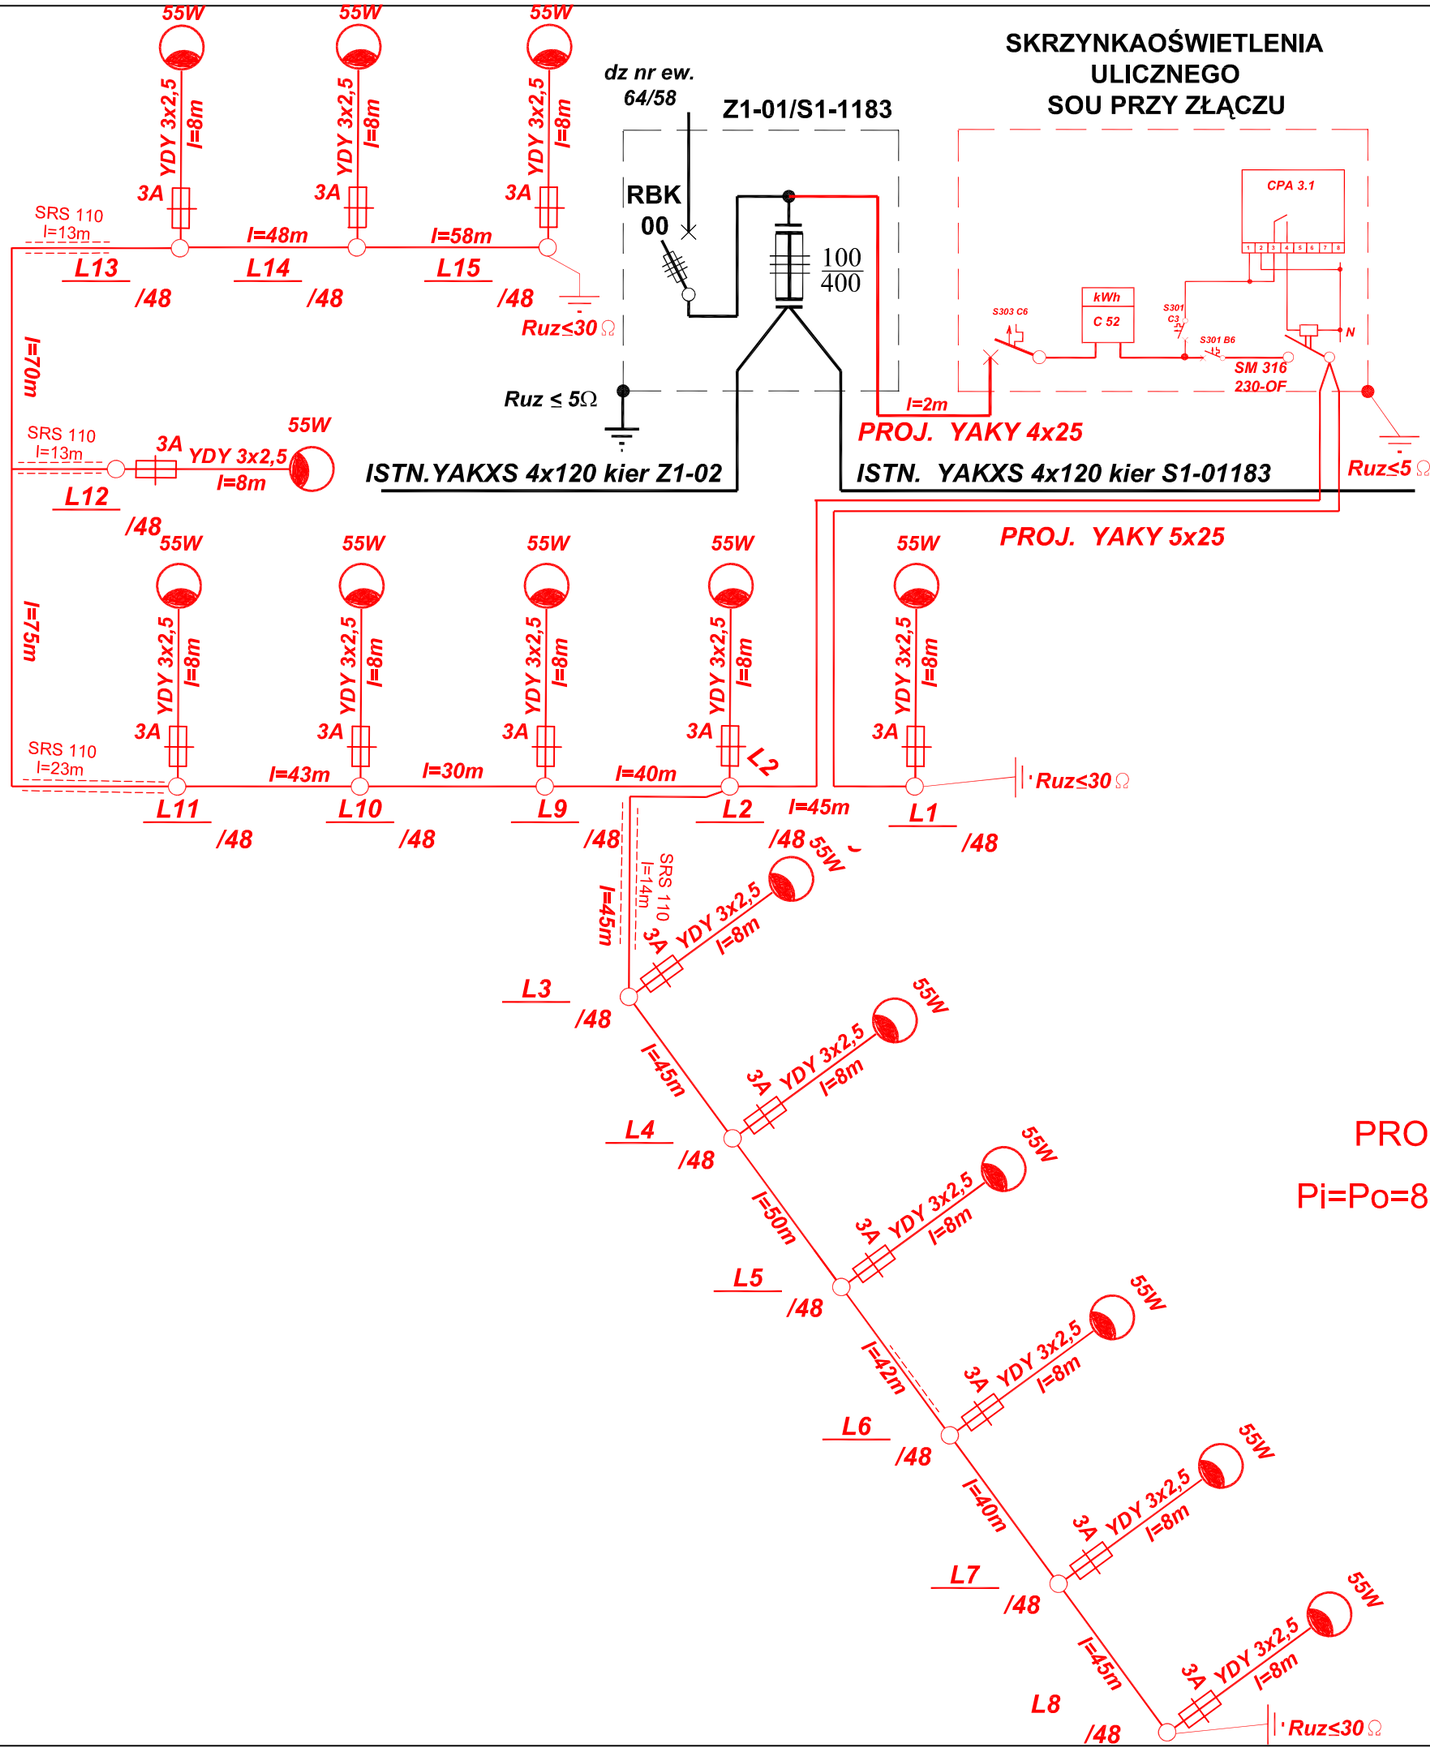

Przedsiębiorstwo Wielobranżowe

ELEKTROPLAN

Schemat sieci oświetlenia ulicznego

Projektował	mgr inż. M. Tomaszewski	Obiekt	Oświetlenie uliczne
Podpis		Adres	MASZEWO DUŻE, dz **64/68, /73, /53, /24, 65/40, /44, /46.**
Skala	Data / Nr rys.	Inwestor	
	Marzec 2021 / ***6-02***		***Gmina Stara Biała***