

PROJEKT BUDOWLANY

Obiekt: **Kablowa sieć oświetlenia terenu**

Zakres Opracowania: **Budowa kablowej sieci oświetlenia ulicznego
w liniach granicznych pasa drogowego drogi wojewódzkiej nr 559
w kilometrażu od 42km+458 do 42km+610**

Adres: **Mańkowo, dz. nr 125/2, 40, 23/11
oraz Srebrna dz. nr 67/1, 12/3
Obręb ewidencyjny 0016 Mańkowo
Obręb ewidencyjny 0024 PGR Srebrna
Jednostka ewidencyjna 141913_2 Stara Biała**

Załącznik do zgłoszenia robót budowlanych
z dnia 27.06.2019 r.
uzupełnionego w dniu
co do którego organ nie wniósł sprzeciwu
znak sprawy: WI-1.7843.13.106.2019.HG

Kategoria obiektu budowlanego: **XXVI**

Inwestor: **Gmina Stara Biała
ul. Jana Kazimierza 1
09-411 Biała**

z up. WOJEWODY MAZOWIECKIEGO

T. Muszyński
Tomasz Muszyński
Zastępca Kierownika
Oddziału Specjalistycznej
Administracji Architektoniczno-Budowlanej

Nr umowy: **IR.2151.24.2016 z dnia 11.06.2016**
Warunki Przyłączenia **P/16/051898**

Projektant:	Branża	Podpis
mgr inż. Stanisław Ćwirko-Godycki upr. 239/01/WŁ, nr ewid. ŁOD/IE/2232/02	elektryczna	<i>mgr inż. Stanisław Ćwirko-Godycki</i> mgr inż. Stanisław Ćwirko-Godycki upr. bud. do projektowania i kierowania robotami bez ograniczeń w zakresie sieci, instalacji i urządzeń elektrycznych i elektroenergetycznych nr upr. 239/01/WŁ, nr ewid. ŁOD/IE/2232/02
Sprawdzający:	Branża	Podpis
mgr inż. Sławomir Wochniak upr. 147/01/WŁ, nr ewid. ŁOD/IE/1284/02	elektryczna	<i>mgr inż. Sławomir Wochniak</i> mgr inż. Sławomir Wochniak upr. bud. do projektowania bez ograniczeń w zakresie sieci, instalacji i urządzeń elektrycznych i elektroenergetycznych nr upr. 147/01/WŁ, nr ewid. ŁOD/IE/1284/02

Czerwiec 2019

Płock, dnia 25.06.2019 r.

AB-II.6743.507.2019

ZAŚWIADCZENIE

o braku podstaw do wniesienia sprzeciwu

Na podstawie art. 30 ust. 5aa ustawy z dnia 7 lipca 1994 r. - *Prawo budowlane* (jednolity tekst Dz. U. z 2018 r. poz. 1202 z późn. zm.)

zaświadczam z urzędu,

o braku podstaw do wniesienia sprzeciwu do przedmiotu zgłoszenia z dnia 21.05.2019 r., uzupełnionego w trybie art. 64 §2 i art. 122 c § 2 Kpa w dniu 06.05.2019r. przez Pana Stanisława Ćwirko-Godyckiego, pełnomocnika Gminy Stara Biała, zamiaru budowy kablowej sieci oświetlenia ulicznego oraz lamp ulicznych i szafki oświetleniowej na działkach nr ewid.: 20/12, 20/5, 16/1 w miejscowości Mańkowo, obręb 0016 Mańkowo, gm. Stara Biała w pow. płockim

Pouczenie:

Organ administracji architektoniczno-budowlanej może z urzędu, przed upływem terminu 21 dni od dokonania zgłoszenia, wydać zaświadczenie o braku podstaw do wniesienia sprzeciwu. Wydanie zaświadczenia wyłącza możliwość wniesienia sprzeciwu, o którym mowa w art. 30 ust. 6 i 7 Prawa budowlanego oraz uprawnia inwestora do rozpoczęcia robót budowlanych.

z up. STAROSTY
inż. Agnieszka Kołodziejska
Kierownik Referatu Gospodarki Przestrzennej
w Wydziale Architektury i Budownictwa

Otrzymują:

1. Gmina Stara Biała – pełnomocnik Pan Stanisław Ćwirko-Godycki
2. AB-II a/a EM

Projekt zawiera

Strona tytułowa	
Spis zawartości projektu	1
Oświadczenie projektanta	2
Zaświadczenie o przynależności do Izby Inżynierów Budownictwa	4
Warunki przyłączenia	8
Informacja dotycząca bezpieczeństwa i ochrony zdrowia	11
Charakterystyka projektowanych urządzeń	13
Opis techniczny	15
Rysunki :	
Nr E-01 Projekt zagospodarowania terenu w skali 1 : 500	18
Nr E-02 Schemat projektowanej sieci	19
Decyzja o ustaleniu lokalizacji inwestycji celu publicznego	20
Opinia (zgoda) z Mazowieckiego Zarządu Dróg Wojewódzkich w Warszawie	25
Protokół z narady koordynacyjnej	27
Decyzja drogowa z Zarządu Dróg Powiatowych w Płocku	32
Oświadczenie prywatnego właściciela gruntów	34
Wypis z rejestru gruntów	36

Stanisław Ćwirko-Godycki

(imię i nazwisko)

99-300

Kutno

(kod pocztowy) (miejscowość)

Peowiacka 11

(ulica)

605 40 77 78

(telefon kontaktowy)

Płock, dnia 12.06.2019r.

(data)

OŚWIADCZENIE

W świetle art. 20 ust. 4 ustawy z dnia 7 lipca 1994 roku – Prawo budowlane (Dz. U. poz.1332 z 2017r z późniejszymi zmianami), składam niniejsze oświadczenie jako projektant* / sprawdzający* projektu budowlanego zamierzenia budowlanego pod nazwą:

Budowa kablowej sieci oświetlenia ulicznego w liniach granicznych pasa drogowego drogi wojewódzkiej nr 559 w kilometrażu od 42km+458 do 42km+610

zlokalizowaną w

Mańkowo, Srebrna

gmina:

Stara Biała

na działce (działkach)*o

nr ewidencyjnym gruntu Mańkowo 125/2, 40, 23/11, Srebrna 67/1, 12/3

o sporządzeniu projektu budowlanego, zgodnie z obowiązującymi przepisami oraz zasadami wiedzy technicznej.

Projekt budowlany został zaprojektowany* / sprawdzony* na podstawie posiadanych uprawnień budowlanych w specjalności:

inst. elektryczne

mgr inż. Stanisław Ćwirko-Godycki
upr. bud. do projektowania i kierowania robotami bez
ograniczeń w zakresie sieci, instalacji
i urządzeń elektrycznych i elektroenergetycznych
nr upr. 239/01/2017 nr ewid. ŁOD/1E/2232/02
(pieczęć i podpis)

Do przedmiotowego projektu budowlanego została, zgodnie z art.20 ust. 1 pkt.1b, sporządzona informacja dotycząca bezpieczeństwa i ochrony zdrowia ze względu na specyfikę projektowanego obiektu budowlanego, uwzględniana **w planie bezpieczeństwa i ochrony zdrowia** zgodnie z art.21a ust.1 ustawy z dnia 7 lipca 1994 roku Prawo budowlane (Dz.U. poz. 1409 z 2013r późniejszymi zmianami) spełniająca wymagania rozporządzenia Ministra infrastruktury z dnia 23 czerwca 2003 roku (Dz.U. Nr 120, poz.1126 z 2003 roku) w sprawie informacji dotyczącej bezpieczeństwa i ochrony zdrowia oraz planu bezpieczeństwa i ochrony zdrowia.**

mgr inż. Stanisław Ćwirko-Godycki
upr. bud. do projektowania i kierowania robotami bez
ograniczeń w zakresie sieci, instalacji
i urządzeń elektrycznych i elektroenergetycznych
nr upr. 239/01/2017 nr ewid. ŁOD/1E/2232/02

(pieczęć i podpis projektanta)

* niepotrzebne skreślić

** wypełnia projektant zapewniających wzajemne skoordynowanie techniczne opracowań projektowych osób biorących udział w opracowaniu projektu budowlanego

Sławomir Wochniak

(imię i nazwisko)

92-534

Łódź

(kod pocztowy) (miejscowość)

Adwentowicza 7/28

(ulica)

(telefon kontaktowy)

Łódź, dnia 12.06.2019r.

(data)

OŚWIADCZENIE

W świetle art. 20 ust. 4 ustawy z dnia 7 lipca 1994 roku – Prawo budowlane (Dz. U. poz.1332 z 2017r z późniejszymi zmianami), składam niniejsze oświadczenie jako projektant* / sprawdzający* projektu budowlanego zamierzenia budowlanego pod nazwą:

Budowa kablowej sieci oświetlenia ulicznego w liniach granicznych pasa drogowego drogi wojewódzkiej nr 559 w kilometrażu od 42km+458 do 42km+610

zlokalizowaną w

Mańkowo, Srebrna

gmina:

Stara Biała

na działce (działkach)*o

nr ewidencyjnym gruntu Mańkowo 125/2, 40, 23/11, Srebrna 67/1, 12/3

o sporządzeniu projektu budowlanego, zgodnie z obowiązującymi przepisami oraz zasadami wiedzy technicznej.

Projekt budowlany został zaprojektowany* / sprawdzony* na podstawie posiadanych uprawnień budowlanych w specjalności:

inst. elektryczne

mgr inż. Sławomir Wochniak

upr. bud. do projektowania bez
ograniczeń w zakresie sieci, instalacji
i urządzeń elektrycznych i elektroenergetycznych
nr upr. 147/01/WŁ nr ewid. ŁÓD/1E/1284/02
(pieczęć i podpis)


Do przedmiotowego projektu budowlanego została, zgodnie z art.20 ust. 1 pkt.1b, sporządzona informacja dotycząca bezpieczeństwa i ochrony zdrowia ze względu na specyfikę projektowanego obiektu budowlanego, uwzględniana w **planie bezpieczeństwa i ochrony zdrowia** zgodnie z art.21a ust.1 ustawy z dnia 7 lipca 1994 roku Prawo budowlane (Dz.U. poz. 1409 z 2013r późniejszymi zmianami) spełniająca wymagania rozporządzenia Ministra infrastruktury z dnia 23 czerwca 2003 roku (Dz.U. Nr 120, poz.1126 z 2003 roku) w sprawie informacji dotyczącej bezpieczeństwa i ochrony zdrowia oraz planu bezpieczeństwa i ochrony zdrowia.**

mgr inż. Sławomir Wochniak

upr. bud. do projektowania bez
ograniczeń w zakresie sieci, instalacji
i urządzeń elektrycznych i elektroenergetycznych
nr upr. 147/01/WŁ nr ewid. ŁÓD/1E/1284/02
(pieczęć i podpis projektanta)

* niepotrzebne skreślić

** wypełnia projektant zapewniających wzajemne skoordynowanie techniczne opracowań projektowych osób biorących udział w opracowaniu projektu budowlanego

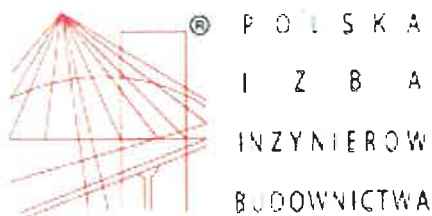

Zaświadczenie

o numerze weryfikacyjnym:

ŁOD-FXE-MDZ-YR9 *

Pan Stanisław ĆWIRKO-GODYCKI o numerze ewidencyjnym ŁOD/IE/2232/02

adres zamieszkania ul. Peowiacka 11, 99-300 Kutno

jest członkiem Łódzkiej Okręgowej Izby Inżynierów Budownictwa i posiada wymagane ubezpieczenie od odpowiedzialności cywilnej.

Niniejsze zaświadczenie jest ważne od 2019-01-01 do 2019-12-31.

Zaświadczenie zostało wygenerowane elektronicznie i opatrzone bezpiecznym podpisem elektronicznym weryfikowanym przy pomocy ważnego kwalifikowanego certyfikatu w dniu 2018-12-12 roku przez:

Barbara Malec, Przewodniczący Rady Łódzkiej Okręgowej Izby Inżynierów Budownictwa.

(Zgodnie art. 5 ust 2 ustawy z dnia 18 września 2001 r. o podpisie elektronicznym (Dz. U. 2001 Nr 130 poz. 1450) dane w postaci elektronicznej opatrzone bezpiecznym podpisem elektronicznym weryfikowanym przy pomocy ważnego kwalifikowanego certyfikatu są równoważne pod względem skutków prawnych dokumentom opatrzonym podpisami własnoręcznymi.)

* Weryfikację poprawności danych w niniejszym zaświadczeniu można sprawdzić za pomocą numeru weryfikacyjnego zaświadczenia na stronie Polskiej Izby Inżynierów Budownictwa www.piib.org.pl lub kontaktując się z biurem właściwej Okręgowej Izby Inżynierów Budownictwa.



Łódź, dnia 19.11.2001r.

Łódzki Urząd Wojewódzki
w Łodzi

GP.U.7131.1.239/01

GP.U.7132.1.239/01

DECYZJA

Na podstawie art. 13 ust. 1 pkt 1 i 2, art. 14 ust. 1 pkt 5 ustawy z dnia 7 lipca 1994r. Prawo budowlane (tekst jedn. Dz.U. Nr 106 z 2000r., poz. 1126), oraz § 9 ust. 1 rozporządzenia Ministra Gospodarki Przestrzennej i Budownictwa z dnia 30 grudnia 1994r. w sprawie samodzielnych funkcji technicznych w budownictwie (Dz.U. z 1995r. Nr 8, poz. 38), po ustaleniu na podstawie złożonych dokumentów, że spełnione zostały warunki w zakresie przygotowania zawodowego niezbędnego do uzyskania uprawnień budowlanych oraz po złożeniu w dniach 6 i 9 listopada 2001r. egzaminu na uprawnienia budowlane z wynikiem pozytywnym

nadaje

Panu Stanisławowi Ćwirko-Godyckiemu
mgr inż. elektrykowi
ur. 12 kwietnia 1970r. w Kutnie

UPRAWNIENIA BUDOWLANE
Nr ewid. 239/01/WŁ

**DO PROJEKTOWANIA I KIEROWANIA ROBOTAMI BUDOWLANYMI
BEZ OGRANICZEŃ W SPECJALNOŚCI INSTALACYJNEJ**

w zakresie :

sieci, instalacji i urządzeń elektrycznych i elektroenergetycznych

Od niniejszej decyzji służy odwołanie do Głównego Inspektora Nadzoru Budowlanego, za pośrednictwem Wojewody, w terminie czternastu dni od dnia jej doręczenia.

Otrzymują:


- 1) Stanisław Ćwirko-Godycki
ul. Peowiacka 11
99-300 Kutno
- 2) Główny Inspektor Nadzoru Budowlanego
w Warszawie
- 3) a/a.

Z up. WOJEWODY

mgr inż. Wojciech Kuś
Dyrektor
Wydziału Gospodarki Przestrzennej,
Budownictwa i Komunikacji

**ZA ZGODNOŚĆ
Z ORYGINAŁEM**

mgr inż. Stanisław Ćwirko-Godycki
upr. bud. do projektowania i kierowania robotami bez
ograniczeń w zakresie sieci, instalacji
i urządzeń elektroenergetycznych
nr upr. 239/01/WŁ nr ewid. ŁÓD/1E/2232/02

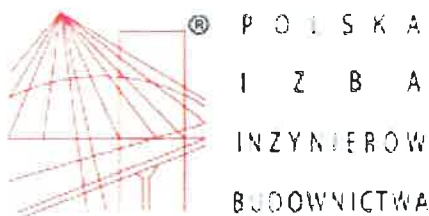

Zaświadczenie

o numerze weryfikacyjnym:

ŁOD-Q7E-UXG-IGG *

Pan Sławomir WOCHNIAK o numerze ewidencyjnym ŁOD/IE/1284/02
adres zamieszkania ul. Adwentowicza 7 m. 28, 92-534 Łódź
jest członkiem Łódzkiej Okręgowej Izby Inżynierów Budownictwa i posiada wymagane
ubezpieczenie od odpowiedzialności cywilnej.
Niniejsze zaświadczenie jest ważne od 2019-01-01 do 2019-12-31.

Zaświadczenie zostało wygenerowane elektronicznie i opatrzone bezpiecznym podpisem elektronicznym
weryfikowanym przy pomocy ważnego kwalifikowanego certyfikatu w dniu 2018-12-05 roku przez:

Barbara Malec, Przewodniczący Rady Łódzkiej Okręgowej Izby Inżynierów Budownictwa.

(Zgodnie art. 5 ust 2 ustawy z dnia 18 września 2001 r. o podpisie elektronicznym (Dz. U. 2001 Nr 130 poz. 1450) dane w postaci elektronicznej opatrzone bezpiecznym podpisem elektronicznym weryfikowanym przy pomocy ważnego kwalifikowanego certyfikatu są równoważne pod względem skutków prawnych dokumentom opatrzonym podpisami własnoręcznymi.)

* Weryfikację poprawności danych w niniejszym zaświadczeniu można sprawdzić za pomocą numeru weryfikacyjnego zaświadczenia na stronie Polskiej Izby Inżynierów Budownictwa www.piib.org.pl lub kontaktując się z biurem właściwej Okręgowej Izby Inżynierów Budownictwa.



Lódź, dnia 19.11.2001r.

Łódzki Urząd Wojewódzki
w Łodzi
GP.U.7131.I.147/01

DECYZJA

Na podstawie art. 13 ust.1 pkt 1, art. 14 ust. 1 pkt 5 ustawy z dnia 7 lipca 1994r. Prawo budowlane (tekst jedn. Dz.U. Nr 106 z 2000r., poz. 1126) oraz § 9 ust. 1 rozporządzenia Ministra Gospodarki Przestrzennej i Budownictwa z dnia 30 grudnia 1994r. w sprawie samodzielnych funkcji technicznych w budownictwie (Dz.U. z 1995r. Nr 8, poz. 38), po ustaleniu na podstawie złożonych dokumentów, że spełnione zostały warunki w zakresie przygotowania zawodowego niezbędnego do uzyskania uprawnień budowlanych oraz po złożeniu w dniach 6 i 9 listopada 2001r. egzaminu na uprawnienia budowlane z wynikiem pozytywnym

n a d a j ę

Panu Sławomirowi Kazimierzowi Wochniakowi
mgr inż. elektrykowi
ur. 25 marca 1966r. w Nowym Mieście

UPRAWNIENIA BUDOWLANE Nr ewid. 147/01/WŁ

DO PROJEKTOWANIA BEZ OGRANICZEŃ W SPECJALNOŚCI INSTALACYJNEJ

w zakresie :
sieci, instalacji i urządzeń elektrycznych i elektroenergetycznych

Od niniejszej decyzji służy odwołanie do Głównego Inspektora Nadzoru Budowlanego, za pośrednictwem Wojewody, w terminie czternastu dni od dnia jej doręczenia.

Otrzymują:

- 1) Sławomir Wochniak
ul. Adwentowicza 7 m. 28
92-524 Łódź
- 2) Główny Inspektor Nadzoru
Budowlanego w Warszawie
- 3) a/a.



90-926 ŁÓDŹ, ul. Piotrkowska 104
tel. (+48 42) 632 50 10, fax (+48 42) 636 52 76

**ZA ZGODNOŚĆ
Z ORYGINAŁEM**

mgr inż. Stanisław Gwirko-Godycki
upr. bud. do projektowania i kierowania robotami bez
ograniczeń w zakresie instalacji
i urządzeń elektrycznych i elektroenergetycznych
nr upr. 239/01/WŁ w ewid. ŁÓD/IE/2232/02

Numer P/16/051898

Miejscowość Płock

Data 17-10-2016

WARUNKI PRZYŁĄCZENIA

DO SIECI ELEKTROENERGETYCZNEJ ENERGA-OPERATOR SA

Oddział w Płocku

1. Przyłączany obiekt:
Nazwa: kablowa linia oświetlenia ulicznego
Adres (Nr działki): Mańkowo
gm. Stara Biała, działka numer Mańkowo Wyszyna-Mańkowo 0016
2. Grupa przyłączeniowa: V
3. Moc przyłączeniowa: 0.5 kW
4. Miejsce przyłączenia:
GPZ - Maszewo [0005]
Linia 15 kV Brudzeń [0005/21]
Stacja SN/nn Wyszyna II [S1-00873]
Obwód nn Wyszyna II [S1-00873/01]
Obiekt Obwód [nN] Wyszyna II [S1-00873/01]
Słup linii nN 0,4kV
5. Miejsce dostarczania energii elektrycznej:
zaciski prądowe na listwie zaciskowej w szafce pomiarowej na wyjściu przewodów w kierunku instalacji odbiorcy;
6. Rodzaj przyłącza: kablowe
- 7.1. Zakres inwestycji realizowanych przez ENERGA-OPERATOR SA
- 7.1.1. Urządzenia WN i SN:
- bez zmian
- 7.1.2. Stacja transformatorowa:
Po realizacji przyłączenia sprawdzić/dostosować wielkość zabezpieczeń w stacji na obwodzie;
- 7.1.3. Urządzenia nn:
Wybudować przyłącze kablowe 0,4kV typu YAKXS o przekroju 4x25mm² od słupa linii napowietrznej 0,4kV do zintegrowanego złącza kablowo - pomiarowego, które należy usytuować przy projektowanej szafce sterowniczej.
- 7.1.4. Wyposażenie urządzeń, instalacji lub sieci, niezbędne do współpracy z siecią, do której instalacje lub sieci są przyłączane:
-
- 7.1.5. Zabezpieczenie sieci przed zakłóceniami elektrycznymi powodowanymi przez urządzenia, instalacje lub sieci wnioskodawcy:
-
- 7.1.6. Dostosowanie przyłączanych urządzeń, instalacji lub sieci do systemów sterowania dyspozytorskiego:
- podmiotów grupy V zgodnie z instrukcją Przedsiębiorstwa Energetycznego
- 7.1.7. Demontaże:
-
- 7.2. Zakres inwestycji realizowanych przez Podmiot Przyłączany:
- Odbiorca wykona instalację przyłączaną w obiekcie przyłączanym do poboru mocy, od miejsca rozgraniczenia własności stron
- Wykonanie tych czynności powinno zostać potwierdzone w "Oświadczeniu o gotowości instalacji przyłączanej"
- Instalację odbiorczą należy wykonać w układzie TN-C-S. Zastosowane wyłączniki przeciwporażeniowe różnicowo-prądowe winny być o działaniu bezpośrednim i czułości do 30 mA.
- wykonać instalację odbiorczą zgodnie z wiedzą techniczną i obowiązującymi przepisami. Od miejsca dostarczania energii elektrycznej należy stosować materiały i urządzenia dopuszczone do stosowania na terenie Rzeczypospolitej Polskiej
- jako uziomy instalacji elektrycznej należy wykorzystywać metalowe konstrukcje budynków, inne metalowe elementy umieszczone w fundamentach stanowiące sztuczny uziom fundamentów, zbrojenia fundamentów i ścian oraz przewodzące prąd instalacje wodociągowe pod warunkiem uzyskania zgody jednostki eksploatującej sieć wodociagową
- w instalacjach elektrycznych należy stosować urządzenia ochrony przeciwprzepięciowej. Sposób i miejsce instalowania zgodnie oraz rezystancje uziemień urządzeń ochrony przeciwprzepięciowej stosować zgodnie z wiedzą techniczną i przepisami budowy.
8. Wymagany stopień skompensowania mocy biernej: $\text{tg } \varphi \leq 0.4$

9. Wymagania dotyczące układu pomiarowo-rozliczeniowego i systemu pomiarowo-rozliczeniowego:
- 9.1. Miejsce zainstalowania:
w części pomiarowej złącza kablowo-pomiarowego
- 9.2. Rodzaj i prąd znamionowy oraz miejsce usytuowania zabezpieczenia przedlicznikowego / głównego:
wyłącznik nadmiarowo - prądowy bez członu zwarciovego (ogranicznik mocy) o prądzie znamionowym 10 A, zainstalowane w części pomiarowej złącza kablowo-pomiarowego
- 9.3. Sposób pomiaru: bezpośredni
- 9.4. Liczniki: 1-fazowy energii elektrycznej czynnej;
a) układ pomiarowy zainstalować na napięciu przyłączenia
b) licznik energii elektrycznej powinien umożliwiać jednokierunkowy pomiar energii czynnej i dwukierunkowy pomiar energii biernej z rejestracją profili obciążenia
c) licznik energii elektrycznej w układzie pomiarowo-rozliczeniowym powinien mieć klasę dokładności nie gorszą niż 2 dla energii czynnej i nie gorszą niż 3 dla energii biernej
d) obwody napięciowe licznika powinny być zabezpieczone po stronie nN
e) wszystkie elementy członu zasilającego oraz osłony i urządzenia wchodzące w skład układu pomiarowego energii elektrycznej muszą być przystosowane do plombowania
- 9.5. Przystosowanie układu pomiarowo-rozliczeniowego do systemów zdalnego odczytu danych pomiarowych
Wymagane
- 9.6. Wymagania dodatkowe:
a) Dla pomiaru pośredniego lub półpośredniego, zastosować odpowiednie przekładniki i listwę kontrolno-pomiarową a w obwodach wtórnych pomiaru wykonać zabezpieczenie obwodów napięciowych liczników oraz optyczną sygnalizację zaniku napięcia.
b) Dla poszczególnych etapów budowy przewidzieć pomiar dostosowany do poboru mocy.
c) Urządzenia pomiarowe winny być osłonięte i przystosowane do oplombowania.
d) Wymagania techniczne dla układów transmisji danych pomiarowych określone są w Instrukcji Ruchu i Eksploatacji Sieci Dystrybucyjnej ENERGA-OPERATOR SA
e) inne:
10. Dane dotyczące sieci oraz parametry w zakresie elektroenergetycznej automatyki zabezpieczeniowej i systemowej
- 10.1. Dotyczy sieci o napięciu do 1 kV:
a) Układ sieci Sieć 0,4 kV pracuje w układzie TN-C.
b) Napięcie znamionowe sieci 0,4 kV
c) Maksymalny prąd zwarciovowy w sieci 26 kA
Rzeczywistą wartość prądu zwarciovowego oblicza projektant.
d) System ochrony od porażeń Samoczynne wyłączenie zasilania
- 10.2. Dotyczy sieci o napięciu powyżej 1 kV:
a) Sposób pracy punktu neutralnego sieci Sieć 15 kV pracuje z punktem zerowym uziemionym przez dławik (sieć skompensowana)
b) Napięcie znamionowe sieci 15 kV
c) Prąd zwarcia doziemnego 20 A
d) Czas wyłączenia zwarcia doziemnego 5 s
e) Moc zwarciovowa na szynach 15 kV 380 MVA
f) Czas wyłączenia zwarcia wielofazowego 0.2 s
w stacji 110/15 kV GPZ Maszewo
Rzeczywistą wartość prądu zwarcia wielofazowego oblicza projektant na podstawie mocy zwarciovowej.
g) System ochrony od porażeń uziemienie ochronne
- 10.3. Inne:
Moc transformatora wynosi 63kVA
11. Dane znamionowe urządzeń, instalacji i sieci oraz dopuszczalne graniczne parametry ich pracy
- | Rodzaj urządzenia/instalacji/sieci | Napięcie znam. [kV] | Moc znam. [kW] | Prąd różnicowy [A] |
|------------------------------------|---------------------|----------------|--------------------|
| | | | |
12. Inne ustalenia:
- 12.1. Dotyczy projektu budowlanego:

Opracować projekty budowlane - wykonawcze (zgodnie z obowiązującymi w ENERGA-OPERATOR SA standardami technicznymi i Wytycznymi do Projektowania) i uzgodnić z ENERGA - OPERATOR SA Oddział w Płocku, Rejon Dystrybucji w Płocku - Dział Dokumentacji Energetycznej;

12.2. Dotyczy współpracy ruchowej:

-

12.3. Dotyczy umowy o przyłączenie:

-

12.4. Inne wymagania:

-

13. Użytkowane urządzenia elektryczne powinny spełniać wymagania określone w obowiązujących przepisach dotyczących kompatybilności elektromagnetycznej.

14. Przy realizacji niniejszych warunków przyłączenia należy uwzględnić wymagania określone w Instrukcji Ruchu i Eksploatacji Sieci Dystrybucyjnej obowiązującej na terenie działania ENERGA-OPERATOR SA.

15. Standardy jakościowe energii elektrycznej określa Rozporządzenie Ministra Gospodarki z dnia 4 maja 2007 roku (Dz.U. Nr 93 poz. 623 z 2007 r.).

ENERGA-OPERATOR SA nie zapewnia bezprzerwowej dostawy energii do sieci elektroenergetycznej dla ww. obiektu. Należy liczyć się z możliwością przerw w dostawie energii elektrycznej. Bezprzerwową dostawę energii elektrycznej można zapewnić jedynie poprzez zainstalowanie własnego źródła energii (np. agregatu prądotwórczego, urządzenia UPS, itp.) po uprzednim uzgodnieniu warunków jego instalacji z ENERGA-OPERATOR SA Oddział w Płocku

16. Zawarcie umowy o przyłączenie stanowi podstawę do rozpoczęcia realizacji prac projektowych i budowlano-montażowych, na zasadach określonych w tej umowie. Projekt umowy o przyłączenie stanowi załącznik do niniejszych warunków.

17. Warunki przyłączenia są ważne 2 lata od dnia ich doręczenia.

Po zawarciu umowy o przyłączenie warunki przyłączenia ważne są w okresie obowiązywania umowy o przyłączenie.

18. Działając na podstawie art. 7 ust. 14 ustawy z dnia 10 kwietnia 1997 roku – Prawo energetyczne (Dz. U. nr 54 poz. 348 z późn. zm.) w związku z art. 34 ust. 3 pkt 3 ustawy z dnia 7 lipca 1994 roku (Dz. U. nr 89 poz. 414 z późn. zm.) ENERGA-OPERATOR SA oświadcza, że zapewni dostawę energii dla obiektu przyłączanego:

- po przyłączeniu obiektu do sieci elektroenergetycznej na podstawie niniejszych warunków przyłączenia oraz w oparciu o umowę o przyłączenie, jaka zostanie zawarta pomiędzy Podmiotem Przyłączanym a ENERGA – OPERATOR SA,
- po zawarciu umowy o świadczenie usług dystrybucji lub umowy kompleksowej.

Niniejsze oświadczenie jest oświadczeniem w rozumieniu art. 34 ust. 3, pkt. 3 ustawy - Prawo budowlane.

Samodzielny Rezydent ds. Przyłączeń

Baranowski Marcin

OPRACOWAŁ

tel.

Elżbieta Chotomska

ZATWIERDZIŁ

Otrzymują:

1. Wnioskodawca
2. ENERGA-OPERATOR SA Oddział w Płocku Rejon Dystrybucji w Płocku
ul. Wyszogrodzka 106, 09-400 Płock

INFORMACJA DOTYCZĄCA BEZPIECZEŃSTWA I OCHRONY ZDROWIA

Nazwa obiektu budowlanego:	<i>Budowa kablowej sieci oświetlenia ulicznego w liniach granicznych pasa drogowego drogi wojewódzkiej nr 559 w kilometrażu od 42km+458 do 42km+610</i>
Adres:	<i>MAŃKOWO DZ. NR EW. 125/2, 40, 23/11 SREBRNA DZ. NR EW. 67/1, 12/3</i>
Inwestor:	<i>GMINA STARA BIAŁA UL. JANA KAZIMIERZA 1 09-411 BIAŁA</i>
Projektant:	<i>mgr inż. STANISŁAW ĆWIRKO-GODYCKI upr. nr 239/01/WŁ Nr ewid. ŁOD/2232/02 UL. PEOWIACKA 11, 99-300 KUTNO</i>

1. Zakres robót:

Tematem niniejszego opracowania jest projekt techniczny na budowę kablowej sieci oświetlenia ulicznego w liniach granicznych pasa drogowego drogi wojewódzkiej nr 559 w kilometrażu od 42km+458 do 42km+610.

2. Zakres rzeczowy przedmiotowej inwestycji:

- układanie kabli w ziemi,
- montaż aparatów w rozdzielnicach,
- podłączanie przewodów do aparatów,
- posadowienie masztów oświetleniowych,
- montaż opraw oświetleniowych,
- montaż osprzętu elektrycznego,

3. Kolejność realizacji inwestycji:

- układanie kabli w ziemi,
- posadowienie masztów oświetleniowych,
- montaż opraw oświetleniowych,
- montaż aparatów w rozdzielnicach,
- montaż osprzętu elektrycznego,
- podłączanie przewodów do aparatów,
- pomiary odbiorcze.

- 12
4. **Wykaz istniejących obiektów budowlanych znajdujących się w bezpośrednim sąsiedztwie projektowanej inwestycji**
 - kablowe linie energetyczne niskiego napięcia,
 - napowietrzne linie energetyczna niskiego napięcia,
 5. **Elementy zagospodarowania terenu mogące stwarzać zagrożenie bezpieczeństwa i zdrowia ludzi**
 - kablowe linie energetyczne niskiego napięcia,
 - napowietrzne linie energetyczna niskiego napięcia,
 - droga wojewódzka
 6. **Wskazanie przewidywanych zagrożeń występujących podczas realizacji robót budowlanych**
 - układanie przewodów i kabli – upadek z wysokości ,
 - montaż opraw oświetleniowych – upadek z wysokości ,
 - montaż przewodów, kabli i aparatów elektrycznych - otarcie naskórka dłoni,
 - prace wykonywane pod i w pobliżu napięcia - porażenie prądem.
 7. **Sposób prowadzenia instruktażu pracowników przed przystąpieniem do realizacji robót szczególnie niebezpiecznych:**

Zapoznanie pracowników zatrudnionych na budowie z zakresem niebezpieczeństwa przy poszczególnych fazach prac budowlanych bezpośrednio przed przystąpieniem do wykonywania zakresu robót.
 8. **Środki techniczne zapobiegające niebezpieczeństwom**
 - wyposażenie pracowników w odpowiednie środki techniczno-ochronne,
 - zabezpieczenie placu budowy przed dostępem osób niezatrudnionych,
 - zabezpieczenie placu budowy w niezbędne środki łączności,
 - wyposażenie budowy w podstawowe środki pierwszej pomocy,
 - składowanie materiałów budowlanych w odpowiednich miejscach aby nie tarasowały i utrudniały dojazdu i dojścia,
 - wyposażenie placu budowy w niezbędne środki p. poż.

mgr inż. Stanisław Gwizdo-Godycki
upr. bud. do projektowania i kierowania robotami budowlanymi
ograniczonego zakresu do instalacji elektrycznych i elektroenergetycznych
nr upr. 239/01/WL, nr ewid. ŁQD/IE/2232/02

Charakterystyka projektowanych urządzeń:**Charakterystyka projektowanych urządzeń:**

Napięcie zasilania: 400/230V
Moc przyłączeniowa: Oświetlenie terenu - 0,50 kW

Kablowa sieć elektroenergetyczna niskiego napięcia - oświetlenie terenu:

- typ przewodów YAKXS
- przekrój 4 x 25 mm²

Oświetlenie terenu :

- typ opraw: Oprawa LED 60W 7300 lm IP 66
- typ słupa Maszt 9m, wysięgnik 1m, fundament B 120
- typ przewodów YAKXS
- przekrój 4 x 25 mm²

mgr inż. Stanisław Gwizdo-Godycki
upr. bud. do projektowania i kierowania robotami bud.
ograniczonego zakresu: instalacji
i urządzeń elektrycznych i elektroenergetycznych
nr upr. 239/01/VOL nr ewid. ŁOD/IE/2232/02

OPIS TECHNICZNY

1. Temat

Tematem niniejszego opracowania jest projekt techniczny na Budowa kablowej sieci oświetlenia ulicznego w liniach granicznych pasa drogowego drogi wojewódzkiej nr 559 w kilometrażu od 42km+458 do 42km+610 w Mańkowie gm. Stara Biała. dz. nr ewid. 125/2, 40, 23/11 oraz w miejscowości Srebrna dz. nr 67/1, 12/3 .

2. Zakres opracowania

Projekt obejmuje :

- budowę kablowej sieci elektroenergetycznej niskiego napięcia - oświetlenia terenu

3. Podstawa opracowania

Projekt został opracowany na podstawie umowy w oparciu o następujące materiały:

- Mapy do celów projektowych,
- obowiązujące normy i przepisy PBUE ,
- Katalogi urządzeń

4. Szafa Sterowania Oświetleniem (element budowy kablowej sieci elektroenergetycznej niskiego napięcia).

Ze złącza kablowego ZK (projekt objętym odrębnym opracowaniem) należy ułożyć kabel YAKXS 4x25mm² który zasilą będzie szafę sterującą oświetleniem typu SOU 2/W/F. Z szafy SOU należy ułożyć kabel niskiego napięcia typu YAKXS 4x25mm² które zasilają będą oświetlenie drogi w miejscowości Mańkowo oraz Srebrna gm. Stara Biała. Dla zabezpieczenia obwodów oświetlenia należy zastosować rozłączniki bezpiecznikowe R-303 z wkładką topikową 6A. Obwód oświetlenia sterowany będzie za pomocą zegara astronomicznego.

Miejsce zainstalowania szafy oświetlenia SOU przedstawia rysunek E-01.

Schemat ideowy projektowanej sieci przedstawiono na rysunku E-02.

5. Ochrona od porażeń prądem elektrycznym

Jako dodatkową ochronę przeciwporażeniową w sieci zasilającej – rozdzielczej niskiego napięcia zastosowano samoczynne wyłączenie zasilania z czasem $t_w \leq 5s$ (PN IEC 60364-4-41) przez właściwie dobraną wkładkę topikową

Zaprojektowano układ sieci w systemie TN-C-S.

W Szafie Sterowania Oświetleniem należy rozdzielić funkcje przewodu ochronno-neutralnego „PEN” na przewód ochronny „PE” i przewód neutralny „N”. Miejsce rozdziału przewodu „PEN” na „PE” i „N” jest uziemione.

Ochronę od porażeń prądem elektrycznym wykonać zgodnie z normą PN IEC 60364.

Maszty oświetleniowe należy połączyć bednarką ocynkowaną FeZn 30x4 a połączeni wykonać poprzez spawanie. Miejsce połączenia zabezpieczyć substancją antykorozyjną.

6. Budowa kablowej sieci elektroenergetycznej niskiego napięcia - oświetlenia terenu

W celu oświetlenia drogi zaprojektowano oprawy oświetleniowe LED 60W 7300 lm IP 66. Oprawy te zainstalowane będą na masztach stalowych o wysokości 9m z wysięgnikiem 1m. Maszt należy posadzić na fundamencie B-120.

Projektowana linia kablowa oświetlenia terenu zasilana będzie kablem YAKXS 4x25mm² z Szafy Sterowania Oświetleniem zlokalizowanej przy lampie nr 1. Zasilanie obwodu oświetlenia odbywać się będzie poprzez stycznik SM 320/230 4Z sterowany zegarem astronomicznym.

Kabel linii niskiego napięcia oświetlenia terenu należy układać w rowie zgodnie z przepisami i wiedzą techniczną na głębokości 0,7m. Kabel należy układać na dnie wykopu, jeżeli grunt jest piaszczysty, w pozostałych przypadkach kable należy układać stosując warstwę piasku 10cm poniżej kabla i 10cm nad kablem, następnie warstwą gruntu rodzimego o grubości około 15cm. Nad kablem na wysokości co najmniej 25cm należy ułożyć folię koloru niebieskiego o grubości nie mniejszej niż 0,5mm. Szerokość folii powinna być nie mniejsza niż 20cm. Kable należy układać w wykopie linią falistą z zapasem wystarczającym do skompensowania możliwych przesunięć gruntu (~ 3 %). Na trasie kabla wykonać przepusty kablowe rurą osłonową DVK 50.

Połączenie oprawy oświetleniowej z linią niskiego napięcia należy wykonać za pomocą przewodu YKY 3x2,5 mm² i złączy kablowych:

Izolacyjnego złącza bezpiecznikowego IZK-4-01,

Izolacyjnego złącza fazowego IZK-4-02,

Izolacyjnego złącza zerowego IZK-4-03.

Do zabezpieczenia oprawy należy zastosować wkładkę topikową o wartości 4A.

Rozmieszczenie opraw oświetleniowych i trasę kabla przedstawiono na planie E-01.

Schemat Szafy Sterowania Oświetleniem terenu przedstawia rysunek E-02.

7. Opis projektu zagospodarowania terenu

Przedmiotem inwestycji jest budowa kablowej sieci oświetlenia ulicznego w liniach granicznych pasa drogowego drogi wojewódzkiej nr 559 miejscowościach Mańkowo gm. Stara Biała. dz. nr ewid. 125/2, 40, 23/11, Srebrna 67/1, 12/3.

Projektowane zagospodarowanie terenu obejmuje:

- budowę kablowej sieci elektroenergetycznej niskiego napięcia - oświetlenia terenu na dz. nr: 125/2, 40, 23/11 w miejscowości Mańkowo oraz dz. nr: 67/1, 12/3 w miejscowości Srebrna.

Stan istniejący objęty projektem zagospodarowania terenu obejmuje: budynki mieszkalne i gospodarcze, ogrodzenia, sieć wodociągową i energetyczną nN.

- Inwestycja nie jest zlokalizowana na terenie górniczym, nie jest narażona na osuwanie się mas ziemnych i nie jest narażona na niebezpieczeństwo powodzi.
- Inwestycja jest położona na terenach przeznaczonych pod zabudowę mieszkaniową. Lokalizacja projektowanego obiektu budowlanego nie wymaga ingerencji w zieleni wysoką. Prace ziemne oraz inne prace związane z wykorzystaniem sprzętu mechanicznego prowadzone w obrębie bryły korzeni prowadzić w taki sposób by nie naruszyć systemu korzeniowego.
- Planowana inwestycja zlokalizowana jest w obrębie działek nie podlegających ochronie konserwatorskiej.

- Brak jest i nie przewiduje się występowania zagrożeń dla środowiska oraz higieny i zdrowia użytkowników projektowanego obiektu budowlanego.
- Projekt nie wymaga decyzji o środowiskowych uwarunkowaniach w rozumieniu przepisów z dnia 3 października 2008r. o udostępnieniu informacji o środowisku i jego ochronie, udziale społeczeństwa w ochronie środowiska oraz o ocenach oddziaływania na środowisko (Dz. U. Nr 19, poz. 1227)
- Projektowana inwestycja jest zlokalizowana poza obszarami Natura 2000.

8. Informacja o obszarze oddziaływania inwestycji

Zgodnie z art.34 ust. 3 pkt 5 ustawy z dnia 7 lipca 1994 r. – Prawo budowlane (jednolity tekst Dz. U. z 2013 r. poz. 1409, ze zmianami) i §13a rozporządzenia Ministra Transportu, Budownictwa i Gospodarki Morskiej z dnia 25 kwietnia 2012 r. w sprawie szczegółowego zakresu i formy projektu budowlanego (Dz. U. z 2012r. poz.462, z późn. zm.) informuję, że uwzględniając rodzaj, przeznaczenie i usytuowanie zaprojektowanego obiektu budowlanego:

Budowa sieci elektroenergetycznej oświetlenia ulicznego na działce nr 125/2, 40, 23/1 położonej w miejscowości Mańkowo oraz Srebrna 67/1, 12/3 gm. Stara Biała dla inwestora: Gmina Stara Biała ul. Jana Kazimierza 1 09-411 Biała a także uwzględniając przyjęte rozwiązania konstrukcyjno-materiałowe, instalacyjno-budowlane i technologiczne oraz jego uciążliwości w zakresie: realizacji i użytkowania wymienione poniżej nieruchomości będą objęte obszarem oddziaływania w rozumieniu art.3 pkt 20 ww. ustawy: działki o nr 125/2, 40, 23/11 położonej w miejscowości Mańkowo gm. Stara Biała oraz w miejscowości Srebrna dz. nr 67/1, 12/3 gm. Stara Biała

9. Uwagi końcowe

- Całość robót wykonać w oparciu o projekt z zachowaniem postanowień norm N SEP-E-004 oraz uzgodnieniach,
- Przed przystąpieniem do realizacji projektu Wykonawca powinien zapoznać się z uwagami zawartymi w opinii jednostek uzgadniających, a także uwagami wykonawczymi zawartymi w opisie technicznym i na rysunkach oraz stosować się do nich w trakcie realizacji projektu,
- Po ułożeniu kabli i montażu osprzętu należy przeprowadzić badania elektryczne w celu sprawdzenia prawidłowości wykonania linii kablowych:
 - sprawdzenie ciągłości żył roboczych i ochronnych,
 - pomiar rezystancji izolacji,
 - pomiar impedancji pętli zwarcia,
 - ochrony przeciwporażeniowej masztów oświetleniowych.
- Teren po wykonaniu prac należy przywrócić do stanu pierwotnego,
- Wszystkie prace wykonać zgodnie z obowiązującymi przepisami BHP.

10. Opinia geotechniczna

Zgodnie z rozporządzeniem ministra transportu, budownictwa i gospodarki morskiej z dnia 25 kwietnia 2012 roku w sprawie ustalenia geotechnicznych warunków posadowienia obiektów budowlanych przedmiotową inwestycję tj. Budowa kablowej sieci oświetlenia ulicznego w liniach granicznych pasa drogowego drogi wojewódzkiej nr 559 w kilometrażu od 42km+458 do 42km+610 w miejscowości Mańkowo gm. Stara Biała. dz. nr ewid. 125/2, 40, 23/11, Srebrna 67/1, 12/3 należy zaliczyć do pierwszej kategorii geotechnicznej (posadowienie niewielkich obiektów budowlanych o

statystycznie wyznaczalnym schemacie obliczeniowym w prostych warunkach gruntowych w przypadku których możliwe jest zapewnienie minimalnych wymagań na podstawie doświadczeń). Warunki gruntowe na których zlokalizowana jest inwestycja należy zaliczyć do prostych – grunty jednorodnie genetycznie i litologicznie, zalegające poziomo, nieobejmujących gruntów słabonośnych, gruntów organicznych i nasypów niekontrolowanych. Ocena geotechniczna podłoża na której zlokalizowana jest inwestycja dokonana została w oparciu o zasady zalecane w normie PN-81/B-03020 tj. metody przyjęte powszechnie w budownictwie energetycznym polegające na oznaczeniu wartości parametrów geotechnicznych na podstawie oświadczeń z budowy na podobnych terenach ocenianych przy wyznaczaniu miejsca posadowienia obiektów. Obszar na którym realizowana jest inwestycja zawiera żwiry, piaski grube i luźne, piaski drobne i pylaste średnio zagęszczone

mgr inż. Stanisław Gwirko-Godycki
upr. bud. do projektowania i kierowania robotami bez
ograniczeń w zakresie sieci, instalacji
i urządzeń elektrycznych i elektroenergetycznych
nr upr. 279/01/WL, nr ewid. ŁOD/IE/??32/0?

USŁUGI GEODEZYJNE
Jarosław Sudomir
09-500 Gostynin, ul. Płocka 71
tel. 603 207 717
NIP 971-056-30-36, REGON 141922562

Woj. mazowieckie
Powiat płocki
Jednostka ewidencyjna: 141913_2 Stara Biała
Obręb: Nr 0016, MANKOWO
0024, PGR SREBRNA

6640. 9.2017

MAPA DO CELÓW PROJEKTOWYCH
skala 1:500

Aktualna w granicach opracowania w miesiącu czerwcu 2017r.
Mapa numeryczna. Ark. mapy 7.162.09.22.1.1, 7.162.09.22.1.3

Układ współrzędnych płaskich – „2000”
Układ współrzędnych wysokościowych – Kronsztad 60

Nie badano działu III Ksiąg Wieczystych

Nie wyklucza się istnienia w terenie urządzeń podziemnych
nie wykazanych na mapie, które nie zostały zgłoszone do
inwentaryzacji przed zasypianiem, lub dla których brak
informacji w instytucjach branżowych.

wykonawca:

GEODETA UPRAWNIONY
Aleksandra Warzykowska
nr upraw. 16550

Gostynin, dnia 20.06.2017r.

ORIENTACJA 1 : 25 000



sieć oświetlenia ulicznego
ułożona w rurach ochronnych
na całej długości trasy

Obszar nieobjęty zgłoszeniem

projektowana skrzynka
oświetleniowa

projektowana sieć (linia)
kablowa oświetlenia ulicznego
w rurach ochronnych

projektowana lampa
oświetlenia ulicznego

projektowana lampa
oświetlenia ulicznego

projektowana lampa
oświetlenia ulicznego

projektowana lampa
oświetlenia ulicznego

projektowana sieć (linia)
kablowa oświetlenia ulicznego
w rurach ochronnych

projektowana lampa
oświetlenia ulicznego

projektowana sieć (linia)
kablowa oświetlenia ulicznego
w rurach ochronnych

projektowana lampa
oświetlenia ulicznego

projektowana lampa
oświetlenia ulicznego


P.1419.2017.2073

Podpisano się, że niniejszy dokument został opracowany w wyniku przebiegu geodezyjnego i kartograficznego, których rezultaty zawiera opis techniczny raportu do ewidencji materiałów geodezyjnych zawartych w niniejszym raporcie i kartograficznym.	STAROSTA PŁOCKI
Opis techniczny opracowania geodezyjnego i kartograficznego materiału zawartego w niniejszym raporcie i kartograficznym.	2017 2073
Data wpisania raportu technicznego do ewidencji materiałów geodezyjnych	2017-07-10
Imię, nazwisko i podpis osoby reprezentującej urząd	z up. STAROSTY Marek Dąbrowski Inspektor w Wydziale Geodezji i Gospodarki Nieruchomościami

- Oznaczenia :
- Linie graniczne pasa drogowego drogi wojewódzkiej 559 dz. nr
 - Granice działek
 - obszar nieobjęty zgłoszeniem (w gestii Starosty Płockiego)
 - numery działek w gestii Wojewody Mazowieckiego
 - proj. lampy oświetleniowe
 - proj. kablowa linia oświetlenia ulicznego
 - proj. szafka oświetleniowa
 - proj. rury osłonowe (przebieg sterowany)

MAST Projekt Sp. z o.o. S.K. (Objekt: Kablowa linia oświetlenia ulicznego oraz lampy oświetleniowe i szafka oświetleniowa w miejscowości Mańkowo gm. Stara Biała dz. nr 2012/20/5, 16/1, 125/2, 40 oraz w miejscowości Srebrna gm. Stara Biała dz. nr 67/1, 12/3)	
P/16/051898	
Tytuł rysunku Projekt zagospodarowania terenu - Budowa kablowej linii oświetlenia ulicznego z lampami oświetleniowymi oraz szafką oświetleniową.	
Projektant mgr inż. Stanisław Cwikło-Godycki	Asystent projektanta mgr inż. Sławomir Woźniak
Nr upr. 239/01/WŁ	Nr upr. 147/01/WŁ
Podpis Data Maj 2019	Podpis Data Maj 2019
Sprawdzający (weryfikujący) mgr inż. Sławomir Woźniak	
Skala 1: 500	
Nr ewid. rys. E-01	

Dz. nr 20/12, 20/5, 16/1 w miejscowości Mańkowo
są w gestii Starosty Płockiego

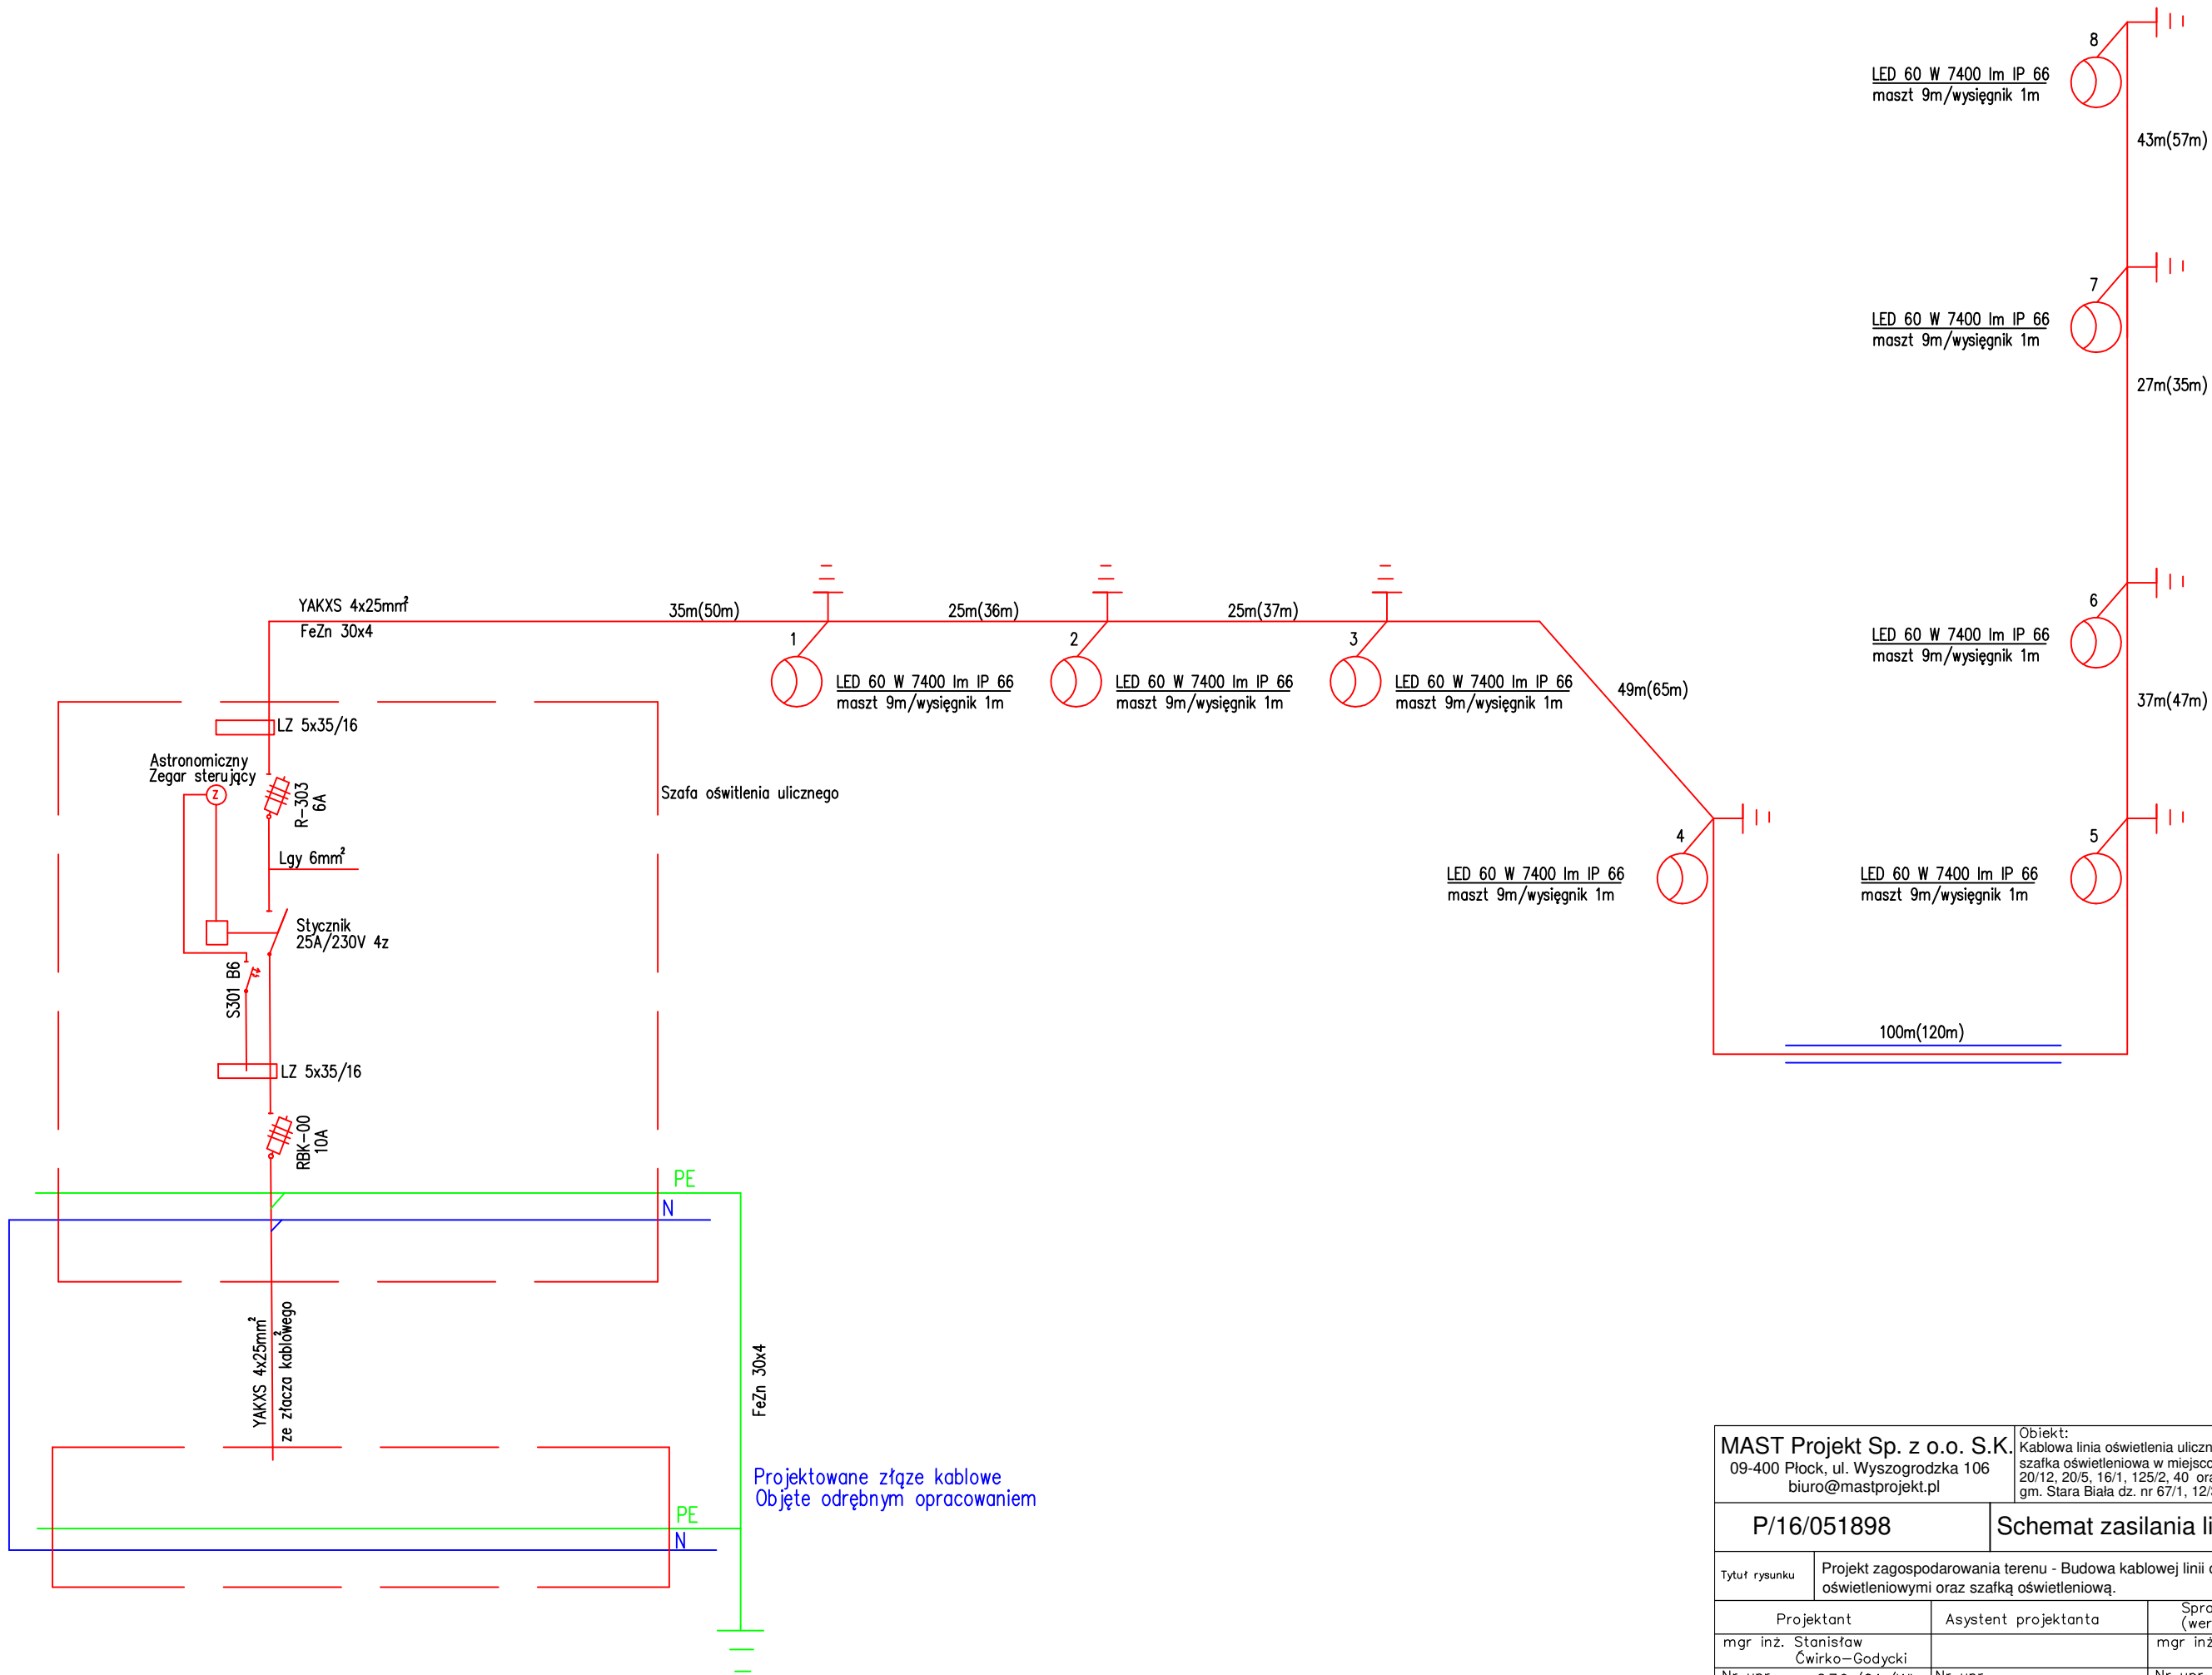

Projektowane złącze kablowe
Objęte odrębnym opracowaniem

MAST Projekt Sp. z o.o. S.K. 09-400 Płock, ul. Wyszogrodzka 106 biuro@mastprojekt.pl				Objekt: Kablowa linia oświetlenia ulicznego oraz lampy oświetleniowe i szafka oświetleniowa w miejscowości Mańkowo gm. Stara Biała dz. nr 20/12, 20/5, 16/1, 125/2, 40 oraz w miejscowości Srebrna gm. Stara Biała dz. nr 67/1, 12/3			
P/16/051898				Schemat zasilania linii oświetlenia ulicznego			
Tytuł rysunku		Projekt zagospodarowania terenu - Budowa kablowej linii oświetlenie ulicznego z lampami oświetleniowymi oraz szafką oświetleniową.					
Projektant		Asystent projektanta		Sprawdzający (weryfikujący)		Skala	
mgr inż. Stanisław Cwirko-Godycki				mgr inż. Sławomir Wachniak		1: 500	
Nr upr. 239/01/WŁ		Nr upr.		Nr upr. 147/01/WŁ		Nr ewid. rys.	
Podpis	Data Maj 2019	Podpis	Data	Podpis	Data Maj 2019	E-02	

IR.GP.6733.15.2018

Decyzja Nr 13/2018
o ustaleniu lokalizacji inwestycji celu publicznego

Na podstawie art. 104 oraz 107 z uwzględnieniem art. 9, art. 10 i art. 11 ustawy z dnia 14 czerwca 1960 r. Kodeks postępowania administracyjnego (Dz. U. z 2018 r., poz. 2096) oraz art. 4 ust. 2 pkt 1, art. 50 ust. 1 i art. 54 ustawy z dnia 27 marca 2003 r. o planowaniu i zagospodarowaniu przestrzennym (Dz. U. z 2018 r., poz. 1945), a także rozporządzenia Ministra Infrastruktury z dnia 26 sierpnia 2003 r. w sprawie oznaczeń i nazewnictwa stosowanych w decyzji o ustaleniu lokalizacji inwestycji celu publicznego oraz w decyzji o warunkach zabudowy (Dz. U. z 2003 r. Nr 164, poz. 1589),

po rozpatrzeniu wniosku z dnia 13 listopada 2018 roku,

Gminy Stara Biała, z siedzibą w miejscowości Biała przy ulicy Jana Kazimierza 1, z pełnomocnictwa której działa Pan Stanisław Ćwirko-Godycki, reprezentujący firmę MAST PROJEKT Sp. z o.o. S.K., w sprawie wydania decyzji o ustalenie lokalizacji inwestycji celu publicznego pod nazwą: budowa kablowej sieci oświetlenia ulicznego oraz lamp ulicznych i szafki oświetleniowej, przewidzianych do realizacji na działkach oznaczonych ewid. nr 20/12, 16/1, 20/5, 125/2, 40, 23/11 w miejscowości Mańkowo oraz na działkach oznaczonych ewid. nr 67/1, 12/3 w miejscowości Srebrna (obręb geodezyjny PGR Srebrna), gmina Stara Biała, powiat płocki, województwo mazowieckie,

ustalam

wymagania dotyczące zabudowy i zagospodarowania terenu

dla inwestycji celu publicznego o znaczeniu gminnym polegającej na:

budowie kablowej sieci oświetlenia ulicznego oraz lamp ulicznych i szafki oświetleniowej, przewidzianych do realizacji na działkach oznaczonych ewid. nr 20/12, 16/1, 20/5, 125/2, 40, 23/11 w miejscowości Mańkowo oraz na działkach oznaczonych ewid. nr 67/1, 12/3 w miejscowości Srebrna (obręb geodezyjny PGR Srebrna), gmina Stara Biała, powiat płocki, województwo mazowieckie,

na rzecz:

**Gminy Stara Biała
z siedzibą w miejscowości Biała
przy ulicy Jana Kazimierza 1**

z pełnomocnictwa której działa:

**Pan Stanisław Ćwirko-Godycki,
reprezentujący firmę MAST PROJEKT Sp. z o.o. S.K.
ul. Wyszogrodzka 106, 09-400 Płock**

Po przeprowadzeniu przez tutejszy organ administracji publicznej, zgodnie z art. 53 ust. 3 pkt 1 i pkt 2 ustawy o planowaniu i zagospodarowaniu przestrzennym analizy warunków i zasad zagospodarowania terenu oraz jego zabudowy, wynikających z przepisów odrębnych oraz stanu faktycznego i prawnego terenu, na którym przewiduje się realizację inwestycji, określając te wymagania w następujący sposób:

1. Ustalenia dotyczące rodzaju zabudowy

- 1.1. rodzaj zabudowy: urządzenia infrastruktury technicznej, o których mowa w art. 143 ust. 2 ustawy z dnia 21 sierpnia 1997 r. o gospodarce nieruchomościami (Dz. U. z 2018 r., poz. 2204).

2. Ustalenia dotyczące funkcji zabudowy i zagospodarowania terenu

Na obszarze terenu wskazanego we wniosku ustala się:

- 2.1. budowę kablowej sieci oświetlenia ulicznego oraz lamp ulicznych i szafki oświetleniowej.

3. Ustalenia dotyczące warunków i wymagań kształtowania ładu przestrzennego

- 3.1. dla budowy obiektu liniowego i urządzeń infrastruktury technicznej nie ustala się parametrów i wskaźników kształtowania zabudowy, w tym: linii zabudowy, wskaźnika wielkości powierzchni nowej zabudowy, szerokości elewacji frontowej, wysokości górnej krawędzi elewacji frontowej, jej gzymsu lub attyki, geometrii dachu.

4. Ustalenia dotyczące ochrony środowiska, przyrody i krajobrazu

- 4.1. inwestycja na etapie przygotowania i realizacji winna być prowadzona z zachowaniem przepisów ustawy z dnia 27 kwietnia 2001 r. Prawo ochrony środowiska (Dz. U. z 2018 r., poz. 799 z późn. zm.),
- 4.2. część działek, na których przewiduje się inwestycję znajduje się w granicach otuliny Brudzeńskiego Parku Krajobrazowego, dla którego obowiązują ustalenia rozporządzenia Wojewody w sprawie Brudzeńskiego Parku Krajobrazowego nr 5 z dnia 4 kwietnia 2005 r. (Dz. Urz. Woj. Maz. z 9 kwietnia 2005 r. Nr 75, poz. 1974),
- 4.3. planowana inwestycja nie jest zaliczona do przedsięwzięć wskazanych w rozporządzeniu Rady Ministrów z dnia 9 listopada 2010 r. w sprawie przedsięwzięć mogących znacząco oddziaływać na środowisko (Dz. U. z 2016 r., poz. 71),
- 4.4. odpady powstałe podczas prac budowlanych należy przekazać firmie posiadającej uregulowany stan prawny w zakresie gospodarki odpadowej lub zagospodarować na zasadach określonych w rozporządzeniu Ministra Środowiska z dnia 10 listopada 2015 r. w sprawie listy rodzajów odpadów, które osoby fizyczne lub jednostki organizacyjne niebędące przedsiębiorcami mogą poddawać odzyskowi na potrzeby własne, oraz dopuszczalnych metod ich odzysku (Dz. U. z 2016 r., poz. 93).

5. Ustalenia dotyczące ochrony dziedzictwa kulturowego i zabytków oraz dóbr kultury współczesnej

- 5.1. Gmina Stara Biała nie prowadzi spisu dóbr kultury współczesnej,
- 5.2. zamierzenie budowlane nie podlega ochronie na mocy ustawy z dnia 23 lipca 2003 r. o ochronie zabytków i opiece nad zabytkami (Dz. U. z 2018 r., poz. 2067).

6. Ustalenia dotyczące obsługi w zakresie komunikacji i infrastruktury technicznej

- 6.1. zachować warunki przyłączenia nr P/16/051898 z dnia 17 października 2016 roku wydane przez przedsiębiorstwo ENERGA-OPERATOR SA.

7. Ustalenia dotyczące ochrony interesów osób trzecich

- 7.1. obiekt budowlany oraz związane z nim urządzenia budowlane należy, biorąc pod uwagę przewidywany okres użytkowania, projektować i budować w sposób określony w przepisach, w tym techniczno-budowlanych oraz zgodnie z zasadami wiedzy technicznej i obowiązками nałożonymi przepisami ustawy z dnia 7 lipca 1994 r. Prawo budowlane (Dz. U. z 2018 r., poz. 1202 z późn. zm.), a w szczególności zapewniając:
 - odpowiednie warunki higieniczne i zdrowotne oraz ochrony środowiska,
 - ochronę przed hałasem i drganiami,
 - poszanowanie, występujących w obszarze oddziaływania obiektu, uzasadnionych interesów osób trzecich, w tym, zapewnienie dostępu do drogi publicznej,
- 7.2. zamierzenie budowlane:
 - nie może pozbawić dostępu do drogi publicznej użytkowników istniejących budynków oraz możliwości przejazdu pojazdów ratowniczych,
 - nie może ograniczyć możliwości korzystania z wody, kanalizacji, energii elektrycznej oraz ze środków łączności, w trakcie przebudowy istniejącej infrastruktury podziemnej należy zapewnić rozwiązania zastępcze na czas trwania budowy,
- 7.3. Lokalizację urządzeń w pasie drogowym drogi wojewódzkiej nr 559, należy uzgodnić z Mazowieckim Zarządem Dróg Wojewódzkich w Warszawie, ul. Mazowiecka 14, 00-480 Warszawa,
- 7.4. w przypadku kolizji planowej inwestycji z urządzeniami melioracji wodnych należy przestrzegać zapisów ustawy z dnia 18 lipca 2001 r. Prawo wodne (Dz. U. z 2017 r., poz. 1566 z późn. zm.) oraz wykonać działania zapewniające ochronę urządzeń melioracyjnych przy realizacji inwestycji - w uzgodnieniu zakresu tych działań z Państwowym Gospodarstwem Wodnym Wody Polskie,
- 7.5. projekt budowlany nie może naruszać przepisów ustawy z dnia 21 marca 1985 r. o drogach publicznych (Dz. U. z 2018 r., poz. 2068 z późn. zm.) oraz rozporządzenia Ministra Transportu i Gospodarki Morskiej z dnia 2 marca 1999 r. w sprawie warunków technicznych, jakim powinny odpowiadać drogi publiczne i ich usytuowanie (Dz. U. z 2016 r., poz. 124),
- 7.6. zamierzenie budowlane winno być projektowane, budowane i użytkowane zgodnie z przepisami, w tym m.in.:
 - ustawą z dnia 7 lipca 1994 r. Prawo budowlane (Dz. U. z 2018 r., poz. 1202 z późn. zm.),
 - rozporządzeniem Ministra Transportu, Budownictwa i Gospodarki Morskiej z dnia 25 kwietnia 2012 r. w sprawie szczegółowego zakresu i formy projektu budowlanego (Dz. U. z 2012 r., poz. 462 z późn. zm.),
 - ustawą z dnia 10 kwietnia 1997 r. Prawo energetyczne (Dz. U. z 2017 r., poz. 220 z późn. zm.),
 - ustawą z dnia 16 kwietnia 2004 r. o ochronie przyrody (Dz. U. z 2018 r., poz. 1614).

8. Ustalenia dotyczące granic i sposobów zagospodarowania terenów i obiektów podlegających ochronie ustalonych na podstawie odrębnych przepisów, w tym terenów górniczych, a także narażonych na niebezpieczeństwo powodzi oraz zagrożonych osuwaniem się mas ziemnych:

- 8.1. planowana inwestycja zlokalizowana jest poza zasięgiem obszarów narażonych na niebezpieczeństwo powodzi, o których mowa w art. 88d ust. 2 ustawy Prawo wodne (Dz. U. z 2017 r., poz. 1566 z późn. zm.), zgodnie z mapami zagrożenia powodziowego sporządzonymi przez Prezesa Krajowego Zarządu Gospodarki Wodnej,
- 8.2. inwestycja nie znajduje się na terenie narażonym na osuwanie się mas ziemnych zgodnie z bazą danych SOPO - Systemu Osłony Przeciwośuwiskowej,
- 8.3. inwestycja nie znajduje się na terenie górniczym,
- 8.4. teren nie wymaga zgody na zmianę przeznaczenia gruntów rolnych i leśnych na cele nierolne i nieleśne wynikające z przepisów regulujących zasady ochrony gruntów rolnych i leśnych oraz rekultywacji i poprawiania wartości użytkowej gruntów, wynikających z przepisów ustawy z dnia 3 lutego 1995 r. o ochronie gruntów rolnych i leśnych (Dz. U. z 2017 r., poz. 1181), gdyż działki:
 - a. w Planie Ogólnym Zagospodarowania Przestrzennego Gminy Stara Biała, który utracił swą ważność na podstawie art. 87 ust. 3 ustawy o planowaniu i zagospodarowaniu przestrzennym, zlokalizowane były na terenie:
 - drogi krajowej regionalnej nr 559 (obecnie wojewódzkiej), głównej G 1/2, o szerokości w liniach rozgraniczających 30,0 m,
 - drogi wojewódzkiej nr 31187 (obecnie powiatowej nr 2907W), zbiorczej Z 1/2, o szerokości w liniach rozgraniczających 25,0 m,
 - b. położone są na terenie:
 - dz. nr 16/1, 40, 12/3: dr - drogi,
 - dz. nr 20/5: RIVa - grunty orne,
 - dz. nr 125/2: kV - łąki trwałe, W - rowy,
 - dz. nr 23/11: kV - łąki trwałe, RIVa - grunty orne,

- dz. nr 20/12: Br-RIVa - grunty rolne zabudowane, RIVa, RIVb - grunty orne,
- dz. nr 67/1: RIIIb - grunty orne, W - rowy.

22

9. Linie rozgraniczające teren inwestycji:

- 9.1. zgodnie z art. 54 pkt 3) ustawy z dnia 27 marca 2003 r. o planowaniu i zagospodarowaniu przestrzennym linie rozgraniczające teren inwestycji, wyznaczone zostały na mapie w skali 1:500, stanowiącej załącznik Nr 1 do niniejszej decyzji, z zastrzeżeniem art. 52 ust. 2 pkt 1) ww. ustawy.

UZASADNIENIE

Gmina Stara Biała, z siedzibą w miejscowości Biała przy ulicy Jana Kazimierza 1, z pełnomocnictwa której działa Pan Stanisław Ćwirko-Godycki, reprezentujący firmę MAST PROJEKT Sp. z o.o. S.K., w dniu 13 listopada 2018 roku, zwróciła się o wydanie decyzji o ustaleniu lokalizacji inwestycji celu publicznego dla inwestycji p.n.: budowa kablowej sieci oświetlenia ulicznego oraz lamp ulicznych i szafki oświetleniowej, przewidzianych do realizacji na działkach oznaczonych ewid. nr 20/12, 16/1, 20/5, 125/2, 40, 23/11 w miejscowości Mańkowo oraz na działkach oznaczonych ewid. nr 67/1, 12/3 w miejscowości Srebrna (obręb geodezyjny PGR Srebrna), gmina Stara Biała, powiat płocki, województwo mazowieckie.

Zgodnie z art. 53 ust. 1 ustawy z dnia 27 marca 2003 r. o planowaniu i zagospodarowaniu przestrzennym w dniu 15 listopada 2018r., Wójt Gminy Stara Biała zawiadomił na piśmie strony postępowania administracyjnego, którymi są inwestor, właściciele oraz użytkownicy wieczystości nieruchomości, o wszczęciu postępowania w sprawie wydania decyzji o ustaleniu lokalizacji inwestycji celu publicznego dla przedmiotowej inwestycji. Pozostałe strony zawiadomił w drodze obwieszczenia zamieszczonego na stronie internetowej i na tablicach ogłoszeń Urzędu Gminy Stara Biała i sołtysa wsi Mańkowo i Srebrna. W trakcie prowadzonego postępowania nie zgłoszono uwag i innych wniosków.

Inwestycja celu publicznego jest lokalizowana, w przypadku braku planu miejscowego, w drodze decyzji o ustaleniu lokalizacji inwestycji celu publicznego, zgodnie z art. 50 ustawy o planowaniu i zagospodarowaniu przestrzennym, poprzedzone analizą właściwego organu, na podstawie art. 53 ust. 3, warunków i zasad zagospodarowania terenu oraz jego zabudowy, wynikających z przepisów odrębnych, a także stanu faktycznego i prawnego terenu, na którym przewiduje się realizację inwestycji, z uwzględnieniem przepisów rozporządzenia Ministra Infrastruktury z dnia 26 sierpnia 2003 r. w sprawie oznaczeń i nazewnictwa stosowanych w decyzji o ustaleniu lokalizacji inwestycji celu publicznego oraz w decyzji o warunkach zabudowy (Dz. U. z 2003 r. Nr 164, poz. 1589).

W myśl art. 2 pkt 5 ustawy z dnia 27 marca 2003 r. o planowaniu i zagospodarowaniu przestrzennym przez inwestycję celu publicznego należy rozumieć działania o znaczeniu lokalnym (gminnym) i ponadlokalnym (powiatowym, wojewódzkim i krajowym), a także krajowym (obejmującym również inwestycje międzynarodowe i ponadregionalne), bez względu na status podmiotu podejmującego te działania oraz źródła ich finansowania, stanowiące realizację celów o których mowa w art. 6 ustawy z dnia 21 sierpnia 1997 r. o gospodarce nieruchomościami (Dz. U. z 2018 r., poz. 2204). Stosowanie do art. 6, pkt 2) ww. ustawy, celem publicznym jest budowa i utrzymywanie ciągów drenażowych, przewodów i urządzeń służących do przesyłania płynów, pary, gazów i energii elektrycznej, a także innych obiektów i urządzeń niezbędnych do korzystania z tych przewodów i urządzeń.

Na podstawie ustaleń nieobowiązujących Planów Ogólnych Zagospodarowania Przestrzennego Gmin teren objęty liniami rozgraniczającymi teren inwestycji nie był przeznaczony na realizację inwestycji celu publicznego stanowiącego zadanie rządowe lub samorządowe w rozumieniu art. 53 ust. 4 pkt 10 i 10a ustawy o planowaniu i zagospodarowaniu przestrzennym.

Po dokonaniu analizy warunków i zasad zagospodarowania terenu oraz jego zabudowy wynikających z przepisów odrębnych oraz analizie stanu faktycznego i prawnego, a także po uzgodnieniu decyzji o warunkach zabudowy i zagospodarowania terenu z właściwymi organami, którymi są:

1. Starosta Płocki, w odniesieniu do gruntów wykorzystywanych na cele rolne, na podstawie art. 53 ust. 4 pkt 6 ustawy o planowaniu i zagospodarowaniu przestrzennym - (brak stanowiska w ustawowo przewidzianym terminie),
2. Państwowe Gospodarstwo Wodne Wody Polskie Zarząd Zlewni we Włocławku, w odniesieniu do melioracji wodnych, na podstawie art. 53 ust. 4 pkt 6 ustawy o planowaniu i zagospodarowaniu przestrzennym - (postanowienie znak: WA.ZPU.7.611.534.2018.KZ z dnia 23 listopada 2018 r.),
3. zarządca drogi powiatowej, w odniesieniu do obszarów przyległych do pasa drogowego, na podstawie art. 53 ust. 4 pkt 9 ustawy o planowaniu i zagospodarowaniu przestrzennym - postanowienie Zarządu Dróg Powiatowych w Płocku z dnia 23 listopada 2018 roku, znak: ZDP.T.450/172/2018,
4. zarządca drogi wojewódzkiej, w odniesieniu do obszarów przyległych do pasa drogowego, na podstawie art. 53 ust. 4 pkt 9 ustawy o planowaniu i zagospodarowaniu przestrzennym - postanowienie Zarządu Województwa Mazowieckiego z dnia 30 listopada 2018 roku, znak: I-1.466.316.2018.1.KS,
5. Wojewoda Mazowiecki, w zakresie zadań rządowych albo samorządowych, służących realizacji inwestycji celu publicznego, o których mowa w art. 39 ust. 3 pkt 3 i 48 - w odniesieniu do terenów przeznaczonych na ten cel w planach miejscowych, które utraciły moc na podstawie art. 67 ustawy, o której mowa w art. 88 ust. 1, na podstawie art. 53 ust. 4 pkt 10, 10a ustawy o planowaniu i zagospodarowaniu przestrzennym - (brak stanowiska w ustawowo przewidzianym terminie);

- 23
6. Marszałek Województwa Mazowieckiego, w zakresie zadań rządowych albo samorządowych, służących realizacji inwestycji celu publicznego, o których mowa w art. 39 ust. 3 pkt 3 i 48 - w odniesieniu do terenów przeznaczonych na ten cel w planach miejscowych, które utraciły moc na podstawie art. 67 ustawy, o której mowa w art. 88 ust. 1, na podstawie art. 53 ust. 4 pkt 10, 10a ustawy o planowaniu i zagospodarowaniu przestrzennym - postanowienie z dnia 28 listopada 2018 roku, znak: OTP-UO-4501.101.2018.AW,
 7. Regionalny Dyrektor Ochrony Środowiska, na podstawie art. 53 ust. 4 pkt 8 ustawy o planowaniu i zagospodarowaniu przestrzennym - (brak stanowiska w ustawowo przewidzianym terminie), a także uwzględnieniu uwag, zastrzeżeń i opinii właściwych organów i stron postępowania, ustalono, że wniosek spełnia wymogi do wydania decyzji w przedmiocie ustalenia lokalizacji inwestycji celu publicznego dla przedmiotowej inwestycji.

W myśl art. 56 ustawy z dnia 27 marca 2003 r. o planowaniu i zagospodarowaniu przestrzennym nie można odmówić ustalenia lokalizacji inwestycji celu publicznego, jeżeli zamierzenie inwestycyjne jest zgodne z przepisami odrębnymi. Przepis art. 1 ust. 2 ww. ustawy nie może stanowić wyłącznej podstawy odmowy lokalizacji inwestycji celu publicznego.

Zgodnie z powyższymi ustaleniami okoliczności faktycznych i prawnych, nie można odmówić ustalenia warunków zabudowy i zagospodarowania terenu, w związku z tym, orzeczono, jak w sentencji.

POUCZENIE

1. Roboty budowlane można rozpocząć jedynie na podstawie decyzji o pozwoleniu na budowę, z zastrzeżeniem art. 29-31 ustawy z dnia 7 lipca 1994 r. Prawo budowlane (Dz. U. z 2018 r., poz. 1202 z późn. zm.).
2. Niniejsza decyzja wiąże organ właściwy do wydania pozwolenia na budowę.
3. Decyzja niniejsza wygaśnie jeżeli:
 - inny wnioskodawca uzyskał pozwolenie na budowę,
 - dla tego terenu uchwalono plan miejscowy, którego ustalenia są inne niż w wydanej decyzji.
4. Nie stwierdza się wygaśnięcia decyzji jeżeli została wydana ostateczna decyzja o pozwoleniu na budowę.
5. Nie uchyla się decyzji o ustaleniu lokalizacji inwestycji celu publicznego w przypadku wznowienia postępowania na podstawie art. 145 § 1 pkt 4 Kodeksu postępowania administracyjnego, jeżeli upłynęło 12 miesięcy od dnia jej doręczenia lub ogłoszenia.
6. Od decyzji wydanej w pierwszej instancji przysługuje stronom prawo wniesienia odwołania do Samorządowego Kolegium Odwoławczego w Płocku za pośrednictwem Wójta Gminy Stara Biała w terminie czternastu dni od dnia jej doręczenia.
7. Odwołanie od decyzji o ustaleniu lokalizacji inwestycji celu publicznego powinno zawierać zarzuty odnoszące się do decyzji, określać istotę i zakres żądania będącego przedmiotem odwołania oraz wskazywać dowody uzasadniające to żądanie.
8. W trakcie biegu terminu do wniesienia odwołania strona może zrzec się prawa do wniesienia odwołania wobec organu administracji publicznej, który wydał decyzję. Z dniem doręczenia organowi administracji publicznej oświadczenia o zrzeczeniu się prawa do wniesienia odwołania przez ostatnią ze stron postępowania, decyzja staje się ostateczna i prawomocna, co oznacza, iż decyzja podlega wykonaniu i brak jest możliwości zaskarżenia decyzji do Wojewódzkiego Sądu Administracyjnego.
9. Jeżeli decyzja została wydana z naruszeniem przepisów postępowania, a konieczny do wyjaśnienia zakres sprawy ma istotny wpływ na jej rozstrzygnięcie, na zgodny wniosek wszystkich stron zawarty w odwołaniu, organ odwoławczy przeprowadza postępowanie wyjaśniające w zakresie niezbędnym do rozstrzygnięcia sprawy. Jeżeli przyczyni się to do przyspieszenia postępowania, organ odwoławczy może zlecić przeprowadzenie określonych czynności postępowania wyjaśniającego organowi, który wydał decyzję.
10. Organ odwoławczy przeprowadza postępowanie wyjaśniające także wówczas, gdy jedna ze stron zawarła w odwołaniu wniosek o przeprowadzenie przez organ odwoławczy postępowania wyjaśniającego w zakresie niezbędnym do rozstrzygnięcia sprawy, a pozostałe strony wyraziły na to zgodę w terminie czternastu dni od dnia doręczenia im zawiadomienia o wniesieniu odwołania, zawierającego wniosek o przeprowadzenie przez organ odwoławczy postępowania wyjaśniającego w zakresie niezbędnym do rozstrzygnięcia sprawy.

Pobrano opłatę skarbową w wysokości 107,00 zł zgodnie z ustawą z dnia 16 listopada 2006 r. o opłacie skarbowej (Dz. U. z 2018 r., poz. 1044 z późn. zm.).

Załącznik:

- Część graficzna sporządzona na mapie w skali 1: 500 - załącznik Nr 1


Otrzymują:

1. Gmina Stara Biała - pełnomocnik, P. Stanisław Ćwirko-Godycki, MAST PROJEKT Sp. z o.o. S.K.
2. P. Justyna Kukowska
3. Powiat Płocki
4. Województwo Mazowieckie
5. IR.GP - aa

Do wiadomości:

1. Marszałek Województwa Mazowieckiego w Warszawie
ul. Jagiellońska 26, 03-719 Warszawa

Decyzja stała się ostateczna
W dniu 10.01.2019 r.
Biała, dnia 15.05.2019 r.

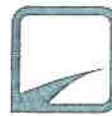

25

U-1.483.54.2018.559.1

Warszawa, dnia 02.01.2019 r.

Mast Projekt Sp. z o.o. sp.k.
ul. Wyszogrodzka 106
09-400 Płock

dot. lokalizacji oświetlenia ulicznego w pasie drogowym dr. woj. nr 559 w m. Mańkowo i Srebrna gm. Stara Biała

Mazowiecki Zarząd Dróg Wojewódzkich w Warszawie w związku z wnioskiem z dnia 03.12.2018 r. pozytywnie opiniuje koncepcję przebudowy oświetlenia skrzyżowania dr. woj. nr 559 na działkach: nr ew. 23/11, 125/2, 40, 12/3 i 67/1 obręb 0016 Mańkowo gm. Stara Biała i niniejszym wyraża zgodę na budowę oświetlenia ulicznego na niżej wymienionych warunkach:

1. Realizacja i koszt budowy oraz modernizacji urządzenia związanego z wykonaniem zadania ponosi inwestor. Wykopy otwarte ograniczyć do minimum, zasypywać je materiałem podatnym na zagęszczenie i zagęszczać warstwami 20-30 cm.
2. Dostosować się do uwag i zaleceń zawartych w protokole koordynacyjnym sieci uzbrojenia terenu, (d. ZUD), o który należy wystąpić i uzyskać.
3. Dokonać uzgodnienia z Rejonem Drogowym Gostynin projektu budowlanego (przed uzyskaniem pozwolenia na budowę / zgłoszeniem robót).
4. Uzyskać pozwolenie na budowę lub dokonać zgłoszenia budowy albo wykonywania robót budowlanych zgodnie z obowiązującym prawem budowlanym.
5. Uzyskać zezwolenie Mazowieckiego Zarządu Dróg Wojewódzkich Rejon Drogowy Gostynin na prowadzenie robót w pasie drogowym.
6. Po zakończeniu robót należy wykonać powykonawczą inwentaryzację i przekazać jeden komplet do Rejonu Drogowego Gostynin.
7. W przypadku wystąpienia kolizji urządzenia z elementami pasa drogowego, właściciel urządzenia zobowiązany jest do jego przebudowy, na własny koszt i w terminie wyznaczonym przez zarządcę drogi, zgodnie z art. 39 ust 5 pkt 2 ustawy o drogach publicznych (Dz.U. z 2013 r. poz. 260 z późn. zmianami).
8. Wnioskodawca ponosi koszty związane z likwidacją kolizji urządzeń.
9. Z uwagi na fakt, iż przedmiotowe urządzenie jest związane z potrzebami drogi woj.nr 559 nie ma zastosowania rozpatrzenie ww. wniosku w trybie decyzji administracyjnej – art. 39 ustawy o drogach publicznych (tekst jedn. Dz. U. z 2013 r. poz. 260z późn. zmianami).

Do wiadomości:

1. RD Gostynin +1 egz koncepcji budowy oświetlenia.

Zastępca Dyrektora
ds. Utrzymania Dróg i Mostów
Mazowieckiego Zarządu Dróg Wojewódzkich
w Warszawie

inż. Katarzyna Łalak-Mierzejewska

Protokół z narady koordynacyjnej w dniu 2019-04-24

PŁOCK, dnia 2019-04-24

27

ZUD : **GGN-III.GGN-III.6630.128.2019**

Data wpływu : 2019-04-04

Data zlecenia: 2019-04-03

Data posiedzenia: 2019-04-24

Projektant:

Mast Projekt Sp. z o.o. s.k.

09-400 Płock

Wyszogrodzka 106

Wnioskodawca:

Mast Projekt Sp. z o.o. s.k.

09-400 Płock

Wyszogrodzka 106

Inwestor:

Gmina Stara Biała

09-411 Biała

JANA KAZIMIERZA 1

Temat: sieć elektroenergetyczna

Znak pisma: ---

ZUD na terenie gminy: 132 STARA BIAŁA

lokalizacja: Mańkowo, PGR Srebrna

Sporządził: Karolina Bereszczyńska




Za zgodność z oryginałem


Załącznik nr 1 do uchwały nr 1/19/19
Sejmiku Gminy Stara Biała
z dnia 2019-04-24

STANOWISKA UCZESTNIKÓW NARADY KOORDYNACYJNEJ
GGN-III.6630.128.2019

28

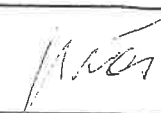Lp.	Nazwa Instytucji	Uwagi uzgadniającego	Podpis uzgadniającego
1	Przewodniczący narady koordynacyjnej	Uzgodniono pozytywnie	
2	Wydział Architektury i Budownictwa	Uzgodniono pozytywnie	
3	Powiatowy Inspektorat Nadzoru Budowlanego	Uzgodniono pozytywnie	
4	Zarząd Dróg Powiatowych	Zachować warunki z uzgodnienia. Uzgodniono pozytywnie	
5	Mazowiecki Zarząd Dróg Wojewódzkich		powiadomiony - nie stawiał się
6	Wydział Środowiska i Rolnictwa		powiadomiony - nie stawiał się
7	PGW Wody Polskie, Nadzór Wodny w Płocku	Brak uwag (teren Nadzoru Wodnego Sierpc, ul. Fredry 10, 09-200 Sierpc)	Pani Urszula Cendlewska - uzgodniona treść protokołu z osobą uczestniczącą w naradzie wyłącznie za pomocą środków komunikacji elektronicznej (art. 28 b ust 10 upgk)

Za zgodność z oryginałem



8	PERN S.A.	Bez uwag	Pan Maciej Bruss-uzgodniona treść protokołu z osobą uczestniczącą w naradzie wyłącznie za pomocą środków komunikacji elektronicznej(ar t. 28 b ust 10 upgk)
9	ENERGA OPERATOR S.A.	Uzgodniono pozytywnie	
10	ENERGA OŚWIETLENIE Sp.z o.o.		powiadomiony - nie stawił się
11	Orange Polska S.A.		powiadomiony - nie stawił się
12	Petrotel Sp.z o.o.		powiadomiony - nie stawił się
13	NETIA S.A.		powiadomiony - nie stawił się
14	Polska Spółka Gazownictwa Sp.z o.o.	Uzgodniono pozytywnie	
15	Gmina Stara Biała		powiadomiony - nie stawił się
16	Gospodarka Komunalna "Stara Biała" sp.z o.o.		powiadomiony - nie stawił się
17	G.D.D.K. i A.		powiadomiony - nie stawił się
18	GAZ-SYSTEM	Uzgodniono pozytywnie	
19	Mast Projekt Sp.z o.o.s.k.		powiadomiony - nie stawił się

Starostwo Powiatowe w Starachowicach
ul. Wolności 10
26-100 Starachowice
tel. 26 741 10 10
fax 26 741 10 11
e-mail: starostwo@starachowice.pl

za zgodność z oryginałem

STAROSTA

Starosta Powiatu w Starachowicach
ul. Wolności 10
26-100 Starachowice
tel. 26 741 10 10
fax 26 741 10 11
e-mail: starostwo@starachowice.pl



Zarząd Dróg Powiatowych w Płocku

ul. Bielska 57a, 09-400 Płock

tel.: 24 267 68 39

fax.: 24 267 68 81

www.zdpplock.pl

e-mail: sekretariat@zdpplock.pl

Płock, dnia 01 lutego 2019 roku

ZDP.T.431/14/2019

**Gmina Stara Biała
ul. Jana Kazimierza 1
09-411 Biała**

dotyczy: oświetlenia drogowego w ciągu drogi powiatowej nr 2907W Wyszyna - Ulaszewo

W odpowiedzi na wniosek z dnia 31 stycznia 2019 roku, złożony przez pełnomocnika Pana Stanisława Ćwirko-Godyckiego

pozytywnie opiniuję

lokalizację linii oświetlenia drogowego w ciągu drogi powiatowej nr 2907W Wyszyna - Ulaszewo w miejscowości Mańkowo, gmina Stara Biała przebiegającej na działce o nr ew. 16/1 w obrębie ewidencyjnym Mańkowo, jednostka ewidencyjna gmina Stara Biała zgodnie z załącznikiem graficznym z zachowaniem następujących warunków:

1. Kablowa sieć oświetlenia drogowego nie może zmniejszać stateczności i nośności podłoża oraz nawierzchni drogi, naruszyć urządzeń odwadniających i innych podziemnych urządzeń drogi.
2. Przed przystąpieniem do robót należy powiadomić tutejszy Zarząd dróg o terminie prowadzenia prac w pasie drogi powiatowej oraz zgłosić ich zakończenie celem dokonania protokolarnego odbioru robót.
3. Na czas robót w pasie drogowym drogi powiatowej należy opracować projekt czasowej organizacji ruchu jeżeli planowane roboty będą miały wpływ na ruch drogowy, będą ograniczały widoczność na drodze oraz będą powodować zmianę istniejącej organizacji ruchu pojazdów oraz pieszych.

Niniejsza opinia nie zwalnia wnioskodawcy od obowiązku uzyskania dokumentów uprawniających do realizacji procesu inwestycyjnego, określonych w ogólnie obowiązujących przepisach.


mgr inż. Michał Rzepczyński

Otrzymują:

1. Adresat przez pełnomocnika:
Pan Stanisław Ćwirko-Godycki
MASTPROJEKT Sp. z o.o. S.K.
ul. Wyszogrodzka 106
09-400 Płock
2. a/a ZDP w Płocku