



MIEJSCOWY PLAN ZAGOSPODAROWANIA PRZESTRZENNEGO DLA FRAGMENTU OBRĘBU MASZEWO DUŻE RYSUNEK PLANU


OZNACZENIA OBOWIĄZUJĄCE

- GRANICA OBSZARU OBJĘTEGO PLANEM
- LINIE ROZGRANICZAJĄCE TERENY O RÓŻNYM PRZEZNACZENIU LUB RÓŻNYCH ZASADACH ZAGOSPODAROWANIA
- LINIE ZABUDOWY NIENPRZEKACZALNE
- MN** TEREN ZABUDOWY MIESZKANIOWEJ JEDNORODZINNEJ
- R** TEREN ROLNICZY
- RD** TEREN DOJAZDU DO GRUNTÓW ROLNYCH
- KDL** TEREN DROGI LOKALNEJ
- GRANICE STREFY SANITARNEJ CMENTARZA W ODLEGŁOŚCI 50,0 M
- GRANICE STREFY SANITARNEJ CMENTARZA W ODLEGŁOŚCI 150,0 M

OZNACZENIA INFORMACYJNE


- GRANICA OBSZARU ZMELIOROWANEGO
- RÓW MELIORACYJNY
- ZBIORNIK WODNY
- GRANICE OTULINY BRUDZENSKIEGO PARKU KRAJOBRAZOWEGO
- GRANICA GMINY STARA BIAŁA
- GRANICE OBRĘBÓW EWIDENCYJNYCH
- LINIE ROZGRANICZAJĄCE TERENY O RÓŻNYM PRZEZNACZENIU LUB RÓŻNYCH ZASADACH ZAGOSPODAROWANIA POZA OBSZAREM PLANU (MN - TERENY ZABUDOWY MIESZKANIOWEJ JEDNORODZINNEJ, UMN - TERENY ZABUDOWY USŁUGOWO-MIESZKANIOWEJ, ZC - TEREN CMENTARZA PARAFIALNEGO, KD - ULICE DOJAZDOWE, KL - ULICA LOKALNA, KPJ - CIĄGI PIESZOCZYNNE)

WYRYS ZE STUDIUM UWARUNKOWAŃ I KIERUNKÓW ZAGOSPODAROWANIA PRZESTRZENNEGO GMINY STARA BIAŁA - RYSUNEK STUDIUM ARKUSZ 1/2.
KIERUNKI, STRUKTURA PRZESTRZENNA GMINY, PRZEZNACZENIE TERENÓW.
UCHWAŁA NR 201/XXIV/21 RADY GMINY STARA BIAŁA Z DNIA 26 MAJA 2021 R.

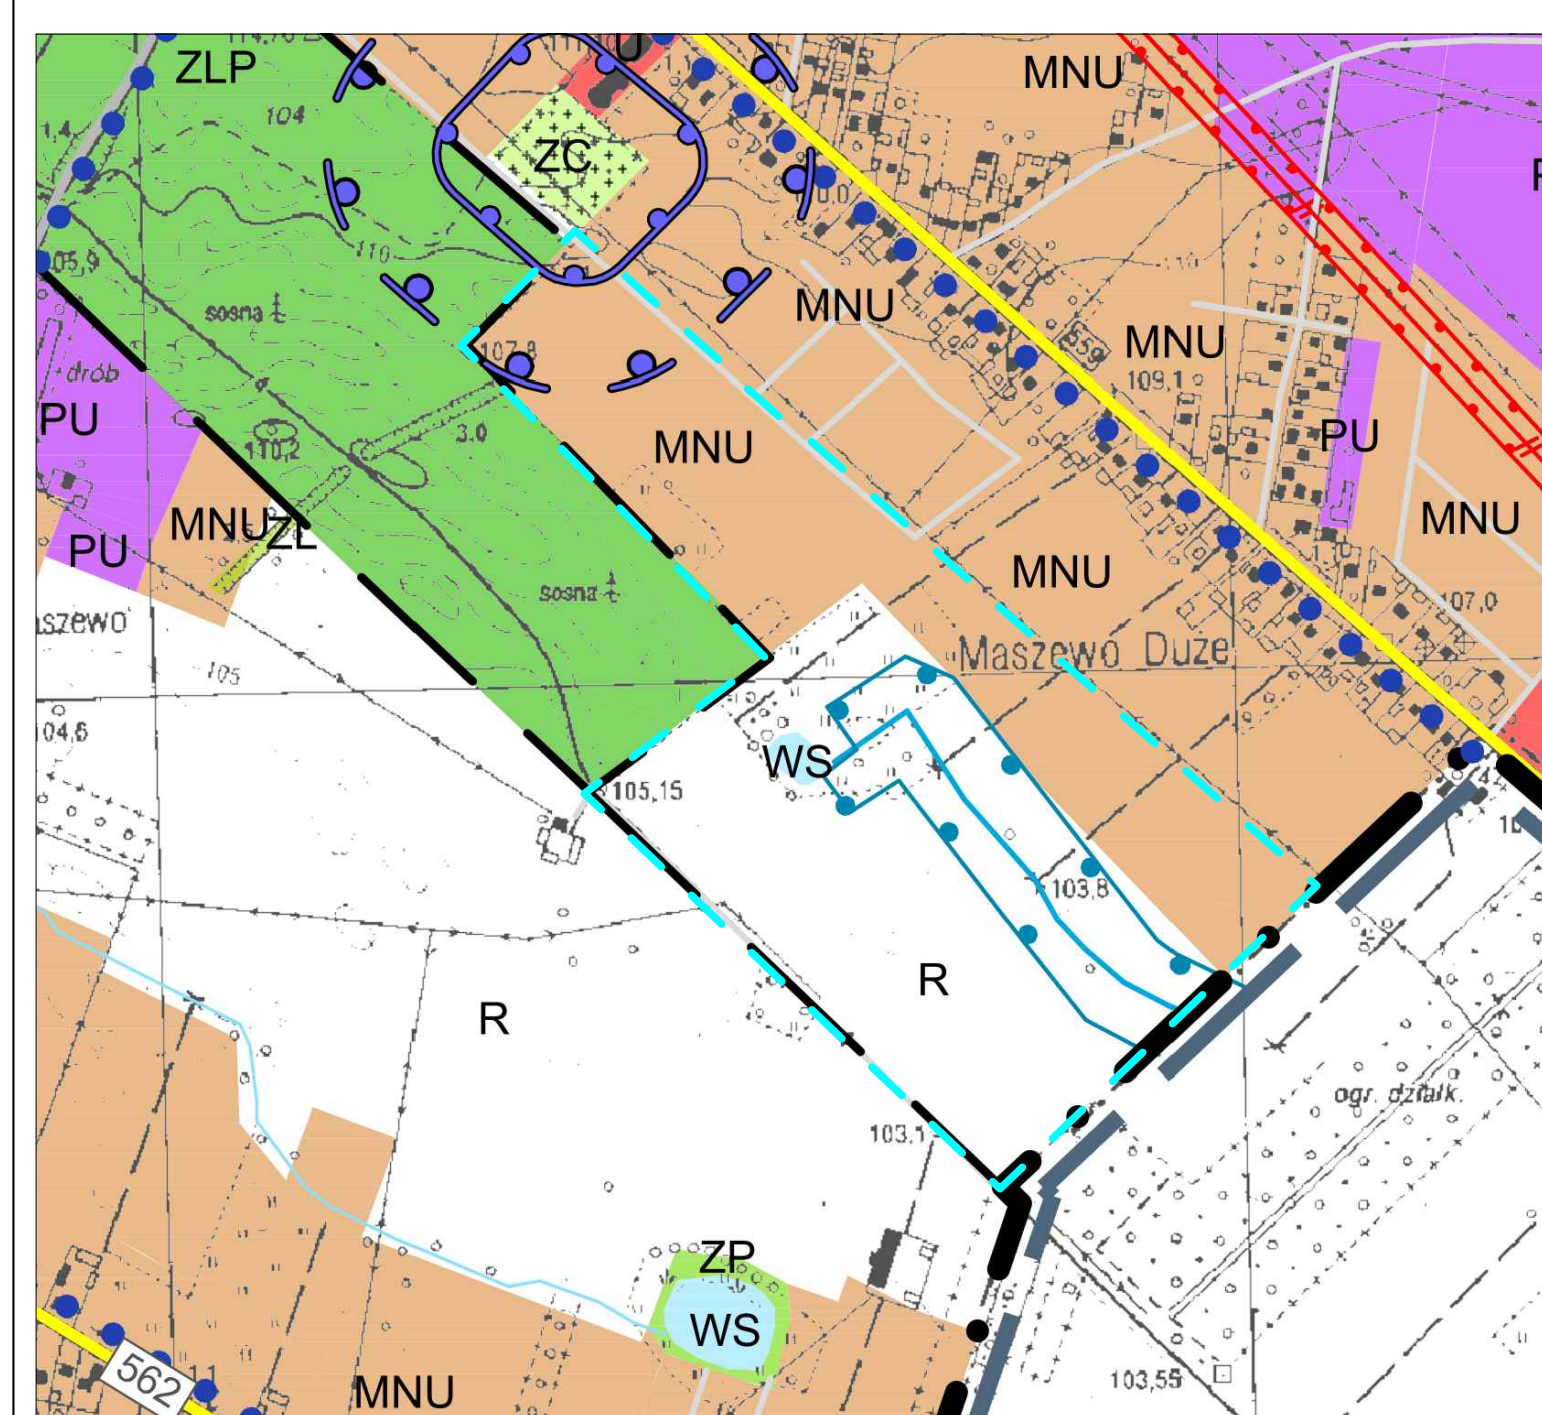

- GRANICA OBSZARU OBJĘTEGO PLANEM
- ### OZNACZENIA STUDIUM
- POZIOM ADMINISTRACYJNY
- GRANICE GMINY STARA BIAŁA
 - GRANICE OBRĘBÓW GEODEZYJNYCH
 - GRANICE POWIATU
- KIERUNKI PRZEZNACZENIA TERENÓW
- MNU** TERENY ZABUDOWY MIESZKANIOWEJ JEDNORODZINNEJ I USŁUG
 - U** TERENY ZABUDOWY USŁUGOWEJ
 - PU** TERENY OBIEKTÓW PRODUKCYJNYCH, SKŁADÓW, MAGAZYNÓW I USŁUG
 - R** TERENY ROLNICZE
 - ZLP, ZL** LASY PAŃSTWOWE/ POZOSTAŁE
 - ZP** TERENY ZIELIENI URZĄDZONEJ
 - ZC** TERENY CMENTARZY CZYNNYCH
- TERENY WÓD POWIERZCHNIOWYCH
- WS** TERENY WÓD POWIERZCHNIOWYCH
- ROWY MELIORACYJNE
- ROWY MELIORACYJNE
- GRANICE TERENÓW ZMELIOROWANYCH
- GRANICE TERENÓW ZMELIOROWANYCH
- STREFA OCHRONY SANITARNEJ OD CMENTARZA
- STREFA OCHRONY SANITARNEJ OD CMENTARZA
- INFRASTRUKTURA TECHNICZNA I KOMUNIKACJA
- DROGI WOJEWÓDZKIE
 - DROGI GMINNE
 - DROGI INNE
 - PROJEKTOWANA DROGA ROWEROWA
 - NAPOWIETRZNE LINIE ELEKTROENERGETYCZNE 110 kV WRAZ ZE STREFĄ BEZPIECZEŃSTWA

Rysunek Planu sporządzono z wykorzystaniem urzędowej kopii mapy zasadniczej zaczerpniętej z państwowego zasobu geodezyjnego i kartograficznego powiatu płockiego. Licencja nr GON-III/6642/542/2021_1419_P

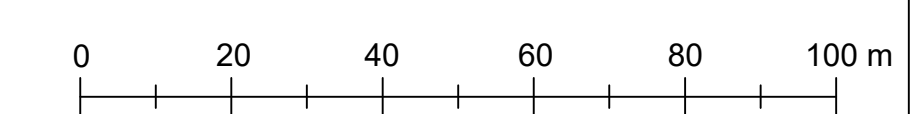

ZALĄCZNIK NR 1
do uchwały Nr Rady Gminy Stara Biała z dnia 2022 r. w sprawie uchwalenia MIEJSCOWEGO PLANU ZAGOSPODAROWANIA PRZESTRZENNEGO DLA FRAGMENTU OBRĘBU MASZEWO DUŻE
Przewodnicząca Rady Gminy Stara Biała

RYSUNEK PLANU
INTEHPROJEKT
GŁÓWNY PROJEKTANT: mgr inż. arch. Gabriel Ferliński uprawniony do sporządzania mpp na podstawie art. 5 pkt 3 i 4 opz
WSPÓŁPRACUJĄCY: inż. Wiktor Świątkowski uprawniony do sporządzania mpp na podstawie art. 5 pkt 4 ustawy z dnia 27 marca 2003 r. opz
inż. Włodzisław Płaczkoński uprawniony do sporządzania mpp na podstawie art. 5 pkt 4 ustawy z dnia 27 marca 2003 r. opz
DATA: GRUDZIEŃ 2021 SKALA: 1 : 1000