

UCHWAŁA NR 267/XXIX/21
RADY GMINY STARA BIAŁA

z dnia 14 stycznia 2022 r.

**w sprawie przystąpienia do sporządzenia miejscowego planu zagospodarowania przestrzennego
w części obrębów Draganie Nowe, Biała, Mańkowo i PGR Srebrna**

Na podstawie art. 18 ust. 2 pkt 5 ustawy z dnia 8 marca 1990 r. o samorządzie gminnym (Dz. U. z 2021 r. poz. 1372 i 1834) oraz art. 14 ust. 1, 2 i 4 ustawy z dnia 27 marca 2003 r. o planowaniu i zagospodarowaniu przestrzennym (Dz. U. z 2021 r. poz. 741, 784, 922, 1873 i 1986) uchwała się, co następuje:

§ 1. Przystępuje się do sporządzenia miejscowego planu zagospodarowania przestrzennego w części obrębów Draganie Nowe, Biała, Mańkowo i PGR Srebrna, zwanego dalej „planem”.


§ 2. Granice obszaru objętego planem określają załączniki Nr 1-5 do niniejszej uchwały.


§ 3. Wykonanie uchwały powierza się Wójtowi Gminy.


§ 4. Uchwała wchodzi w życie z dniem podjęcia.


Przewodnicząca Rady


Małgorzata Edyta Lewandowska

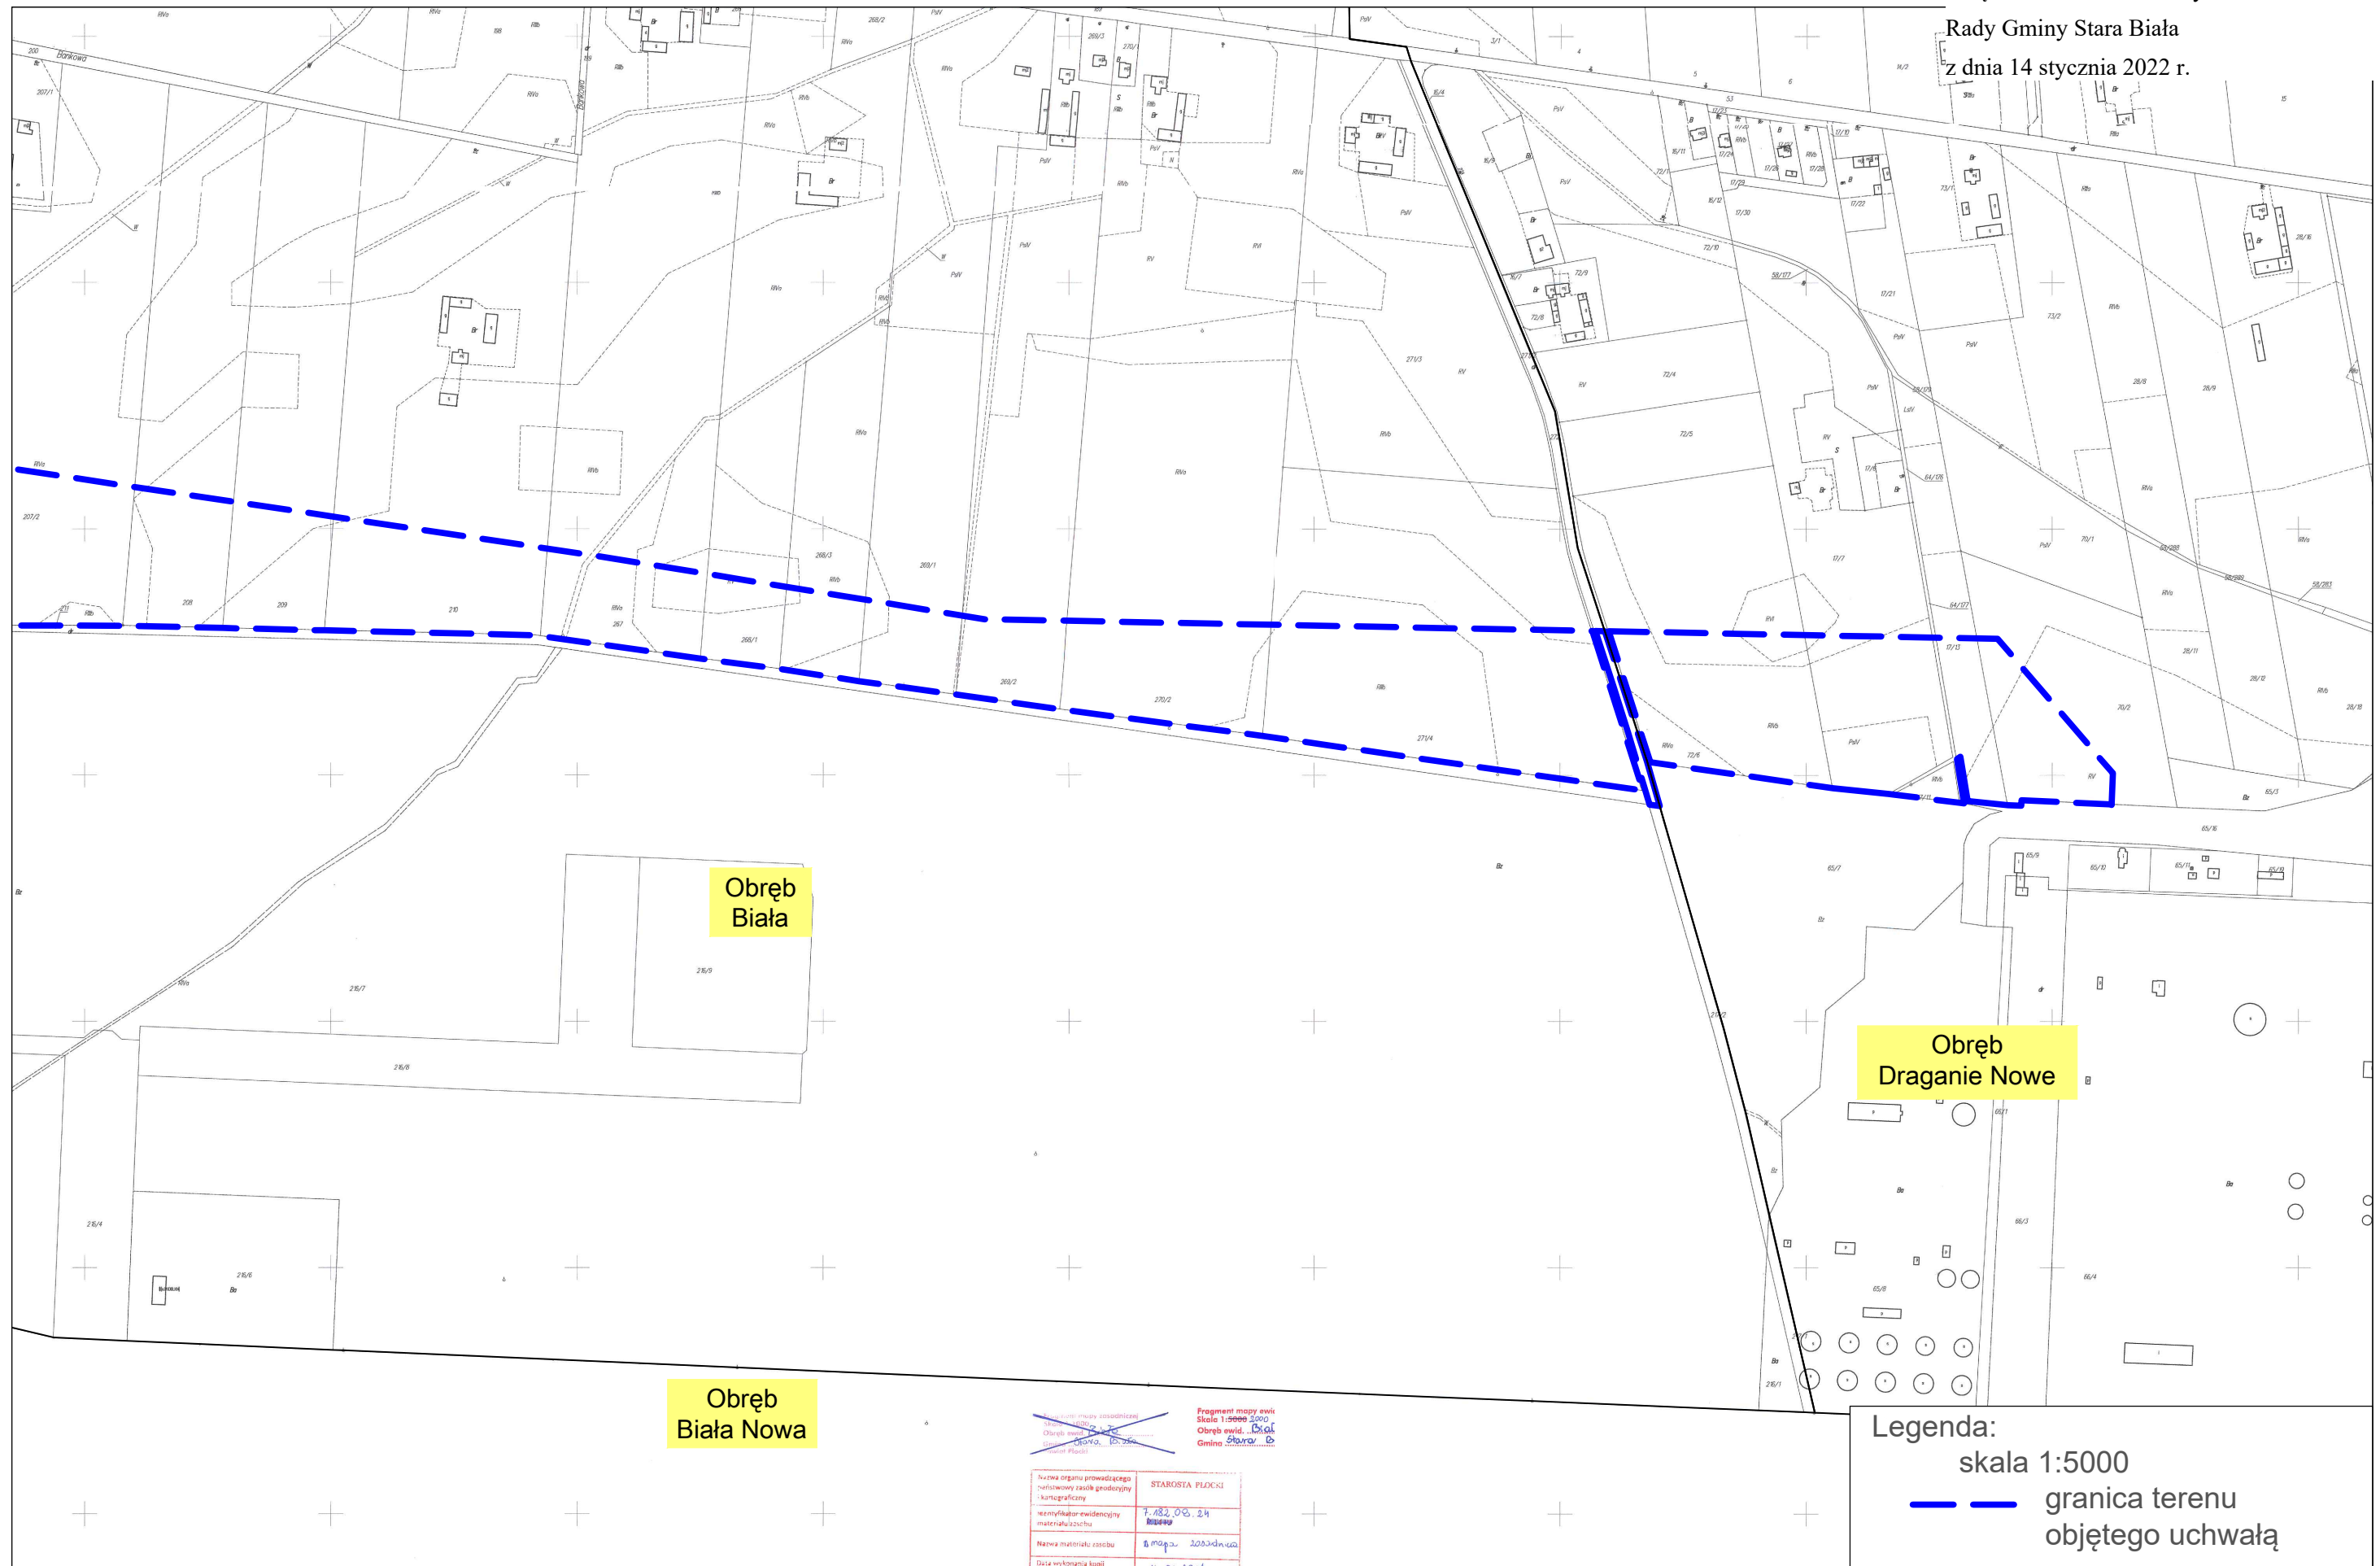

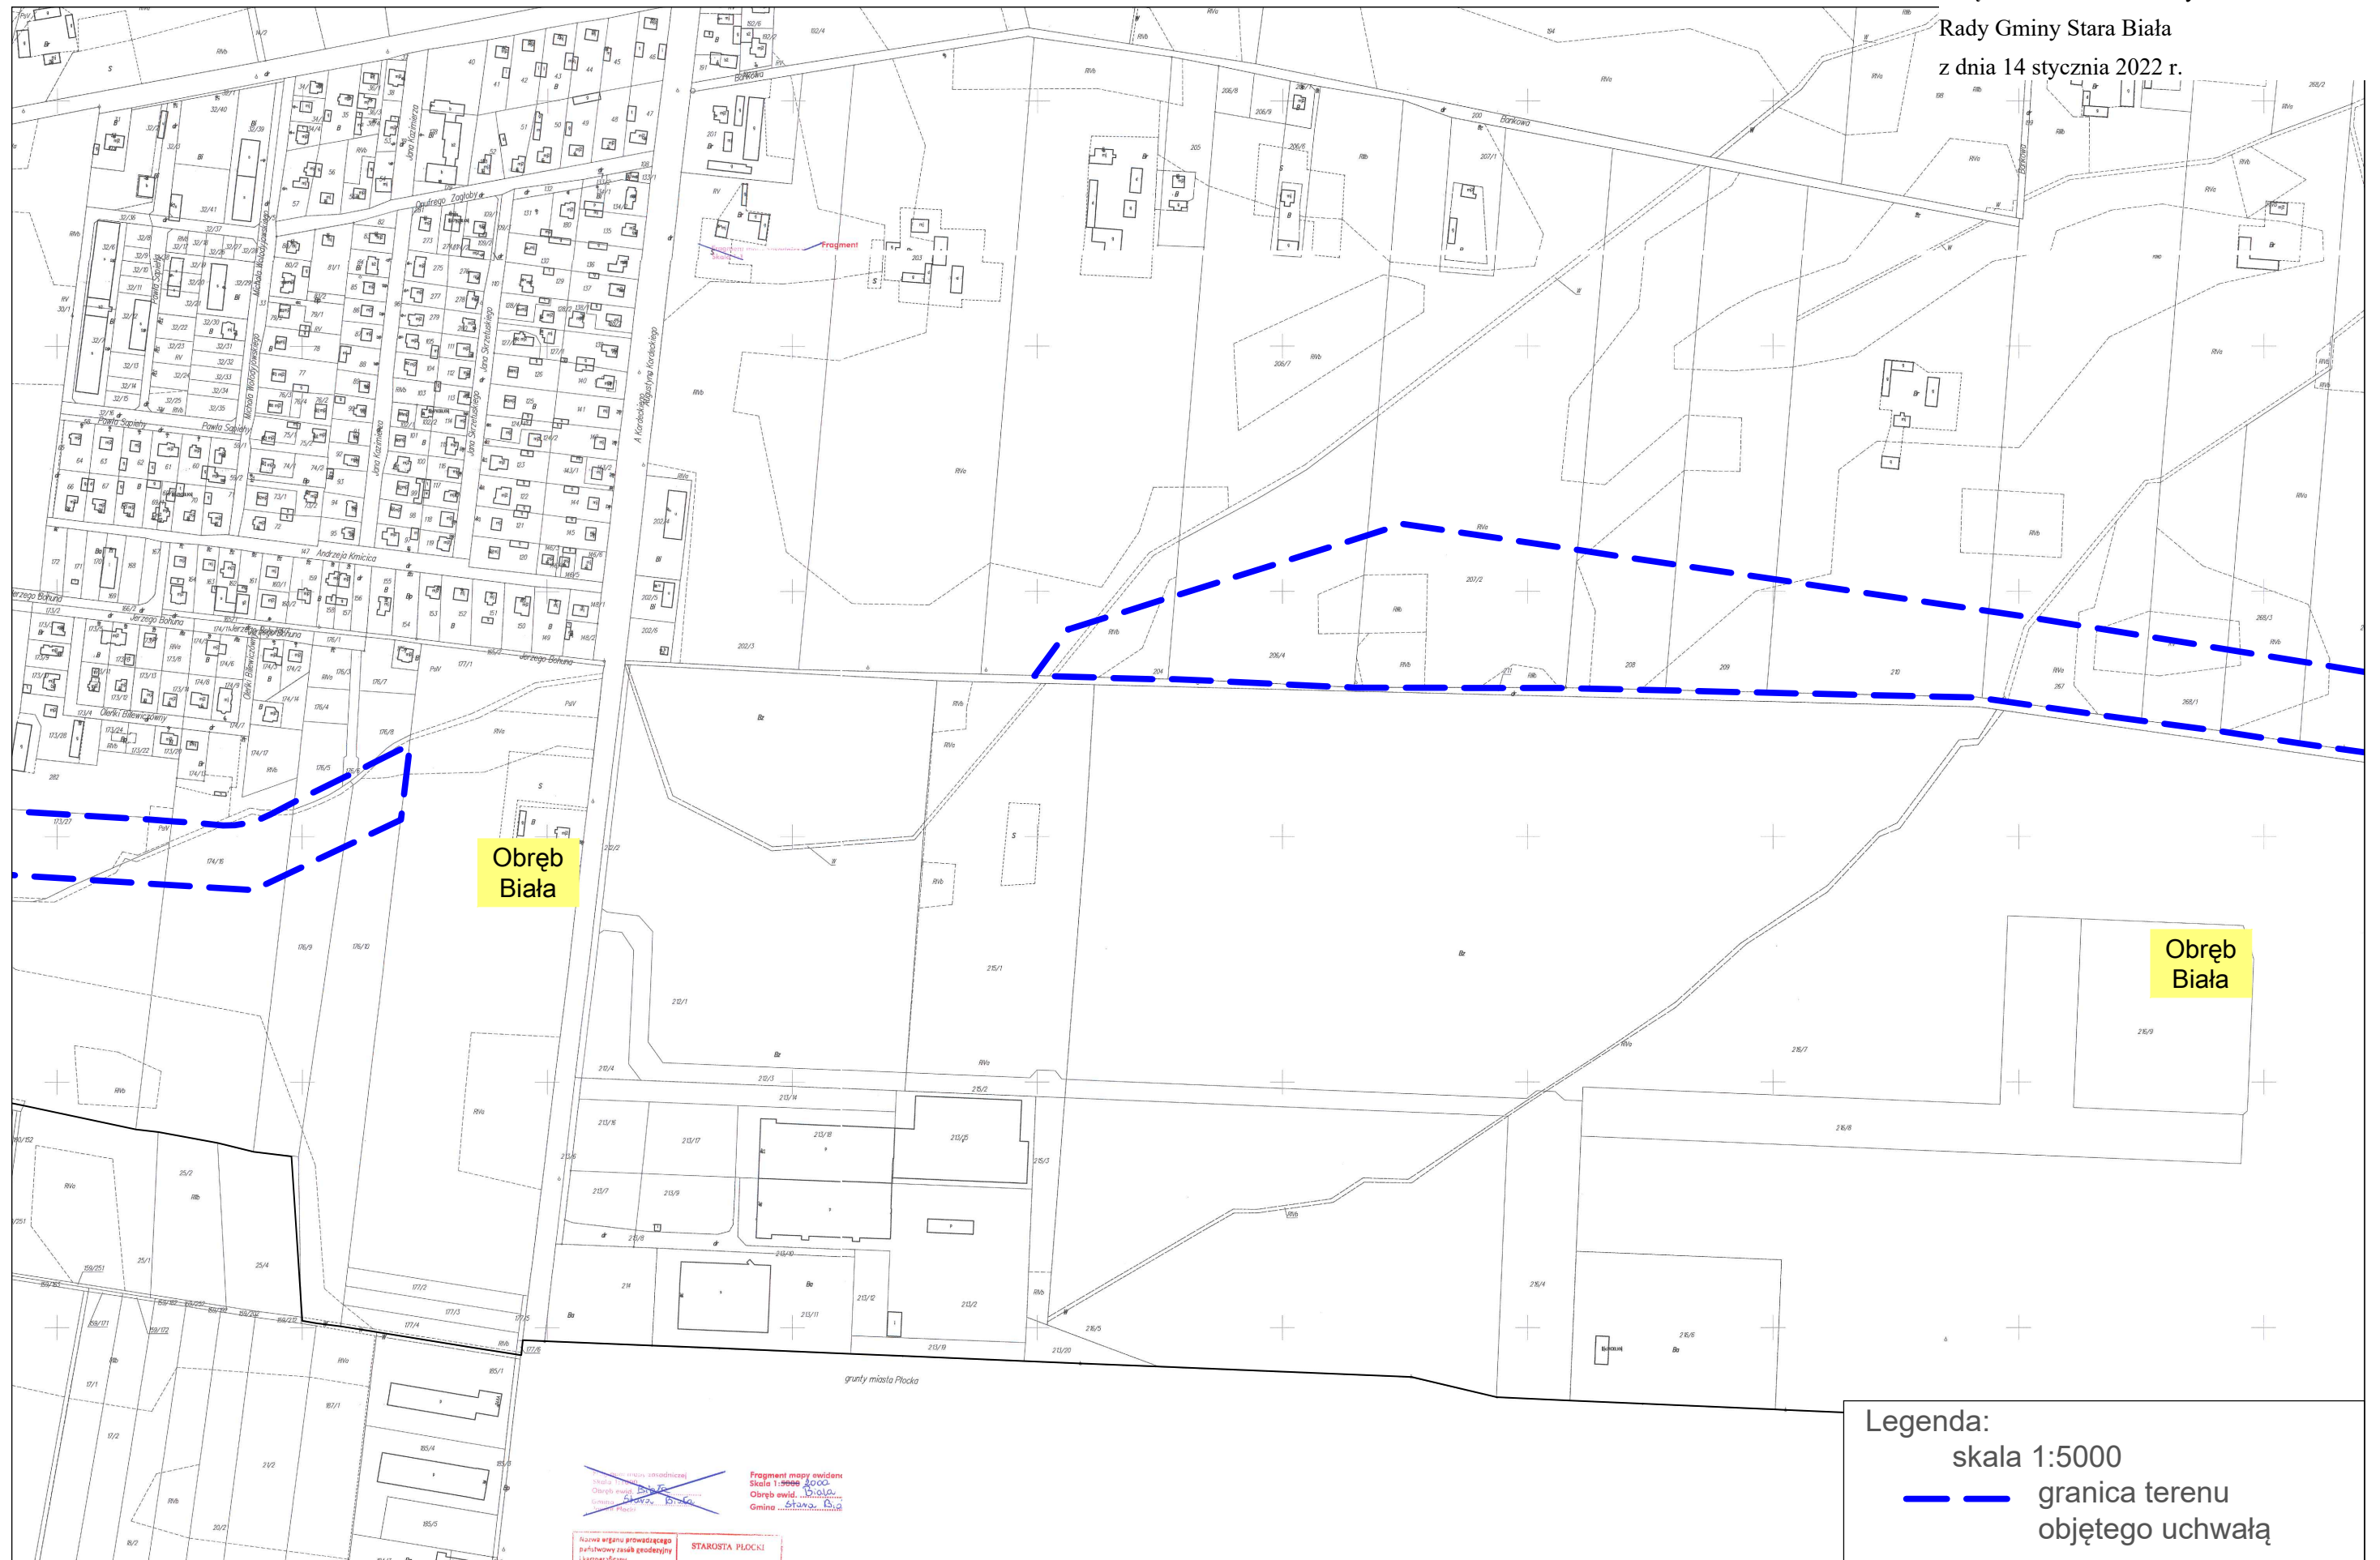

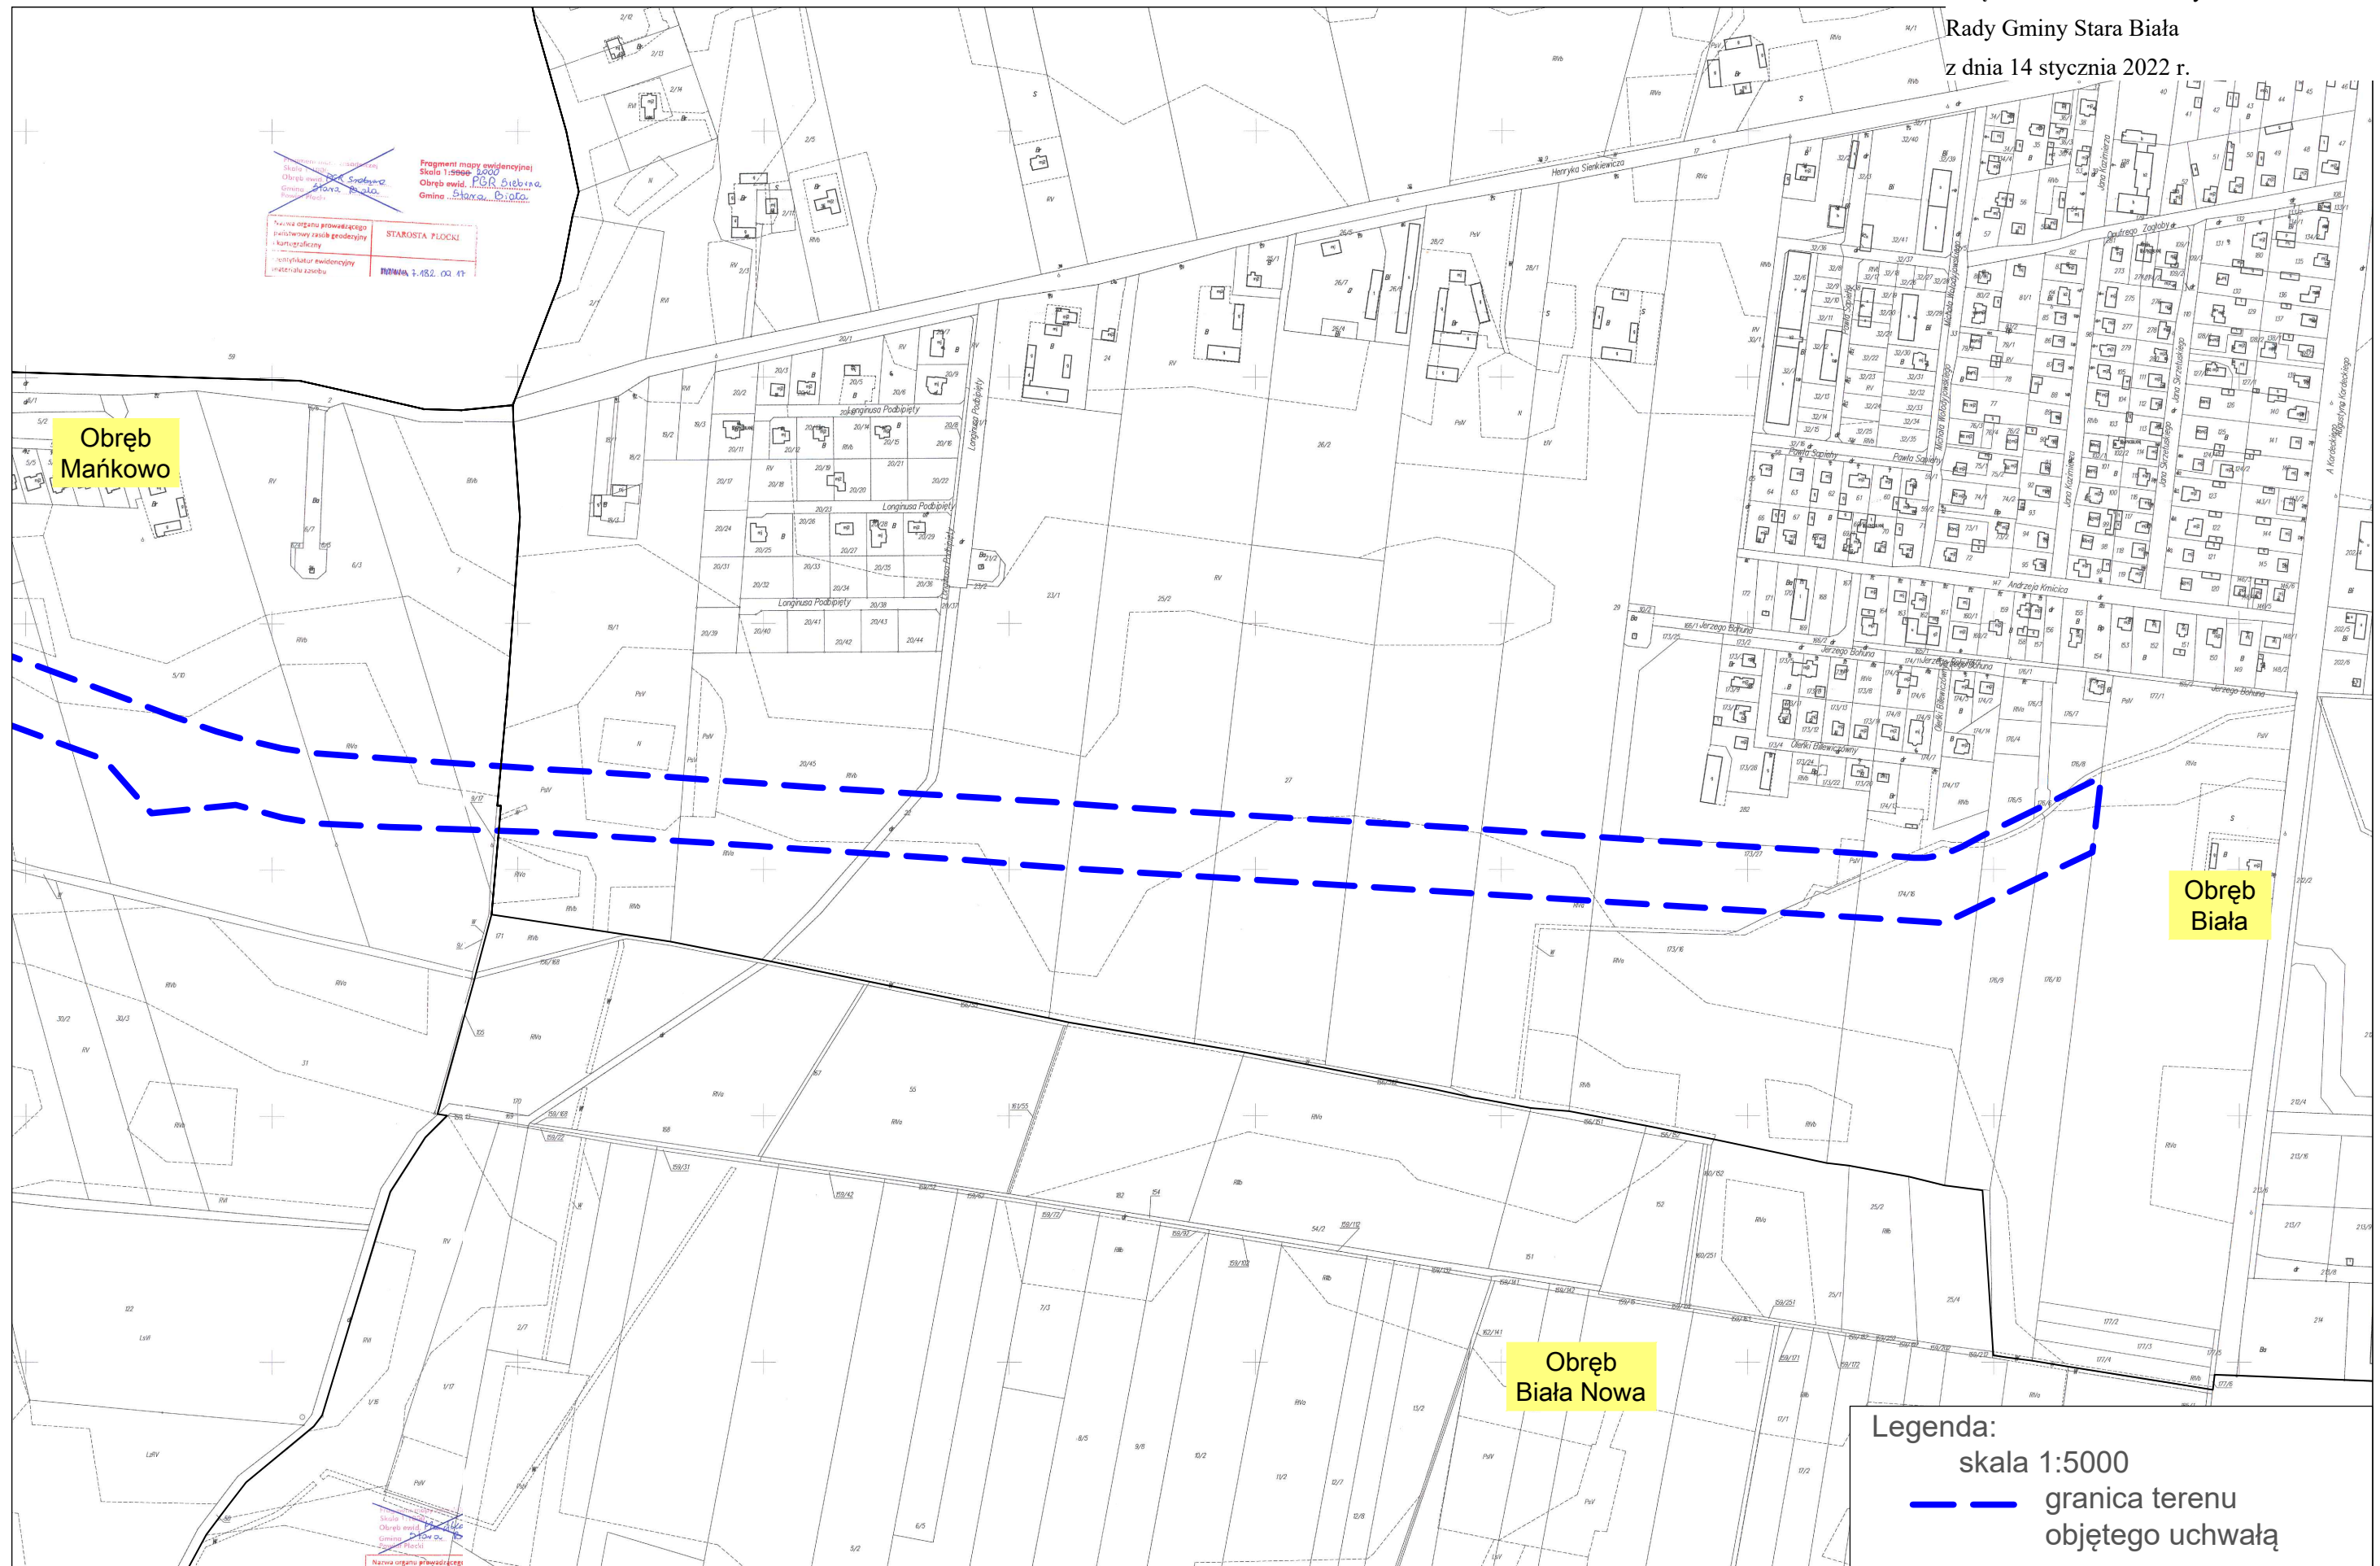

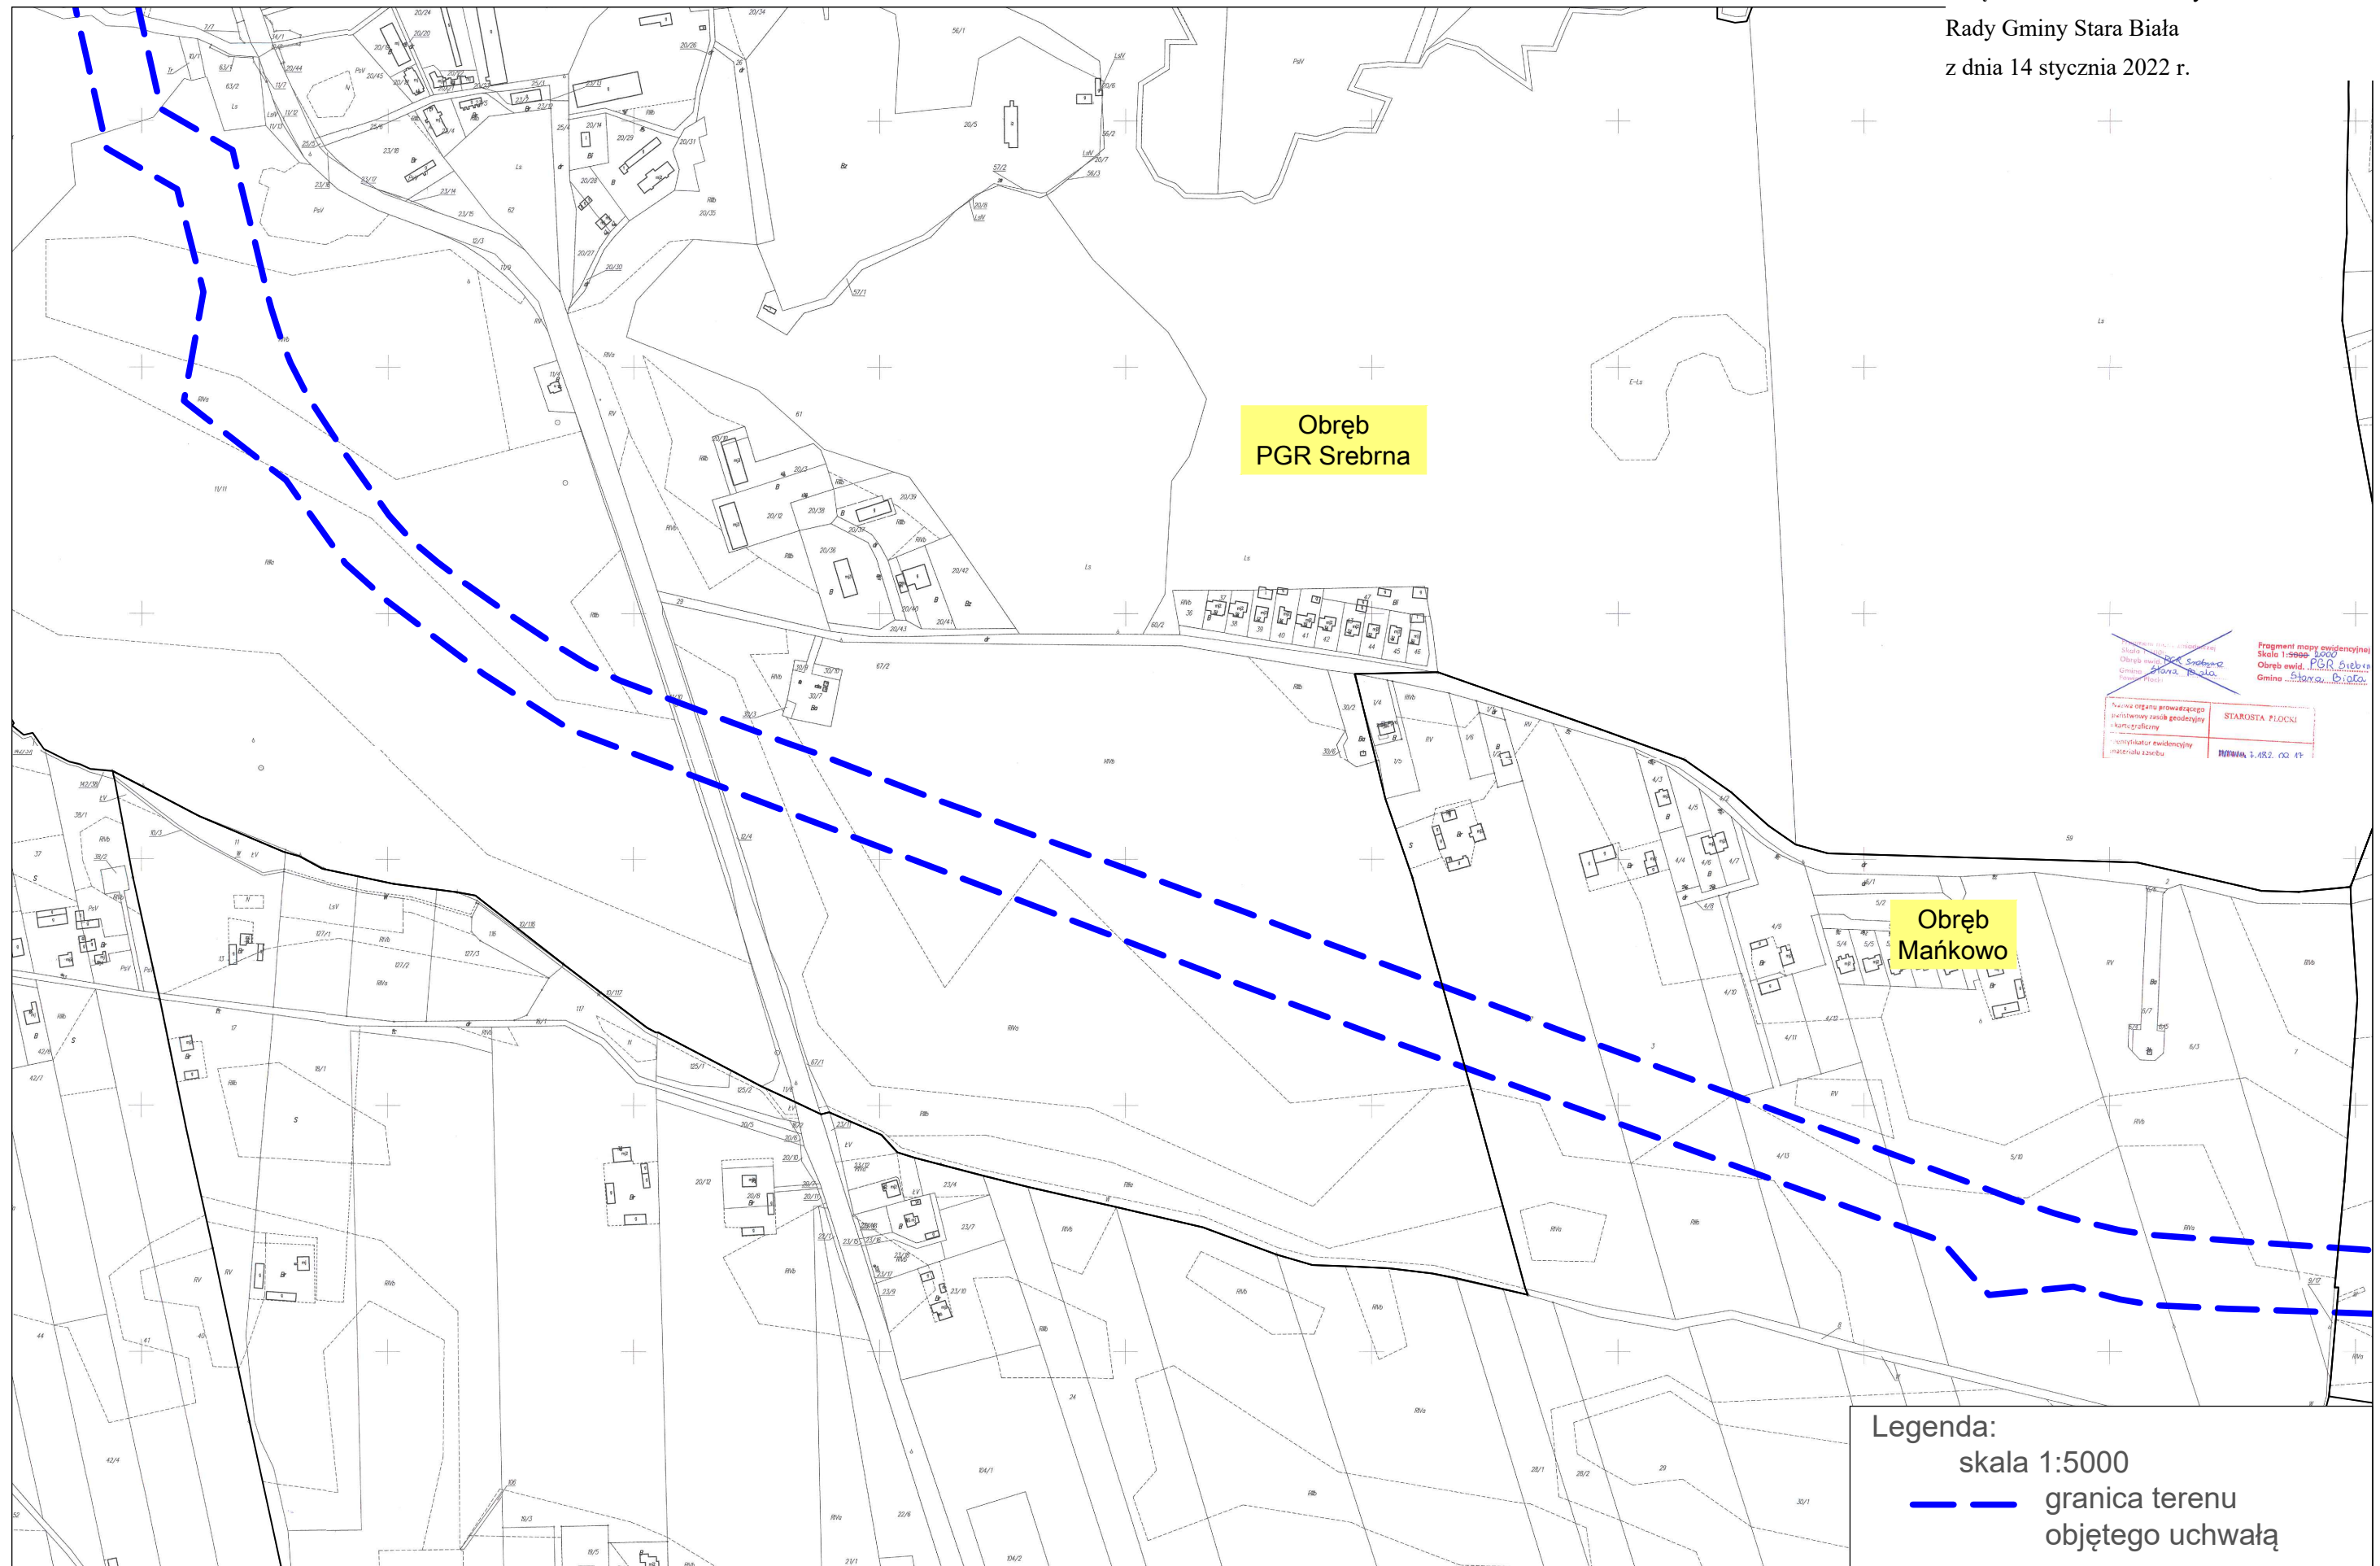

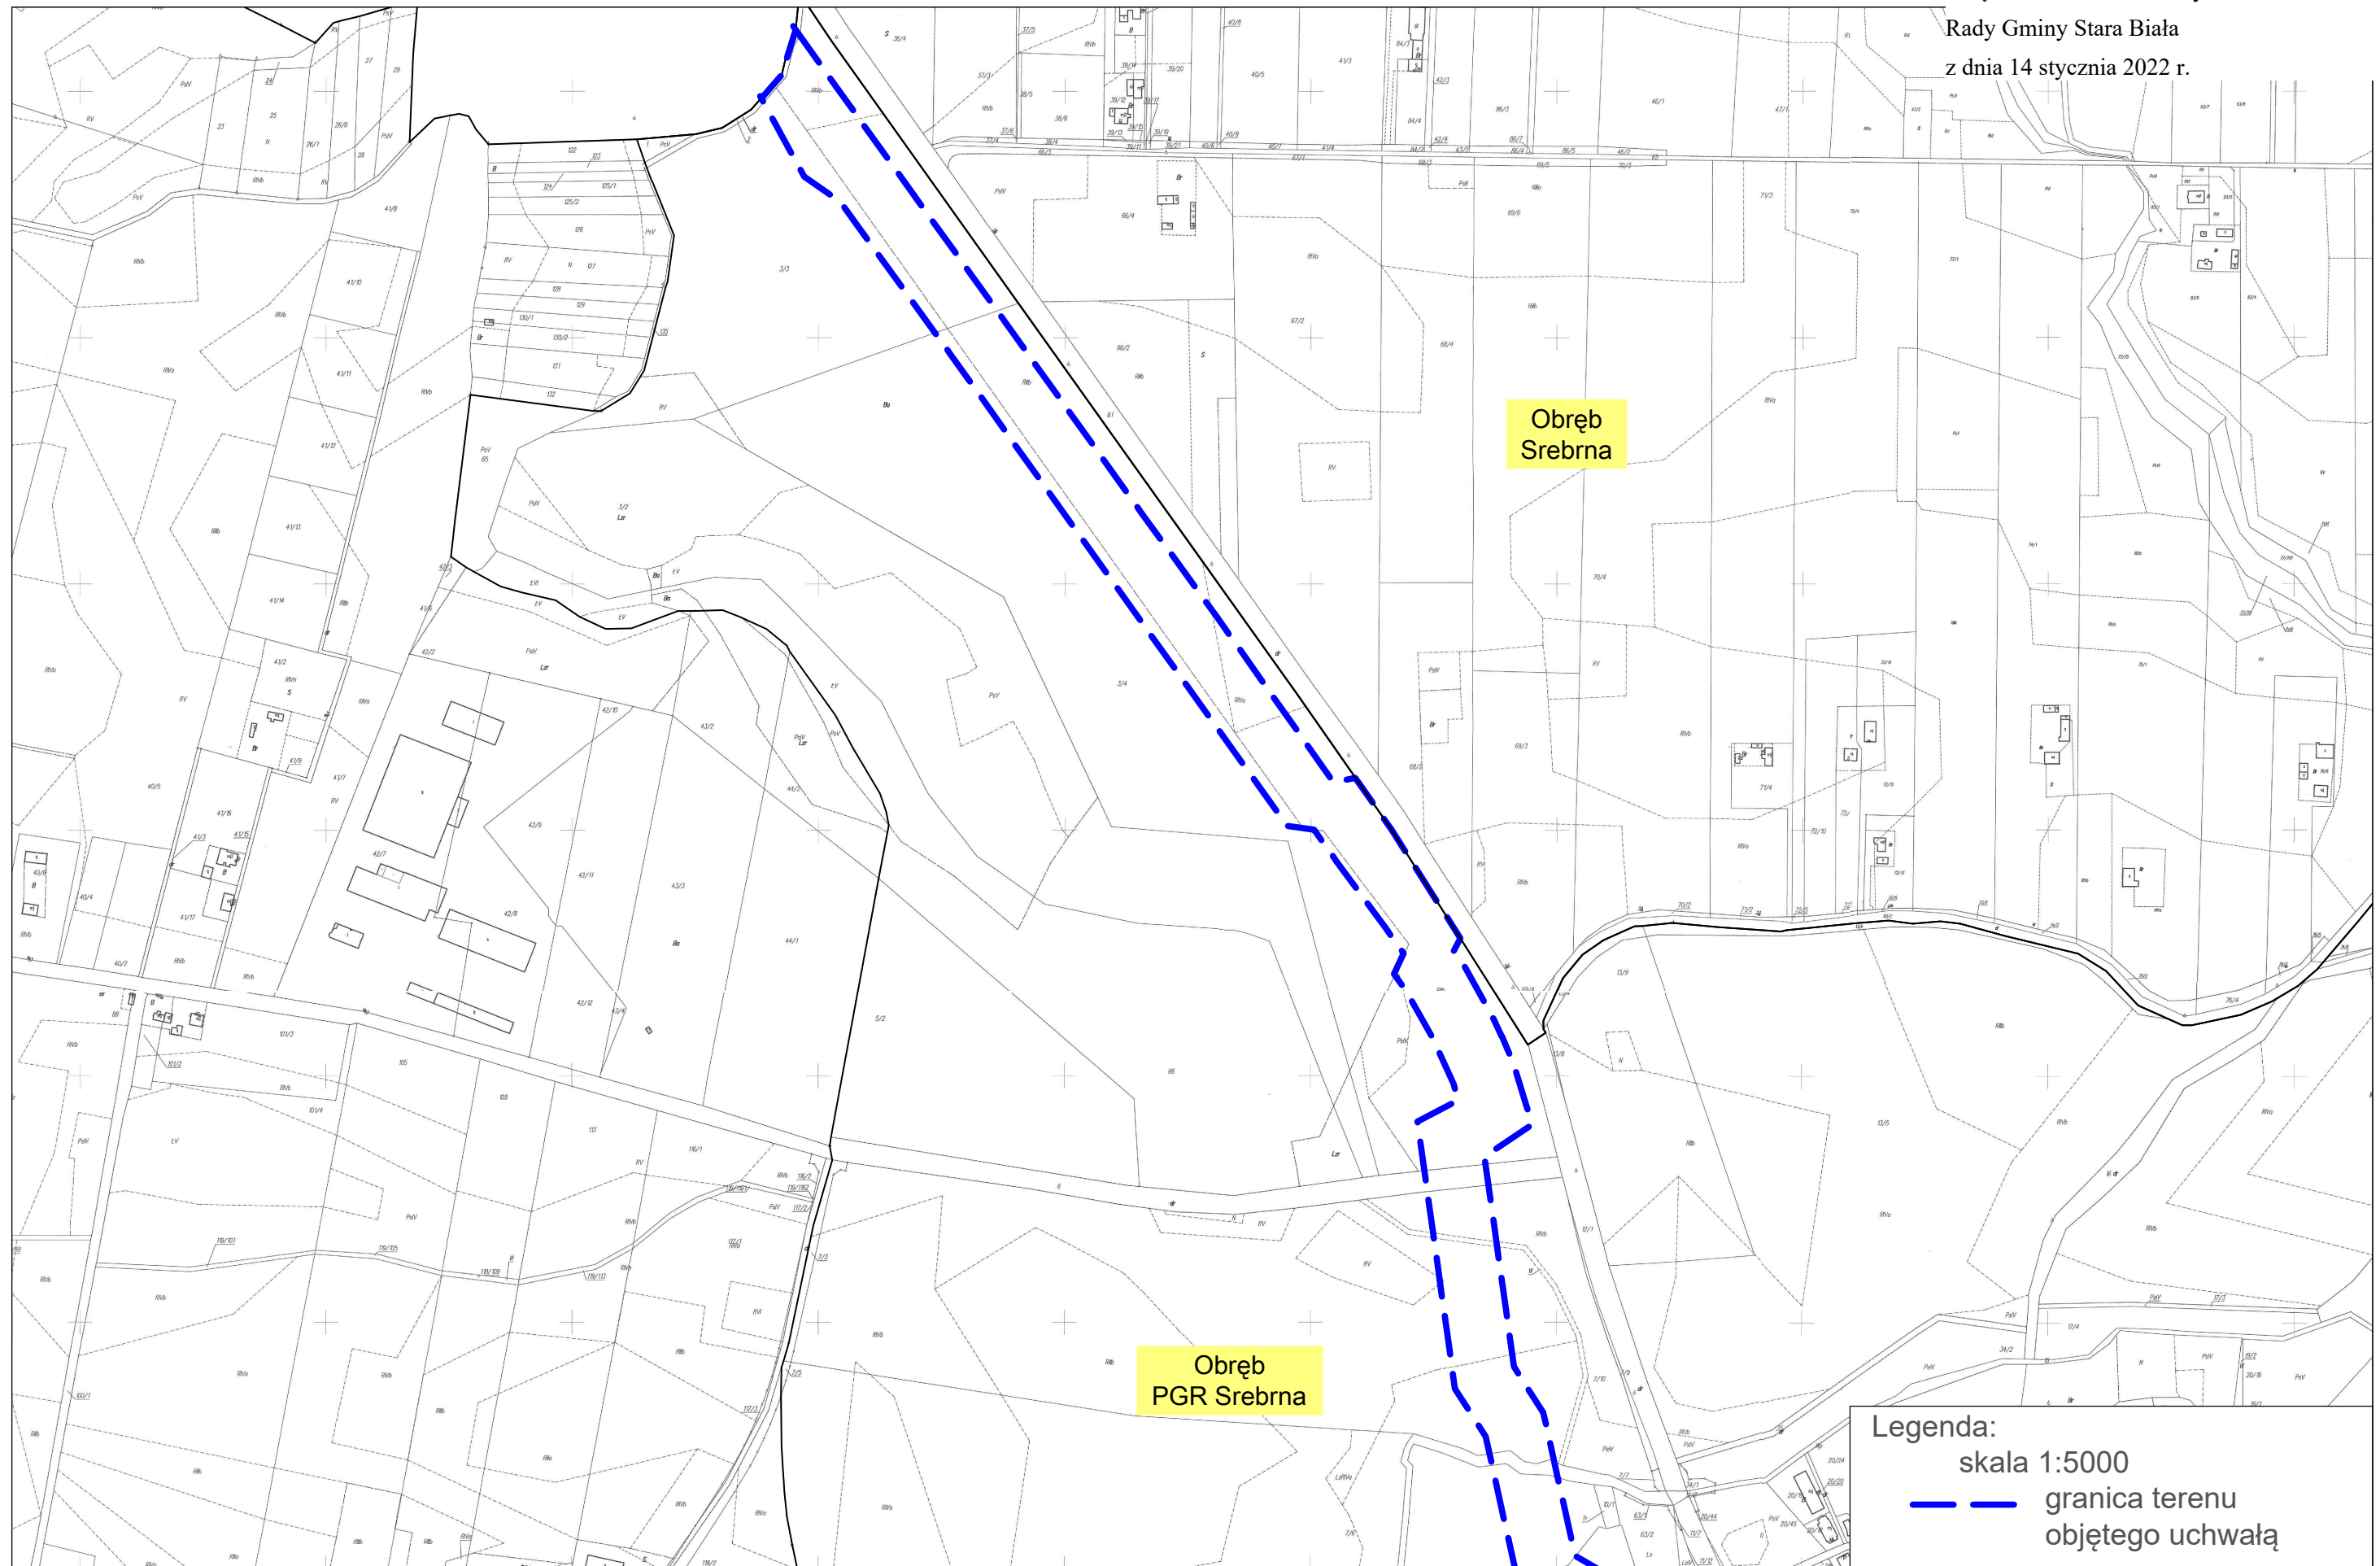

Legenda:
skala 1:5000
— — — granica terenu
objętego uchwałą