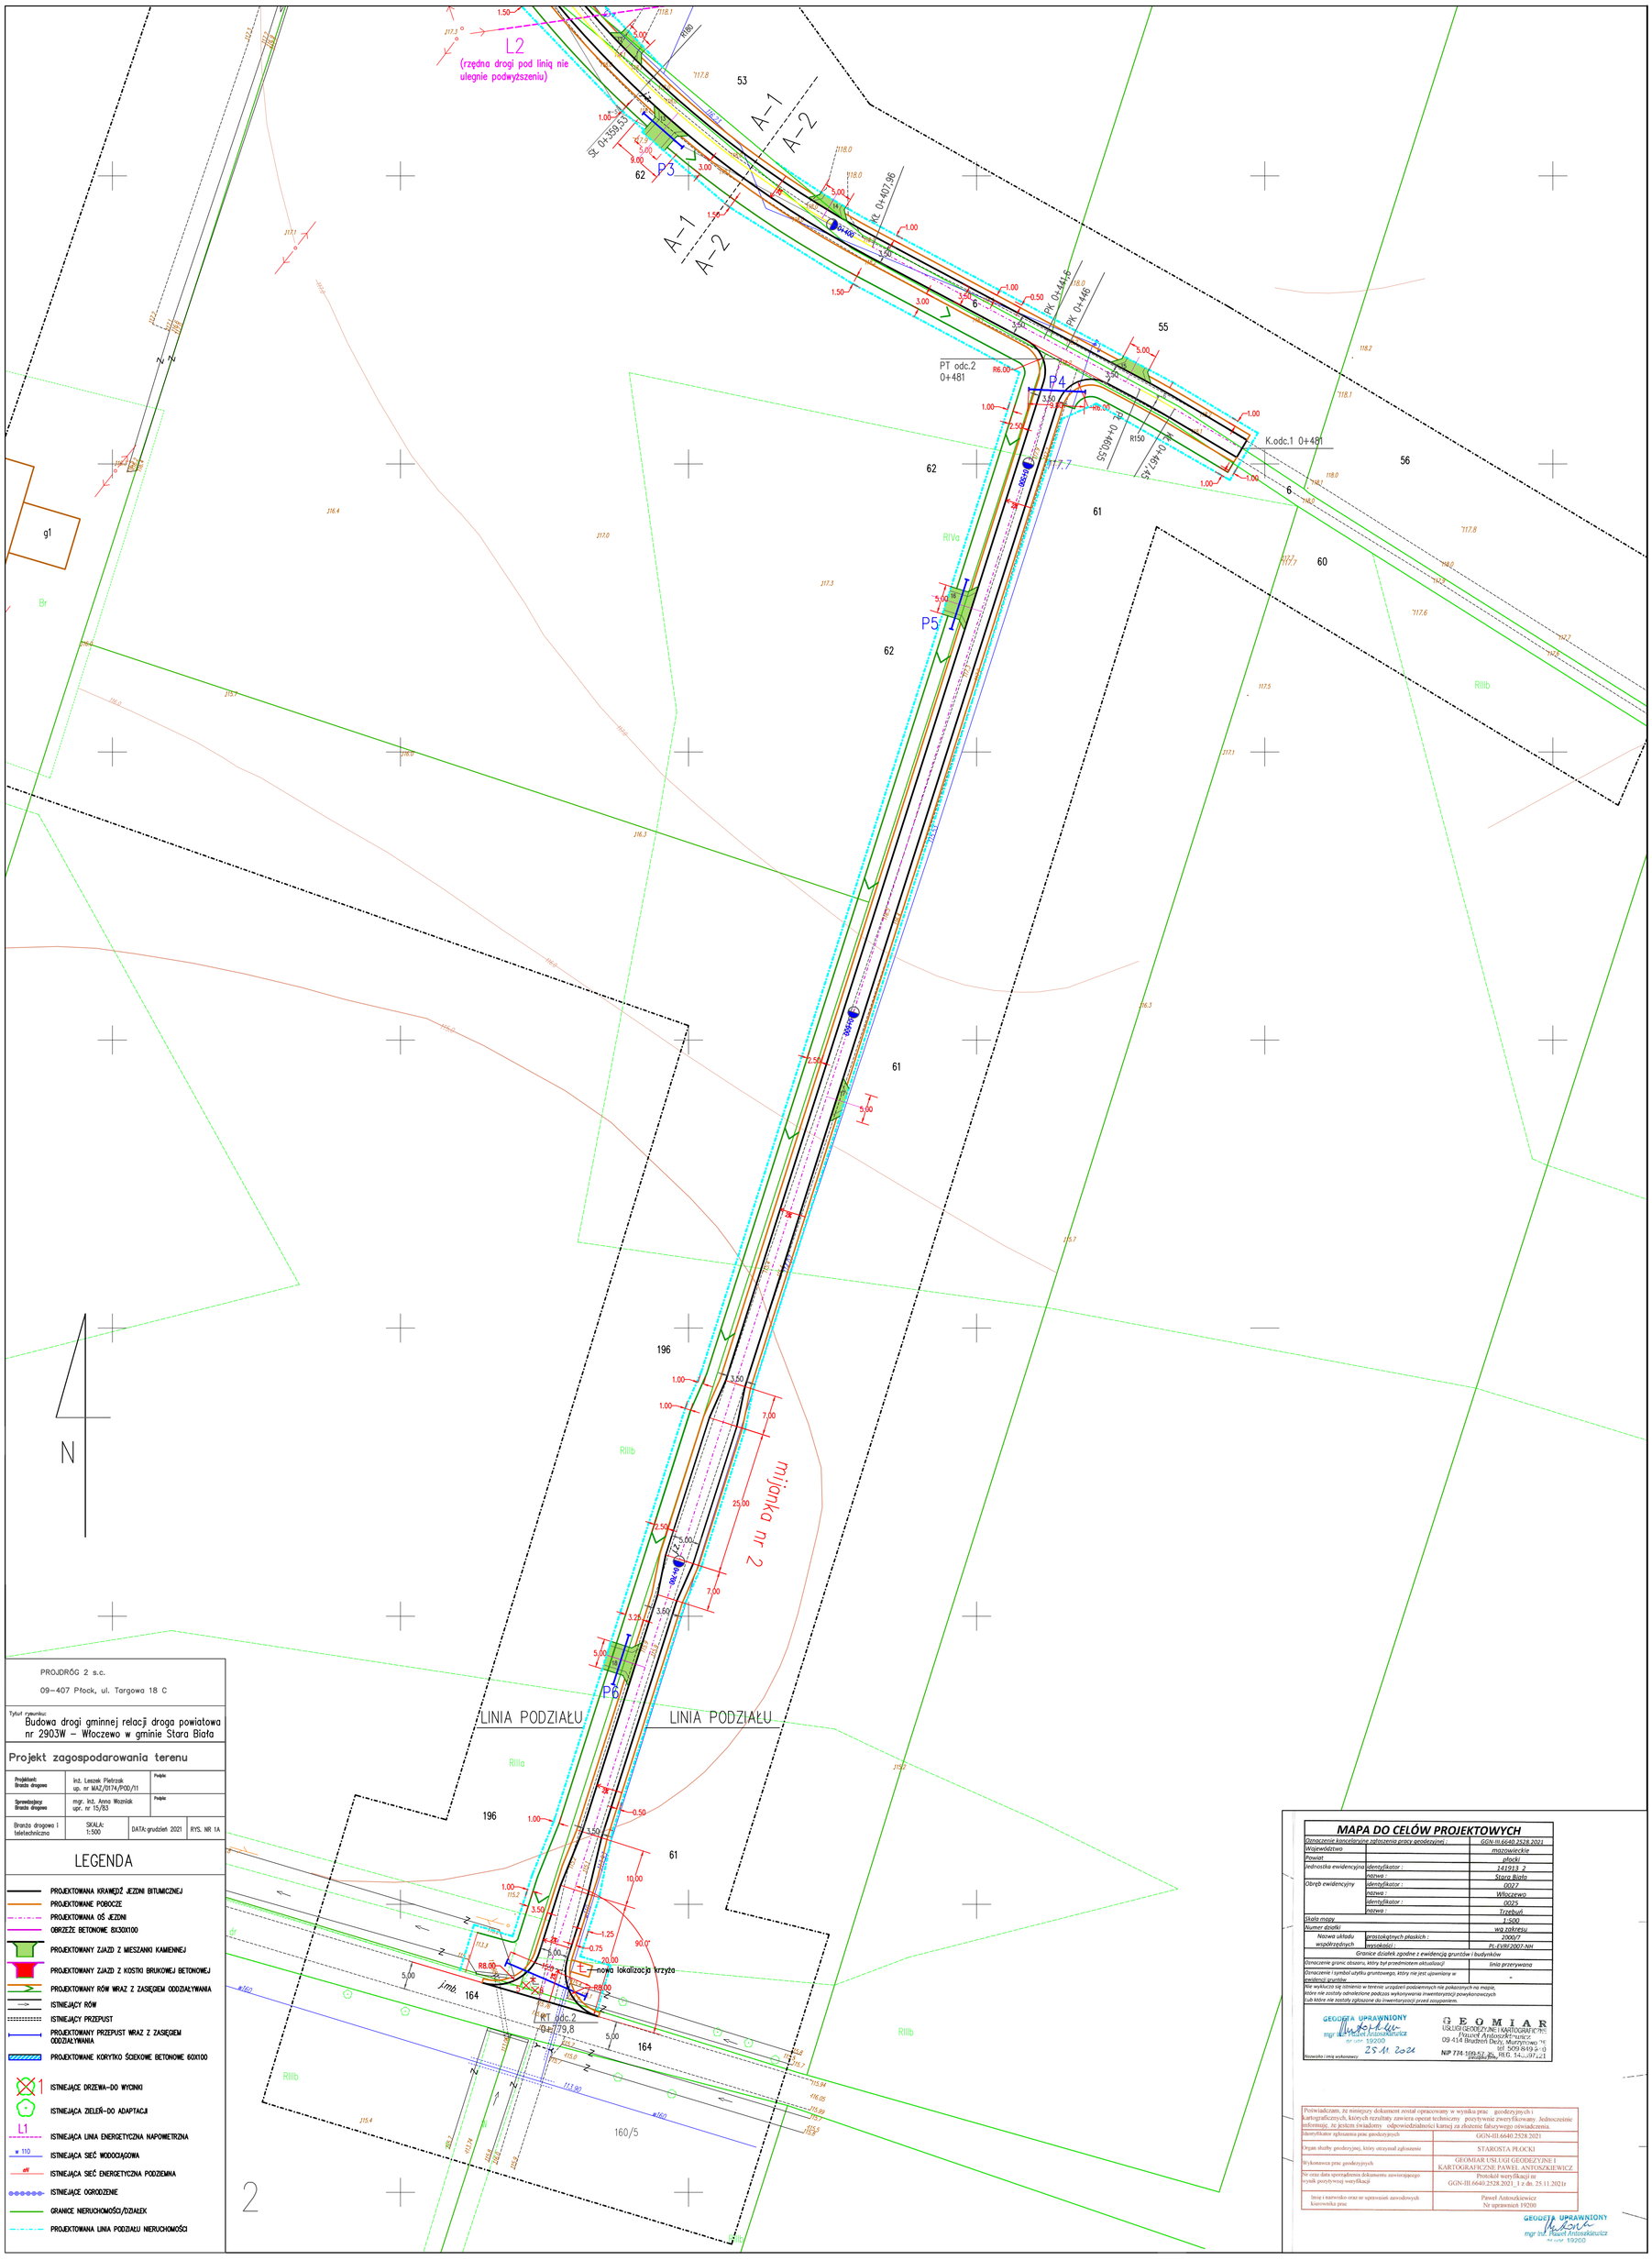

PROJDRÓG 2 s.c.

09–407 Płock, ul. Targowa 18 C

Tytuł rysunku:

Budowa drogi gminnej relacji droga powiatowa nr 2903W – Włocz ewo w gminie Stara Biała

Projekt zagospodarowania terenu

Projektant: Branża drogowa	inż. Leszek Pietrzak upr. nr MAZ/0174/POD/11	Podpis
Sprawdzający: Branża drogowa	mgr. inż. Anna Woźniak upr. nr 15/83	Podpis
Branża drogowa i teletechniczna	SKALA: 1:500	DATA: grudzień 2021 RYS. NR 1A

LEGENDA

- PROJEKTOWANA KRAWĘDŹ JEZDNI BITUMICZNEJ
- PROJEKTOWANE POBOCZE
- PROJEKTOWANA OŚ JEZDNI
- OBRZEŻE BETONOWE 8X30X100
- PROJEKTOWANY ZJAZD Z WIESZANKI KAMIENNEJ
- PROJEKTOWANY ZJAZD Z KOSTKI BRUKOWEJ BETONOWEJ
- PROJEKTOWANY RÓW WRAZ Z ZASIĘGIEM ODDZIAŁYWANIA
- ISTNIEJĄCY RÓW
- ISTNIEJĄCY PRZEPUST
- PROJEKTOWANY PRZEPUST WRAZ Z ZASIĘGIEM ODDZIAŁYWANIA
- PROJEKTOWANE KORYTKO ŚCIEKOWE BETONOWE 60X100
- ISTNIEJĄCE DRZEWA–DO WYCINKI
- ISTNIEJĄCA ZIELEŃ–DO ADAPTACJI
- ISTNIEJĄCA LINIA ENERGETYCZNA NAPOWIETRZNA
- ISTNIEJĄCA SIEĆ WODOCIĄGOWA
- ISTNIEJĄCA SIEĆ ENERGETYCZNA PODZIEMNA
- ISTNIEJĄCE OGRODZENIE
- GRANICE NIERUCHOMOŚCI/DZIAŁEK
- PROJEKTOWANA LINIA PODZIAŁU NIERUCHOMOŚCI

MAPA DO CELÓW PROJEKTOWYCH

Oznaczenie kancelaryjne zgłoszenia pracy geodezyjnej :		GGN-III.6640.2528.2021
Województwo		mazowieckie
Powiat		płocki
Jednostka ewidencyjna	identyfikator :	141913_2
	nazwa :	Stara Biała
Obręb ewidencyjny	identyfikator :	0027
	nazwa :	Włoczewo
	identyfikator :	0025
	nazwa :	Trzebuń
Skala mapy		1:500
Numer działki		wg zakresu
Nazwa układu współrzędnych	prostokątnych płaskich :	2000??
	wysokości :	PL-EVRF2007-NH
Granice działek zgodne z ewidencją gruntów i budynków		
Oznaczenie granic obszaru, który był przedmiotem aktualizacji		linia przerywana
Oznaczenie i symbol użytku gruntowego, który nie jest ujawniony w ewidencji gruntów		-

Na wykazie się istnienie w terenie urządzeń podziemnych nie pokazanych na mapie, które nie zostały odnotowane podczas wykonywania inwentaryzacji powykonawczych lub które nie zostały zgłoszone do inwentaryzacji przez zarządcami.

GEODETA UPRAWNIONY mgr inż. Paweł Antoszkiewicz nr upr. 10200

25.11.2021

Podpis osoby

GEOMIAR USŁUGI GEODEZYJNE I KARTOGRAFICZNE Paweł Antoszkiewicz 09-414 Skrwilno Dęby, Murzynowo 16 tel. 509 849 540 NIP 774 109 57 36, REGON 14...97121

Potwierdzam, że niniejszy dokument został opracowany w wyniku prac geodezyjnych i kartograficznych, których rezultaty zawiera operat techniczny pozytywnie zweryfikowany. Jednocześnie informuję, że jestem świadomy odpowiedzialności karnej za złożenie fałszywego oświadczenia.

Identyfikator zgłoszenia prac geodezyjnych	GGN-III.6640.2528.2021
Organ służby geodezyjnej, który otrzymał zgłoszenie	STAROSTA PŁOCKI
Wykonawca prac geodezyjnych	GEOMIAR USŁUGI GEODEZYJNE I KARTOGRAFICZNE PAWEŁ ANTOSZKIEWICZ
Nr oraz data sporządzenia dokumentu zawierającego wynik pozytywnej weryfikacji	Protokół weryfikacji nr GGN-III.6640.2528.2021_1 z dn. 25.11.2021r
Imię i nazwisko oraz nr uprawnień zawodowych kierownika prac	Paweł Antoszkiewicz Nr uprawnień 10200

GEODETA UPRAWNIONY mgr inż. Paweł Antoszkiewicz nr upr. 10200