

**UCHWAŁA NR 36/IV/15
RADY GMINY STARA BIAŁA**

z dnia 19 marca 2015 r.

**w sprawie przystąpienia do sporządzenia miejscowego planu zagospodarowania przestrzennego dla linii
400 kV**

Na podstawie art. 7 ust. 1 pkt 1, art. 18 ust. 2 pkt 5 i art. 40 ust. 1 ustawy z dnia 08 marca 1990 r. o samorządzie gminnym (Dz.U. 2013 roku, poz. 594 z późn. zm.) oraz art. 14 ust. 1, 2 i 4 ustawy z dnia 27 marca 2003 r. o planowaniu i zagospodarowaniu przestrzennym (Dz. U. z 2015 roku, poz. 199) uchwała się, co następuje:

§ 1. 1. Przystąpić do sporządzenia miejscowego planu zagospodarowania przestrzennego terenów w rejonie projektowanej linii 400 kV, w granicach określonych na załączniku graficznym do niniejszej uchwały, w następujących miejscowościach: Nowe Trzepowo, Bronowo-Zalesie, Nowe Bronowo, Kruszczewo, powiat płocki, woj. mazowieckie.

2. Integralną część Uchwały stanowi załącznik graficzny w skali 1:20 000 określający granice przystąpienia do sporządzenia miejscowego planu zagospodarowania przestrzennego.

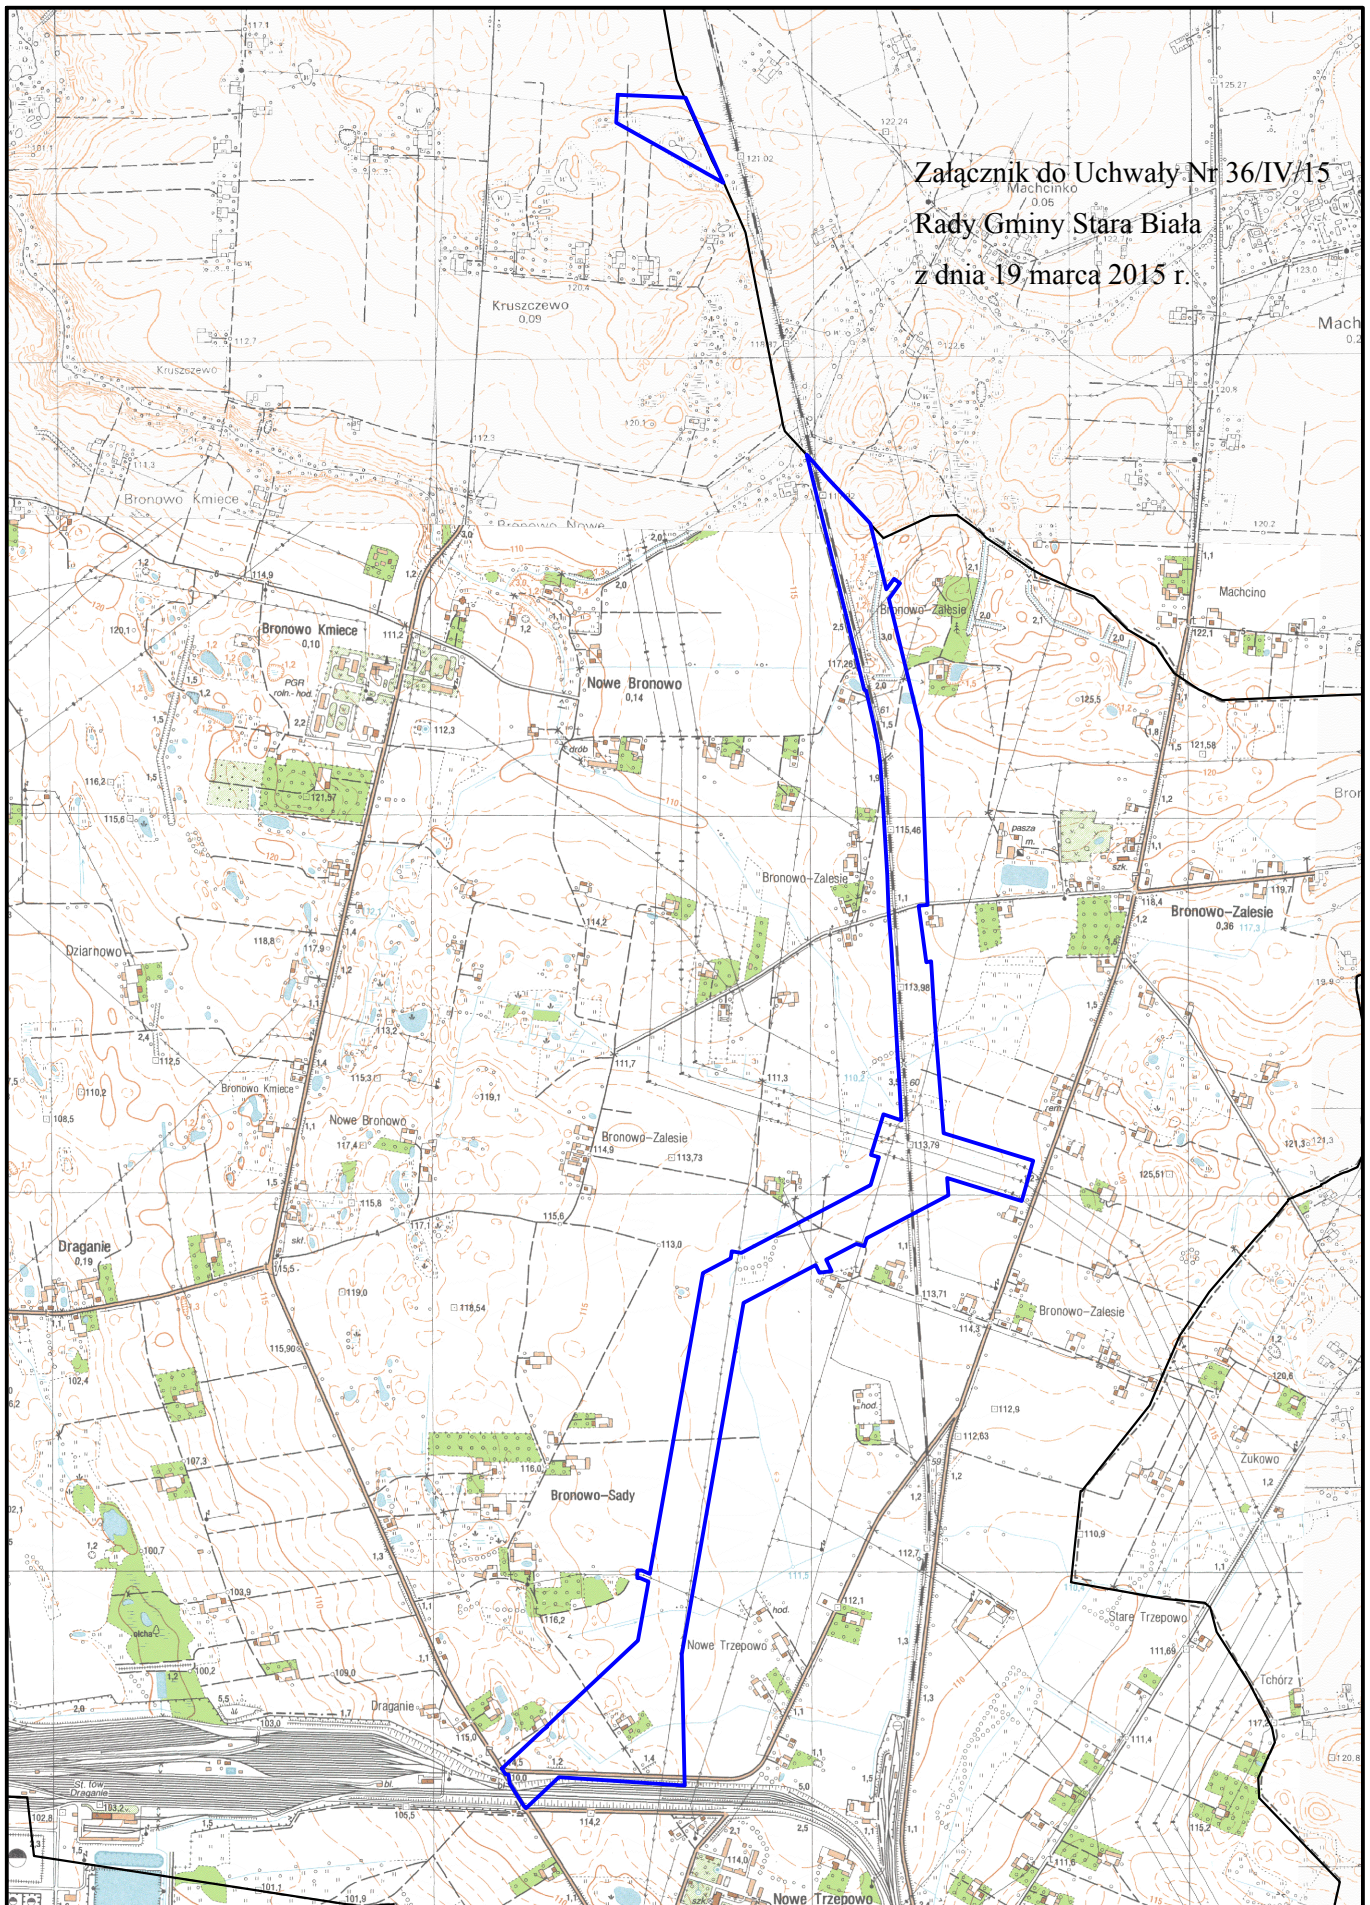
§ 2. Wykonanie Uchwały powierza się Wójtowi Gminy Stara Biała.



§ 3. Uchwała wchodzi w życie z dniem podjęcia.

Przewodniczący Rady

**Wojciech
Mieczysław Żółtowski**

Załącznik do Uchwały Nr 36/IV/15
Rady Gminy Stara Biała
z dnia 19 marca 2015 r.



-  granice obszaru przystąpienia do sporządzenia planu
-  granice gmin

Skala 1:20 000

Strona 1