

ZARZĄDZENIE NR 56.2022
WÓJTA GMINY STARA BIAŁA

z dnia 20 czerwca 2022 r.

w sprawie przyjęcia w użyczenie nieruchomości położonej w m. Kamionki

Na podstawie art. 30 ust. 2 pkt. 3 ustawy z dnia 8 marca 1990 r. o samorządzie gminnym (Dz. U. z 2022 r. poz. 559) zarządza się, co następuje:

§ 1. Przyjmuje się nieodpłatnie, w użyczenie od Ochotniczej Straży Pożarnej w Kamionkach część nieruchomości gruntowej oznaczonej jako działka nr 102/1 położonej w m. Kamionki, oznaczonej kolorem czerwonym na kopii mapy stanowiącej załącznik do niniejszego zarządzenia w celu realizacji zadań własnych gminy, o jakich mowa w przepisie art. 7 ust. 1 pkt 10 ustawy z dnia 8 marca 1990 roku o samorządzie gminnym.

§ 2. Nieruchomość przyjmuje się w użyczenie na czas nieokreślony.

§ 3. Wykonanie Zarządzenia powierza się Wójtowi Gminy.

§ 4. Zarządzenie wchodzi w życie z dniem podpisania.

Wójt

Sławomir Wawrzyński



MATRANS Mateusz Nalepa
Bocheniec 86B
28-366 Małogoszcz
tel. 532597727, 600695755
geodezja.matrans@gmail.com

Woj.: mazowieckie
Powiat: plocki
Jednostka ewidencyjna: 141913_2 Stara Biała
Obręb: 0011 Kamionki
Działka nr: 102/1
Oznaczenie kancelaryjna zgłoszenia pracy
geodezyjnej: **GGN-III.6640.2169.2021**

MAPA DO CELÓW PROJEKTOWYCH

Skala 1:500

Sekcja mapy zasadniczej: mapa numeryczna
Układ współrzędnych płaskich – 2000, układ wysokościowy – EVRF 2007

Nie wyklucza się istnienia w terenie urządzeń podziemnych – nie pokazanych na mapie, które nie zostały odnalezione podczas wykonywania inwentaryzacji geodezyjnych lub które nie zostały zgłoszone do inwentaryzacji przed zasypaniem

Oznaczenie i informacja o służebnościach gruntowych mających wpływ na zagospodarowanie gruntów zlokalizowanych w granicach projektowanej inwestycji


NIE BADANO

Oznaczenie i symbol konturu użytku gruntowego, który nie jest ujawniony w bazie danych ewidencji gruntów i budynków


BRAK

Krzysztof Jędrzejak
Geodeta uprawniony nr 8555

Płock, 29.04.2021 r.

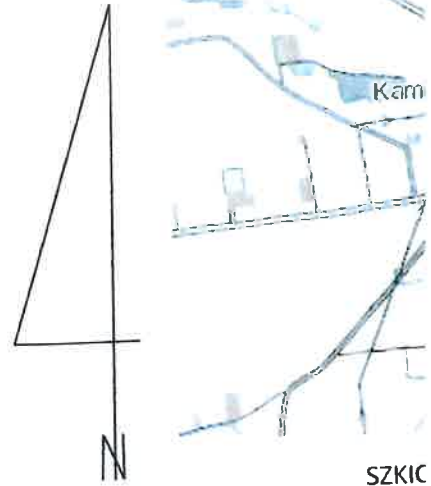

SZKIC
SKA

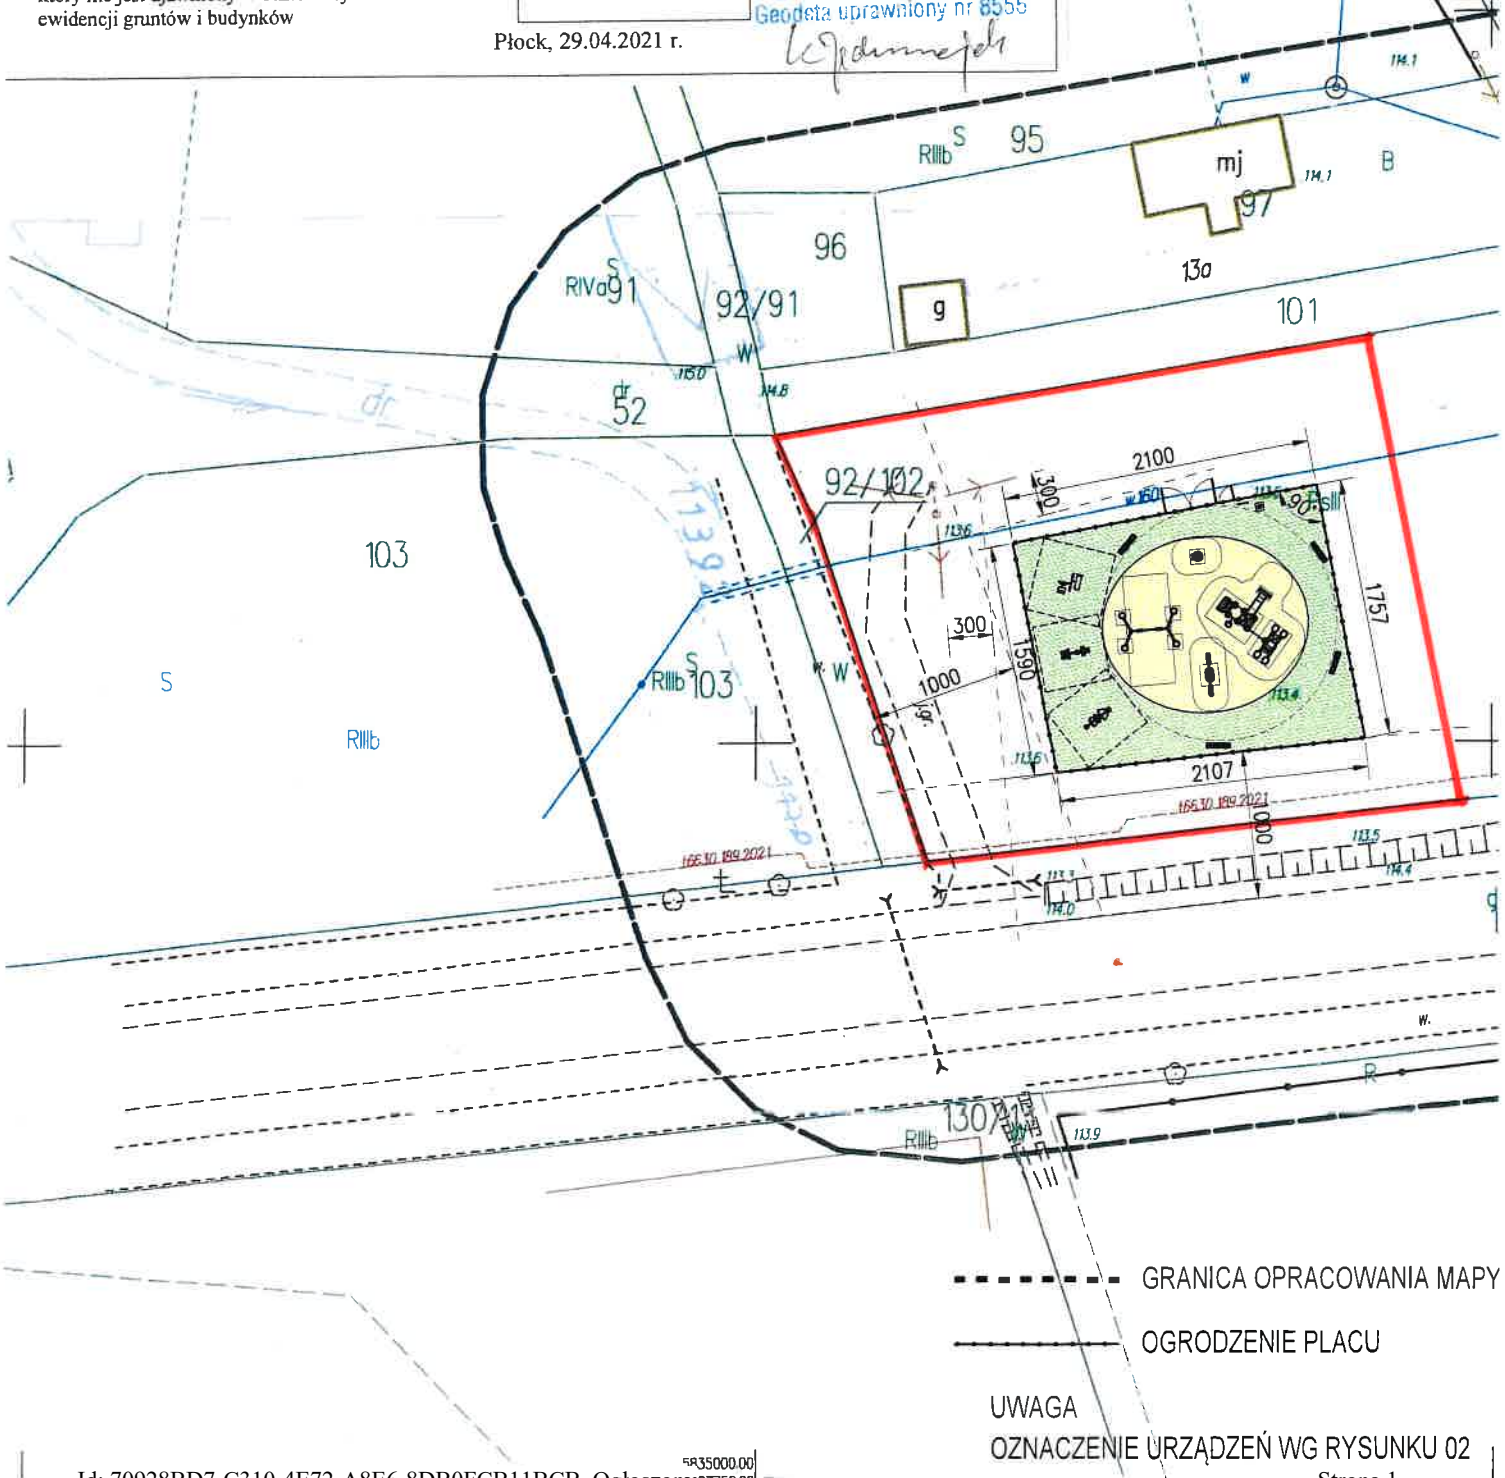

--- GRANICA OPRACOWANIA MAPY
— OGDZENIE PLACU

UWAGA
OZNACZENIE URZĄDZEŃ WG RYSUNKU 02