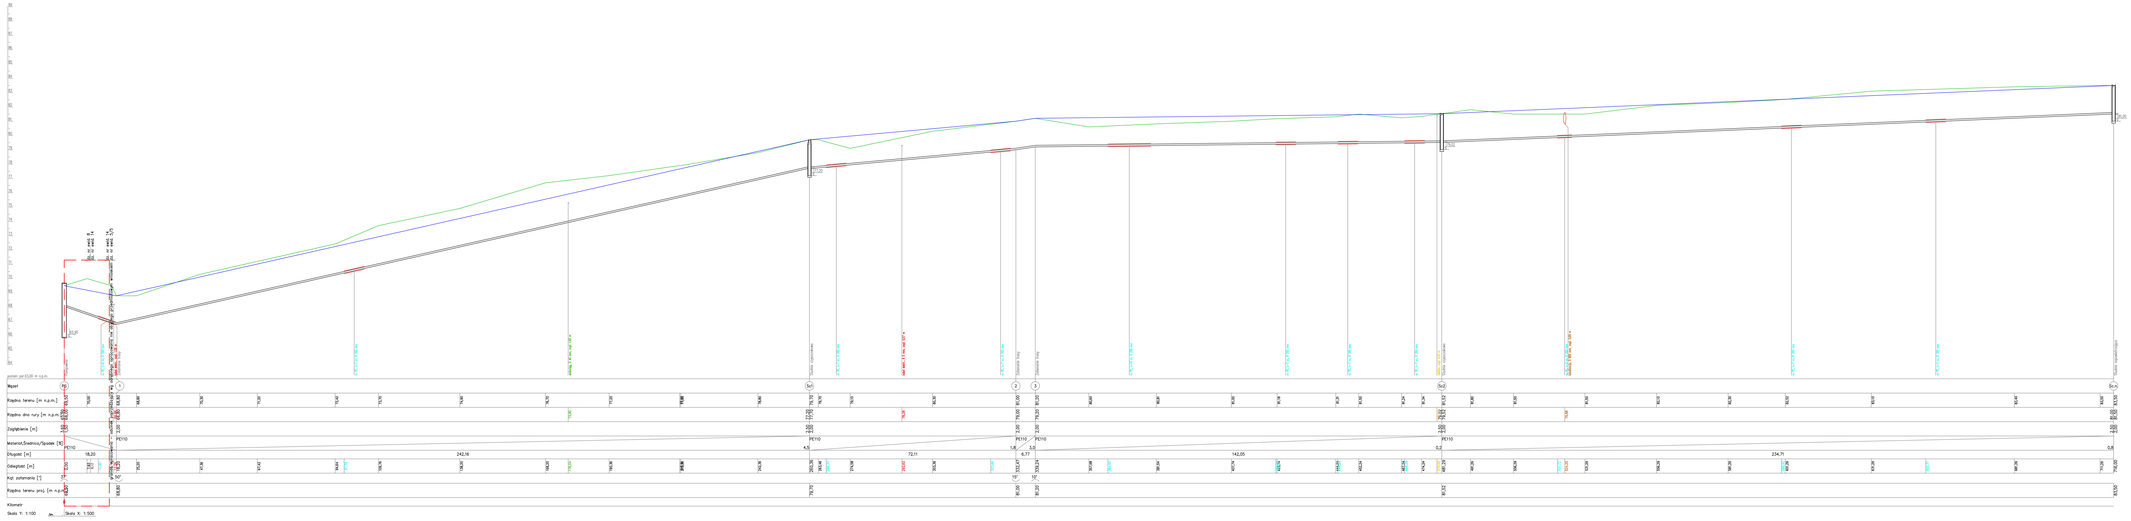

UWAGI:

1. Wszystkie roboty należy wykonywać zgodnie z Polskimi Normami, "Warunkami technicznymi wykonania i odbioru robót budowlano-montażowych" wydanymi przez Instytut Techniki Budowlanej oraz zasadami wiedzy i sztuki budowlanej.

2. Brak wskazania na rysunku technicznym elementu, którego zastosowanie wynika ze znanych lub powszechnie przyjętych rozwiązań w zakresie sztuki budowlanej nie zwalnia wykonawcy z konieczności skalkulowania i zastosowania takiego elementu w porozumieniu z Inwestorem a także z projektantem i za jego zgodą.

3. Każdy element projektowy należy rozpatrywać i rozpoznawać w dokumentacji w kontekście wszystkich rysunków, które do tego właściwa są odnosząc z uwzględnieniem wszystkich opisów technicznych i zasad sztuki budowlanej.

4. Zastosowanie niezgodności pomiędzy projektem architektoniczno-budowlanym i pozostałymi opracowaniami branżowymi oraz stanem istniejącym należy wyjaśnić i uzgodnić z projektantem.

5. Właściwe elementy ruchome, konstrukcyjne i sprzęgające połączeń należy zamawiać i wykorzystywać montowani na podstawie zwymiarowanych obmiarów rzeczywistych wykonanych na obiekcie.

6. Właściwie materiały użyte w projekcie, rozwiązania techniczne i urządzenia muszą być dopuszczone do stosowania zgodnie z poz. 1 bhp; posiadać odpowiednie atesty i aprobaty do stosowania w budownictwie.

7. Uwagi i opisy zamieszczone w części opisowej projektu są integralną częścią niniejszego opracowania.

www.pzdpio.pl
Strzelecki 2a
09-442 Raciążek
tel. 505 404 698

ALPIO

Projektant:	Uprawnienia nr:	Podpis:
mgr inż. Daniel Ogińskki	MAZ/0344/POOS/14 bez ograniczeń zawodowych w zakresie dróg, mostów i urządzeń obcych, wodociągów, gazociągów i kanalizacji	
Sprawdzający:	**Uprawnienia nr:**	**Podpis:**
mgr inż. Damian Jóźwiak	MAZ/0371/PBD/19 bez ograniczeń zawodowych w zakresie dróg, mostów i urządzeń obcych, wodociągów, gazociągów i kanalizacji	

Inwestor:	Gospodarka Komunalna „Stara Biała" sp. z o.o. ul. Andrzeja Wiercika 33, 09-411 Biała
Adres inwestycji:	Brwilno, gm. Stara Biała dz. nr. 5/3 obręb. 0007
Faza projektu:	PROJEKT ARCHITEKTONICZNO-BUDOWLANY
Nazwa inwestycji	Budowa sieci kanalizacji sanitarnej w pasie drogowym drogi wojewódzkiej nr 542 w miejscowości Brwilno
Nazwa rysunku	PROFIL PODŁUŻNY – arkusz 1/2

Data	Skala	Nr opracowania	Nr rys	Nr strony
31.05.2022	1:500	PB-58-09	Rys. 01	9

Prawa autorskie dotyczące dokumentacji opracowanej przez pracownię ALPIO Daniel Ogiński i ja. Kopia własna i prawo korzystania i dzia ó Kopia
Zabr. Prawdziwość przejdź na ocenę by pracownia, wyrażonej/wyrażonej w zakres lub w zakres Ka pracownia wyrażonej Rzeg. ALPIO Daniel Ogiński