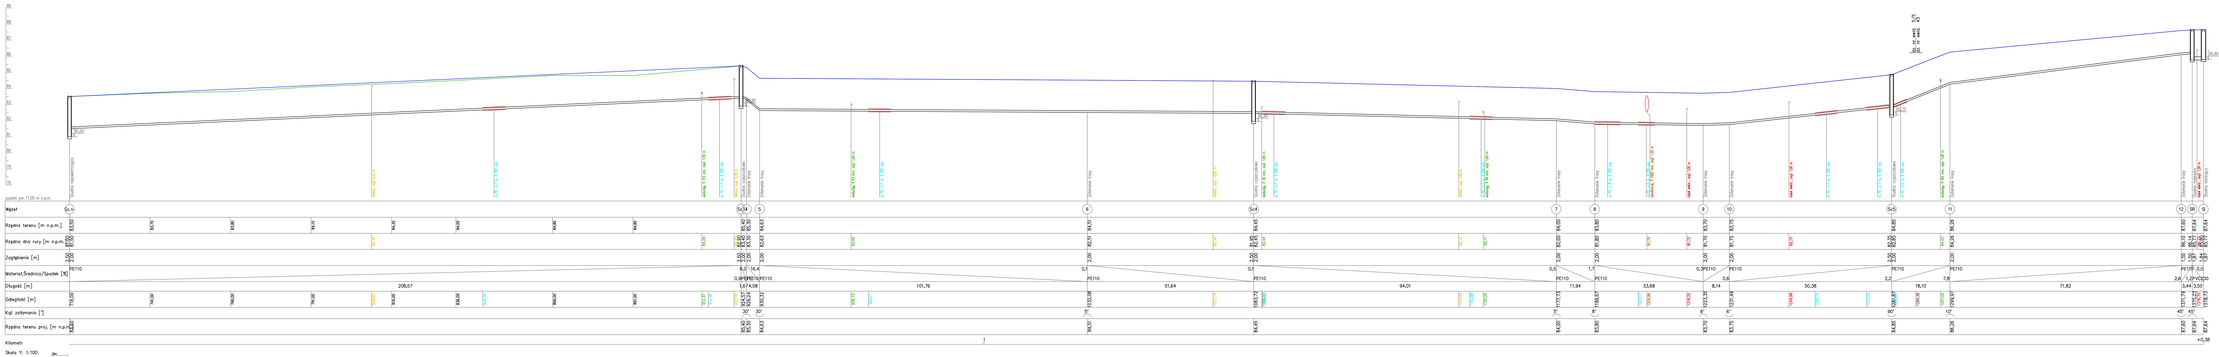
poziom par.11,00 m n.p.m.
Wpust
Rzędna terenu [m n.p.m.]
Rzędna dna rury [m n.p.m.]
Zwężki
Materiał,Średnica,Spadek [‰]
Długość [m]
Odległość [m]
Kąt załamania [°]
Rzędna terenu proj. [m n.p.m.]
Kilometr
Skala Y: 1:100
Studnia rewizyjna
Studnia żelbetowa
Studnia żelbetowa
Studnia żelbetowa