


LEGENDA:


- proj. opornik 12x25x100 - wtopiony
- granica istniejącej działki ewidencyjnych
- granica istniejącej działki 289/13
- proj. nawierzchnia ciągu pieszo - rowerowego
- proj. tereny zielone

PRZEKRÓJ PRZEZ KONSTRUKCJĘ SKALA 1:10

KONSTRUKCJA NAWIERZCHNI JEZDNI /DROGI WEWNĘTRZNEJ/ ORAZ ZJAZDÓW

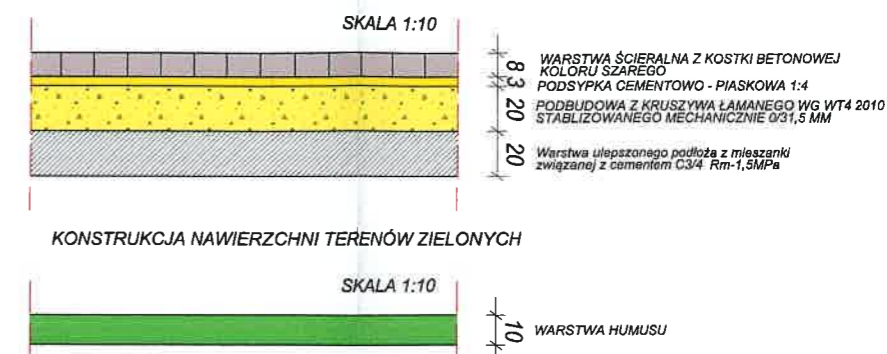

PRZEKRÓJ POPRZECZNY SKALA 1:50

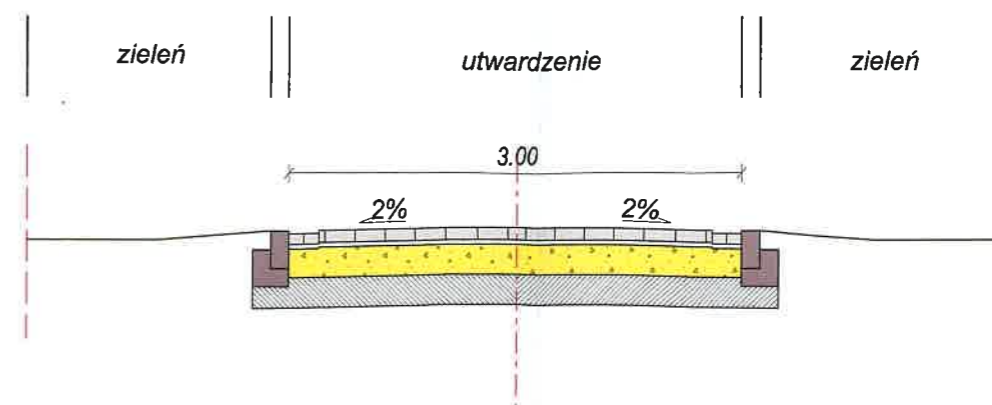

Wykonawca projektu: JANCOOP Łukasz Jankowski ul. Nowa 6 09-210 Drobin	Inwestor: Wójt Gminy Stara Biała ul. Jana Kazimierza 1 09-411 Biała	Zamawiający: Gmina Stara Biała ul. Jana Kazimierza 1 09-411 Biała
Nazwa zadania: Utwardzenie powierzchni gruntu na działce nr 289/13		
Materiały do zgłoszenia		
Szkiec planu i rysunek zawierający przekrój		
Opracował	mgr inż. Jankowski Łukasz	Data: 11.2023 Skala: 1:500
		Nr rys.: 1.0