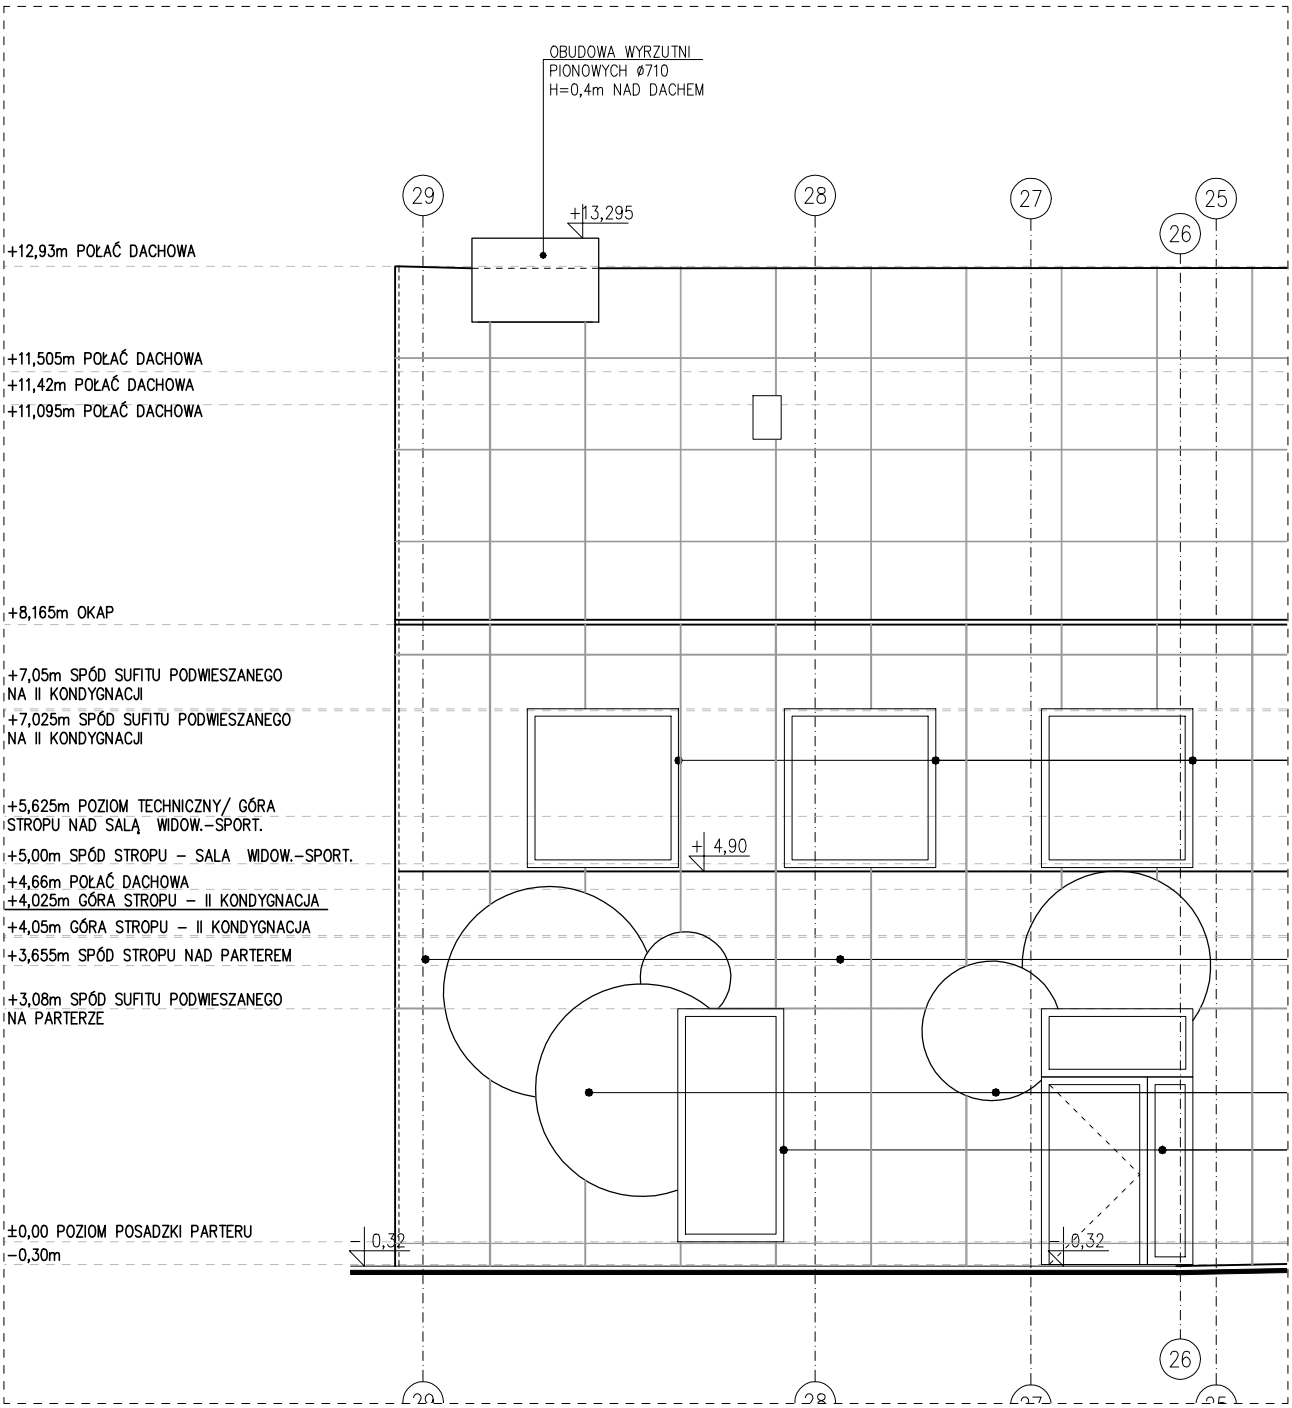

PROJEKT TECHNICZNY
ELEWACJA PÓŁNOCNO-WSCH. 1:100

U R B A N A R C H I T E C T
10-693 Olsztyn, ul. Sucharskiego 7/23, urbanarchitect@wp.pl , kom. 0604 44 72 74

PROJEKT TECHNICZNY	BUDOWA BUDYNKU UŻYTECZNOŚCI PUBLICZNEJ: PRZEDSZKOLA ZE ŻŁOBKIEM W MIEJSCOWOŚCI MASZEWO DUŻE, GM. STARA BIAŁA DZ. NR 64/74, 65/60, 65/61, 65/53, 65/54, 69/14, 69/15, 65/56, 65/57, 65/58, 65/59, 69/13, 69/11, 69/21, 69/20, 69/19, 69/22, 69/10
INWESTOR	GMINA STARA BIAŁA, UL. JANA KAZIMIERZA 1, 09-411 BIAŁA

Tytuł rysunku	Branża:	Skala:
ELEWACJA PÓŁNOCNO-WSCHODNIA	A	1:100

Data:		Rysunek
15.12.23	Autor: mgr inż. arch. Dorota Szymaniak-Urban upr.bud. nr9/WMOKK/2012 Sprawdzający: mgr inż. arch. Radosław Dymkowskiupr. bud. nr 8/WMOKK/2017	17A