



DZIAŁKA 39
L=89,1

DZIAŁKA 56
L=17,5

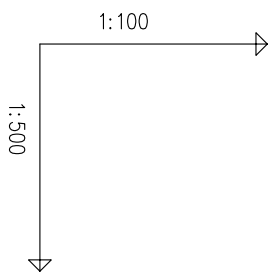

OZNACZENIE PROFILU:		SR4-P4
POZIOM PORÓWNAWCZY		90.00 m n.p.m.
SANICO Gazyta Dzięglewska Powiat Gostyń, S117/8, Piek		
RZEDNA TERENU ISTN.		100.00
RZEDNA OSI RUROCIĄGU		98.63
ZAGŁĘBIENIE OSI RUROCIĄGU		1.37
SPADKI, DŁUGOSCI		0.6 / 0.5%
SREDNICA, MATERIAL		
ODLEGŁOSCI		0.00

SR4-P4
studzienka tęgra 600-STUDNIA ROZPREZNA

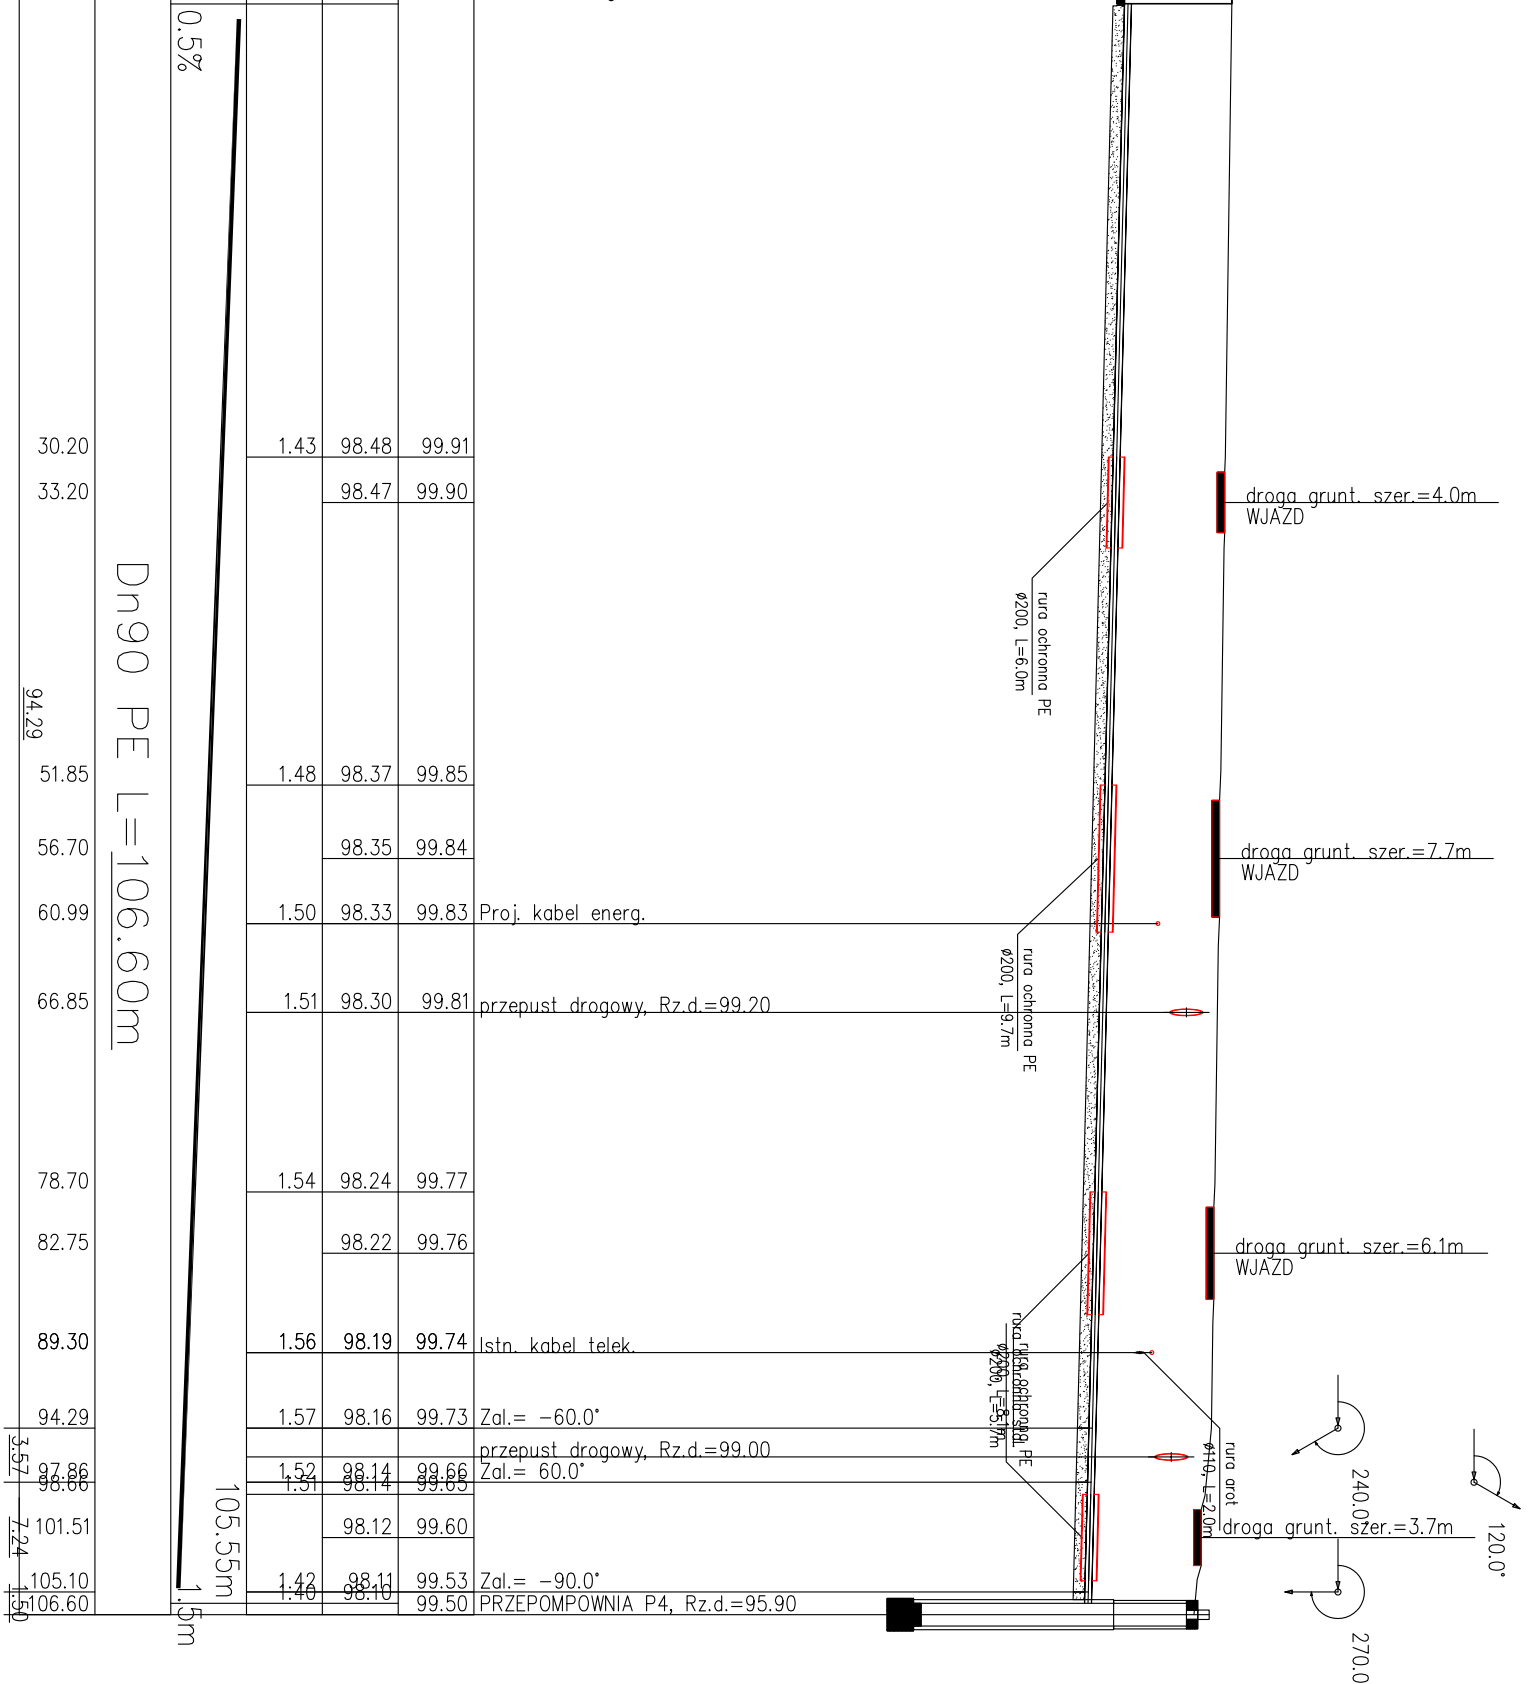

SR4

P4.3
P4.2
P4.1
P4

RYS.	Profil sieci kanalizacji sanitarnej ciśnieniowej od SR4+ P4	nr rys. 59
TYTUŁ PROJEKTU	P.B. KANALIZACJI SANITARNEJ DLA MIEJSCOWOŚCI LUDWIKOWO I WYSZYNA	skala 1:500
NAZWA ADRES OBIEKTU BUDOW.	KANALIZACJA SANITARNA DLA MIEJSCOWOŚCI LUDWIKOWO I WYSZYNA GM. STARA BIAŁA	data 06.2016
P.P.P. SANICO	PROJEKTANT mgr inż. Grażyna Dzięglewska PPPSIS SANICO upr.proj. 82/92 w spec.inst.-inż. w zakr. sieci i instal. sanitarnych oraz ochr. środowiska; MAZ/S/4132/02	