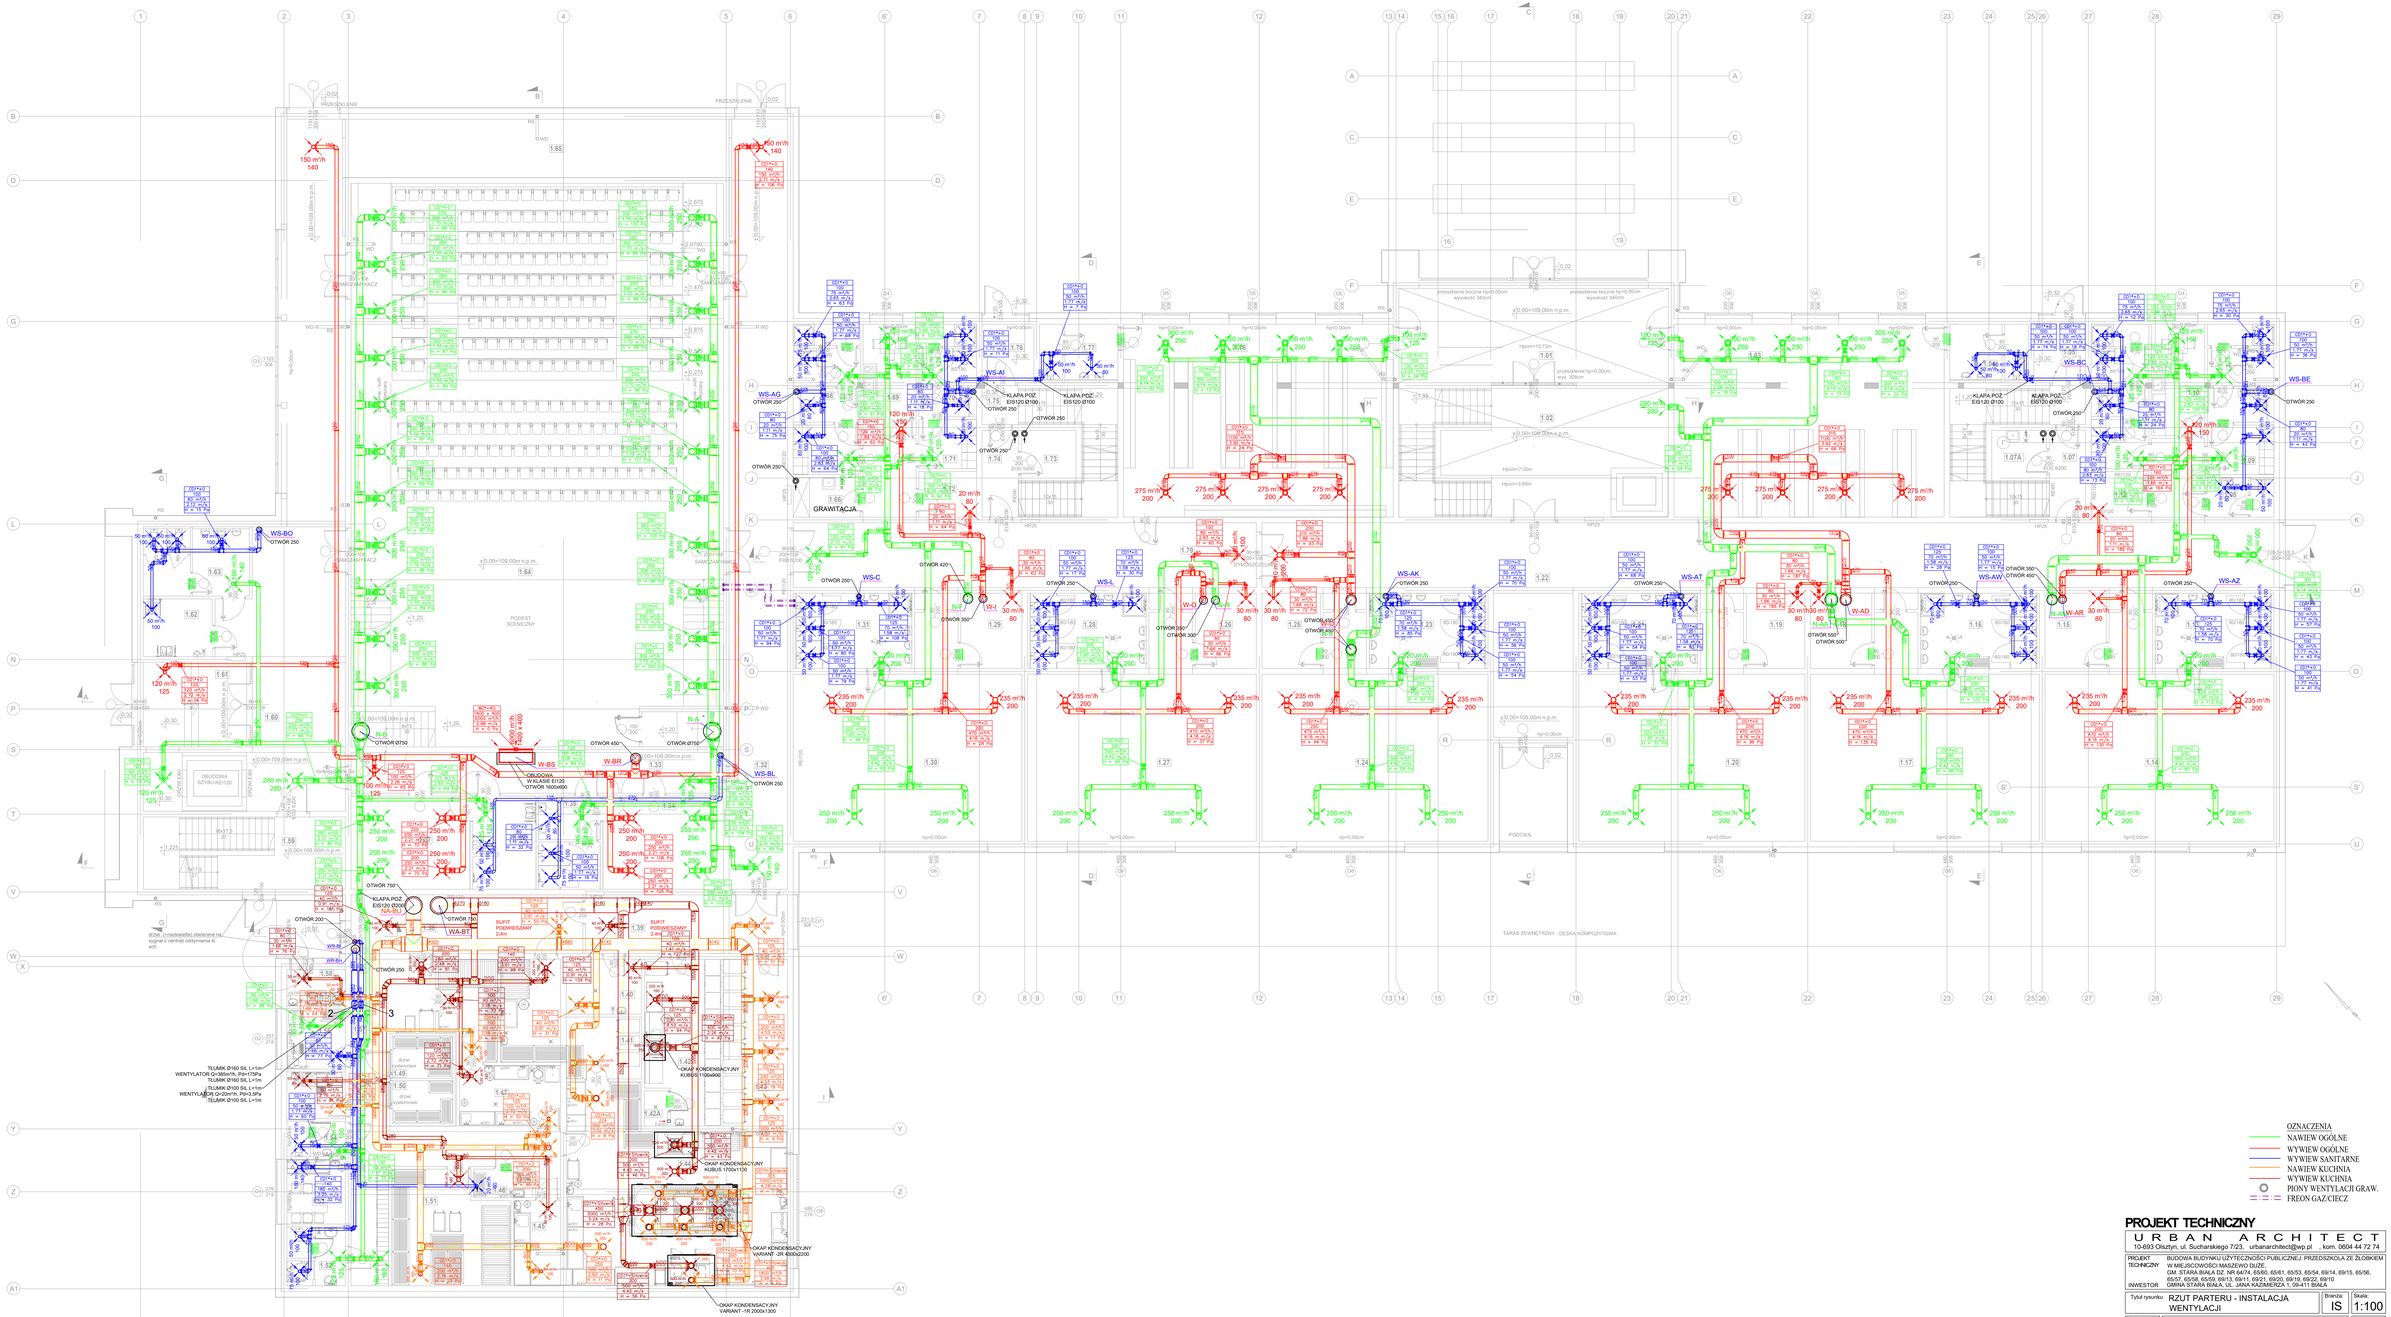

PROJEKT TECHNICZNY

U R B A N A R C H I T E C T

10-693 Olsztyn, ul. Suchanskiego 7/23, urbanarchitect@wp.pl kom. 0604 44 72 74

PROJEKT TECHNICZNY	BUDOWA BUDYNKU UŻYTECZNOŚCI PUBLICZNEJ: PRZEDSZKOLA ZE ŻŁOBKIEM W MIEJSCOWOŚCI MASZEWO DUŻE, GM. STARA BIAŁA DZ. NR 64/74, 65/60, 65/61, 65/53, 65/54, 69/14, 69/15, 65/56, 65/57, 65/58, 65/59, 69/13, 69/11, 69/21, 69/20, 69/19, 69/22, 69/10
INWESTOR	GMINA STARA BIAŁA, UL. JANA KAZIMIERZA 1, 09-411 BIAŁA

Tytuł rysunku:	RZUT PARTERU - INSTALACJA WENTYLACJI	Branża: IS	Skala: 1:100
Data: 16.06.23	Autor: mgr inż. Dariusz Oleksa upr.bud. WAM/0124/POOS/09 Sprawdzający: mgr inż. Grzegorz Żelewski upr. bud. nr WAM/0014/POOS/07		Rysunek: 4a