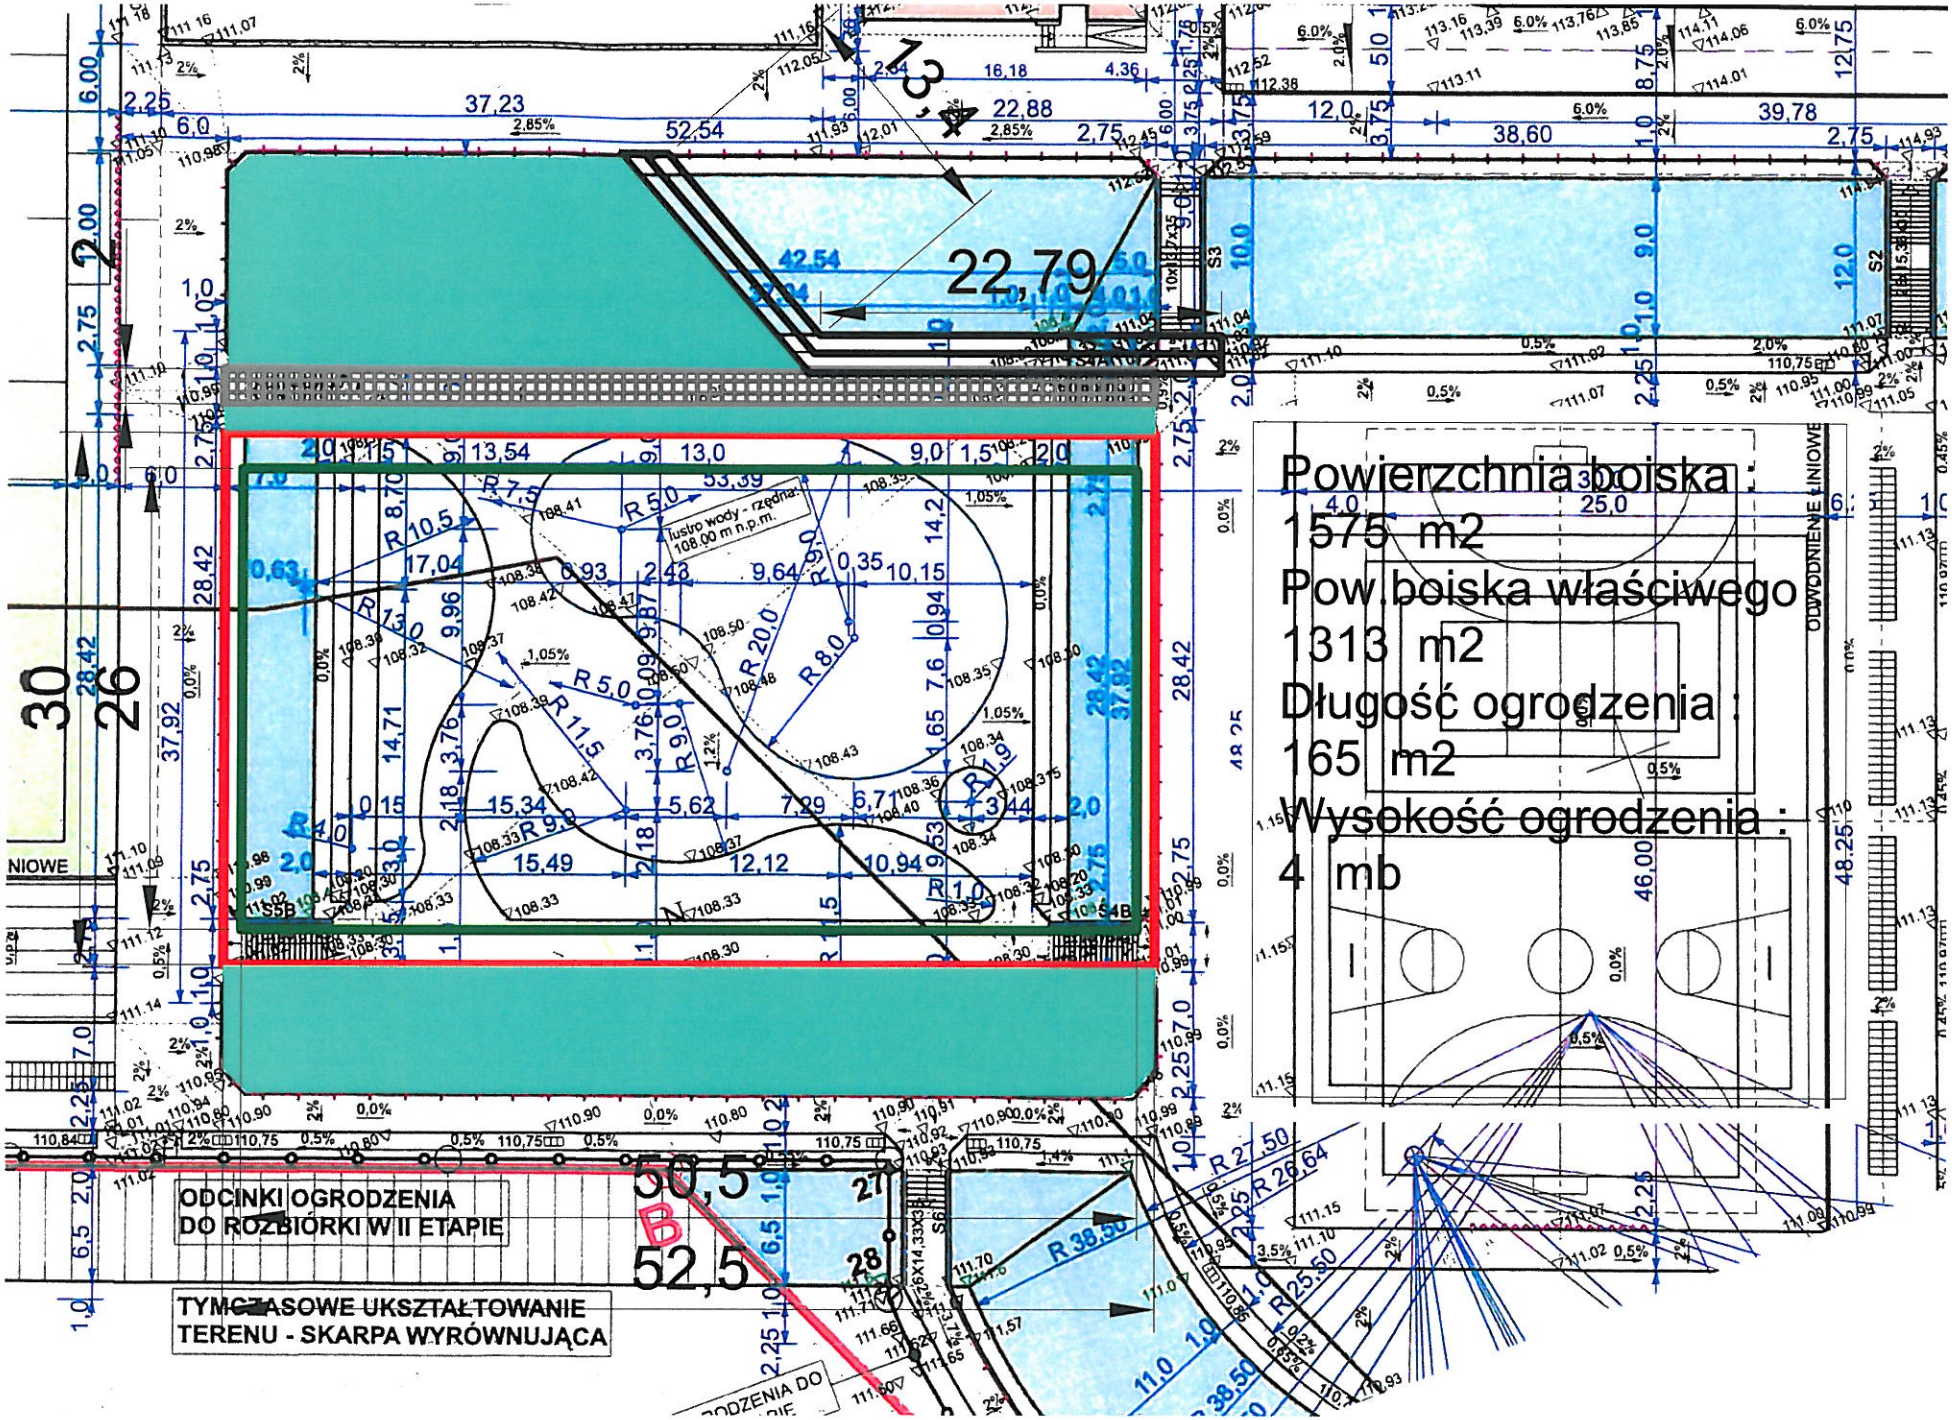
Powierzchnia boiska :
1575 m2
Pow boiska właściwego
1313 m2
Długość ogrodzenia :
165 m
Wysokość ogrodzenia :
4 mb
ODCINKI OGRODZENIA
DO ROZBIÓRKI W II ETAPIE
TYMCZASOWE UKSZTAŁTOWANIE
TERENU - SKARPA WYRÓWNUJĄCA
lustro wody - rzędna:
108,00 m n.p.m.
22,79
50,5
52,5

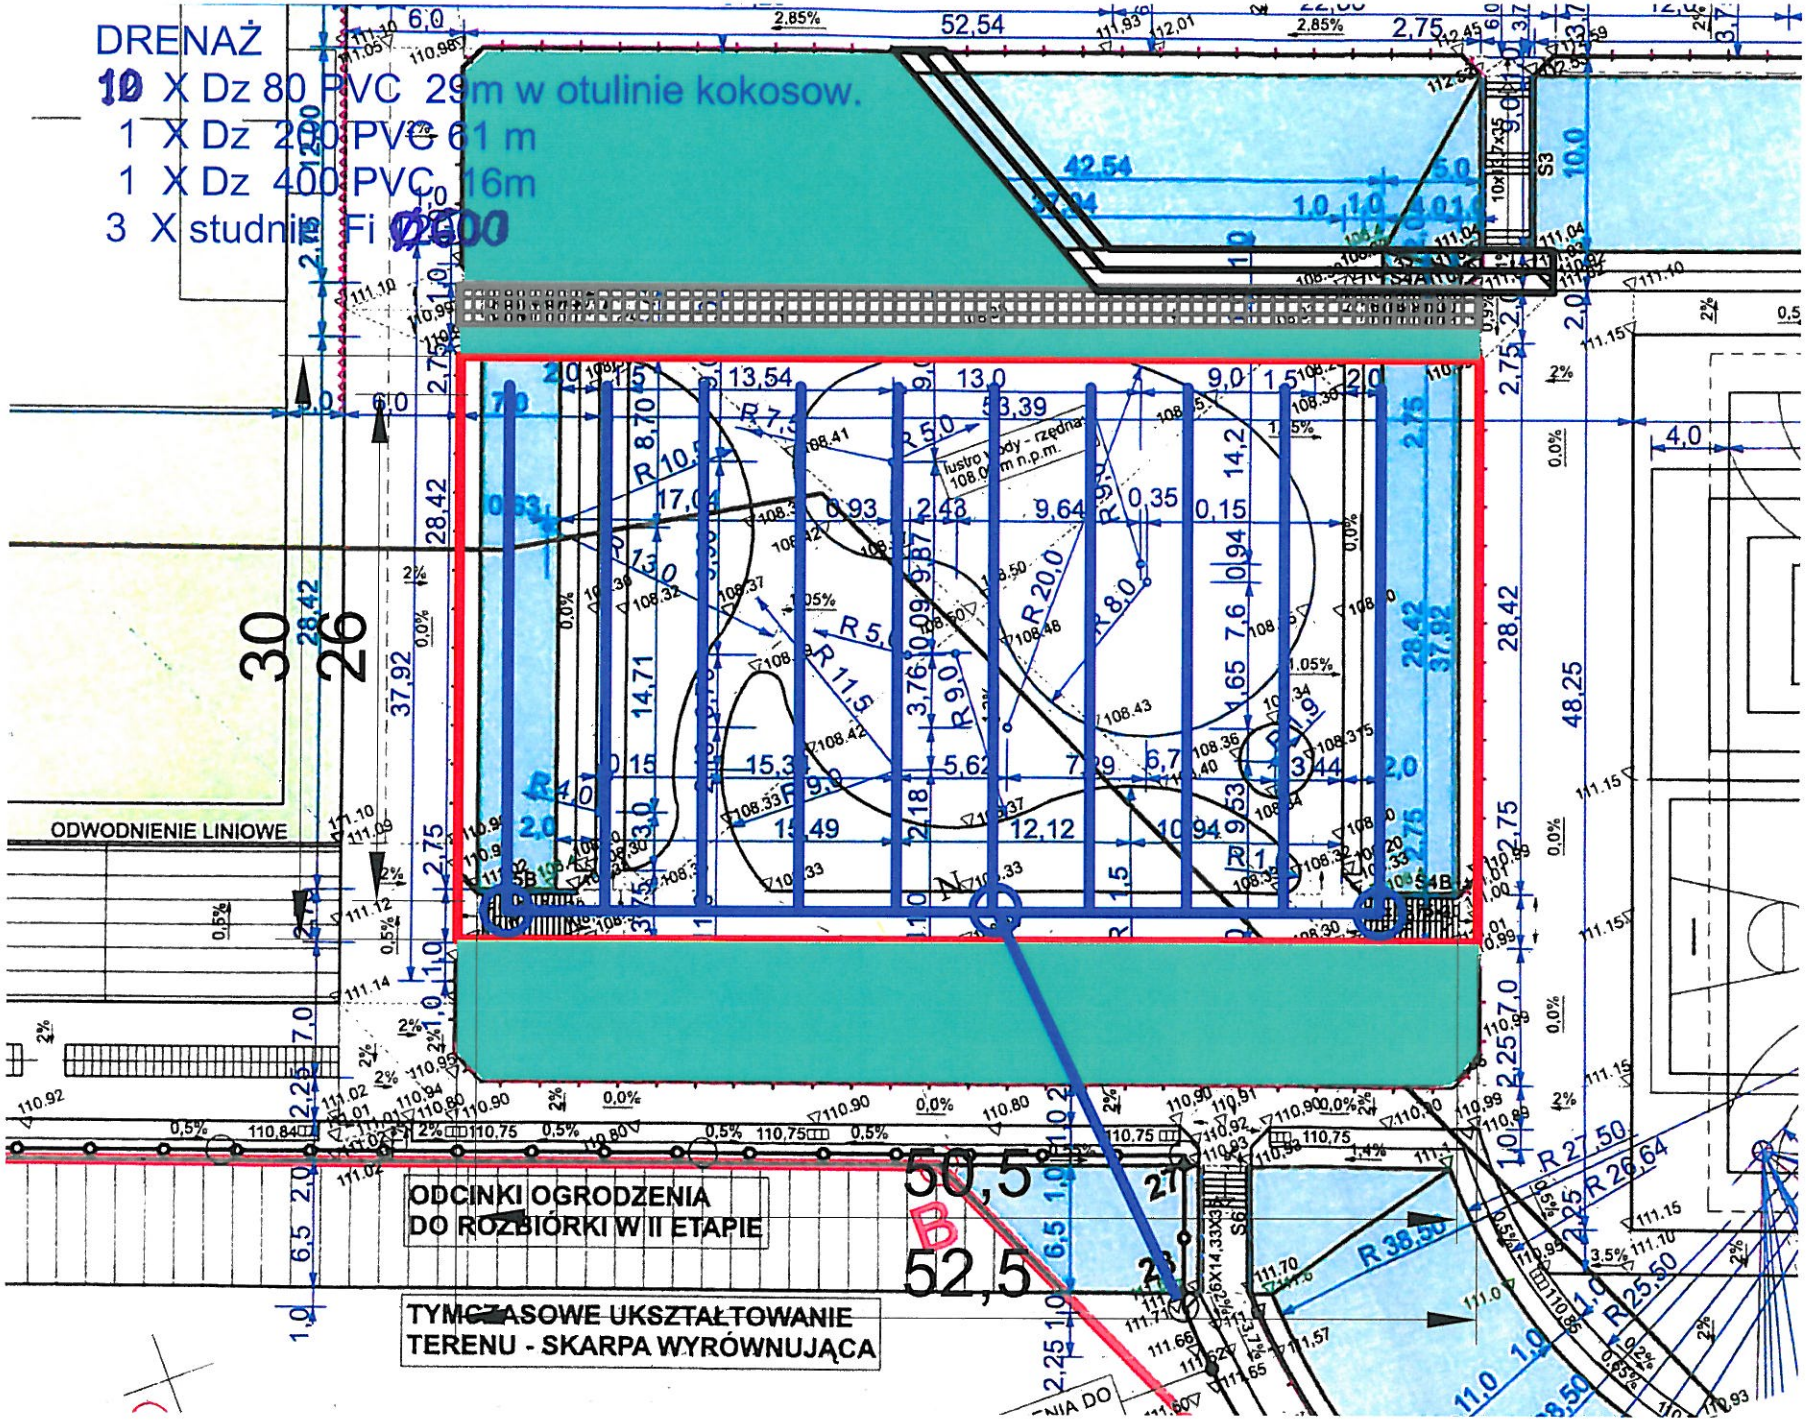
DRENAŻ
10 X Dz 80 PVC 29m w otulinie kokosow.
1 X Dz 200 PVC 61 m
1 X Dz 400 PVC 16m
3 X studnie Fi 2000
ODWODNIENIE LINIOWE
ODCINKI OGRODZENIA
DO ROZBIÓRKI W II ETAPIE
TYMCZASOWE UKSZTAŁTOWANIE
TERENU - SKARPA WYRÓWNUJĄCA
50,5
52,5
30
26