

egz. 1

**Investor : Gmina Stara Biała ,  
Wójt Gminy Stara Biała ul. J. Kazimierza 3, 09-411 BIAŁA , powiat płocki , wojew. mazowieckie**

*Jednostka Projektowa: Piska Mieczysław –,, Projektowanie i nadzór inspektorski  
robót drogowych". 09-402 Płock al. St. Jachowicza 25 m.10*

## **PROJEKT BUDOWLANY**

**budowy drogi gminnej**

**nr 291308W Srebrna - Kowalewko**

**od km 0+002 do km 1+225**

**gmina Stara Biała, pow. płocki , wojew. mazowieckie**

## **PROJEKT ZAGOSPODAROWANIA TERENU**

**część II materiały rysunkowe**

autor projektu :  
Mieczysław Piska  
09-402 PŁOCK  
al. St. Jachowicza 25 m.10  
NIP : 774-195-04-83  
REGON: 611045107

Uprawnienia budowl. nr 362/66  
do proj. w spejaln. DROGI  
wydane przez WZDP  
w Warszawie  
Rejestr. w Maz. O.I.I.B.  
nr MAZ / BD / 3318 / 01

data opracowania i podpis:

*Mieczysław Piska*  
Płock al. Jachowicza 25 m 10  
.....  
.....  
REGON 611045107

Płock czerwiec 2010 r.


# WYKAZ ZAŁĄCZNIKÓW

## A. Projekt zagospodarowania terenu

### część II materiały rysunkowe

nr załącznika	nazwa , opis załącznika	strona
11	Plan orientacyjny	str. 21a
12	Projekt zagospodarowania terenu	str. 21b



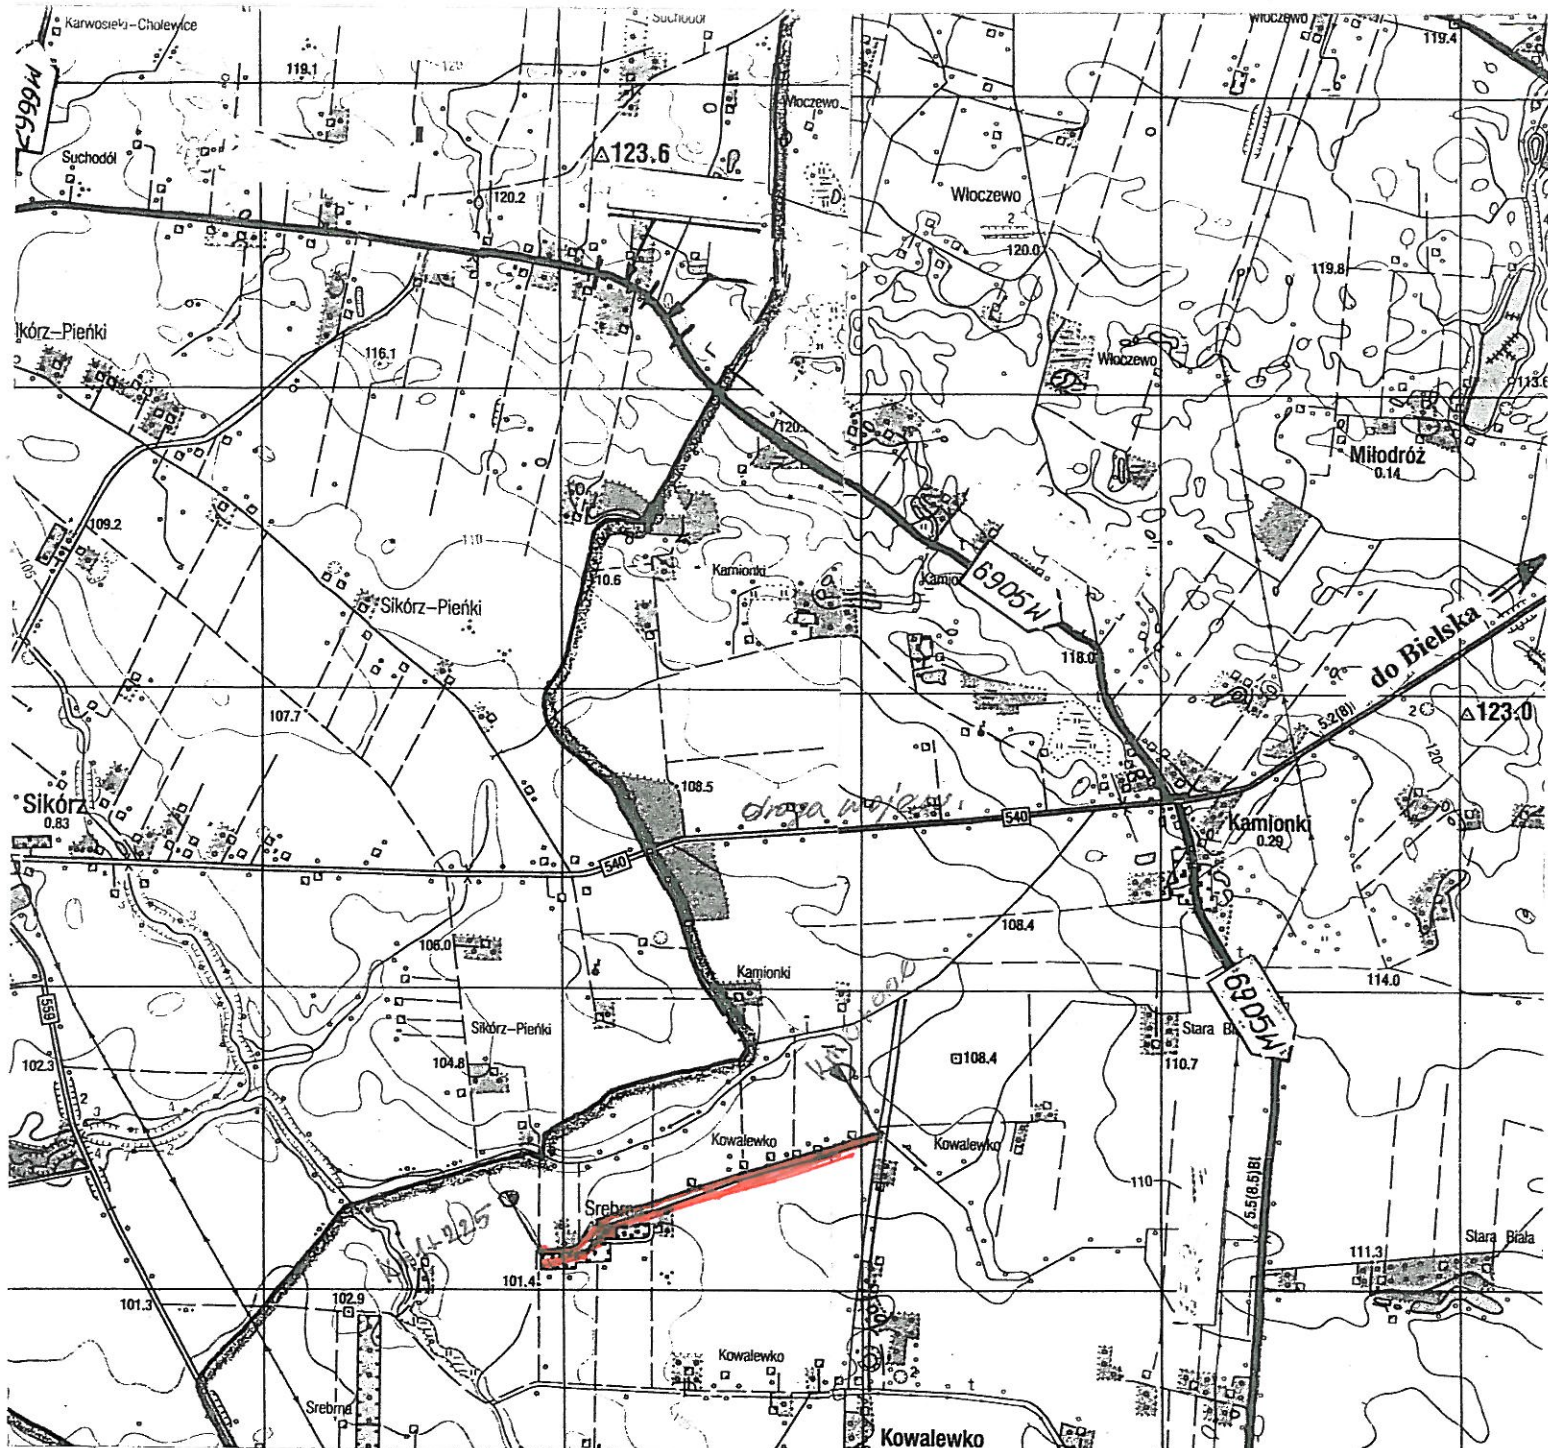

Investor : Gmina Stara Biała , 09-411 BIAŁA , powiat płocki , wojew. mazowieckie

Jednostka Projektowa: Piska Mieczysław - „ Projektowanie i nadzór inspektorski robót drogowych ”. 09-402 Płock al. St. Jachowicza 25 m.10

## PROJEKT BUDOWLANY

**budowy drogi gminnej nr 291308W**  
[ St. Biała]-Srebrna –Karolewko ,

**gmina Stara Biała, pow. płocki , wojew. mazowieckie**

**PLAN ORINTACYJNY SKALA 1:25 000**


autor projektu :  
Mieczysław Piska  
09-402 PŁOCK  
al. St. Jachowicza 25 m.10  
NIP : 774-195-04-83  
REGON: 611045107

Uprawnienia budowl. nr 362/66  
do proj. w spejaln. DROGI  
wydane przez WZDP  
w Warszawie  
Rejestr. w Maz. O.I.I.B.  
nr MAZ / BD / 3318 / 01

Data opracowania i podpis:

*Mieczysław Piska*  
Płock, ul. Jachowicza 25 m.10

*upr. do projektow.*  
*nadz. robót drog. nr 362/66*  
*RPC nr 611045107*  
Płock grudzien 2009 r

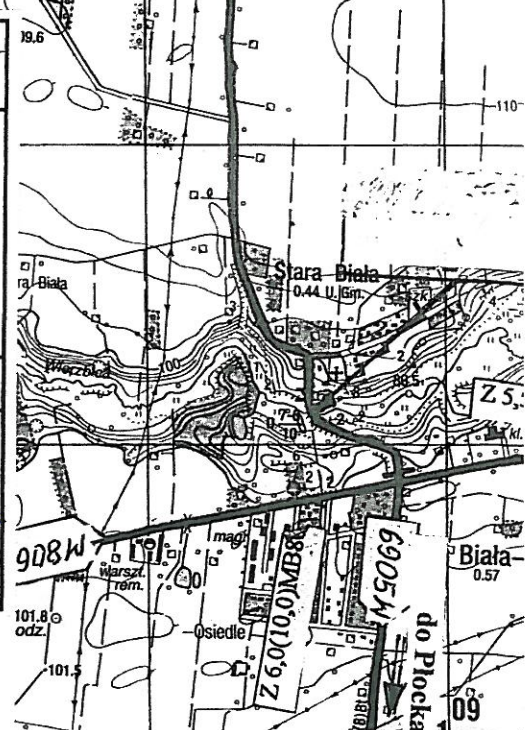

### Objaśnienie :

 projektowana droga