

egz. 1

Investor : Gmina Stara Biała , 09-111 BIAŁA , powiat plocki , wojew. mazowieckie

Jednostka Projektowa: Piska Mieczysław „„ Projektowania i nadzór inżynierski
robót drogowych” , 09-402 Plock al. St. Jachowicza 25 m.10

PROJEKT BUDOWLANY

budowy ulicy J. N. Umińskiego
będąca drogą gminną nr 291302W
od km 0+007 do km 1+075 w Starych Proboszczewicach
oraz ul. księcia J. Poniatowskiego
na dług. $192 + 41 = 0,233$ km

gmina Stara Biała, pow. plocki , wojew. mazowieckie

PROJEKT ZAGOSPODAROWANIA TERENU część II materiały rysunkowe

autor projektu :
Mieczysław Piska
09-402 PLOCK
al. St. Jachowicza 25 m.10
NIP : 774-195-04-83
REGON: 611045107

Uprawnienia budowl. nr 362/66
do proj. w specjal. DROGI
wydane przez WZDP
w Warszawie
Rejestr. w Maz. O.L.L.B.
nr MAZ / BD / 3318 / 01

data opracowania i podpis:

Mieczysław Piska
Plock al. Jachowicza 25 m.10


09/08/2010
Plock kwiecień 2010
1 prowadz. ulicy drog. nr 362/66
REGON: 611045107

wykaz załączników

A. Projekt zagospodarowania terenu


część II materiały rysunkowe

nr załącznika	nazwa, opis załącznika	strona
14	Plan orientacyjny	str. 35
15	Projekt zagospodarowania terenu	36 – 38

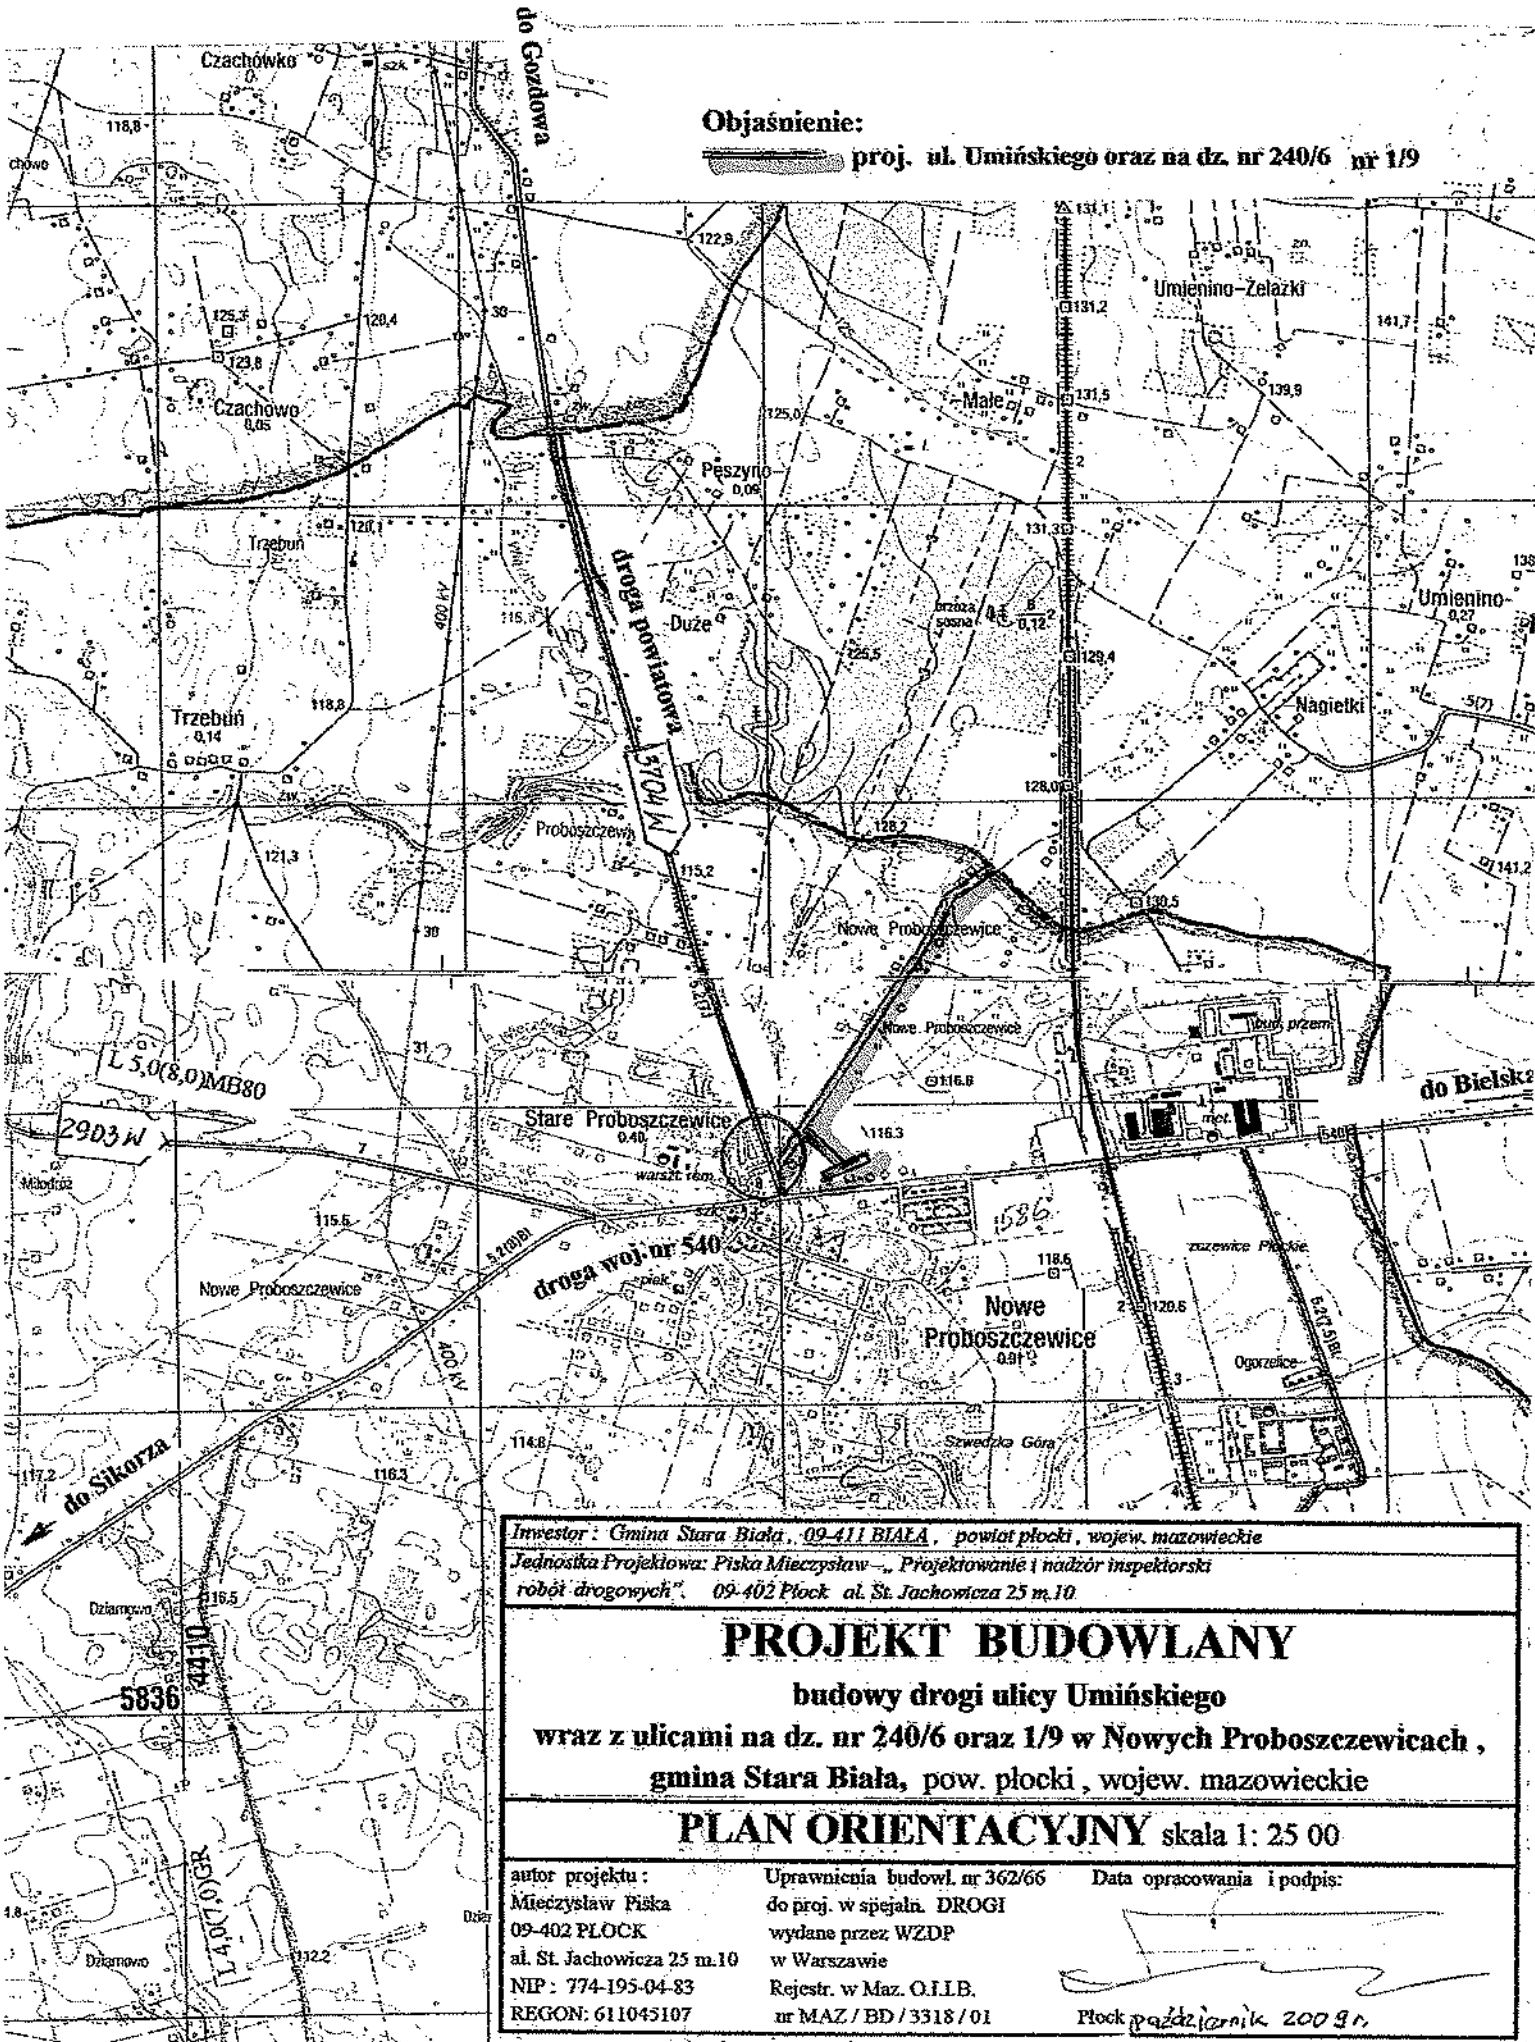

Objasnienie:

 proj. ul. Umińskiego oraz na dz. nr 240/6 nr 1/9

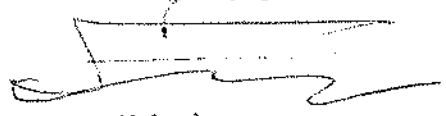Inwestor: Gmina Stara Biała, 09-411 BIAŁA, powiat płocki, wojew. mazowieckie Jednostka Projektowa: Piska Mieczysław, Projektowanie i nadzór inspektorski robót drogowych, 09-402 Płock al. St. Jachowicza 25 m.10		
<h2>PROJEKT BUDOWLANY</h2> <p>budowy drogi ulicy Umińskiego wraz z ulicami na dz. nr 240/6 oraz 1/9 w Nowych Proboszczewicach, gmina Stara Biała, pow. płocki, wojew. mazowieckie</p>		
<h3>PLAN ORIENTACYJNY</h3> <p>skala 1: 25 00</p>		
autor projektu: Mieczysław Piska 09-402 PŁOCK al. St. Jachowicza 25 m.10 NIP: 774-195-04-83 REGON: 611045107	Uprawnienia budowl. nr 362/66 do proj. w specjal. DROGI wydane przez WZDP w Warszawie Rejestr. w Maz. O.I.LB. nr MAZ / BD / 3318 / 01	Data opracowania i podpis:  Płock październik 2009r.

str. 35

