

egz. 1

Investor : Gmina Stara Biała , 09-411 BIAŁA , powiat płocki , wojew. mazowieckie

Jednostka Projektowa: Piska Mieczysław --, Projektowanie i nadzór inspektorski
robót drogowych". 09-402 Płock al. St. Jachowicza 25 m.10

PROJEKT BUDOWLANY

budowy ulicy J. N. Umińskiego
będącą drogą gminną nr 291302W
od km 0+007 do km 1+075 w Starych Proboszczewicach
oraz ul. księcia J. Poniatowskiego
na dług. 192 + 41 = 0,233 km

gmina Stara Biała, pow. płocki , wojew. mazowieckie

PROJEKT ARCHITEKTONICZNO - BUDOWLANY część IV materiały rysunkowe

autor projektu :
Mieczysław Piska
09-402 PŁOCK
al. St. Jachowicza 25 m.10
NIP : 774-195-04-83
REGON: 611045107

Uprawnienia budowl. nr 362/66
do proj. w spejaln. DROGI
wydane przez WZDP
w Warszawie
Rejestr. w Maz. O.I.I.B.
nr MAZ / BD / 3318 / 01

data opracowania i podpis:

Mieczysław Piska
Płock, ul. Jachowicza 25 m 10

upraw. do projektow.

Płock kwiecień 2010 r.
i prowadz. robót drog. nr 362/66
REGON: 611045107

wykaz załączników


B. PROJEKT ARCHITEKTONICZO- BUDOWLANY

część IV materiały rysunkowe

nr załącznika	nazwa , opis załącznika	strona
27a	Przekrój podłużny ul J.N. Umińskiego	65
27b	Przekrój podłużny ul. J. Poniatowskiego	66
28a	Przekroje normalne ul. J.N. Umińskiego	67
28b	Przekroje normalne ul. J. Poniatowskiego	68
29a	Przekroje poprzeczne ul J.N. Umińskiego	69 – 71
29b	Przekroje poprzeczne ul. J. Poniatowskiego	72
30	Projekt przepustu Ø 60 cm	73
31	Projekt zjazdów , rysunki robocze	74
32	Szkice sytuacyjne pkt. załamania trasy i PK	75 - 79

PRZEKRÓJ PODŁUŻNY

SKALA: 1: $\frac{1\ 000}{100}$

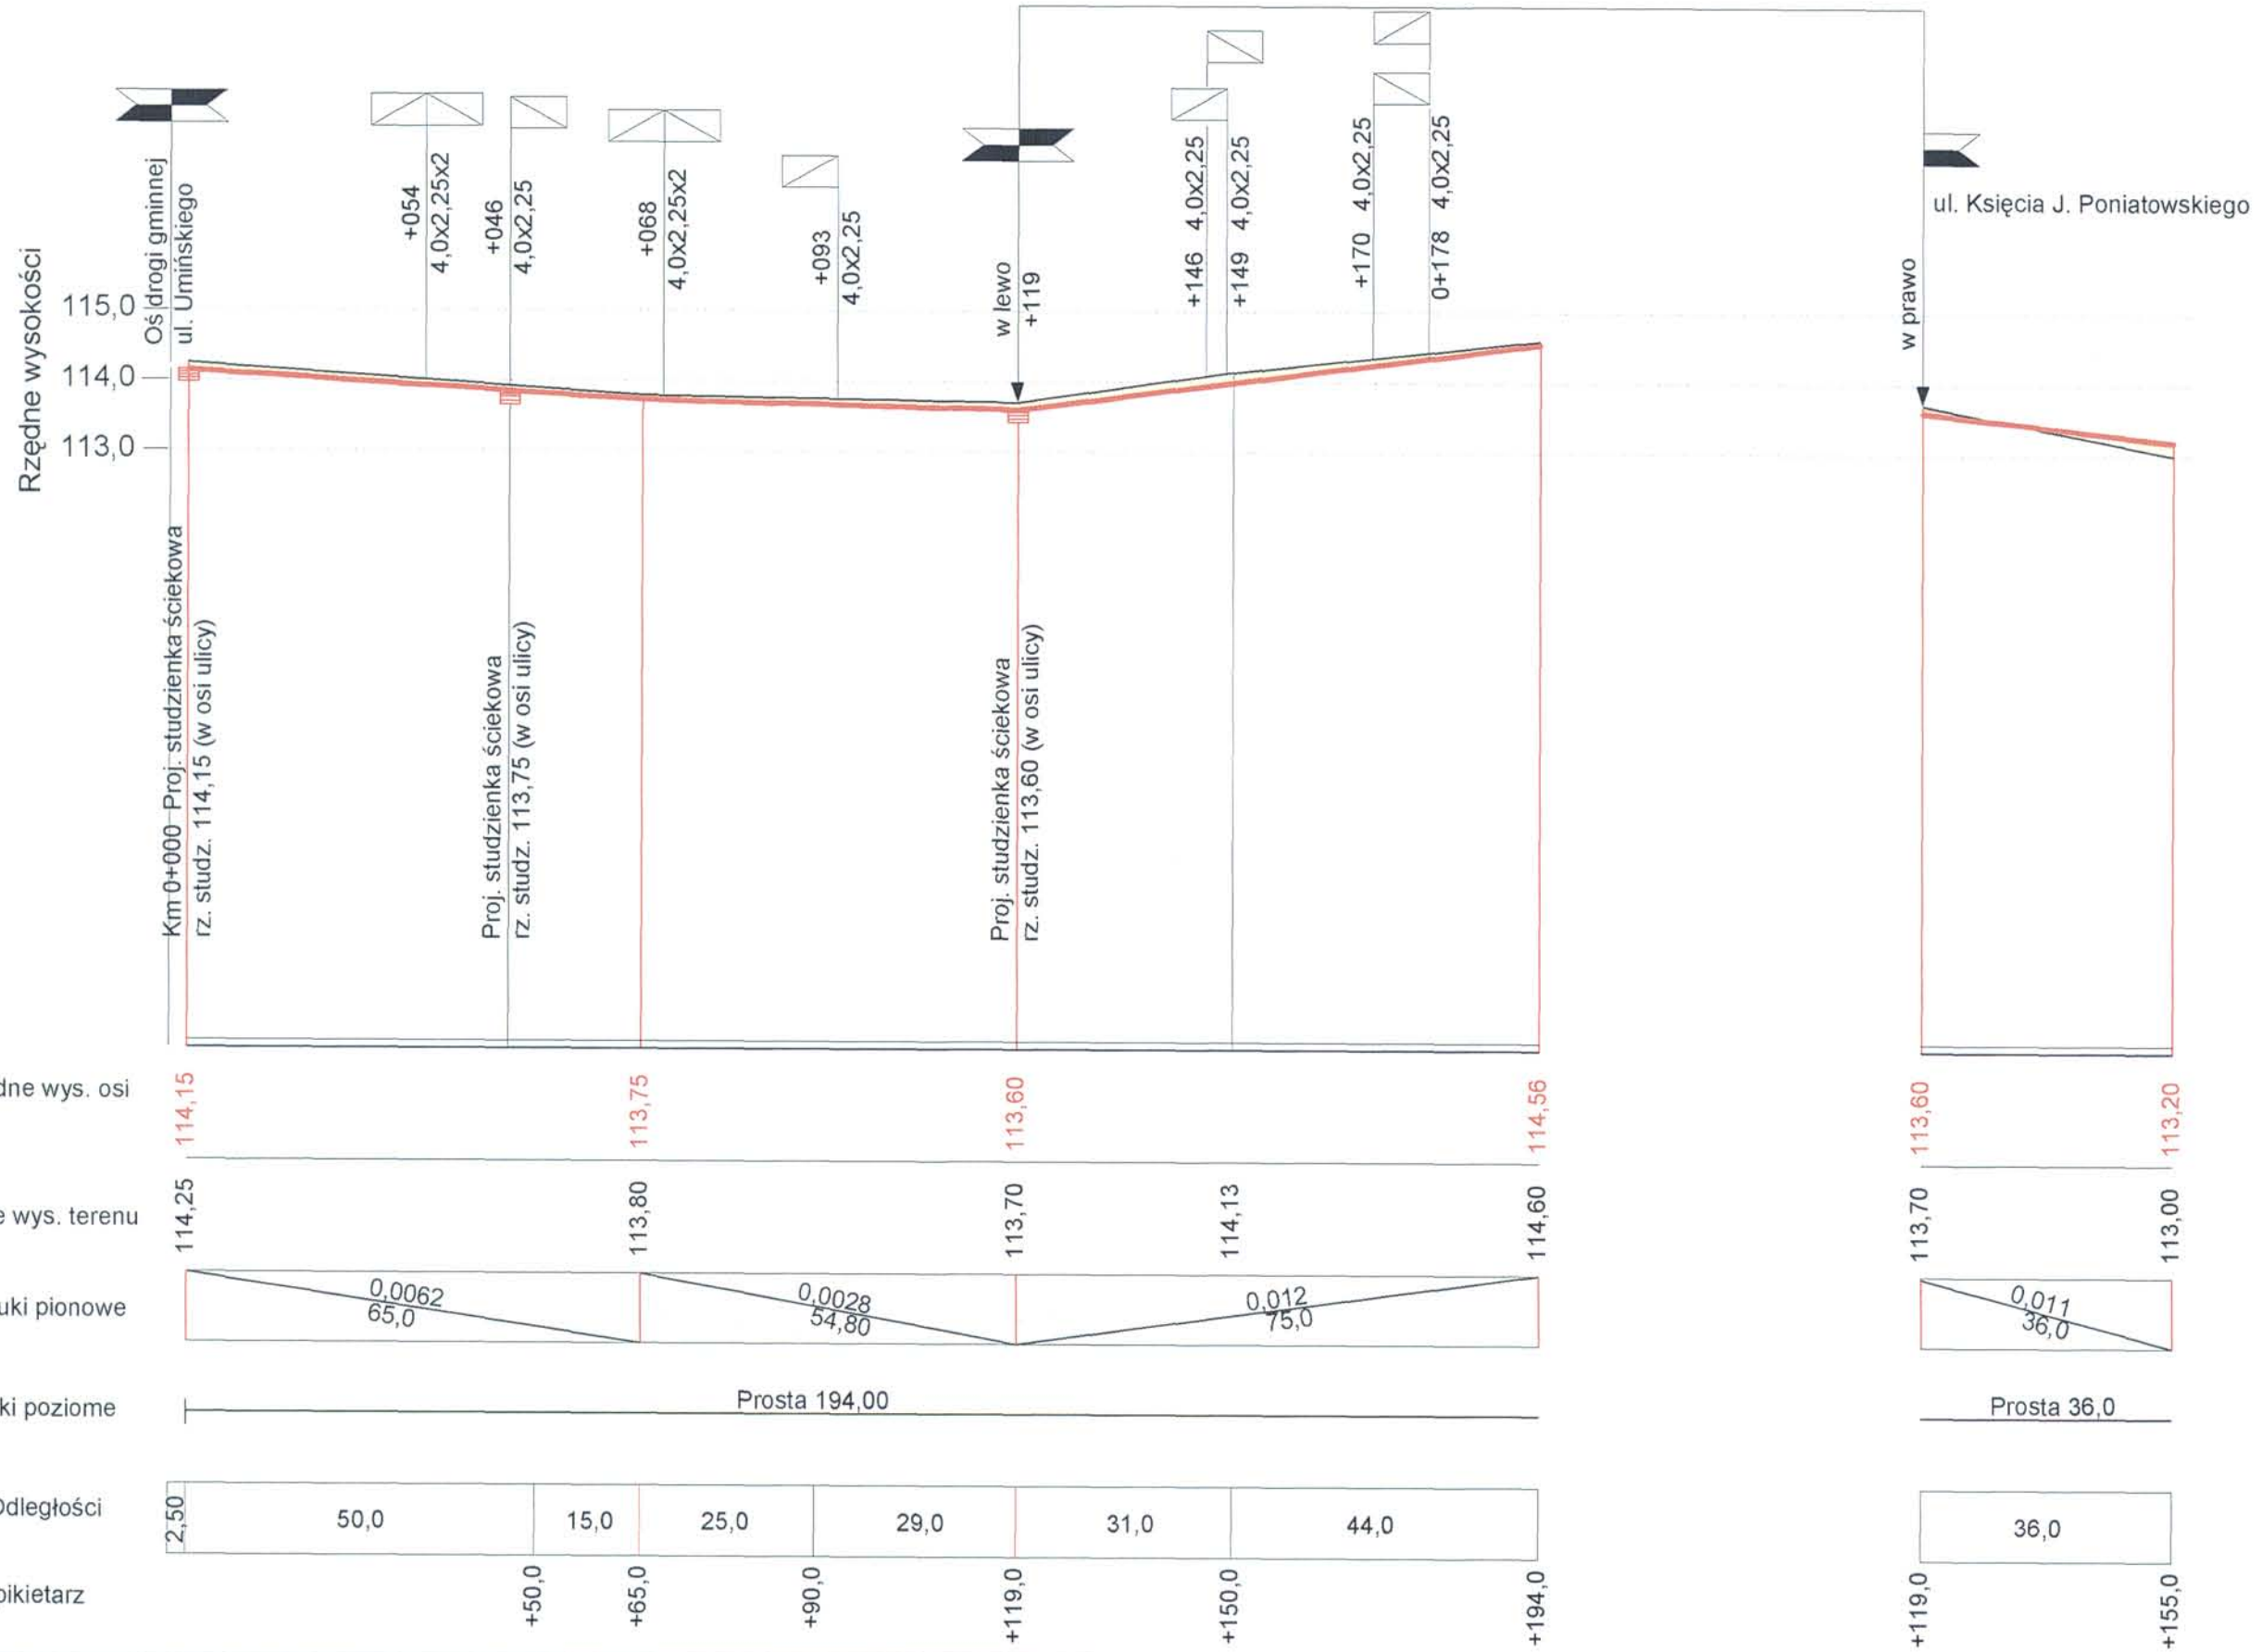

Objaśnienie:

- Skrzyżowanie z drogą o nawierzchni twardej
- Proj. zjazd o nawierzchni tłuczniowej
- Wykop
- Nasyp
- Proj. rów obustronny
- Proj. rów prawy
- Proj. rów lewy

Investor: Urząd Gminy Stara Biała, 09-411 BIAŁA, powiat płocki, woj. mazowieckie
 Jednostka projektowa: Piska Mieczysław - Projektowanie i nadzór inspektorski robót drogowych
 09-402 PŁOCK PŁOCK al. St. Jachowicza 25 m. 10

PROJEKT BUDOWLANY
 budowy ulicy J.N. Umińskiego będącą drogą gminną (nr 291302W od km 0+007 do km 1+075) ul. Księcia J. Poniatowskiego w Starych Proboszczewicach Gmina Stara Biała, pow. płocki, wojew. mazowieckie

PRZEKRÓJ PODŁUŻNY
 Skala 1:1000/100

autor projektu: Mieczysław Piska 09-402 PŁOCK al. St. Jachowicza 25 m. 10 NIP: 774-195-04-83 REGON: 611045107	Uprawnienia budowl. nr 362/66 do proj. w specj. DROGI wydane przez WZDP w Warszawie Rejestr w Maz. O.I.I.B. nr MAZ/BD/3318/01	Data opracow. <i>Piska</i> podpis Mieczysław Piska Płock, ul. Jachowicza 25-m 10 Data do projektow. Płock, luty 2010 r.
Projektant kan. deszczowej: inż. Piotr Malinowski 09-410 Płock Ul. Zubrzyckiego 30	Uprawnienia budowlane nr 39/ 76 do projektowania w specjalności instalacji sanitarnych Rejestr w Maz. O.I.I.B. nr MAZ/BO/5104/02	Data opracow. <i>Malinowski</i> podpis Piotr Malinowski mgr inż. sanit. Płock, luty 2010 r.
opracowanie: Mgr inż. Michał Żochowski Biuro Obsługi Inwestycji Budowlanych ETA S.C. R. Kwiatkowski, M. Żochowski 09-402 PŁOCK, Ul. Dworcowa 42 NIP: 774-30-41-595 REGON: 141269740	Uprawnienia bud. nr MAZ/ 0320/POOK/08 do proj. bez ograniczeń w specjalności konstrukcyjno-budowlanej Rejestr w Maz. O.I.I.B. nr MAZ/BO/5104/02	Data opracow. <i>Żochowski</i> podpis mgr inż. Michał Żochowski Uprawnienia budowlane do projektowania bez ograniczeń w specjalności konstrukcyjno-budowlanej Płock, luty 2010 r.

Inwestor: Urząd Gminy Stara Biała, 09-411 BIAŁA, powiat plocki, woj. mazowieckie
Jednostka projektowa: Piska Mieczysław - Projektowanie i nadzór inspektorski robót drogowych
09-402 PŁOCK al. St. Jachowicza 25 m. 10

PROJEKT BUDOWLANY

budowy ulicy J.N. Umińskiego będącą drogą gminną nr 291302W
od km 0+007 do km 1+075 w Starych Proboszczewicach
Gmina Stara Biała, pow. plocki, wojew. mazowieckie

PRZEKROJE NORMALNE


Skala 1:50

autor projektu: Mieczysław Piska 09-402 PŁOCK al. St. Jachowicza 25 m. 10 NIP: 774-195-04-83 REGON: 611045107	Uprawnienia budowl. nr 362/66 do proj. w spec. DROGI wydane przez WZDP w Warszawie Rejestr w Maz. O.I.I.B. nr MAZ/BD/3318/01	Data opracow. i podpis Mieczysław Piska Plock, ul. Jachowicza 25 m 10 17.07.2010 1 projektant Plock, ul. Jachowicza 25 m 10 REGON: 611045107 mgr inż. Michał Zochowski Uprawnienia budowlane do projektowania bez ograniczeń w specjalności konstrukcyjno-budowlanej Plock, ul. Jachowicza 25 m 10
opracowanie: Mgr inż. Michał Zochowski	Uprawnienia budowlane do kierowania robotami budowlanymi bez ograniczeń w specjalności konstrukcyjno-budowlanej nr. ew. Wa-548/01	Data opracow. i podpis 17.07.2010 mgr inż. Michał Zochowski Uprawnienia budowlane do projektowania bez ograniczeń w specjalności konstrukcyjno-budowlanej Plock, ul. Jachowicza 25 m 10
Biurowisko Inwestycji Budowlanych ETA S.C. R. Kwiatkowski, M. Zochowski 09-402 PŁOCK, Ul. Dworcowa 42 NIP: 774-30-41-995 REGON: 141288740	Rejestr w Maz. O.I.I.B. nr MAZ/BO/5104/02	


PRZEKRÓJ NORMALNY od km 0+007 do km 0+130 - skala 1:50




od km 0+150 do km 0+650

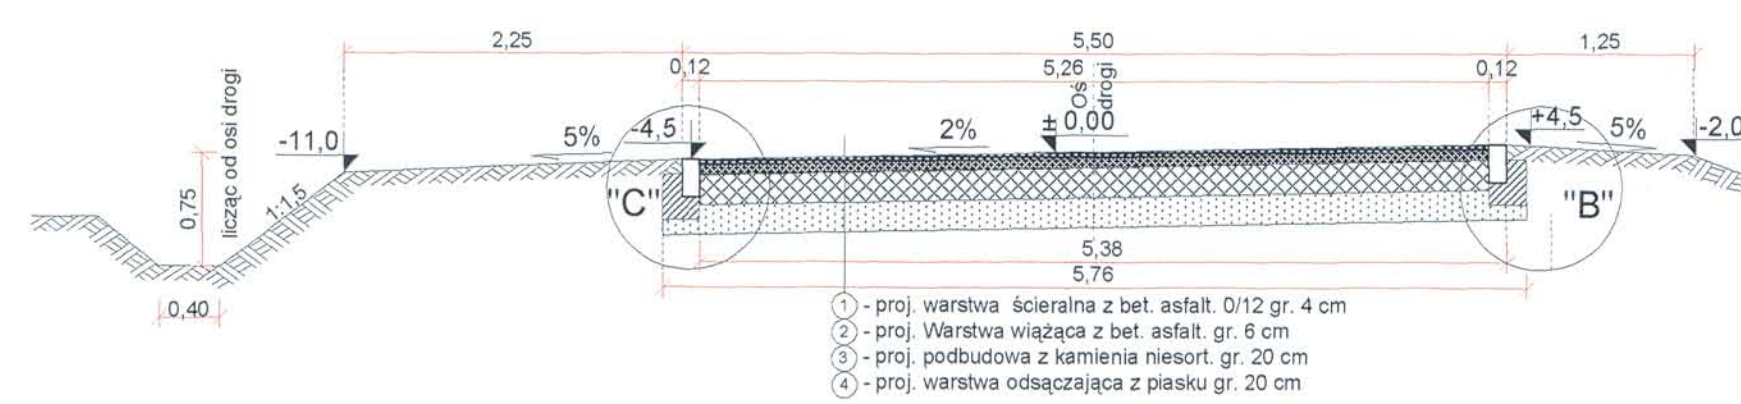


0+130

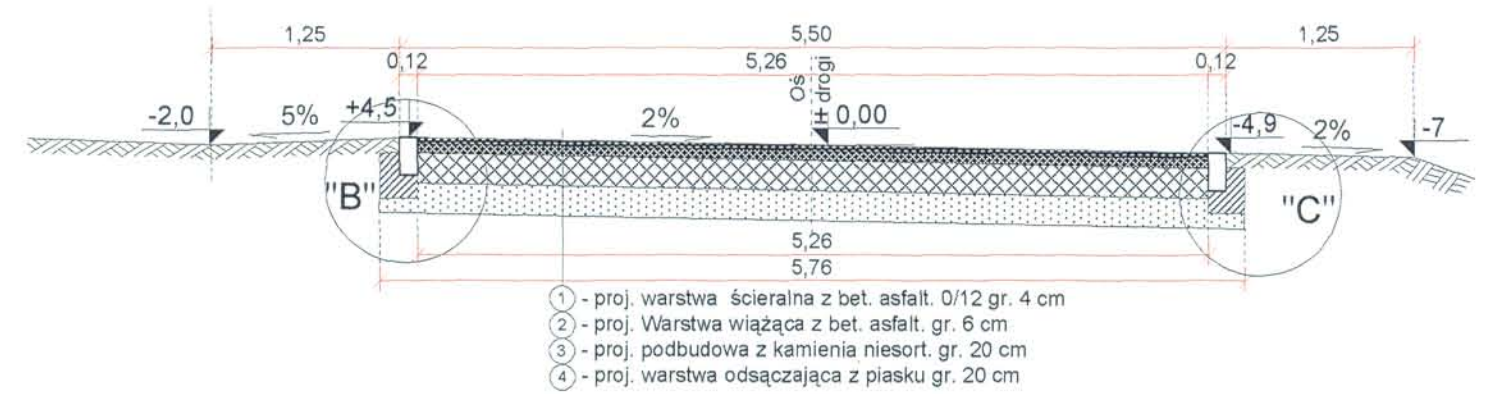


od km 0+650 do km 0+880

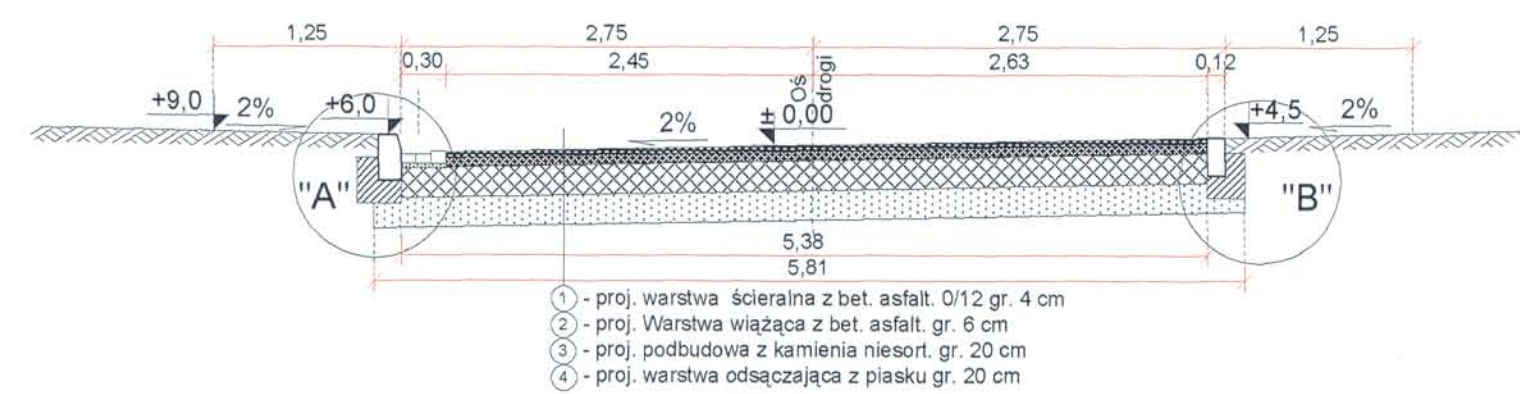


km 0+140

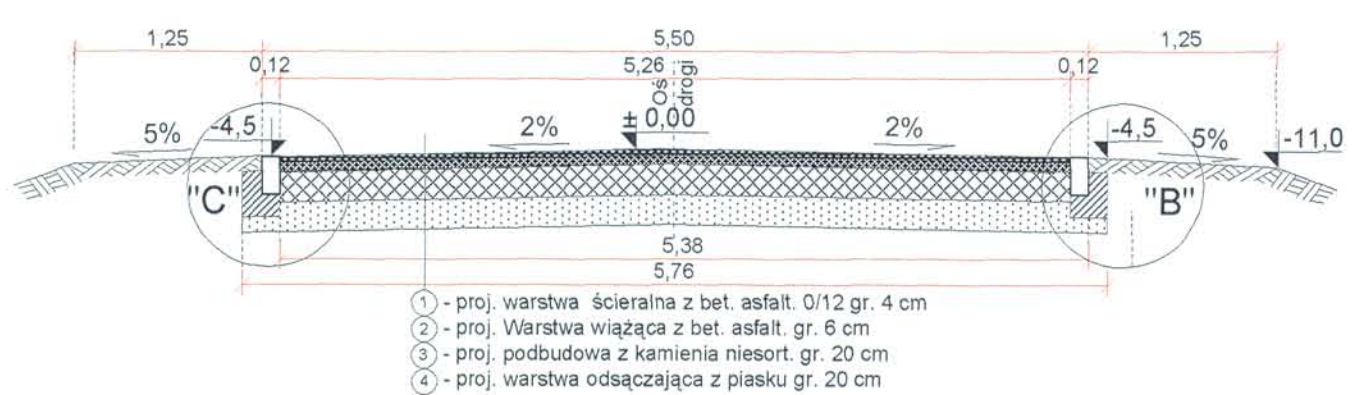


od km 0+880 do km 0+890

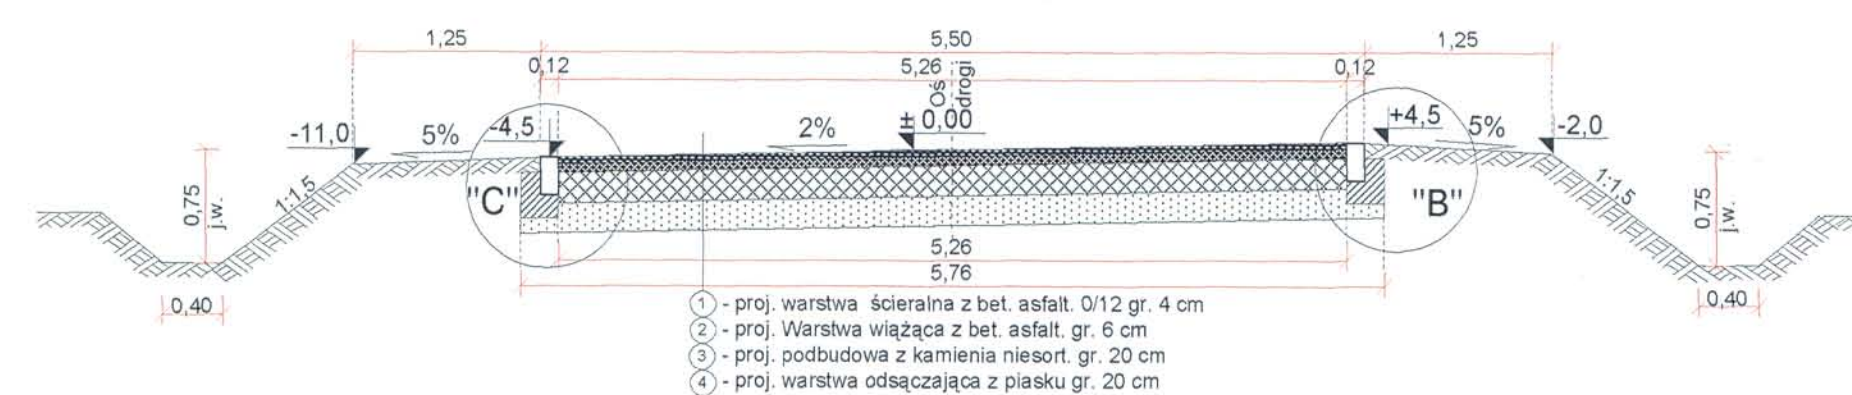

od km 0+150 do km 0+650

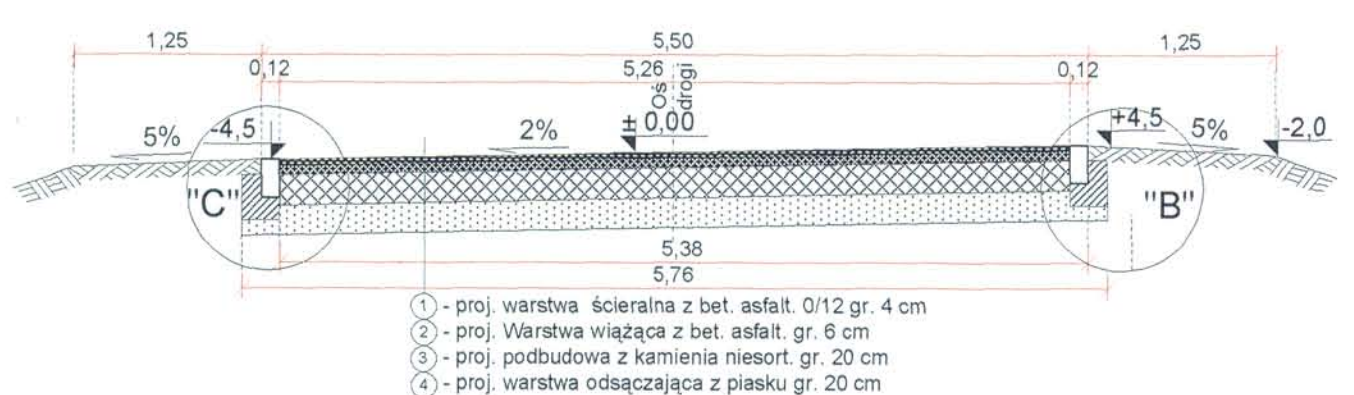


od km 0+890 do km 1+075

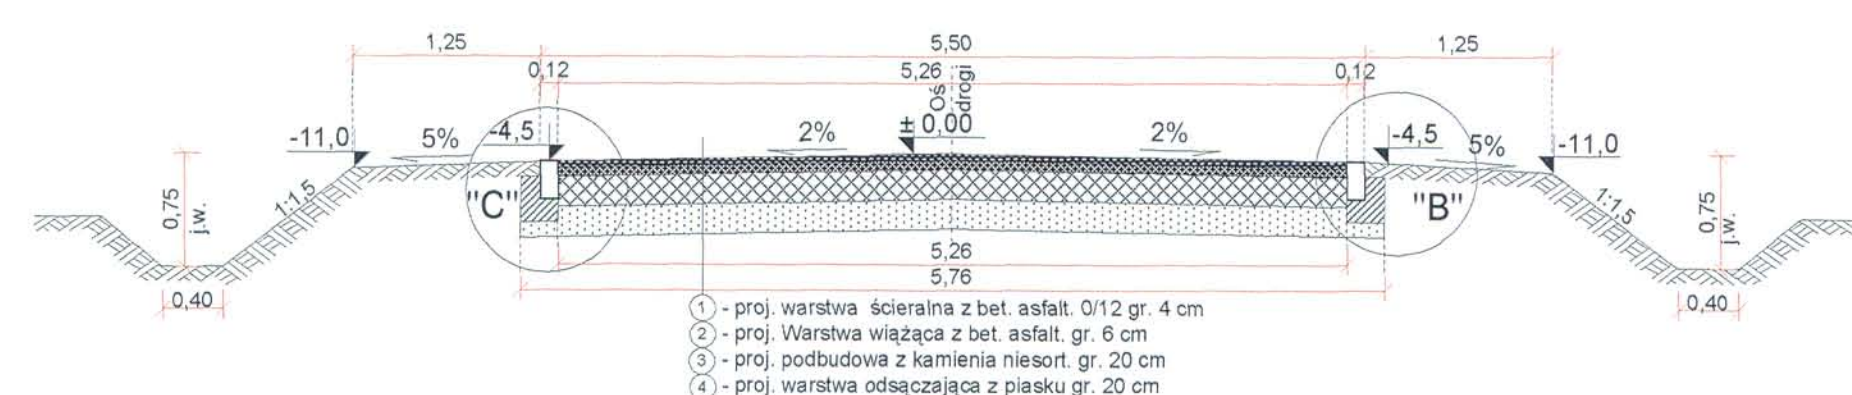

RYSUNKI ROBOCZE - szczegóły konstrukcyjne skala 1:10


SZCZEGÓŁ "A"

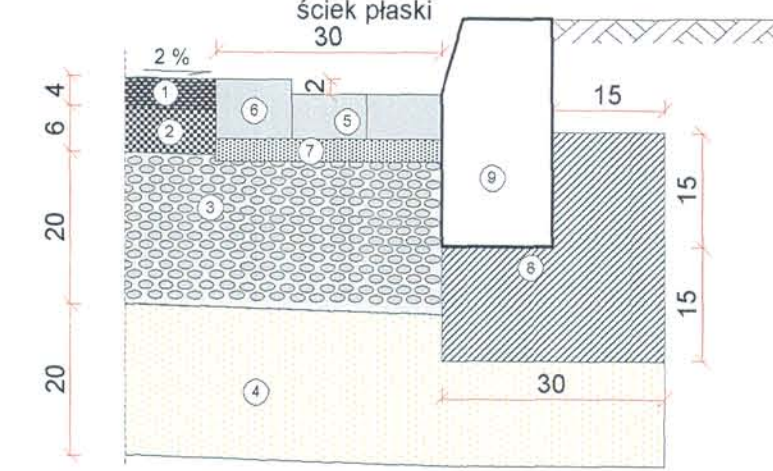


objaśnienie:

- 1 - proj. warstwa ścieralna z betonu asfaltowego grubości 4 cm
- 2 - proj. warstwa wiążąca naw. z betonu asfaltowego grubości 6 cm
- 3 - proj. podbudowa z kamienia łamanego niesort. (5-64 mm) gr. 20 cm
- 4 - proj. warstwa odsączająca z piasku gruboziarnistego grubości 20 cm
- 5 - proj. ściek płaski z kostki betonowej grubości 6 cm
- 6 - proj. opór z kostki betonowej grubości 8 cm
- 7 - proj. podsypka cementowo-piaskowa grubości 3 cm
- 8 - proj. ława z betonu B-10 z oporem
- 9 - istn. krążek betonowy 15x30
- 10 - proj. proj. ława z betonu B-10
- 11 - proj. Opornik betonowy 12x25


SZCZEGÓŁ "B"

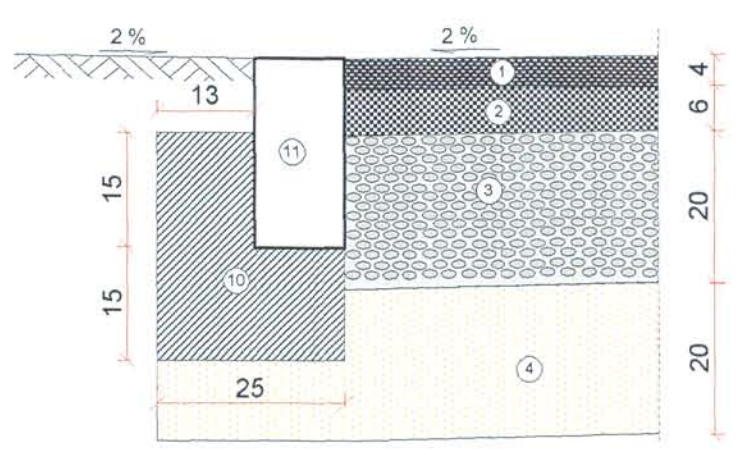


SZCZEGÓŁ "C"

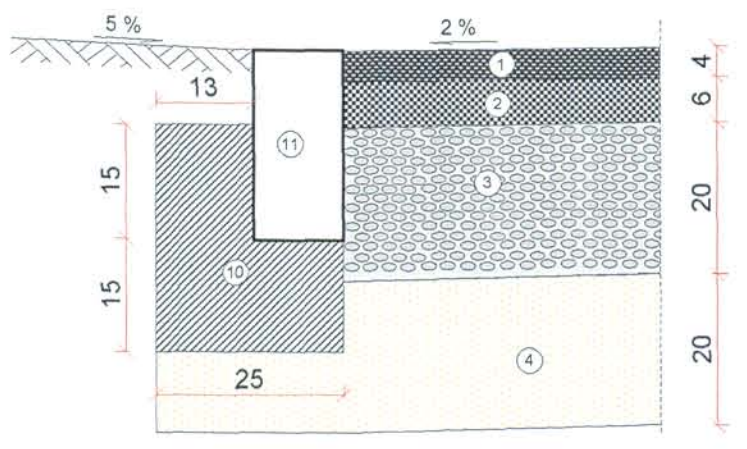

PRZEKRÓJ NORMALNY ul. Księcia J. Poniatowskiego
 Fragment od km 0+000 do 0+119 i dalej do 0+194 (w lewo) - skala 1:50

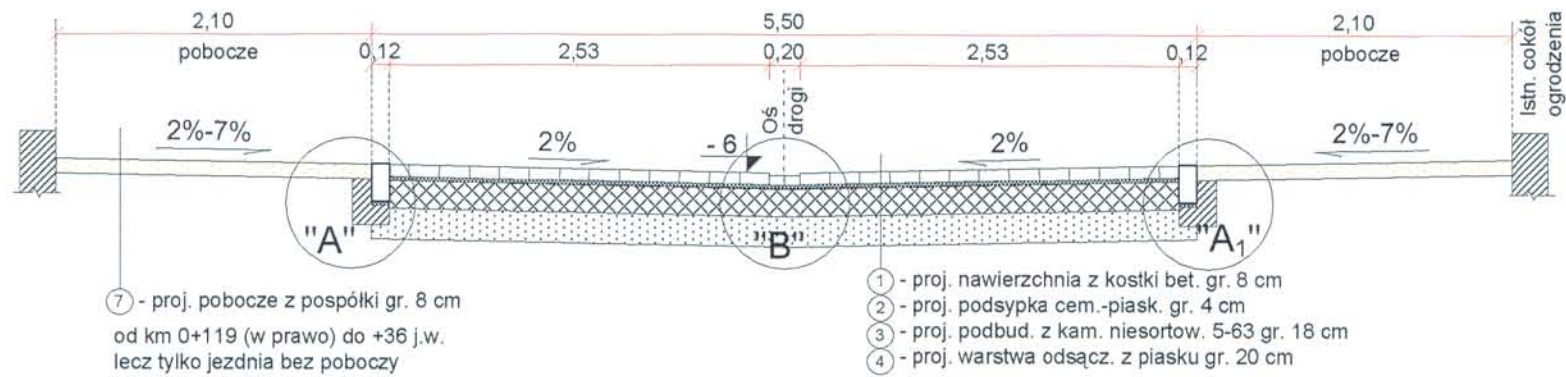


SZCZEGÓŁ "A"
 - skala 1:10

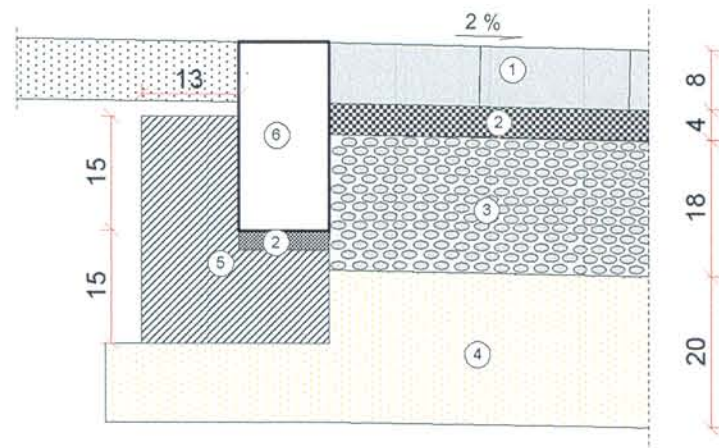

Szczegóły A₁ jest lustrzanym odbiciem szczegółu A

SZCZEGÓŁ "B"
 - skala 1:10

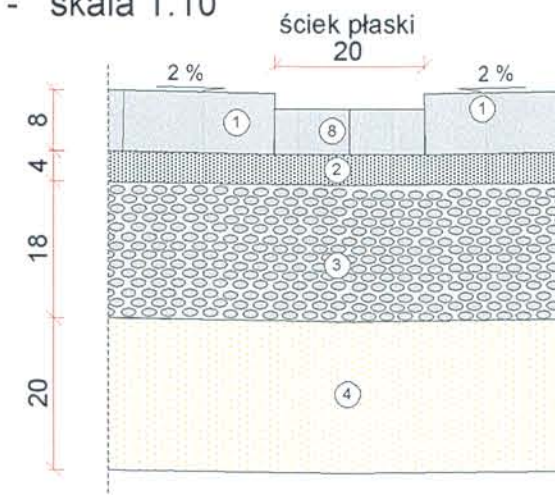

- 5 - proj. ława betonowa z oporem (B-10)
- 6 - proj. krawężnik „wtopiony” 12x25

Inwestor: Urząd Gminy Stara Biała, 09-411 BIAŁA, powiat płocki, woj. mazowieckie
 Jednostka projektowa: Piska Mieczysław - Projektowanie i nadzór inspektorski robót drogowych
 09-402 Płock Płock al. St. Jachowicza 25 m. 10

PROJEKT BUDOWLANY

budowy ulicy J.N. Umińskiego będącą drogą gminną nr 291302W
 od km 0+007 do km 1+075 w Starych Proboszczewicach
 Gmina Stara Biała, pow. płocki, wojew. mazowieckie

PRZEKROJE NORMALNE I SZCZEGÓŁY

Skala 1:50

autor projektu:
 Mieczysław Piska
 09-402 PŁOCK
 al. St. Jachowicza 25 m. 10
 NIP: 774-195-04-83
 REGON: 611045107

Uprawnienia budowl. nr 362/66
 do proj. w specj. DROGI
 wydane przez WZDP
 w Warszawie
 Rejestr w Maz. O.I.I.B.
 nr MAZ/BD/3318/01



Data opracow. i podpis
 mgr inż. Mieczysław Piska
 Płock, ul. Jachowicza 25 m. 10
 2010 r.

opracowanie:
 Mgr inż. Michał Żochowski
 Biuro Obsługi Inwestycji Budowlanych
 ETA s.c. R. Kwiatkowski, M. Żochowski
 09-402 PŁOCK, Ul. Dworkowa 42
 NIP: 774-30-41-595 REGON: 141266740

Uprawnienia budowlane do kierowania
 robotami budowlanymi bez ograniczeń w
 specjalności konstrukcyjno-budowlanej
 nr. ew. Wa-548/01
 Rejestr w Maz. O.I.I.B.
 nr MAZ/BO/5104/02

Data opracow. i podpis
 mgr inż. Michał Żochowski
 Uprawnienia budowlane do projektowania
 bez ograniczeń w specjalności
 konstrukcyjno-budowlanej
 nr Upr. MAZ/BO/5104/02
 Płock, ul. Dworkowa 42
 2010 r.

PRZEKROJE POPRZECZNE skala 1:100

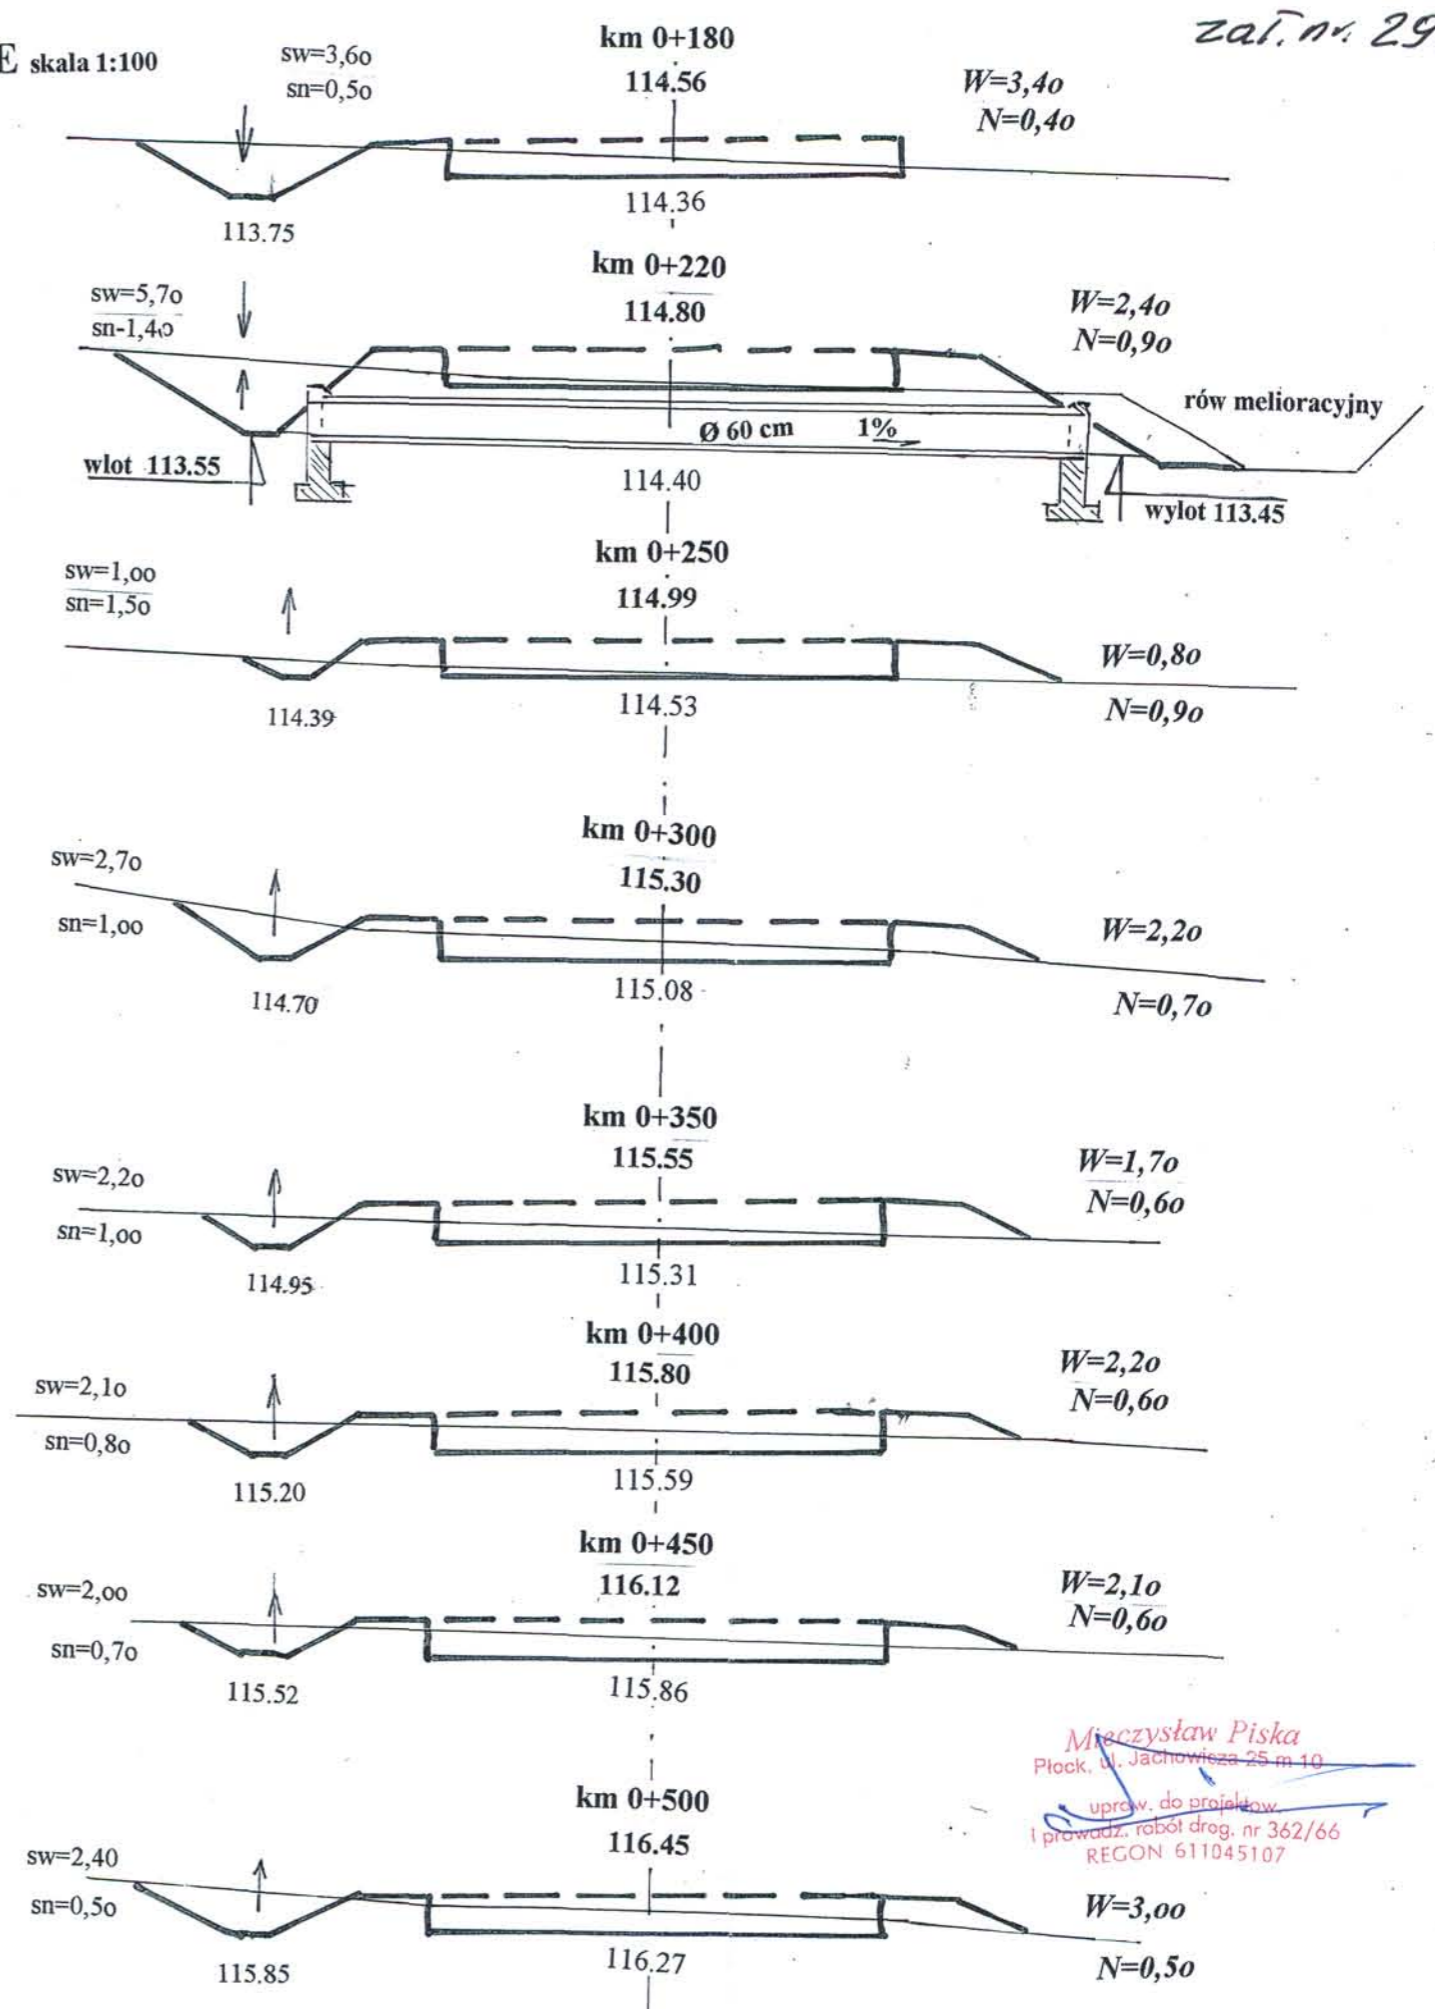
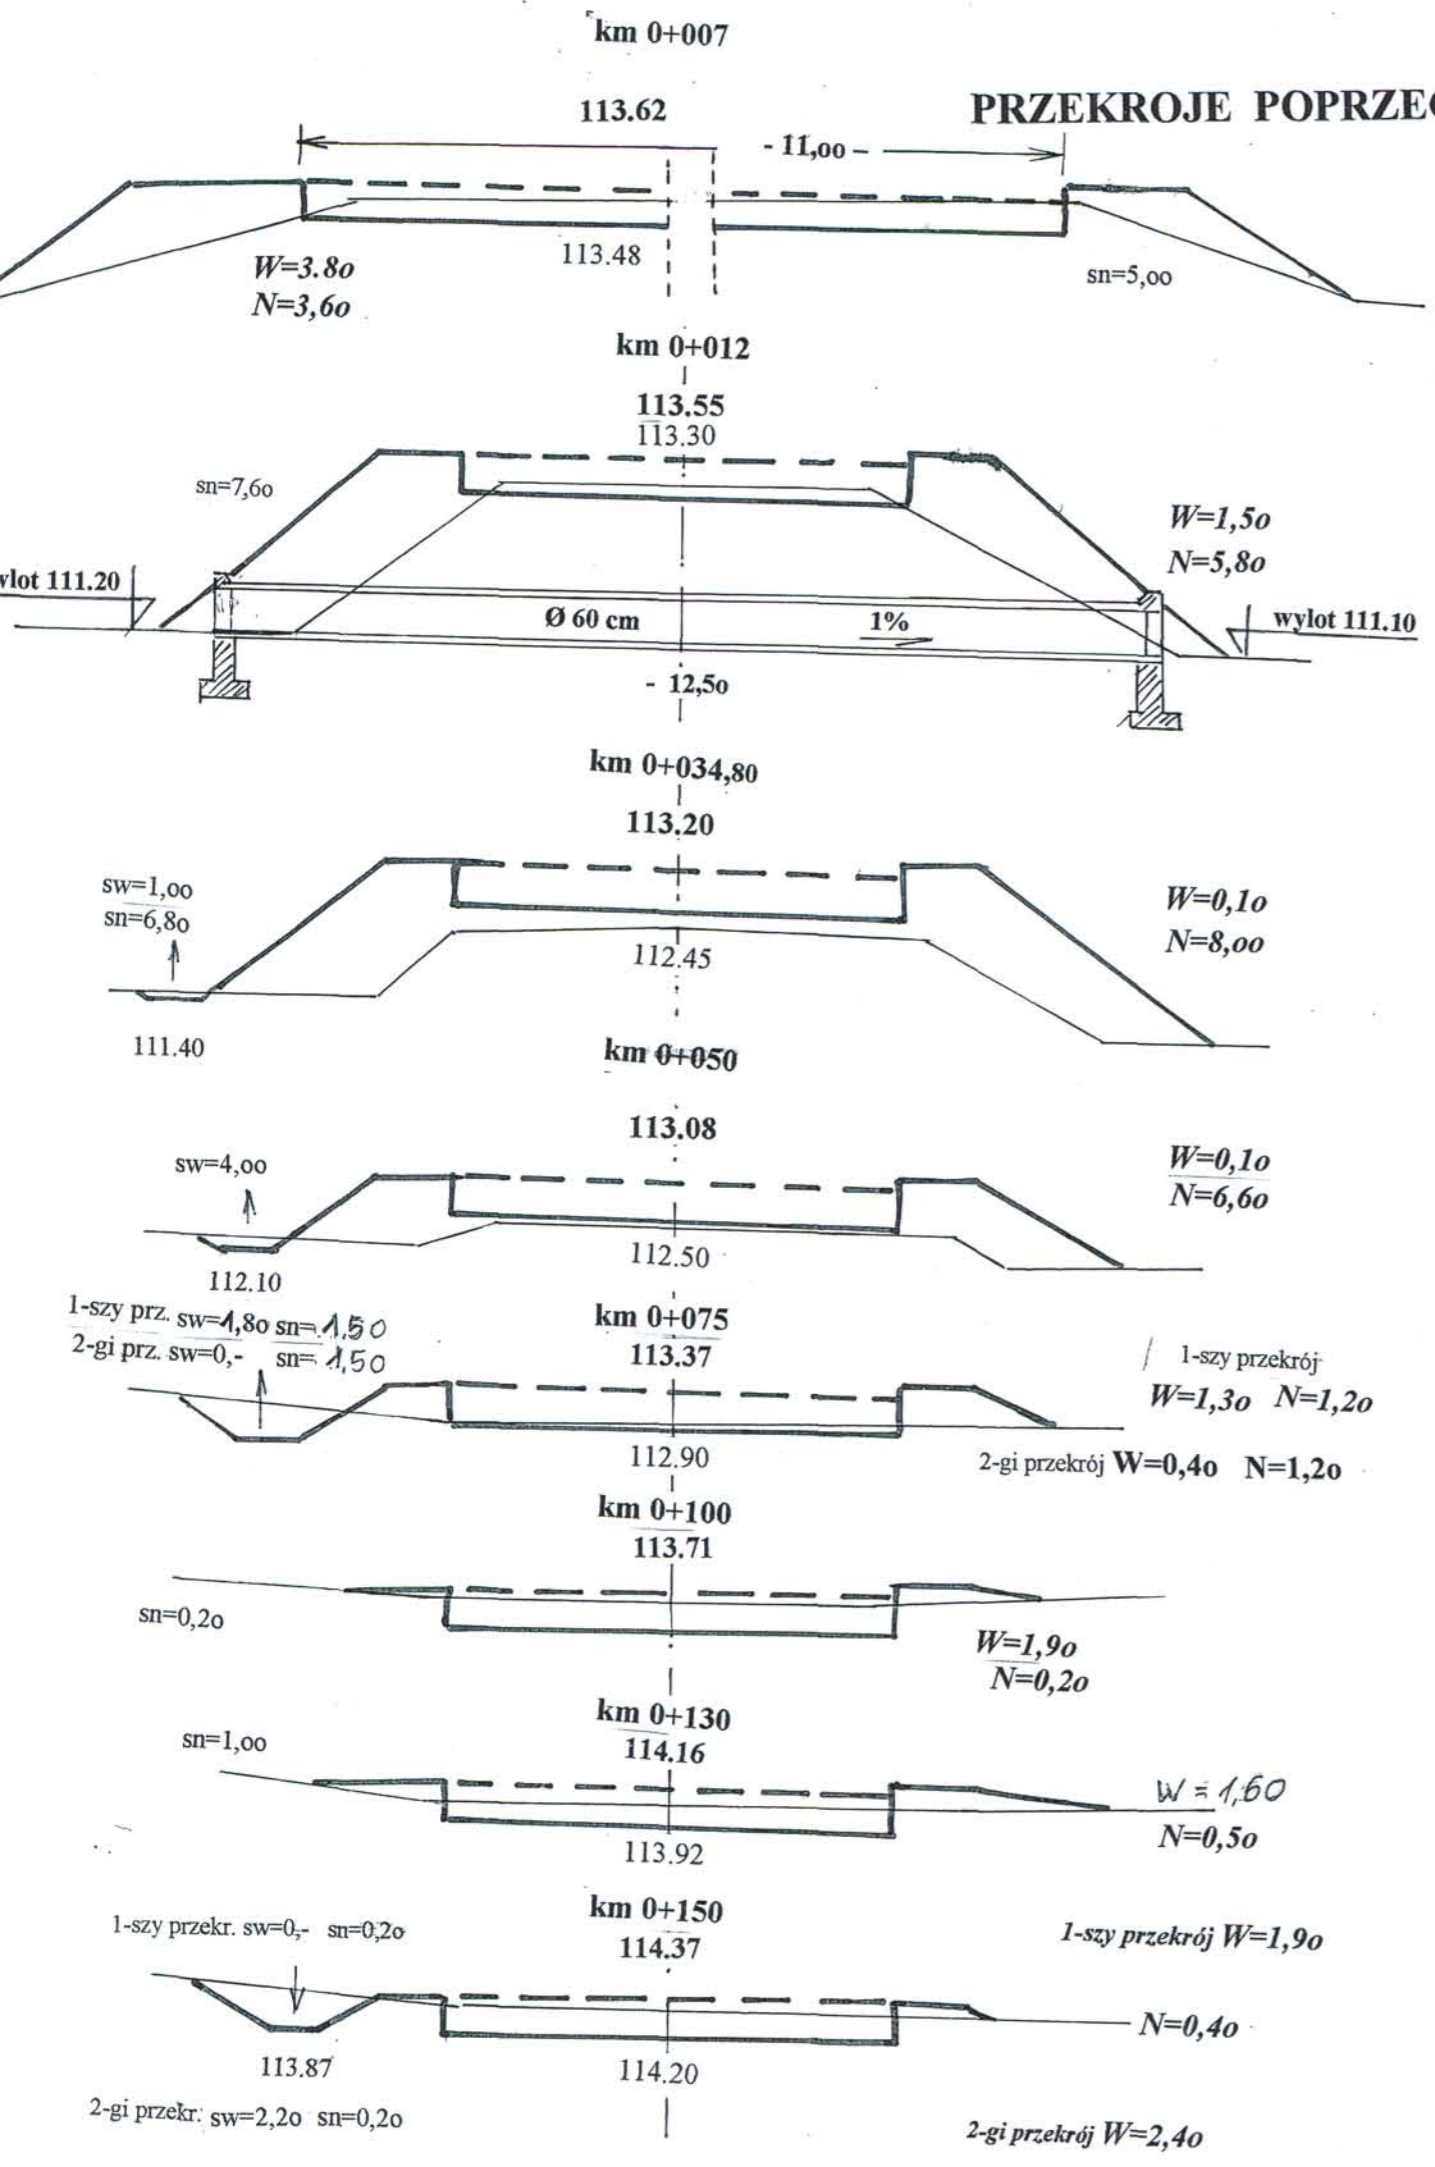


Mieczysław Piska
Płock, ul. Jachowicza 25 m 10
upr. do projektów
i prowadz. robót drog. nr 362/66
REGON 611045107

km 0+511,38 PŁ

PRZEKROJE POPRZECZNE skala 1:100

km 0+835,61 KŁ

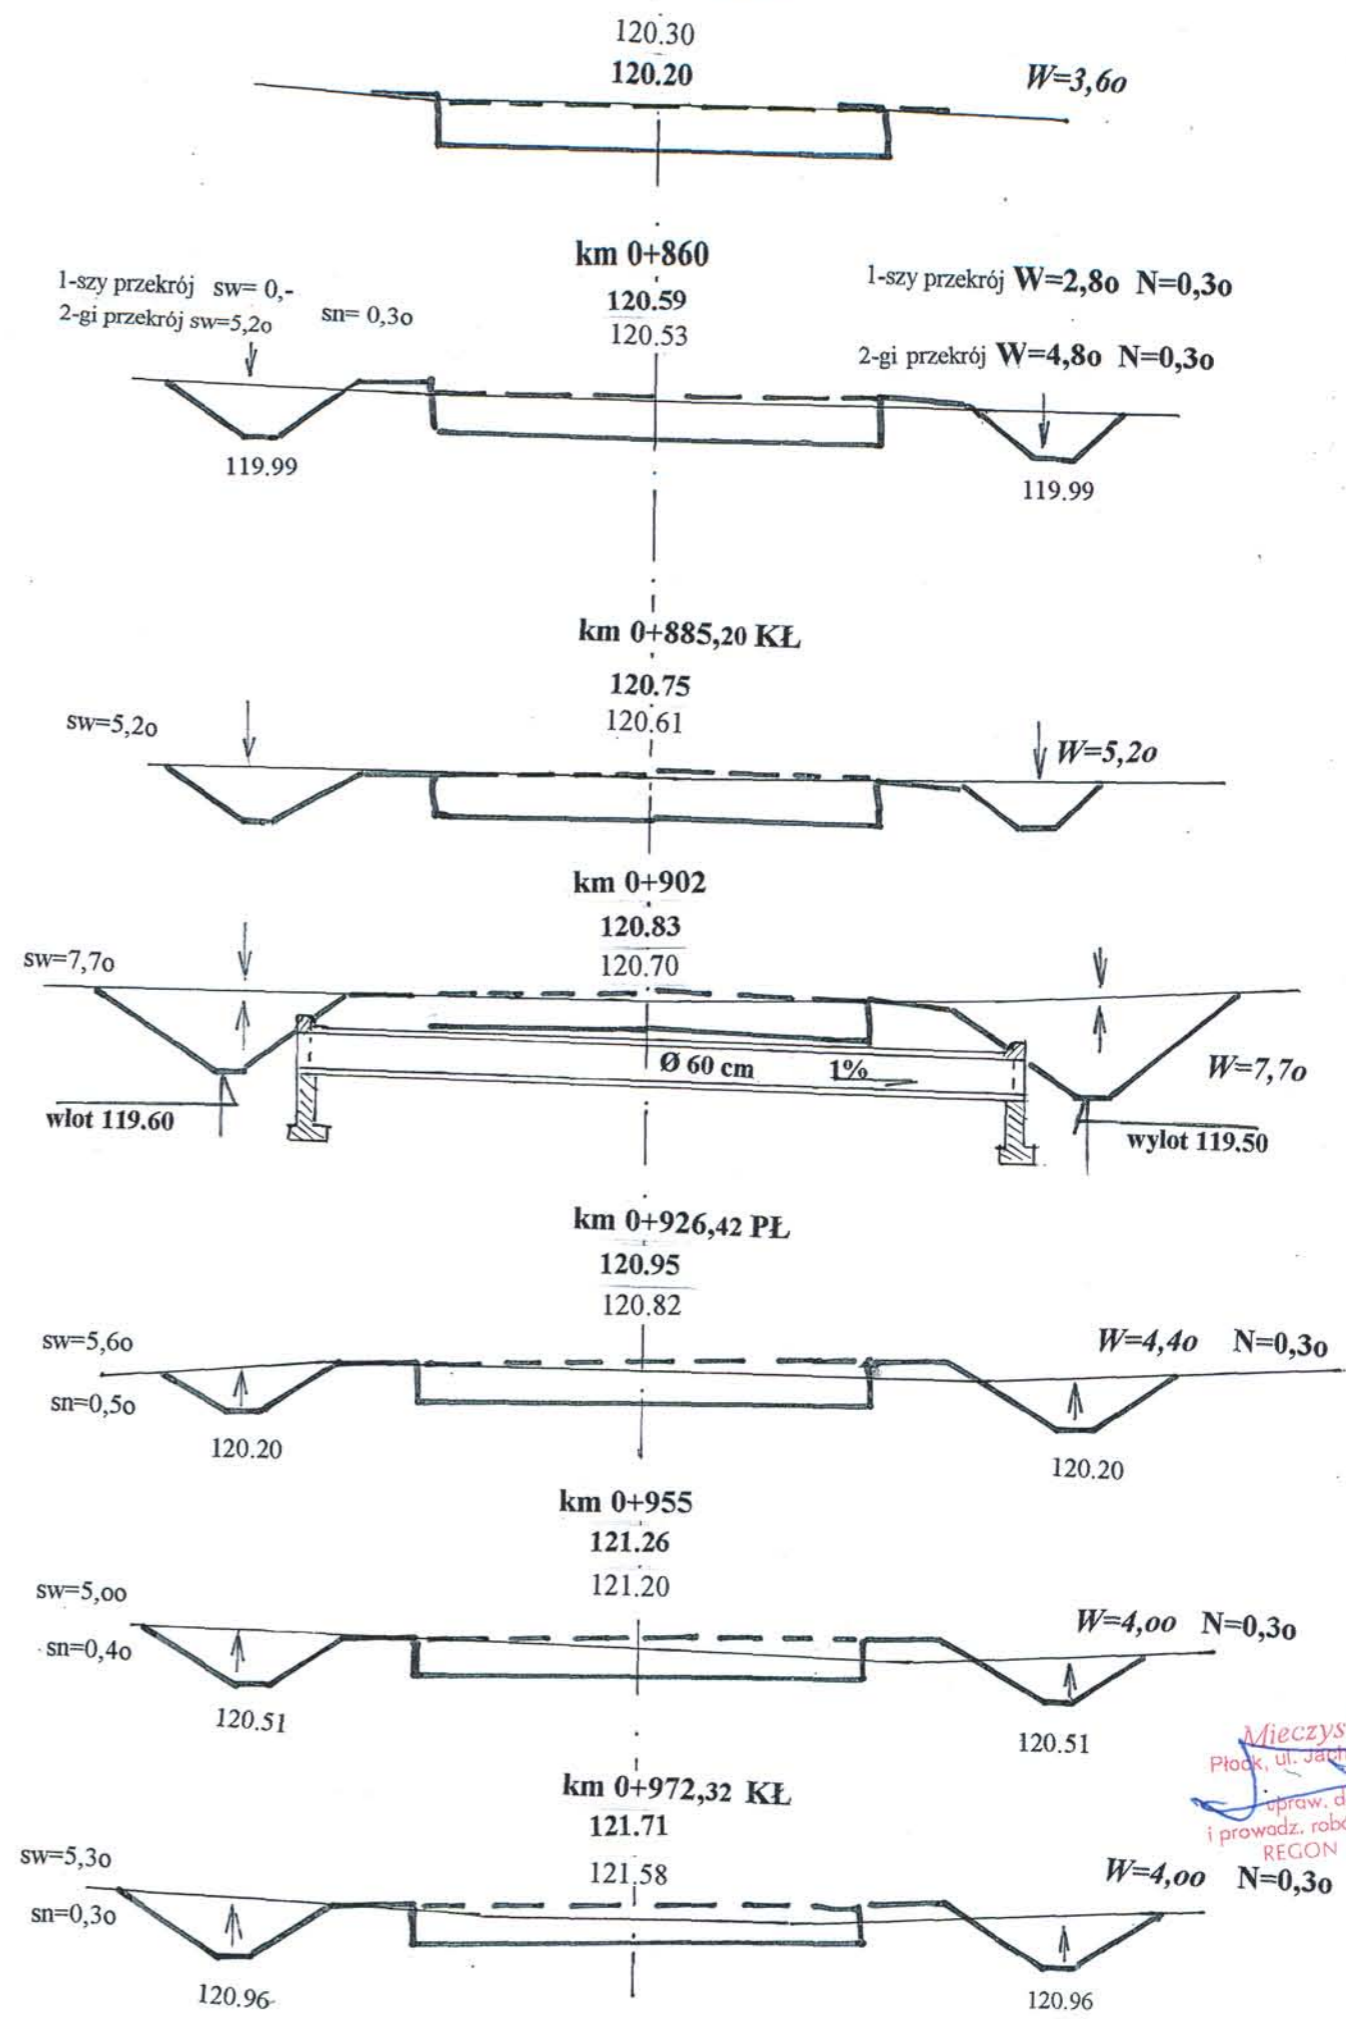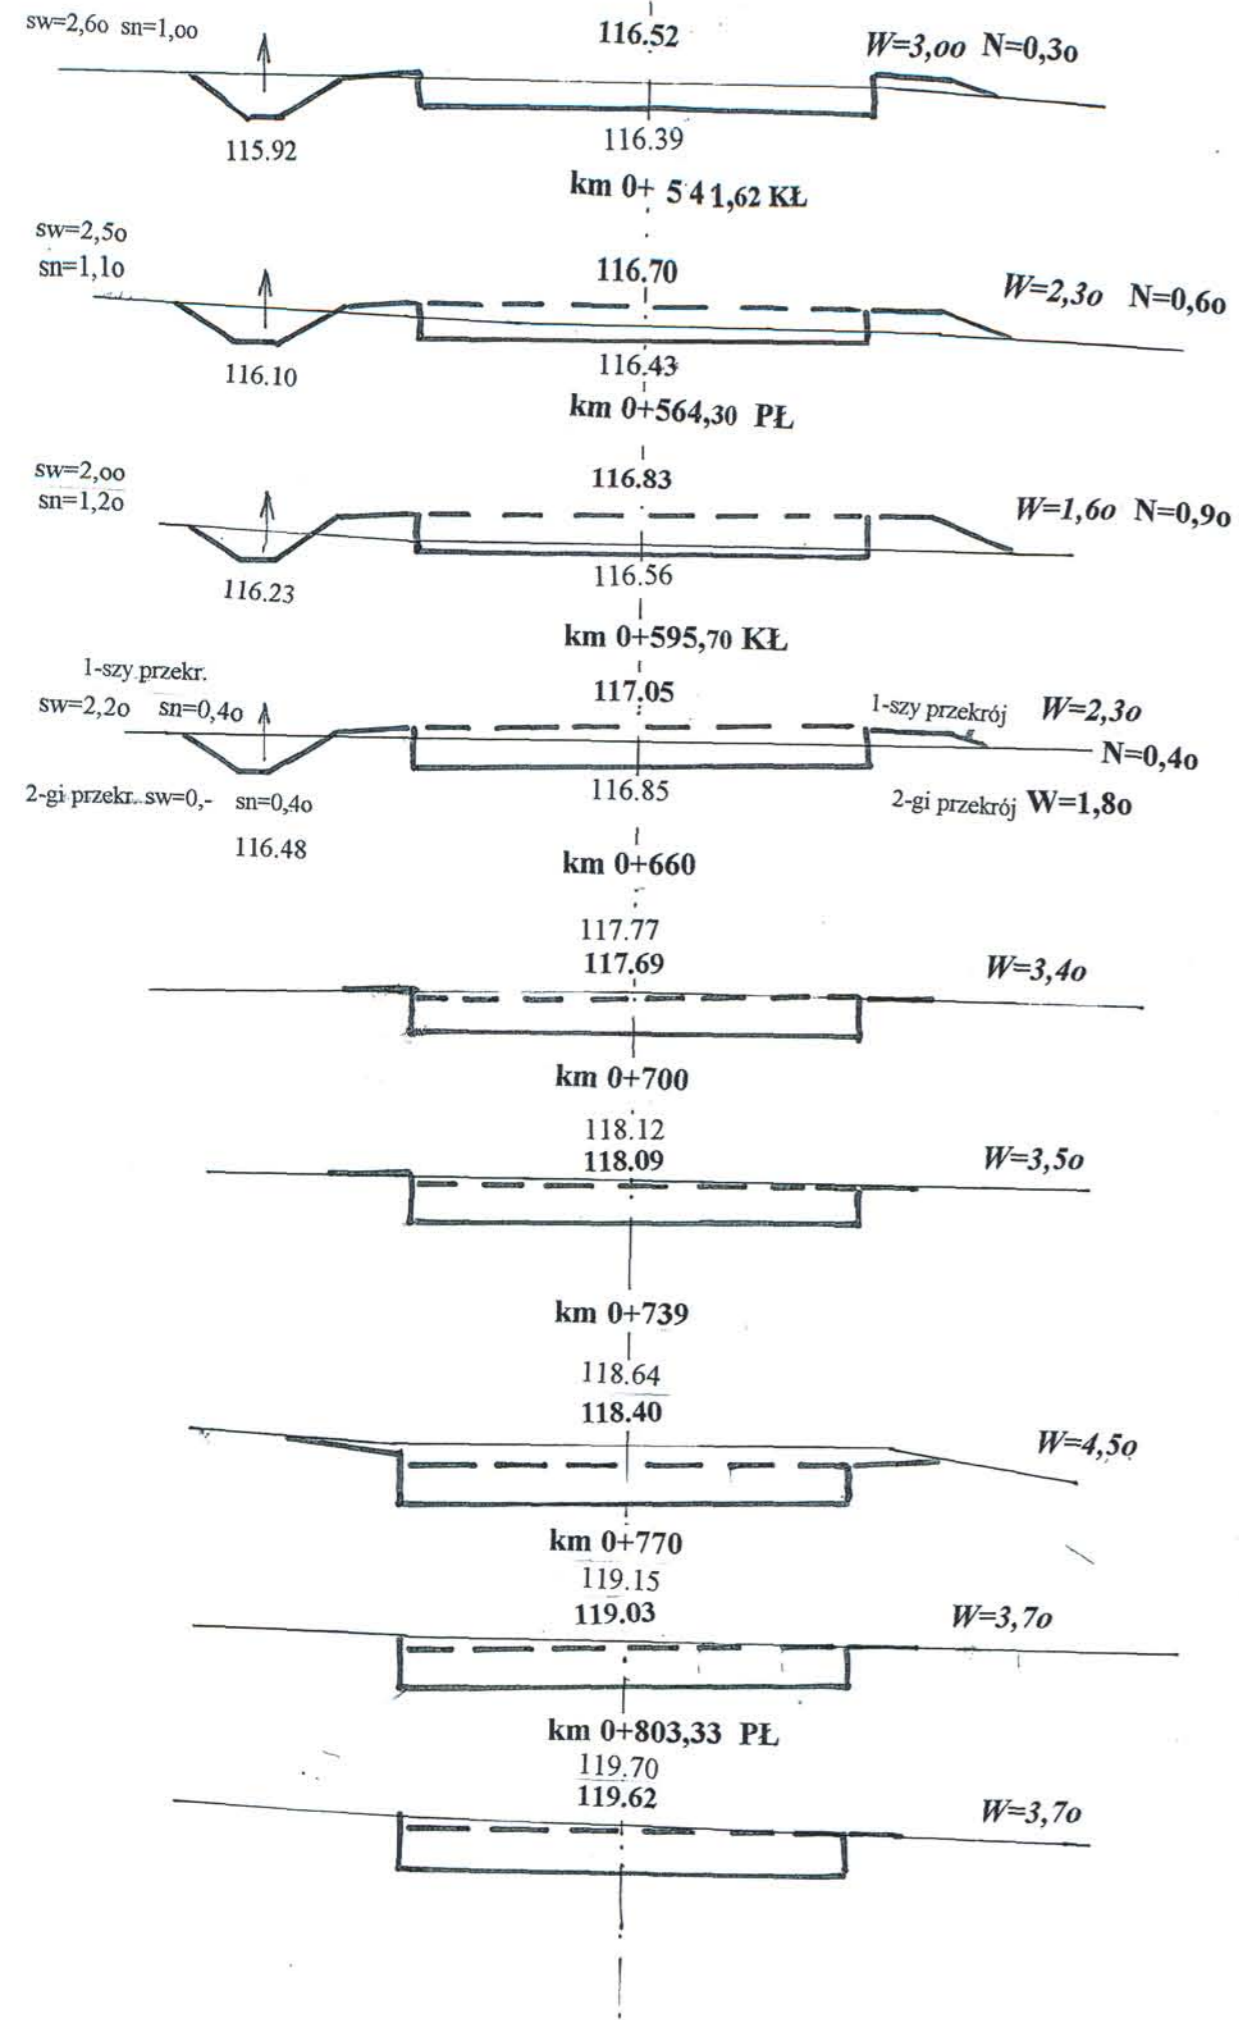

Mieczysław Piska
 Płock, ul. Jachowicza 25 m 10
 Oprawy do projektów
 i prowadz. robót drog. nr 362/66
 REGON 611045107

st. 70

Investor: Gmina Stara Biała, 09-411 BIAŁA, powiat płocki, wojew. mazowieckie
 Jednostka Projektowa: Piska Mieczysław – „Projektowanie i nadzór inżynierski
 robót drogowych”. 09-402 Płock al. St. Jachowicza 25 m.10


zał. nr 29a

PROJEKT BUDOWLANY

budowy ulicy J. N. Umińskiego będącą drogą gminną nr 291302W
 od km 0+007 do km 1+075 w Starych Proboszczewicach
 gmina Stara Biała, pow. płocki, wojew. mazowieckie

PRZEKROJE POPRZECZNE skala 1:100

autor projektu: Mieczysław Piska 09-402 PŁOCK al. St. Jachowicza 25 m.10 NIP: 774-195-04-83 REGON: 611045107	Uprawnienia budowl. nr 362/66 do proj. w specjaln. DROGI wydane przez WZDP w Warszawie Rejestr. w Maz. O.I.I.B. nr MAZ / BD / 3318 / 01	Data opracowania i podpis: <i>Mieczysław Piska</i> Płock, ul. Jachowicza 25 m 10 <i>prap. do projektow.</i> i prowadz. robót drog. nr 362/66 Płock marzec 2010 REGON 611045107
---	--	--

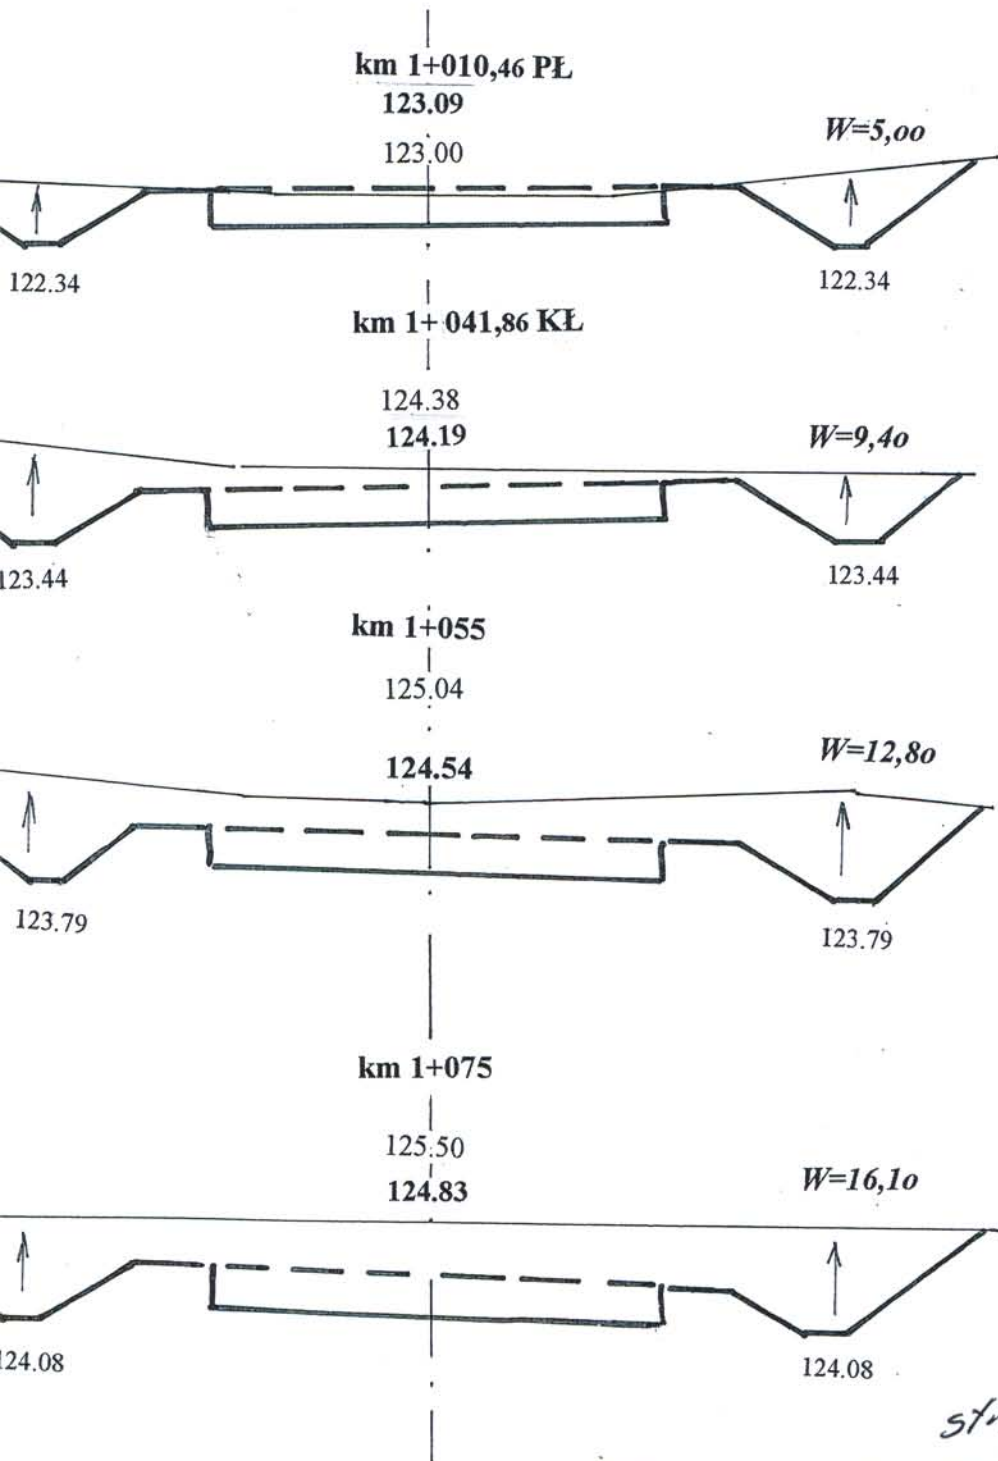

str. 71

[km 1+100] W=0,00 N=0,-

zat. nr. 29b

zat. nr. 29b

km 0+000

114.25 W=13,20 m²

114.15

km 0+010

114.15

114.09

5,50

W=3,10

km 0+065

113.80

113.75

km 0+110

113.70

113.63

km 0+116,50

113.70

113.60

W=7,70

[poprzeczna] w km0+119

113.70

113.60

W=3,30

[poprzeczna w lewo] km 0+150

114.13

113.97

W=3,50

[poprzeczna w lewo] km 0+194

114.60

114.55

5,50

W=3,00


[poprzeczna w prawo] km 0+119 +/- 36

113.20

W=1,70

113.00

Inwestor : Gmina Stara Biala , 09-411 BIALA , powiat plocki , wojew. mazowieckie Jednostka Projektowa: Piska Mieczysław - , Projektowanie i nadzór inspektorski robót drogowych". 09-402 Plock al. St. Jachowicza 25 m.10		
PROJEKT BUDOWLANY budowy ulicy J. N. Umińskiego będącą drogą gminną nr 291302W Stare Proboszczewice- Pęszyno od km 0+007 do km 1+075 oraz ulicy k-cia Józefa Poniatowskiego na dug. 116,0 +117,0 = 0,233 km w Starych Proboszczewicach gmina Stara Biala, pow. plocki , wojew. mazowieckie		
PRZEKROJE POPRZECZNE skala 1:100		
autor projektu : Mieczysław Piska 09-402 PŁOCK al. St. Jachowicza 25 m.10 NIP : 774-195-04-83 REGON: 611045107	Uprawnienia budowl. nr 362/66 do proj. w specjaln. DROGI wydane przez WZDP w Warszawie Rejestr. w Maz. O.I.I.B. nr MAZ / BD / 3318 / 01	Data opracowania i podpis: <i>Mieczysław Piska</i> Plock, ul. Jachowicza 25 m 10 upraw. do projektow. Plock marzec 2010 r. log. nr 362/66 REGON 611045107

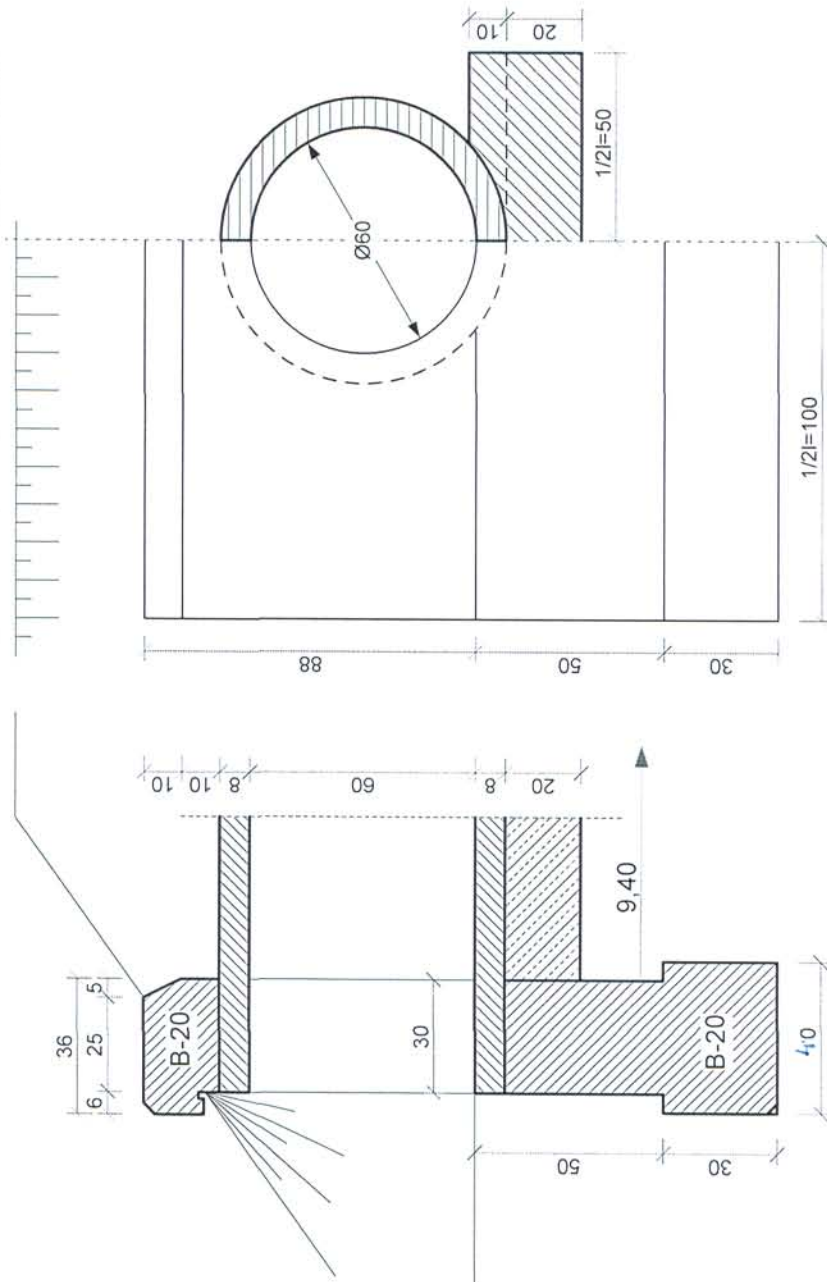PRZEKRÓJ POPRZECZNY
[przez rurę]WIDOK
[wlotu i wylotu]PRZEKRÓJ PODŁUŻNY
[wlotu i wylotu]

Ilość materiałów w przepieście

dł. rur φ60 10 m	obj. betonu w m ³	
	fundament 0,96	ścianki tawy 2,35
		0,78

Inwestor: Urząd Gminy Stara Biała, 09-411 BIAŁA, powiat płocki, woj. mazowieckie
 Jednostka projektowa: Piska Mieczysław - Projektowanie i nadzór inspektorski robót drogowych
 09-402 Płock Płock al. St. Jachowicza 25 m. 10

PROJEKT BUDOWLANY

budowy ulicy J.N. Umińskiego będącą drogą gminną nr 291302W
 od km 0+007 do km 1+075 w Starych Proboszczewicach
 Gmina Stara Biała, pow. płocki, wojew. mazowieckie

Rysunek roboczy przepustu φ60 cm

Skala 1:20

autor projektu:
 Mieczysław Piska
 09-402 PŁOCK
 al. St. Jachowicza 25 m. 10
 NIP: 774-195-04-83
 REGON: 611045107

Uprawnienia budowl. nr 362/66
 do proj. w specj. DROGI
 wydane przez WZDP
 w Warszawie
 Rejestr w Maz. O.I.I.B.
 nr MAZ/BD/3318/01

Data opracow. i podpis


Mieczysław Piska
 Płock, ul. Jachowicza 25 m. 10
 upr. do projektow.
 Płock, ul. Jachowicza 25 m. 10
 prowadz. robót budowl.
 REGON: 611045107

opracowanie:
 Mgr inż. Michał Żochowski
 Biuro Obsługi Inwestycji Budowlanych
 ETA S.C. R. Kwiatkowski, M. Żochowski
 09-402 PŁOCK, Ul. Dworcowa 42
 NIP: 774-30-41-595 REGON: 141266740

Uprawnienia budowlane do kierowania
 robotami budowlanymi bez ograniczeń w
 specjalności konstrukcyjno-budowlanej
 nr. ew. Wa-546/01
 Rejestr w Maz. O.I.I.B.
 nr MAZ/BO/5104/02

Data opracow. i podpis

Mgr inż. Michał Żochowski
 Uprawnienia budowlane do projektowania
 bez ograniczeń w specjalności
 konstrukcyjno-budowlanej
 Płock, ul. Jachowicza 25 m. 10
 REGON: 611045107

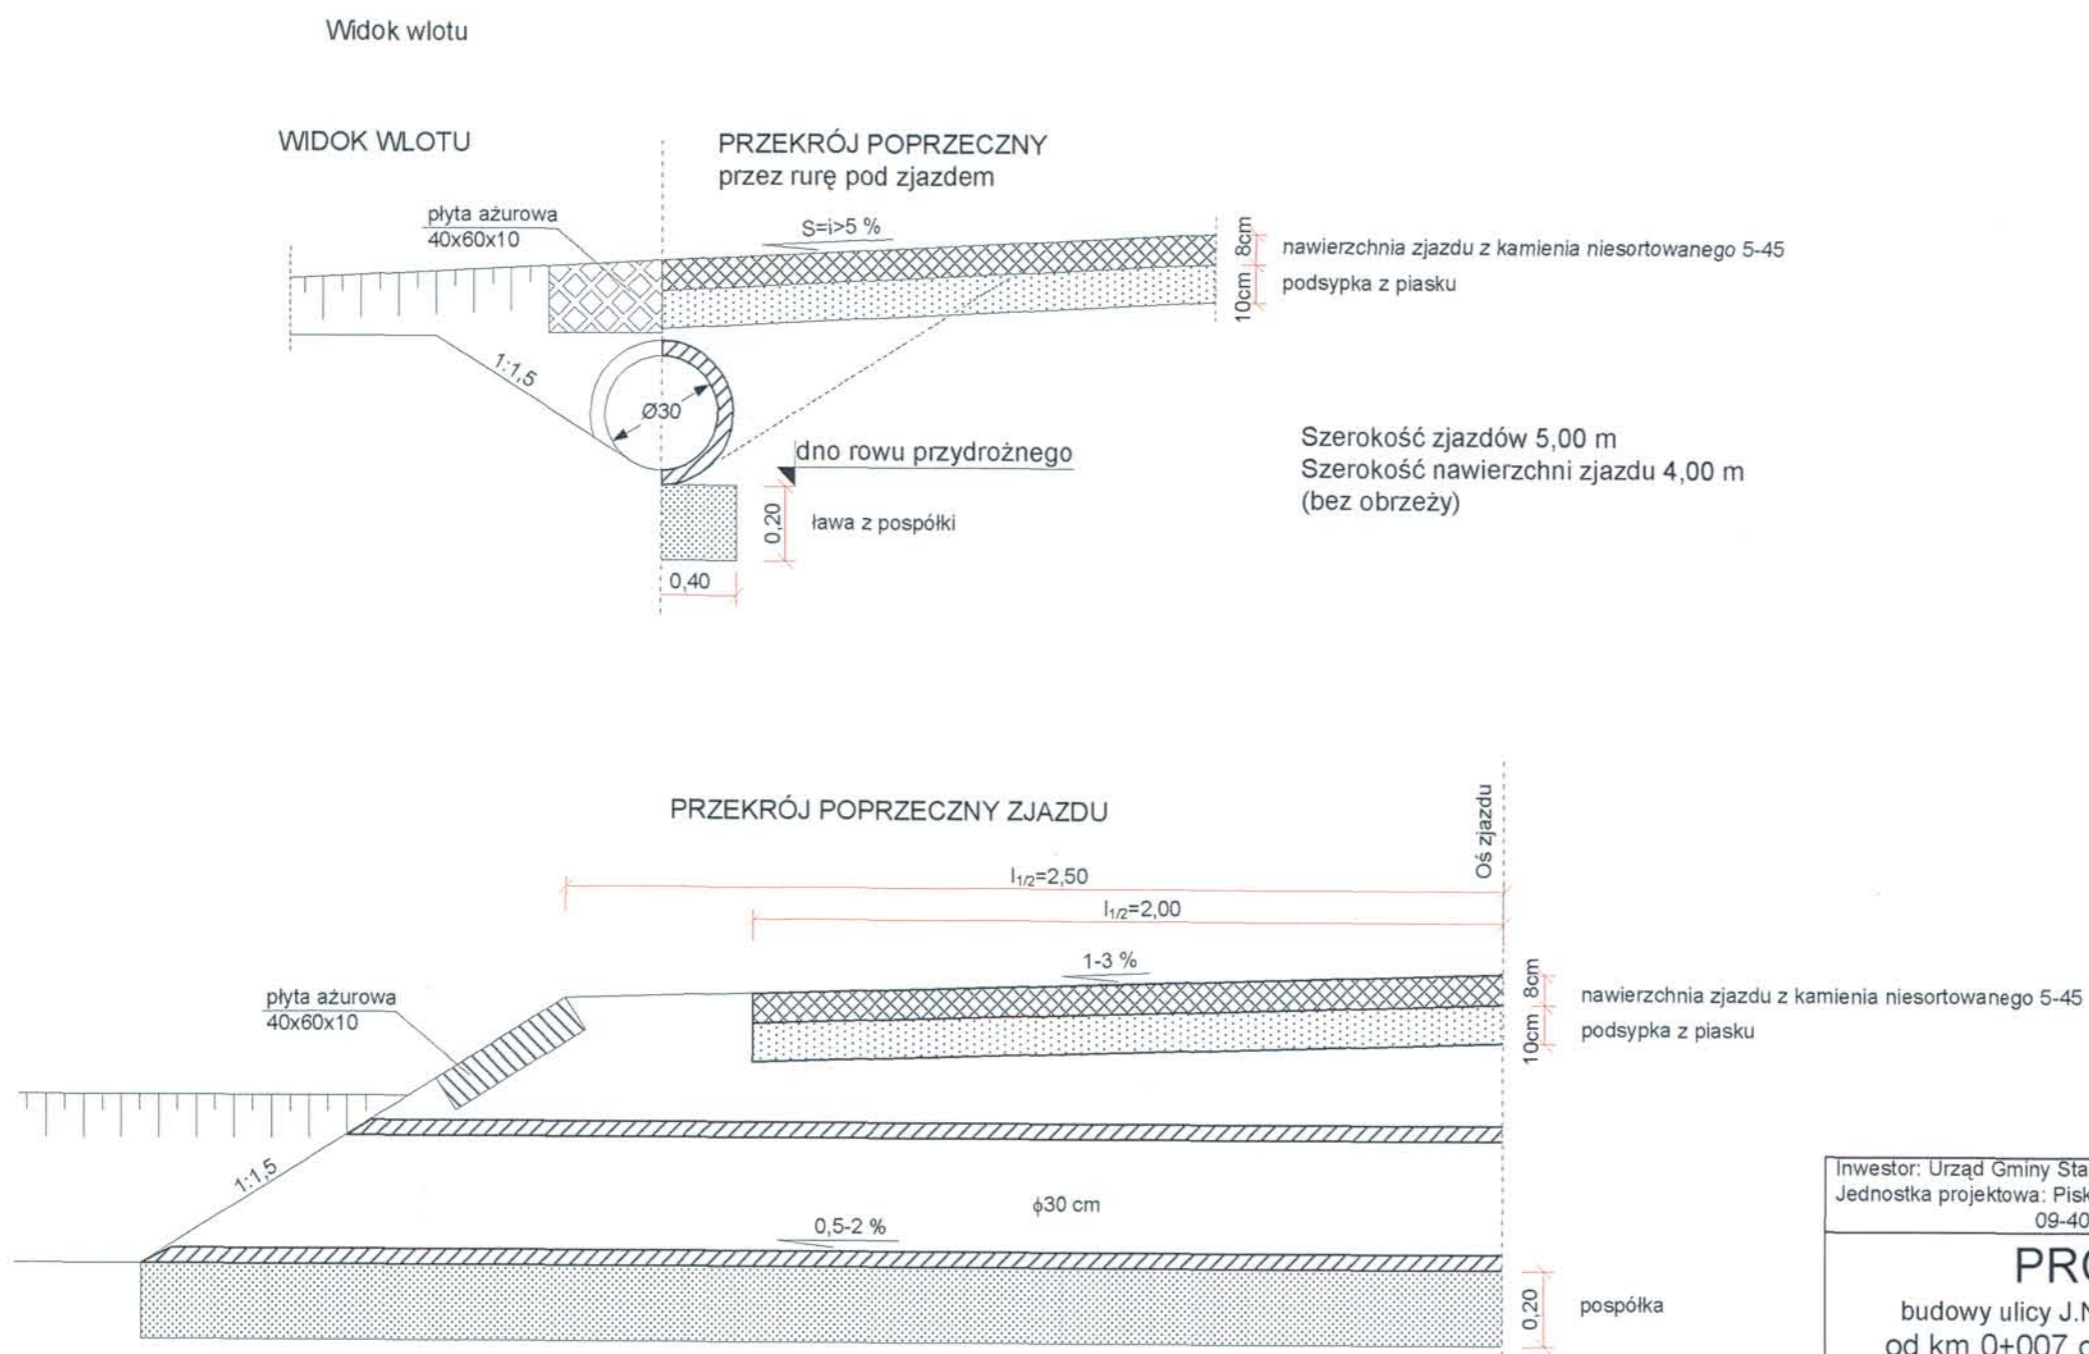

Zjazd gdzie nie ma rowu o takiej samej konstrukcji (bez rur)


Inwestor: Urząd Gminy Stara Biała, 09-411 BIAŁA, powiat plocki, woj. mazowieckie
 Jednostka projektowa: Piska Mieczysław - Projektowanie i nadzór inspektorski robót drogowych
 09-402 PŁOCK Plock al. St. Jachowicza 25 m. 10

PROJEKT BUDOWLANY
 budowy ulicy J.N. Umińskiego będącą drogą gminną nr 291302W
 od km 0+007 do km 1+075 w Starych Proboszczewicach
 Gmina Stara Biała, pow. plocki, wojew. mazowieckie

RYSUNEK ROBOCZY ZJAZDU przez rów przydrożny
 Skala 1:20



autor projektu: Mieczysław Piska 09-402 PŁOCK al. St. Jachowicza 25 m. 10 NIP: 774-195-04-83 REGON: 611045107	Uprawnienia budowl. nr 362/66 do proj. w specj. DROGI wydane przez WZDP w Warszawie Rejestr w Maz. O.I.I.B. nr MAZ/BD/3318/01	Data opracow. <i>Piska</i> Mieczysław Piska Plock, ul. Jachowicza 25 m 10 Plock, luty 2010 nr 362/66
opracowanie: Mgr inż. Michał Zochowski Biuro Obsługi Inwestycji Budowlanych ETA S.C. R. Kwiatkowski, M. Zochowski 09-402 PŁOCK, Ul. Dworcowa 42 NIP: 774-30-41-595 REGON: 141266740	Uprawnienia budowlane do kierowania robotami budowlanymi bez ograniczeń w specjalności konstrukcyjno-budowlanej nr. ew. Wa-548/01 Rejestr w Maz. O.I.I.B. nr MAZ/BO/5104/02	Data opracow. <i>Zochowski</i> Michał Zochowski Plock, ul. Jachowicza 25 m 10 Plock, luty 2010 nr 362/66

dz. nr. 173


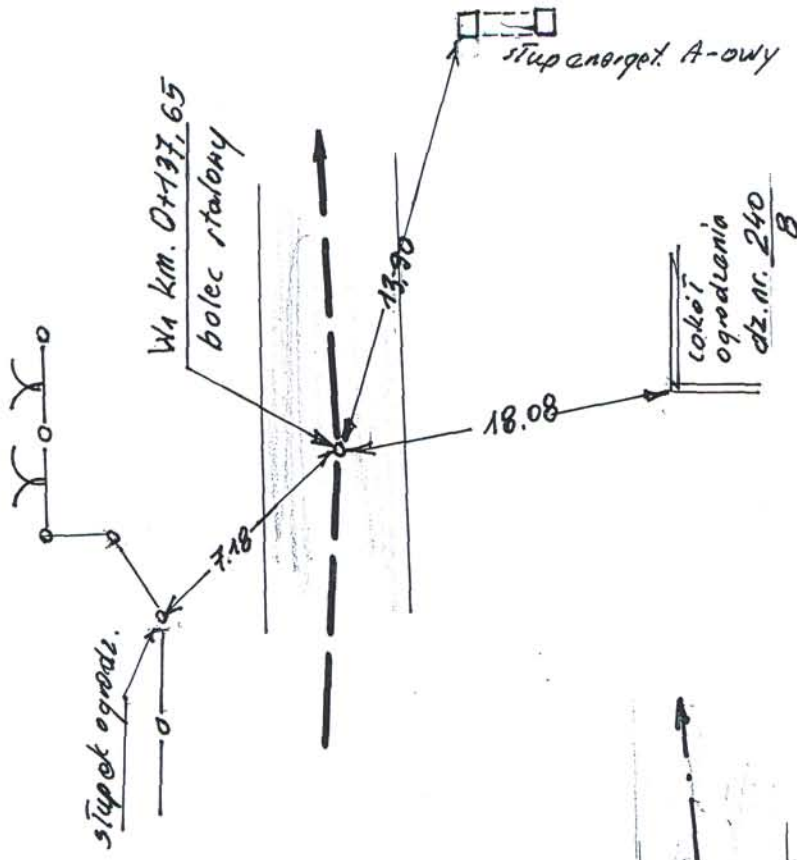


zal. nr 32


- 57/1 -

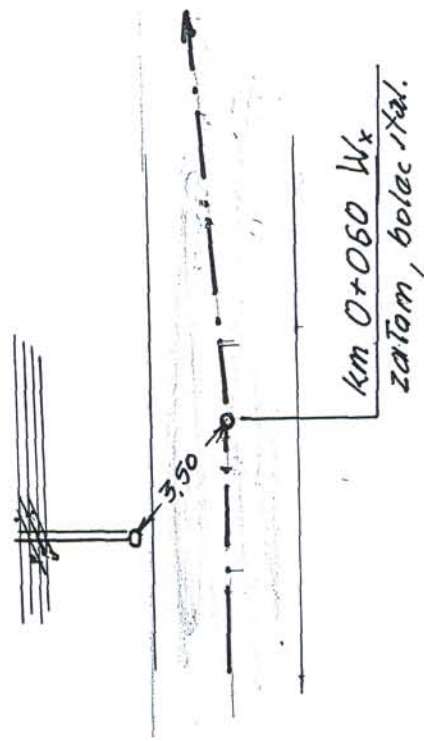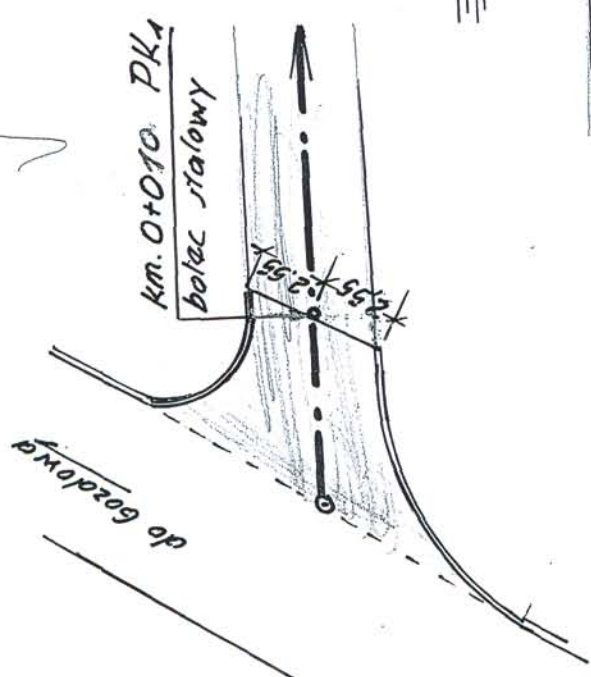


Mieczysław Piska
 Płock, ul. Jachowicza 25 m 10
 Naprawy, do projektów,
 i prowadz. robót drog. nr 362/66
 REGON 611045107

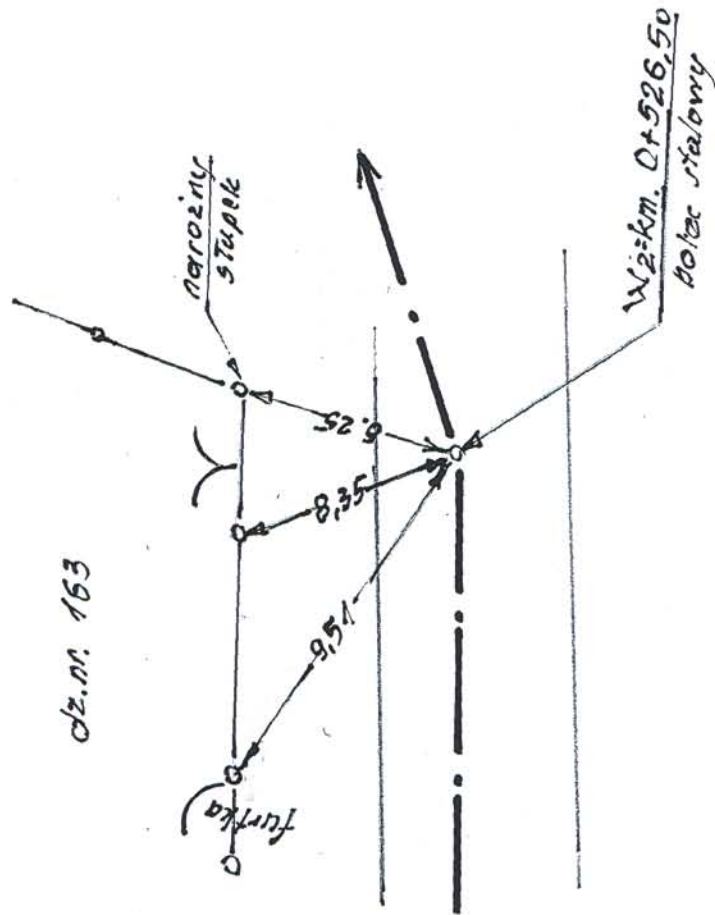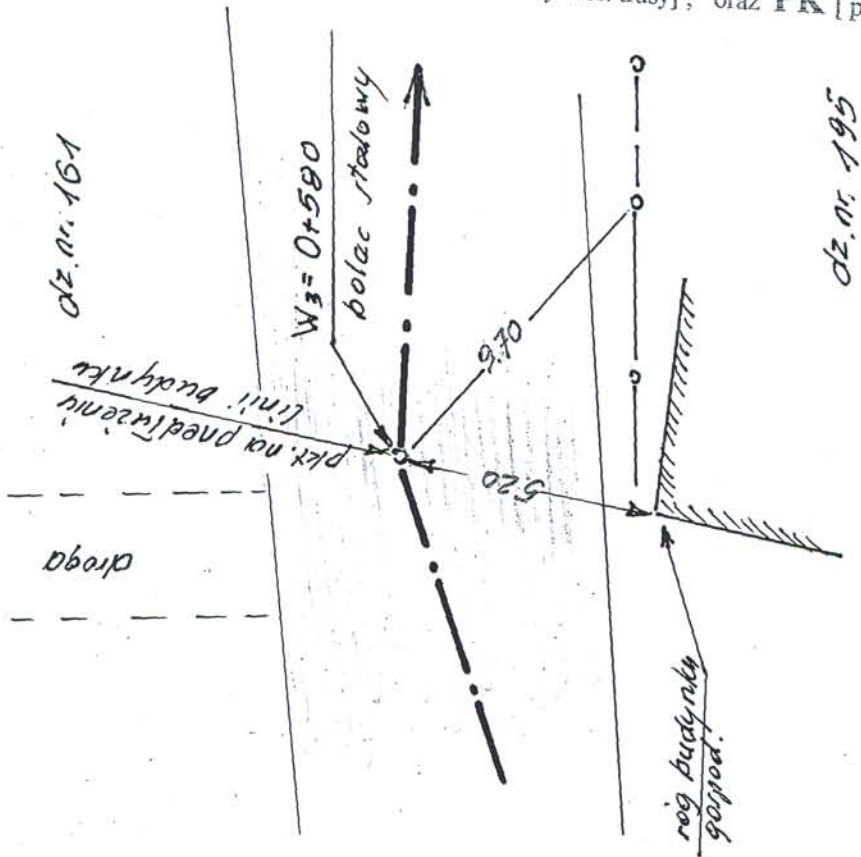



~str. 2~

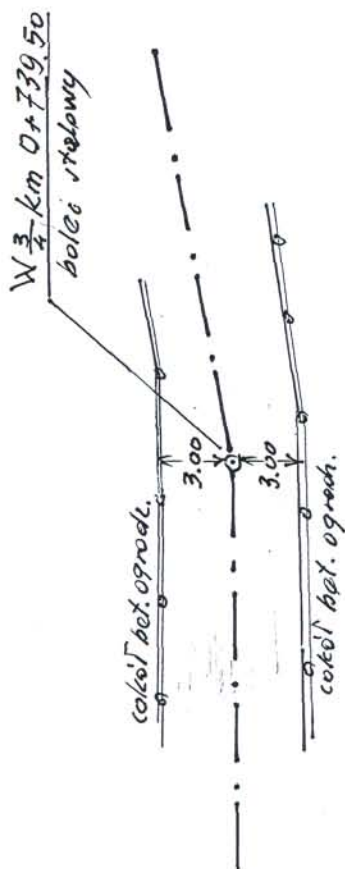




dz. nr 157

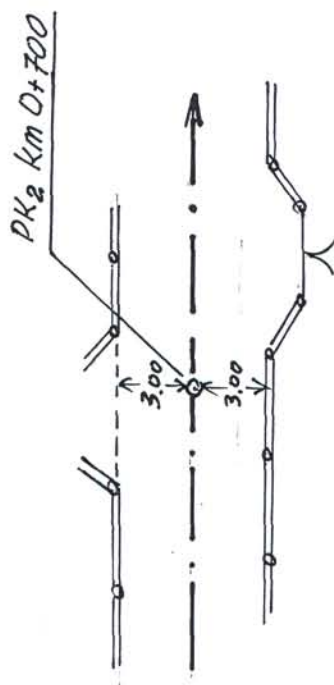

dz. nr. 192

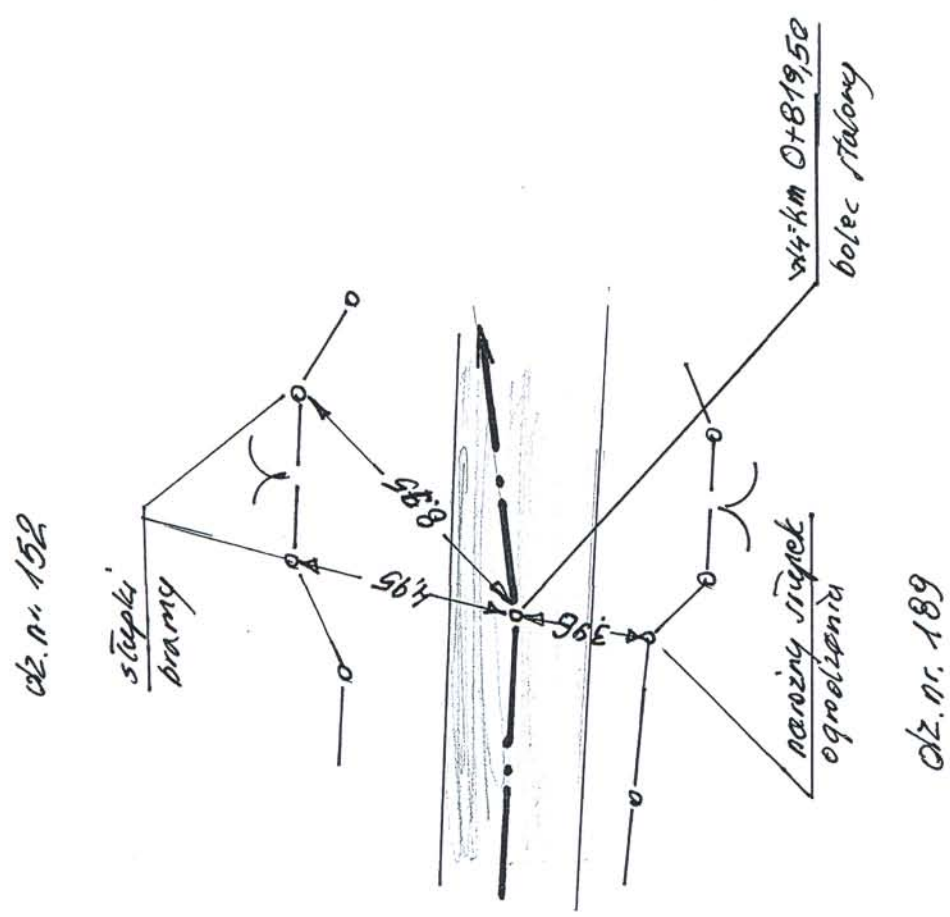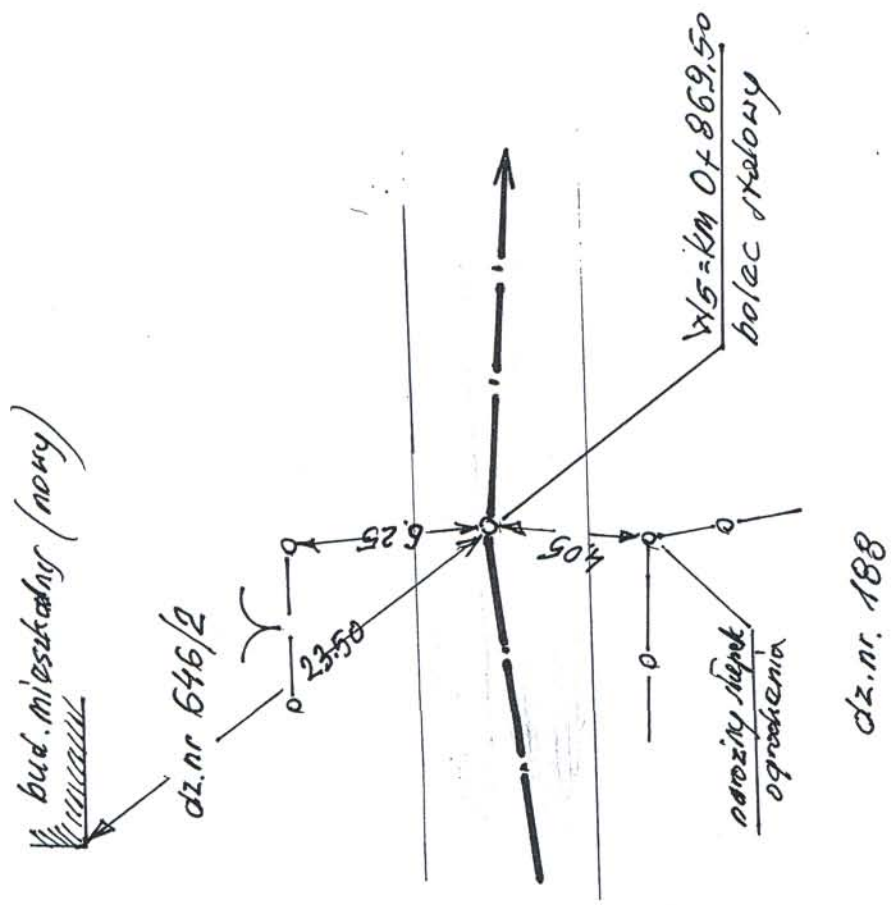

- 5/1.4 -

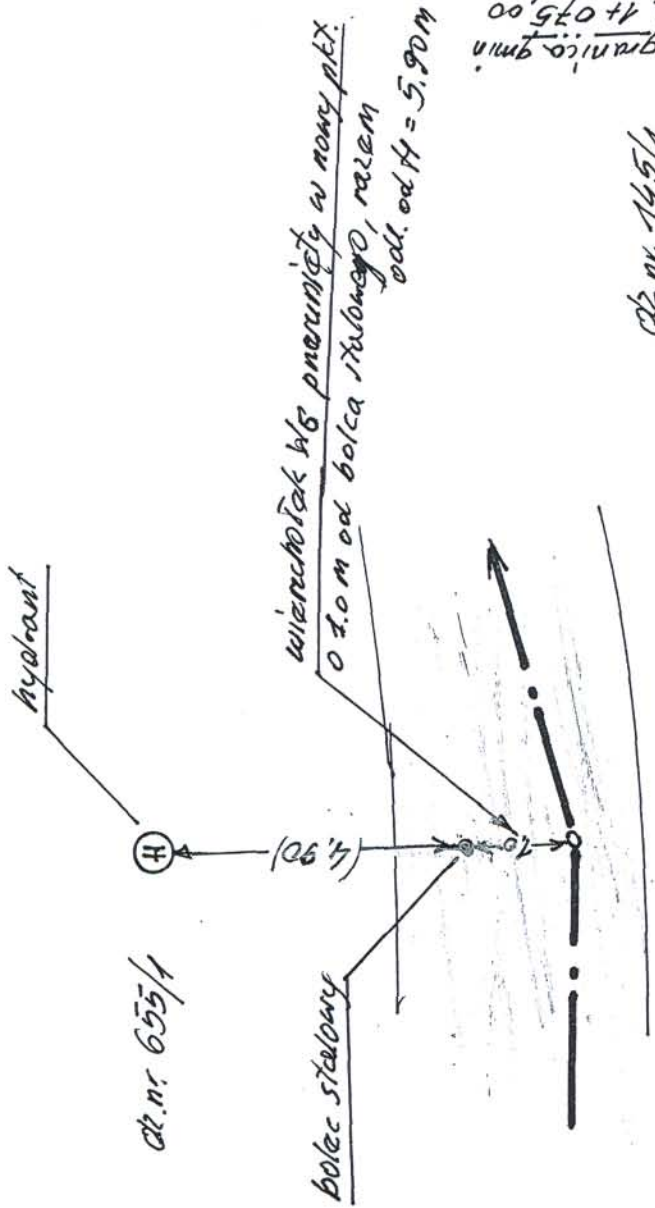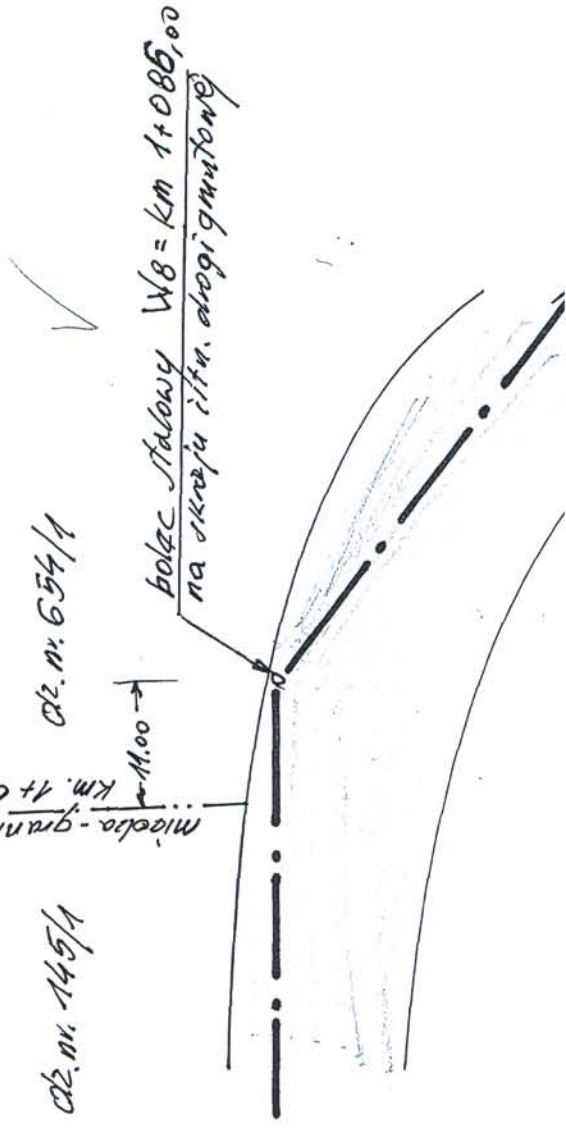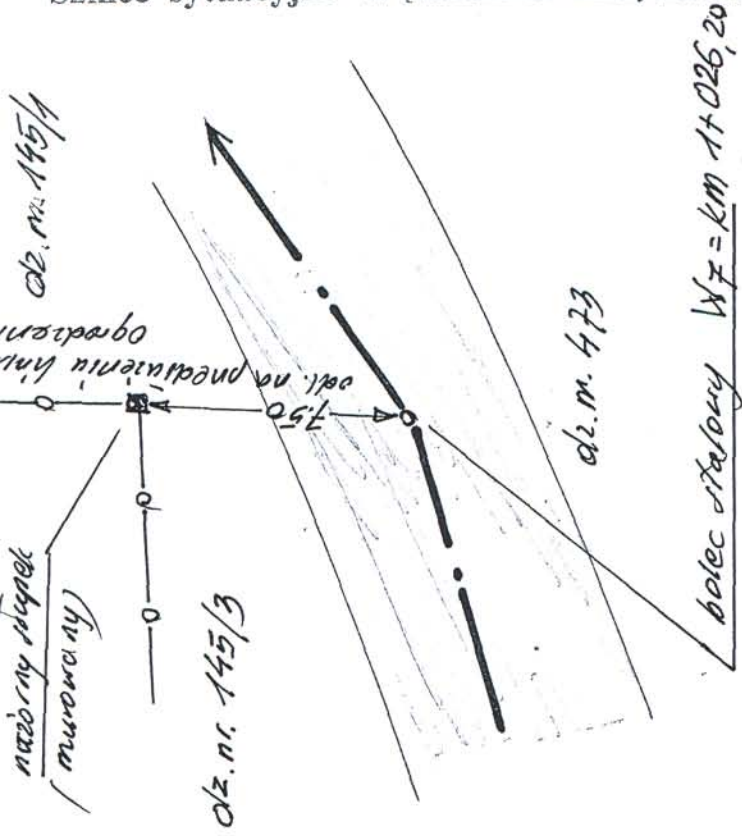

Mieczysław Piśki
 Płock, ul. Jachowicza 25 m 10
 Napraw. do projektów,
 i prowadz. robót drog. nr 362/66
 REGON 611045107