

PROJEKTOWANIE, NADZÓR SIECI I INSTALACJI SANITARNYCH
INŻ. ELŻBIETA BOGUCKA
UL. WYSZOGRODZKA 61 C, 09 – 410 PŁOCK
TEL. 024 – 264 – 02 – 28 , 0 – 601 – 983 – 445

Tytuł opracowania: Projekt budowlano-wykonawczy przyłącza wodociągowego i kanalizacji sanitarnej do posesji na działce nr ewid. 64/38 w Maszewie Dużym, Gm Stara Biała.

Działki nr ewid. 64/38, 64/24 m. Maszewo Duże, Gm. Stara Biała

Inwestor: Płocka Spółdzielnia Mieszkaniowa Lokatorsko – Własnościowa ul. Obrońców Westerplatte 6a, 09 – 400 Płock

Spis treści :

| | |
|---|------------|
| 1.Opis techniczny | -str. 2,3 |
| 2.Warunki techniczne Urzędu Gminy Stara Biała RGK.IG.7034/44/09 pismo z dnia 15.10.2009 | -str. 4 |
| 3.Warunki techniczne Urzędu Gminy Stara Biała RGK.IG.7033/I-111/09 pismo z dnia 15.10.2009 | -str. 5 |
| 4.Opinia ZUD nr ODGK –III-7442/1063/2009 z dnia 18.11.2009 r | -str. 6,7 |
| 5.Plan sytuacyjno-wysokościowy w skali 1:1000 | -rys. nr 1 |
| 6.Profil podłużny przyłącza wodociągowego | -rys. nr 2 |
| 7.Profil podłużny przyłącza kanalizacji sanitarnej | -rys. nr 3 |

Opracowała:
inż. Elżbieta Bogucka
upr. 188/95

Asystent:
mgr inż. Jacek Bogucki

PROJEKTANT

EB
inż. Elżbieta Bogucka
upr. wyk. 112/82 | proj 188/95

JB

listopad 2009

OPIS TECHNICZNY

do projektu budowlano-wykonawczego przyłącza wodociągowego i kanalizacji sanitarnej do posesji na działce nr ewid. 64/38 w Maszewie Dużym, gmina Stara Biała.

1.Podstawa opracowania

- warunki techniczne określone przez Urząd Gminy w Starej Białej
- opinia ZUD
- plan sytuacyjno-wysokościowy w skali 1:1000

2.Rozwiązania techniczne:

2.1 Przyłącze wodociągowe

Przyłącze wodociągowe zaprojektowano z rur polietylenowych PE 40 PN 10 układanych w gotowym i suchym wykopie, na podsypce piaskowej grubości 15 cm. Rurociąg projektowany zasilony będzie wodę z wodociągu ϕ 110 PE projektowanego w drodze działka o nr ewid. 64/24. Rury PE zastosowane do budowy powinny mieć atest odpowiedniego organu służby zdrowia o dopuszczeniu do przesyłania wody do picia. Włączenie przyłącza do rurociągu projektuje się za pomocą nawiertki przyłączeniowej i zasuwy odcinającej firmy AKWA lub AVK lub HAWLE.

Na zasuwie zamontować skrzynkę uliczną do zasuw fig. 857 W i zasuwę oznakować w terenie. Wodomierz skrzydełkowy ϕ 20 (w typowym zestawie wodomierzowym) zamontować w budynku na rurociągu na wysokości 60 cm nad posadzką. Za zestawem wodomierzowym po stronie wewnętrznej instalacji wodociągowej zamontować zawór zwrotny antyskażeniowy.

Po ułożeniu rurociągu należy przeprowadzić próbę hydrauliczną. Ciśnienie próbne nie może być niższe niż 10 KG/cm². Następnie rurociąg poddać płukaniu i dezynfekcji. Po ułożeniu rurociągu należy dokonać zasyпки piaskiem warstwą do 40 cm, a następnie ułożyć nad nim taśmę ostrzegawczo-identyfikacyjną dla ochrony przed ewentualnym uszkodzeniem rurociągu lub koniecznością ustalenia jego lokalizacji.

2.2 Przyłącze kanalizacji sanitarnej

Przyłącze kanalizacji sanitarnej zaprojektowano z rur kanałowych z nieplastifikowanego polichlorku winylu PVC-U typu S o średnicy dn=200 o złączach kielichowych, łączonych na wcisk z gumowym pierścieniem uszczelniającym. Układkę rur na dnie wykopu należy przeprowadzić na podłożu całkowicie odwodnionym i z wyprofilowanym dnem na obrębie kąta 90°. Podłoże winno być wykonane z zagęszczonego piasku grubości 20 cm (bez kamieni i grud). Ułożony odcinek rury wymaga zastabilizowania przez wykonanie obsypki ochronnej z piasku sięgającej 30 cm powyżej powierzchni rury. Obsypka winna być odpowiednio zagęszczona i wolna od kamieni mogących wywierać na rurę naciski miejscowe.

Studnię rewizyjną na terenie posesji projektuje się tworzywową Firmy WAVIN przelotową o średnicy rury trzonowej 425 mm, z rur przelotowych ϕ 200, z włazem żeliwnym do rury teleskopowej 40 T.

Projektowane przyłącze kanalizacji sanitarnej należy włączyć do studzienki kanalizacyjnej, która zostanie wybudowana na zaprojektowanym kanale sanitarnym w drodze - wg oddzielnego opracowania. W miejscach przejść z rurami PVC-U przez ściany betonowe studni należy stosować szczelne przejścia tulejowe.

3. Roboty ziemne

Roboty ziemne wykonywać mechanicznie a w miejscach zbliżeń i kolizji z istniejącym uzbrojeniem ręcznie i pod nadzorem służb eksploatujących dane uzbrojenie.

Wykop dla potrzeb budowy projektuje się wąskoprzestrzenny o ścianach pionowych odeskowanych obustronnie.

Rurociągi do wysokości 30 cm ponad wierzch rury zasypać warstwą ochronną z piasku z zagęszczeniem. Zasypkę wykopu powyżej warstwy ochronnej w drodze nieutwardzonej można zasypać gruntem rodzimym, warstwami z jednoczesnym zagęszczeniem i rozbiórką odeskowań i

rozpór ścian wykopu. Zagęszczenie zasypki w drodze do głębokości 1,2 m – wskaźnik zagęszczenia $I_s \geq 1,00$, na większej głębokości - wskaźnik zagęszczenia $I_s \geq 0,97$.

Przy mechanicznym wykonywaniu wykopów ostatnia warstwa (0,20 m) powinna być usunięta ręcznie. W przypadku natrafienia na warstwę torfu, należy ją wybrać aż do gruntu stałego, a przestrzeń do poziomu projektowanego dna wykopu zasypać piaskiem.

Należy przewidzieć przykrycia wykopów pomostami tam, gdzie będzie to konieczne - przy wejściach do posesji, dla przejścia pieszych. Wykop powinien być zabezpieczony barierką o wysokości 1,2 m, a w nocy oświetlony.

W przypadku występowania wód gruntowych na głębokości posadowienia rurociągów nastąpi konieczność odwodnienia wykopów. Niezbędne jest wtedy obniżenie poziomu zwierciadła wody w wykopie o co najmniej 50 cm poniżej dna wykopu. Nie dopuszcza się pompowania wody bezpośrednio z dna wykopu, gdyż prowadziłoby to o rozluźnienia gruntów sypkich w podłożu, wskutek działania ciśnienia spływowego.

Ponadto wykop powinien być zabezpieczony przed dopływem wód deszczowych.

Prace prowadzić zgodnie z ogólnymi warunkami bezpieczeństwa i higieny pracy obowiązującymi przy robotach ziemnych i obsłudze sprzętu mechanicznego.

Zасыpanie wykopów należy wykonać po przeprowadzonej próbie na szczelność przewodów.

4. Zabezpieczenie ruchu

Miejsce wykonywania robót ziemnych i montażowych należy zabezpieczyć zgodnie z obowiązującymi przepisami poprzez odpowiednie oznakowanie, ustawienie barier i oświetlenie w nocy.

5. Podłączenie do istniejącej sieci

Roboty przy wykonywaniu podłączenia do istniejącej sieci należy prowadzić pod nadzorem jej właściciela.

Podłączenie wybudowanego wodociągu należy wykonać po uzyskaniu pozytywnej próby szczelności.

Przed przystąpieniem do robót należy powiadomić właściciela sieci wodociągowej oraz przygotować odpowiednie materiały i sprzęt tak, aby czas wyłączenia wodociągu był jak najkrótszy.

6. Obszar oddziaływania inwestycji

Obszar oddziaływania inwestycji zamyka się w obrębie działki dla której realizowane są niniejsze przyłącza wod-kan i działki nr ewid. 64/24 w m. Maszewo Duże, Gm Stara Biała.

7. Warunki odbioru robót

Roboty montażowe w czasie ich wykonywania podlegają kontroli inspektorskiej. W trakcie wykonywania robót dokonywane są odbiory częściowe tzw. robót zanikowych. Do odbioru końcowego należy przestawić: inwentaryzację geodezyjną, protokoły robót zanikowych, dokumentację powykonawczą.

UWAGA:

Roboty budowlano-montażowe prowadzić zgodnie z:

1. Warunkami technicznymi wykonania i odbioru robót budowlano-montażowych cz. II. Instalacje sanitarne i przemysłowe.
2. Warunkami technicznymi wykonania i odbioru rurociągów z tworzyw sztucznych. Warszawa 1994 r.
3. „Warunkami technicznymi wykonania i odbioru sieci wodociągowych” - zeszyt 3, Wymagania techniczne COBRI INSTAL
4. „Warunkami technicznymi wykonania i odbioru sieci kanalizacyjnych” zeszyt 9, Wymagania techniczne COBRI INSTAL
5. Instrukcjami producentów i przepisami ze szczególnym uwzględnieniem przepisów BHP.

PROJEKTANT

inż. Elżbieta Bożucka
upr wyk 112/B2, proj 188/95

Urząd Gminy Stara Biała

Biała 68, 09-411 Biała, powiat płocki, woj. mazowieckie

tel.: (024) 366-87-10, fax: (024) 365-61-65, e-mail: gmina@starabiala.pl, www.starabiala.pl

Biała, dn. 2009-10-15

RGK.IG.7034/44/09

W odpowiedzi na Pana wniosek poniżej podaję:

Warunki techniczne

Projektowania kanalizacji sanitarnej w drodze gminnej dz. nr 64/24 w miejscowości Maszewo Duże.

1. W drodze gminnej dz. nr 64/53 znajduje się kanalizacja sanitarna $\varnothing 300$ od której można projektować odcinek kanalizacji w drogę nr 64/24. Włączenie do istniejącego kanału należy wykonać poprzez wybudowanie studni kaskadowej z kręgów żelbetonowych $\varnothing 1200$. Kanał należy projektować z rur kanalizacyjnych PCW-200 klasy S, studnie rewizyjne z kręgów żelbetonowych $\varnothing 1200$ zlokalizowane tak aby możliwe było podłączenie wszystkich działek.
2. W przypadku projektowania przyłączy kanalizacyjnych należy zakończyć je studnią rewizyjną typ WAVIN – TEGRA 425 zlokalizowaną w odległości 1,5 m od granicy działki.
3. Warunki techniczne ważne są do dnia **15. 10. 2011 r.**

ZA ZGODNOŚĆ
Z ORYGINAŁEM
PROJEKTANT

inż. Elżbieta Bogucka
upr. wyk. 112/82, plj. 188/95

Z UP. WÓJTA
Aleksandra Górczyńska
SEKRETARZ GMINY

Otrzymują:

1. adresat
2. a.a

Sprawę prowadzi: A. Korycki, tel. (024) 366-87-25

Urząd Gminy Stara Biała

Biała 68, 09-411 Biała, powiat plocki, woj. mazowieckie

tel.: (024) 366-87-10, fax: (024) 365-61-65, e-mail: gmina@starabiala.pl, www.starabiala.pl

Biała, dn. 2009-10-15

RGK.IG.7033/I-1111/09

W odpowiedzi na Pana wniosek poniżej podaję:

Warunki techniczne

Projektowania sieci wodociągowej w drodze gminnej dz. nr 64/24 w miejscowości Maszewo Duże.

1. W drodze gminnej dz. nr 64/53 został zaprojektowany wodociąg PE-160 od którego można projektować odgałęzienie w drogę nr 64/24. Wodociąg należy projektować z rur PE-110/PN-10 i zakończyć na wysokości działki nr 64/53 hydrantem p. poż. Włączenie w rurociąg w drodze dz. nr 64/53 poprzez wbudowanie trójnika z zasuwą HAWLE $\varnothing 100$.
2. W przypadku projektowania przyłączy wodociągowych należy projektować włączenie za pomocą nawiertki z odcięciem przyłącza zasuwą AKWA, AVK, HAWLE.
3. Warunki techniczne ważne są do dnia **15. 10. 2011 r.**

ZA ZGODNOŚĆ
Z ORYGINAŁEM

PROJEKTANT

inż. Elżbieta Bogucka
upr wyk 112/82, proj 188/95

z up. WÓJTA
Aleksandra Górczyńska
SEKRETARZ GMINY

Otrzymują:

1. adresat
2. a.a

Sprawę prowadzi: A. Korycki, tel. (024) 366-87-25


ul. Grodzka 6
09-402 Plock, Reg. 610195431
NIP 774-115-99-6, tel. 262-78-40

MAPA DO CELÓW PROJEKTOWYCH


Skala 1: 1000 frag. ark. 251.444.181 i 183

MASZEWO DUŻE gm. Stara Biała

Geodeta Skawniński
10.2009r. Jakub Opala
NK upr. WSP. B 12554
09-402 Plock, ul. Grodzka 6

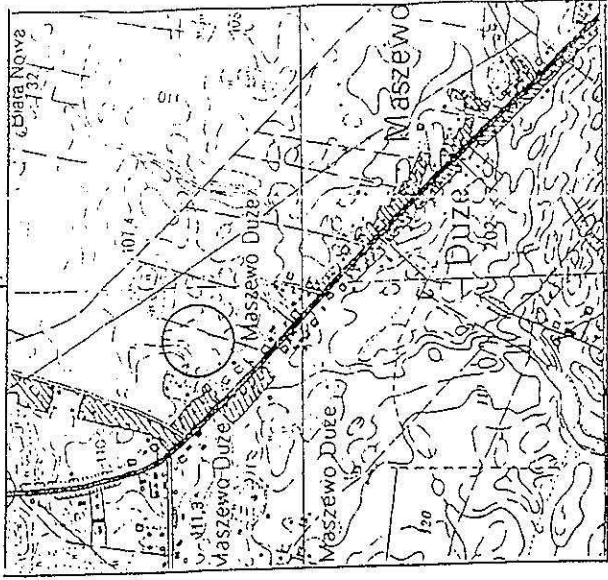

SZKIC
SKALA
1: 25000
ORIENTACJI

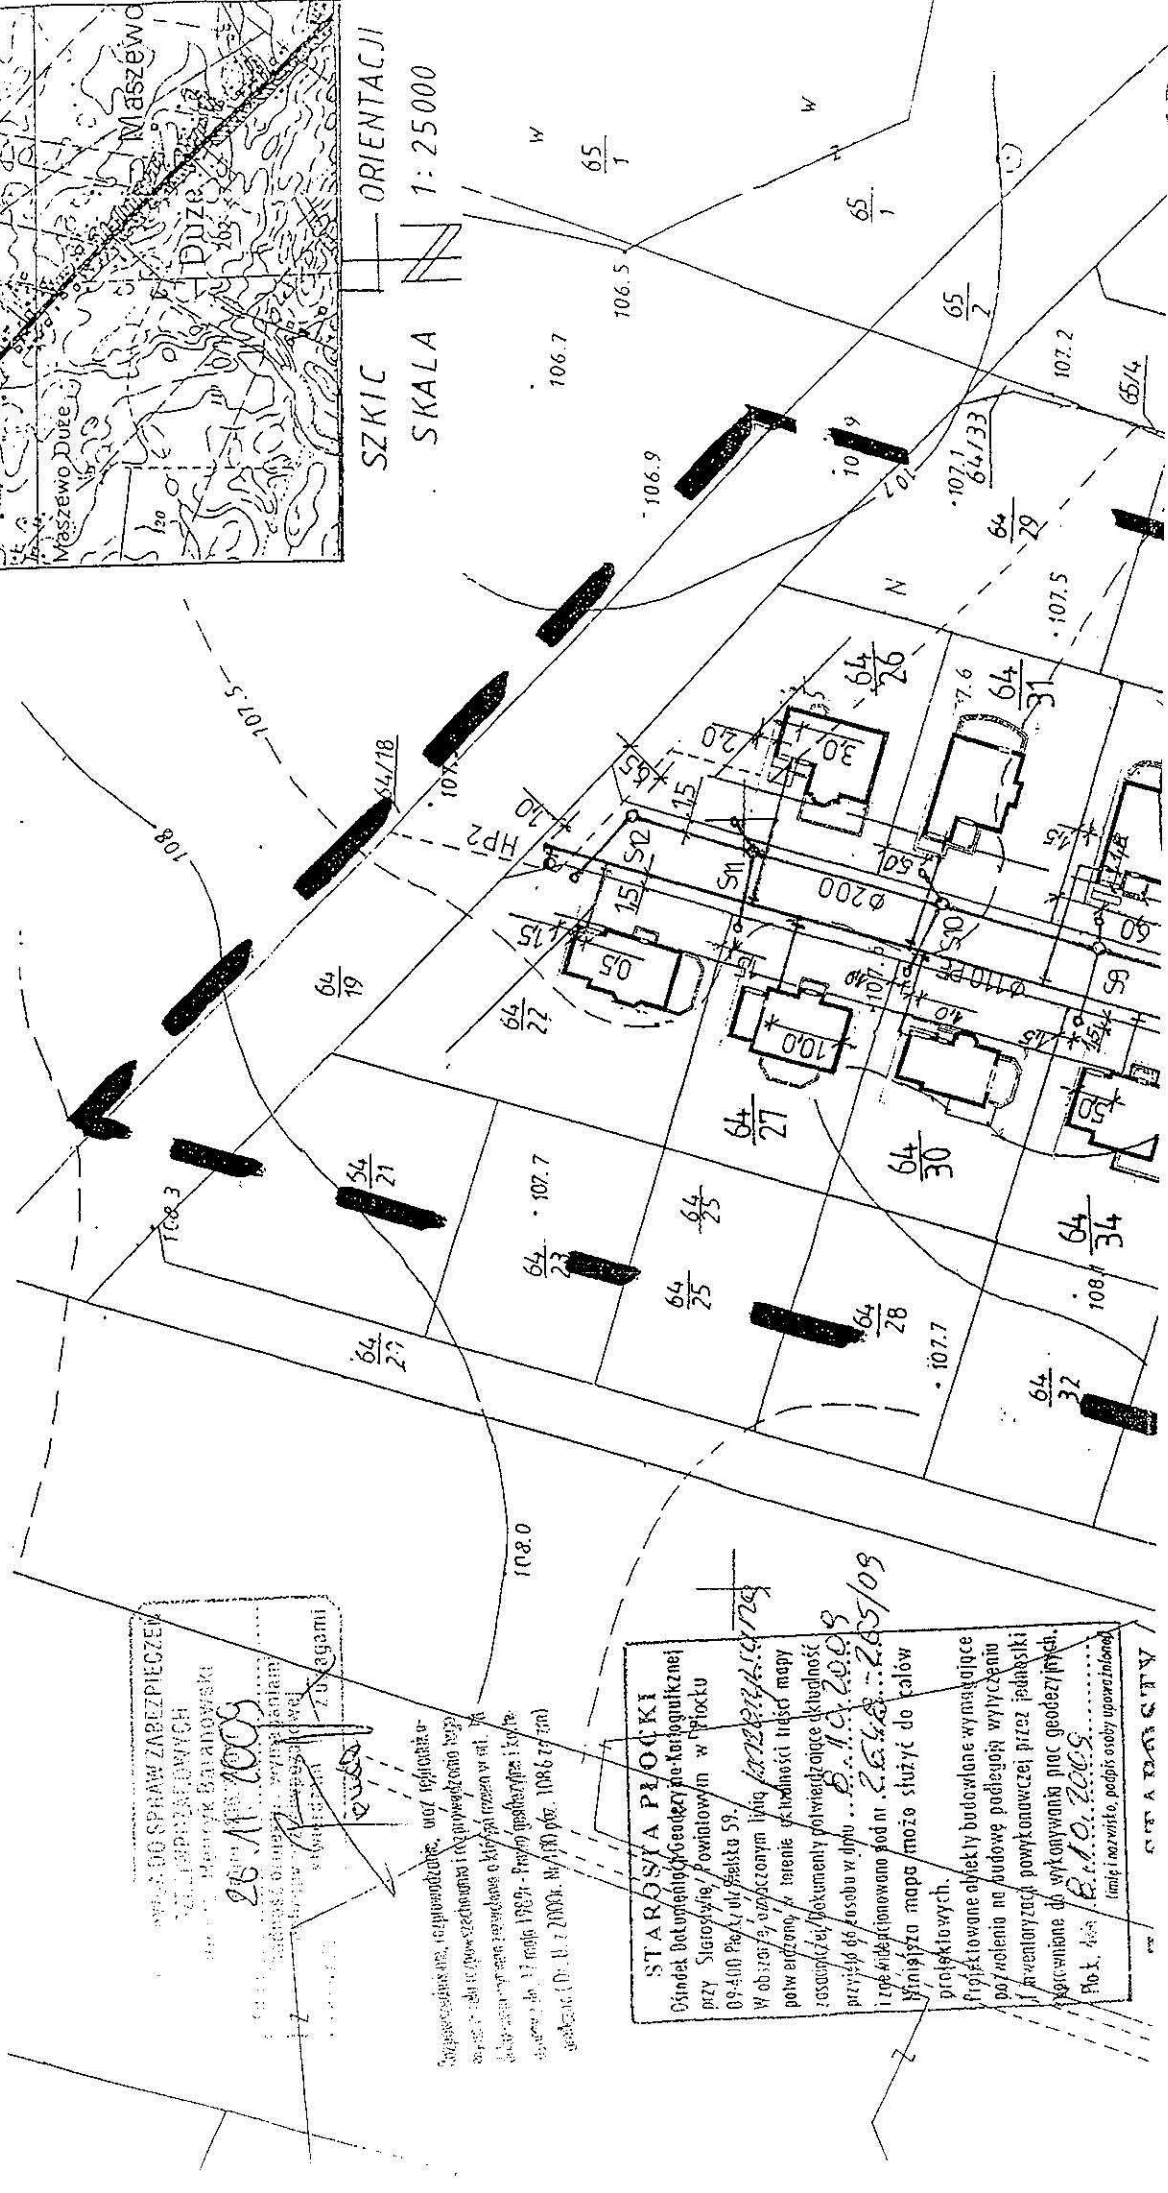


WYKAZ DO SPRAW ZABEZPIECZENIA
CEL. PROJEKTOWYCH
Miejscowość: Maszewo Duże
ul. Grodzka 6
26.11.2009

Wszystkie dane, reprezentacje, uwarunkowania, oraz informacje o
stanie i celu nieruchomości i jej przynależności zostały
dokładnie sprawdzone i potwierdzone w aktach sprawy w ul. G.
Grodzkiej w dniu 17 maja 1987r. - Płocki Urząd Geodezyjno-Kartograficzny
Geodeta (D. B. z 2000r. Nr 100 pnr. 1086197 fm)

STAROSA PŁOCKI
Biuro Geodezyjno-Kartograficzne
przy Starostwie Powiatowym w Płocku
09-400 Plock, ul. Świeńska 59.
W obrotach, uwzględniamy linie graniczne i trasy mapy
powierzchni, w terenie, w odniesieniu do trasy mapy
rozpoznawczej, dokumenty potwierdzające aktualność
przebiegu osi osi w ul. G. Grodzkiej nr. 26.11.2009
i nr. 26.11.2009. Wzrost mapy, 1086197 fm
Wymagana mapa może służyć do celów
projektowych.
Projektowane elementy budowlane wymagające
pozwolenia na budowę podlegają wyliczeniu
i orientacji powytwarzanej przez jednostki
wymiarowe do wykonywania prac geodezyjnych.
Płock, dnia 26.11.2009r.
[imię i nazwisko, podpis osoby upoważnionej]

STAROSA PŁOCKI

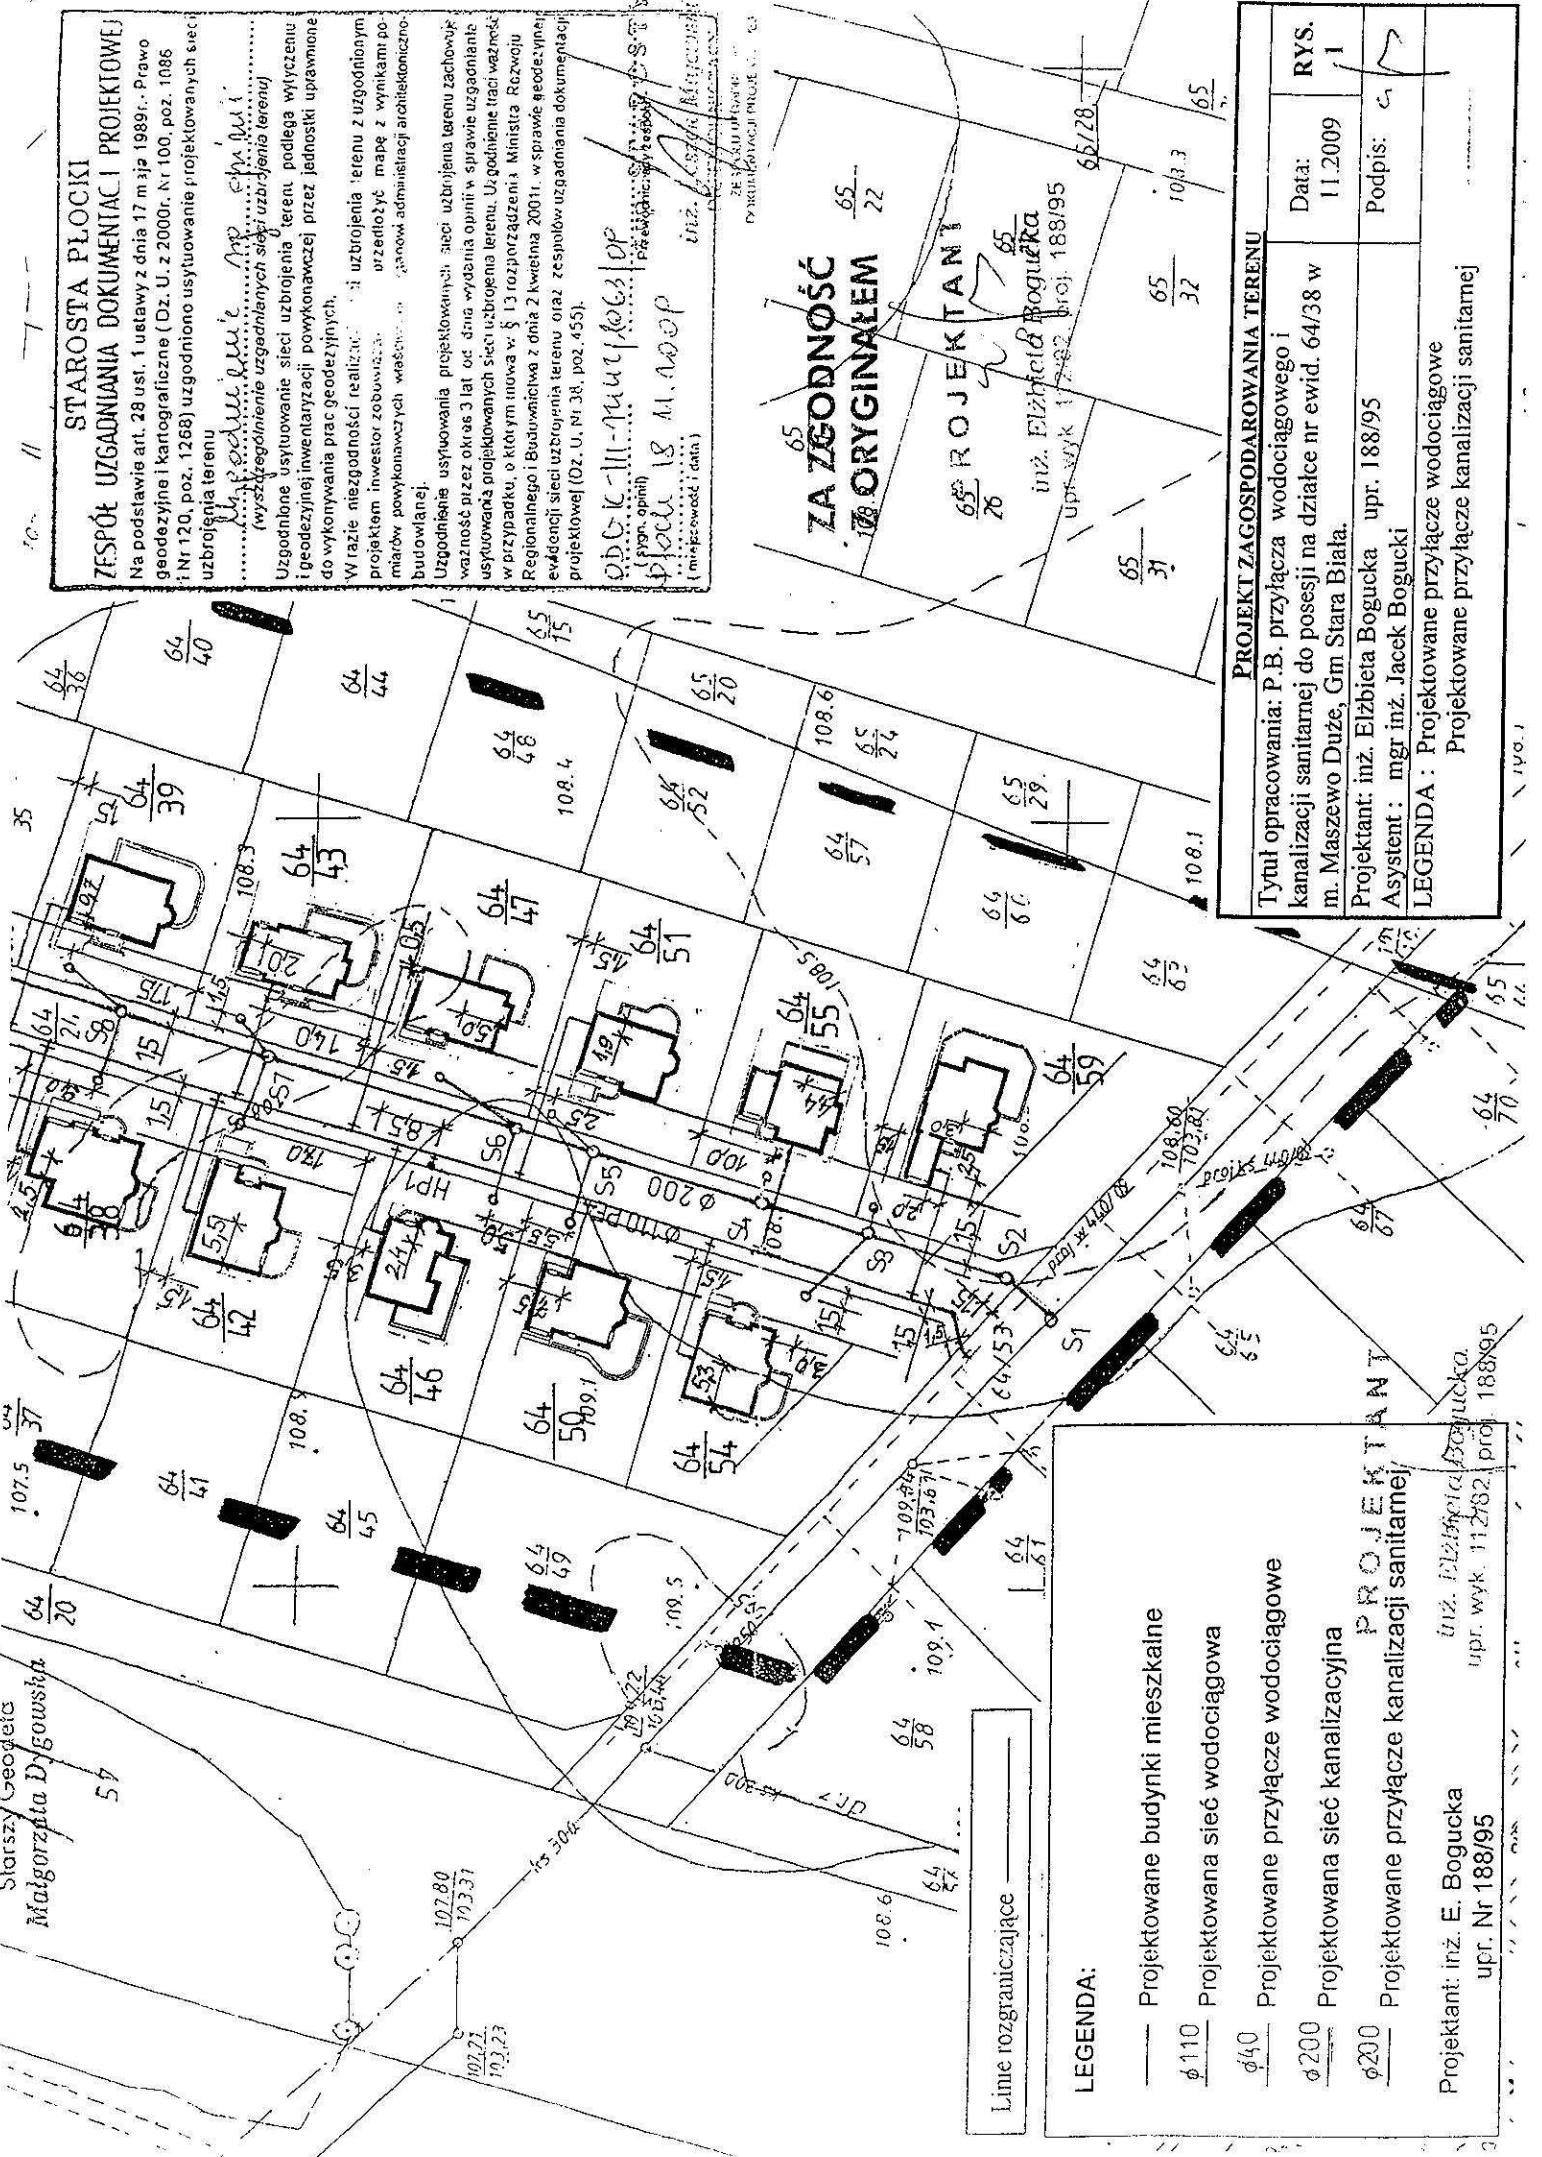

STAROSTA PŁOCKI
ZESPÓŁ UZGADNIANIA DOKUMENTACJI I PROJEKTOWEJ
 Na podstawie art. 28 ust. 1 ustawy z dnia 17 maja 1989r. - Prawo geodezyjne i kartograficzne (Dz. U. z 2000r. Nr 100, poz. 1086 i Nr 120, poz. 1268) uzgodniono usytuowanie projektowanych sieci uzbrojenia terenu

inż. Elżbieta Bogucka
 (wyszczególnienie uzgadnianych sieci uzbrojenia terenu)

Uzgodnione usytuowanie sieci uzbrojenia terenu, podlega wyliczeniu i geodezyjnej inwentaryzacji powykonawczej przez jednostki uprawnione do wykonywania prac geodezyjnych.

Wrazie niezgodności realizacji: sieci uzbrojenia terenu z uzgodnionym projektem inwestor zobowiązuje się przedłożyć mapę z wynikami pomiarów powykonawczych we współpracy z organami administracji architektoniczno-budowlanej.

Uzgodnienie usytuowania projektowanych sieci uzbrojenia terenu zachowuje ważność przez okres 3 lat od dnia wydania opinii w sprawie uzgadniania usytuowania projektowanych sieci uzbrojenia terenu. Uzgodnienie traci ważność w przypadku, o którym mowa w § 13 rozporządzenia Ministra Rozwoju Regionalnego i Budownictwa z dnia 2 kwietnia 2001r. w sprawie geodezyjnej ewidencji sieci uzbrojenia terenu oraz zespołów uzgadniania dokumentacji projektowej (Dz. U. Nr 34, poz. 455).

OPB-K-III-1441/1063/DP
 (przez opinię) *inż. Elżbieta Bogucka*
 Płock 18.11.2009
 (miejscowość i data)

ZA ZGODNOŚĆ
ORIGINAŁEM

inż. Elżbieta Bogucka
 upr. wyk. 112782, proj. 188/95

PROJEKTANT

PROJEKT ZAGOSPODAROWANIA TERENU

| | | |
|--|----------------------------|--------|
| Tytuł opracowania: P.B. przyłącza wodociągowego i kanalizacji sanitarnej do posesji na działce nr ewid. 64/38 w m. Maszewo Duże, Gm Stara Biąta. | Data: 11.2009 | RYS. 1 |
| Projektant: inż. Elżbieta Bogucka upr. 188/95 | Podpis: <i>[Signature]</i> | |
| Asystent: mgr inż. Jacek Bogucki | | |
| LEGENDA: Projektowane przyłącze wodociągowe Projektowane przyłącze kanalizacji sanitarnej | | |

LEGENDA:


- Projektowane budynki mieszkalne
- Projektowana sieć wodociągowa
- Projektowane przyłącze wodociągowe
- Projektowana sieć kanalizacyjna
- Projektowane przyłącze kanalizacji sanitarnej

Projektant: inż. E. Bogucka
 upr. Nr 188/95

inż. Elżbieta Bogucka
 upr. wyk. 112782, proj. 188/95

Starszy Geodeta
 Małgorzata Długowska


wodomierz Ø 20
w zestawie
typu kompakt wraz z zaworem
antyskażeniowym

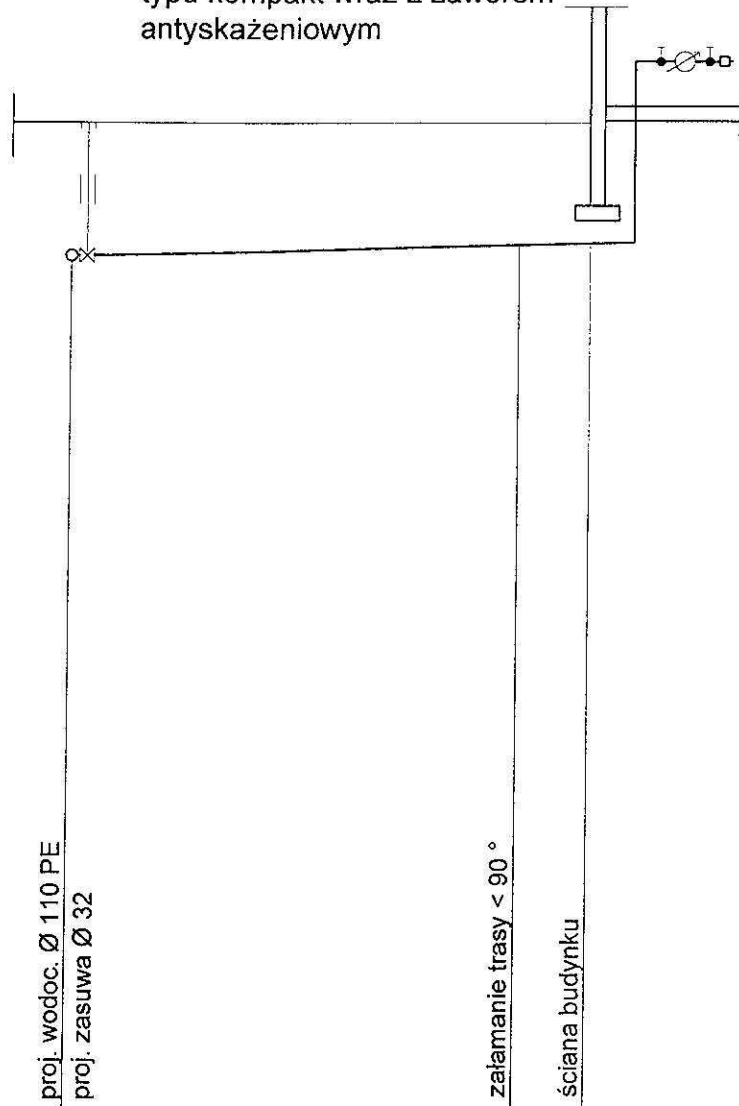

P.P. 100,00 m n.p.m.

| | | | | |
|----------------------|--------|-------|---------|--------|
| Rzędna terenu | 108,30 | | | 108,30 |
| Rzędna osi rurociagu | 106,51 | | | 106,68 |
| Spadek | | 1 % | | |
| Materiał | | | Ø 40 PE | |
| Zagłębienie | 1,79 | | | 1,62 |
| Odległości | 0,00 | 15,00 | 15,00 | 17,50 |

| | | | |
|------------|--|------------------------------------|--------------------|
| Temat | PBW przyłącza wodociągowego i kanalizacji sanitarnej do posesji na działce nr ewid. 64/38 w m. Maszewo Duże, Gm. Stara Biała | | |
| Rysunek | Profil podłużny przyłącza wodociągowego | DATA 11.2009 | SKALA 1:100/250 |
| Opracowała | inż. Elżbieta Bogucka upr. 188/95 | ASYSTENT mgr inż. Jacek Bogucki | NR RYSUNKU |
| Podpis | | | 2 |

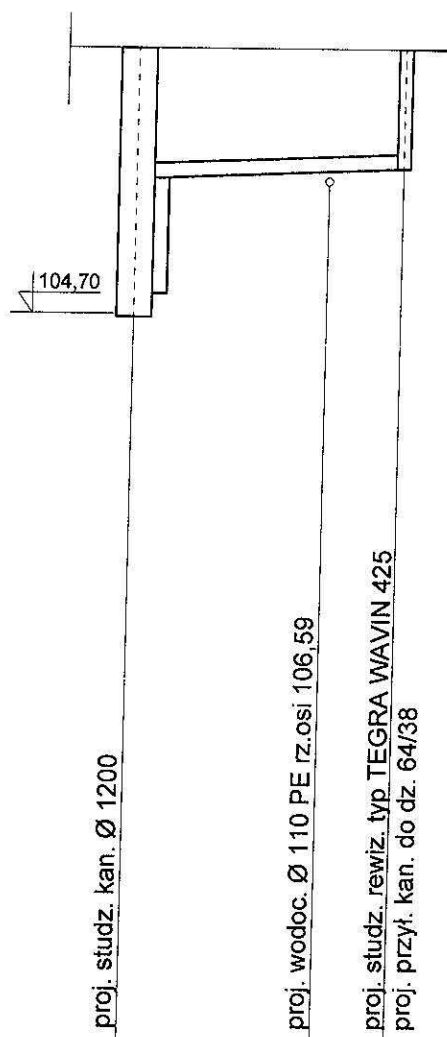

P.P. 99,00 m n.p.m.

| | | | | |
|-------------------|---------|--------|--------|--------|
| Rzędna terenu | 104,30 | 108,30 | | 108,40 |
| Rzędna dna kanału | 104,80 | 106,66 | 106,75 | 106,80 |
| Spadek | 1,5 % | | | |
| Materiał | Ø200PVC | | | |
| Zagłębienie | 3,50 | 1,64 | | 1,60 |
| Odległości | 0,00 | 6,50 | 6,50 | 9,50 |

S8

| | | | |
|------------|--|------------------------------------|--------------------|
| Temat | PBW przyłącza wodociągowego i kanalizacji sanitarnej do posesji na działce nr ewid. 64/38 w m. Maszewo Duże, Gm. Stara Biała | | |
| Rysunek | Profil podłużny przyłącza kanalizacji sanitarnej | DATA 11.2009 | SKALA 1:100/250 |
| Opracowała | inż. Elżbieta Bogucka upr. 188/95 | ASYSTENT mgr inż. Jacek Bogucki | NR RYSUNKU |
| Podpis | | | 3 |