Egzemplarz Nr 2

PROJEKT BUDOWLANY
DROGOWY

Obiekt: Budowy drogi wewnętrznej na działce o nr ewid. 178 w miejscowości Maszewo n.Wisłą.

Temat: **STAŁA ORGANIZACJA RUCHU**

Adres: Maszewo n.Wisłą, gm. Stara Biała, pow. płocki, woj. mazowieckie

Inwestor: Urząd Gminy Stara Biała
09-411 Biała 68
ul. Jana Kazimierza 1

Działka: Nr ewid. 178

Branża: Drogowa

Projektant: inż. Tadeusz Kosakowski
upr. bud. nr 20/70

Płock, lipiec 2011 r.

Opis techniczny

do projektu stałej organizacji ruchu przy budowie drogi wewnętrznej na działce nr ewid. 178 w m. Maszewo n.Wisłą.

1. Podstawa opracowania:

Projekt stałej organizacji ruchu (oznakowania pionowego i poziomego) opracowano na zlecenie Inwestora.
Jako podstawę opracowania przyjęto:
- plan zagospodarowania w skali 1:1000
- instrukcję o znakach drogowych pionowych
- instrukcję o znakach drogowych poziomych
- rozporządzenie Ministra Infrastruktury z dnia 23 września 2003 r. w sprawie szczegółowych warunków zarządzania ruchem drogowym oraz wykonywania nadzoru nad tym rozporządzeniem.
- rozporządzenie Ministra Infrastruktury z dnia 3 lipca 2003 r. w sprawie szczegółowych warunków technicznych dla znaków i sygnałów drogowych oraz urządzeń bezpieczeństwa ruchu drogowego i warunków ich umieszczania na drogach.

2. Parametry drogi:

droga wewnętrzna na działce o nr ewid. 178
- szerokość jezdni 5,50 m
- pobocza obustronne szerokości 1,0 i 1,50 m.

3. Ruch;

Droga wewnętrzna na działce o nr ewid. 178 - 131 pu/d

4. Rozwiązanie projektowe:

Projekt przewiduje wykonanie oznakowania pionowego i poziomego drogi wewnętrznej na działce nr ewid. 178 zakładając wykonanie oznakowania pionowego znakami nowej generacji wielkości średniej, z licem z folii odblaskowej, zgodnie z planem oznakowania i instrukcją o znakach drogowych oraz specyfikacjami technicznymi D-07.02.01.

Folia typu 2 dla znaków A-7, dla pozostałych znaków typ 1.

Oznakowanie poziome białe, cienkowarstwowe, zgodnie z instrukcją o znakach poziomych oraz specyfikacjami technicznymi D-07.01.01.

Szczegółowe rozmieszczenie znaków pionowych i poziomych oznakowania przedstawiono na planszy rys. nr 1 w skali 1:1000.

Znaki pionowe winny być ustawione w sposób zapewniający dobrą widoczność dla kierujących pojazdami, rowerami i pieszych.

5. Termin wprowadzenia nowego oznakowania:

Nowe oznakowanie zostanie wprowadzone po zakończeniu robót drogowych. Przewidywany termin – 15 grudzień 2012 r.

6. Zestawienie wprowadzanego oznakowania:

znaki pionowe	
A-30	1 szt.
D-42	1 szt.
D-43	1 szt.
T-1	1 szt.
Tablica „zmiana nawierzchni"	1 szt.

7. Projektant:

Inż. Tadeusz Kosakowski upr. 39/70

Opracował:

inż. Tadeusz Kosakowski
upr. bud. nr 39/70
do projektowania i kierowania robotami
budowlanymi bez ograniczeń w specjalności
drogi w zakresie obiektów drogowych

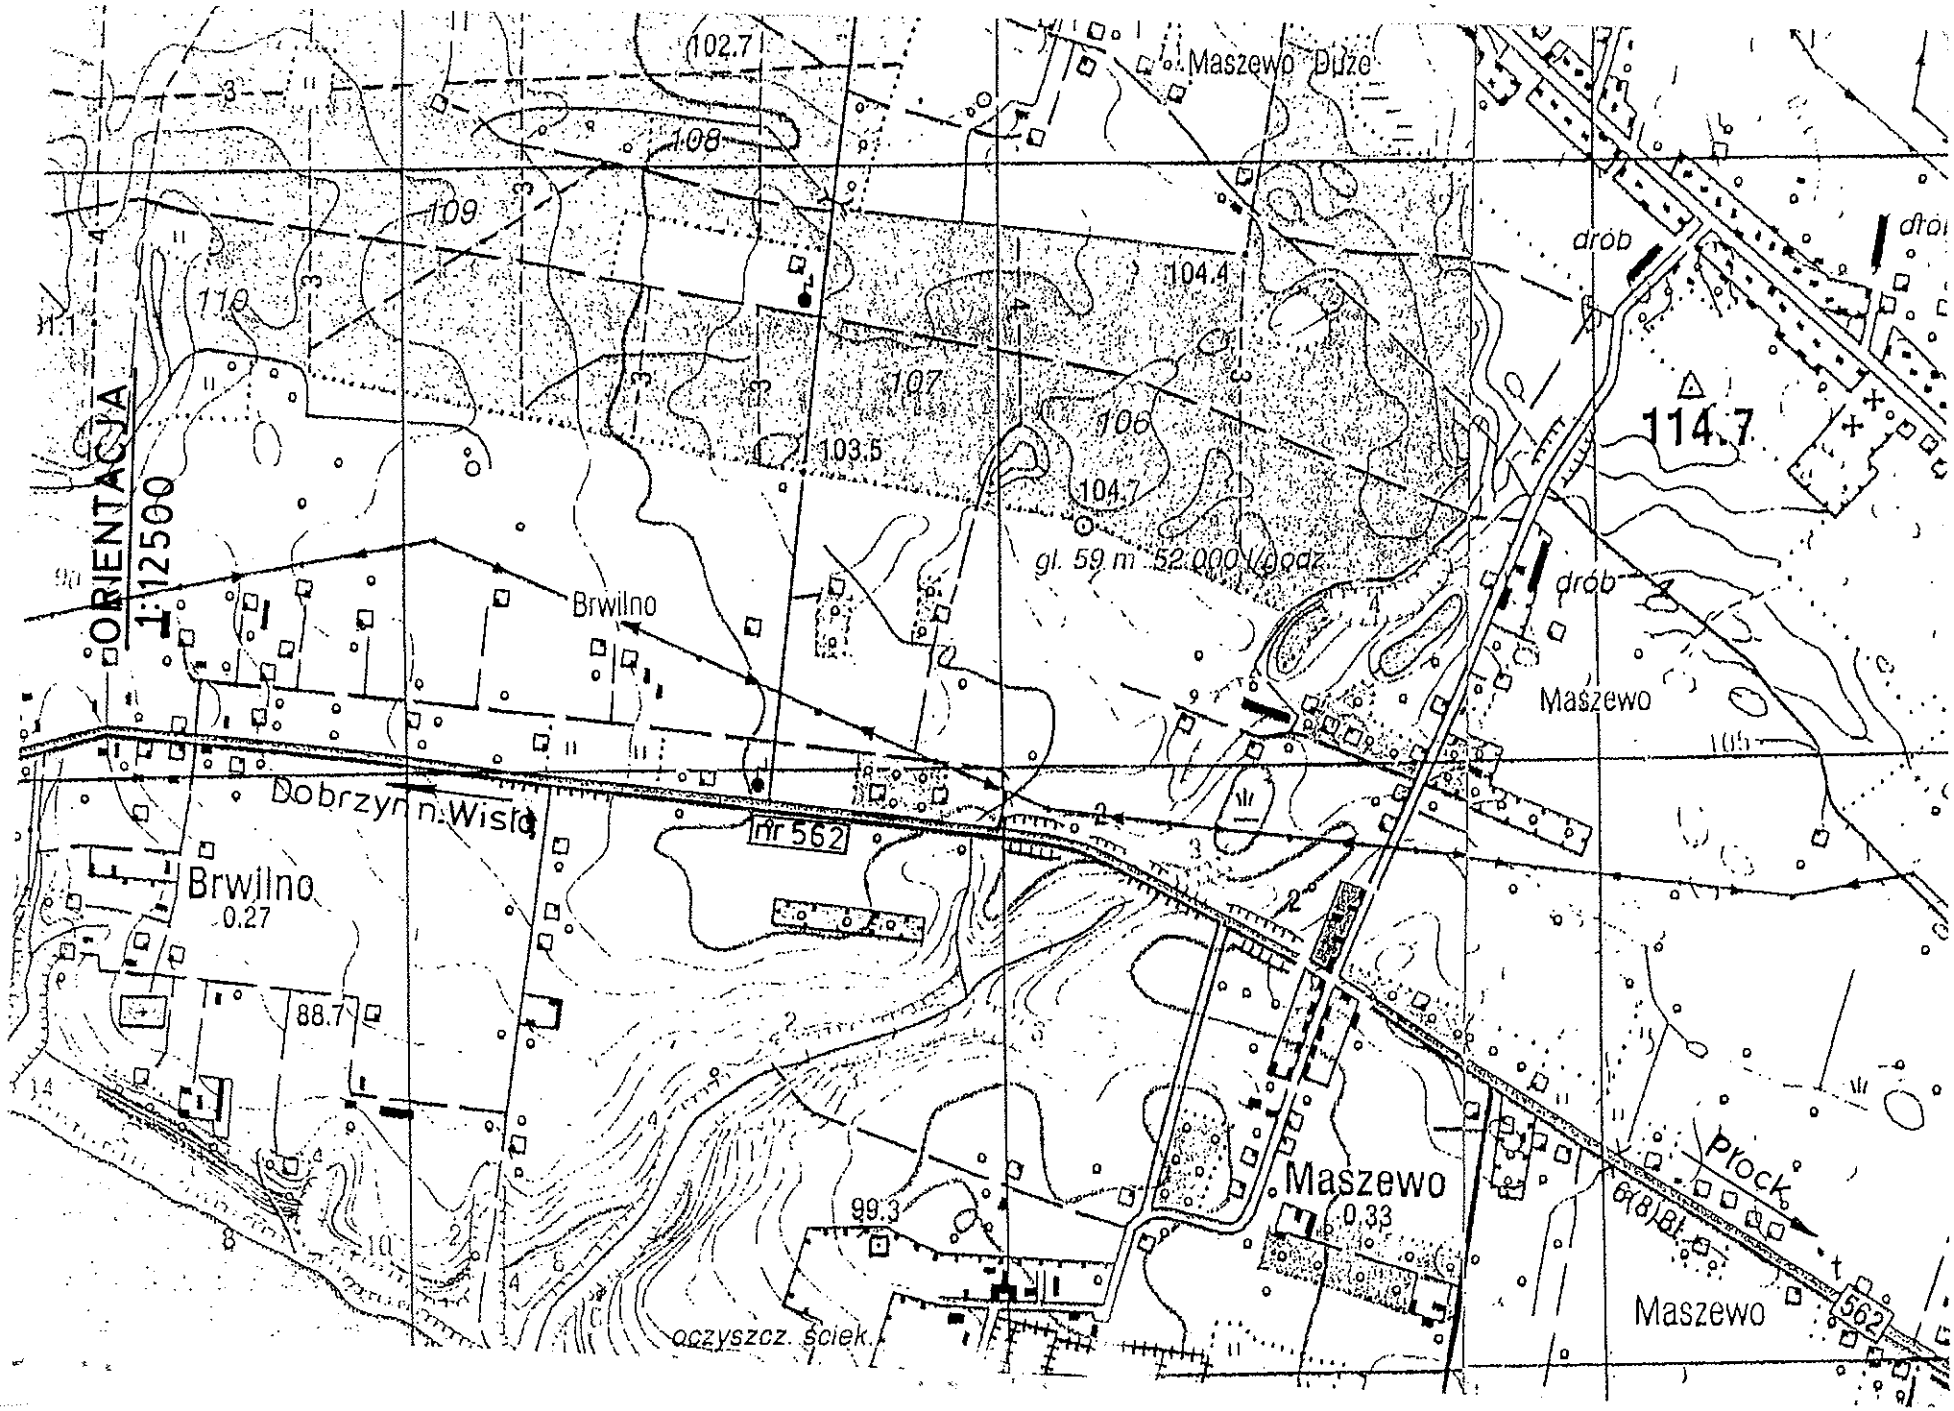
ORIENTACJA
1:12500
102.7
108
109
110
107
106
104.4
103.5
104.7
gl. 59 m 52.000 l/dobę
Maszewo Duże
drób
drób
114.7
Brwilno
Dobrzyń n. Wisłą
nr 562
Brwilno
0.27
88.7
99.3
oczyszcz. ściek.
Maszewo
0.33
Maszewo
Płock
68 km
562

URZĄD GMINY STARA BIAŁA
09-411 Biała, ul. Jana Kazimierza 1
pow. płocki, woj. mazowieckie

Uzgodniono
26.04.2011
WÓJT
Sławomir Pawrzyński

Za zgodność z oryginałem
inż. Tadeusz Kosakowski
upr. bud. nr 39/70
do projektowania i kierowania robotami budowlanymi bez ograniczeń w specjalności dróg i ulic oraz obiektów drogowych

Oznaczenia:

Oznakowanie pionowe:

A-7 - znaki projektowane

A-7 - znaki istniejące

Oznakowanie poziome:

P -3a - znaki projektowane

P -3a - znaki istniejące

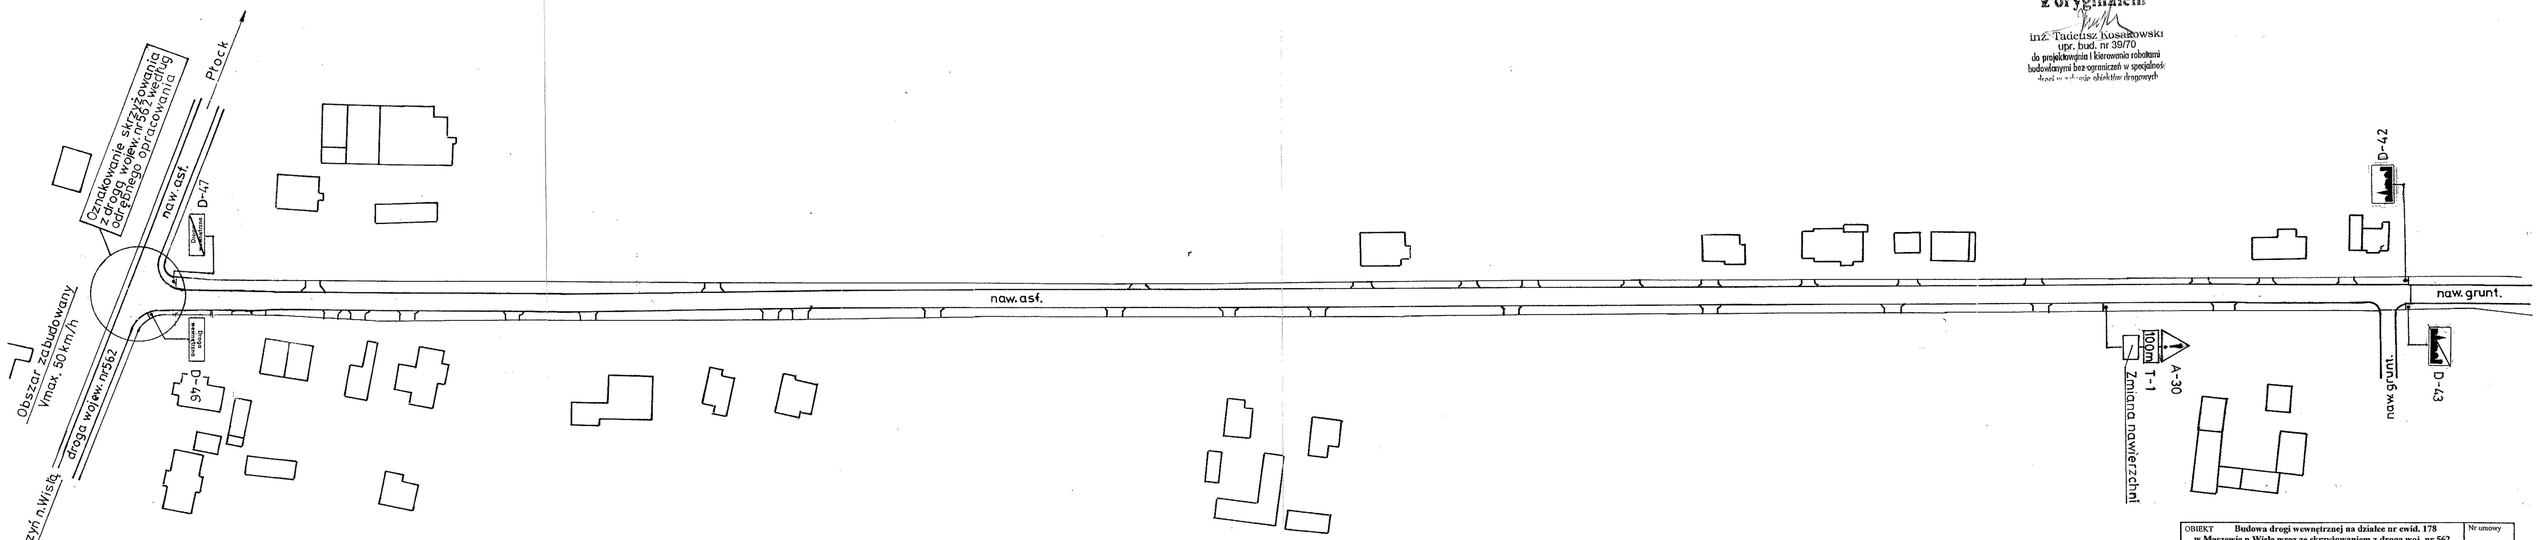

OBIEKT	**Budowa drogi wewnętrznej na działce nr ewid. 178 w Maszewie n.Wisłą wraz ze skrzyżowaniem z drogą woj. nr 562 Granica województwa – Biskupice – Płock w km 44+389,00 i kanalizacją deszczową.**	Nr umowy
ADRES	**Maszewo n.Wisłą, gmina Stara Biała, pow. płocki**	
TEMAT:	**Budowa drogi wewnętrznej na działce o nr ewid. 178 w Maszewie n.Wisłą.**	Branża **Drogowa**
Treść rysunku	**STAŁA ORGANIZACJA RUCHU**	Skala 1:1000

Stanowisko	Imię i nazwisko	Nr uprawnień	
Projektant	**inż. Tadeusz Kosakowski**	39/70	
Opracował	**inż. Tadeusz Kosakowski**	39/70	

Za zgodność z oryginałem
inż. Tadeusz Kosakowski
upr. bud. nr 39/70
do projektowania i kierowania robotami budowlanymi bez ograniczeń w specjalności dróg i ulic oraz obiektów drogowych