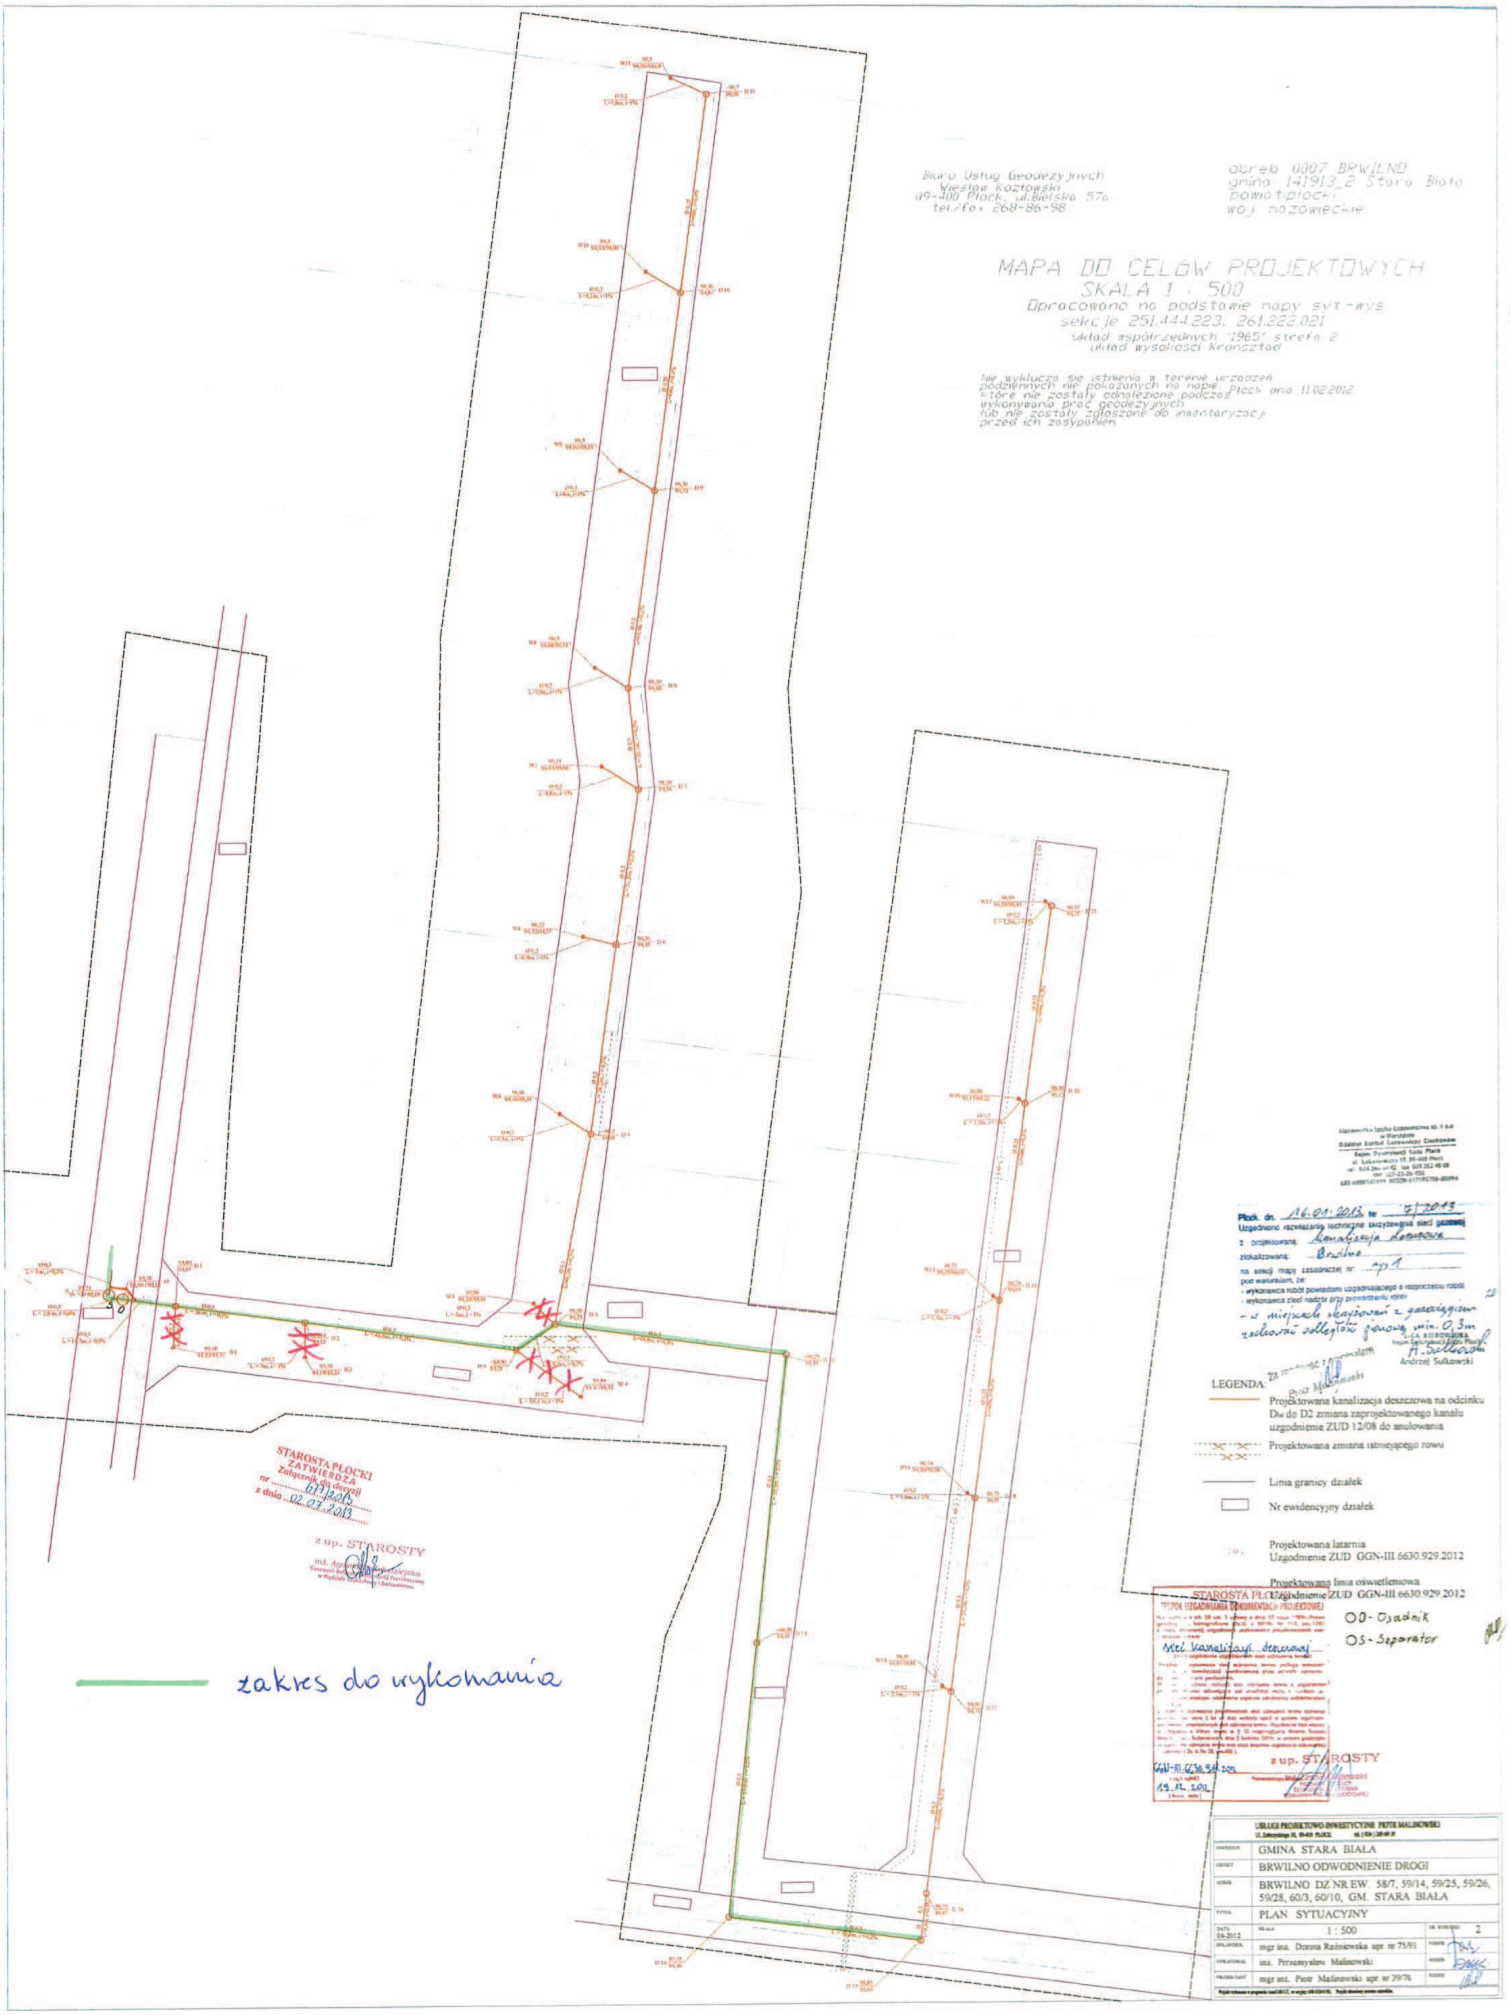
Biuro Usług Geodezyjnych
Wiesław Kozłowski
09-400 Płock, ul. Bielska 57a
tel./fax 268-86-98
obręb 0007 BRWILNO
gmina 141913_2 Stara Biała
powiat płocki
woj. mazowieckie
MAPA DO CELÓW PROJEKTOWYCH
SKALA 1 : 500
Opracowano na podstawie mapy syt.-wys.
sekcje 251.444.223, 261.222.021
układ współrzędnych "1965" strefa 2
układ wysokości Kronsztad
Nie wyklucza się istnienia w terenie urządzeń podziemnych nie pokazanych na mapie, które nie zostały odnalezione podczas wykonywania prac geodezyjnych lub nie zostały zgłoszone do inwentaryzacji przed ich zasypaniem.
Płock dn. 16.01.2013 Nr 7/2013
Uzgodniono rozwiązania techniczne skrzyżowania sieci gazowej
z projektowaną kanalizacja deszczowa
zlokalizowaną Brwilno
na sekcji mapy zasadniczej nr sp1
pod warunkiem, że:
- wykonawca robót powiadomi uzgadniającego o rozpoczęciu robót,
- wykonawca zleci nadzór przy prowadzeniu robót
- w miejscu skrzyżowań z gazociągiem zachowa się odległość pionowa min. 0,3m
z up. STAROSTY
mgr inż. Piotr Malinowski
Andrzej Sułkowski
LEGENDA:
Projektowana kanalizacja deszczowa na odcinku Dw do D2 zmiana zaprojektowanego kanału uzgodnienie ZUD 12/08 do anulowania
Projektowana zmiana istniejącego rowu
Linia granicy działek
Nr ewidencyjny działek
Projektowana latarnia
Uzgodnienie ZUD GGN-III.6630.929.2012
Projektowana linia oświetleniowa
Uzgodnienie ZUD GGN-III.6630.929.2012
OO - Osadnik
OS - Separator
STAROSTA PŁOCKI
ZATWIERDZA
Załącznik do decyzji
nr 677/2013
z dnia 02.07.2013
z up. STAROSTY
zakres do wykonania
USŁUGI PROJEKTOWO-INWESTYCYJNE PIOTR MALINOWSKI
GMINA STARA BIAŁA
BRWILNO ODWODNIENIE DROGI
BRWILNO DZ NR EW. 58/7, 59/14, 59/25, 59/26, 59/28, 60/3, 60/10, GM. STARA BIAŁA
PLAN SYTUACYJNY
01-2012
1 : 500
2
mgr inż. Dorota Raźniewska upr. nr 75/91
inż. Przemysław Malinowski
mgr inż. Piotr Malinowski upr. nr 29/76