


# Projekt roślinności

budynek szkoły

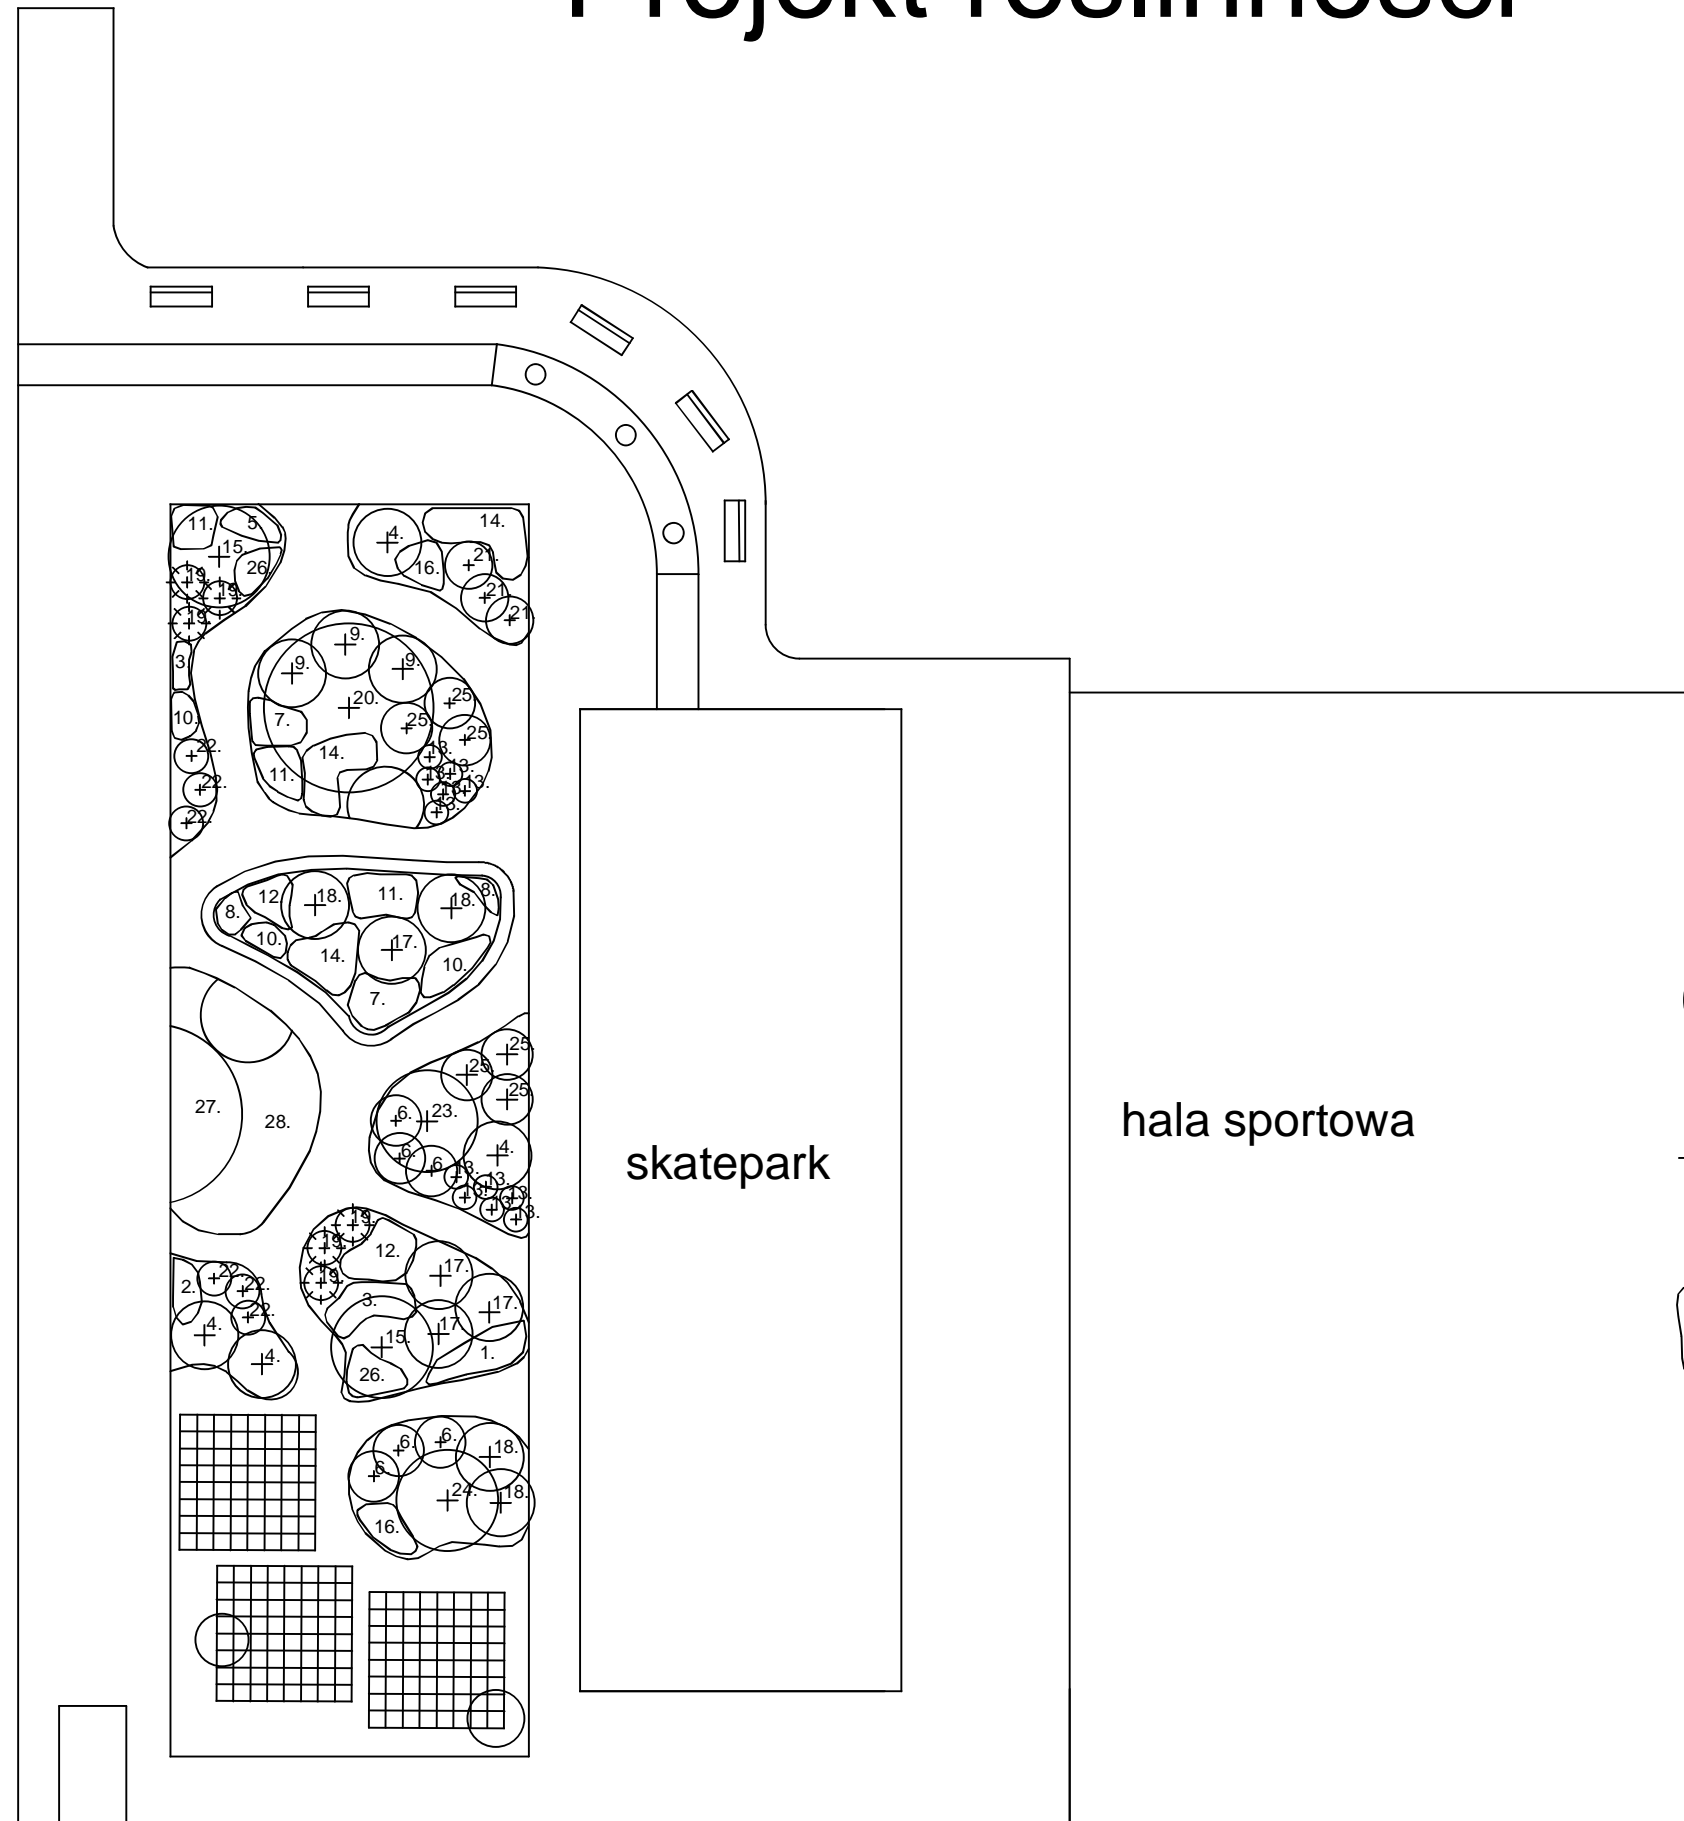

skatepark

hala sportowa

budynek szkoły

Legenda:

⊕<sup>20</sup> krzewy i drzewa liściaste

⊕<sup>15</sup> krzewy iglaste

5. grupy bylin

Projekt roślinności

Wykonanie:  
mgr inż. arch. kraj. Magdalena Kolańska