



Rodzaje nawierzchni

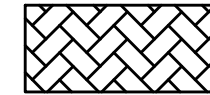


kostka brukowa kolor 1

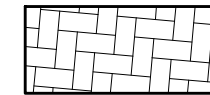

kostka brukowa kolor 2



nawierzchnia utwardzona

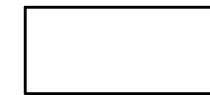


kostka brukowa bezfugowa



kora

budynek szkoły

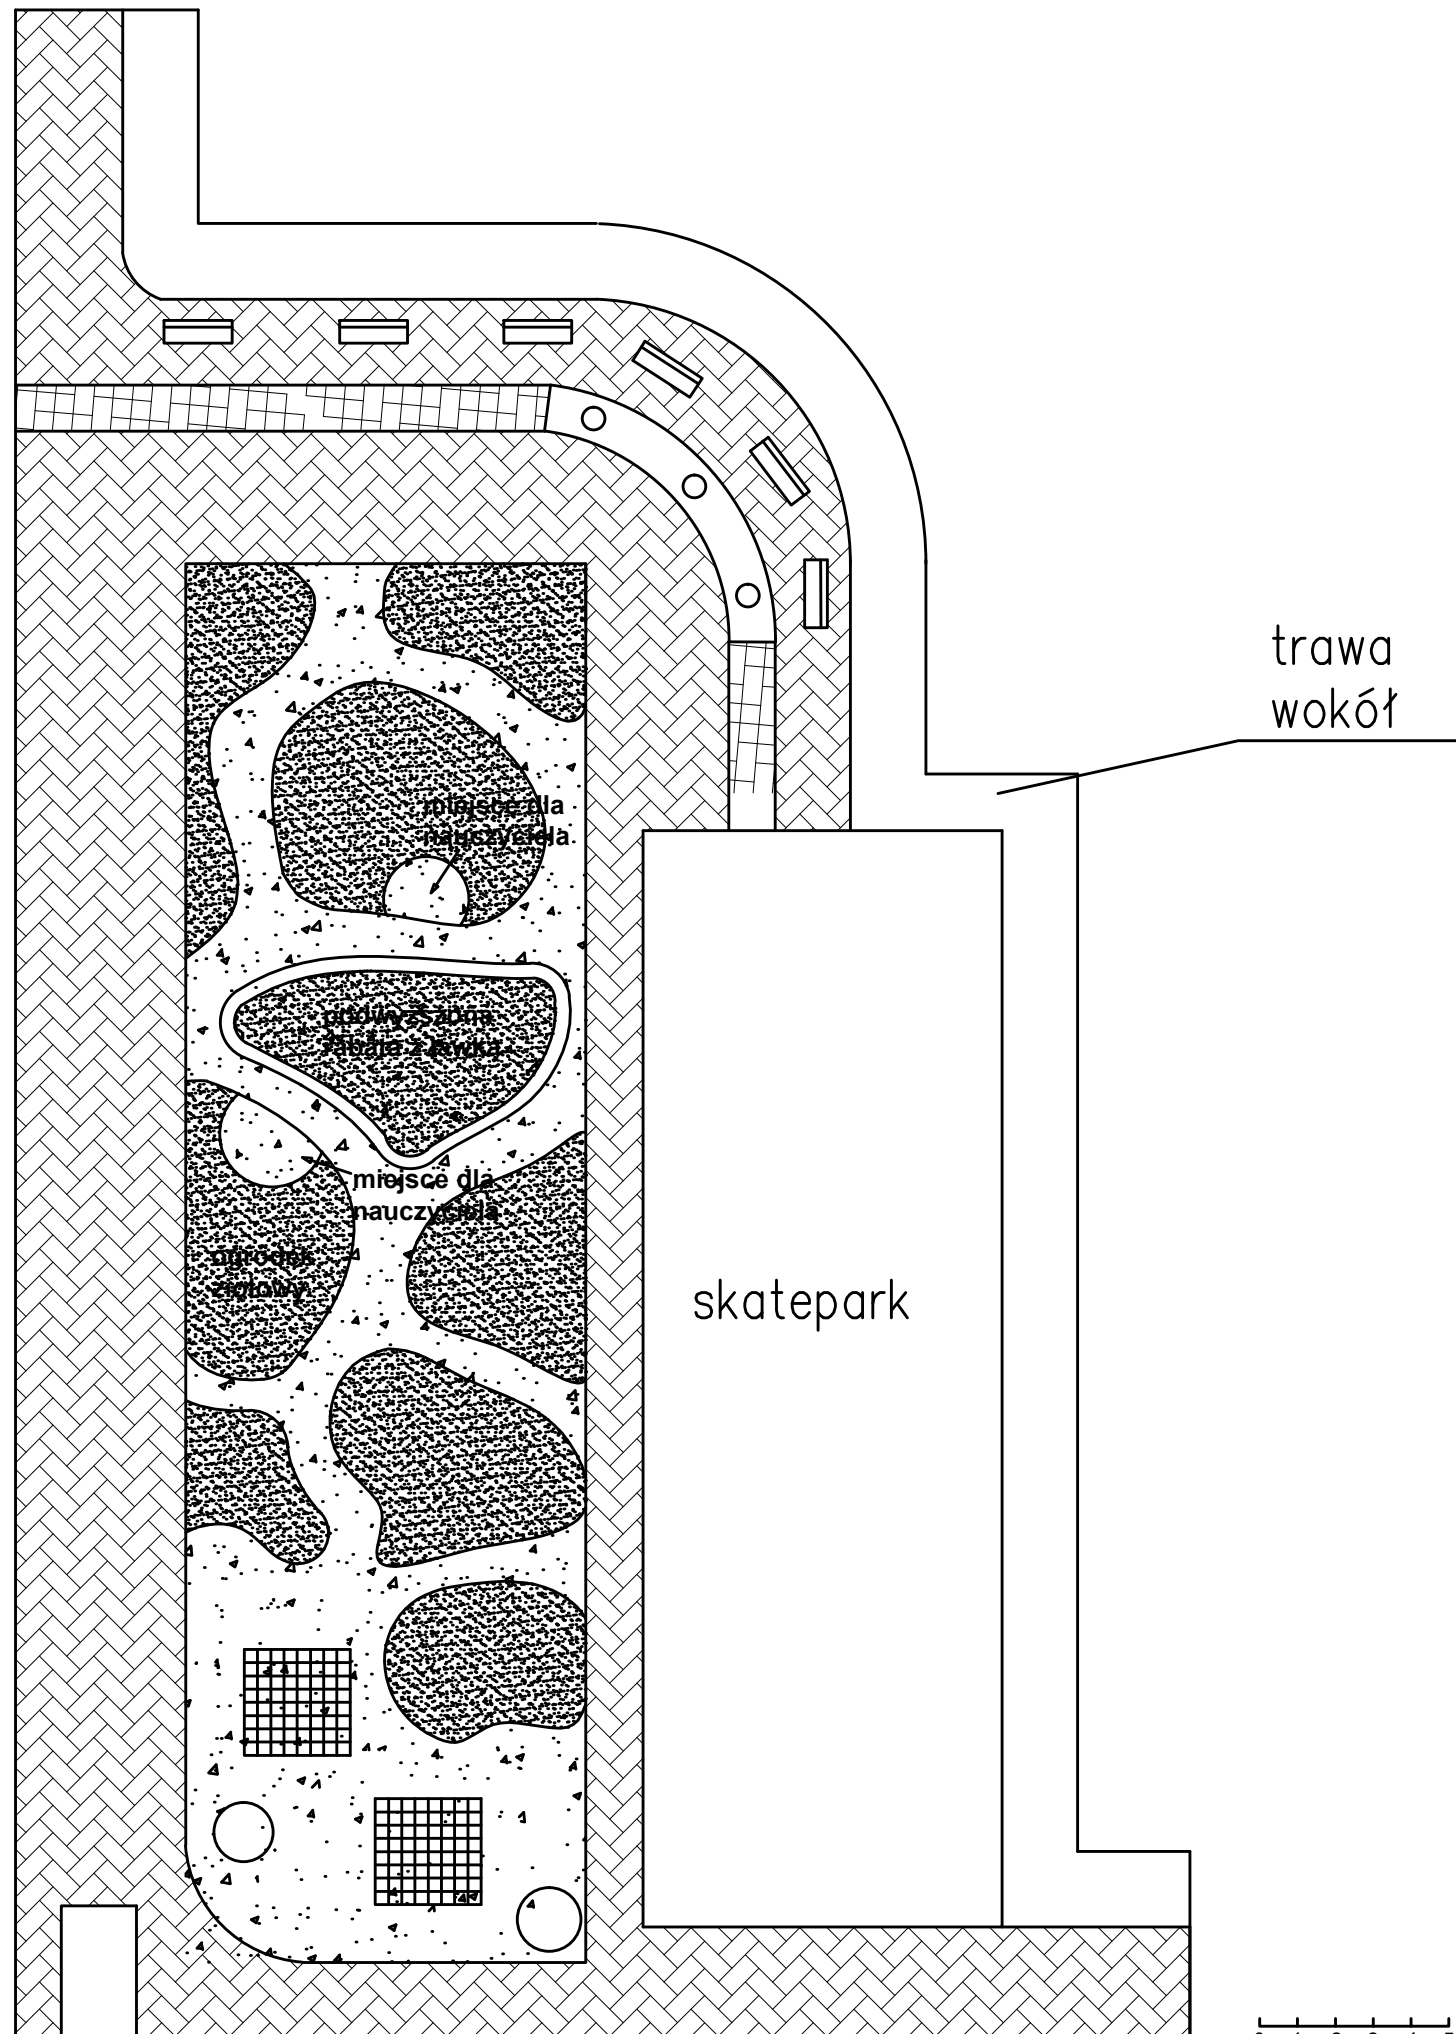

0 1 2 3 4 5m

budynek szkoły

<p>"ARD – PROJEKT" Arkadiusz Dylewski 09-402 Płock ul. KALINOWA 91/1</p>			
Projekt		Budowa skateparku i ścieżki botanicznej	
Adres		Maszewo Duże gm. Stara Biała dz. nr ew. 90 i 92	
Treść rysunku			Nr rys.
Rzut placu			02
Opracował		Podpis	Skala
mgr inż. arch. kraj. Magdalena Kolasińska			1:200
mgr inż. Arkadiusz Dylewski			Data
			VII.2013