



PRZEKRÓJ A-A

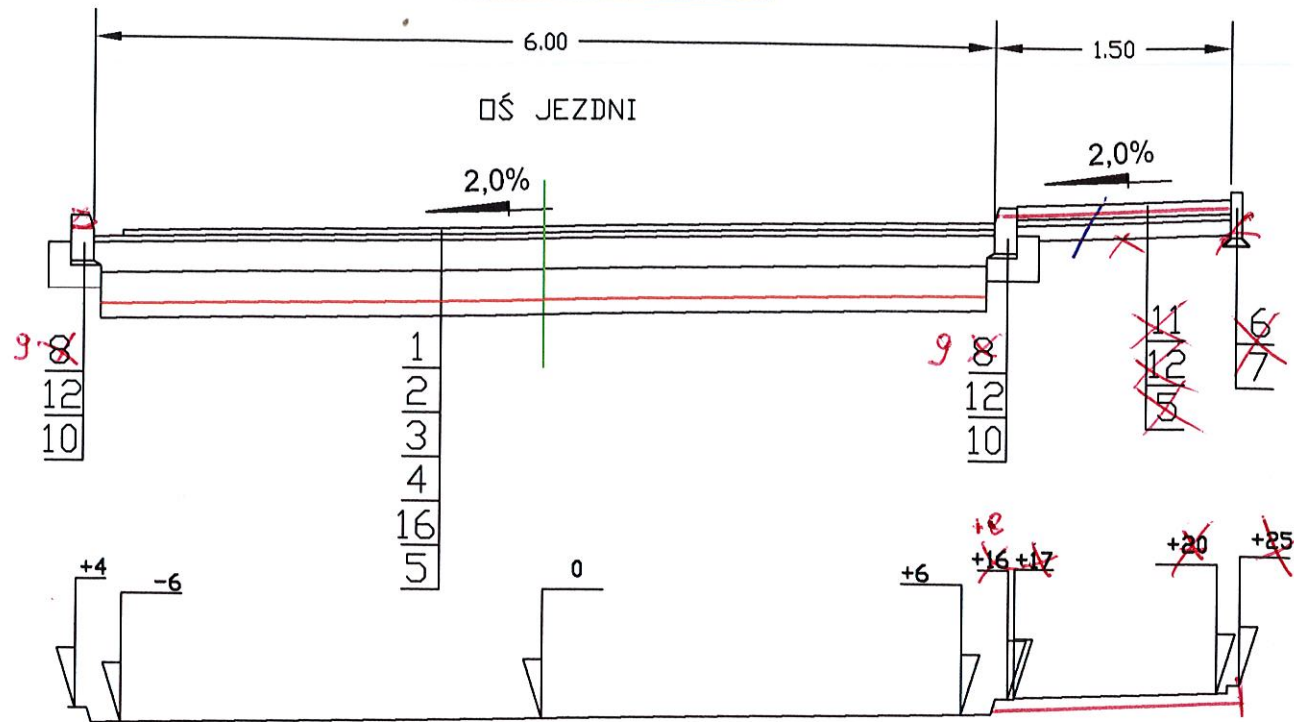

PRZEKRÓJ B-B

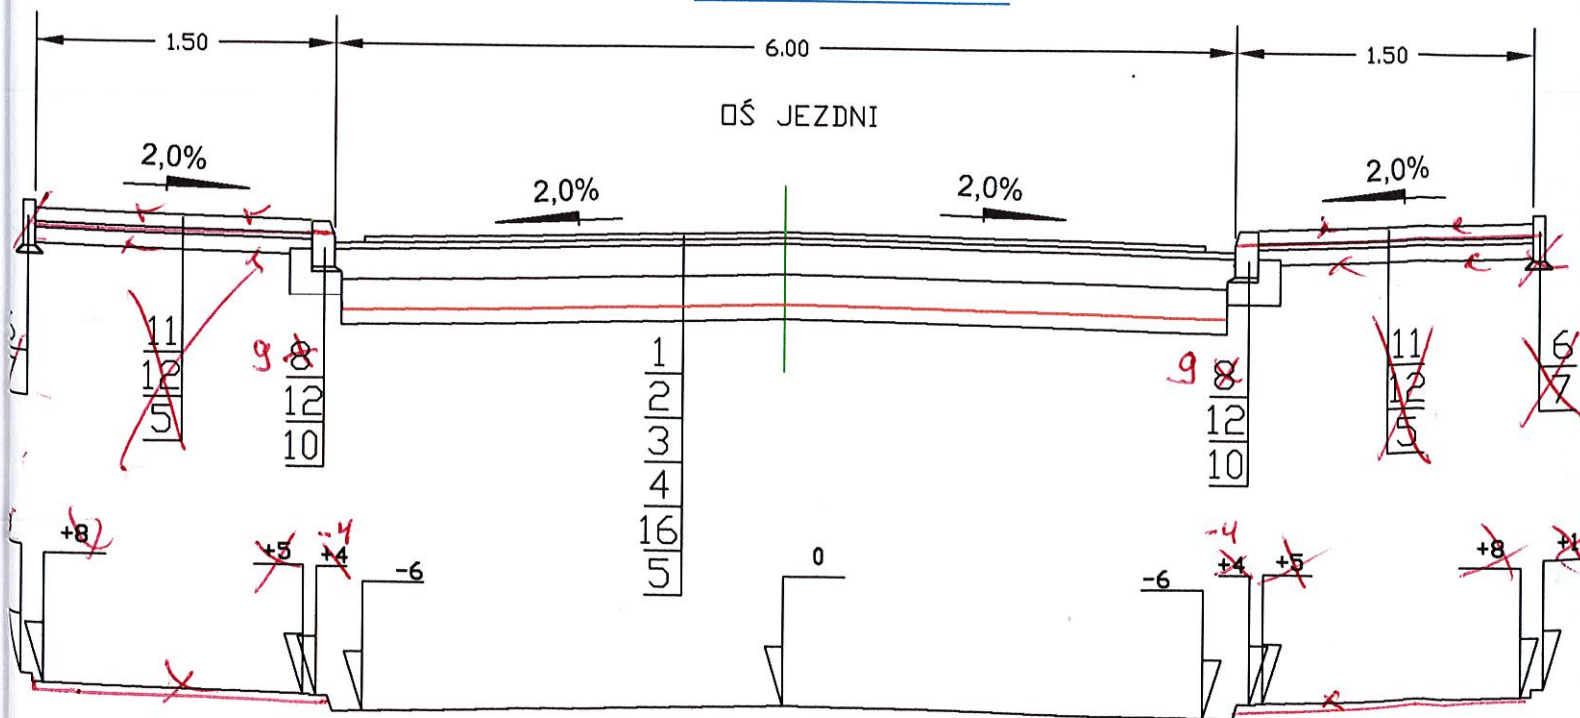

STAROSTWO POWIATOWE W PŁOCKU
Wydział Architektury
i Budownictwa
09-400 Płock, ul. Bielska 59

LEGENDA

1. Warstwa ścieralna z betonu asfaltowego gr. 4cm (0/12.8)
2. Warstwa wiążąca z betonu asfaltowego gr. 4cm (0/20)
3. Podbudowa z betonu B-10 gr. 20cm *Kruszywa Tampr 20*
4. Warstwa pospółki gr. 20cm
5. Warstwa pospółki gr. 10cm
6. Obrzeże betonowe 8x30 cm
7. Podsypka z piasku gr. 5cm
8. Krawężnik betonowy 15x30x100
9. Opornik betonowy 12x25x100
10. Ława betonowa 30x35 z betonu B-10
11. Nawierzchnia z kostki betonowej gr. 8cm - czerwonej
12. Warstwa podsypki cementowo-piaskowej gr. 3cm
13. Krawężnik betonowy 15x22x100
14. Nawierzchnia z kostki betonowej gr. 8cm - szarej
15. Podbudowa z betonu B-10 gr. 10cm *Kruszywa Tampr gr. 10*
16. Geowłóknica o gramaturze 300g/m²

PROJEKTANT
mgr inż. Anna Woźniak
upr. budowlane nr 15/83

PROJEKTANT
mgr inż. Anna Woźniak
upr. budowlane nr 15/83

*Zmiany w przekrojach
nawierzchni do wykonania
kolorem czerwonym
11.01.2017r. PWS*

Inż. Tadeusz Kosakowski
upr. bud. nr 39/70
do projektowania i kierowania robotami
budowlanymi bez ograniczeń w specjalności
drogi w zakresie obiektów drogowych

>> BETEK - NIERUCHOMOŚCI Spółka z o.o. <<

09-402 Płock, ul. A. Grodźskiego 25
NIP: 774-008-91-01; REGON 910071971; KRS 0000100818

Budowa ulicy Jodłowej

PRZEKROJE POPRZECZNE

Projektant branża drogowa	mgr inż. Anna Woźniak upr. 15/83	Podpis:	
Sprawdzający branża drogowa	mgr inż. Henryk Lamparski upr. 10194	Podpis:	
Asystent projektanta	mgr inż. Piotr Gryspanowicz	Podpis:	
Stadium: projekt budowlano-wykon.	Branża: drogi	Skala: 1:50	

Rys. 3