Przedsiębiorstwo Wielobranżowe
ELEKTROPLAN
09-500 Gostynin, ul. Leśna 58, tel. 24 235 23 10; fax 24 235 00 85;
REGON 610192007, NIP 971 029 84 10

ZAŁĄCZNIK DO DECYZJI
Nr 9/2012 z dnia 27.12.2011
Znak: AB.6740.2.8.2012

PROJEKT BUDOWLANY I WYKONAWCZY

BRANŻY ELEKTRYCZNEJ

STAROSTWO POWIATOWE w PŁOCKU
Wydział Architektury i Budownictwa
09-400 Płock, ul. Bielska 59

Temat : ***Przebudowa kolizji inii elektroenergetycznych z projektowaną budową drogi gminnej nr 291 329 W, dz nr ew. 69, 70, 71, 72, 74/2, 162, 174, 178, 181.***

Adres inwestycji: ***Nowe Trzepowo, pow. płocki.***

Inwestor : ***ENERGA-OPERATOR SA Oddział w Płocku 09-400 Płock, ul. Wyszogrodzka 106.***

Opracowanie zawiera 42 kartek ponumerowanych i ostemplowanych

PRZEDSIĘBIORSTWO WIELOBRANŻOWE
ELEKTROPLAN - Projektowanie i Nadzory
mgr inż. Marian Tomaszewski
upr. bud. 43/82 Pł upr. proj. 22/93 Pł.
09-500 Gostynin, ul. Leśna 58
tel. (24) 235-23-10, fax (24) 235-00-85
REGON 610192007, NIP 971-029-84-10

Projektant:
mgr inż. Marian Tomaszewski
upr.proj. 22 / 93 Pł

Gostynin, listopad 2011r.

1. Projektowanie sieci i instalacji elektrycznych.
2. Nadzorowanie inwestycji branży elektrycznej.
3. Kosztorysowanie robót elektrycznych.
4. Badania okresowe instalacji elektrycznych.

SPRAWDZAŁ:
mgr inż. Anna Jendrzejewska
Uprawnienia budowlane do projektowania bez ograniczeń w specjalności instalacyjnej w zakresie sieci, instalacji i urządzeń elektrycznych i elektroenergetycznych
Nr ewid. MAZ/0417/POOE/...

Energa operator

T 024 266 52 00 F 024 266 52 02 www.energa-operator.pl

Płock, dnia 30-11-2011 r.

PROTOKÓŁ Nr 534/2011

Uzgodnienia Dokumentacji Technicznej

Uzgadniający: **ENERGA – OPERATOR SA Oddział w Płocku ul. Wyszogrodzka 106.**

Obiekt: Przebudowa linii elektroenergetycznych kolidujących z projektowaną budową drogi gminnej nr 291 329W

Lokalizacja: Nowe Trzepowo dz nr ewid 69, 70, 71, 72, 74/2, 162, 174, 178, 181

Inwestor: ENERGA OPERATOR SA Oddział w Płocku, 09-400 Płock ul Wyszogrodzka 106

Branża : Elektryczna

Projektant: mgr inż. Marian Tomaszewski

Projekt sprawdzono pod względem zgodności opracowania z Warunkami Przebudowy 7MMP-00245-2011.

Projekt zgodny z warunkami.

Warunki dodatkowe:

1. Uzgodnienie jest ważne przez okres 2 lat od daty uzgodnienia PT.
2. Do dokumentacji powykonawczej należy dołączyć pomiary geodezyjne punktów charakterystycznych (lokalizacja słupów, lokalizacja punktów zmiany trasy linii kablowej, lokalizacja muf) w układzie współrzędnych 1965.
3. Uzgodnienie traci ważność gdy:

3.1 Inwestor nie zrealizuje projektu w okresie 2 lat.

3.2 Inwestor nie uzyska zgody na przedłużenie okresu ważności uzgodnienia.

3.3 Dokona się zmiany projektowanych urządzeń energetycznych i trasy linii bez uzgodnienia z ENERGA – OPERATOR SA Oddział w Płocku.

Komisja w składzie:

1. Włodzimierz Wędzik .....

2. Jarosław Rosiak .....

2. Spis składników

STAROSTWO POWIATOWE w PŁOCKU
Wydział Architektury i Budownictwa
09-400 Płock, ul. Bielska 59

1. Strona tytułowa.

2. Spis składników.

3. Opis techniczny.

4. Obliczenia techniczne wraz z profilami skrzyżowań linii napowietrznej z drogą.

5. Zestawienie materiałów.

6. Rysunki.

6 - 01. Projekt zagospodarowania terenu w skali 1:500.

6 - 04. Schemat linii elektroenergetycznych ze stacji trafo S1-261 i S1-788..

6 - 03. Profil skrzyżowania przyłącza elektroenergetycznego kablowego z projektowaną drogą gminną 291 329 W.

7. Warunki techniczne przebudowy kolizji linii i urządzeń elektroenergetycznych z projektowaną drogi gminnej nr 291 329 W w Nowym Trzepowie znak 7MMP-000245-2011 z dnia 21.02.20011r wydane ENERGĘ-OPERATORA SA Oddział w Płocku.

8. Postanowienie RGK. 7624-12/09 z dnia 04.05.2009r w sprawie oceny oddziaływania na środowisko.

9. Decyzja RGK. 7624-12/09 z dnia 15.05.2009r o środowiskowych uwarunkowaniach zgody na realizację przedsięwzięcia wraz z załącznikami nr1 i nr2 wydana przez Wójta Gminy Stara Biała.

10. Opinia nr GGN - I I I.6630.974.2011 z dnia 02.11.2011 koordynacji

...UJĄCE PRZEDSIĘBIORSTWO WIELOBRANŻOWE
ELEKTROPLAN - Projektowanie i Nadzory
mgr inż. Marian Tomaszewski
upr. bud. 43/82 PŁ upr. proj. 22/93 PŁ
09-500 Gostynin, ul. Leśna 58
tel. (24) 235-23-10, fax (24) 235-08-85
REGON 610192007, NIP 971-029-84-16

STAROSTWO POWIATOWE w PŁOCKU
Wydział Architektury i Budownictwa
09-400 Płock, ul. Bielska 59

usytuowania projektu wydana przez Starostę Płockiego.

11. Stwierdzenie przygotowania zawodowego projektanta.

12. Stwierdzenie przygotowania zawodowego sprawdzającego.

13. Zaświadczenie z MOIIB projektanta.

14. Zaświadczenie z MOIIB sprawdzającego.

15. Oświadczenie projektanta.

16. Oświadczenie sprawdzającego.

17. Informacja bioz.

PRZEDSIĘBIORSTWO WIELOBRAN...
ELEKTROPLAN - Projektowanie i Nad...
mgr inż. Marian Tomaszewski
upr. bud. 43/82 PŁ upr. proj. 22/93 PŁ
09-500 Gostynin, ul. Leśna 58
tel. (24) 235-23-10, fax (24) 235-00-85
REGON 610192007, NIP 971-029-84-10

STAROSTWO POWIATOWE w PŁOCKU
Wydział Architektury i Budownictwa
09-400 Płock, ul. Bielska 59

3.Opis techniczny

3.1. Podstawa opracowania.

- Zlecenie Inwestora tj. Gminy Stara Biała .
- Projekt budowlany budowy drogi gminnej nr 291 329 W w Nowym Trzepowie od drogi powiatowej nr 5201W do drogi krajowej nr 60.
- Warunki techniczne przebudowy kolizji linii i urządzeń elektroenergetycznych z projektowaną drogi gminnej nr 291 329 W w Nowym Trzepowie znak 7MMP-000245-2011 z dnia 21.02.20011r wydane ENERGĘ-OPERATORA SA Oddział w Płocku.
- Polska Norma PN-E-05100-1 z marca 1998 „Elektroenergetyczne linie napowietrzne. Projektowanie i budowa." Linie prądu przemiennego z przewodami roboczymi giłymi.
- Norma SEP N SEP-E-004 "Elektroenergetyczne i sygnalizacyjne linie kablowe. Projektowanie i budowa."
- Wieloarkuszowa norma PN - HD 60364 „Instalacje elektryczne niskiego napięcia"
- Opinia nr GGN – I I I.6630.314.2011 z dnia 29.05.02 koordynacji usytuowania projektu wydana przez Starostę Płockiego.

3.2. Zakres opracowania.

Opracowanie obejmuje inwentaryzację istniejących linii elektroenergetycznych oraz projekt budowlany i wykonawczy przebudowy kolizji linii elektroenergetycznych ze stacji transformatorowych S1-261 oraz S1-788 z projektowaną modernizacją drogi gminnej nr 291 329 W w Nowym Trzepowie.

3.3. Projekt przebudowy kolizji.

W związku z modernizacją drogi gminnej nr 291 329 W, wykonano na zlecenie Inwestora t. j. Gminy Stara Biała inwentaryzację linii elektroenergetycznych krzyżujących się z w/w

SPRAWDZAJĄCY:
mgr inż. Anna Jendrzejewska
Uprawnienia budowlane do projektowania bez ograniczeń w specjalności instalacyjnej w zakresie sieci, instalacji i urządzeń elektrycznych i elektroenergetycznych
Nr ewid. MAZ/0417/POOE/05

PRZEDSIĘBIORSTWO WIELOBRANŻ.
ELEKTROPLAN - Projektowanie i Na...
mgr inż. Marian Tomaszewski
upr. bud. 43/82 Pł... upr. (09) 22/83 P...
09-500 Gostynin, ... 58
tel. (24) 235-23-10, fax (24) 235-0... pc...
... ON 610192007, NIP 971-029-...

STAROSTWO POWIATOWE w PŁOCKU
Wydział Architektury i Budownictwa
09-400 Płock, ul. Bielska 59

drogą. Są to linia napowietrzna Al 4x35 ze stacji transformatorowej S1-261 oraz linia napowietrzna AL 4x35 ze stacji S1-788 z przyłączem kablowym YAKY 4x35 ze słupa nr 8/PP-8 tej linii zasilającego działkę nr ewidencyjny 174 i przyłączem napowietrznym do działki nr 72. Dokonano inwentaryzacji linii napowietrznych w celu przeprowadzenia obliczeń i wykonania profilu skrzyżowania istniejących linii napowietrznych w przęsłach nad projektowaną modernizacją drogi gminnej. Przewody linii napowietrznej Al. 4x35 ze stacji transformatorowej S1-261 krzyżujące się z drogą w przęśle pomiędzy słupami nr 12/ZN-9 i 13/PP-9 w najniższym punkcie znajdują się nad jezdnią na wysokości 6,1m spełniając tym samym wymagania normy, która wynosi 6,0 dla warunków normalnych. Obliczenia przeprowadzono dla zwisu maksymalnego w temperaturze +40°C.

Przewody linii napowietrznej Al. 4x35 ze stacji transformatorowej S1-788 krzyżujące się z drogą nie spełniają wymagań normy i dlatego projektuje przebudowę linii polegającą na demontażu słupów na odcinku od słupa nr 4 do słupa nr 8, budowę nowych słupów po przeciwnej stronie drogi oraz wymianę przewodów na nowych słupach. Po przełożeniu linii powstanie nowe skrzyżowanie odgałęzienia linii z projektowaną drogą, które spełni wymagania polskiej normy. Obliczenia przeprowadzono dla zwisu maksymalnego w temperaturze +40°C.

Na istniejącym przyłączu kablowym YAKY 4x35 ze słupa nr 8/P-8 do działki nr ewidencyjny 174 zaprojektowano zjazd z drogi gminnej na w/w działkę W tej sytuacji projektuje się zmianę trasy kabla oraz ułożenie go poza wjazdem w rurze osłonowej SRS 110/99. Należy zdemontować ze słupa istniejący kabel YAKY 4x35 oraz ułożyć nowy na słupie 8/N-10,5/6 i w ziemi na odcinku pomiędzy słupem a projektowaną mufą. Istniejącą skrzynkę S1 z zabezpieczeniami należy również zdemontować zainstalować rozłącznik bezpiecznikowy RSA 00/3-25A. Na słupie projektuje się ograniczniki przepięć GXO 0,66/5 oraz uziemienie rezystancji 10Ω. W drodze należy ułożyć dwie rury DVK 110/95

SPRAWDZAJĄCY:
mgr inż. Anna Jędrzejewska
Uprawnienia budowlane do projektowania bez ograniczeń w specjalności instalacyjnej w zakresie sieci, instalacji i urządzeń elektrycznych i elektroenergetycznych
Nr ewid. MAZ/0[illegible]7/POOE/05

USŁ.BIORSTWO [illegible] BRANŻOWE
ELEKTROPLAN Projektowanie i Nadzory
mgr inż. Marian Tomaszewski
upr. bud. 45/82 PŁ upr. [illegible] 22-03 PŁ
09-500 Gostynin, ul. [illegible]
tel. (24) 235-28-10, fax (24) 235-[illegible]
[illegible] 610192007, NIP 971-[illegible]

STAROSTWO POWIATOWE w PŁOCKU
Wydział Architektury i Budownictwa
09-400 Płock, ul. Bielska 59

na głębokości 1,2m. Na terenie upraw rolniczych kabel układamy na głębokości 0,9m.

Przy mufie i słupie należy zostawić zapasy kabla długości po 1m.

Z projektowanego słupa nr 7/PP-10 należy wykonać przyłącze izolowane do stojaka na budynku gospodarczym na działce nr 72 zamiast istniejącego przyłącza z przewodami 4xAl 16 z istniejącego słupa po przeciwnej stronie drogi. Długość przewodu projektowanego przyłącza AsXSn 4x16 l=35m.

Wykonano zestawienie materiałów z demontażu, które są własnością Inwestora tj ENERGI-OPERATORA SA Oddział w Płocku.

Należy wykonać inwentaryzację geodezyjną nowej trasy kabla.

3.4. Wpływ obiektu budowlanego na środowisko.

Przebudowywany obiekt budowlany jest linią elektroenergetyczną niskiego napięcia 0,4kV napowietrzną na słupach żelbetowych typu ŻN oraz wirowanych typu E z przewodami gołymi AL. 4x35. Przyłącza do odbiorców wykonane jako kablowe YAKY 4x35 oraz przewodami izolowanymi AsXSn 4x16.

Wpływ obiektu na środowisko i jego wykorzystywanie oraz na zdrowie ludzi i obiekty sąsiednie pod względem:

a) rodzaju i ilości wytwarzanych odpadów,
b) emisji hałasu oraz wibracji, a także promieniowania, szczególności jonizującego, pola elektromagnetycznego i innych zakłóceń,
c) wpływu obiektu budowlanego na istniejący drzewostan, powierzchnię ziemi, wtym glebę, wody powierzchniowe i podziemne,

jest bez znaczenia.

Również przyjęte w projekcie rozwiązania techniczne eliminują wpływ obiektu budowlanego na środowisko przyrodnicze, zdrowie ludzi i inne obiekty budowlane.

SPRAWDZAJĄCY:
mgr inż. Anna Jendrzejewska
uprawnienia budowlane do projektowania bez ograniczeń w specjalności instalacyjnej w zakresie sieci, instalacji i urządzeń cieplnych, wentylacyjnych i elektroenergetycznych

PRZEDSIĘBIORSTWO WIELOBRANŻOWE
ELEKTROPLAN - Projektowanie i Nadzór
mgr inż. Marian Tomaszewski
upr. bud. 43/82 PŁ upr. proj. 22/93 PŁ
09-500 Gostynin, ul. Lesna 58
tel. (24) 235-23-10, fax (24) 235-08-85
REGON 610192007, NIP 971-029-84-10

STAROSTWO POWIATOWE w PŁOCKU
Wydział Architektury i Budownictwa
09-400 Płock, ul. Bielska 59

4. Obliczenia techniczne.

4.1. Obliczenie odległości przewodu od jezdni w przęśle linii ze stacji S1-261.

Dane:

a = 49m, v = 28m, b=0,4m

przewód ***Al 4 x 35,*** σ = 8kG/mm2, f_{max}= 65cm,

h_{p1}= 7,2m h_{p2}= 7,2m

Strzałka w odległości v:

$$f_v = \frac{4 \times f_{max}}{a^2}\left(a + \frac{a \times b}{4 f_{max}} - v\right) \times v = \frac{4 \times 0{,}65}{49^2}\left(49 + \frac{49 \times 0{,}4}{4 \times 0{,}65} - 28\right) \times 28 = 0{,}9m$$

Najmniejsza wysokość przewodu nad jezdnią :

$$h_{pv} = h_{p1} - f_v - 0{,}2m = 7{,}2m - 0{,}9m - 0{,}2m = 6{,}1m$$

Wymagana przez normę najmniejsza wysokość przewodu nad jezdnią h=6,0m.

Zawieszenie przewodów linii napowietrznej izolowanej na skrzyżowaniu z drogą powiatową spełnia wymagania polskiej normy PN-E-5100-1 z marca 1998.

4.2. Obliczenie odległości przewodu od jezdni w przęśle odgałęzienia linii ze stacji S1-788.

Dane:

a = 20m, v = 15m, b=0,7m

przewód ***Al 4 x 25,*** σ = 8kG/mm2, f_{max}= 18cm,

h_{p1}= 8,3m h_{p2}=7,9m

Strzałka w odległości v:

$$f_v = \frac{4 \times f_{max}}{a^2}\left(a + \frac{a \times b}{4 \times f_{max}} - v\right) \times v = \frac{4 \times 0{,}18}{20^2}\left(20 + \frac{20 \times 0{,}7}{4 \times 0{,}18} - 15\right) \times 15 = 0{,}65m$$

SPRAWDZAJĄCY:
mgr inż. Anna Jendrzejewska
Uprawnienia budowlane do projektowania bez ograniczeń w specjalności instalacyjnej w zakresie sieci, instalacji i urządzeń elektrycznych i elektroenergetycznych
Nr ewid. MAZ/0417/POOE/05

PRZEDSIĘBIORSTWO WIELOBRAN.
ELEKTROPLAN - Projektowanie i Na...
mgr inż. Marian Tomaszewski
upr. bud. 43/82 PŁ upr. proj. 22/93 PŁ
09-500 Gostynin, ul. Leśna 58
tel. (24) 235-23-10, fax (24) 235-0[illegible]
ON 610192007, NIP 971-023-[illegible]

STAROSTWO POWIATOWE w PŁOCKU
Wydział Architektury i Budownictwa
09-400 Płock, ul. Bielska 59

Najmniejsza wysokość przewodu nad jezdnią :

$$h_{pv} = h_{p1} - f_v - 1{,}2m = 8{,}3m - 0{,}65m - 0{,}2m = 7{,}45m$$

Wymagana przez normę najmniejsza wysokość przewodu nad jezdnią h=6,0m.

Zawieszenie przewodów linii napowietrznej izolowanej na skrzyżowaniu z drogą powiatową spełnia wymagania polskiej normy.

SPRAWDZAJĄCY:
mgr inż. Anna Jędrzejewska
Uprawnienia budowlane do projektowania bez ograniczeń w specjalności instalacyjnej w zakresie sieci, instalacji i urządzeń elektrycznych i elektroenergetycznych
[illegible]/7/POOE/05

PRZEDSIĘBIORSTWO WIELOBRANŻOWE
ELEKTROPLAN Projektowanie i Nadzór
mgr inż. Marian Tomaszewski
upr. bud. 43/82 PŁ upr. proj. 22/93 PŁ
09-500 Gostynin, ul. Leśna 58
tel. (24) 235-23-10, fax (24) 235-00-85
REGON 610192007, NIP 971-029-84-10

STAROSTWO POWIATOWE w PŁOCKU
Wydział Architektury i Budownictwa
09-400 Płock, ul. Bielska 59

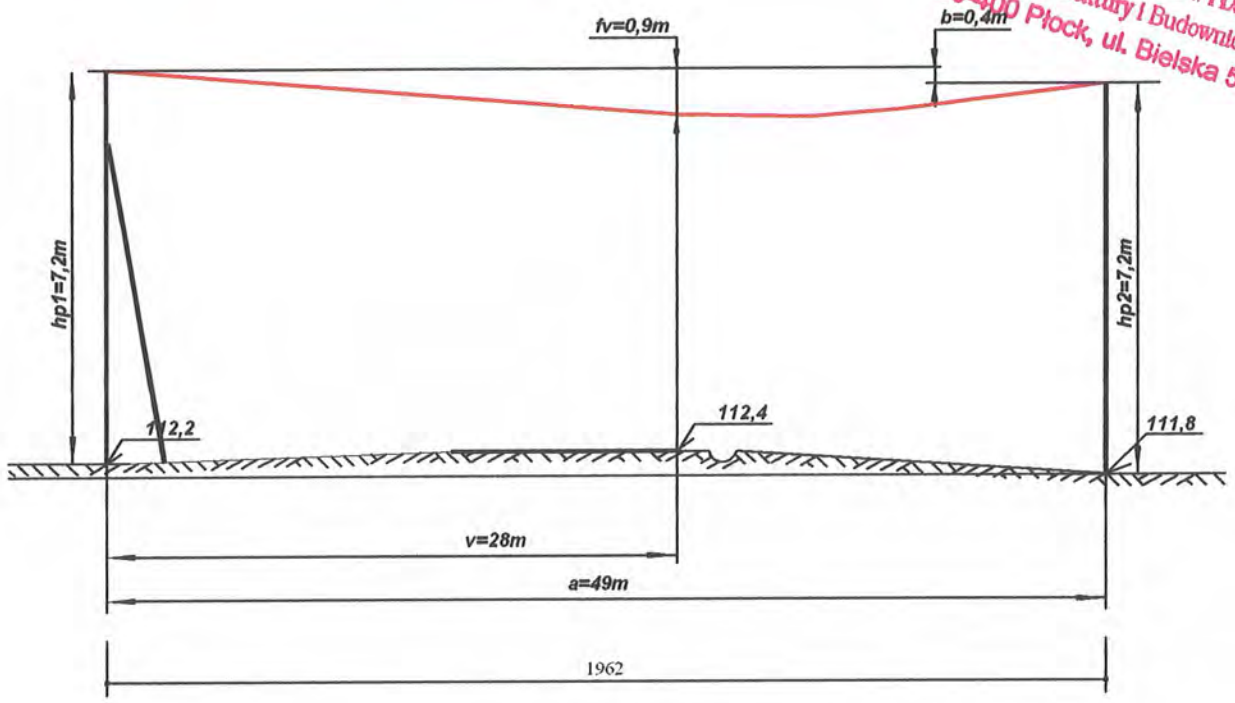

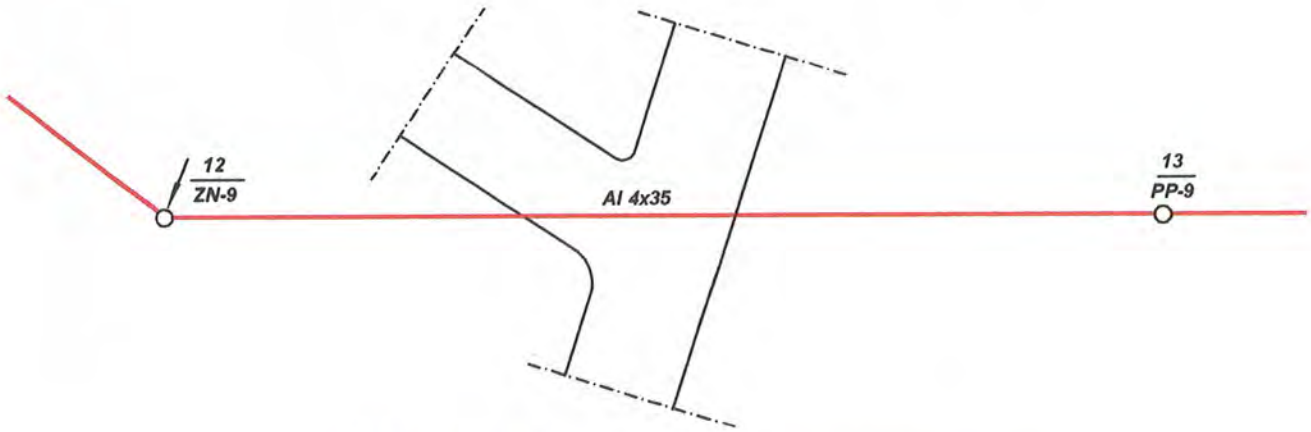

SPRAWDZAJĄCY:
mgr inż. Anna Jendrzejewska
Uprawnienia budowlane do projektowania bez ograniczeń w specjalności instalacyjnej w zakresie sieci, instalacji i urządzeń elektrycznych i elektroenergetycznych
Nr ewid. MAZ/0417/POOE/05

PRZEDSIĘBIORSTWO WIELOBRANŻOWE
ELEKTROPLAN
mgr inż. M. [illegible]
upr. bud. 43/8... PL upr. [illegible] PL
09-500 Gostynin, ul. Leśna 58
tel. (24) 235-23-10, fax (24) 235-08-85
REGON 610192007, NIP 971-029-84-10

Przedsiębiorstwo Wielobranżowe ELEKTROPLAN				
Profil skrzyżowania linii AL 4x35 ze stacji S1-261 z drogą 291 329 W				
Projektował	mgr inż. M. Tomaszewski		Obiekt	**Linia napowietrzna 0,4kV**
Podpis	M. Tomaszewski		Adres	**Nowe Trzepowo**
Skala	Data	Nr rys.	Inwestor	**ENERGA-OPERATOR SA Oddział Płock**
	Listopad 2011			

STAROSTWO POWIATOWE w PŁOCKU
Wydział Architektury i Budownictwa
09-400 Płock, ul. Bielska 59

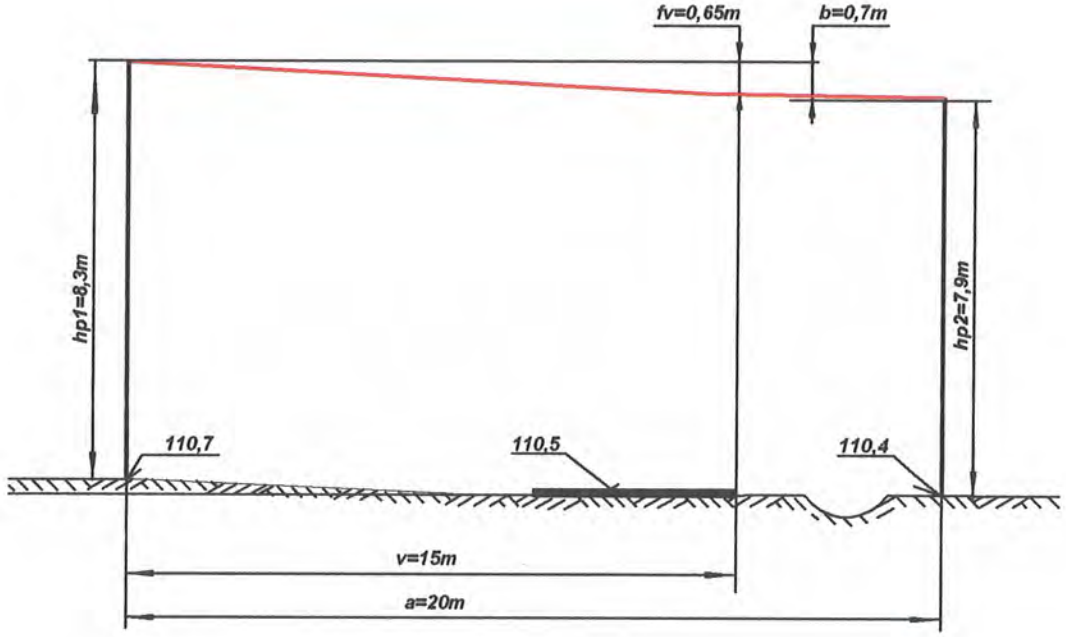

SPRAWDZAJĄCY:
mgr inż. Anna Jendrzejewska
Uprawnienia bez ograniczeń do projektowania w specjalności instalacyjnej w zakresie urządzeń elektroenergetycznych
Nr ewid. MAZ/0417/POOE/05

PRZEDSIĘBIORSTWO WIELOBRANŻOWE
ELEKTROPLAN - Projektowanie i Nadzory
mgr inż. Marian Tomaszewski
upr. bud. 43/82 Pł upr. proj. 22/93 Pł
09-500 Gostynin, ul. Leśna 58
tel. (24) 235-23-10, fax (24) 235-08-85
NIP 971-029-84-16

Przedsiębiorstwo Wielobranżowe
ELEKTROPLAN

Profil skrzyżowania linii AL 4x35 ze stacji S1-788 z drogą 291 329 W

Projektował	mgr inż. M. Tomaszewski	Obiekt	**Linia napowietrzna 0,4kV**
Podpis		Adres	**Nowe Trzepowo**
Skala	Data / Nr rys.	Inwestor	**ENERGA-OPERATOR SA Oddział Płock**
	Listopad 2011		

STAROSTWO POWIATOWE w PŁOCKU
Wydział Architektury i Budownictwa
09-400 Płock, ul. Bielska 59

5. Zestawienie montażowe.

| | | Żerdzie | | | Ustoje | | | | | | Przewody | | Konstrukcje | | | | | |

Energa operator

T 24 266 52 00 F 24 266 52 02 www.energa-operator.pl

Mieczysław Piska
Projektowanie i Nadzór Robót Drogowych

al. Stanisława Jachowicza 25m10
09-402 Płock

Płock, 21 lutego 2011 roku

Znak 7MMP-000245-2011

Dot. zagospodarowania terenu budowy drogi gminnej nr 291 3298W w Nowym Trzepowie.

W odpowiedzi na Państwa pismo dotyczące określenia warunków technicznych przebudowy urządzeń elektroenergetycznych kolidujących z projektowaną budową drogi gminnej nr 2913298W w Nowym Trzepowie uprzejmie informuję, że z dostarczonego do pisma planu sytuacyjnego z przebiegiem inwestycji wynika, iż niezbędna jest przebudowa kolidujących linii i urządzeń elektroenergetycznych.

Warunki przebudowy kolizji:

1. przebudowę kolizji linii i urządzeń elektroenergetycznych z projektowaną budową drogi gminnej nr 2913298W w Nowym Trzepowie należy dostosować do projektu budowy tej inwestycji z zachowaniem normatywnych odległości od istniejącej i projektowanej infrastruktury,
2. projekt przebudowy należy wykonać według standardów urządzeń i rozwiązań stosowanych w ENERGA OPERATOR S.A..

Dodatkowo przekazujemy uwagi ogólne i szczegółowe dotyczące proponowanych rozwiązań.

Uwagi ogólne dotyczące całości:

- Dla elektroenergetycznych linii napowietrznych krzyżujących projektowaną drogę należy wykonać profile skrzyżowań z uwzględnieniem projektowanej niwelety nawierzchni dróg obwodnicy.
- W uzasadnionych wypadkach na elektroenergetycznych liniach napowietrznych krzyżujących trasę budowanej drogi należy przewidzieć obostrzenia i dodatkowe uziemienia słupów.
- Dla elektroenergetycznych linii kablowych krzyżujących trasę budowanej drogi należy wykonać profile skrzyżowań z uwzględnieniem projektowanej niwelety nawierzchni drogi.
- Elektroenergetyczne linie kablowe krzyżujące projektowaną drogę i projektowane wjazdy osłonić dwudzielną rurą ochronną.
- W uzasadnionych wypadkach elektroenergetyczne linie kablowe krzyżujące projektowaną drogę zagłębić lub wyplycić na głębokość zgodną z normą.
- Przy kablowaniu odcinków linii napowietrznej 0,4 kV krzyżujących drogę należy zaprojektować jeden kabel YAKYS 4x 120 mm² wraz z dodatkowym przepustem.

PRZEDSIĘBIORSTWO WIELOBRANŻ...
ELEKTROPLAN - Projektowanie i Nadzó...
mgr inż. Marian Tomaszewski
upr. bud. 43/82 PŁ upr. proj. 22/93 PŁ
09-500 Gostynin, ul. Leśna 58
tel. (24) 235-23-10, fax (24) 235-00-85
REGON 610192007, NIP 971-029-84-16

Energa

- Przebudowywane urządzenia należy przede wszystkim lokalizować w pasach drogowych.
- W przypadkach konieczności przebudowy urządzeń elektroenergetycznych wykraczających poza pas drogowy a będących wynikiem budowy obwodnicy, należy uzyskać zgody właścicieli nieruchomości na drukach przedsiębiorstwa energetycznego.
- Szczegółowy zakres kolizji należy uzgodnić z prowadzącym temat.

Na powyższe niezbędne jest opracowanie dokumentacji projektowej (budowlano – wykonawczej) dotyczącej przebudowy linii, urządzeń elektroenergetycznych oraz niezbędnego demontażu urządzeń elektroenergetycznych i uzgodnienie jej z ENERGA OPERATOR SA Oddział Płock Rejon Dystrybucji Płock.

Podstawą wykonania prac projektowych i budowlanych dotyczących kolizji jest zawarcie umowy przez Inwestora z ENERGA OPERATOR SA Oddział w Płocku.
O umowę należy wystąpić osobnym pismem.

W przypadku konieczności budowy linii oświetlenia ulicznego należy zwrócić się o określenie warunków przyłączenia do spółki ENERGA OŚWIETLENIE Sp. z o.o. Biuro Regionalne w Płocku ul. Graniczna 57, 09-407 Płock.

Osoba prowadząca: Pan Wojciech Turek
– telefon kontaktowy (24) 387-41-74.

Kierownik
Wydziału Przyłączeń
Piotr Grey

Do wiadomości:
1. Rejon Dystrybucji Płock

PRZEDSIĘBIORSTWO WIELOBRANŻO...
ELEKTROPLAN ...Projektowanie i Naczó...
mgr inż. Marian Tomaszewski
upr. bud. 43/82 PŁ upr. proj. 22/93 PŁ
09-500 Gostynin, ul. Leśna 58
tel. (24) 235-23-10, fax (24) 235-00-85
REGON 610192007, NIP 971-029-84-16

WÓJT
GMINY STARA BIAŁA
Biała 68
09-411 Biała

RGK.7624 - 12/09

BIAŁA, dn. 2009-05-04

POSTANOWIENIE

Na podstawie art. 123 Kodeksu postępowania administracyjnego (jednolity tekst: Dz. U. z 2000 r. Nr 98, poz. 1071 z późn. zm), oraz zgodnie z art. 63 ust. 2 , art. 65 ustawy z dnia 3 października 2008 r. o udostępnianiu informacji o środowisku i jego ochronie, udziale społeczeństwa w ochronie środowiska oraz o ocenach oddziaływania na środowisko (Dz. U. z 2008 r. Nr 199, poz. 1227 z późn. zm.) oraz § 3 ust. 1 pkt 56 Rozporządzenia Rady Ministrów z dnia 09 listopada 2004 r. w sprawie określenia rodzajów przedsięwzięć mogących znacząco oddziaływać na środowisko oraz szczegółowych uwarunkowań związanych z kwalifikowaniem przedsięwzięć do sporządzenia raportu o oddziaływaniu na środowisko (Dz. U. Nr 257, poz. 2573 z późn. zm.),

po rozpatrzeniu wniosku z dnia 23.03.2009 r. złożonego przez Pana Mieczysława Piska – pełnomocnika Gminy Stara Biała w sprawie wydania decyzji o środowiskowych uwarunkowaniach dla inwestycji polegającej na budowie drogi gminnej nr 291 329 W od drogi powiatowej nr 5201W [Płock – Zągoty] do drogi krajowej nr 60 [Płock – Bielsk]

p o s t a n a w i a m

stwierdzić, że dla inwestycji polegającej na budowie drogi gminnej nr 291 329 W od drogi powiatowej nr 5201W [Płock – Zągoty] do drogi krajowej nr 60 [Płock – Bielsk], gm. Stara Biała:

1. **nie istnieje potrzeba przeprowadzenia oceny oddziaływania na środowisko,**
2. **nie ma konieczności opracowania raportu oddziaływania ww. przedsięwzięcia na środowisko.**

U z a s a d n i e n i e

W dniu 23.03.2009 r. do Wójta Gminy Stara Biała wpłynął wniosek Pana Mieczysława Piska – pełnomocnika Gminy Stara Biała w sprawie wydania decyzji o środowiskowych uwarunkowaniach dla inwestycji polegającej na budowie drogi gminnej nr 291 329 W od drogi powiatowej nr 5201W [Płock – Zągoty] do drogi krajowej nr 60 [Płock – Bielsk] .

W związku z tym, że planowane przedsięwzięcie należy do kategorii przedsięwzięć, o których mowa w art. 59 ust. 1 pkt 2 ustawy z dnia 3 października 2008 r. o udostępnianiu informacji o środowisku i jego ochronie, udziale społeczeństwa w ochronie środowiska oraz o ocenach oddziaływania na środowisko i jest wymienione w § 3 ust. 1 rozporządzenia Rady Ministrów z dnia 9 listopada 2004 r. w sprawie określenia rodzajów przedsięwzięć mogących znacząco oddziaływać na środowisko oraz szczegółowych uwarunkowań związanych z kwalifikowaniem przedsięwzięcia do sporządzenia raportu o oddziaływaniu na środowisko, Wójt Gminy Stara Biała działając na podstawie art. 64 ust. 1 pkt 1 i 2 ww. ustawy wystąpił pismem z dnia 06.04.2009 r. do organów właściwych w sprawie wydania opinii co do konieczności przeprowadzenia oceny oddziaływania planowanego zamierzenia budowlanego na środowisko.

Zarówno Starosta Płocki postanowieniem znak: RŚ.II.7633-60/09 z dnia 28.04.2009 r. jak i Państwowy Powiatowy Inspektor Sanitarny w Płocku opinią sanitarną znak:

PRZEDSIĘBIORSTWO ...
ELEKTROPLAN ...
mgr inż. Marian Tomaszewski
upr. bud. 43/82/PŁ upr. proj. 22/93/PŁ
09-500 Gostynin, ul. Leśna 58
tel. (24) 235-23-10, fax (24) 235-00-85
REGON 610192007, NIP 611-029-91-...

Zatwierdzam

WÓJT
GMINY STARA BIAŁA
Biała 68
09-411 Biała

RGK. 7624-12/09

BIAŁA, dn. 2009-05-15

Decyzja
o środowiskowych uwarunkowaniach zgody na realizację przedsięwzięcia

Na podstawie art. 104 Kodeksu postępowania administracyjnego (j. t.: Dz. U. z 2000 r. Nr 98, poz. 1071 z późn. zm.), zgodnie z art. 71 ust. 1 i ust. 2, art. 73 ust. 1, art. 75 ust. 1 pkt 4, art. 84, art. 85 ust. 1 i ust. 2 pkt 2 ustawy z dnia 3 października 2008 r. o udostępnianiu informacji o środowisku i jego ochronie, udziale społeczeństwa w ochronie środowiska oraz o ocenach oddziaływania na środowisko (Dz. U. z 2008 r. Nr 199, poz. 1227 z późn. zm.), w związku z § 3 ust. 1 pkt 56 Rozporządzenia Ministra Środowiska z dnia 9 listopada 2004 r. w sprawie określenia rodzajów przedsięwzięć mogących znacząco oddziaływać na środowisko oraz szczegółowych uwarunkowań związanych z kwalifikowaniem przedsięwzięcia do sporządzenia raportu o oddziaływaniu na środowisko (Dz. U. Nr 257 poz. 2573 z późn. zm.),

po rozpatrzeniu wniosku z dnia 23.03.2009 r. złożonego przez Pana Mieczysława Piska – pełnomocnika Gminy Stara Biała w sprawie wydania decyzji o środowiskowych uwarunkowaniach dla inwestycji polegającej na budowie drogi gminnej nr 291 329 W od drogi powiatowej nr 5201 W [Płock – Zągoty] do drogi krajowej nr 60 [Płock – Bielsk]

o r z e k a m

1. Stwierdzić, że dla przedsięwzięcia polegającego na budowie drogi gminnej nr 291 329 W od drogi powiatowej nr 5201 W [Płock – Zągoty] do drogi krajowej nr 60 [Płock – Bielsk], gm. Stara Biała nie było potrzeby przeprowadzania oceny oddziaływania na środowisko.

2. Zgodzić się na realizację ww. przedsięwzięcia i określić następujące środowiskowe uwarunkowania dla inwestycji:

a) rodzaj i miejsce realizacji przedsięwzięcia – budowa drogi gminnej nr 291 329 W od drogi powiatowej nr 5201 W [Płock – Zągoty] do drogi krajowej nr 60 [Płock – Bielsk] na długości 0,970 km. Zadanie będzie realizowane w miejscowości Nowe Trzepowo na działkach nr ew. 162, 62, 22, 187 oraz na części działek nr ew. 61, 163, 164, 165/3, 67/1, 68/2, 68/3, 167, 168, 174, 178, 181, 183, 185, 69, 70, 71, 72, 74/1.

b) warunki wykorzystania terenu w fazie realizacji i eksploatacji przedsięwzięcia:

- Prace budowlane i montażowe prowadzić tak, aby nie powodować zanieczyszczenia środowiska (zwłaszcza w zakresie hałasu, zanieczyszczenia powietrza i ziemi) i prowadzić je w godzinach dziennych.
- Wszelkie roboty budowlane związane z planowanym przedsięwzięciem winny być prowadzone zgodnie z obowiązującymi przepisami, zatwierdzoną dokumentacją projektową i w sposób nie zagrażający zdrowiu i życiu ludzi.
- Wytworzone odpady należy przekazywać specjalistycznym firmom prowadzącym działalność w zakresie gospodarowania odpadami, posiadających wymagane prawem zezwolenia w celu odzysku lub unieszkodliwienia.
- W razie konieczności usunięcia drzew lub krzewów należy uzyskać zezwolenie odpowiedniego organu na ich usunięcie, zgodnie z przepisami ustawy o ochronie przyrody.

c) Wymagania dotyczące ochrony środowiska konieczne do uwzględnienia w projekcie budowlanym:

PRZEDSIĘBIORSTWO WIELOBRANŻ... ELEKTROPLAN ... mgr inż. Marian Tomaszewski ... upr. bud. 43/82 PL ... upr. bud. 22/93 PL ... 09-500 Gostynin, ul. Leśna 58 ... tel. (24) 235-23-10, fax (24) 235-00-8... NIP 971-029...

KOPIA zgodność z oryginałem

Piska Mieczysław ... Nadzór inwestorski ... ul. St. Jaśkowiaka 25 ... tel. 774-195-...

Pouczenie

1. Od niniejszej decyzji służy stronie odwołanie do Samorządowego Kolegium Odwoławczego w Płocku, za moim pośrednictwem, w terminie 14 dni od daty jej otrzymania.
2. Zgodnie z art. 86 ustawy z dnia 3 października 2008 roku o udostępnianiu informacji o środowisku i jego ochronie, udziale społeczeństwa w ochronie środowiska oraz o ocenach oddziaływania na środowisko (Dz. U. 2008r. Nr 199, poz. 1227) decyzja o środowiskowych uwarunkowaniach wiąże organ wydający decyzje, o których mowa w art. 72 ust. 1 pkt 1-13.
3. Decyzję o środowiskowych uwarunkowaniach dołącza się do wniosku o wydanie decyzji, o której mowa w art. art. 72 ust. 1 w/cyt. ustawy. Wniosek ten powinien być złożony nie później niż przed upływem czterech lat od dnia, w którym decyzja o środowiskowych uwarunkowaniach stała się ostateczna.
4. Niniejsza decyzja nie rodzi praw do terenu oraz nie narusza prawa własności i uprawnień osób trzecich.

Charakterystyka przedsięwzięcia stanowi załącznik nr 1 do niniejszej decyzji.
Karta informacyjna przedsięwzięcia stanowi załącznik nr 2 do niniejszej decyzji.

Pobrano opłatę skarbową w wysokości 205 zł za wydanie decyzji o środowiskowych uwarunkowaniach na podstawie ustawy z dnia 16 listopada 2006 r. o opłacie skarbowej (Dz. U. z 2006 r., Nr 225, poz. 1635 z późn. zm.).

WÓJT GMINY STARA BIAŁA

WÓJT
Sławomir Wawrzyński

PRZEDSIĘBIORSTWO WIELOBRANŻOWE
ELEKTROPLAN Projektowanie i Nadzory
mgr inż. Marian Tomaszewski
upr. bud. 43/82 PŁ upr. proj. 22/93 PŁ
09-500 Gostynin, ul. Leśna 58
tel. (24) 235-23-10, fax (24) 235-00-85
REGON 610192007, NIP 971-029-84-10

KOPIA
Za zgodność z oryginałem
Piska Mieczysław
Projektowanie i Nadzór Inspektorski Robót Drogowych
09-402 Płock, ul. St. Jachowicza 25 m. 10
NIP 774-165-xx-xx

Otrzymują:
1. Mieczysław Piska
   Projektowanie i Nadzór Inspektorski Robót Drogowych
   Ul. Jachowicza 25 m 10, 09-402 Płock
2. Aa.

Do wiadomości:
1. Starosta Płocki, ul. Bielska 59, 09-400 Płock,
2. Państwowy Powiatowy Inspektor Sanitarny, ul. Kolegialna 20, 09-400 Płock,
3. Strony postępowania zawiadomione obwieszczeniem zgodnie z art. 49 kpa.

KARTA INFORMACYJNA PRZEDSIĘWZIĘCIA

wg art. 3 ust. 1 pkt 5 ustawy z dnia 3 października 2008 r. o udostępnianiu informacji o środowisku i jego ochronie, udziale społeczeństwa w ochronie środowiska oraz o ocenach oddziaływania na środowisko (Dz. U. z 2008 r. Nr 199, poz. 1227)

Uwaga – przedsięwzięcia powiązane technologicznie kwalifikuje się jako jedno przedsięwzięcie, także jeżeli są one realizowane przez różne podmioty (art. 3 ust. 1 pkt 13 *ustawy o udostępnianiu informacji o środowisku i jego ochronie, udziale społeczeństwa w ochronie środowiska oraz o ocenach oddziaływania na środowisko)*

1. **Dane podmiotu planującego podjęcie realizacji przedsięwzięcia : gmina Stara Biała**
2. **Nazwa przedsięwzięcia : budowie drogi gminnej nr 291329W** od drogi powiatowej nr 5201W [Płock-Zągoty] do drogi krajowej nr 60 [Płock-Bielsk] **na długości ok. 0,970 km**
3. **Lokalizacja przedsięwzięcia:**

- adres: *wieś Nowe Trzepowo , gmina Stara Biała , powiat płocki*

nr działek ewidencyjnych i obrębów geodezyjnych :162, 62, 22, 187, oraz na części działek nr 61, 163, 164, 165/3, 67/1, 68/2, 68/3, 167, 168, 174, 178, 181, 183, 185, 69, 70, 71, 72, 74/1 Obręb Nowe Trzepowo , jednostka ewid. gmina Stara Biała

- opis terenów sąsiednich, usytuowanie względem najbliższej zabudowy *: zabudowa wiejska luźna , gospodarstwa rolne*
- charakterystyka terenu znajdującego się w obszarze oddziaływania przedsięwzięcia zaznaczonym na mapie ewidencyjnej : *teren równinny , pola uprawne*

4. **Rodzaj przedsięwzięcia** *: budowa drogi gminnej o nawierzchni bitumicznej*
5. **Skala przedsięwzięcia** (np. zdolność produkcyjna, podstawowe parametry techniczne, wymiary, moc, średnica, długość itp.) *:budowa drogi na długości 0.970 km o szer. jezdni 5,oo m i korony 7,o-8,o m z rowami przydrożnymi .*
6. **Obsługa komunikacyjna:**

- lokalizacja wjazdu i wyjazdu: *wszystkie wjazdy z projektowanej drogi , do gospodarstw i na pola uprawne na każdej działce utwardzone*
- ilość miejsc parkingowo – postojowych na terenie objętym inwestycją: *nie przewiduje się wydzielenie miejsc parkingowych*

7. **Powierzchnia zajmowanej nieruchomości, powierzchnia obiektu budowlanego oraz dotychczasowy sposób ich wykorzystywania:**

- powierzchnia zabudowy terenu, istniejących i planowanych obiektów budowlanych :

  a] stan istniejący : droga gruntowa [naturalne] częściowo utwardzona pospółka 970 m x 5,oo =4 650 m²

  b] stan projektowany : cała szer. drogi ok. 12,o m x 970 m = 11 640 m²
- gabaryty obiektów budowlanych istniejących i planowanych
- porównanie dotychczasowego użytkowania terenu z planowanym jego zagospodarowaniem
- wskazanie jaki procent powierzchni działki zostanie zabudowany i wyłączony z powierzchni biologicznie czynnej

  970 m x 8,oo = 7 760m²

8. **Pokrycie nieruchomości szatą roślinną:**

- pokrycie nieruchomości szatą roślinną istniejącą : *poza szerokością istn. drogi [5,oo m] 970 x 5,oo =4 650 m² teren tylko pokryty trawa*
- pokrycie nieruchomości szatą roślinną planowaną : *poza korpusem drogi [8,oo m] pozostała część będzie obsiana trawą [rowy przydrożne]*

PRZEDSIĘBIORSTWO WIELOBRANŻOWE
ELEKTROPLAN - Projektowanie i Nadzór
mgr inż. Marian Tomaszewski
upr. bud. 43/82 PŁ upr. proj. 22/93 PŁ
09-500 Gostynin, ul. Leśna 56
tel. (24) 235-23-10, fax (24) 235-00-85
REGON 610192007, NIP 971-029-84-17

PALIWA: w czasie budowy	
Rodzaj paliwa	Ilość wykorzystywanego paliwa Mg/rok
Węgiel	
Gaz	
Olej napędowy	1,2
Koks	
Inne	

ENERGIA:	
Rodzaj	Zapotrzebowanie na energię [kW] / [MW] / m^3/h
Elektryczna	
Cieplna	
Gazowa	

Wykorzystywane źródła energii odnawialnej	
Rodzaj	Moc [kW]

12. **Rozwiązania chroniące środowisko** (ich zastosowanie ma zapewnić ochronę środowiska oraz zdrowia i życia ludzi przed oddziaływaniem inwestycji i zapewnić, że oddziaływanie planowanego przedsięwzięcia nie przekroczy standardów jakości środowiska poza terenem, do którego wnioskodawca posiada tytuł prawny ani nie spowoduje uciążliwości tam, gdzie nie ustalono tych standardów)

- działania i rozwiązania materiałowe, techniczne, technologiczne, organizacyjne oraz metody i urządzenia (np. osłony przeciwhałasowe, wentylacja, hermetyzacja obiektu, separatory, osadniki, elektrofiltry, nie składowanie mas ziemnych z wykopów pod koronami drzew itp.) : ***nie przewiduje się***
- konieczność prowadzenia monitoringu oddziaływania przedsięwzięcia i zakres monitoringu***: nie przewiduje***

13. **Rodzaje i przewidywane ilości wprowadzanych do środowiska substancji lub energii oraz przewidywane oddziaływania (wraz z określeniem wielkości, złożoności, prawdopodobieństwa, czasu trwania, częstotliwości i odwracalności oddziaływania), przy zastosowaniu rozwiązań chroniących środowisko i uwzględnieniu powiązań z innymi przedsięwzięciami oraz możliwości kumulowania się oddziaływań.**

) **Etap realizacji przedsięwzięcia**

- Charakterystyka źródeł emisji ***: spaliny z silników maszyn drogowych pracujących przy budowie drogi,*** *tylko w okresie budowy drogi t .j. ok. 5-ciu miesięcy.*
- Ilości i rodzaje zainstalowanych i planowanych maszyn, urządzeń powodujących emisje (zanieczyszczenia powietrza, hałas, ścieki, odpady, pola elektromagnetyczne, wibracje i inne uciążliwości) ***: spycharka 1 szt. , równiarka 1 szt. ,koparki na kołach 2 sztuki , walce drogowe 2 szt. , zagęszczarka 1 szt. , rozściełacz mas bitumicznych 1 kompl. , samochody wywrotki 20 tonowe 3-4 sztuk ,***
- Emisje do powietrza, ich źródło, rodzaje, wielkość emisji i zasięg oddziaływania ***: rozłożenie emisji liniowo na dług. budowanej drodze do 1 km , w okresie do 5 miesięcy***
- Emisja hałasu, jego źródło, wielkość emisji i zasięg oddziaływania : ***tylko w czasie budowy drogi w minimalnej ilości i krótkim czasie występować będzie hałas w najbliższej okolicy***
- Emisja energii takich, jak ciepło, wibracje, pola elektromagnetyczne, ich źródło, rodzaje, wielkość emisji i zasięg oddziaływania : ***nie ma zastosowania***
- Ilość i sposób odprowadzania ścieków socjalno – bytowych, (sposób oczyszczania ścieków, stopień oczyszczenia, odbiornik ścieków, itp.) ***: nie występują***
- Rodzaj, ilość i sposób odprowadzania ścieków przemysłowych (sposób oczyszczania ścieków, stopień oczyszczenia, odbiornik ścieków, itp.) ***: nie występują***

PRZEDSIĘBIOR... ELEKTROPL... mgr inż. Marian Tom... upr. bud. 43/62 PŁ upr. proj... 09-500 Gostynin ul. Leśna ... tel. (24) 235 ... fax (24) 235-... GO... ... 971-029-...

- Ilość i sposób odprowadzania wód opadowych, w tym z zanieczyszczonych powierzchni utwardzonych – dróg, parkingów itp. (sposób oczyszczania ścieków, stopień oczyszczenia, odbiornik ścieków, itp.) : ***wody opadowe odprowadzane powierzchniowo rowami przydrożnymi . szczegółowe opracowanie w OPERACIE WODNO-PRAWNYM***
- Rodzaj, przewidywane ilości i sposób postępowania z odpadami (w tym z nadmiarowymi masami ziemnymi z wykopów i odpadami niebezpiecznymi) : ***ziemia z wykopów , koryto pod drogę oraz rowy przydrożna , bez odpadów niebezpiecznych w ilości do 1 2oo m³ [Kod 17 05 03] , nadmiar ziemi zostanie przewieziony do Kobiernik [wysypisko śmieci] lub w miejscu wskazanym przez Urząd Gminy Stara Biała***
- Zanieczyszczenia wód i gruntu : ***nie wystąpi***
- Trwałe przekształcenia rzeźby terenu : ***nie wystąpi , projektowana droga przebiega dokładnie po istniejącej***
- Czynniki oddziaływania na szatę roślinną, w tym na drzewostan oraz faunę : ***jak każda droga publiczna***
- Oddziaływanie na inne elementy środowiska (krajobraz, dziedzictwo kulturowe, przyroda nieożywiona) oraz na zdrowie ludzi : ***nie wystapi***

c) Etap likwidacji przedsięwzięcia

- Charakterystyka źródeł emisj :

  Ilości i rodzaje zainstalowanych i planowanych maszyn, urządzeń powodujących emisje (zanieczyszczenia powietrza, hałas, ścieki, odpady, pola elektromagnetyczne, wibracje i inne uciążliwości)
- Emisje do powietrza, ich źródło, rodzaje, wielkość emisji i zasięg oddziaływania
- Emisja hałasu, jego źródło, wielkość emisji i zasięg oddziaływania
- Emisja energii takich, jak ciepło, wibracje, pola elektromagnetyczne, ich źródło, rodzaje, wielkość emisji i zasięg oddziaływania
- Oddziaływanie na stosunki wodne - w tym na tworzenie się leja depresyjnego
- Ilość i sposób odprowadzania ścieków socjalno – bytowych, (sposób oczyszczania ścieków, stopień oczyszczenia, odbiornik ścieków, itp.)
- Rodzaj, ilość i sposób odprowadzania ścieków przemysłowych (sposób oczyszczania ścieków, stopień oczyszczenia, odbiornik ścieków, itp.)
- Ilość i sposób odprowadzania ścieków komunalnych (sposób oczyszczania ścieków, stopień oczyszczenia, odbiornik ścieków, itp.)
- Ilość i sposób odprowadzania wód opadowych, w tym z zanieczyszczonych powierzchni utwardzonych – dróg, parkingów itp. (sposób oczyszczania ścieków, stopień oczyszczenia, odbiornik ścieków, itp.)
- Rodzaj, przewidywane ilości i sposób postępowania z odpadami (w tym z nadmiarowymi masami ziemnymi z wykopów i odpadami niebezpiecznymi) : ***nadmiar ziemi z wykopów , do 1 200 m³ , przewieziony zostanie do Kobiernik gdzie zostanie wykorzystana na wysypisku śmieci .***
- Zanieczyszczenia wód i gruntu : ***nie wystąpi***
- Trwałe przekształcenia rzeźby terenu : ***nie będzie***
- Czynniki oddziaływania na szatę roślinną, w tym na drzewostan oraz faunę : ***nie zachodzi taka ewentualność***
- Oddziaływanie na inne elementy środowiska (krajobraz, dziedzictwo kulturowe, przyroda nieożywiona) oraz na zdrowie ludzi : ***j.w.***

d) Informacje o tym, czy realizacja przedsięwzięcia spowoduje wzrost emisji o nie mniej niż 20% lub wzrost zużycia surowców (w tym wody), materiałów, paliw, energii o nie mniej niż 20% [dotyczy przedsięwzięć, o których mowa w §2 ust. 2 pkt 1 lit. b oraz §3 ust. 2 pkt 1 rozporządzenia Rady Ministrów z dnia 9 listopada 2004 r. w sprawie określenia rodzajów przedsięwzięć mogących znacząco oddziaływać na środowisko oraz szczegółowych uwarunkowań związanych z kwalifikowaniem przedsięwzięcia do sporządzenia raportu o oddziaływaniu na środowisko (Dz.U. z 2004 r. Nr 257, poz. 2573 z późn. zm.)]. : ***nie zachodzi taka obawa.***

14. **Możliwe transgraniczne oddziaływanie na środowisko** (wraz z uzasadnieniem) : ***z uwagi że jest i będzie to droga o znaczeniu tylko lokalnym oddziaływania takiego ni będzie .***

PRZEDSIĘBIORSTWO WIELOBRANŻOWE
ELEKTROPLAN Projektowanie i Nadzór
mgr inż. Marian Tomaszewski
upr. bud. 43/82 PŁ upr. proj. 22/93 PŁ
09-500 Gostynin, ul. Leśna 58
tel. (24) 235-23-10, fax (24) 235-00-85
REGON 611069909

SP(ODGK)05-17.09.2007

STAROSTA PŁOCKI
09-400 Płock
ul. Bielska 59

Nr sprawy GGN-III.6630.974.2011

Płock, dnia 02.11.2011 roku

O P I N I A NR GGN-III.6630.974.2011

koordynacji usytuowania projektu

Przedmiot uzgodnienia: **budowa drogi gminnej wraz z przebudową linii energetycznej**

wnioskodawca: **Mieczysław Piska - Projektowanie i Nadzór Inwestorski Robót Drogowych ul. al. St. Jachowicza 25/10 09-402 Płock**

inwestor: **Gmina Stara Biała**

wniosek z dnia: **28.10.2011r** znak: ---

data wpływu wniosku do zespołu: **28.10.2011r**

Na podstawie art. 27 ust 2 pkt. 1 ustawy z dnia 17.05.1989r. Prawo Geodezyjne i Kartograficzne (tj. Dz.U. Nr 193 poz. 1287 z 2010r.), §11 pkt. 1 Rozporządzenia Ministra Rozwoju Regionalnego i Budownictwa z dnia 05.04.2001 roku w sprawie geodezyjnej ewidencji sieci uzbrojenia terenu oraz zespołów uzgadniania dokumentacji projektowej (tj. Dz. U. Nr 38 poz. 455).

dokonuję pozytywnej koordynacji usytuowania projektu położonego w obrębie Trzepowo Nowe gmina Stara Biała

KOPIA
Za zgodność z oryginałem

Za zgodność z oryginałem

PRZEDSIĘBIORSTWO WIELOBRANŻ...
ELEKTROPLAN - Projektowanie i ...
mgr inż. Marian Tomaszewski
upr. bud. 43/82 PŁ upr. proj. 22/93 PŁ
09-500 Gostynin, ul. Leśna 58
tel. (24) 235-23-10, fax (24) 235-09-05
REGON 610102607, NIP 971-020-04-11

SP(ODGK)05-17.09.2007

Uwagi i zalecenia:

1. Przypomina się wykonawcy o obowiązku ochrony punktów osnowy geodezyjnej art.15 i 48 ustawy z dnia 17.05.1989 roku Prawo geodezyjne i kartograficzne (tj. Dz.U. Nr 193 poz. 1287 z 2010r.).
2. Przypomina się inwestorowi, że sieć uzbrojenia terenu podlega inwentaryzacji i ewidencji. Po zrealizowaniu projektu przeprowadza się inwentaryzację art. 27 ustawy z dnia 17.05.1989 roku Prawo geodezyjne i kartograficzne (tj. Dz.U. Nr 193 poz. 1287 z 2010r.) oraz & 14 pkt.1 Rozporządzenia Ministra Rozwoju Regionalnego i Budownictwa z dnia 05.04.2001 roku w sprawie geodezyjnej ewidencji sieci uzbrojenia terenu oraz zespołów uzgadniania dokumentacji projektowej (tj. Dz. U. Nr 38 poz. 455).
3. W przypadku konieczności wycinki drzew uzyskać zgodę właściwych służb.
4. Zachować warunki w zakresie przestrzennego usytuowania projektu z uzyskanych uzgodnień branżowych w:
   - Telekomunikacji Polskiej S.A,
   - ZDP Płock,
   - Netia SA,
   - GDDKiA,
   - ENERGA OPERATOR S.A.
   - ORLEN
   - PERN „Przyjaźń"
   - WZMiUW oddział w Płocku
5. Uzgodnienie zachowuje ważność przez okres 3 lat od dnia wydania opinii w sprawie uzgodnienia usytuowania projektowanych sieci uzbrojenia terenu - zgodnie z § 13 pkt 1 Rozporządzenia Ministra Rozwoju Regionalnego i Budownictwa z dnia 05.04.2001 roku w sprawie geodezyjnej ewidencji sieci uzbrojenia terenu oraz zespołów uzgadniania dokumentacji projektowej (tj. Dz. U. Nr 38 poz. 455).
6. Uzgodnienie traci ważność w przypadku, gdy inwestor albo organy administracji architektoniczno budowlanej lub nadzoru budowlanego powiadomią zespół o utracie ważności, zmianie lub uchyleniu decyzji o warunkach zabudowy i zagospodarowania terenu, zatwierdzeniu projektu budowlanego oraz pozwoleniu na budowę - zgodnie z § 13 pkt 2 w/w rozporządzenia.

z up. STAROSTY
inż. Leszek Mielewski
PRZEWODNICZĄCY ZESPOŁU UZGADNIANIA DOKUMENTACJI PROJEKTOWEJ

Za zgodność z oryginałem

KOPIA
Za zgodność z oryginałem

PRZEDSIĘBIORSTWO WIELOBRANŻOWE
ELEKTROPLAN - Projektowanie i Budowa
mgr inż. Marian Tomaszewski
upr. bud. 43/82 PŁ upr. proj. 22/93 PŁ
09-500 Gostynin, ul. Leśna 58
tel. (24) 235-23-10, fax (24) 235-09-05
REGON 610192007, NIP 971-023-[illegible]-[illegible]

MAPA DO CELÓW PROJEKTOWYCH
SKALA 1:500
wektoryzacja sekcji map -
252 333 183; 252 333 231; 252 333 232
arkusz 4
USŁUGI GEODEZYJNE
Witold Stanisławski
ul. Kwiatowa 29 lok. 9
05-820 Piaseczno
MAPA DO CELÓW PROJEKTOWYCH
SKALA 1:500
wektoryzacja sekcji map -
252 333 183; 252 333 231; 252 333 232
arkusz 3
MAPA DO CELÓW PROJEKTOWYCH
SKALA 1:500
wektoryzacja sekcji map -
252 333 183; 252 333 231; 252 333 232
arkusz 2
MAPA DO CELÓW PROJEKTOWYCH
SKALA 1:500
wektoryzacja sekcji map -
252 333 183; 252 333 231; 252 333 232
arkusz 1
woj. mazowieckie
pow. płocki
gm. Stara Biała
msc. Trzepowo Nowe
ID: 162
ARKUSZ NR 1
ARKUSZ NR 2
ARKUSZ NR 3
ARKUSZ NR 4
STAROSTA PŁOCKI
ZGODA NA ZAGOSPODAROWANIE TERENU
Rys. 6-01
PROJEKT BUDOWLANY
Sudowy drogi gminnej nr 291329BW w Nowym Trzepowie.
Sudowy zlokalizowane w pasie drogi gminnej
ul. Kwiatowa 29 lok. 9
05-820 Piaseczno
Witold Stanisławski
USŁUGI GEODEZYJNE
Rys. 6-01
ZGODA NA ZAGOSPODAROWANIE TERENU
PROJEKT
Sudowy drogi gminnej nr 291329BW w Nowym Trzepowie.
ZAGOSPODAROWANIA TERENU
Rys. 6-01
Piaseczno, July 2015 r.

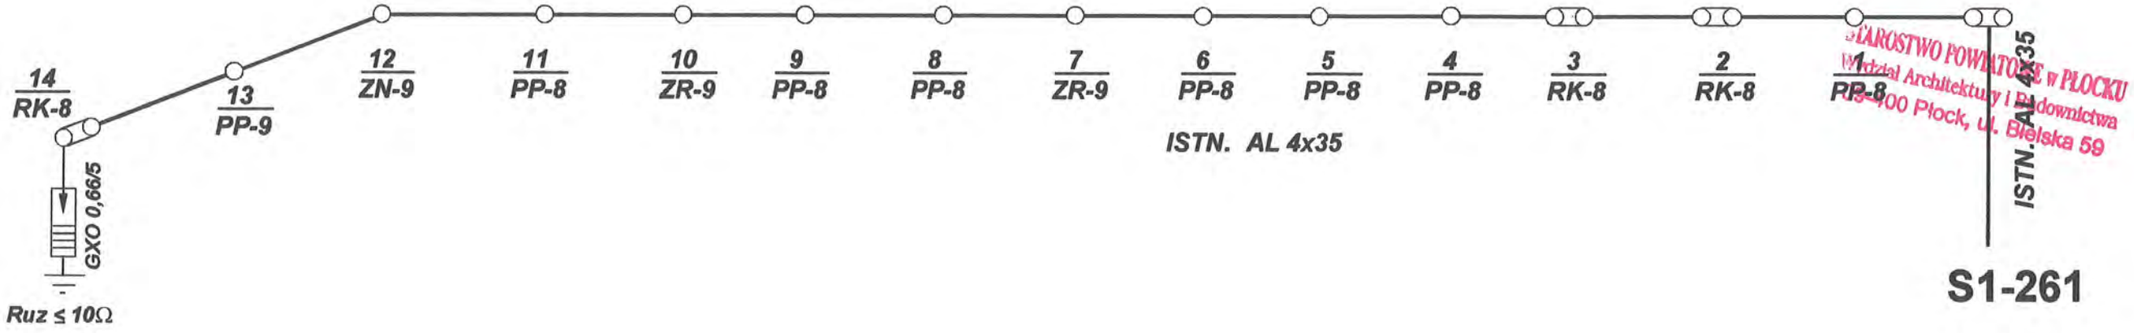

STAROSTWO POWIATOWE w PŁOCKU
Wydział Architektury i Budownictwa
09-400 Płock, ul. Bielska 59

S1-261

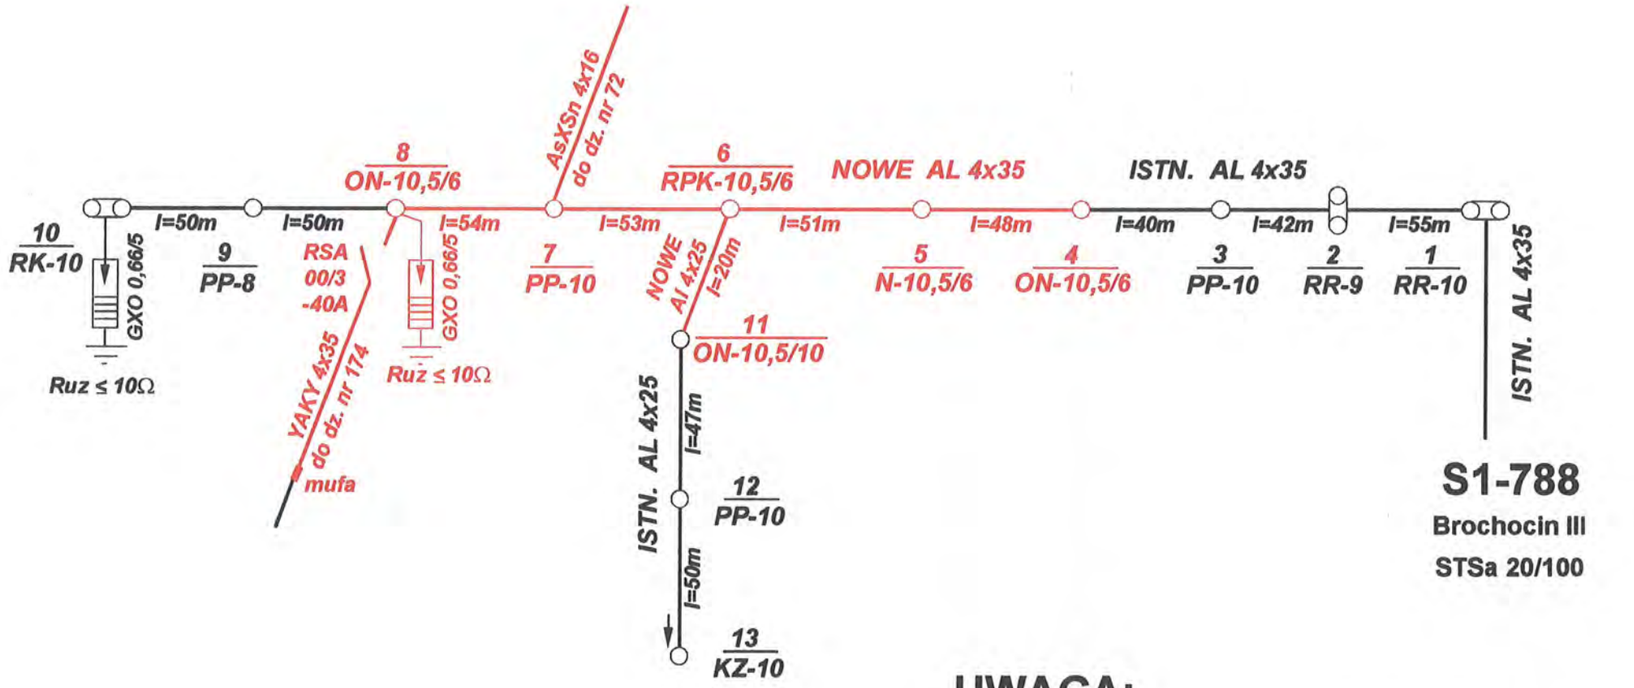

S1-788
Brochocin III
STSa 20/100

UWAGA:

1. Kolorem czerwonym oznaczono nowe elementy linii.

PRZEDSIĘBIORSTWO WIELOBRANŻOWE
ELEKTROPLAN - Projektowanie i Nadzór
mgr inż. Marian Tomaszewski
upr. bud. 43/82 PL upr. proj. 22/93 PL
09-500 Gostynin, ul. Lesna 58
tel. (24) 235-23-10, fax (24) 235-09-95
REGON 610192007, NIP 971-029-64-16

mgr inż. Anna Jendrzejewska
Uprawnienia budowlane do projektowania bez ograniczeń w specjalności instalacyjnej w zakresie sieci, instalacji i urządzeń elektrycznych i elektroenergetycznych
Nr ewid. MAZ/0417/POOE/05

Przedsiębiorstwo Wielobranżowe
ELEKTROPLAN

Schematy linii 0,4kV ze stacji S1-788 i S1-261

Projektował	mgr inż. M. Tomaszewski	Obiekt	Linie napowietrzne 0,4kV
Podpis	M Tomaszewski	Adres	Nowe Trzepowo
Skala	Data / Nr rys.	Inwestor	ENERGA - OPERATOR SA Oddział Płock
	listopad 2011 / *6-02*		

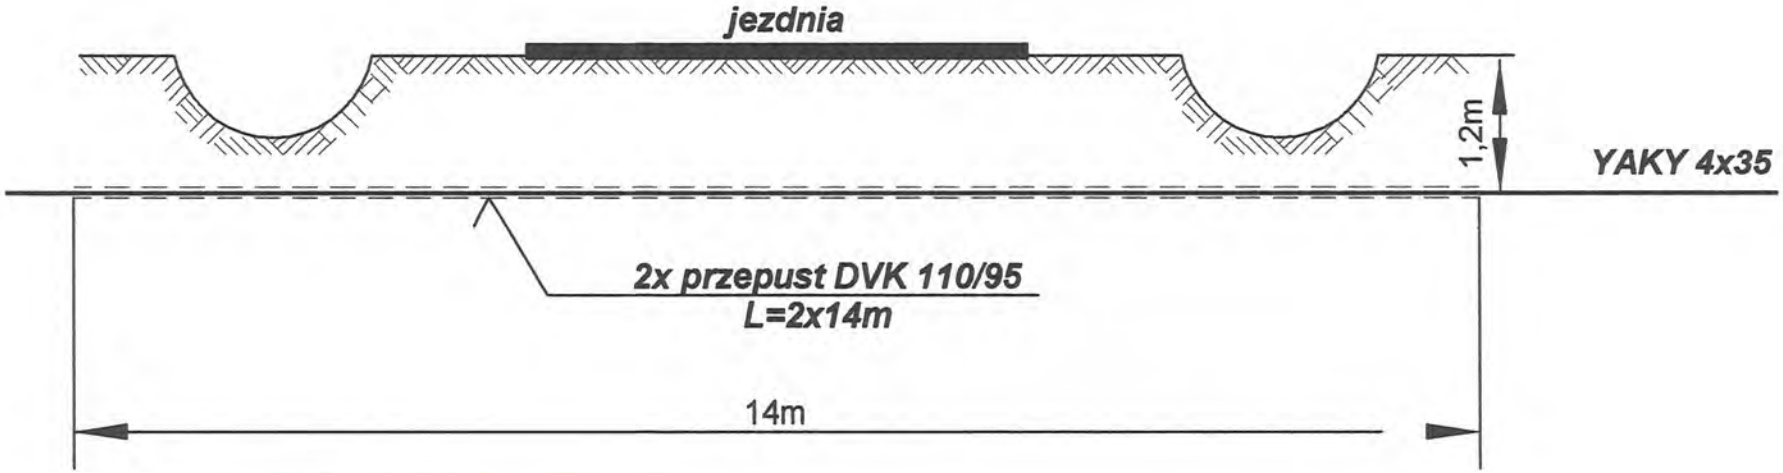

PRZEDSIĘBIORSTWO WIELOBRANŻ.
ELEKTROPLAN - Projektowanie i Nad
mgr inż. Marian Tomaszewski
upr. bud. 43/82 PŁ upr. proj. 22/93 PŁ
09-500 Gostynin, ul. Leśna 58
tel. (24) 235-23-10, fax (24) 235-00-85
REGON 610192007 NIP 831-020-84-19

Przedsiębiorstwo Wielobranżowe

ELEKTROPLAN

Profil skrzyżowania przyłącza kablowego z drogą gminną 291 329 W

Projektował	mgr inż. M. Tomaszewski		Obiekt	**Przyłącze kablowe 0,4kV**
Podpis	M. Tomaszewski		Adres	**Nowe Trzepowo**
Skala	Data	Nr rys.	Inwestor	**ENERGA-OPERATOR SA Oddział Płock**
	Listopad 2011	**6-03**		

SPRAWDZAJĄCY:

mgr inż. Anna Jendrzejewska
Uprawnienia budowlane do projektowania bez ograniczeń w specjalności instalacyjnej w zakresie sieci, instalacji i urządzeń elektrycznych i elektroenergetycznych
Nr ewid. MAZ/9417/POOE/05

STAROSTWO POWIATOWE w PŁOCKU
Wydział Architektury i Budownictwa
09-400 Płock, ul. Bielska 59

-24-

URZĄD WOJEWÓDZKI W PŁOCKU

Płock 1993 kwiecień 20

Nr ewid. 22/93

STWIERDZENIE PRZYGOTOWANIA ZAWODOWEGO

Na podstawie § 2ust.1pkt1-- i § 13 ust. 1 pkt 4 lit. d rozporządzenia Ministra Gospodarki Terenowej i Ochrony Środowiska z dnia 20 lutego 1975 r. w sprawie samodzielnych funkcji technicznych w budownictwie (Dz. U. Nr 8 poz. 46 — z późniejszymi zmianami)

MARIAN EDMUND TOMASZEWSKI

magister inżynier elektryk

(zwiezmiona) dnia 3 listopada 1949 r. w Dąbrówce

otrzymuje

stwierdzenie przygotowania zawodowego do wykonywania samodzielnej funkcji projektanta w specjalności instalacyjno-inżynieryjnej w zakresie sieci i instalacji elektrycznych, upoważniające do:

1/ sporządzania projektów sieci i instalacji elektrycznych obejmującej instalacje elektryczne, napowietrzne i kablowe linie energetyczne, stacje i urządzenia elektroenergetyczne.-

Z up. WOJEWODY

Za zgodność z oryginałem

PRZEDSIĘBIORSTWO WIELOBRANŻOWE
ELEKTROPLAN - Projektowanie i Nadzór
mgr inż. Marian Tomaszewski
upr. bud. 43/82 PŁ upr. proj. 22/93 PŁ
09-500 Gostynin, ul. Leśna 58
tel. (24) 235-23-10, fax (24) 235-06-85
REGON 610192007, NIP 971-029-64-10

Sierpc 0126 500 A4

MAZOWIECKA
OKRĘGOWA
I Z B A
INŻYNIERÓW
BUDOWNICTWA

sygn. akt. MAZ/7131/ 340 /05/E

Warszawa, dnia 30 grudnia 2005 r.

DECYZJA

Na podstawie art. 11 ust. 1 i art. 24 ust.1 pkt 2 ustawy z dnia 15 grudnia 2000 r. o samorządach zawodowych architektów, inżynierów budownictwa oraz urbanistów (Dz. U. z 2001 r. nr 5 poz. 42, z późn. zm.), art. 12 ust. 1 pkt. 1 i 5, art. 12 ust. 3, art. 13 ust. 1 pkt.1, ust. 4, art. 14 ust. 1 pkt 5 ustawy z dnia 7 lipca 1994 r. Prawo budowlane (tekst jednolity: Dz. U. z 2003 r., Nr 207, poz. 2016 z późn. zm.) oraz § 3 ust.1, § 12 pkt.1, § 24 ust.1 rozporządzenia Ministra Infrastruktury z dnia 18 maja 2005 r. w sprawie samodzielnych funkcji technicznych w budownictwie (Dz. U. Nr 96 poz. 817.) **Okręgowa Komisja Kwalifikacyjna Mazowieckiej Okręgowej Izby Inżynierów Budownictwa stwierdza, że:**

Pani Anna Jenrzejewska
magister inżynier
urodzona dnia 17 października 1975 roku w Kutnie , córka Mariana

uzyskała

UPRAWNIENIA BUDOWLANE
nr MAZ/0417/POOE/05

do projektowania bez ograniczeń
w specjalności instalacyjnej w zakresie sieci, instalacji i urządzeń elektrycznych i elektroenergetycznych

UZASADNIENIE

W związku z uwzględnieniem w całości żądania strony, na podstawie art. 107 § 4 Kodeksu postępowania administracyjnego odstępuje się od uzasadnienia decyzji.
Szczegółowy zakres nadanych uprawnień został opisany na odwrocie niniejszej decyzji.

POUCZENIE

1.Zgodnie z art. 12 ust. 7 ustawy – Prawo budowlane, podstawę do wykonywania samodzielnych funkcji technicznych w budownictwie stanowi wpis do centralnego rejestru, prowadzonego przez Głównego Inspektora Nadzoru Budowlanego oraz wpis na listę członków właściwej izby samorządu zawodowego.
2. Od niniejszej decyzji służy odwołanie do Krajowej Komisji Kwalifikacyjnej Polskiej Izby Inżynierów Budownictwa w Warszawie za pośrednictwem Okręgowej Komisji Kwalifikacyjnej Mazowieckiej Okręgowej Izby Inżynierów Budownictwa w Warszawie, w terminie 14 dni od dnia jej doręczenia.

Skład Orzekający

1/ mgr inż. Ryszard Chaciński .....
2/ mgr inż. Krzysztof Latoszek .....
3/ mgr inż. Irena Churska .....

MAZOWIECKA OKRĘGOWA IZBA INŻYNIERÓW BUDOWNICTWA

Za zgodność z oryginałem

PRZEDSIĘBIORSTWO WIELOBRANŻ.
ELEKTROPLAN - Projektowanie i Nad...
mgr inż. Marian Tomaszewski
upr. bud. 43/82 PL upr. proj. 22/93 PL
09-500 Gostynin, ul. Leśna 58
tel. (24) 235-23-10, fax (24) 235-00-85
REGON 610192007, NIP 971-029-04-10

Szczegółowy zakres uprawnień
do projektowania bez ograniczeń

w specjalności instalacyjnej w zakresie sieci, instalacji i urządzeń elektrycznych i elektroenergetycznych

I. Na mocy art. 12 ust. 1 pkt. 1 i pkt. 5, art. 13 ust.1 pkt. 1 i ust. 4 ustawy - Prawo budowlane, w wymienionym zakresie, objętym wyżej wymienioną specjalnością, niniejsze uprawnienia stanowią podstawę do:

1/ projektowania, sprawdzania projektów architektoniczno-budowlanych i sprawowania nadzoru autorskiego,
2/ sprawowania kontroli technicznej utrzymania obiektów budowlanych, z zastrzeżeniem art. 62 ust. 5 .

II. Na mocy § 3 ust. 1 rozporządzenia Ministra Infrastruktury z dnia 18 maja 2005 r. w sprawie samodzielnych funkcji technicznych w budownictwie, niniejsze uprawnienia budowlane uprawniają do sporządzania projektu zagospodarowania działki lub terenu, w zakresie tej specjalności.

III. Na mocy § 24 ust 1 rozporządzenia Ministra Infrastruktury z dnia 18 maja 2005 r. w sprawie samodzielnych funkcji technicznych w budownictwie, niniejsze uprawnienia budowlane uprawniają do: projektowania obiektu budowlanego, takiego jak: sieci, instalacje i urządzenia elektryczne i elektroenergetyczne, w tym kolejowe, trolejbusowe i tramwajowe sieci trakcyjne wraz z urządzeniami do zasilania i sterowania.

Za zgodność z oryginałem

Otrzymują:
1. Pani Anna Jendrzejewska
   ul. Sąsiedzka 2
   09-500 Gostynin
2. Główny Inspektor Nadzoru Budowlanego
3. a/a

PRZEDSIĘBIORSTWO WIELOBRANŻOWE
ELEKTROPLAN Projektowanie i Nadzór
mgr inż. Marian Tomaszewski
upr. bud. 43/82/PL upr. bud. 22/93/PL
09-500 Gostynin, ul. Leśna 5a
tel. (24) 235-23-10, fax (24) 235-23-85
REGON 610192007 NIP 774-020-64-10

MAZOWIECKA OKRĘGOWA IZBA
INŻYNIERÓW BUDOWNICTWA
Komisja Kwalifikacyjna
00-050 Warszawa, ul. Świętokrzyska 14
pok. 721, tel/fax: 336-12-48 wew. 23

Warszawa, dnia 4 października 2006 roku

Sygnatura: MAZ/7131/340/05/E

POSTANOWIENIE

Na podstawie art. 113 § 2 ustawy z dnia 14.06.1960 r. Kodeks postępowania administracyjnego (Dz.U. z 2000 r. Nr 98, poz. 1071 z późn. zm), po rozpoznaniu z urzędu sprawy Anny Jendrzejewskiej o sprostowanie oczywiste omyłki pisarskiej w decyzji z dnia 30.12.2005 r. Okręgowej Komisji Kwalifikacyjnej Mazowieckiej Okręgowej Izby Inżynierów Budownictwa /sygn. akt: MAZ/7131/340/05/E/, Okręgowa Komisja Kwalifikacyjna Mazowieckiej Okręgowej Izby Inżynierów Budownictwa działająca w składzie orzekającym: 1/ Krzysztof Latoszek, 2/ Krzysztof Booss, 3/ Irena Churska

p o s t a n a w i a :

sprostować oczywistą omyłkę pisarską w sentencji decyzji z dnia 30.12.2005 r. Okręgowej Komisji Kwalifikacyjnej Mazowieckiej Okręgowej Izby Inżynierów Budownictwa /sygn. akt: MAZ/7131/340/05/E/ w ten sposób, że zamiast nieprawidłowej pisowni nazwiska strony "Jenrzejewska", wpisać prawidłowe nazwisko "Jendrzejewska".

Uzasadnienie

W sentencji decyzji z dnia 30.12.2005 r., Nr MAZ/7131/340/05/E Okręgowa Komisja Kwalifikacyjna Mazowieckiej Okręgowej Izby Inżynierów Budownictwa popełniła oczywistą omyłkę, wpisując niewłaściwe nazwisko strony, a mianowicie "Jenrzejewska ".

Natomiast z załączonych do wniosku z dnia 30.08.2005 r. dokumentów, a zwłaszcza wypisu z Życiorysu podpisanego przez stronę oraz Notatki Służbowej z dowodu osobistego, sporządzonego przez pracownika Komisji Kwalifikacyjnej - jednoznacznie wynika, że prawidłowa pisownia nazwiska strony brzmi w sposób następujący: " **Jendrzejewska** ".

W tym stanie rzeczy należało oczywistą omyłkę sprostować.

Pouczenie:

Na niniejsze postanowienie służy stronie zażalenie do Krajowej Komisji Kwalifikacyjnej za pośrednictwem Okręgowej Komisji Kwalifikacyjnej Mazowieckiej Okręgowej Izby Inżynierów Budownictwa w terminie 7 dni od dnia doręczenia postanowienia.

Skład orzekający:

.....

.....

.....

MAZOWIECKA OKRĘGOWA IZBA INŻYNIERÓW BUDOWNICTWA

Otrzymują:
1/ Pani Anna Jendrzejewska
2/ Główny Inspektor Nadzoru Budowlanego
3/ a/a

Za zgodność z oryginałem

PRZEDSIĘBIORSTWO WIELOBRANŻOWE
ELEKTROPLAN - Projektowanie i Nadzór
mgr inż. Marian Tomaszewski
upr. bud. 43/82 PŁ upr. proj. 22/93 PŁ
09-500 Gostynin, ul. Leśna 58
tel./fax (24) 235-33-10, fax (24) 235-66-06
REGON 610192007, NIP 971-029-64-10

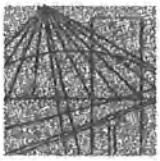

MAZOWIECKA
OKRĘGOWA
I Z B A
INŻYNIERÓW
BUDOWNICTWA

Biuro: ul.1 Sierpnia 36B, 02-134 Warszawa, tel. 22 868 35 35, 22 868 35 81, 22 868 35 82, fax 22 868 35 49. www.maz.piib.org.pl e-mail: biuro@maz.piib.org.pl
NIP 525-22-58-203. Dział Członkowski: tel. 22 878 04 11, 22 826 11 05, fax 22 300 99 00. Dział Szkoleń: tel. 22 828 34 10, 22 868 35 50
Komisja Kwalifikacyjna: tel. 22 878 04 03, 22 878 04 04, fax 22 826 28 67 w. 153

Warszawa, 13 grudnia 2010

Zaświadczenie

Pan MARIAN EDMUND TOMASZEWSKI

miejsce zamieszkania:

ul. LEŚNA 58

09-500 GOSTYNIN

jest członkiem Mazowieckiej Okręgowej Izby Inżynierów Budownictwa

o numerze ewidencyjnym: *MAZ/IE/4109/02*

i posiada wymagane ubezpieczenie od odpowiedzialności cywilnej.

Niniejsze zaświadczenie jest ważne

od dnia: *1 stycznia 2011 r.* do dnia: *31 grudnia 2011 r.*

Za zgodność z oryginałem

PRZEDSIĘBIORSTWO WIELOBRANŻ...
ELEKTROPLAN - Projektowanie i Nad...
mgr inż. Marian Tomaszewski
upr. bud. 43/82 PL upr. proj. 22/93 PL
09-500 Gostynin, ul. Leśna 58
tel. (24) 235-23-10, fax (24) 235-09-95
REGON 610192007, NIP 971-029-84-10

MAZOWIECKA
OKRĘGOWA
I Z B A
INŻYNIERÓW
BUDOWNICTWA

Warszawa, 5 stycznia 2011

Zaświadczenie

Pani ANNA JENDRZEJEWSKA

miejsce zamieszkania:

ul. SĄSIEDZKA 2

09-500 GOSTYNIN

jest członkiem Mazowieckiej Okręgowej Izby Inżynierów Budownictwa

o numerze ewidencyjnym: *MAZ/IE/0055/07*

i posiada wymagane ubezpieczenie od odpowiedzialności cywilnej.

Niniejsze zaświadczenie jest ważne

od dnia: *1 lutego 2011 r.* do dnia: *31 stycznia 2012 r.*

Biuro: ul.1 Sierpnia 36B, 02-134 Warszawa, tel. 22 868 35 35, 22 868 35 81, 22 868 35 82, fax 22 868 35 49. www.maz.piib.org.pl e-mail: biuro@maz.piib.org.pl
NIP 525-22-58-203. Dział Członkowski: tel. 22 878 04 11, 22 826 11 05, fax 22 300 99 00. Dział Szkoleń: tel. 22 828 34 10, 22 868 35 50
Komisja Kwalifikacyjna: tel. 22 878 04 03, 22 878 04 04, fax 22 826 28 67 w. 153

Za zgodność z oryginałem

PRZEDSIĘBIORSTWO WIELOBRANŻ...
ELEKTROPLAN - Projektowanie i Nadz...
mgr inż. Marian Tomaszewski
upr. bud. 43/82 PL upr. el. 22/93 PL
09-500 Gostynin, ul. Lesna 58
tel. (24) 235-23-10, fax (24) 235-...-95
REGON 610192007, NIP 971-029-04-10

Marian Tomaszewski
(imię i nazwisko)
09-500 Gostynin
(kod pocztowy) (miejscowość)
ul. Leśna 58
(ulica)
0-501-524-908
(telefon kontaktowy)

Gostynin, dnia 2011-11-28

OŚWIADCZENIE

W świetle art. 32 i 33 ustawy z dnia 7 lipca 1994 roku – Prawo budowlane (Dz.U. z 2010r. Nr 243, poz. 1623), składam niniejsze oświadczenie, jako projektant* ~~/ sprawdzający*~~ projektu budowlanego inwestycji pod nazwą:

Przebudowa kolizji linii elektroenergetycznych projektowaną budową drogi gminnej nr 291 329 W

zlokalizowaną w Nowym Trzepowie
na działce (działkach)* o nr ewidencyjnym gruntu: 69, 70, 71, 72, 74/2, 162, 174, 178, 181

o sporządzeniu projektu budowlanego, zgodnie z obowiązującymi przepisami, w tym techniczno budowlanymi, przeciwpożarowymi, BHP, sanitarnymi i Polskimi Normami oraz zasadami wiedzy technicznej. Projekt budowlany został zaprojektowany* ~~/ sprawdzony*~~ na podstawie posiadanych uprawnień budowlanych w specjalności:

M. Tomaszewski
(pieczęć i podpis)

* niepotrzebne skreślić.

** wypełnia projektant zapewniający wzajemne skoordynowanie techniczne opracowań projektowych osób biorących udział w opracowaniu projektu budowlanego.

PRZEDSIĘBIORSTWO WIELOBRANŻOWE
ELEKTROPLAN Projektowanie i Nadzór
mgr inż. Marian Tomaszewski
upr. bud. 43/82 PŁ upr. proj. 22/93 PŁ
09-500 Gostynin, ul. Leśna 58
tel. (24) 235-23-10, fax (24) 235-09-85
REGON 610192007, NIP 971-029-84-10

Anna Jendrzejewska
(imię i nazwisko)
09-500 Gostynin
(kod pocztowy) (miejscowość)
ul. Sąsiedzka 2
(ulica)

Gostynin, dnia 2011-11-28

OŚWIADCZENIE

W świetle art. 32 i 33 ustawy z dnia 7 lipca 1994 roku – Prawo budowlane (Dz.U. z 2010r. Nr 243, poz. 1623), składam niniejsze oświadczenie, jako ~~projektant*~~ / sprawdzający* projektu budowlanego inwestycji pod nazwą:

Przebudowa kolizji linii elektroenergetycznych z projektowaną budową drogi gminnej nr 291 329 W

zlokalizowaną w Nowym Trzepowie
na działce (działkach)* o nr ewidencyjnym gruntu: 69, 70, 71, 72, 74/2, 162, 174, 178, 181

o sporządzeniu projektu budowlanego, zgodnie z obowiązującymi przepisami, w tym techniczno budowlanymi, przeciwpożarowymi, BHP, sanitarnymi i Polskimi Normami oraz zasadami wiedzy technicznej. Projekt budowlany został ~~zaprojektowany~~* / sprawdzony* na podstawie posiadanych uprawnień budowlanych w specjalności:

(pieczęć i podpis)

* niepotrzebne skreślić.

** wypełnia projektant zapewniający wzajemne skoordynowanie techniczne opracowań projektowych osób biorących udział w opracowaniu projektu budowlanego.

INFORMACJA DOTYCZĄCA BEZPIECZEŃSTWA I OCHRONY ZDROWIA

Nazwa obiektu budowlanego: ***Przebudowa kolizji linii elektroenergetycznych projektowaną budową drogi gminnej nr 291 329 W***

Adres: ***Nowe Trzepowo, dz. nr ew.*** 69, 70, 71, 72, 74/2, 162, 174, 178, 181

Inwestor, adres: ***ENERGA-OPERATOR SA Oddział w Płocku***
09-400 Płock, ul. Wyszogrodzka 106.

PRZEDSIĘBIORSTWO WIELOBRANŻOWE
ELEKTROPLAN - Projektowanie i Nadzór
mgr inż. Marian Tomaszewski
upr. bud. 43/82 PŁ upr. proj. 22/93 PŁ
09-500 Gostynin, ul. Leśna 58
tel. (24) 235-23-10, fax (24) 235-08-85
REGON 610192007, NIP 971-029-64-10

Projektant, adres ***Tomaszewski Marian***
09-500 Gostynin, ul. Leśna 58

OPIS TECHNICZNY

1. Zakres robót :

Przedmiotem opracowania dokumentacji inwestycji jest przebudowa linii elektroenergetycznej napowietrznej z przewodami gołymi 4xAl35, przyłącza napowietrznego izolowanego do działki nr 72 oraz zmiana trasy przyłącza kablowego YAKY 4x35 do działki nr ewidencyjny 174. Powyższe stanowi rozwiązaniem kolizji projektowanej przebudowy drogi gminnej nr 291 329 W z istniejącą linią napowietrzną ze stacji transformatorowej S1-788.

1.1 Zakres rzeczowy przedmiotowej inwestycji :

- demontaż istniejących stanowisk słupowych linii napowietrznej wraz z osprzętem i przewodami,
- montaż nowych stanowisk słupowych linii napowietrznej wraz z osprzętem i przewodami,
- wymiana przyłącza z przewodami gołymi na izolowane AsXSn 4x16,
- wykopy kablowe,
- układanie kabla w ziemi,
- montaż mufy kablowej w ziemi,

1.2. Kolejność realizacji obiektów na działce :

- j.w.

2. Wykaz istniejących obiektów budowlanych

W bezpośrednim sąsiedztwie projektowanego obiektu znajdują się:

- napowietrzna linia el-en 0,4kV,
- napowietrzna linia el-en 110kV,
- kablowa sieć telefoniczna,
- wodociąg,
- droga gminna.

3. Elementy zagospodarowania działki lub terenu mogące stwarzać zagrożenie bezpieczeństwa i zdrowia ludzi

- napowietrzne linie el-en 0,4kV i 110kV,
- droga gminna – komunikacja samochodowa.

4. Wskazanie przewidywanych zagrożeń występujących podczas realizacji robót budowlanych :

- prace na wysokości – pracownik może doznać upadku z wysokości,
- przebudowa linii i przyłączy – pracownik może zostać przygnieciony przy upadku żerdzi,
- montaż elementów na wysokości – pracownik może doznać urazu podczas upadku elementu,
- montaż elementów małogabarytowych – otarcie naskórka dłoni,
- prace przy użyciu dźwigu – urazy mechaniczne,
- prace wykonywane pod i w pobliżu napięcia – porażenie prądem,
- prace transportowe – możliwość powstania kolizji drogowej.

5. Sposób prowadzenia instruktażu pracowników przed przystąpieniem do realizacji robót szczególnie niebezpiecznych :

Zapoznanie pracowników zatrudnionych na budowie z zakresem niebezpieczeństwa przy poszczególnych fazach prac budowlanych bezpośrednio przed przystąpieniem do wykonywania zakresu robót.

6. Środki techniczne zapobiegające niebezpieczeństwom :

- wyposażenie pracowników w odpowiednie środki techniczno-ochronne,
- zabezpieczenie placu budowy przed dostępem osób niezatrudnionych,
- zabezpieczenie placu budowy w niezbędne środki łączności,
- wyposażenie budowy w podstawowe środki pierwszej pomocy,
- składowanie materiałów budowlanych w odpowiednich miejscach aby nie tarasowały i utrudniały dojazdu i dojścia,
- wyposażenie placu budowy w niezbędne środki p. poż.

PRZEDSIĘBIORSTWO WIELOBRANŻ.
ELEKTROPLAN - Projektowanie i nadz.
mgr inż. Marian Tomaszewski
upr. bud. 43/82 PL upr. proj. 22/93 PL
09-500 Gostynin, ul. Leśna 58
tel. (24) 235-23-10, fax (24) 235-05-85
ON: 610192007 NIP 971-029-84-10

Energa operator

OŚWIADCZENIE WOLI

O UDOSTĘPNIENIU NIERUCHOMOŚCI POD PROJEKTOWANYMI URZĄDZENIAMI

1. Dorota Pawłowska zam. Nowe Tizepowo 3

NIP 774-158-68-99 PESEL 59111712920

2. Maja Nowia Pawłowska, zam. - Nowe Tizepowo 3

zwany w dalszej treści **„Podmiotem Uprawnionym"** PESEL - 05221107327

niniejszym nieodpłatnie udostępnia spółce **ENERGA – OPERATOR Spółka Akcyjna** z siedzibą w Gdańsku przy ul. Marynarki Polskiej 130, 80 – 557 Gdańsk, wpisanym do Krajowego Rejestru Sądowego – Rejestru Przedsiębiorców przez Sąd Rejonowy Gdańsk – Północ w Gdańsku, VII Wydział Gospodarczy Krajowego Rejestru Sądowego pod numerem KRS 0000033455, NIP 583-000-11-90, kapitałem zakładowym wpłaconym w całości w wysokości: 603 301 400,00 zł, REGON 190275904, **Oddziałem w Płocku** z siedzibą w Płocku przy ul. Wyszogrodzkiej 106, zwanym w dalszej treści **„Przedsiębiorstwem Energetycznym"**, nieruchomość położoną w Nowym Tizepowie, województwo mazowieckie, oznaczoną w ewidencji gruntów jako działka gruntu nr 69 o pow. 2,321 ha, obręb 0026 Nowe Tizepowo (KW nr .....) w celu posadowienia, urządzeń elektroenergetycznych w postaci: przebudowa linii elektroenergetycznej 0,4 kV i przyłącza kablowego

zgodnie z załącznikiem mapowym stanowiącym integralną część oświadczenia.

Podmiot Uprawniony wyraża ponadto zgodę na istnienie i pozostawanie na swojej nieruchomości urządzeń elektroenergetycznych, o których mowa powyżej, przez cały okres ich użytkowania i umożliwi upoważnionym przedstawicielom Przedsiębiorstwa Energetycznego dostęp do tych urządzeń w celu wykonywania czynności eksploatacyjnych, konserwacji, remontów, modernizacji, przebudowy oraz usuwaniem awarii.

Przedsiębiorstwo Energetyczne zobowiązuje się niezwłocznie po realizacji budowy urządzeń elektroenergetycznych, o których mowa powyżej, do uporządkowania terenu nieruchomości.

W przypadku robót określonych powyżej, które będą skutkowały poniesieniem szkód w uprawach, wysokość odszkodowania należnego Podmiotowi Uprawnionemu będzie ustalona na podstawie odrębnego protokołu sporządzonego przez Przedsiębiorstwo Energetyczne i Podmiot Uprawniony. W przypadku braku porozumienia wysokość odszkodowania ustala się na podstawie operatu szacunkowego sporządzonego przez uprawnionego rzeczoznawcę majątkowego. Wypłata Podmiotowi Uprawnionemu przez Przedsiębiorstwo Energetyczne ewentualnego odszkodowania nastąpi przelewem na rachunek bankowy wskazany przez Podmiot Uprawniony, w terminie wcześniej z nim ustalonym w protokole, o którym mowa powyżej.

Podmiot Uprawniony oświadcza, iż nie będzie występował przeciwko Przedsiębiorstwu Energetycznemu z roszczeniami z tytułu posadowienia i istnienia na jego nieruchomości urządzeń elektroenergetycznych, o których mowa powyżej. Podmiot Uprawniony zapewnia, że w przypadku przejścia prawa własności nieruchomości, o której mowa powyżej na osobę trzecią, zobowiązuje się do poinformowania takiej osoby o zobowiązaniach wynikających z niniejszego oświadczenia wobec Przedsiębiorstwa Energetycznego oraz do ujęcia zapisów dotyczących tych zobowiązań w akcie rozporządzającym nieruchomością.

Podmiot Uprawniony zobowiązuje się nie ujawniać osobom trzecim informacji o treści niniejszego oświadczenia.

Podmiot Uprawniony

..... W imieniu mniotetnicy Dorota Pawłowska
córki Mai - Dorota Pawłowska.

Energa operator

OŚWIADCZENIE WOLI

O UDOSTĘPNIENIU NIERUCHOMOŚCI POD PROJEKTOWANYMI URZĄDZENIAMI

Szeliżkowski Waldemar
Szeliżkowska Bożena zam. Nowe Trepowo 5
NIP 774-277-12-80 PESEL 52032118114
774-277-12-39 54020617809
zwany w dalszej treści **„Podmiotem Uprawnionym"**

niniejszym nieodpłatnie udostępnia spółce **ENERGA – OPERATOR Spółka Akcyjna** z siedzibą w Gdańsku przy ul. Marynarki Polskiej 130, 80 – 557 Gdańsk, wpisanym do Krajowego Rejestru Sądowego – Rejestru Przedsiębiorców przez Sąd Rejonowy Gdańsk – Północ w Gdańsku, VII Wydział Gospodarczy Krajowego Rejestru Sądowego pod numerem KRS 0000033455, NIP 583-000-11-90, kapitałem zakładowym wpłaconym w całości w wysokości: 603 301 400,00 zł, REGON 190275904, **Oddziałem w Płocku** z siedzibą w Płocku przy ul. Wyszogrodzkiej 106, zwanym w dalszej treści **„Przedsiębiorstwem Energetycznym"**, nieruchomość położoną w Nowym Trepowie, województwo warmińsko-mazurskie, oznaczoną w ewidencji gruntów jako działka gruntu nr 70, 178 o pow. 1,44,50 ha, obręb 0026 Nowe Trepowo (KW nr .....) w celu posadowienia, urządzeń elektroenergetycznych w postaci: ...przebudowa linii napowietrznej i przyłącza kablowego...

zgodnie z załącznikiem mapowym stanowiącym integralną część oświadczenia.

Podmiot Uprawniony wyraża ponadto zgodę na istnienie i pozostawanie na swojej nieruchomości urządzeń elektroenergetycznych, o których mowa powyżej, przez cały okres ich użytkowania i umożliwi upoważnionym przedstawicielom Przedsiębiorstwa Energetycznego dostęp do tych urządzeń w celu wykonywania czynności eksploatacyjnych, konserwacji, remontów, modernizacji, przebudowy oraz usuwaniem awarii.

Przedsiębiorstwo Energetyczne zobowiązuje się niezwłocznie po realizacji budowy urządzeń elektroenergetycznych, o których mowa powyżej, do uporządkowania terenu nieruchomości.

W przypadku robót określonych powyżej, które będą skutkowały poniesieniem szkód w uprawach, wysokość odszkodowania należnego Podmiotowi Uprawnionemu będzie ustalona na podstawie odrębnego protokołu sporządzonego przez Przedsiębiorstwo Energetyczne i Podmiot Uprawniony. W przypadku braku porozumienia wysokość odszkodowania ustala się na podstawie operatu szacunkowego sporządzonego przez uprawnionego rzeczoznawcę majątkowego. Wypłata Podmiotowi Uprawnionemu przez Przedsiębiorstwo Energetyczne ewentualnego odszkodowania nastąpi przelewem na rachunek bankowy wskazany przez Podmiot Uprawniony, w terminie wcześniej z nim ustalonym w protokole, o którym mowa powyżej.

Podmiot Uprawniony oświadcza, iż nie będzie występował przeciwko Przedsiębiorstwu Energetycznemu z roszczeniami z tytułu posadowienia i istnienia na jego nieruchomości urządzeń elektroenergetycznych, o których mowa powyżej. Podmiot Uprawniony zapewnia, że w przypadku przejścia prawa własności nieruchomości, o której mowa powyżej na osobę trzecią, zobowiązuje się do poinformowania takiej osoby o zobowiązaniach wynikających z niniejszego oświadczenia wobec Przedsiębiorstwa Energetycznego oraz do ujęcia zapisów dotyczących tych zobowiązań w akcie rozporządzającym nieruchomością.

Podmiot Uprawniony zobowiązuje się nie ujawniać osobom trzecim informacji o treści niniejszego oświadczenia.

Podmiot Uprawniony

.....

Szeliżkowski W
Szeliżkowska .....

Energa operator

OŚWIADCZENIE WOLI

O UDOSTĘPNIENIU NIERUCHOMOŚCI POD PROJEKTOWANYMI URZĄDZENIAMI

Świderska Hanna Świderski Grzegorz zam. Nowe Tuchowo 6

NIP 774-266-09-59 PESEL 57091113746 50012219017

zwany w dalszej treści **„Podmiotem Uprawnionym"**

niniejszym nieodpłatnie udostępnia spółce **ENERGA – OPERATOR Spółka Akcyjna** z siedzibą w Gdańsku przy ul. Marynarki Polskiej 130, 80 – 557 Gdańsk, wpisanym do Krajowego Rejestru Sądowego – Rejestru Przedsiębiorców przez Sąd Rejonowy Gdańsk – Północ w Gdańsku, VII Wydział Gospodarczy Krajowego Rejestru Sądowego pod numerem KRS 0000033455, NIP 583-000-11-90, kapitałem zakładowym wpłaconym w całości w wysokości: 603 301 400,00 zł, REGON 190275904, **Oddziałem w Płocku** z siedzibą w Płocku przy ul. Wyszogrodzkiej 106, zwanym w dalszej treści **„Przedsiębiorstwem Energetycznym"**, nieruchomość położoną w Nowe Tuchowo, województwo pomorskie, oznaczoną w ewidencji gruntów jako działka gruntu nr 181/71 o pow. 1,54+7,43 ha, obręb 0026 Nowe Tuchowo (KW nr .....) w celu posadowienia, urządzeń elektroenergetycznych w postaci: napowietrzna linii elektrycznej

.....

.....

zgodnie z załącznikiem mapowym stanowiącym integralną część oświadczenia.

Podmiot Uprawniony wyraża ponadto zgodę na istnienie i pozostawanie na swojej nieruchomości urządzeń elektroenergetycznych, o których mowa powyżej, przez cały okres ich użytkowania i umożliwi upoważnionym przedstawicielom Przedsiębiorstwa Energetycznego dostęp do tych urządzeń w celu wykonywania czynności eksploatacyjnych, konserwacji, remontów, modernizacji, przebudowy oraz usuwaniem awarii.

Przedsiębiorstwo Energetyczne zobowiązuje się niezwłocznie po realizacji budowy urządzeń elektroenergetycznych, o których mowa powyżej, do uporządkowania terenu nieruchomości.

W przypadku robót określonych powyżej, które będą skutkowały poniesieniem szkód w uprawach, wysokość odszkodowania należnego Podmiotowi Uprawnionemu będzie ustalona na podstawie odrębnego protokołu sporządzonego przez Przedsiębiorstwo Energetyczne i Podmiot Uprawniony. W przypadku braku porozumienia wysokość odszkodowania ustala się na podstawie operatu szacunkowego sporządzonego przez uprawnionego rzeczoznawcę majątkowego. Wypłata Podmiotowi Uprawnionemu przez Przedsiębiorstwo Energetyczne ewentualnego odszkodowania nastąpi przelewem na rachunek bankowy wskazany przez Podmiot Uprawniony, w terminie wcześniej z nim ustalonym w protokole, o którym mowa powyżej.

Podmiot Uprawniony oświadcza, iż nie będzie występował przeciwko Przedsiębiorstwu Energetycznemu z roszczeniami z tytułu posadowienia i istnienia na jego nieruchomości urządzeń elektroenergetycznych, o których mowa powyżej. Podmiot Uprawniony zapewnia, że w przypadku przejścia prawa własności nieruchomości, o której mowa powyżej na osobę trzecią, zobowiązuje się do poinformowania takiej osoby o zobowiązaniach wynikających z niniejszego oświadczenia wobec Przedsiębiorstwa Energetycznego oraz do ujęcia zapisów dotyczących tych zobowiązań w akcie rozporządzającym nieruchomością.

Podmiot Uprawniony zobowiązuje się nie ujawniać osobom trzecim informacji o treści niniejszego oświadczenia.

Podmiot Uprawniony

Świderska H.

Świderski G.

Podpisy Stron umowy

....

Energa operator

OŚWIADCZENIE WOLI

O UDOSTĘPNIENIU NIERUCHOMOŚCI POD PROJEKTOWANYMI URZĄDZENIAMI

Radlecki Gustaw
Radlecka Lucyna .....zam. Nowe Trepowo 9A

NIP .....PESEL ..... 5202061041 9 ALR 031035
5605121966 3 ANK 958661
pantelan 774 2999913 zwany w dalszej treści „Podmiotem Uprawnionym"
Radlecki Łukasz 871215 12678 AHU 333624

niniejszym nieodpłatnie udostępnia spółce **ENERGA – OPERATOR Spółka Akcyjna** z siedzibą w Gdańsku przy ul. Marynarki Polskiej 130, 80 – 557 Gdańsk, wpisanym do Krajowego Rejestru Sądowego – Rejestru Przedsiębiorców przez Sąd Rejonowy Gdańsk – Północ w Gdańsku, VII Wydział Gospodarczy Krajowego Rejestru Sądowego pod numerem KRS 0000033455, NIP 583-000-11-90, kapitałem zakładowym wpłaconym w całości w wysokości: 603 301 400,00 zł, REGON 190275904, **Oddziałem w Płocku** z siedzibą w Płocku przy ul. Wyszogrodzkiej 106, zwanym w dalszej treści **„Przedsiębiorstwem Energetycznym"**, nieruchomość położoną w Nowe Trepowo, województwo warmińsko-mazurskie oznaczoną w ewidencji gruntów jako działka gruntu nr 72 o pow. 1,83 ha, obręb 0026 Nowe Trepowo (KW nr .....) w celu posadowienia, urządzeń elektroenergetycznych w postaci: ...napowietrzna linia elektryczna... ...przebudowa linii elektrycznej...

zgodnie z załącznikiem mapowym stanowiącym integralną część oświadczenia.

Podmiot Uprawniony wyraża ponadto zgodę na istnienie i pozostawanie na swojej nieruchomości urządzeń elektroenergetycznych, o których mowa powyżej, przez cały okres ich użytkowania i umożliwi upoważnionym przedstawicielom Przedsiębiorstwa Energetycznego dostęp do tych urządzeń w celu wykonywania czynności eksploatacyjnych, konserwacji, remontów, modernizacji, przebudowy oraz usuwaniem awarii.

Przedsiębiorstwo Energetyczne zobowiązuje się niezwłocznie po realizacji budowy urządzeń elektroenergetycznych, o których mowa powyżej, do uporządkowania terenu nieruchomości.

W przypadku robót określonych powyżej, które będą skutkowały poniesieniem szkód w uprawach, wysokość odszkodowania należnego Podmiotowi Uprawnionemu będzie ustalona na podstawie odrębnego protokołu sporządzonego przez Przedsiębiorstwo Energetyczne i Podmiot Uprawniony. W przypadku braku porozumienia wysokość odszkodowania ustala się na podstawie operatu szacunkowego sporządzonego przez uprawnionego rzeczoznawcę majątkowego. Wypłata Podmiotowi Uprawnionemu przez Przedsiębiorstwo Energetyczne ewentualnego odszkodowania nastąpi przelewem na rachunek bankowy wskazany przez Podmiot Uprawniony, w terminie wcześniej z nim ustalonym w protokole, o którym mowa powyżej.

Podmiot Uprawniony oświadcza, iż nie będzie występował przeciwko Przedsiębiorstwu Energetycznemu z roszczeniami z tytułu posadowienia i istnienia na jego nieruchomości urządzeń elektroenergetycznych, o których mowa powyżej. Podmiot Uprawniony zapewnia, że w przypadku przejścia prawa własności nieruchomości, o której mowa powyżej na osobę trzecią, zobowiązuje się do poinformowania takiej osoby o zobowiązaniach wynikających z niniejszego oświadczenia wobec Przedsiębiorstwa Energetycznego oraz do ujęcia zapisów dotyczących tych zobowiązań w akcie rozporządzającym nieruchomością.

Podmiot Uprawniony zobowiązuje się nie ujawniać osobom trzecim informacji o treści niniejszego oświadczenia.

Podmiot Uprawniony

Radlecki Gustaw
Radlecka Lucyna

Podpisy Stron umowy

....

Energa operator

OŚWIADCZENIE WOLI

O UDOSTĘPNIENIU NIERUCHOMOŚCI POD PROJEKTOWANYMI URZĄDZENIAMI

.....Walczak Dariusz.....zam. Płock, ul. Hieronima Dawidowskiego 14

NIP 774198 9264 / 774 265 2055 PESEL 760712 07293 / 81 06 10 00 189

zwany w dalszej treści **„Podmiotem Uprawnionym"**

niniejszym nieodpłatnie udostępnia spółce **ENERGA – OPERATOR Spółka Akcyjna** z siedzibą w Gdańsku przy ul. Marynarki Polskiej 130, 80 – 557 Gdańsk, wpisanym do Krajowego Rejestru Sądowego – Rejestru Przedsiębiorców przez Sąd Rejonowy Gdańsk – Północ w Gdańsku, VII Wydział Gospodarczy Krajowego Rejestru Sądowego pod numerem KRS 0000033455, NIP 583-000-11-90, kapitałem zakładowym wpłaconym w całości w wysokości: 603 301 400,00 zł, REGON 190275904, **Oddziałem w Płocku** z siedzibą w Płocku przy ul. Wyszogrodzkiej 106, zwanym w dalszej treści **„Przedsiębiorstwem Energetycznym"**, nieruchomość położoną w Nowy Tripowo, województwo mazowieckie oznaczoną w ewidencji gruntów jako działka gruntu nr 76/2 o pow. 4,65 ha, obręb 0026 Nowe Tripowo, (KW nr .....) w celu posadowienia, urządzeń elektroenergetycznych w postaci: ...przebudowa linii elektrycznej.....

.....

.....

zgodnie z załącznikiem mapowym stanowiącym integralną część oświadczenia.

Podmiot Uprawniony wyraża ponadto zgodę na istnienie i pozostawanie na swojej nieruchomości urządzeń elektroenergetycznych, o których mowa powyżej, przez cały okres ich użytkowania i umożliwi upoważnionym przedstawicielom Przedsiębiorstwa Energetycznego dostęp do tych urządzeń w celu wykonywania czynności eksploatacyjnych, konserwacji, remontów, modernizacji, przebudowy oraz usuwaniem awarii.

Przedsiębiorstwo Energetyczne zobowiązuje się niezwłocznie po realizacji budowy urządzeń elektroenergetycznych, o których mowa powyżej, do uporządkowania terenu nieruchomości.

W przypadku robót określonych powyżej, które będą skutkowały poniesieniem szkód w uprawach, wysokość odszkodowania należnego Podmiotowi Uprawnionemu będzie ustalona na podstawie odrębnego protokołu sporządzonego przez Przedsiębiorstwo Energetyczne i Podmiot Uprawniony. W przypadku braku porozumienia wysokość odszkodowania ustala się na podstawie operatu szacunkowego sporządzonego przez uprawnionego rzeczoznawcę majątkowego. Wypłata Podmiotowi Uprawnionemu przez Przedsiębiorstwo Energetyczne ewentualnego odszkodowania nastąpi przelewem na rachunek bankowy wskazany przez Podmiot Uprawniony, w terminie wcześniej z nim ustalonym w protokole, o którym mowa powyżej.

Podmiot Uprawniony oświadcza, iż nie będzie występował przeciwko Przedsiębiorstwu Energetycznemu z roszczeniami z tytułu posadowienia i istnienia na jego nieruchomości urządzeń elektroenergetycznych, o których mowa powyżej. Podmiot Uprawniony zapewnia, że w przypadku przejścia prawa własności nieruchomości, o której mowa powyżej na osobę trzecią, zobowiązuje się do poinformowania takiej osoby o zobowiązaniach wynikających z niniejszego oświadczenia wobec Przedsiębiorstwa Energetycznego oraz do ujęcia zapisów dotyczących tych zobowiązań w akcie rozporządzającym nieruchomością.

Podmiot Uprawniony zobowiązuje się nie ujawniać osobom trzecim informacji o treści niniejszego oświadczenia.

Podmiot Uprawniony

Podpisy Stron umowy

....

Energa operator

OŚWIADCZENIE WOLI

O UDOSTĘPNIENIU NIERUCHOMOŚCI POD PROJEKTOWANYMI URZĄDZENIAMI

URZĄD GMINY STARA BIAŁA
09-411 Biała, ul. Jana Kazimierza 1
pow. płocki, woj. mazowieckie

.....zam. .....

NIP .....PESEL .....

zwany w dalszej treści **„Podmiotem Uprawnionym"**

niniejszym nieodpłatnie udostępnia spółce **ENERGA – OPERATOR Spółka Akcyjna** z siedzibą w Gdańsku przy ul. Marynarki Polskiej 130, 80 – 557 Gdańsk, wpisanym do Krajowego Rejestru Sądowego – Rejestru Przedsiębiorców przez Sąd Rejonowy Gdańsk – Północ w Gdańsku, VII Wydział Gospodarczy Krajowego Rejestru Sądowego pod numerem KRS 0000033455, NIP 583-000-11-90, kapitałem zakładowym wpłaconym w całości w wysokości: 603 301 400,00 zł, REGON 190275904, **Oddziałem w Płocku** z siedzibą w Płocku przy ul. Wyszogrodzkiej 106, zwanym w dalszej treści **„Przedsiębiorstwem Energetycznym"**, nieruchomość położoną w Nowym Trepnie, województwo mazowieckie, oznaczoną w ewidencji gruntów jako działka gruntu nr 162 o pow. 0,140 ha, obręb 0026 Nowe Trepno (KW nr .....) w celu posadowienia urządzeń elektroenergetycznych w postaci: przebudowa linii elektroenergetycznej

.....

.....

zgodnie z załącznikiem mapowym stanowiącym integralną część oświadczenia.

Podmiot Uprawniony wyraża ponadto zgodę na istnienie i pozostawanie na swojej nieruchomości urządzeń elektroenergetycznych, o których mowa powyżej, przez cały okres ich użytkowania i umożliwi upoważnionym przedstawicielom Przedsiębiorstwa Energetycznego dostęp do tych urządzeń w celu wykonywania czynności eksploatacyjnych, konserwacji, remontów, modernizacji, przebudowy oraz usuwaniem awarii.

Przedsiębiorstwo Energetyczne zobowiązuje się niezwłocznie po realizacji budowy urządzeń elektroenergetycznych, o których mowa powyżej, do uporządkowania terenu nieruchomości.

W przypadku robót określonych powyżej, które będą skutkowały poniesieniem szkód w uprawach, wysokość odszkodowania należnego Podmiotowi Uprawnionemu będzie ustalona na podstawie odrębnego protokołu sporządzonego przez Przedsiębiorstwo Energetyczne i Podmiot Uprawniony. W przypadku braku porozumienia wysokość odszkodowania ustala się na podstawie operatu szacunkowego sporządzonego przez uprawnionego rzeczoznawcę majątkowego. Wypłata Podmiotowi Uprawnionemu przez Przedsiębiorstwo Energetyczne ewentualnego odszkodowania nastąpi przelewem na rachunek bankowy wskazany przez Podmiot Uprawniony, w terminie wcześniej z nim ustalonym w protokole, o którym mowa powyżej.

Podmiot Uprawniony oświadcza, iż nie będzie występował przeciwko Przedsiębiorstwu Energetycznemu z roszczeniami z tytułu posadowienia i istnienia na jego nieruchomości urządzeń elektroenergetycznych, o których mowa powyżej. Podmiot Uprawniony zapewnia, że w przypadku przejścia prawa własności nieruchomości, o której mowa powyżej na osobę trzecią, zobowiązuje się do poinformowania takiej osoby o zobowiązaniach wynikających z niniejszego oświadczenia wobec Przedsiębiorstwa Energetycznego oraz do ujęcia zapisów dotyczących tych zobowiązań w akcie rozporządzającym nieruchomością.

Podmiot Uprawniony zobowiązuje się nie ujawniać osobom trzecim informacji o treści niniejszego oświadczenia.

Podmiot Uprawniony

WÓJT
Sławomir Wawrzyński

Podpisy Stron umowy

....

Energa operator

OŚWIADCZENIE WOLI

O UDOSTĘPNIENIU NIERUCHOMOŚCI POD PROJEKTOWANYMI URZĄDZENIAMI

Bożena Elżbieta Kulesza zam. Mańki 05-260, ul. Jutrzenki 22

NIP ..... PESEL 58010406068

zwany w dalszej treści **„Podmiotem Uprawnionym"**

niniejszym nieodpłatnie udostępnia spółce **ENERGA – OPERATOR Spółka Akcyjna** z siedzibą w Gdańsku przy ul. Marynarki Polskiej 130, 80 – 557 Gdańsk, wpisanym do Krajowego Rejestru Sądowego – Rejestru Przedsiębiorców przez Sąd Rejonowy Gdańsk – Północ w Gdańsku, VII Wydział Gospodarczy Krajowego Rejestru Sądowego pod numerem KRS 0000033455, NIP 583-000-11-90, kapitałem zakładowym wpłaconym w całości w wysokości: 603 301 400,00 zł, REGON 190275904, **Oddziałem w Płocku** z siedzibą w Płocku przy ul. Wyszogrodzkiej 106, zwanym w dalszej treści **„Przedsiębiorstwem Energetycznym"**, nieruchomość położoną w Nowe Iwkowo, województwo mazowieckie, oznaczoną w ewidencji gruntów jako działka gruntu nr 174 o pow. 3,66 ha, obręb Nowe Iwkowo, (KW nr .....) w celu posadowienia, urządzeń elektroenergetycznych w postaci: przebudowa linii kablowej i przyłącza elektrycznego z projektowanej drogi,
zgodnie z załącznikiem mapowym stanowiącym integralną część oświadczenia.

Podmiot Uprawniony wyraża ponadto zgodę na istnienie i pozostawanie na swojej nieruchomości urządzeń elektroenergetycznych, o których mowa powyżej, przez cały okres ich użytkowania i umożliwi upoważnionym przedstawicielom Przedsiębiorstwa Energetycznego dostęp do tych urządzeń w celu wykonywania czynności eksploatacyjnych, konserwacji, remontów, modernizacji, przebudowy oraz usuwaniem awarii.

Przedsiębiorstwo Energetyczne zobowiązuje się niezwłocznie po realizacji budowy urządzeń elektroenergetycznych, o których mowa powyżej, do uporządkowania terenu nieruchomości.

W przypadku robót określonych powyżej, które będą skutkowały poniesieniem szkód w uprawach, wysokość odszkodowania należnego Podmiotowi Uprawnionemu będzie ustalona na podstawie odrębnego protokołu sporządzonego przez Przedsiębiorstwo Energetyczne i Podmiot Uprawniony. W przypadku braku porozumienia wysokość odszkodowania ustala się na podstawie operatu szacunkowego sporządzonego przez uprawnionego rzeczoznawcę majątkowego. Wypłata Podmiotowi Uprawnionemu przez Przedsiębiorstwo Energetyczne ewentualnego odszkodowania nastąpi przelewem na rachunek bankowy wskazany przez Podmiot Uprawniony, w terminie wcześniej z nim ustalonym w protokole, o którym mowa powyżej.

Podmiot Uprawniony oświadcza, iż nie będzie występował przeciwko Przedsiębiorstwu Energetycznemu z roszczeniami z tytułu posadowienia i istnienia na jego nieruchomości urządzeń elektroenergetycznych, o których mowa powyżej. Podmiot Uprawniony zapewnia, że w przypadku przejścia prawa własności nieruchomości, o której mowa powyżej na osobę trzecią, zobowiązuje się do poinformowania takiej osoby o zobowiązaniach wynikających z niniejszego oświadczenia wobec Przedsiębiorstwa Energetycznego oraz do ujęcia zapisów dotyczących tych zobowiązań w akcie rozporządzającym nieruchomością.

Podmiot Uprawniony zobowiązuje się nie ujawniać osobom trzecim informacji o treści niniejszego oświadczenia.

Podmiot Uprawniony

Bożena Kulesza

....

Energa operator

OŚWIADCZENIE WOLI

O UDOSTĘPNIENIU NIERUCHOMOŚCI POD PROJEKTOWANYMI URZĄDZENIAMI

Janyszko Anna
Janyszko Leon ..... zam. Nowe Trepowo 12b

NIP 774-150-15-32 / 774-150-15-90 PESEL 54062116768 / 51010906916

zwany w dalszej treści **„Podmiotem Uprawnionym"**

niniejszym nieodpłatnie udostępnia spółce **ENERGA – OPERATOR Spółka Akcyjna** z siedzibą w Gdańsku przy ul. Marynarki Polskiej 130, 80 – 557 Gdańsk, wpisanym do Krajowego Rejestru Sądowego – Rejestru Przedsiębiorców przez Sąd Rejonowy Gdańsk – Północ w Gdańsku, VII Wydział Gospodarczy Krajowego Rejestru Sądowego pod numerem KRS 0000033455, NIP 583-000-11-90, kapitałem zakładowym wpłaconym w całości w wysokości: 603 301 400,00 zł, REGON 190275904, **Oddziałem w Płocku** z siedzibą w Płocku przy ul. Wyszogrodzkiej 106, zwanym w dalszej treści **„Przedsiębiorstwem Energetycznym"**, nieruchomość położoną w Nowym Trepowie, województwo mazowieckie oznaczoną w ewidencji gruntów jako działka gruntu nr 68/3 o pow. 4,87 ha, obręb 0026 Nowe Trepowo, (KW nr .....) w celu posadowienia, urządzeń elektroenergetycznych w postaci: gruntowego linii napowietrznej
.....
.....
zgodnie z załącznikiem mapowym stanowiącym integralną część oświadczenia.

Podmiot Uprawniony wyraża ponadto zgodę na istnienie i pozostawanie na swojej nieruchomości urządzeń elektroenergetycznych, o których mowa powyżej, przez cały okres ich użytkowania i umożliwi upoważnionym przedstawicielom Przedsiębiorstwa Energetycznego dostęp do tych urządzeń w celu wykonywania czynności eksploatacyjnych, konserwacji, remontów, modernizacji, przebudowy oraz usuwaniem awarii.

Przedsiębiorstwo Energetyczne zobowiązuje się niezwłocznie po realizacji budowy urządzeń elektroenergetycznych, o których mowa powyżej, do uporządkowania terenu nieruchomości.

W przypadku robót określonych powyżej, które będą skutkowały poniesieniem szkód w uprawach, wysokość odszkodowania należnego Podmiotowi Uprawnionemu będzie ustalona na podstawie odrębnego protokołu sporządzonego przez Przedsiębiorstwo Energetyczne i Podmiot Uprawniony. W przypadku braku porozumienia wysokość odszkodowania ustala się na podstawie operatu szacunkowego sporządzonego przez uprawnionego rzeczoznawcę majątkowego. Wypłata Podmiotowi Uprawnionemu przez Przedsiębiorstwo Energetyczne ewentualnego odszkodowania nastąpi przelewem na rachunek bankowy wskazany przez Podmiot Uprawniony, w terminie wcześniej z nim ustalonym w protokole, o którym mowa powyżej.

Podmiot Uprawniony oświadcza, iż nie będzie występował przeciwko Przedsiębiorstwu Energetycznemu z roszczeniami z tytułu posadowienia i istnienia na jego nieruchomości urządzeń elektroenergetycznych, o których mowa powyżej. Podmiot Uprawniony zapewnia, że w przypadku przejścia prawa własności nieruchomości, o której mowa powyżej na osobę trzecią, zobowiązuje się do poinformowania takiej osoby o zobowiązaniach wynikających z niniejszego oświadczenia wobec Przedsiębiorstwa Energetycznego oraz do ujęcia zapisów dotyczących tych zobowiązań w akcie rozporządzającym nieruchomością.

Podmiot Uprawniony zobowiązuje się nie ujawniać osobom trzecim informacji o treści niniejszego oświadczenia.

Podmiot Uprawniony

Podpisy Stron umowy

strona 1/1

.....

Janyszko A.
Janyszko L.