


Zakres robót ul. Stowackiego

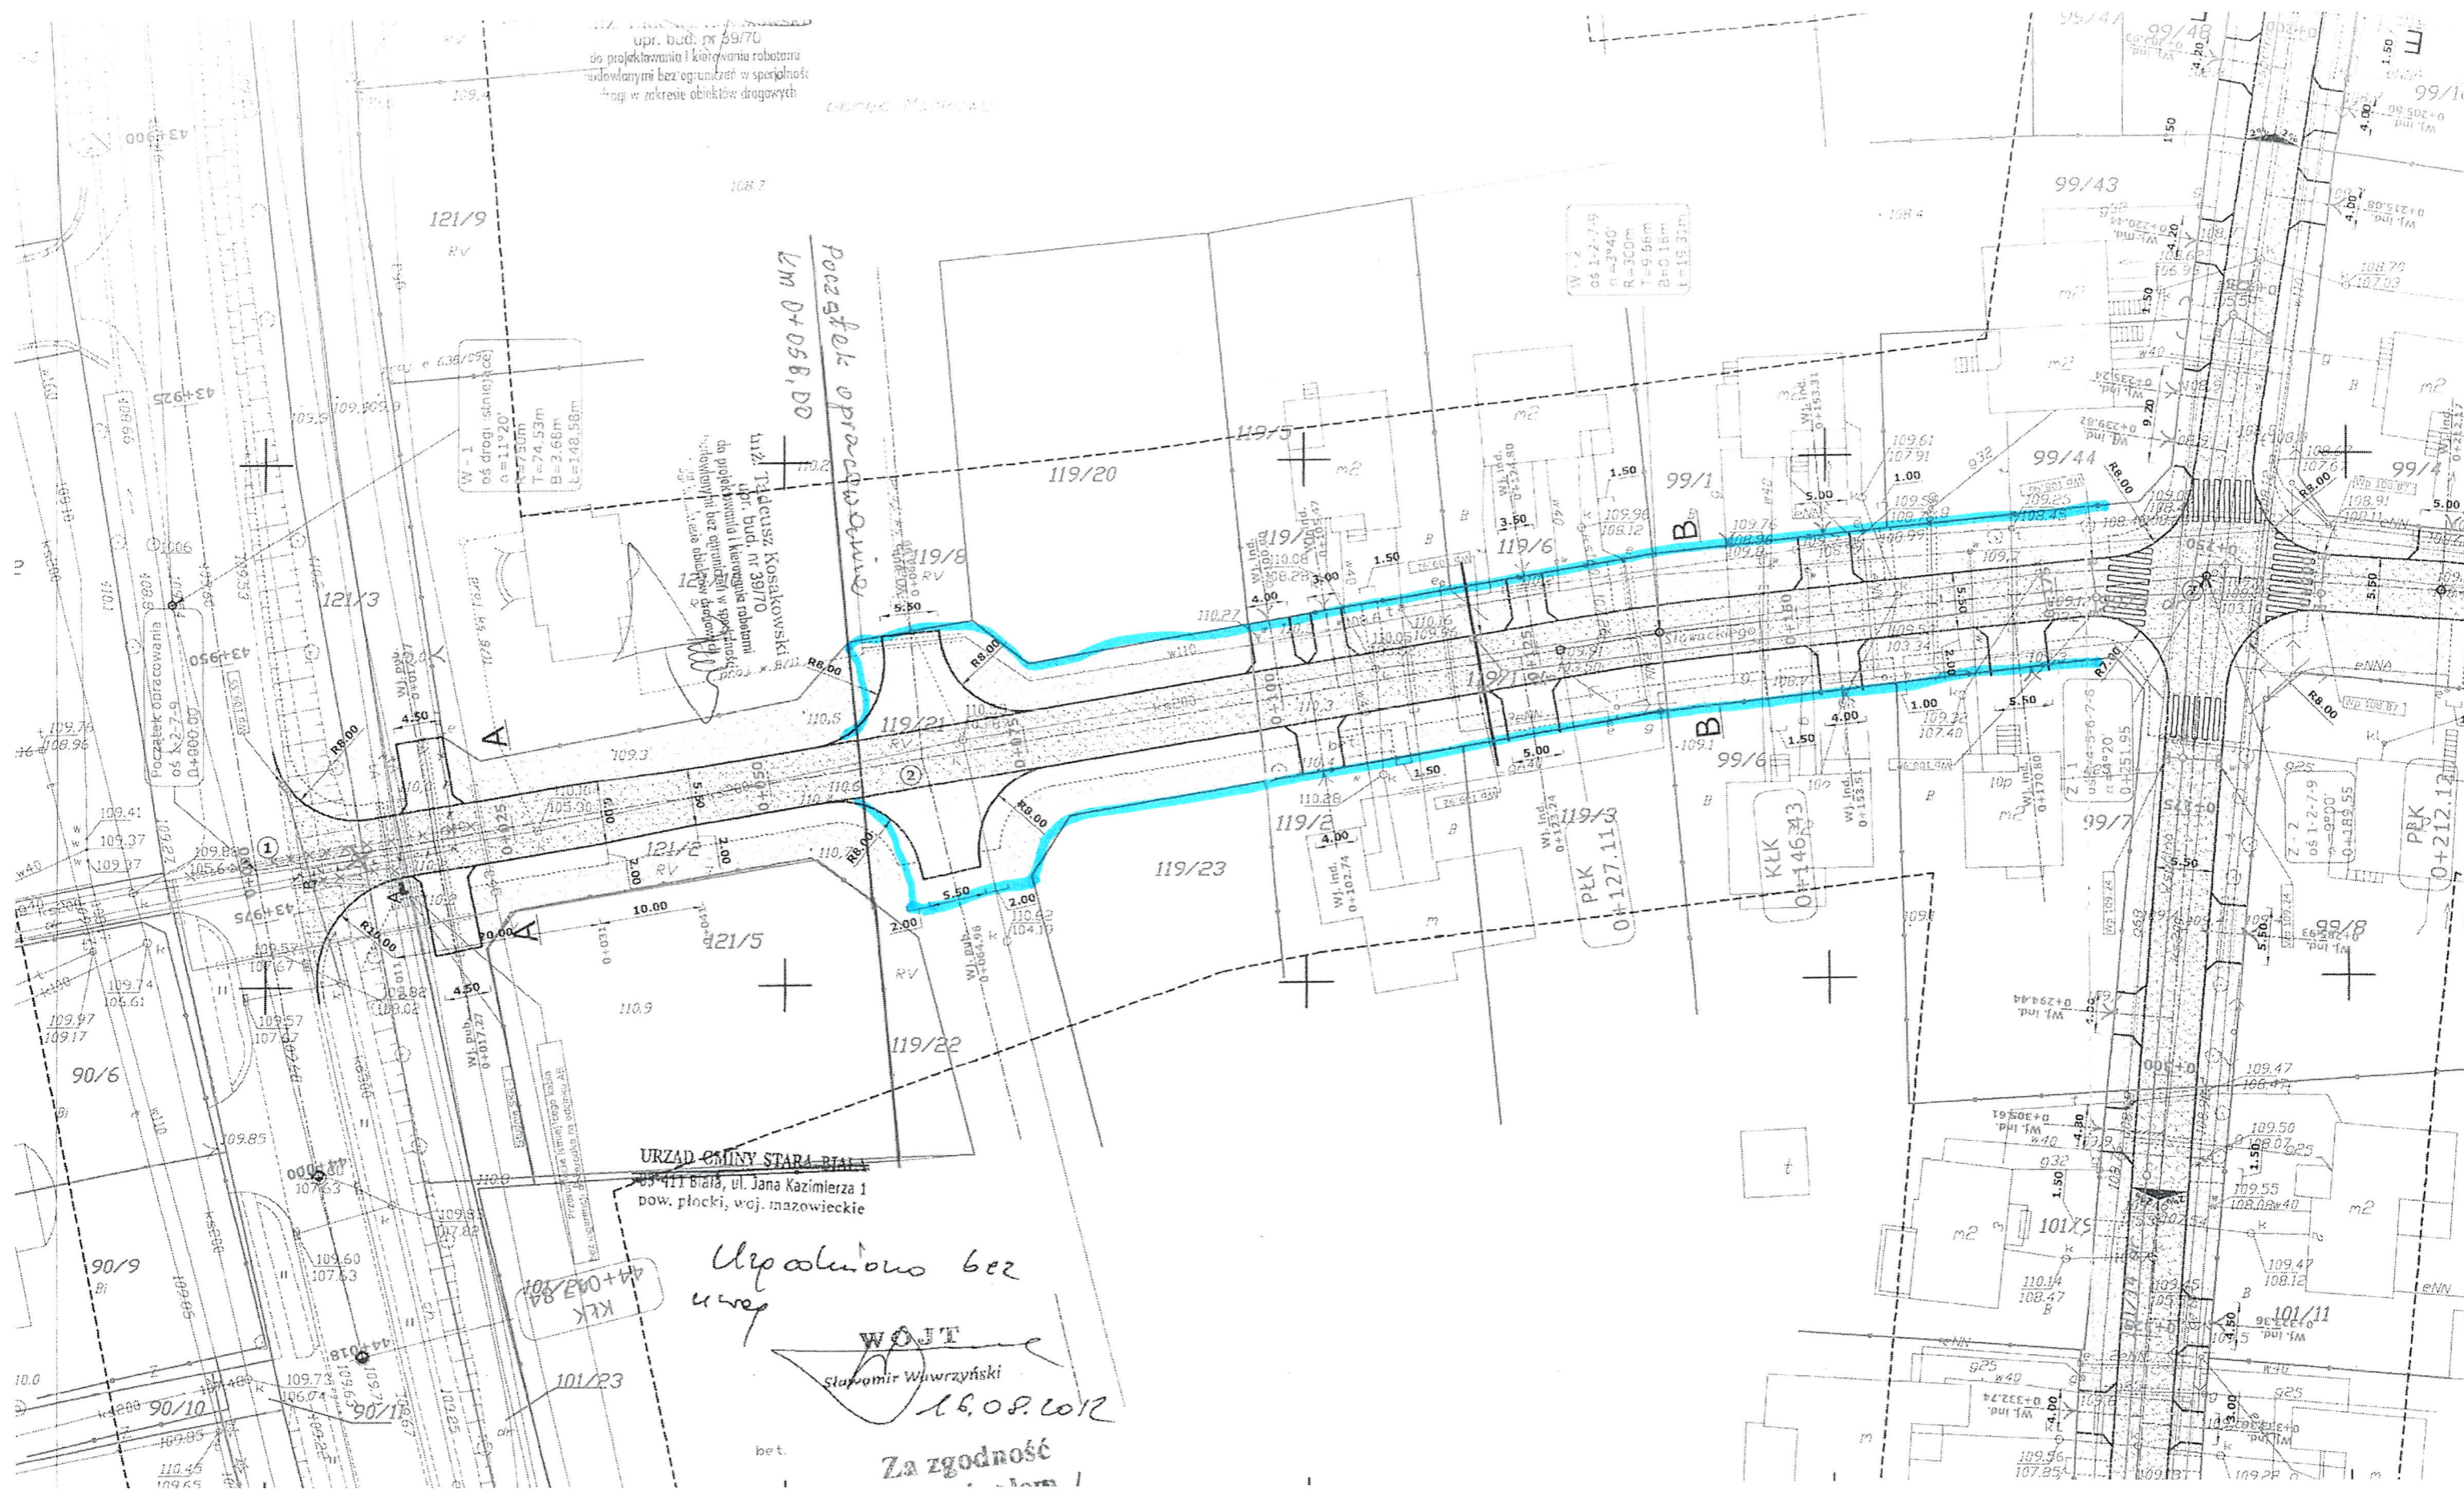

112. 112.000.000.000
 upr. bud. nr 59/70
 do projektowania i kierowania robotami
 budowlanymi bez ograniczeń w specjalności
 drogi w zakresie obiektów drogowych

Początek opracowania
 km 0+058,00

112. 112.000.000.000
 ul. Tadeusza Kosakowskiego
 upr. bud. nr 39/70
 do projektowania i kierowania robotami
 budowlanymi bez ograniczeń w specjalności
 drogi w zakresie obiektów drogowych

URZĄD GMINY STARA BIAŁA
 25-411 Białá, ul. Jana Kazimierza 1
 pow. płocki, woj. mazowieckie

Ubezpieczone bez
 ubezpieczenia
 WÓJT
 Stanisław Wawrzyński
 16.09.2012
 Za zgodność

W=2
 OS=1-2-7-9
 L=3940
 R=300m
 T=9.56m
 B=0.15m
 L=15.35m

W=1
 OS=drogi istniejącej
 α=11°20'
 T=7.50m
 T=24.53m
 B=2.66m
 L=148.58m