

Zamawiający:	Gmina Stara Biała	
Obiekt:	Ulica Lawendowa w miejscowości Brwilno i Maszewo	
Działki:		
Stadium:	STAŁA ORGANIZACJA RUCHU	Egzemplarz nr
		1
<p>Tytuł: Budowa drogi wewnętrznej (ulicy Lawendowej) w miejscowości Brwilno i Maszewo</p> <p style="text-align: center;">Opracował: inż. Leszek Pietrzak</p> <p style="text-align: center;">PROJDRÓG 2 s.c. ul. Targowa 18 C 09-407 Płock mail: leszekp14@wp.pl tel. 606-296-100</p>		



Wójt Gminy Stara Biała

ul. Jana Kazimierza 1, 09-411 Biała, powiat płocki, woj. mazowieckie

tel.: 24 366-87-10, fax: 24 365-61-65, e-mail: gmina@starabiala.pl, www.starabiala.pl

Biała, dnia 09.10.2017 r.

DMK.7211.13.2017

PROJDRÓG 2 s.c.
Krystyna Pietrzak, Leszek Pietrzak
09-407 Płock, ul. Targowa 18 C

W odpowiedzi na pismo dot. „zaopiniowania projektu stałej organizacji ruchu dla drogi wewnętrznej ulicy Lawendowej w miejscowości uprzejmie informuję, iż stałą organizację ruchu „zatwierdzam z uwagami” – proszę zlikwidować projektowane znaki D-46 i D-47 na ulicy Laurowej.

WÓJT
Sławomir Wawrzynski

Otrzymują:

1. PROJDRÓG 2 s. c.
ul. Targowa 18C, 09-407 Płock
2. a/a

Spis treści

I.OPIS TECHNICZNY

1. Podstawa opracowania
2. Przedmiot opracowania
3. Charakterystyka dróg i ruchu na drogach
4. Opis zmian w oznakowaniu
5. Terminy wprowadzenia docelowej organizacji ruchu

II.CZĘŚĆ RYSUNKOWA

1. Rys. 1 Plan orientacyjny skala 1 : 25 000
2. Rys. 2- Projekt stałej organizacji ruchu skala 1:500

Część opisowa

1. Podstawa opracowania

- Ustawa z dnia 20 czerwca 1997 roku Prawo o ruchu drogowym (Dz.U. nr 108 poz.908 z późniejszymi zmianami).
- Rozporządzenie Ministra Infrastruktury z dnia 3 lipca 2003 w sprawie szczegółowych warunków technicznych dla znaków i sygnałów drogowych oraz urządzeń bezpieczeństwa ruchu drogowego i warunków ich umieszczania na drogach (Dz.U. 220, poz. 2181) r.
- Rozporządzenie Ministra Infrastruktury z dnia 23 września 2003 r. w sprawie szczegółowych warunków zarządzania ruchem na drogach oraz wykonania nadzoru nad tym zarządzaniem (Dz.U. nr. 177, poz. 1729).
- Ustawa o drogach publicznych z dnia 21.03.1985 (Dz.U. 204, poz. 2086 z 2004 r. z późniejszymi zmianami).
- Rozporządzenie Ministra Transportu i Gospodarki Morskiej z 1999 r. w sprawie warunków technicznych jakim powinny odpowiadać drogi publiczne i ich usytuowanie Dz.U. nr. 43, poz. 430 z 2 marca 1999 r.).
- wizja lokalna w terenie
- zlecenie Inwestora

2. Przedmiot opracowania

Opracowanie obejmuje projekt stałej organizacji ruchu związany z realizowaną inwestycją p.n. **„Budowa drogi wewnętrznej (ulicy Lawendowej) w miejscowości Brwilno i Maszewo”**.

3. Charakterystyka stanu istniejącego drogi - i ruchu na tej drodze.

- klasa techniczna drogi – D
- nawierzchnia żwirowo/tłuczniowa szer. jezdni 4-5 m
- znaków istniejących - brak
- ruch pieszych mały, droga usytuowana w pobliżu zabudowań
- natężenie ruchu kołowego małe, kategoria ruchu kr-1
- istn. oznakowanie poziome-brak

4. Opis zmian w oznakowaniu

Istniejące oznakowanie pionowe- brak, oznakowanie projektowane pokazano w kolorze.

Zastosować znaki pionowe wielkość - grupa średnia, lica tarcz z folii odblaskowej II generacji.

Oznakowania poziomego – nie projektuje się.

Uwagi:

- Wprowadzając oznakowanie pionowe należy przestrzegać szczegółów konstrukcyjnych i lokalizacyjnych zawartych w Rozporządzenie Ministra Infrastruktury z dnia 3 lipca 2003 w sprawie szczegółowych warunków technicznych dla znaków i sygnałów drogowych oraz urządzeń bezpieczeństwa ruchu drogowego i warunków ich umieszczania na drogach (Dz.U. 220, poz. 2181) r.

Wykonawca przed wprowadzeniem organizacji ruchu musi zgłosić organizację ruchu do odbioru.

5. Terminy wprowadzenia docelowej organizacji ruchu


Przewidywany termin wprowadzenia docelowej organizacji do ruchu : od **01.06. 2018** do **31.12.2019** r.

WYKAZ ZNAKÓW

Znaki informacyjne:

Symbol	Ilość
D-46	21 6 DN
D-47	3 2 5 DN
D-40	2
D-41	2
D-4a	1

Słupki: szt. – 6

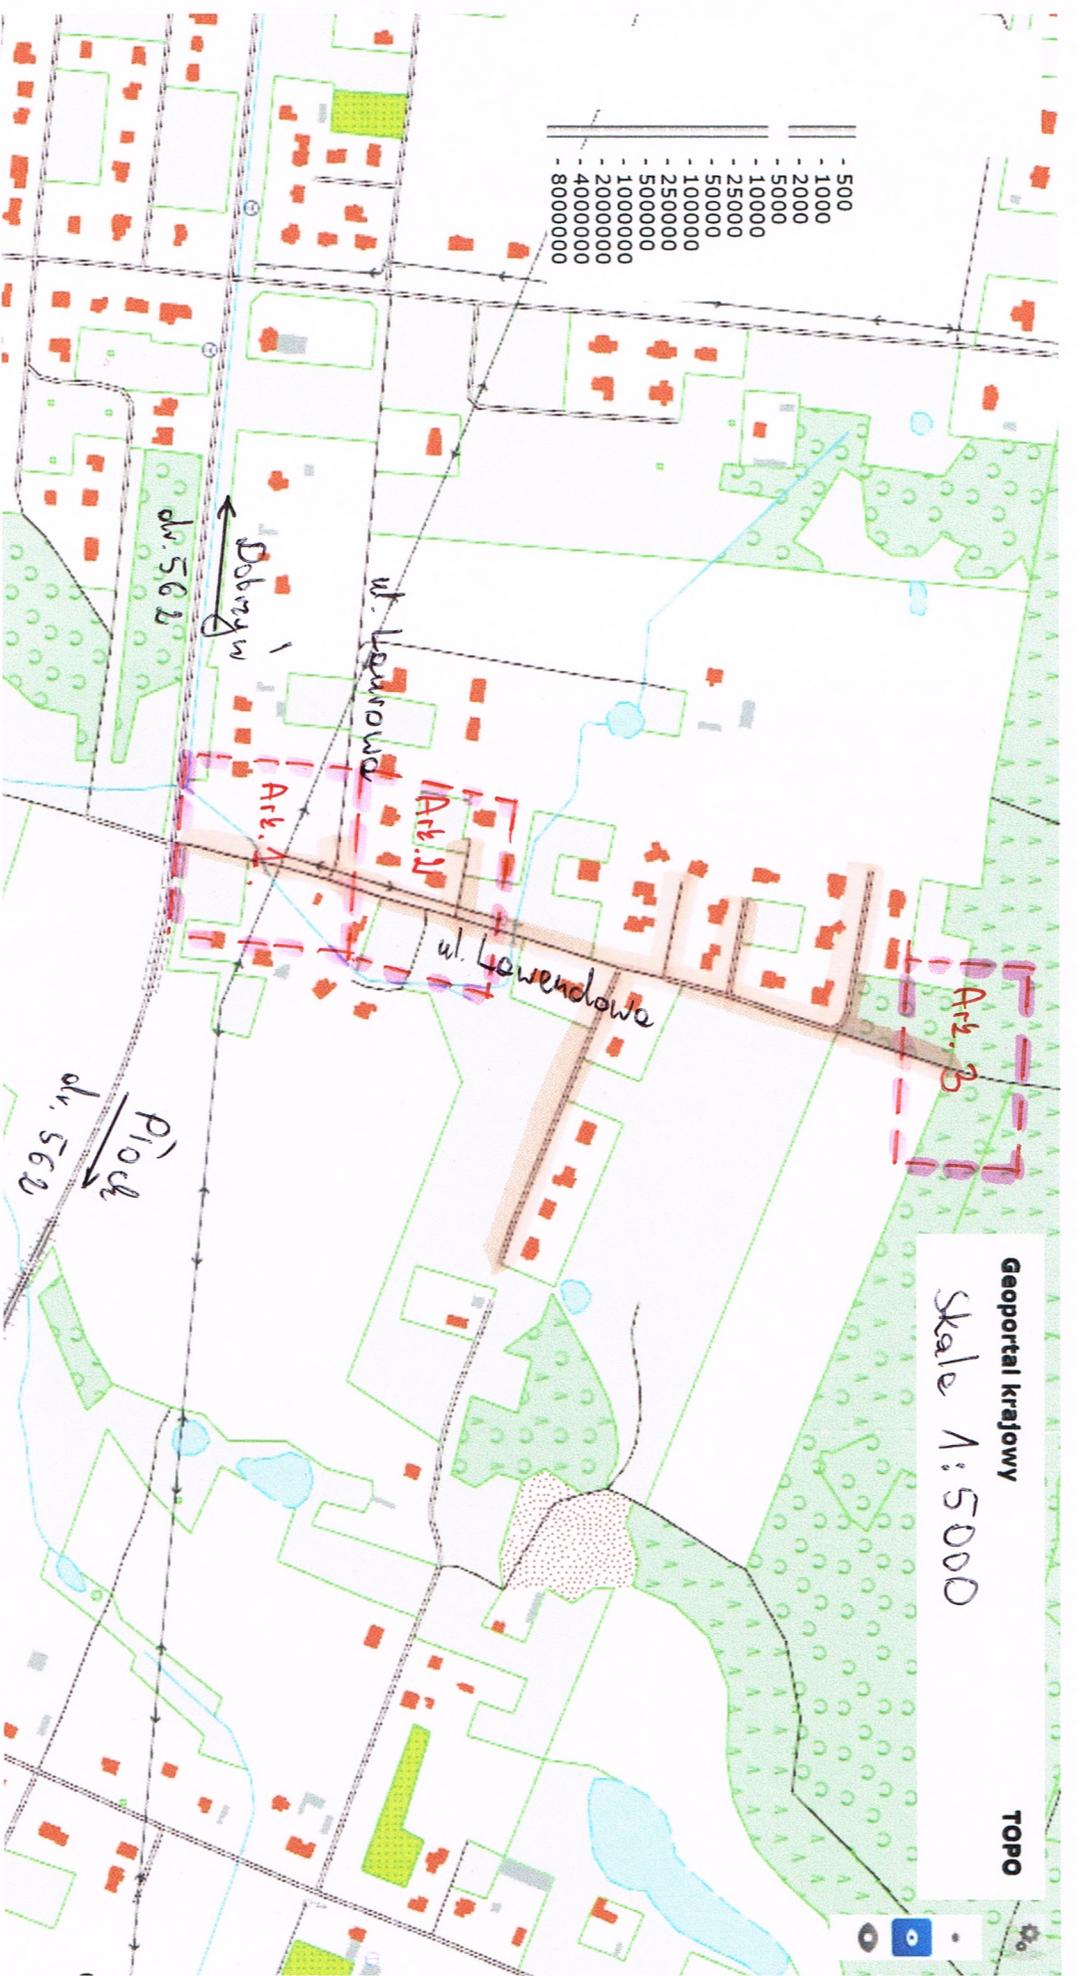



URZĄD GMINY STARA BIAŁA
09-411 Biała, ul. Jana Kazimierza 1
pow. płocki, woj. mazowieckie

*Opinię z uwagami zbrakowało
projektant zrealizuje D-46 i D-47
na wstępie deweloperskiej.*



Biała, dn. 09.10.2017r.

Arkusz 1

LEGENDA

PROJEKTOWAŁ: PROJEKTOWAŁ 2 s.c.
09-407 Płock, ul. Targowa 18 C

Tytuł projektu: **Budowa drogi wewnętrznej (ulica Lawendowa) w miejscowości Bralin i Moszow**

STALA ORGANIZACJA RUCHU

Projektant: Branża drogowo

Inż. Leszek Pietrzak
up. nr MAZ/0174/P02/11

podpis: [Signature]

Branża drogowo	SKALA: 1:500	DATA: wrzesień 2017
----------------	--------------	---------------------

A 1
A 2

