


*Zakres etapu I*

*Etap I.*


**m. Maszewo Duże  
(teren zabudowany)**

*P-6 = 50 m x 0,08 = 4,00 m<sup>2</sup>*  
*P-4 = 30 m x 0,24 = 7,20 m<sup>2</sup>*  
*P-1e = 11 m x 0,12 = 1,32 m<sup>2</sup>*  
*P-7a = 24 m x 0,12 = 2,88 m<sup>2</sup>*  
*P-13 = 10 m x 0,2625 = 2,625 m<sup>2</sup>*  
~~*znaki porożne*~~  
*wizgole - 7,20 m<sup>2</sup>*  
*przejazd - 8,20 m<sup>2</sup>*  
*sygnal. - 2,625 m<sup>2</sup>*

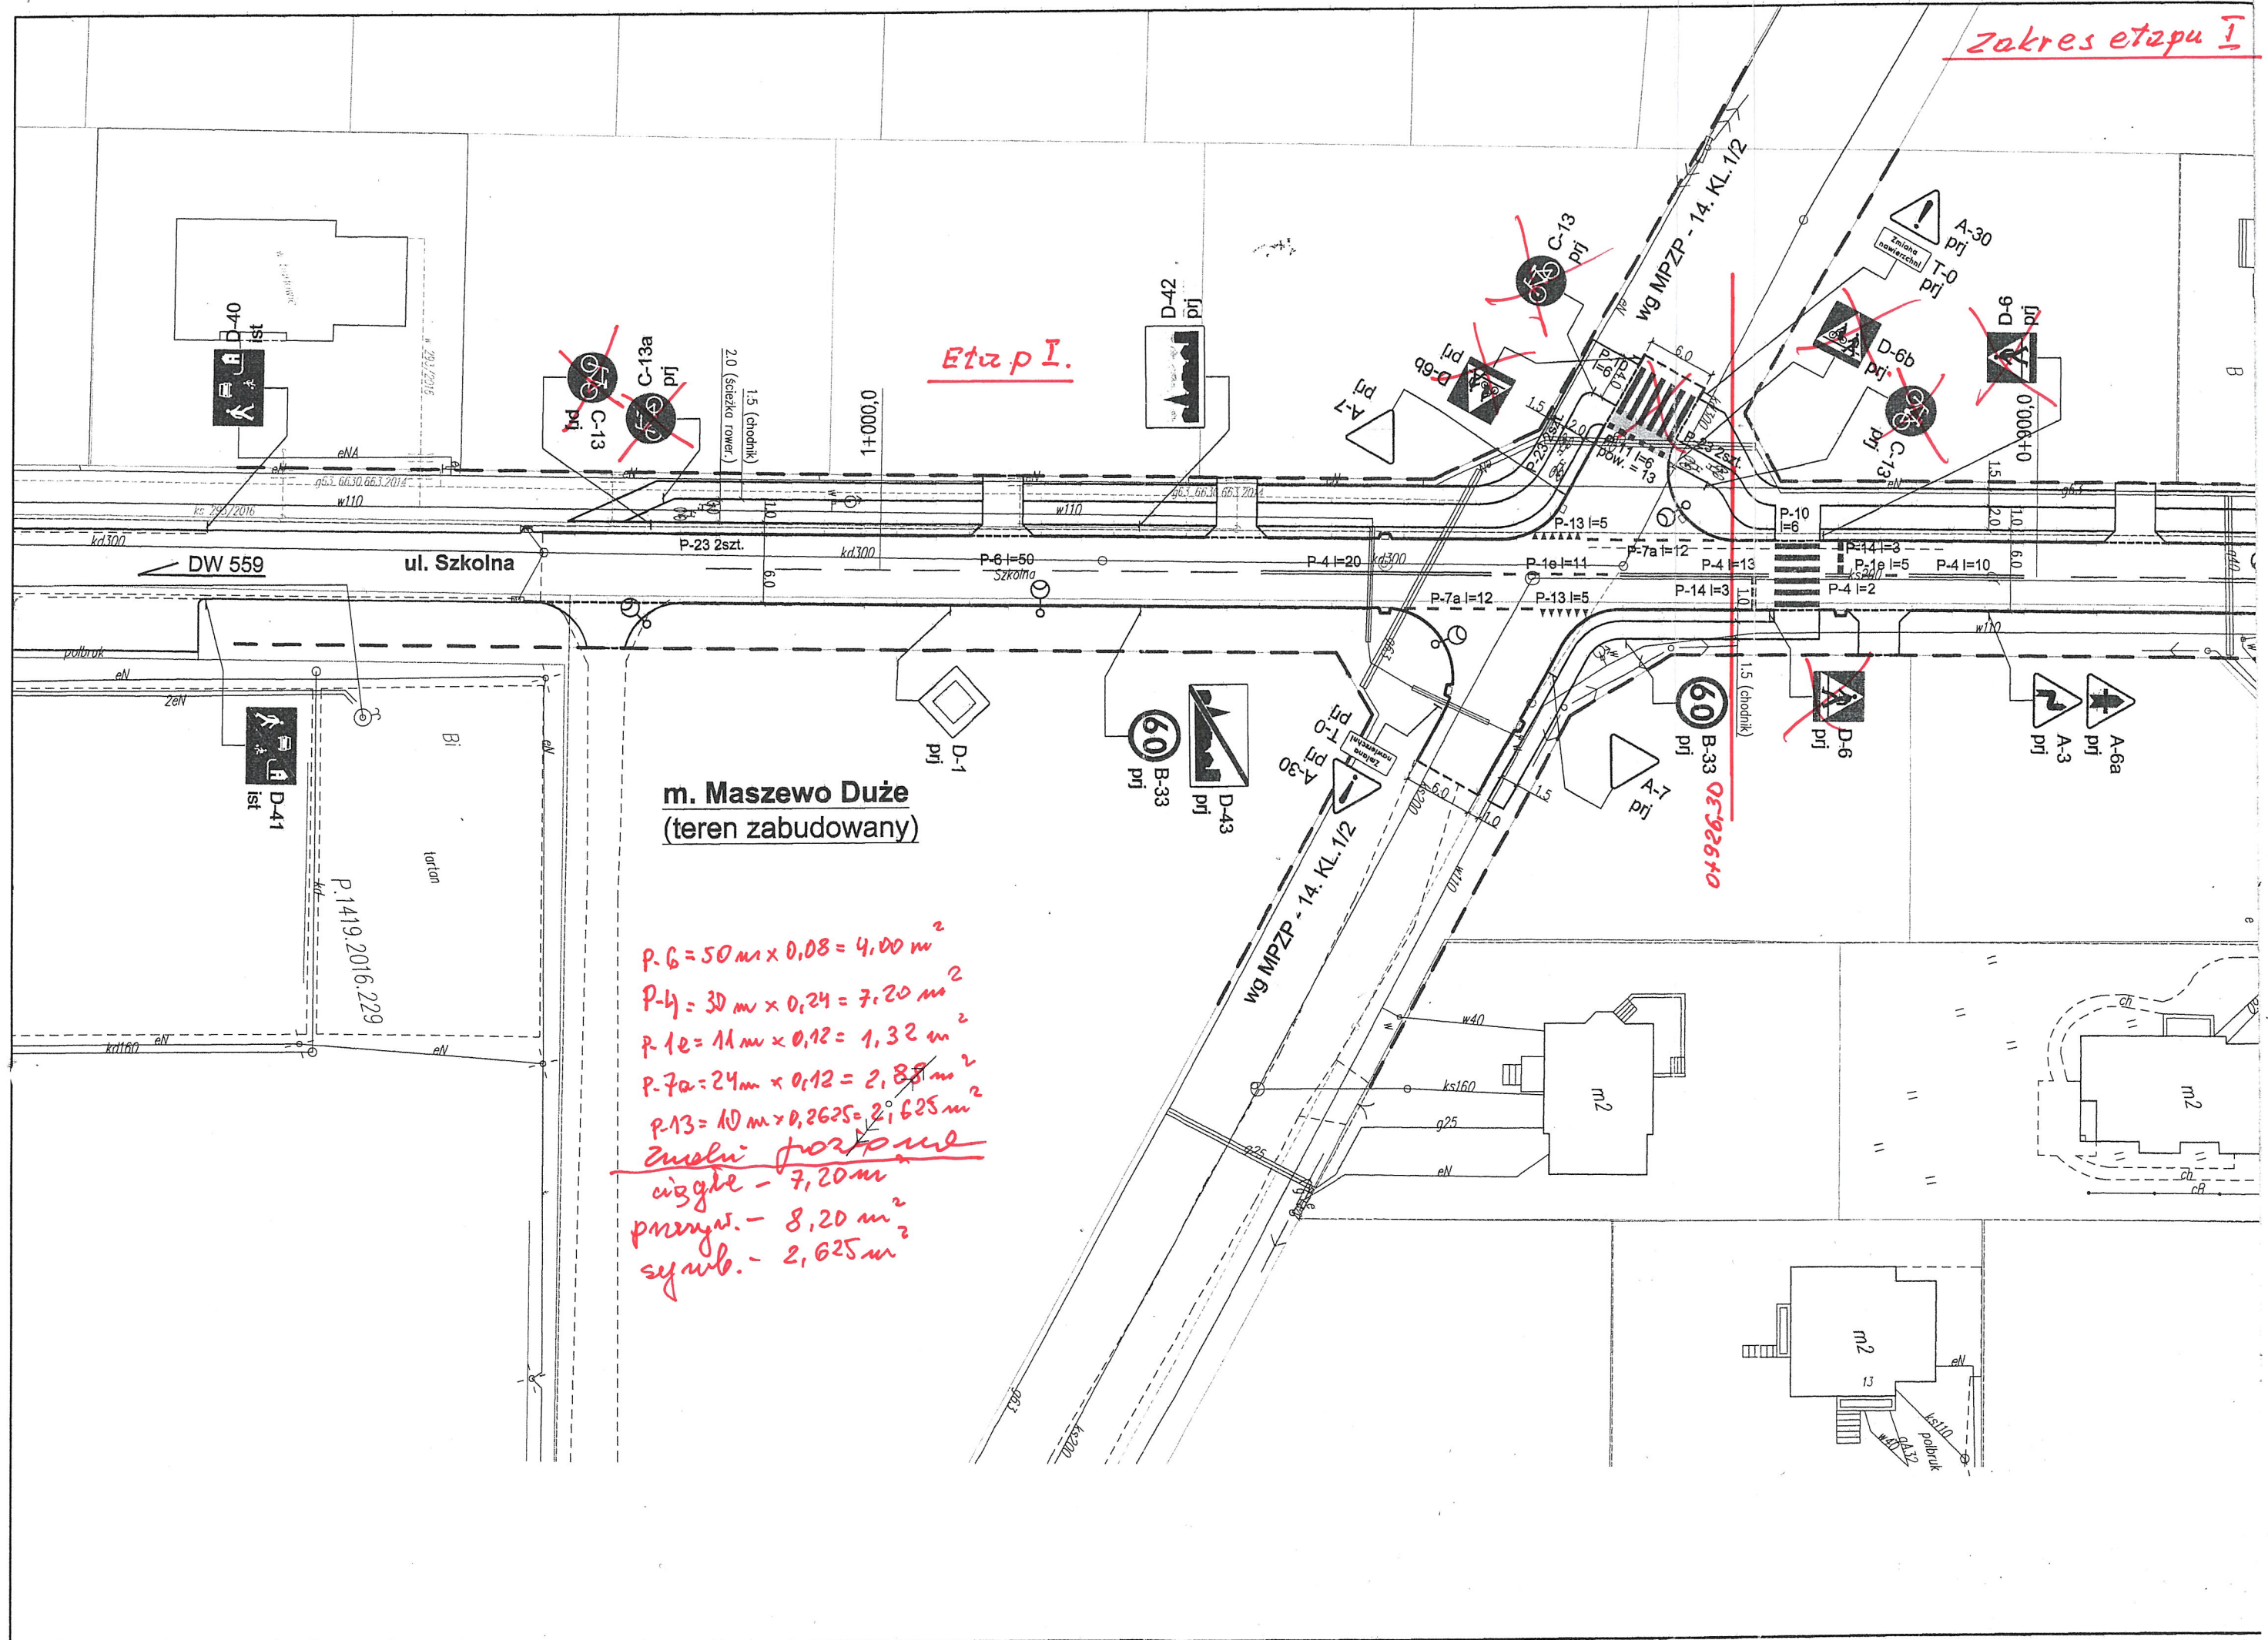

- Zakres robót drogowych
- ✖ Roboty wykroczone (chodnik i ścieżka rowerowa)
- - - Obniżony krągzińnik

KT: 1+0290,3  
 DWew Nowa Biała  
 — Maszewo Duże

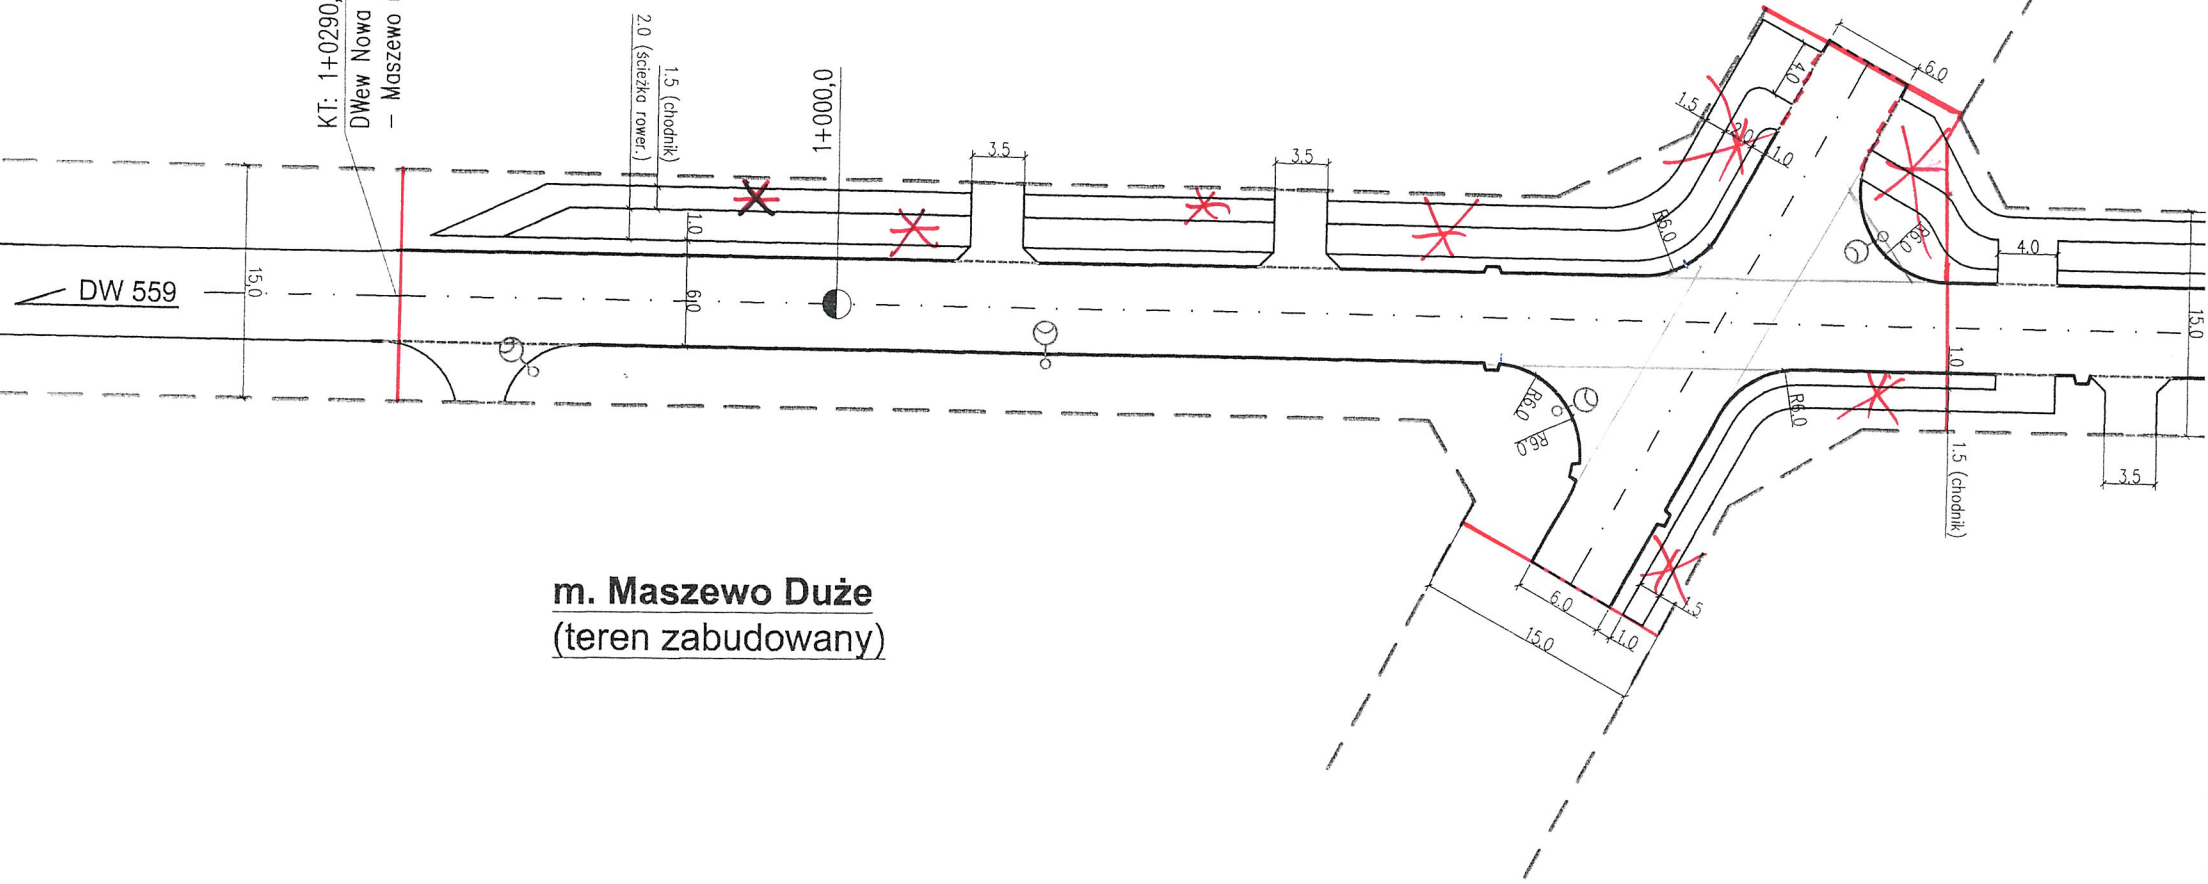

**m. Maszewo Duże**  
 (teren zabudowany)



zakres robót drogowych- Etap I  
+ rury ostionowe dla wodociągu

KT: 1+0290,3  
DWew Nowa Biafa  
- Maszewo Duże

2.0 (ścieżka rower.)  
1.5 (chodnik)

1+000,0

3.5

3.5

DW 559

15.0

1.0  
6.0

Etap I

1.5

2.0

1.0

6.0

4.0

15.0

140291.30

m. Maszewo Duże  
(teren zabudowany)

R8.0  
R8.0

R8.0

1.0  
1.5 (chodnik)

3.5

93.926.40

6.0  
15.0

1.5

1.0