

ZMIANA MIEJSCOWYCH PLANÓW ZAGOSPODAROWANIA PRZESTRZENNEGO DLA CZĘŚCI OBSZARU WSI NOWA BIAŁA

RYSUNEK PLANU

Załącznik nr 1 do uchwały Nr..... Rady Gminy Stara Biała z dnia.....

7.181.09.03.2.4

7.181.09.03.4.2

7.181.09.03.6.4

7.181.09.08.2.2

7.181.09.08.4.2

7.181.09.08.4.2

7.181.09.08.4.4

7.181.09.13.2.2

OZNACZENIA OBOWIĄZUJĄCE

- GRANICE OBSZARU OBJĘTEGO PLANEM
- LINIE ROZGRANICZAJĄCE TERENY O RÓŻNYM PRZEZNACZENIU LUB RÓŻNYCH ZASADACH ZAGOSPODAROWANIA
- NIEMPRZEKRACZALNE LINIE ZABUDOWY
- MN TERENY ZABUDOWY MIESZKANIOWEJ JEDNORODZINNEJ
- MNU TERENY ZABUDOWY MIESZKANIOWEJ JEDNORODZINNEJ I USŁUG
- PU TERENY OBIEKTÓW PRODUKCYJNYCH, SKŁADÓW, MAGAZYNÓW I USŁUG
- PG OBSZARY I TERENY GÓRNICZE
- KDGP TEREN DRÓGI GŁÓWNEJ RUCHU PRZYSPIESZONEGO
- KDZ TEREN ULICY ZBIORCZEJ
- KDL TERENY ULIC LOKALNYCH
- KDD TERENY ULIC DOJAZDOWYCH
- KDW TERENY DRÓG WEWNĘTRZNYCH
- GRANICE STREF BEZPIECZEŃSTWA NAPIĘCIOWYCH LINII ELEKTROENERGETYCZNYCH
- GRANICE ZASIĘGU OGRANICZEŃ W ZABUDOWIE I ZAGOSPODAROWANIU TERENÓW ZWIĄZANYCH Z PRZEBIEGIEM GAZOCIĄGU WYSOKIEGO CIŚNIENIA
- GRANICE OBSZARÓW WYMAGAJĄCYCH PRZEKSZTAŁCEN LUB REKULTYWACJI / GRANICE TERENÓW POEKSPLOATACYJNYCH ORAZ EKSPLOATACJI KOPALIN
- STREFA ZIELENI


OZNACZENIA INFORMACYJNE DOTYCZĄCE OBSZARÓW USTALONYCH NA PODSTAWIE PRZEPISÓW ODRĘBNYCH

- GRANICE OBSZARÓW GÓRNICZYCH / NAZWY OBSZARÓW GÓRNICZYCH
- GRANICE TERENÓW GÓRNICZYCH

POZOSTAŁE OZNACZENIA INFORMACYJNE

- GRANICE GMINY STARA BIAŁA
- GRANICE OBRĘBU
- LINIE ROZGRANICZAJĄCE TERENY O RÓŻNYM PRZEZNACZENIU LUB RÓŻNYCH ZASADACH ZAGOSPODAROWANIA POZA GRANICAMI PLANU
- NAPOWIETRZNE LINIE ELEKTROENERGETYCZNE 15 kV
- NAPOWIETRZNE LINIE ELEKTROENERGETYCZNE 110 kV
- GAZOCIĄG WYSOKIEGO CIŚNIENIA
- K KANAŁ TŁOCZNY
- UDOKUMENTOWANE ZŁOŻA KOPALIN / NAZWY ZŁOŻ
- ISTNIEJĄCE ZBIORNIKI WODNE

WYRYS ZE ZMIANY STUDIUM UWARUNKÓW I KIERUNKÓW ZAGOSPODAROWANIA PRZESTRZENNEGO GMINY STARA BIAŁA, KIERUNKI ZAGOSPODAROWANIA PRZESTRZENNEGO UCHWAŁA NR 244/XXX/10 RADY GMINY STARA BIAŁA Z DNIA 14 PAŹDZIERNIKA 2010 R.

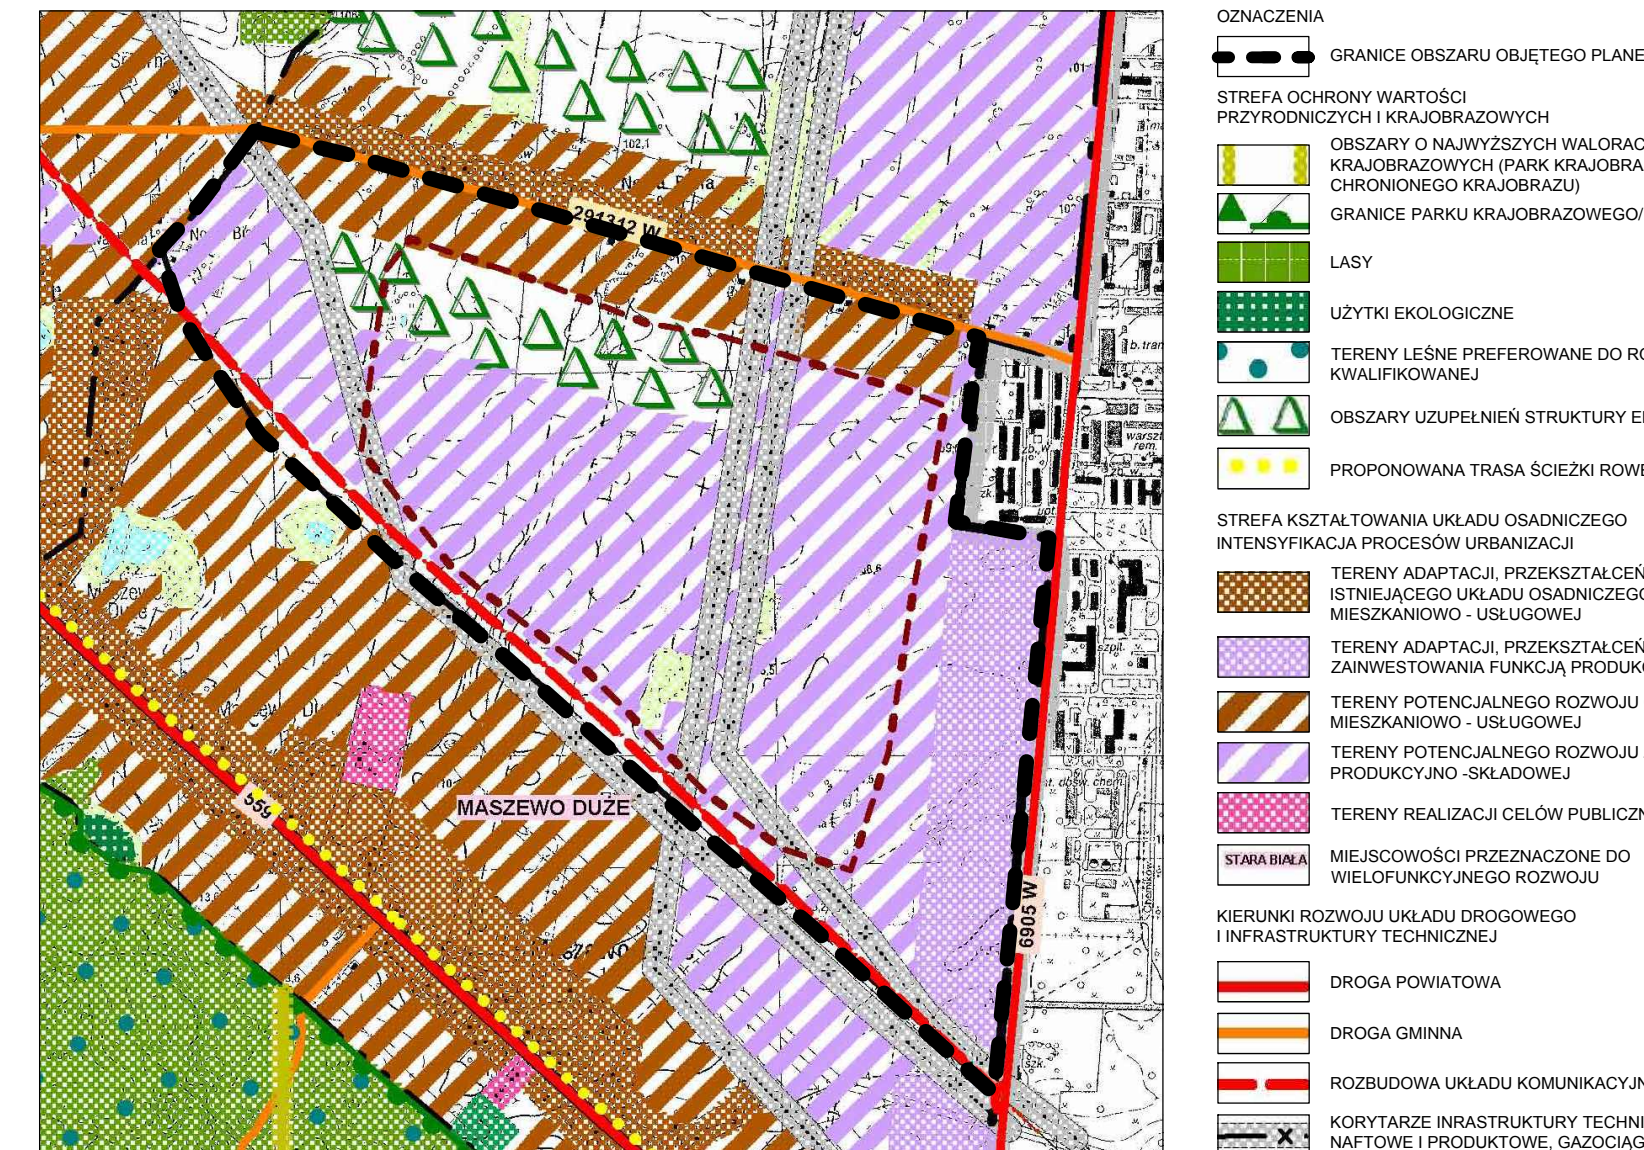

ELEMENTY ZAGOSPODAROWANIA DOTYCZĄCE PLANU ZAGOSPODAROWANIA	
	LASY
	WODY
	OBSZARY Z WYKŁUCZENIEM ZABUDOWY LUB ZIELENI, SPŁYNAJĄCE PUNKTY REZERWACYJNE - ODRĘBNICZĄCE
	REZERWOWA I WYKŁUCZENIA DRÓG
	RELIN EXPLOATACJA SIECIOWYCH NATURALNYCH
	TERENY CHOROBY
	GRANICA GMINY
	GRANICE SOLEJSTW

Załącznik nr 1 do uchwały Rady Gminy Stara Biała z dnia... w sprawie uchwalenia ZMIANY MIEJSCOWYCH PLANÓW ZAGOSPODAROWANIA PRZESTRZENNEGO DLA CZĘŚCI OBSZARU WSI NOWA BIAŁA

Przewodniczący Rady Gminy Stara Biała

RYSUNEK PLANU (ETAP WYŁOŻENIA DO PUBLICZNEGO WGLĄDU)

INTEK-PROJEKT

PROJEKTANT: mgr inż. arch. Gabryel Faltuski, uprawniony do sporządzania rysunków na podstawie art. 5 pkt 4 ustawy z dnia 27 sierpnia 2004 r. o wojewódzkim zawodzie architektów i inżynierów projektantów architektury

WSPÓŁPRACA: mgr inż. Mariusz Kozłowski, uprawniony do sporządzania rysunków na podstawie art. 5 pkt 4 ustawy z dnia 27 sierpnia 2004 r. o wojewódzkim zawodzie architektów i inżynierów projektantów architektury

DATA: SIERPIEŃ 2016 SKALA: 1 : 2 000