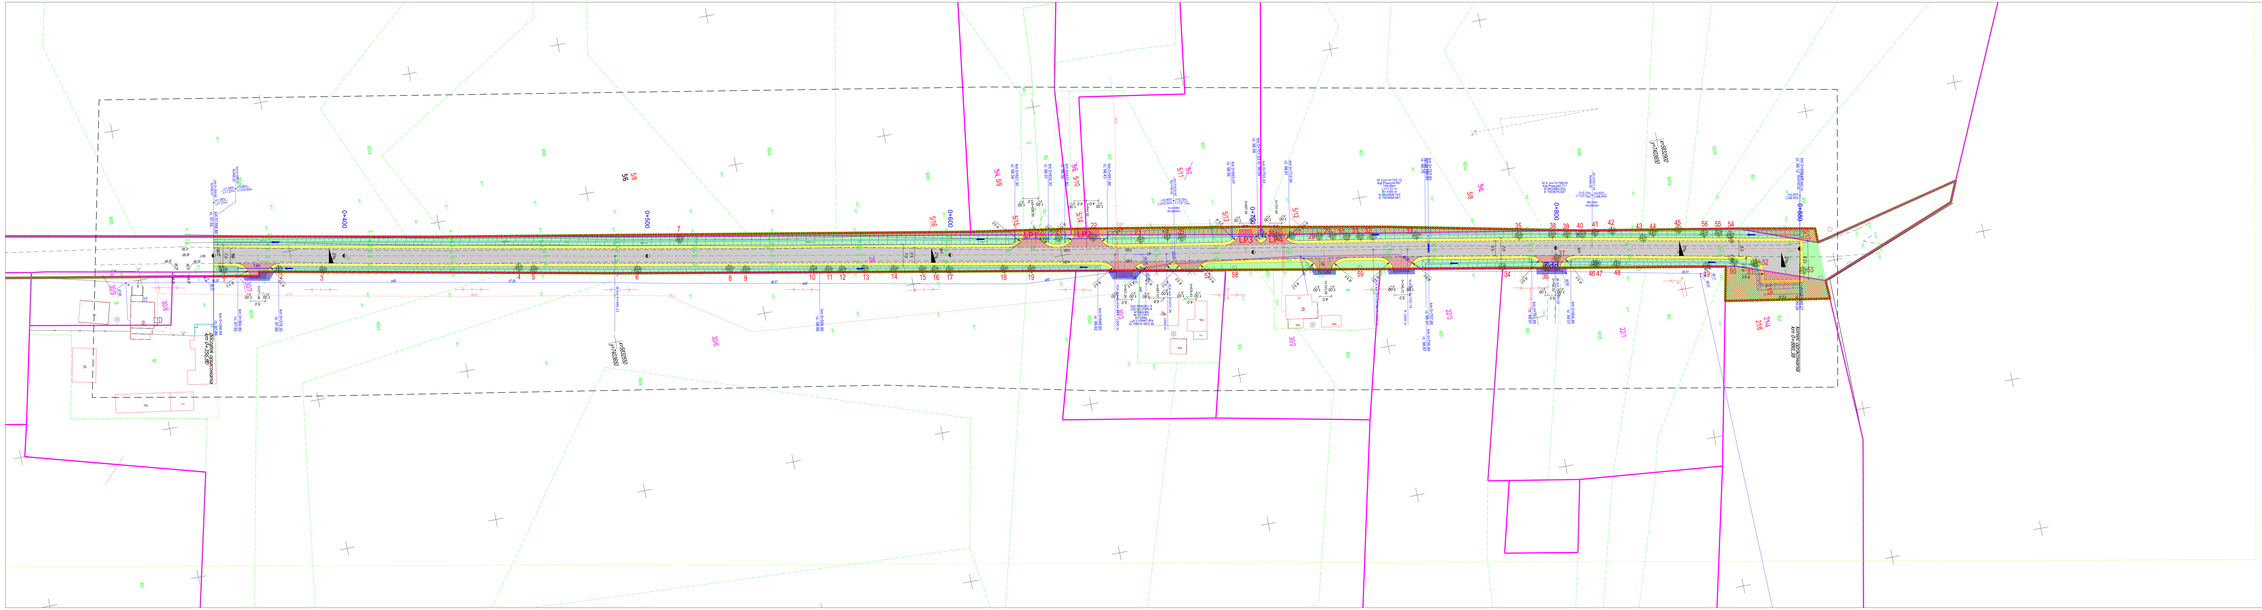

Legenda:

- proj. oś trasy
- proj. krawędź jezdni
- proj. krawędź pobocza
- proj. krawędź zjazdu
- linia rozgraniczająca teren, zgodnie z Art. 11f. 1. 2)
- istniejące granice ewidencyjne
- projektowana granica pasa drogowego - linia podziału nieruchomości
- proj. nawierzchnia jezdni z kruszywa łamanego - nawierzchnia twarda nieulepszona
- proj. nawierzchnia zjazdów z kruszywa łamanego - nawierzchnia twarda nieulepszona
- proj. pobocze z kruszywa łamanego
- proj. tereny zielone
- część nieruchomości powstała w wyniku podziału nieruchomości, która stanie się z mocy prawa obszarem pasa drogowego, z dniem w którym decyzja stanie się ostateczna. - Art 11f.1.6)
- część nieruchomości określona do ograniczeń w korzystaniu z nieruchomości dla realizacji obowiązków: obowiązku budowy lub przebudowy zjazdów - Art 11f.1. 8) i) h)
- 388 istniejące drzewa do wycinki
- przepust drogowy do budowy
- zabezpieczenie istniejącej sieci teletechnicznej rurą osłonową dwudzielną
- zabezpieczenie istniejącej sieci wodociągowej rurą osłonową dwudzielną

Projekant branży drogowej Konrad Ziółkowski nr upr. bud. MAZ/0474/PWBD/16 potwierdza, że dokumentacja projektowa została opracowana na cyfrowej wersji mapy do celów projektowych oraz jej wydruk jest zgodna z treścią mapy do celów projektowych przyjętą do zasobu pod numerem P.1419.2017.2982 w dniu 29.09.2017r.

.....

Inwestor

Wójt Gminy Stara Biała
ul. Jana Kazimierza 1
09-411 Biała

Zamawiający

Gmina Stara Biała
ul. Jana Kazimierza 1
09-411 Biała

Biuro projektowe

Pracownia Projektowo - Geodezyjna GeoFresh Justyna Jankowska
ul. Słowicza 6
09-520 Łęck

Nazwa inwestycji

Rozbudowa drogi gminnej nr 291320W od km 0+356,80 do km 0+880,38, obręb 0012 Kobiemiki, jednostka ewidencyjna 141913_2 Stara Biała, powiat płocki, województwo mazowieckie. INWESTYCJA REALIZOWANA W TRYBIE DECYZJI O ZEZWOLENIU NA REALIZACJĘINWESTYCJI DROGOWEJ (DECYZJA ZRID) W TRYBIE USTAWY Z DNIA 10 KWIETNIA 2003R. O SZCZEGÓLNYCH ZASADACH PRZYGOTOWANIA I REALIZACJI INWESTCJI DROGOWEJ W ZAKRESIE DRÓG PUBLICZNYCH 9 §. Dz.U. z 2015r. poz. 2031).

Przedmiot

PROJEKT ARCHITEKTONICZNO - BUDOWLANY

Nr rysunku	Nazwa rysunku
1 2 3 4 5	PROJEKT ZAGOSPODAROWANIA TERENU

Specyfikacja	Funkcja	Imię i Nazwisko	Nr uprawnień	Podpis
drogi	Projektant	mgr inż. Konrad Ziółkowski	MAZ/0474/PWBD/16	
	Projektant			

Data	Skala	Nr projektu	Nr rysunku
4.2018	1:500	2017-BS-02	1.0