


Załącznik Nr 1 do Uchwały Nr 91/XI/11
Rady Gminy Stara Biała z dnia 29 grudnia 2011 r.

Skala 1: 5000

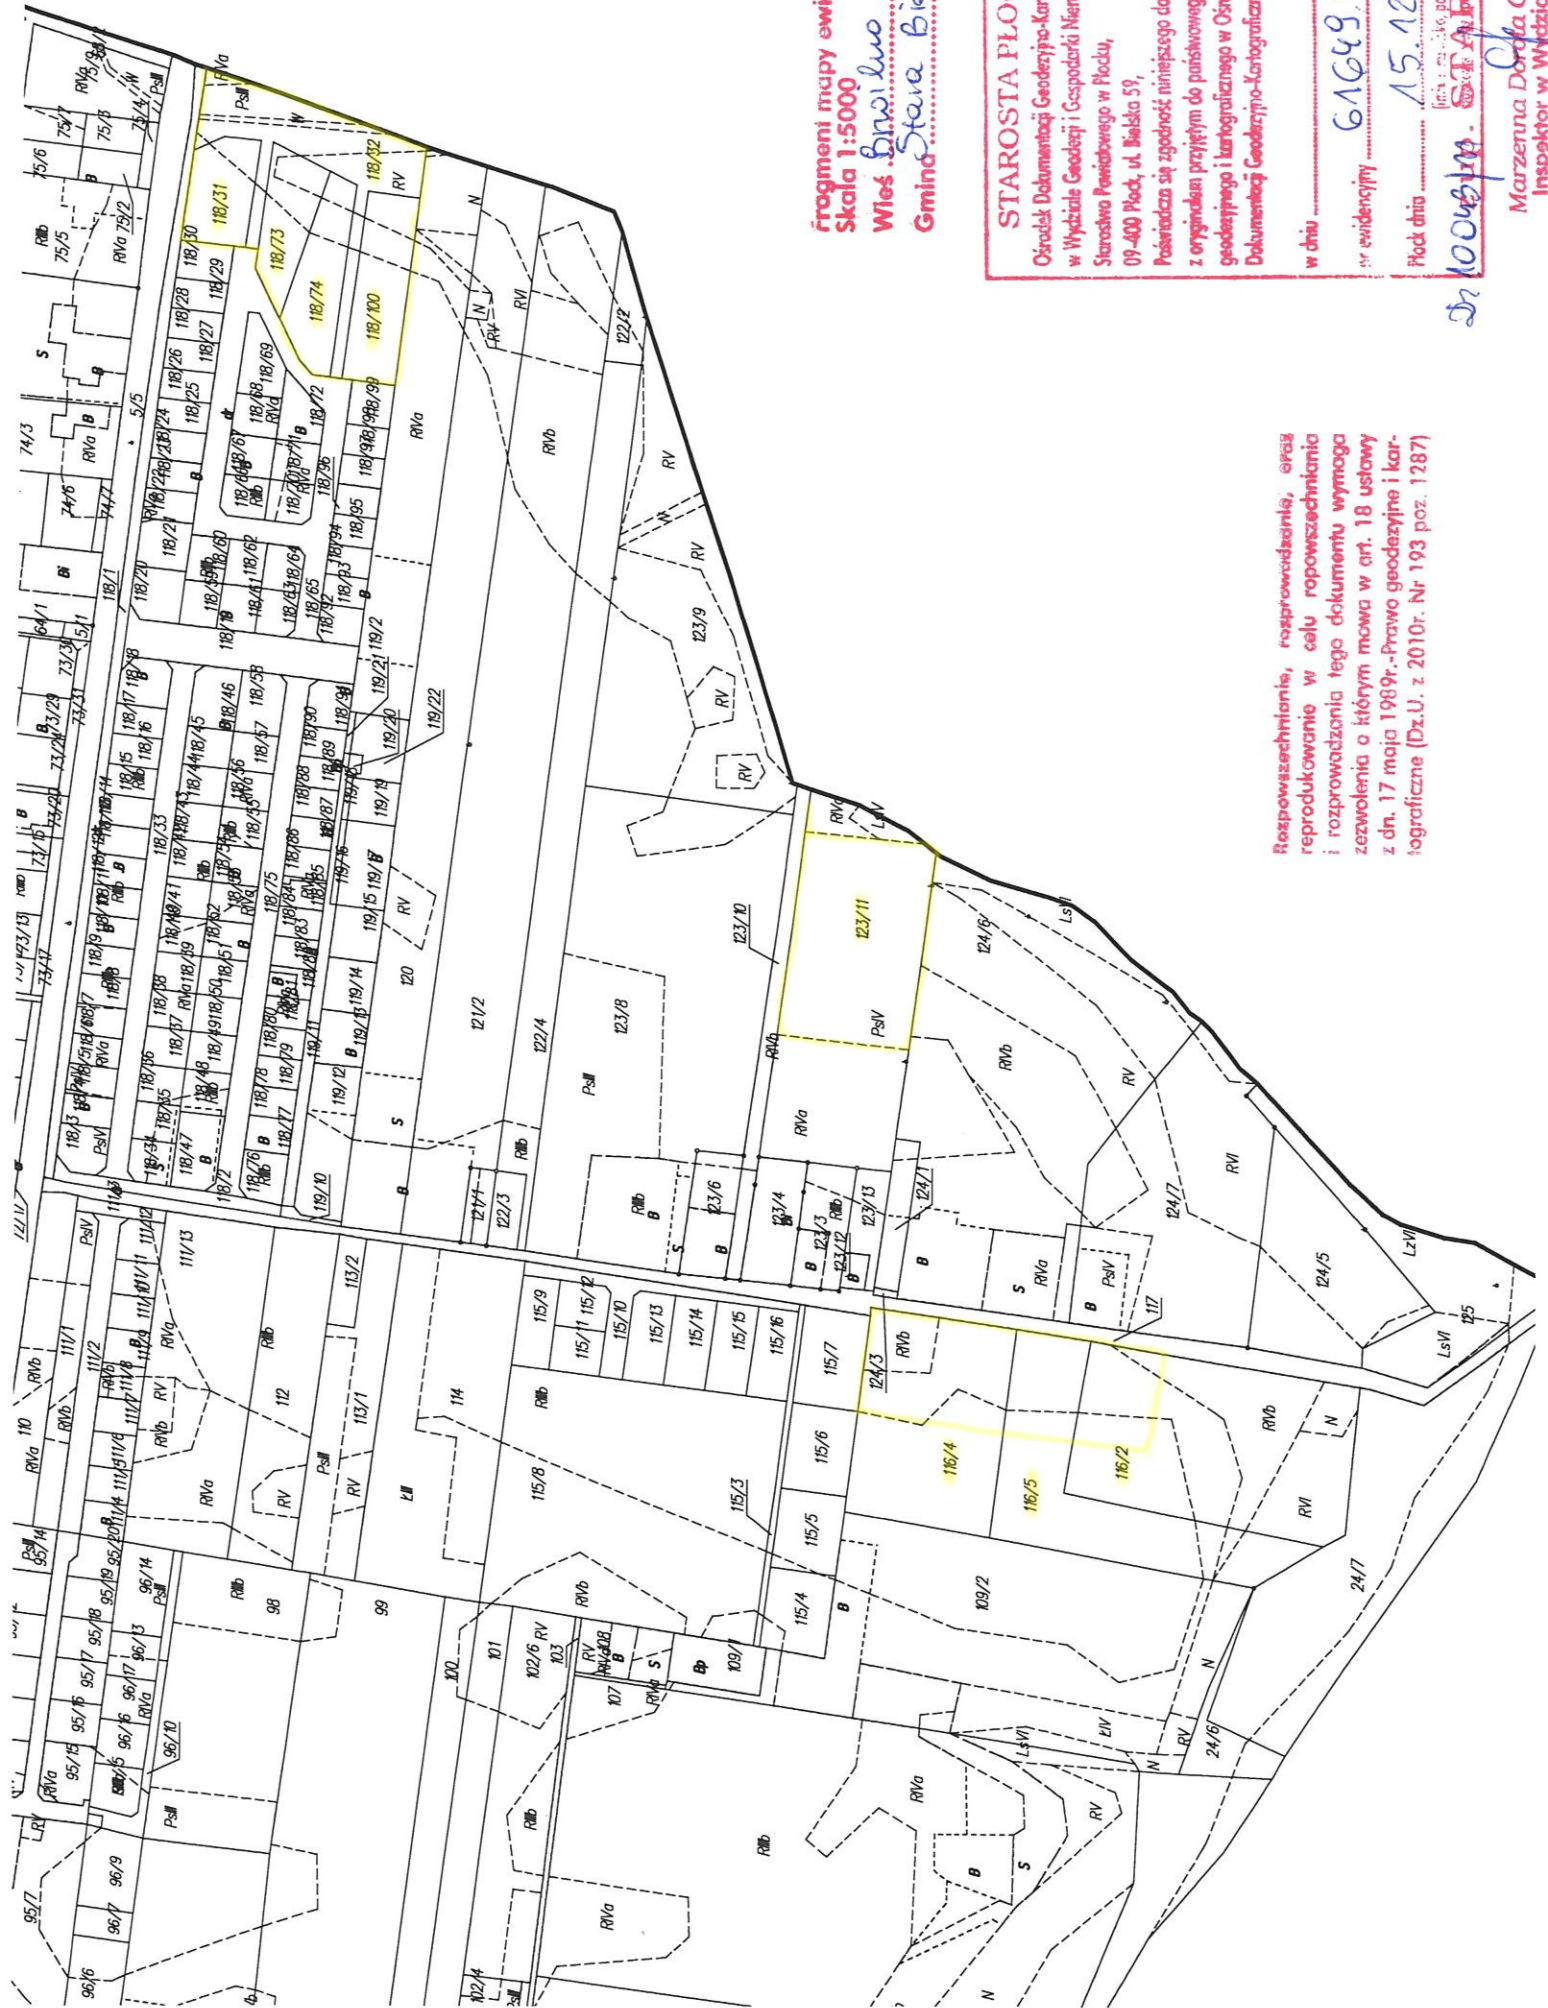

Fragment mapy ewidencyjnej
Skala 1:5000
Włóś: Białobruno
Gmina: Stara Biała

STAROSTA PŁOCKI
Ośrodek Dokumentacji Geodezyjno-Kartograficznej
w Wydziale Geodezji i Gospodarki Nieruchomościami
Starostwa Powiatowego w Płocku,
09-400 Płock, ul. Bielska 59,
Poinformacja są zgodność niniejszego dokumentu
z oryginałem przyjętym do państwowego zasobu
geodezyjnego i kartograficznego w Ośrodku
Dokumentacji Geodezyjno-Kartograficznej w Płocku

w dniu
nr ewidencyjny **61649.07**
Płock dnia **15.12.11**

(firma i pieczęć, podpis, stanowisko)
Dr 100481111 **PROTITY**

Rozerwazechnienie, rozprawdzanie, oraz
reprodukcowanie w celu rozpowszechniania
i rozprowadzania tego dokumentu wymaga
zezwoleńa o którym mowa w art. 18 ustawy
z dn. 17 maja 1989r.-Prawo geodezyjne i kar-
tograficzne (Dz.U. z 2010r. Nr 193 poz. 1287)

Marzenna Dorota Chyczewska
Inspektor w Wydziale Geodezji
i Gospodarki Nieruchomościami