LEGENDA:

Projektowana oprawa OUSe100W na wysięgniku
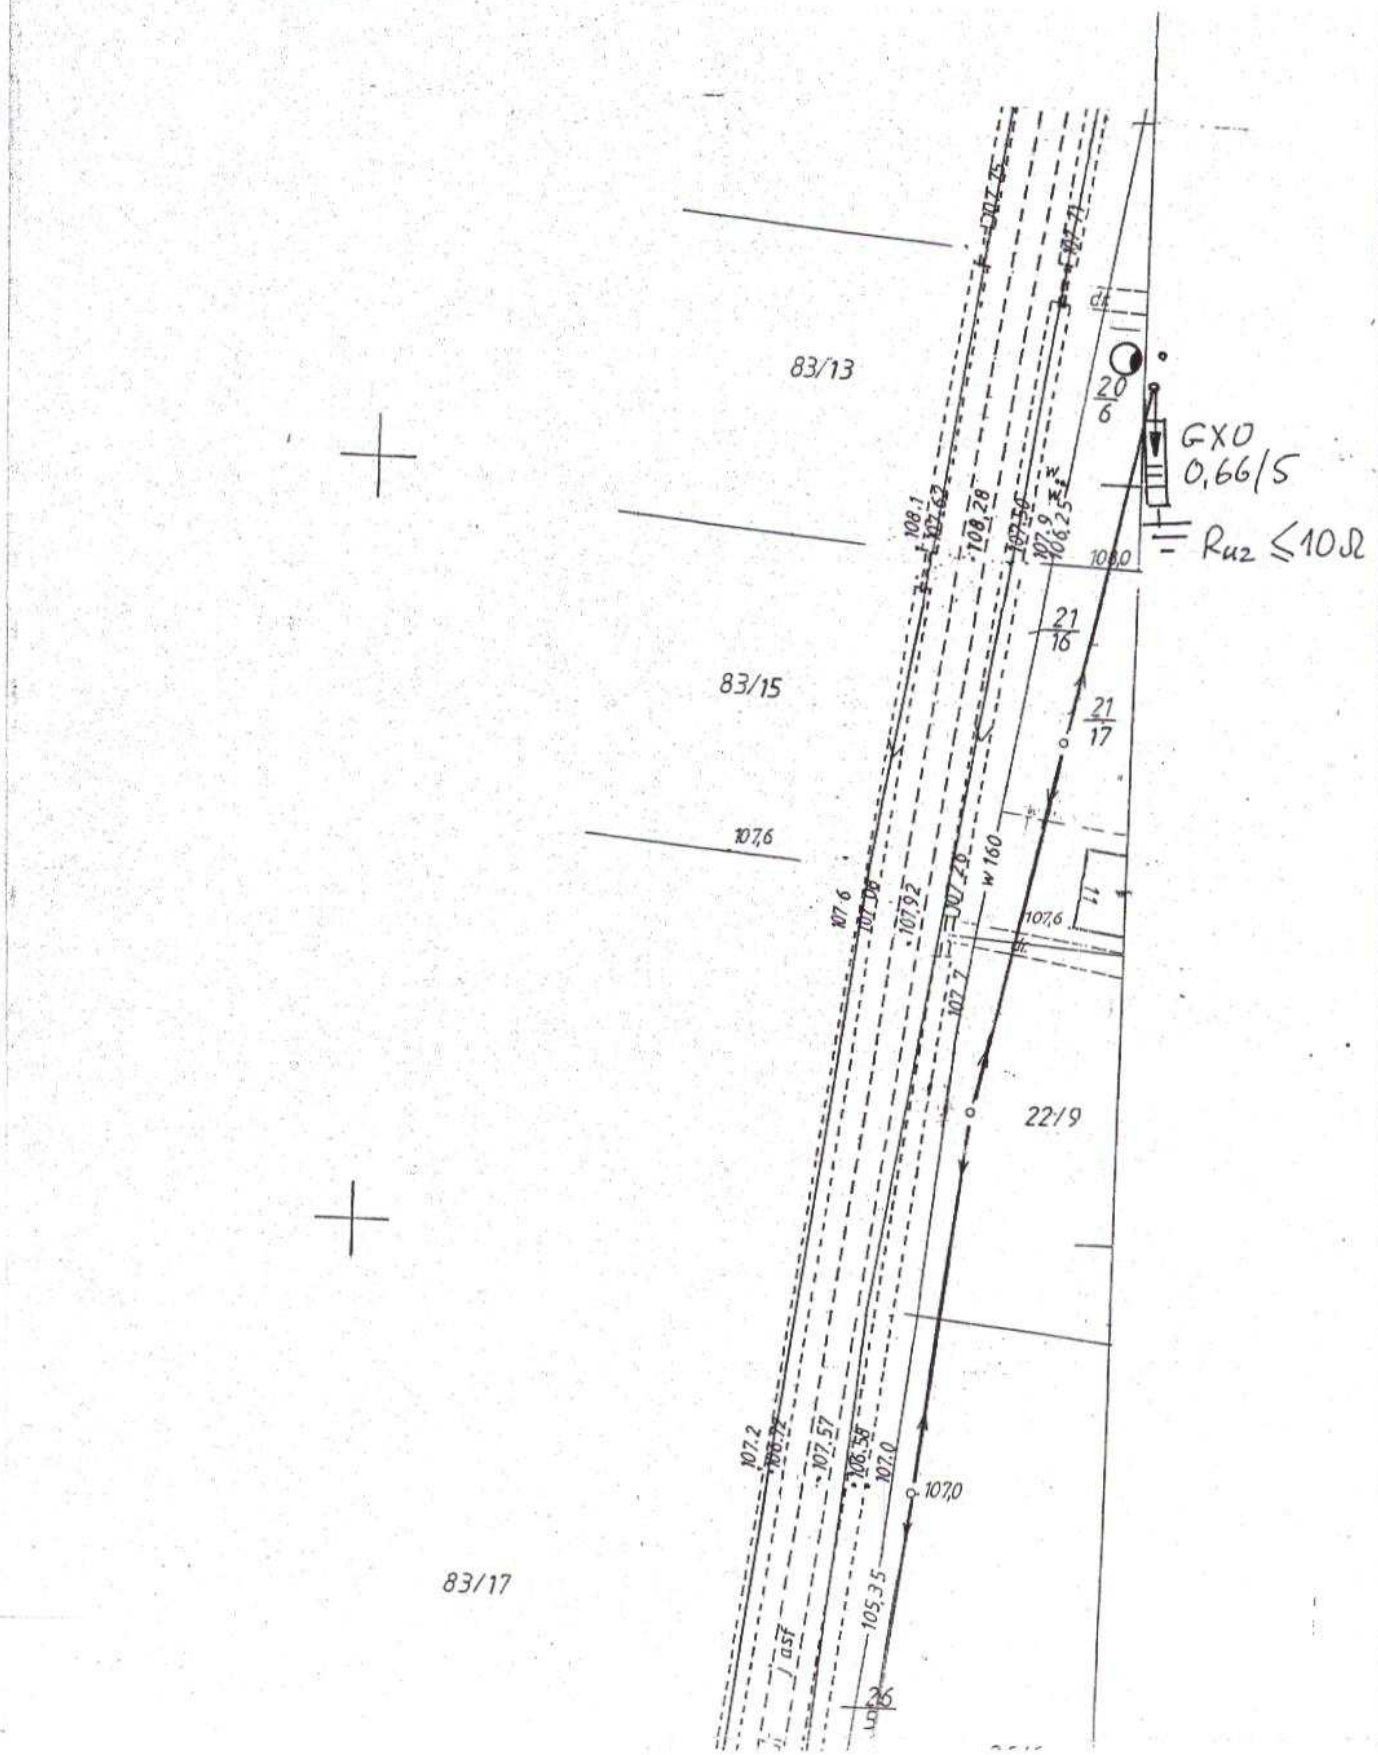
KOWALEWKO