


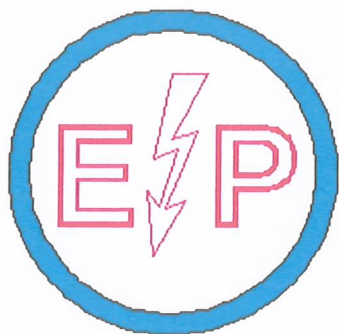

Przedsiębiorstwo Wielobranżowe **ELEKTROPLAN**

09-500 Gostynin, ul. Leśna 58, tel. 24 235 23 10; fax 24 235 00 85;
REGON 610192007, NIP 971 029 84 10

NIE WNIESIONO SPRZECIWU
na podstawie art. 36 Prawa budowlanego
na zgłoszenie znak:

PROJEKT BUDOWLANY

AB-11.6743.1.167.2020

Płock, dnia 27.10.2020

BRANŻY ELEKTRYCZNEJ

Temat : **Budowa linii kablowej oświetlenia ulicznego**
[dz. 372 i 373 Stare Proboszczewice,
dz. 128, 175/1, 122/2 i 122/3 Nowe Proboszczewice]

Adres inwestycji: **Nowe Proboszczewice, pow. płocki.**
ul. Płocka.

Inwestor : **Gmina Stara Biała**
09-411 Biała, ul. Jana Kazimierza 1.

Opracowanie zawiera 4.0. kartek
ponumerowanych i osteplowanych

PRZEDSIĘBIORSTWO WIELOBRANŻOWE
ELEKTROPLAN - Projektowanie i Nadzory
mgr inż. **Marian Tomaszewski**
upr. bud. 43/82 PŁ upr. proj. 22/93 PŁ
09-500 Gostynin, ul. Leśna 58
tel. (24) 235-23-10, fax (24) 235-00-85
REGON 610192007, NIP 971-029-84-10

Projektant:
M. Tomaszewski
mgr inż. **Marian Tomaszewski**
upr.proj. 22 / 93 PŁ
branża inst. - inżynierska

Gostynin, wrzesień 2020.

1. Projektowanie sieci i instalacji elektrycznych.
2. Nadzorowanie inwestycji branży elektrycznej.
3. Kosztorysowanie robót elektrycznych.
4. Badania okresowe instalacji elektrycznych.

SPRAWDZONO

mgr inż. **Anna Jendrykiewicz**
Uprawnienia budowlane do projektowania
bez ograniczeń w specjalności instalacyjnej
w zakresie sieci, instalacji i urządzeń
elektrycznych i elektroenergetycznych
wid. MAZ/0...

2.Spis składników

Nr strony:

1. Strona tytułowa.	1
2. Spis składników.	2
3. Opis techniczny.	3 - 4
4. Obliczenia techniczne.	5 - 6
5. Zestawienie materiałów.	7
6. Rysunki.	
6 - 01. Projekt zagospodarowania działek.	8
6 - 02. Schemat oświetlenia ulicznego	9
7. Oświadczenie Wójta w/s przyłączenia do sieci el-en z dnia 14.04.2020.	10
8. Decyzja nr 7/2020 z dnia 27.03.2020 Wójta Gminy Stara Biała o ustaleniu lokalizacji inwestycji celu publicznego.	11 – 16
9. Protokół z narady koordynacyjnej środkami komunikacji elektronicznej w dniu 2020-08-14 nr GGN – III.6330.316.2020.....	17 - 21
10. Stwierdzenie przygotowania zawodowego projektanta.	22
11. Stwierdzenie przygotowania zawodowego sprawdzającego.	23 - 24
12. Zaświadczenie z MOIIB projektanta.	25
13. Zaświadczenie z MOIIB sprawdzającego.	26
14. Oświadczenie projektanta i sprawdzającego.	27
15. Informacja bioz.	28 - 29.
16. Uproszczony wypis z rejestru gruntów.	30 - 34
17. Oświadczenia właścicieli działek.	35 - 37
18. Projekt zagospodarowania terenu – część opisowa.....	38 – 39
19. Opinia geotechniczna	40


PRZEDSIĘBIORSTWO WIELOBRANZOWE
ELEKTROPLAN - Projektowanie i Nadzory
mgr inż. **Marian Tomaszewski**
upr. bud. 43/82 PL upr. proj. 22/93 PL
09-500 Gostynin, ul. Leśna 58
tel. (24) 235-23-10, fax (24) 235-00-85
REGON 610192007, NIP 971-029-84-10

3. Opis techniczny

3.1. Podstawa opracowania.

- Zlecenie Inwestora tj. Urzędu Gminy Stara Biała.
- Mapa sytuacyjno wysokościowa do celów projektowych w skali 1:500.
- Oświadczenie Wójta w/s przyłączenia do sieci el-en z dnia 14.04.2020
- Decyzja nr 7/2020 z dnia 27.03.2020 Wójta Gminy Stara Biała
o ustaleniu lokalizacji inwestycji celu publicznego
- Protokół z narady koordynacyjnej środkami komunikacji elektronicznej w
dniu 2020-08-14 nr GGN – III.6330.316.2020
- Polska Norma PN - IEC 60364-5-523 "Instalacje elektryczne w obiektach
budowlanych. Dobór i montaż wyposażenia elektrycznego. Obciążalność prądowa
długotrwała przewodów."
- Polska Norma PN - 76 / E - 05125 "Elektroenergetyczne i sygnalizacyjne linie
kablowe. Projektowanie i budowa.
- Polska Norma PN – CEN/TR 13 201-2,3 i 4: 2005 (U) – Oświetlenie dróg. W-wa 2005.
- Polska Norma PN – CEN/TR 13 201-1: 2005 (U) – Oświetlenie dróg. Wybór klas
oświetlenia. Warszawa 2005.
- Katalog produkcji firmy ROSA.

3.2. Zakres opracowania.

Opracowanie obejmuje projekt budowlany i wykonawczy linii oświetlenia ulicznego kablowej YAKY 5x25 z latarniami SAL-80K z wysięgnikiem WR-14/1/1,5/5 oraz oprawami CUDDLE II LED REG 60 firmy ROSA. i oprawami dogruntowymi najazdowymi GRAN 200 firmy BRILUX.

3.3. Projekt techniczny linii oświetlenia ulicznego.

Na zlecenie inwestora t.j. Urzędu Gminy w Starej Białej projektuje się linię oświetlenia ulicznego kablową YAKY 5x25 z 6-cioma latarniami SAL-80K z wysięgnikiem WR-

SPRAWDZONO
mgr inż. Anna Jendrykiewicz
uprawnienia budowlane do projektowania
z ograniczeń w specjalności instalacyjnej
w zakresie sieci, instalacji i urządzeń
elektrycznych i elektroenergetycznych

M. Tomaszewski
PRZEDSIĘBIORSTWO WIELOBRANZOWE
ELEKTROPLAN - Projektowanie i Nadzory
mgr inż. **Marian Tomaszewski**
upr. bud. 43/82 PL upr. proj. 22/93 PL
09-500 Gostynin, ul. Leśna 58
tel. (24) 235-23-10, fax (24) 235-00-85
REGON 610182007, NIP 971-029-84-10

14/1/1,5/5 oraz oprawami CUDDLE II LED REG 60 firmy ROSA. i dwie oprawy dogruntowe najazdowe GRAN 200 firmy BRILUX.

Latarnie należy zamontować na fundamentach prefabrykowanym B-70. Długość linii kablowej wynosi 350m.

Plan linii przedstawia rysunek 6-01, a schemat rysunek 6- 02. Projektowaną linię oświetleniową należy zasilić z istniejącej latarni **1 L-ZETA 9/1/1,5/100W**, która z kolei zasilana jest z rozdzielni głównej terenów sportowych RG zlokalizowaną w budynku szatniowo-socjalnym. Istniejące zabezpieczenie obwodów oświetleniowych w rozdzielni wyłącznikiem nadmiarowym S303 B20 pozostaje bez zmian. Projektowaną linię należy wykonać kablem YAKY 5x25 ułożonym w ziemi na głębokości 0,6m. Nad kablem na głębokości 25cm należy ułożyć folię kablową niebieską grubości 0,5mm. Skrzyżowanie z istniejącym uzbrojeniem należy wykonać w przepustach z rury SRS 110mm. Latarnię L8-SAL80K/60 należy uziemić. Rezystancja uziemienia latarni $R_{uz} \leq 30\Omega$.

W istniejącej latarni 1L-ZETA 9/1/1,5/100W należy zamontować ograniczniki przepięć IOZb - 0,44/10 i uziemić $R_{uz} \leq 10\Omega$

Po wykonaniu linii należy zinwentaryzować geodezyjnie i zgłosić do odbioru technicznego w Urzędzie Gminy Stara Biała..

SPRAWDZONO

mgr inż. Anna Jendrzejewska

Uprawnienia budowlane do projektowania
bez ograniczeń w specjalności instalacyjnej
w zakresie sieci, instalacji i urządzeń
elektrycznych i elektroenergetycznych
Ewid. M. 110.001/B

M. Tomaszewski
PRZEDSIĘBIORSTWO WIELOBRANNOŚCIOWE
ELEKTROPLAN - Projektowanie i Nadzór
mgr inż. **Marian Tomaszewski**
upr. bud. 43/82 PL upr. proj. 22/93 PL
09-500 Gostynin, ul. Leśna 58
tel. (24) 235-23-10, fax (24) 235-00-85
REGON 610192007, NIP 971-029-85-11

4. Obliczenia techniczne

4.1. Dobór przekroju i zabezpieczeń linii oświetleniowej.

Moc istniejącego oświetlenia $P_i = P_o = 6,0 \text{ kW}$

Moc projektowanego oświetlenia $6 \times 67 \text{ W} + 2 \times 200 \text{ W}$ $P_i = P_o = 0,8 \text{ kW}$


RAZEM $P_i = P_o = 6,8 \text{ kW}$

Prąd obliczeniowy:

Prąd szczytowy: $I_o = P_o / 1,73 \times U_n = 6800 \text{ W} / 1,73 \times 400 \text{ V} = 9,8 \text{ A}$

Istniejące zabezpieczenie w rozdzielni głównej RG dla oświetlenia terenów sportowych wyłącznikiem nadmiarowym S301 B20. Projektuję linię oświetleniową kablową YAKY 5x25 oraz 6 sztuk latarni słupowych SAL-80K z wysięgnikami WR-14/1/1,5/5 i oprawami CUDDLE II LED 60 oraz 2 sztuki opraw ziemnych GRAN 200. Kabel należy wyprowadzić od istniejącej latarni 1L-8m/100W.

4.2. Obliczenie skuteczności ochrony przeciwporażeniowej dla linii oświetleniowej.

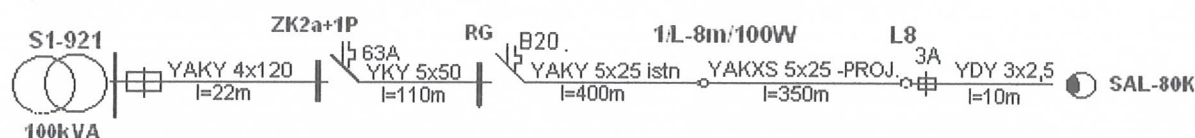

Dane transformatora 100kVA.

$R_T = 35,2 \text{ m}\Omega$

$X_T = 62,7 \text{ m}\Omega$

$R_{120} = 2 \times 0,25 \text{ m}\Omega / \text{m} \times 22 \text{ m} = 11,0 \text{ m}\Omega$

$X_{120} = 2 \times 0,067 \text{ m}\Omega / \text{m} \times 22 \text{ m} = 2,9 \text{ m}\Omega$

$R_{50} = 2 \times 0,37 \text{ m}\Omega / \text{m} \times 110 \text{ m} = 81,4 \text{ m}\Omega$

$X_{50} = 2 \times 0,07 \text{ m}\Omega / \text{m} \times 110 \text{ m} = 15,4 \text{ m}\Omega$

$R_{25} = 2 \times 1,12 \text{ m}\Omega / \text{m} \times 750 \text{ m} = 1680,0 \text{ m}\Omega$

$X_{25} = 2 \times 0,075 \text{ m}\Omega / \text{m} \times 750 \text{ m} = 112,5 \text{ m}\Omega$

$R_{2,5} = 2 \times 8,0 \text{ m}\Omega / \text{m} \times 10 \text{ m} = 160,0 \text{ m}\Omega$

$X_{2,5} = 2 \times 0,1 \text{ m}\Omega / \text{m} \times 10 \text{ m} = 2,0 \text{ m}\Omega$

Impeancja pętli zwarcia dla zwarcia w linii oświetleniowej.

SPRAWDZONOC

mgr inż. Anna Jędrzejewska
Uprawnienia budowlane do projektowania
bez ograniczeń w specjalności instalacji
wewnętrznych i zewnętrznych z wyjątkami
dot. MA

PRZEDSIĘBIORSTWO WIELOBRANZOWE
ELEKTROPLAN - Projektowanie i Nadzory
mgr inż. Marian Tomaszewski
upr. bud. 43/82 PL upr. proj. 22/93 PL
09-500 Gestynin, ul. Leśna 58
tel. (24) 235-23-10, fax (24) 235-00-85
REGON 610192907, NIP 971-029-84-10

$$Z_{P1} = \sqrt{(R_T + R_{120} + R_{50} + R_{25})^2 + (X_T + X_{120} + X_{50} + X_{25})^2} =$$

$$= \sqrt{(35,2 + 11,0 + 81,4 + 1680,0)^2 + (62,7 + 2,9 + 15,1 + 112,5)^2} = 1817,9 \text{ m}\Omega$$

$$Z_{p1} = 1,82 \Omega$$

Prąd zwarcia

$$I_{Z1} = 0,95 \times U_f / Z_{P1} = 0,95 \times 230 \text{ V} / 1,82 \Omega = 120,1 \text{ A}$$

Wyłącznik nadmiarowy S303 B20 wyłączy prąd zwarcia po czasie $t < 0,4$ sekundy. Ochrona linii oświetleniowej jest skuteczna.

Impedancja pętli zwarcia dla zwarcia w oprawie latarni L8.

$$Z_{P2} = \sqrt{(R_T + R_{120} + R_{50} + R_{25} + R_{2,5})^2 + (X_T + X_{120} + X_{50} + X_{25} + X_{2,5})^2} =$$

$$= \sqrt{(35,2 + 11,0 + 81,4 + 1680,0 + 160,0)^2 + (62,7 + 2,9 + 15,1 + 112,5 + 2,0)^2} = 1977,9 \text{ m}\Omega$$


Prąd zwarcia

$$Z_{p2} = 1,98 \Omega$$

$$I_{Z2} = 0,95 \times U_f / Z_{P2} = 0,95 \times 230 \text{ V} / 1,98 \Omega = 110,3 \text{ A}$$

Bezpiecznik instalacyjny topikowy BiWts 3A wyłączy prąd zwarcia po czasie $t < 0,4$ sekundy. Ochrona opraw oświetleniowych jest skuteczna.

4.3. Obliczenie spadku napięcia w projektowanej linii oświetleniowej.

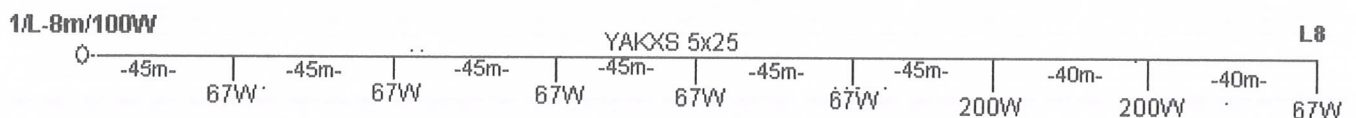

$$\Delta U = 100 \times \epsilon_{PxI} / U^2 \times \gamma_{\max} S = 100 \times 800 \text{ W} \times 180 \text{ m} / 400^2 \times 35 \times 25 = 0,1\%$$

$$\Delta U\% = 0,1\% < \Delta U\%_{\text{dop}} = 3,0\%$$


SPRAWDZONO

mgr inż. Anna Jendrzejewska
 uprawnienia budowlane do projektowania
 bez ograniczeń w specjalności instalacyjnej
 w zakresie sieci, instalacji i urządzeń
 elektrycznych i elektroenergetycznych
 Nr zwid. 1442/0417/PJO/E

PRZEDSIĘBIORSTWO WIELOBRANZOWE
ELEKTROPLAN - Projektowanie i Nadzory
 mgr inż. **Marian Tomaszewski**
 upr. bud. 43/82 PL upr. proj. 22/93 PL
 09-500 Gostynin, ul. Leśna 58
 tel. (24) 235-23-10, fax (24) 235-00-85
 REGON 610192007, NIP 971-029-84-10

5. Zestawienie materiałów

1. Latarnia SAL-80K	szt. 6
2. Wysięgnik WR14/1/1,5/5	szt. 6
3. Oprawa CUDDLE II LED REG 60	szt. 6
4. Oprawa dogruntowa i najazdowa GRAN 200	szt. 2
5. Kabel YAKXS 5x25	m. 350
6. Przewód YDY 3x2,5	m. 60
7. Rura SRS fi 110	m 116
8. Ogranicznik przepięć IOZb 0,44/10	szt. 3
9. Bednarka stalowa ocynkowana 25x4	kg 40

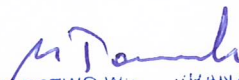
PRZEDSIĘBIORSTWO W OBRÓBIE PRAC
ELEKTROPLAN - Projektowanie i Nadzór
mgr inż. **Marian Tomaszewski**
upr. bud. 43/82 PL upr. proj. 22/93 PL
09-500 Gostynin, ul. Leśna 58
tel. (24) 235-23-10, fax (24) 235-00-85
REGON 610192007, NIP 610-000-0000

$R_{uz} \leq 30 \Omega$
SAL — 80A
L 8

VDY 3x2,5
60





Wójt Gminy Stara Biała

ul. Jana Kazimierza 1, 09-411 Biała, powiat płocki, woj.
mazowieckie

tel.: 24 366-87-10, fax: 24 365-61-65, e-mail: gmina@starabiala.pl, www.starabiala.pl

Biała, dnia 14.04.2020r.

Znak sprawy: IR.IFS.7011.4.2019

OŚWIADCZENIE

Niniejszym oświadczam, że projektowane lampy oświetlenia ulicznego przy ul. Płockiej w miejscowości Nowe Proboszczewice będą zasilane z Centrum Sportowego „Wierzbica” w ramach istniejącej rezerwy mocy.

Z poważaniem

[Faint, illegible text]

WÓJT
[Signature]
Sławomir Wawrzyński

PRZEDSIĘBIORSTWO WIELKO-
ELEKTROPLAN - Projektowanie i
mgr inż. **Marian Tomaszewski**
upr. bud. 43/82 PL upr. proj. 22/9
09-500 Gostynin, ul. Leśna 5A
tel. (24) 235-23-10, fax (24) 235-
REGON 610192007

Otrzymują:

1. Adresat
2. aa.

**Decyzja Nr 7/2020
o ustaleniu lokalizacji inwestycji celu publicznego**

Na podstawie art. 104 oraz 107 z uwzględnieniem art. 9, art. 10 i art. 11 ustawy z dnia 14 czerwca 1960 r. Kodeks postępowania administracyjnego (Dz. U. z 2020 r., poz. 256) oraz art. 4 ust. 2 pkt 1, art. 50 ust. 1 i art. 54 ustawy z dnia 27 marca 2003 r. o planowaniu i zagospodarowaniu przestrzennym (Dz. U. z 2020 r., poz. 293), a także rozporządzenia Ministra Infrastruktury z dnia 26 sierpnia 2003 r. w sprawie oznaczeń i nazewnictwa stosowanych w decyzji o ustaleniu lokalizacji inwestycji celu publicznego oraz w decyzji o warunkach zabudowy (Dz. U. z 2003 r. Nr 164, poz. 1589),

po rozpatrzeniu wniosku z dnia 19 lutego 2020 roku,

Przedsiębiorstwa Wielobranżowego ELEKTROPLAN - Projektowanie i Nadzory mgr inż. Marian Tomaszewski, z siedzibą przy ul. Leśnej 58, 09-500 Gostynin, w sprawie wydania decyzji o ustalenie lokalizacji inwestycji celu publicznego pod nazwą: budowa linii oświetlenia ulicznego, przewidzianej do realizacji na działkach oznaczonych ewid. nr:

- 372, 373 w miejscowości Stare Proboszczewice;
 - 128, 175/1, 122/2, 122/3 w miejscowości Nowe Proboszczewice,
- gmina Stara Biała, powiat plocki, województwo mazowieckie,

ustalam

**wymagania dotyczące zabudowy i zagospodarowania terenu
dla inwestycji celu publicznego o znaczeniu gminnym p.n.:**

budowie linii oświetlenia ulicznego, przewidzianej do realizacji na działkach oznaczonych ewid. nr:

- 372, 373 w miejscowości Stare Proboszczewice;
 - 128, 175/1, 122/2, 122/3 w miejscowości Nowe Proboszczewice,
- gmina Stara Biała, powiat plocki, województwo mazowieckie,

na rzecz:

**Przedsiębiorstwa Wielobranżowego
ELEKTROPLAN - Projektowanie i Nadzory
mgr inż. Marian Tomaszewski,
z siedzibą przy ul. Leśnej 58, 09-500 Gostynin.**

Po przeprowadzeniu przez tutejszy organ administracji publicznej, zgodnie z art. 53 ust. 3 pkt 1 i pkt 2 ustawy o planowaniu i zagospodarowaniu przestrzennym analizy warunków i zasad zagospodarowania terenu oraz jego zabudowy, wynikających z przepisów odrębnych oraz stanu faktycznego i prawnego terenu, na którym przewiduje się realizację inwestycji, określając te wymagania w następujący sposób:

1. Ustalenia dotyczące rodzaju zabudowy

- 1.1. rodzaj zabudowy: obiekty infrastruktury technicznej - urządzenia infrastruktury technicznej, o których mowa w art. 143 ust. 2 ustawy z dnia 21 sierpnia 1997 r. o gospodarce nieruchomościami (Dz. U. z 2020 r., poz. 65 z późn. zm.).

2. Ustalenia dotyczące funkcji zabudowy i zagospodarowania terenu

Na obszarze terenu wskazanego we wniosku ustala się:

- 2.1. budowę linii oświetlenia ulicznego.

3. Ustalenia dotyczące warunków i wymagań kształtowania ładu przestrzennego

- 3.1. dla budowy obiektu liniowego i urządzeń infrastruktury technicznej nie ustala się parametrów i wskaźników kształtowania zabudowy, w tym: linii zabudowy, wskaźnika wielkości powierzchni nowej zabudowy, szerokości elewacji frontowej, wysokości górnej krawędzi elewacji frontowej, jej gzymsu lub attyki, geometrii dachu.

4. Ustalenia dotyczące ochrony środowiska, przyrody i krajobrazu

- 4.1. inwestycja na etapie przygotowania i realizacji winna być prowadzona z zachowaniem przepisów ustawy z dnia 27 kwietnia 2001 r. Prawo ochrony środowiska (Dz. U. z 2019 r., poz. 1396 z późn. zm.),
- 4.2. przedmiotowy teren nie jest objęty formą ochrony przyrody w myśl ustawy z dnia 16 kwietnia 2004 r. o ochronie przyrody (Dz. U. z 2020 r., poz. 55),
- 4.3. odpady powstałe podczas prac budowlanych należy przekazać firmie posiadającej uregulowany stan prawny w zakresie gospodarki odpadowej lub zagospodarować na zasadach określonych w rozporządzeniu Ministra Środowiska z dnia 10 listopada 2015 r. w sprawie listy rodzajów odpadów, które osoby fizyczne lub jednostki organizacyjne niebędące przedsiębiorcami mogą poddawać odzyskowi na potrzeby własne, oraz dopuszczalnych metod ich odzysku (Dz. U. z 2016 r., poz. 93).

5. Ustalenia dotyczące ochrony dziedzictwa kulturowego i zabytków oraz dóbr kultury współczesnej

- 5.1. Gmina Stara Biała nie prowadzi spisu dóbr kultury współczesnej,
- 5.2. zamierzenie budowlane nie podlega ochronie na mocy ustawy z dnia 23 lipca 2003 r. o ochronie zabytków i opiece nad zabytkami (Dz. U. z 2020 r., poz. 282 z późn. zm.).

6. Ustalenia dotyczące obsługi w zakresie komunikacji i infrastruktury technicznej

6.1. zachować warunki budowy wskazane przez przedsiębiorstwo ENERGA-OPERATOR SA.

7. Ustalenia dotyczące ochrony interesów osób trzecich

- 7.1. obiekt budowlany oraz związane z nim urządzenia budowlane należy, biorąc pod uwagę przewidywany okres użytkowania, projektować i budować w sposób określony w przepisach, w tym techniczno-budowlanych oraz zgodnie z zasadami wiedzy technicznej i obowiązками nałożonymi przepisami ustawy z dnia 7 lipca 1994 r. Prawo budowlane (Dz. U. z 2019 r., poz. 1186 z późn. zm.), a w szczególności zapewniając:
- odpowiednie warunki higieniczne i zdrowotne oraz ochrony środowiska,
 - ochronę przed hałasem i drganiami,
 - poszanowanie, występujących w obszarze oddziaływania obiektu, uzasadnionych interesów osób trzecich, w tym, zapewnienie dostępu do drogi publicznej,
- 7.2. zamierzenie budowlane:
- nie może pozbawić dostępu do drogi publicznej użytkowników istniejących budynków oraz możliwości przejazdu pojazdów ratowniczych,
 - nie może ograniczyć możliwości korzystania z wody, kanalizacji, energii elektrycznej oraz ze środków łączności, w trakcie przebudowy istniejącej infrastruktury podziemnej należy zapewnić rozwiązania zastępcze na czas trwania budowy,
- 7.3. użytkowanie obiektu budowlanego nie może skutkować uciążliwościami spowodowanymi przez hałas, wibracje, zakłócenia elektryczne i promieniowanie, w sposób zapewniający jak najlepszy stan środowiska poprzez utrzymanie poziomu hałasu, a także pól elektromagnetycznych, poniżej dopuszczalnego lub co najmniej na tym poziomie,
- 7.4. użytkowanie obiektu budowlanego nie może skutkować uciążliwościami spowodowanymi zanieczyszczeniem powietrza, wody i gleby, w sposób zapewniający jak najlepszy stan środowiska poprzez utrzymanie poziomu substancji w powietrzu poniżej dopuszczalnego lub co najmniej na tym poziomie,
- 7.5. w przypadku kolizji planowej inwestycji z urządzeniami melioracji wodnych należy przestrzegać zapisów ustawy z dnia 20 lipca 2017 r. Prawo wodne (Dz. U. z 2018 r., poz. 2268 z późn. zm.) oraz wykonać działania zapewniające ochronę urządzeń melioracyjnych przy realizacji inwestycji - w uzgodnieniu zakresu tych działań z Państwowym Gospodarstwem Wodnym Wody Polskie Zarząd Zlewni,
- 7.6. projekt budowlany nie może naruszać przepisów ustawy z dnia 21 marca 1985 r. o drogach publicznych (Dz. U. z 2018 r., poz. 2068 z późn. zm.) oraz rozporządzenia Ministra Transportu i Gospodarki Morskiej z dnia 2 marca 1999 r. w sprawie warunków technicznych, jakim powinny odpowiadać drogi publiczne i ich usytuowanie (Dz. U. z 2016 r., poz. 124 z późn. zm.),
- 7.7. zamierzenie budowlane winno być projektowane, budowane i użytkowane zgodnie z przepisami, w tym m.in.:
- ustawą z dnia 7 lipca 1994 r. Prawo budowlane (Dz. U. z 2019 r., poz. 1186 z późn. zm.),
 - rozporządzeniem Ministra Transportu, Budownictwa i Gospodarki Morskiej z dnia 25 kwietnia 2012 r. w sprawie szczegółowego zakresu i formy projektu budowlanego (Dz. U. z 2018 r., poz. 1935).

8. Ustalenia dotyczące granic i sposobów zagospodarowania terenów i obiektów podlegających ochronie ustalonych na podstawie odrębnych przepisów, w tym terenów górniczych, a także narażonych na niebezpieczeństwo powodzi oraz zagrożonych osuwaniem się mas ziemnych:

- 8.1. planowana inwestycja nie jest zlokalizowana w zasięgu obszarów szczególnego zagrożenia powodzią, o których mowa w art. 169 ust. 2 pkt 2 ustawy Prawo wodne (Dz. U. z 2018 r., poz. 2268 z późn. zm.), zgodnie z mapami zagrożenia powodziowego sporządzonymi przez Prezesa Krajowego Zarządu Gospodarki Wodnej,
- 8.2. inwestycja znajduje się poza terenem narażonym na osuwanie się mas ziemnych zgodnie z bazą danych SOPO - Systemu Osłony Przeciwoświsowej,
- 8.3. inwestycja nie znajduje się na terenie górniczym,
- 8.4. teren nie wymaga zgody na zmianę przeznaczenia gruntów rolnych i leśnych na cele nierolne i nieleśne wynikające z przepisów regulujących zasady ochrony gruntów rolnych i leśnych oraz rekultywacji i poprawiania wartości użytkowej gruntów, wynikających z przepisów ustawy z dnia 3 lutego 1995 r. o ochronie gruntów rolnych i leśnych (Dz. U. z 2017 r., poz. 1161), gdyż działki:
- a) w Planie Ogólnym Zagospodarowania Przestrzennego Gminy Stara Biała, który utracił swą ważność na podstawie art. 87 ust. 3 ustawy o planowaniu i zagospodarowaniu przestrzennym, zlokalizowane były na terenie: A.ZC - cmentarza; drogi gminnej nr 8 (obecnie drogi gminnej nr 291304W); O.RZ - trwałych użytków zielonych,
 - b) położone są na terenie: dr - drogi, RV - grunty orne, PsV - pastwiska trwałe, LsV - lasy (poza liniami rozgraniczającymi teren inwestycji), Bz - tereny rekreacyjno-wypoczynkowe,

9. Linie rozgraniczające teren inwestycji:

- 9.1. zgodnie z art. 54 pkt 3) ustawy z dnia 27 marca 2003 r. o planowaniu i zagospodarowaniu przestrzennym linie rozgraniczające teren inwestycji, wyznaczone zostały na mapie w skali 1:500, stanowiącej załącznik Nr 1 do niniejszej decyzji, z zastrzeżeniem art. 52 ust. 2 pkt 1) ww. ustawy.

UZASADNIENIE

Przedsiębiorstwo Wielobranżowe ELEKTROPLAN - Projektowanie i Nadzory mgr inż. Marian Tomaszewski, z siedzibą przy ul. Leśnej 58, 09-500 Gostynin, w dniu 19 lutego 2020 roku, zwróciło się o wydanie decyzji o ustaleniu lokalizacji inwestycji celu publicznego dla inwestycji p.n.: budowa linii oświetlenia ulicznego, przewidzianej do realizacji na działkach oznaczonych ewid. nr:

- 372, 373 w miejscowości Stare Proboszczewice;
 - 128, 175/1, 122/2, 122/3 w miejscowości Nowe Proboszczewice,
- gmina Stara Biała, powiat plocki, województwo mazowieckie.

Zgodnie z art. 53 ust. 1 ustawy z dnia 27 marca 2003 r. o planowaniu i zagospodarowaniu przestrzennym w dniu 25 lutego 2020 r., Wójt Gminy Stara Biała zawiadomił na piśmie strony postępowania administracyjnego, którymi są inwestor, właściciele oraz użytkownicy wieczyści nieruchomości, o wszczęciu postępowania w sprawie wydania decyzji o ustalenie lokalizacji inwestycji celu publicznego dla przedmiotowej inwestycji. Pozostałe strony zawiadomił w drodze obwieszczenia zamieszczonego na stronie internetowej i na tablicach ogłoszeń Urzędu Gminy Stara Biała i sołtysów wsi Stare Proboszczewice i Nowe Proboszczewice. W trakcie prowadzonego postępowania nie zgłoszono uwag i innych wniosków.

Inwestycja celu publicznego jest lokalizowana, w przypadku braku planu miejscowego, w drodze decyzji o ustaleniu lokalizacji inwestycji celu publicznego, zgodnie z art. 50 ustawy o planowaniu i zagospodarowaniu przestrzennym, poprzedzone analizą właściwego organu, na podstawie art. 53 ust. 3, warunków i zasad zagospodarowania terenu oraz jego zabudowy, wynikających z przepisów odrębnych, a także stanu faktycznego i prawnego terenu, na którym przewiduje się realizację inwestycji, z uwzględnieniem przepisów rozporządzenia Ministra Infrastruktury z dnia 26 sierpnia 2003 r. w sprawie oznaczeń i nazewnictwa stosowanych w decyzji o ustaleniu lokalizacji inwestycji celu publicznego oraz w decyzji o warunkach zabudowy (Dz. U. z 2003 r. Nr 164, poz. 1589).

W myśl art. 2 pkt 5 ustawy z dnia 27 marca 2003 r. o planowaniu i zagospodarowaniu przestrzennym przez inwestycję celu publicznego należy rozumieć działania o znaczeniu lokalnym (gminnym) i ponadlokalnym (powiatowym, wojewódzkim i krajowym), a także krajowym (obejmującym również inwestycje międzynarodowe i ponadregionalne), bez względu na status podmiotu podejmującego te działania oraz źródła ich finansowania, stanowiące realizację celów o których mowa w art. 6 ustawy z dnia 21 sierpnia 1997 r. o gospodarce nieruchomościami (Dz. U. z 2020 r. poz. 65 z późn. zm.). Stosowanie do art. 6, pkt 2) ww. ustawy, celem publicznym jest budowa i utrzymywanie ciągów drenażowych, przewodów i urządzeń służących do przesyłania płynów, pary, gazów i energii elektrycznej, a także innych obiektów i urządzeń niezbędnych do korzystania z tych przewodów i urządzeń.

Na podstawie ustaleń nieobowiązujących Planów Ogólnych Zagospodarowania Przestrzennego Gminy Stara Biała teren objęty liniami rozgraniczającymi teren inwestycji mógł być przeznaczony na realizację inwestycji celu publicznego stanowiącego zadanie rządowe lub samorządowe w rozumieniu art. 53 ust. 4 pkt 10 i 10a ustawy o planowaniu i zagospodarowaniu przestrzennym.

Po dokonaniu analizy warunków i zasad zagospodarowania terenu oraz jego zabudowy wynikających z przepisów odrębnych oraz analizie stanu faktycznego i prawnego, a także po uzgodnieniu decyzji o warunkach zabudowy i zagospodarowania terenu z właściwymi organami, którym jest:

- 1) Wojewódzki Konserwator Zabytków, w odniesieniu do obszarów i obiektów objętych formami ochrony zabytków, o których mowa w art. 7 ustawy z dnia 23 lipca 2003 roku o ochronie zabytków i opiece nad zabytkami oraz ujętych w gminnej ewidencji zabytków, na podstawie art. 53 ust. 4 pkt 2 ustawy o planowaniu i zagospodarowaniu przestrzennym - postanowienie z dnia 6.03.2020 r., znak: DP.5151.29.2020,
- 2) Starosta Powiatu Płockiego, w odniesieniu do gruntów wykorzystywanych na cele rolne, na podstawie art. 53 ust. 4 pkt 6 ustawy o planowaniu i zagospodarowaniu przestrzennym - *(niezajęcie stanowiska przez organ uzgadniający w ustawowo przewidzianym terminie)*,
- 3) Państwowe Gospodarstwo Wodne Wody Polskie Zarząd Zlewni Włocławek, w odniesieniu do melioracji wodnych, na podstawie art. 53 ust. 4 pkt 6 ustawy o planowaniu i zagospodarowaniu przestrzennym - *(niezajęcie stanowiska przez organ uzgadniający w ustawowo przewidzianym terminie)*,
- 4) Regionalny Dyrektor Ochrony Środowiska, na podstawie art. 53 ust. 4 pkt 8 ustawy o planowaniu i zagospodarowaniu przestrzennym - *(niezajęcie stanowiska przez organ uzgadniający w ustawowo przewidzianym terminie)*,
- 5) Wojewoda Mazowiecki w zakresie zadań rządowych albo samorządowych, służących realizacji inwestycji celu publicznego, o których mowa w art. 39 ust. 3 pkt 3 i 48 - w odniesieniu do terenów przeznaczonych na ten cel w planach miejscowych, które utraciły moc na podstawie art. 67 ustawy, o której mowa w art. 88 ust. 1, na podstawie art. 53 ust. 4 pkt 10, 10a ustawy o planowaniu i zagospodarowaniu przestrzennym - *(niezajęcie stanowiska przez organ uzgadniający w ustawowo przewidzianym terminie)*,
- 6) Marszałek Województwa Mazowieckiego w zakresie zadań rządowych albo samorządowych, służących realizacji inwestycji celu publicznego, o których mowa w art. 39 ust. 3 pkt 3 i 48 - w odniesieniu do terenów przeznaczonych na ten cel w planach miejscowych, które utraciły moc na podstawie art. 67 ustawy, o której mowa w art. 88 ust. 1, na podstawie art. 53

ust. 4 pkt 10, 10a ustawy o planowaniu i zagospodarowaniu przestrzennym - *postanowienie z dnia 09.03.2020 r., znak: OTP-UO-4501.11.2020.JG,*

a także uwzględnieniu uwag, zastrzeżeń i opinii właściwych organów i stron postępowania, ustalono, że wniosek spełnia wymogi do wydania decyzji w przedmiocie ustalenia lokalizacji inwestycji celu publicznego dla przedmiotowej inwestycji.

W myśl art. 56 ustawy z dnia 27 marca 2003 r. o planowaniu i zagospodarowaniu przestrzennym nie można odmówić ustalenia lokalizacji inwestycji celu publicznego, jeżeli zamierzenie inwestycyjne jest zgodne z przepisami odrębnymi. Przepis art. 1 ust. 2 ww. ustawy nie może stanowić wyłącznej podstawy odmowy lokalizacji inwestycji celu publicznego.

Planowana inwestycja jest zgodna z przepisami odrębnymi, a stosownie do treści art. 56 ww. ustawy, organ nie może w takiej sytuacji odmówić ustalenia lokalizacji inwestycji celu publicznego. Zatem organ jest obowiązany wydać decyzję zgodną z żądaniem inwestora. Decyzja o lokalizacji inwestycji celu publicznego ma charakter deklaratoryjny, gdyż nie ustanawia żadnych praw lub obowiązków innych niż określone w ustawie lub akcie wykonawczym. Decyzja ta jest aktem, którego ustalenia są zależne od regulacji prawnych dotyczących projektowanego zamierzenia inwestycyjnego i obszaru, na którym takie zamierzenie ma być zlokalizowane. Decyzja o lokalizacji celu publicznego stanowi przykład aktu związanego, czyli podjętego przez organ po zbadaniu określonego stanu faktycznego pod kątem zgodności z przepisami prawa. Jeżeli organ ten stwierdzi niezgodność tego stanu z przepisami prawa, to ma on obowiązek wydania decyzji odmownej. Natomiast w przypadku nie stwierdzenia takiej niezgodności jest on obowiązany wydać decyzję zgodną z zadaniem wnioskodawcy. Wyłączną przesłanką wydania decyzji odmownej lokalizacji inwestycji celu publicznego jest wykazanie przez właściwy organ, że lokalizacja takiej inwestycji w określonym miejscu jest niezgodna z konkretnym przepisem powszechnie obowiązującego prawa (wyrok WSA w Łodzi z 31 stycznia 2012 r., II SA/Łd 1210/2011). Zgodnie z wyrokiem Wojewódzkiego Sądu Administracyjnego w Poznaniu z dnia 4 listopada 2009 r. IV SA/Po 477/09 - odmowa ustalenia lokalizacji inwestycji celu publicznego musi opierać się na wyraźnej sprzeczności zamierzenia inwestycyjnego z przepisem nakładającym konkretne ograniczenia. Podkreślić należy, że w wyroku Wojewódzkiego Sądu Administracyjnego w Krakowie z dnia 22 stycznia 2013 r. sygn. Akt II SA/Kr 1634/12 Sąd wyraził pogląd, że choć decyzja o ustaleniu lokalizacji inwestycji celu publicznego może mieć daleko idące konsekwencje, to jednak sama w sobie prawa własności nie narusza. Decyzja o lokalizacji celu publicznego ma charakter decyzji związanej, co oznacza, że w sytuacji, gdy wniosek o ustalenie takiej lokalizacji, czyni zadość wymaganiom formalnym i jest zgodny z przepisami ustawy o planowaniu i zagospodarowaniu przestrzennym oraz przepisami ustaw szczególnych, to organ jest obowiązany w sprawie wydać decyzję pozytywną. Nie jest też organ uprawniony do analizowania zasadności takiej a nie innej lokalizacji inwestycji.

Ustalenie lokalizacji inwestycji celu publicznego, podobnie jak ustalenie warunków zabudowy ma na celu przesądzenie, czy planowana inwestycja może być zrealizowana na wskazanym terenie w zgodzie z obowiązującymi przepisami a zakres ochrony interesów osób trzecich nie może być szerszy niż przedmiot tego postępowania, zwłaszcza że ochrona taka konkretyzuje się w pozwoleniu na budowę. Decyzja o lokalizacji inwestycji celu publicznego stanowi jedynie pierwszą fazę procesu inwestycyjnego, stanowi niejako ogólną informację o tym, czy planowana przez inwestora zabudowa jest na tym terenie możliwa i tym samym jest swego rodzaju promesą uzyskania pozwolenia na budowę. Z samego faktu wydania decyzji nie można więc wywodzić naruszenia interesu osób trzecich, gdyż jak wynika wprost z art. 63 ust. 2, nie rodzi ona praw do terenu oraz nie narusza prawa własności i uprawnień osób trzecich w tym sensie, że nie pozwala jeszcze inwestorowi na realizację jego zamierzenia, nie upoważnia do realizacji inwestycji. Zgodnie bowiem z art. 28 ust. 1 ustawy z dnia 7 lipca 1994 r. Prawo budowlane, roboty budowlane można rozpocząć jedynie na podstawie ostatecznej decyzji o pozwoleniu na budowę. Wszelkie zaś kwestie związane z roszczeniami właściciela nieruchomości, rekompensatą i jej wysokością za korzystanie z nieruchomości nie są zaś przedmiotem niniejszego postępowania administracyjnego.

Zgodnie z powyższymi ustaleniami okoliczności faktycznych i prawnych, nie można odmówić ustalenia warunków zabudowy i zagospodarowania terenu, w związku z tym, orzeczono, jak w sentencji.

POUCZENIE

1. Roboty budowlane można rozpocząć jedynie na podstawie decyzji o pozwoleniu na budowę, z zastrzeżeniem art. 29-31 ustawy z dnia 7 lipca 1994 r. Prawo budowlane (Dz. U. z 2019 r., poz. 1186 z późn. zm.).
2. Niniejsza decyzja wiąże organ właściwy do wydania pozwolenia na budowę.
3. Decyzja niniejsza wygaśnie jeżeli:
 - inny wnioskodawca uzyskał pozwolenie na budowę,
 - dla tego terenu uchwalono plan miejscowy, którego ustalenia są inne niż w wydanej decyzji.Przepisu nie stosuje się, jeżeli została wydana ostateczna decyzja o pozwoleniu na budowę.
4. Nie stwierdza się nieważności decyzji o ustaleniu lokalizacji inwestycji celu publicznego, jeżeli od dnia jej doręczenia lub ogłoszenia upłynęło 12 miesięcy. Art. 158 § 2 Kodeksu postępowania administracyjnego stosuje się odpowiednio.
5. Nie uchyla się decyzji o ustaleniu lokalizacji inwestycji celu publicznego w przypadku wznowienia postępowania na podstawie art. 145 § 1 pkt 4 Kodeksu postępowania administracyjnego, jeżeli upłynęło 12 miesięcy od dnia jej doręczenia lub ogłoszenia.

6. Od decyzji wydanej w pierwszej instancji przysługuje stronom prawo wniesienia odwołania do Samorządowego Kolegium Odwoławczego w Płocku za pośrednictwem Wójta Gminy Stara Biała w terminie czternastu dni od dnia jej doręczenia.
7. Odwołanie od decyzji o ustaleniu lokalizacji inwestycji celu publicznego powinno zawierać zarzuty odnoszące się do decyzji, określać istotę i zakres żądania będącego przedmiotem odwołania oraz wskazywać dowody uzasadniające to żądanie.
8. W trakcie biegu terminu do wniesienia odwołania strona może zrzec się prawa do wniesienia odwołania wobec organu administracji publicznej, który wydał decyzję. Z dniem doręczenia organowi administracji publicznej oświadczenia o zrzeczeniu się prawa do wniesienia odwołania przez ostatnią ze stron postępowania, decyzja staje się ostateczna i prawomocna, co oznacza, iż decyzja podlega wykonaniu i brak jest możliwości zaskarżenia decyzji do Wojewódzkiego Sądu Administracyjnego.
9. Jeżeli decyzja została wydana z naruszeniem przepisów postępowania, a konieczny do wyjaśnienia zakres sprawy ma istotny wpływ na jej rozstrzygnięcie, na zgodny wniosek wszystkich stron zawarty w odwołaniu, organ odwoławczy przeprowadza postępowanie wyjaśniające w zakresie niezbędnym do rozstrzygnięcia sprawy. Jeżeli przyczyni się to do przyspieszenia postępowania, organ odwoławczy może zlecić przeprowadzenie określonych czynności postępowania wyjaśniającego organowi, który wydał decyzję.
10. Organ odwoławczy przeprowadza postępowanie wyjaśniające także wówczas, gdy jedna ze stron zawarła w odwołaniu wniosek o przeprowadzenie przez organ odwoławczy postępowania wyjaśniającego w zakresie niezbędnym do rozstrzygnięcia sprawy, a pozostałe strony wyraziły na to zgodę w terminie czternastu dni od dnia doręczenia im zawiadomienia o wniesieniu odwołania, zawierającego wniosek o przeprowadzenie przez organ odwoławczy postępowania wyjaśniającego w zakresie niezbędnym do rozstrzygnięcia sprawy.

Pobrano opłatę skarbową w wysokości 107,00 zł zgodnie z ustawą z dnia 16 listopada 2006 r. o opłacie skarbowej (Dz. U. z 2019 r., poz. 1000 z późn. zm.).

Załącznik:

- Część graficzna sporządzona na mapie w skali 1: 500 - załącznik Nr 1

WÓJT
Sławomir Wawrzyński

Otrzymują:


- ① Przedsiębiorstwo Wielobranżowe ELEKTROPLAN - Projektowanie i Nadzory
mgr inż. Marian Tomaszewski
2. Parafia Rzymsko-Katolicka p.w. św. Floriana, Nowe Proboszczewice
3. IR.GP - Gmina Stara Biała - aa

Decyzja stała się ostateczna
w dniu 14.04.2020r.
Biała, dnia 15.04.2020r.

Do wiadomości:

1. Marszałek Województwa Mazowieckiego w Warszawie
ul. Jagiellońska 26, 03-719 Warszawa

WÓJT
Sławomir Wawrzyński

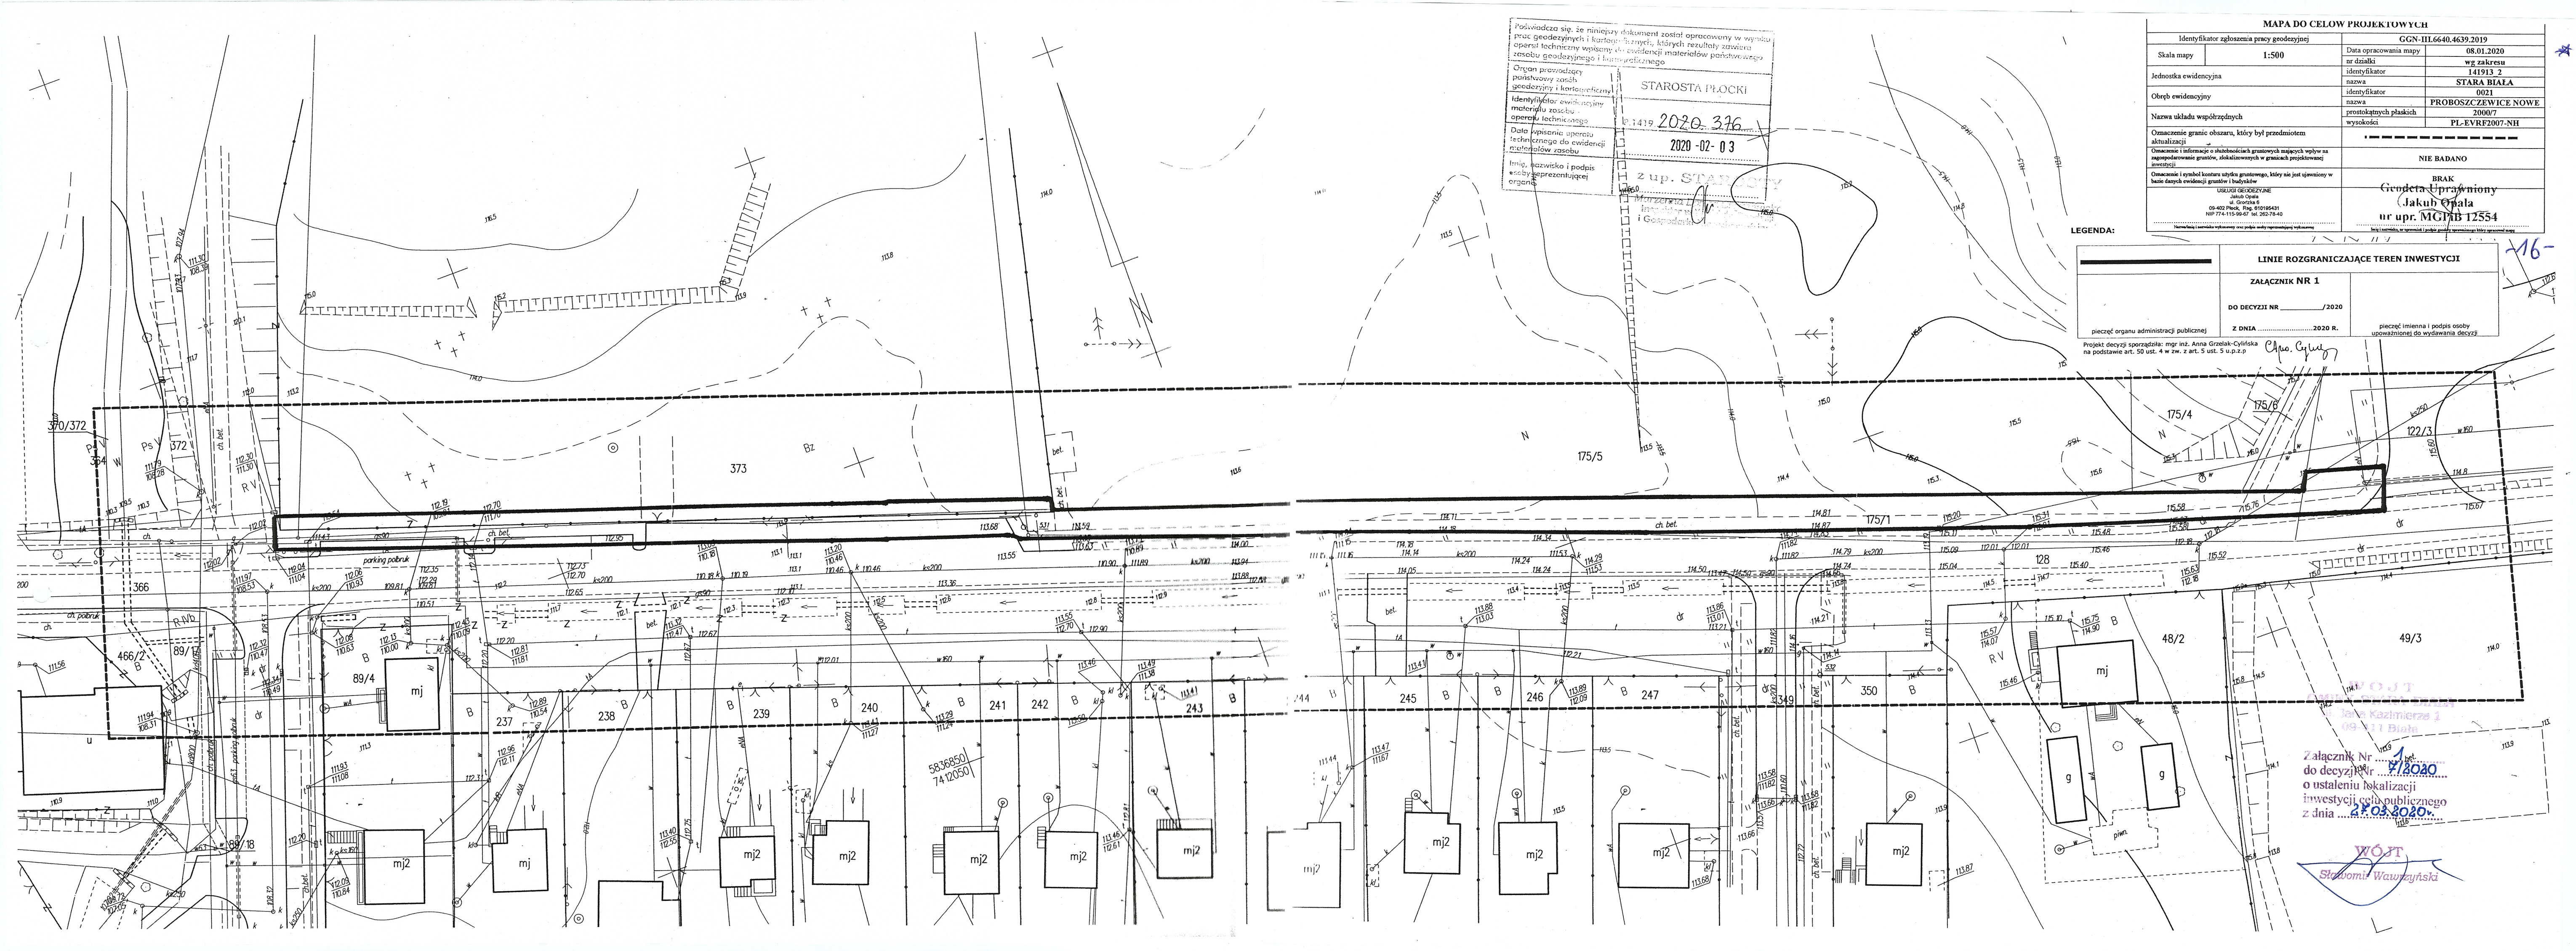

Poswiadcza się, że niniejszy dokument został opracowany w wyniku prac geodezyjnych i kartograficznych, których rezultaty zawiera operat techniczny wpisany do ewidencji materiałów państwowego zasobu geodezyjnego i kartograficznego

Organ prowadzący państwowy zasób geodezyjny i kartograficzny
STAROSTA PŁOCKI

Identyfikator ewidencyjny operatu technicznego
1419 2020 376

Data wpisania operatu technicznego do ewidencji materiałów zasobu
2020-02-03

Imię, nazwisko i podpis osoby reprezentującej organ
z up. STAROSTY

MAPA DO CELOW PROJEKTOWYCH				
Identyfikator zgłoszenia pracy geodezyjnej		GGN-III.6640.4639.2019		
Skala mapy	1:500	Data opracowania mapy	08.01.2020	
Jednostka ewidencyjna		nr działki	wg zakresu 141913 2	
		identyfikator nazwa	STARA BIAŁA 0021	
identyfikator nazwa		PROBOSZCZEWICE NOWE 2000/7		
prostokątnych płaskich		PL-EVRF2007-NH		
wysokości				
Oznaczenie granic obszaru, który był przedmiotem aktualizacji		NIE BADANO		
Oznaczenie i informacja o służebnościach gruntowych mających wpływ na zagospodarowanie gruntów, zlokalizowanych w granicach projektowanej inwestycji		BRAK		
Oznaczenie i symbol konturu użytku gruntowego, który nie jest ujawniany w bazie danych ewidencji gruntów i budynków		Geodeta Uprawniony Jakub Opala nr upr. MG1AB 12554		
USŁUGI GEODEZYJNE Jakub Opala ul. Głoczka 6 09-402 Piekos, Pas. 010165431 NIP 774-115-99-97 tel. 262-78-40				
..... Nazwa i adres wykonawcy oraz podpis osoby odpowiedzialnej wykonanie				

LEGENDA:

LINIE ROZGRANICZAJĄCE TEREN INWESTYCJI		
ZAŁĄCZNIK NR 1		
DO DECYZJI NR /2020		
Z DNIA 2020 R.		

pieczęć organu administracji publicznej
Projekt decyzji sporządziła: mgr inż. Anna Grzelak-Cyfińska na podstawie art. 50 ust. 4 w zw. z art. 5 ust. 5 u.p.z.p.

pieczęć i podpis osoby upoważnionej do wydawania decyzji
Czł. Cyfrowy

Załącznik Nr 1
do decyzji Nr 1/2020
o ustaleniu lokalizacji inwestycji celu publicznego z dnia 27.03.2020r.

WÓJT
Sławomir Wawrzyński

Protokół z narady koordynacyjnej środkami komunikacji elektronicznej w dniu 2020-08-14

PŁOCK, dnia 2020-08-14

ZUD : GGN-III.GGN-III.6630.316.2020

Data wpływu : 2020-07-20

Data zlecenia: 2020-07-20

Data posiedzenia: 2020-08-14

Projektant:

Przedsiębiorstwo Wielobranżowe ELEKTROPLAN

Projektowanie i Nadzory mgr inż. Marian Tomaszewski

09-500 GOSTYNIN

Leśna 58

Wnioskodawca:

Przedsiębiorstwo Wielobranżowe ELEKTROPLAN

Projektowanie i Nadzory mgr inż. Marian Tomaszewski

09-500 GOSTYNIN

Leśna 58

Inwestor:

Gmina Stara Biała

09-411 Biała

JANA KAZIMIERZA 1

Temat: sieć elektroenergetyczna

Znak pisma: ---

ZUD na terenie gminy: 132 STARA BIAŁA

lokalizacja: Proboszczewice Nowe

Sporządził: Karolina Bereszczyńska

STAROSTWO POWIATOWE w PŁOCKU
Wydział Geodezji i Gospodarki Nieruchomościami
Ciężko Dokumentacji Geodezyjno-Kartograficznej
00-400 Płock, ul. Bielska 50

za zgodność z oryginałem

z up. STAROSTY

inż. Leszek Majewski
Dyrektor Wydziału Geodezji
i Gospodarki Nieruchomościami
Geodeta Powiatowy

STANOWISKA UCZESTNIKÓW NARADY KOORDYNACYJNEJ
GGN-III.6630.316.2020

Lp.	Nazwa Instytucji	Uwagi uzgadniającego	Podpis uzgadniającego
1	Przewodniczący narady koordynacyjnej	Uzgodniono pozytywnie	
2	Wydział Architektury i Budownictwa		powiadomiony - nie stawił się
3	Powiatowy Inspektorat Nadzoru Budowlanego		powiadomiony - nie stawił się
4	Zarząd Dróg Powiatowych	Bez uwag. Uzgodniono pozytywnie	Pan Arkadiusz Klimowski- uzgodniona treść protokołu z osobą uczestniczącą w naradzie wyłącznie za pomocą środków komunikacji elektronicznej(ar t. 28 b ust 10 upgk)
5	Mazowiecki Zarząd Dróg Wojewódzkich		powiadomiony - nie stawił się
6	Wydział Środowiska i Rolnictwa		powiadomiony - nie stawił się
7	PGW Wody Polskie, Nadzór Wodny w Płocku	Brak uwag. Uzgodniono pozytywnie	Pani Urszula Cendlewska- uzgodniona treść protokołu z osobą uczestniczącą w naradzie wyłącznie za pomocą środków komunikacji elektronicznej(ar t. 28 b ust 10 upgk)

8	PERN S.A.	Bez uwag. Uzgodniono pozytywnie	Pan Paweł Purc- uzgodniona treść protokołu z osobą uczestniczącą w naradzie wyłącznie za pomocą środków komunikacji elektronicznej(ar t. 28 b ust 10 upgk)
9	ENERGA OPERATOR S.A.	Brak uwag. Uzgodniono pozytywnie	Pan Marcin Jaworski- uzgodniona treść protokołu z osobą uczestniczącą w naradzie wyłącznie za pomocą środków komunikacji elektronicznej(ar t. 28 b ust 10 upgk)
10	ENERGA OŚWIETLENIE Sp.z o.o.		powiadomiony - nie stawił się
11	Orange Polska S.A.		powiadomiony - nie stawił się
12	Petrotel Sp.z o.o.	Bez uwag. Uzgodniono pozytywnie	Pan Marek Łakomy- uzgodniona treść protokołu z osobą uczestniczącą w naradzie wyłącznie za pomocą środków komunikacji elektronicznej(ar t. 28 b ust 10 upgk)

13	NETIA S.A.		powiadomiony - nie stawiał się
14	Polska Spółka Gazownictwa Sp.z o.o.	Bez uwag.Uzgodniono pozytywnie	Pan Bogusław Gajewski-uzgodniona treść protokołu z osobą uczestniczącą w naradzie wyłącznie za pomocą środków komunikacji elektronicznej(ar t. 28 b ust 10 upgk)
15	Gmina Stara Biała		powiadomiony - nie stawiał się
16	Gospodarka Komunalna "Stara Biała" sp.z o.o.		powiadomiony - nie stawiał się
17	G.D.D.K. i A.		powiadomiony - nie stawiał się
18	GAZ-SYSTEM		powiadomiony - nie stawiał się
19	Przedsiębiorstwo Wielobranżowe ELEKTROPLAN Projektowanie i Nadzory mgr inż.Marian Tomaszewski		powiadomiony - nie stawiał się
20	EXATEL SA	Bez uwag.Uzgodniono pozytywnie	Pan Janusz Osowski-uzgodniona treść protokołu z osobą uczestniczącą w naradzie wyłącznie za pomocą środków komunikacji elektronicznej(ar t. 28 b ust 10 upgk)

STAROSTA PŁOCKI
Dokumentacja projektowa

śieć elektroenergetyczna

była przedmiotem porady koordynacyjnej przeprowadzonej w siedzibie Starostwa Powiatowego w Płocku, ul. Bielska 59 w formie zebrania zainteresowanych podmiotów / za pomocą środków komunikacji elektronicznej i uzgodniona protokołem nr GGN-III.6630. 316.2020 z dnia 14.08.2020 z up. STAROSTY

.....
Dyrektor Wydziału Geodezji i Gospodarki Nieruchomościami
Geodeta Powiatowy

Poświadczam, że niniejszy dokument został opracowany w wyniku prac geodezyjnych i kartograficznych, których rezultaty zawiera operat techniczny wpisany do ewidencji materiałów państwowego zasobu geodezyjnego i kartograficznego

STAROSTA PŁOCKI

P.1419 2020. 376

2020-02-03

z up. STAROSTY

Marszałek Województwa Mazowieckiego
Inspektor w Wydziale Geodezji i Gospodarki Nieruchomościami

MAPA DO CELÓW PROJEKTOWYCH			
Identyfikator zgłoszenia pracy geodezyjnej		GGN-III.6640.4639.2019	
Skala mapy	1:500	Data opracowania mapy	08.01.2020
Jednostka ewidencyjna		m działki	wg zakresu
		identyfikator	141913 2
		nazwa	STARA BIALA
		identyfikator	0021
		nazwa	PROBOSZCZEWICE NOWE
		protokółowy plaskich	20007
		wysokości	PL-EVRF2007-NH
Oznaczenie granic obszaru, który był przedmiotem aktualizacji		-----	
Oznaczenie i informacja o skutkach geodezyjnych mapy w tym: zgodności granic, obciążeniach w granicach projektowanej inwestycji		NIE BADANO	
Oznaczenie i wyznaczenie granic, obciążeniach w granicach projektowanej inwestycji		BRAK	
Oznaczenie i wyznaczenie granic, obciążeniach w granicach projektowanej inwestycji		Geodeta Uprawniony (Jakub Gpala nr upr. MGFB 12554	

STAROSTA PŁOCKI
Dokumentacja projektowa

śieć elektroenergetyczna

była przedmiotem porady koordynacyjnej przeprowadzonej w siedzibie Starostwa Powiatowego w Płocku, ul. Bielska 59 w formie zebrania zainteresowanych podmiotów / za pomocą środków komunikacji elektronicznej i uzgodniona protokołem nr GGN-III.6630. 316.2020 z dnia 14.08.2020 z up. STAROSTY

.....
Dyrektor Wydziału Geodezji i Gospodarki Nieruchomościami
Geodeta Powiatowy

za zgodności mapy z oryginałem
M. Tomaszewski

PRZEDSIĘBIORSTWO WIELOBRANŻOWE
ELEKTROPLAN - Projektowanie i Nieruchomości
mgr inż. Marian Tomaszewski
upr. bud. 43182 PL upr. proj. 22/93 PL
09-500 Gostynin, ul. Leśna 58
tel. (24) 235-23-10, fax (24) 235-00-85
REGON 610192007, NIP 971-029-84-10

LEGENDA

- Proj. latarnia słupowa SAL-80K, wysięgnik WR-14/1/1,5/5
- oprawa CUDDLE II LED 60
- Proj. latarnia doświetlająca i najazdowa GRAN 200
- Proj. linia oświetlenia ulicznego kablowa YAKXS 5x25

Przedsiębiorstwo Wielobranżowe ELEKTROPLAN

Plan linii oświetlenia ulicznego

Opracował	mgr inż. M. Tomaszewski	Obiekt	Śieć nN 0,4kV
Projektował	mgr inż. M. Tomaszewski	Adres	STARE PROBOSZCZEWICE DZ. 372 i 373, NOWE PROBOSZCZEWICE DZ. 128, 175/1, 122/2 i 122/3.
Skala	1 : 500	Data	15 lipiec 2020
Nr rys.	1	Inwestor	GMINA STARA BIALA ul. Jana Kazimierza 1, 09-411 Biała

Nr ewid. 22/93

STWIERDZENIE PRZYGOTOWANIA ZAWODOWEGO

Na podstawie § 2ust.1pkt1-- 1313 ust. 1 pkt 4 lit. d rozporządzenia Ministra Gospodarki Terenowej i Ochrony Środowiska z dnia 20 lutego 1975 r. w sprawie samodzielnych funkcji technicznych w budownictwie (Dz. U. Nr 3 poz. 45 -- z późniejszymi zmianami)

MARIAN EDMUND TOMASZEWSKI

magister inżynier elektryk

urodzony dnia 3 listopada 1949 r. w Dąbrówce

otrzymuje

stwierdzenie przygotowania zawodowego do wykonywania samodzielnej funkcji projektanta w specjalności instalacyjno-inżynieryjnej w zakresie sieci i instalacji elektrycznych, upoważniające do:

- 1/ sporządzania projektów sieci i instalacji elektrycznych obejmującej instalacje elektryczne, napowietrzne i kablowe linie energetyczne, stacje i urządzenia elektroenergetyczne.-



Z up. WOJEWODY

mgr inż. art. Stanisław Zdzienicka
Dyrektor Wydziału Gosp. Przestrzennej
Główny Architekt Wojewódzki

Za zgodność

z oryginałem

PRZEDSIĘBIORSTWO WIELOBRANŻO-
ELEKTROPLAN - Projektowanie i Naczk.
mgr inż. Marian Tomaszewski
upr. bud. 43/82 PL upr. proj. 22/93 PL
09-500 Gostynin, ul. Leśna 58
tel (24) 235-23-10, fax (24) 235-00-85
REGON 610192007, NIP 971-029-84



MAZOWIECKA
OKRĘGOWA
I Z B A
INŻYNIERÓW
BUDOWNICTWA



sygn. akt. MAZ/7131/ 340 /05/E

Warszawa, dnia 30 grudnia 2005 r.

DECYZJA

Na podstawie art. 11 ust. 1 i art. 24 ust.1 pkt 2 ustawy z dnia 15 grudnia 2000 r. o samorządach zawodowych architektów, inżynierów budownictwa oraz urbanistów (Dz. U. z 2001 r. nr 5 poz. 42, z późn. zm.), art. 12 ust. 1 pkt. 1 i 5, art. 12 ust. 3, art. 13 ust. 1 pkt.1, ust. 4, art. 14 ust. 1 pkt 5 ustawy z dnia 7 lipca 1994 r. Prawo budowlane (tekst jednolity: Dz. U. z 2003 r., Nr 207, poz. 2016 z późn. zm.) oraz § 3 ust.1, § 12 pkt.1, § 24 ust.1 rozporządzenia Ministra Infrastruktury z dnia 18 maja 2005 r. w sprawie samodzielnych funkcji technicznych w budownictwie (Dz. U. Nr 96 poz. 817.) Okręgowa Komisja Kwalifikacyjna Mazowieckiej Okręgowej Izby Inżynierów Budownictwa stwierdza, że:

Pani Anna Jenrzejewska

magister inżynier

urodzona dnia 17 października 1975 roku w Kutnie , córka Mariana

uzyskała

UPRAWNIENIA BUDOWLANE

nr MAZ/0417/POOE/05

**do projektowania bez ograniczeń
w specjalności instalacyjnej w zakresie sieci, instalacji i urządzeń
elektrycznych i elektroenergetycznych**

UZASADNIENIE

W związku z uwzględnieniem w całości żądania strony, na podstawie art. 107 § 4 Kodeksu postępowania administracyjnego odstępuje się od uzasadnienia decyzji.

Szczegółowy zakres nadanych uprawnień został opisany na odwrocie niniejszej decyzji.

POUCZENIE

1. Zgodnie z art. 12 ust. 7 ustawy – Prawo budowlane, podstawę do wykonywania samodzielnych funkcji technicznych w budownictwie stanowi wpis do centralnego rejestru, prowadzonego przez Głównego Inspektora Nadzoru Budowlanego oraz wpis na listę członków właściwej izby samorządu zawodowego.

2. Od niniejszej decyzji służy odwołanie do Krajowej Komisji Kwalifikacyjnej Polskiej Izby Inżynierów Budownictwa w Warszawie za pośrednictwem Okręgowej Komisji Kwalifikacyjnej Mazowieckiej Okręgowej Izby Inżynierów Budownictwa w Warszawie, w terminie 14 dni od dnia jej doręczenia.

Skład Orzekający

1/ mgr inż. Ryszard Chaciński
2/ mgr inż. Krzysztof Latoszek
3/ mgr inż. Irena Churska



**Za zgodność
z oryginałem**

PRZEDSIĘBIORSTWO WIELOBRANŻOWE
ELEKTROPLAN - Projektowanie i Nadzór
mgr inż. **Marian Tomaszewski**
upr. bud. 43/82 PL upr. proj. 22/93 PL
09-500 Gostynin, ul. Leśna 58
tel. (24) 235-23-10, fax (24) 235-00-85
REGON 610192007, NIP 971-029-84 10

Warszawa, dnia 4 października 2006 roku

Sygnatura: MAZ/7131/340/05/E

POSTANOWIENIE

Na podstawie art. 113 § 2 ustawy z dnia 14.06.1960 r. Kodeks postępowania administracyjnego (Dz.U. z 2000 r. Nr 98, poz. 1071 z późn. zm), po rozpoznaniu z urzędu sprawy Anny Jendrzejewskiej o sprostowanie oczywiste omyłki pisarskiej w decyzji z dnia 30.12.2005 r. Okręgowej Komisji Kwalifikacyjnej Mazowieckiej Okręgowej Izby Inżynierów Budownictwa /sygn. akt: MAZ/7131/340/05/E/, Okręgowa Komisja Kwalifikacyjna Mazowieckiej Okręgowej Izby Inżynierów Budownictwa działająca w składzie orzekającym: 1/ Krzysztof Latoszek, 2/ Krzysztof Booss, 3/ Irena Churska

postanawia:

sprostować oczywistą omyłkę pisarską w sentencji decyzji z dnia 30.12.2005 r. Okręgowej Komisji Kwalifikacyjnej Mazowieckiej Okręgowej Izby Inżynierów Budownictwa /sygn. akt: MAZ/7131/340/05/E/ w ten sposób, że zamiast nieprawidłowej pisowni nazwiska strony "Jenrzejewska", wpisać prawidłowe nazwisko "Jendrzejewska".

Uzasadnienie

W sentencji decyzji z dnia 30.12.2005 r., Nr MAZ/7131/340/05/E Okręgowa Komisja Kwalifikacyjna Mazowieckiej Okręgowej Izby Inżynierów Budownictwa popełniła oczywistą omyłkę, wpisując niewłaściwe nazwisko strony, a mianowicie "Jenrzejewska".

Natomiast z załączonych do wniosku z dnia 30.08.2005 r. dokumentów, a zwłaszcza wypisu z Życiorysu podpisanego przez stronę oraz Notatki Służbowej z dowodu osobistego, sporządzonego przez pracownika Komisji Kwalifikacyjnej - jednoznacznie wynika, że prawidłowa pisownia nazwiska strony brzmi w sposób następujący: "Jendrzejewska".

W tym stanie rzeczy należało oczywistą omyłkę sprostować.

Pouczenie:

Na niniejsze postanowienie służy stronie zażalenie do Krajowej Komisji Kwalifikacyjnej za pośrednictwem Okręgowej Komisji Kwalifikacyjnej Mazowieckiej Okręgowej Izby Inżynierów Budownictwa w terminie 7 dni od dnia doręczenia postanowienia.

Skład orzekający:






Otrzymują:

- 1/ Pani Anna Jendrzejewska
- 2/ Główny Inspektor Nadzoru Budowlanego
- 3/ a/a

Za zgodność
z oryginałem

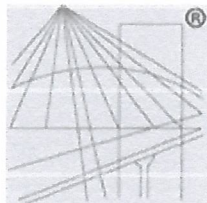

P O L S K A
I Z B A
I N Ż Y N I E R Ó W
B U D O W N I C T W A

Zaświadczenie

o numerze weryfikacyjnym:

MAZ-MIU-CM7-XVL *

Pan MARIAN EDMUND TOMASZEWSKI o numerze ewidencyjnym MAZ/IE/4109/02

adres zamieszkania ul. LEŚNA 58, 09-500 GOSTYNIN

jest członkiem Mazowieckiej Okręgowej Izby Inżynierów Budownictwa i posiada wymagane ubezpieczenie od odpowiedzialności cywilnej.


Niniejsze zaświadczenie jest ważne od 2020-01-01 do 2020-12-31.

Zaświadczenie zostało wygenerowane elektronicznie i opatrzone bezpiecznym podpisem elektronicznym weryfikowanym przy pomocy ważnego kwalifikowanego certyfikatu w dniu 2020-01-02 roku przez:

Roman Lulis, Przewodniczący Rady Mazowieckiej Okręgowej Izby Inżynierów Budownictwa.

(Zgodnie art. 5 ust 2 ustawy z dnia 18 września 2001 r. o podpisie elektronicznym (Dz. U. 2001 Nr 130 poz. 1450) dane w postaci elektronicznej opatrzone bezpiecznym podpisem elektronicznym weryfikowanym przy pomocy ważnego kwalifikowanego certyfikatu są równoważne pod względem skutków prawnych dokumentom opatrzonym podpisami własnoręcznymi.)

* Weryfikację poprawności danych w niniejszym zaświadczeniu można sprawdzić za pomocą numeru weryfikacyjnego zaświadczenia na stronie Polskiej Izby Inżynierów Budownictwa www.piib.org.pl lub kontaktując się z biurem właściwej Okręgowej Izby Inżynierów Budownictwa.

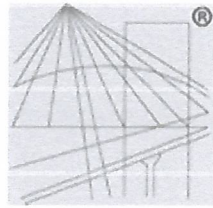

P O L S K A
I Z B A
I N Ż Y N I E R Ó W
B U D O W N I C T W A

Zaświadczenie

o numerze weryfikacyjnym:

MAZ-UNR-HTZ-T7F *

Pani ANNA JENDRZEJEWSKA o numerze ewidencyjnym MAZ/IE/0055/07

adres zamieszkania ul. SĄSIEDZKA 2, 09-500 GOSTYNIN

jest członkiem Mazowieckiej Okręgowej Izby Inżynierów Budownictwa i posiada wymagane ubezpieczenie od odpowiedzialności cywilnej.

Niniejsze zaświadczenie jest ważne od 2020-08-01 do 2021-01-31.

Zaświadczenie zostało wygenerowane elektronicznie i opatrzone bezpiecznym podpisem elektronicznym weryfikowanym przy pomocy ważnego kwalifikowanego certyfikatu w dniu 2020-02-11 roku przez:

Roman Lulis, Przewodniczący Rady Mazowieckiej Okręgowej Izby Inżynierów Budownictwa.

(Zgodnie art. 5 ust 2 ustawy z dnia 18 września 2001 r. o podpisie elektronicznym (Dz. U. 2001 Nr 130 poz. 1450) dane w postaci elektronicznej opatrzone bezpiecznym podpisem elektronicznym weryfikowanym przy pomocy ważnego kwalifikowanego certyfikatu są równoważne pod względem skutków prawnych dokumentom opatrzonym podpisami własnoręcznymi.)

* Weryfikację poprawności danych w niniejszym zaświadczeniu można sprawdzić za pomocą numeru weryfikacyjnego zaświadczenia na stronie Polskiej Izby Inżynierów Budownictwa www.piib.org.pl lub kontaktując się z biurem właściwej Okręgowej Izby Inżynierów Budownictwa.


INFORMACJA DOTYCZĄCA
BEZPIECZEŃSTWA I OCHRONY ZDROWIA

Nazwa obiektu budowlanego: **Budowa linii kablowej oświetlenia ulicznego**

Adres: **Stare Proboszczewice, dz. nr 372 i 373
Nowe Proboszczewice dz. nr 128, 175/1, 122/2 i 122/3
powiat płocki**

Inwestor, adres: **Gmina Stara Biała.
ul. Jana Kazimierza 1, 09-411 Biała**

Projektant, adres: **Tomaszewski Marian,
09-500 Gostynin, ul. Leśna 58**

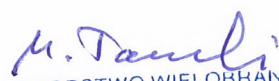
PRZEDSIĘBIORSTWO WIELOBRANZOWE
ELEKTROPLAN - Projektowanie i Nadzór
mgr inż. **Marian Tomaszewski**
upr. bud. 43/82 PL upr. proj. 22/93 PL
09-500 Gostynin, ul. Leśna 58
tel. (24) 235-23-10, fax (24) 235-00-85
REGON 610192007, NIP 971-029-84-10

O P I S T E C H N I C Z N Y

1. Zakres robót :

Przedmiotem opracowania dokumentacji inwestycji jest linii kablowej oświetlenia ulicznego na działkach nr 372 i 373 w miejscowości Stare Proboszczewice i 128, 175/1, 122/2 i 122/3 w miejscowości Nowe Proboszczewice. Linia kablowa zasilana z istniejącego oświetlenia terenów sportowych /latarnia 1L / ZETA 9/1/1,5/100W.

Zakres rzeczowy przedmiotowej inwestycji :

- wykopy pod kabel,
- układanie kabla w wykopach i przepustach,
- wykopy pod fundamenty słupów oświetleniowych i opraw dogruntowych,
- montaż słupów oświetleniowych i opraw dogruntowych,
- montaż urządzeń na słupie linii napowietrznej.
- wykonanie połączeń elektrycznych w słupach i oprawach dogruntowych ,
- montaż uziemień.

1.2. Kolejność realizacji obiektów na działce :

- j.w.

2. Wykaz istniejących obiektów budowlanych

W bezpośrednim sąsiedztwie projektowanego obiektu znajdują się:

- Istniejąca linia el-en kablowa oświetlenia ulicznego 0,4kV,
- Istniejąca linia telekomunikacyjna napowietrzna,,
- sieć kanalizacji sanitarnej,
- droga osiedlowa,
- cmentarz,

3. Elementy zagospodarowania działki lub terenu mogące stwarzać zagrożenie bezpieczeństwa i zdrowia ludzi

- napowietrzna linia el-en 0,4kV,
- droga osiedlowa – komunikacja samochodowa.

4. Wskazanie przewidywanych zagrożeń występujących podczas realizacji robót budowlanych :

- prace na wysokości – pracownik może doznać upadku z wysokości,
- montaż elementów na wysokości – pracownik może doznać urazu podczas upadku elementu,
- montaż elementów małogabarytowych – otarcie naskórka dłoni,
- prace przy użyciu dźwigu – urazy mechaniczne,
- prace wykonywane pod i w pobliżu napięcia – porażenie prądem,
- prace transportowe – możliwość powstania kolizji drogowej.

5. Sposób prowadzenia instruktażu pracowników przed przystąpieniem do realizacji robót szczególnie niebezpiecznych :

Zapoznanie pracowników zatrudnionych na budowie z zakresem niebezpieczeństwa przy poszczególnych fazach prac budowlanych bezpośrednio przed przystąpieniem do wykonywania zakresu robót.

6. Środki techniczne zapobiegające niebezpieczeństwom :

- wyposażenie pracowników w odpowiednie środki techniczno-ochronne,
- zabezpieczenie placu budowy przed dostępem osób niezatrudnionych,
- zabezpieczenie placu budowy w niezbędne środki łączności,
- wyposażenie budowy w podstawowe środki pierwszej pomocy,
- składowanie materiałów budowlanych w odpowiednich miejscach aby nie tarasowały i utrudniały dojazdu i dojścia,
- wyposażenie placu budowy w niezbędne środki p. poż.

M. Tomaszewski

PRZEDSIĘBIORSTWO WIELOBRANZO
ELEKTROPLAN - Projektowanie i Nadzór
 mgr inż. **Marian Tomaszewski**
 upr. bud. 43/82 PL upr. proj. 22/93 PL
 09-500 Gostynin, ul. Leśna 58
 tel. (24) 235-23-10, fax (24) 235-00-85
 REGON 610192007, NIP 971-029-84-10

6.0 Projekt zagospodarowania terenu - część opisowa.

6.1 Przedmiot inwestycji

Budowa linii kablowej oświetlenia ulicznego /instalacja/ na działkach nr 372 i 373 w miejscowości Stare Proboszczewice oraz 128, 175/1, 122/2 i 122/3 w miejscowości Nowe Proboszczewice, gmina Stara Biała.

6.2 Stan istniejący

Teren objęty opracowaniem stanowi pas drogi gminnej o nr ewid. działek 372 i 373 w miejscowości Stare Proboszczewice oraz nr 128, 175/1, 122/2 i 122/3 w miejscowości Nowe Proboszczewice. Projektowane oświetlenie uliczne zgodnie z Decyzją nr 7 o ustaleniu lokalizacji inwestycji celu publicznego mającej na celu oświetlenie terenów zabudowy jednorodzinnej i zagrodowej.

Teren objęty projektowaniem jest zlokalizowany poza strefami wymagającymi szczególnej ochrony.

Teren jest uzbrojony w infrastrukturę: sieć wodociągowa i elektroenergetyczna, linia teletechniczna, sanitarna, gazowa i drogi.

Przedmiotowa inwestycja stanowi cel publiczny.

6.3 Stan projektowany

Projektuje się linię kablową YAKXS 5x25 oświetlenia ulicznego na terenie działek 372 i 373 w miejscowości Stare Proboszczewice oraz nr 128, 175/1, 122/2 i 122/3 w miejscowości Nowe Proboszczewice, gmina Stara Biała, o długości 350m i 6 latarni typu SAL-80K z wysięgnikami typu WR14/1/1,5/5 z oprawami CUDDLE II LED REG 60 oraz dwie oprawy dogruntowe najazdowe GRAN 200W..

Przedmiotowa inwestycja nie jest przedsięwzięciem mogąącym znacząco oddziaływać na środowisko zgodnie (Dz.U. z 2010r. Nr213, poz.1397).

Projektowana linia oświetleniowa zostanie przyłączona do instalacji oświetleniowej Centrum Sportowego „Wierzbica” zgodnie w ramach istniejącej rezerwy mocy /Oświadczenie Wójta z dn. 14.04.2020rr/.

Wójt Gminy Stara Biała Wydał Decyzję nr 7/2020 z dnia 27.03.2020 o ustaleniu lokalizacji inwestycji celu publicznego.

Projekt posiada pozytywną opinię Starosty Płockiego nr GGN-III.6630.316.2020 z dnia 14.08.2020 w zakresie lokalizacji..

Planowana inwestycja na etapie wykonywania i użytkowania nie będzie pozbawiała osoby trzeciej dostępu do drogi publicznej, możliwości korzystania z wody, kanalizacji, energii elektrycznej i ciepłej, środków łączności, dostępu światła dziennego do pomieszczeń przeznaczonych na pobyt ludzi, nie będzie wywoływać uciążliwości powodowanych przez hałas, wibracje, zakłócenia elektryczne i promieniowanie oraz zanieczyszczać powietrza, wody i gleby.

Oddziaływanie działek: działki nr 372 i 373 w miejscowości Stare Proboszczewice oraz 128, 175/1, 122/2 i 122/3 w miejscowości Nowe Proboszczewice, gmina Stara Biała.

6.4 Zestawienie powierzchni

Powierzchnia zabudowy i powierzchnia biologicznie czynna zgodnie ze stanem istniejącym.

6.5 Teren inwestycji nie jest wpisany do rejestru zabytków i nie podlega ochronie konserwatorskiej.

6.6 Uwagi końcowe


6.3.1 Całość prac należy wykonać w oparciu o projekt, zgodnie z obowiązującymi normami oraz aktualnymi Przepisami Budowy Urządzeń Elektrycznych, przepisami dotyczącymi ochrony przeciwporażeniowej oraz katalogami linii nn.

6.3.2 Prace w pobliżu czynnych urządzeń elektroenergetycznych, teletechnicznych oraz sanitarnych prowadzić pod nadzorem ich właścicieli.

6.3.3 Materiały użyte do budowy powinny posiadać oznakowanie CE.

6.3.5 Po wykonaniu inwestycji teren należy przywrócić do stanu pierwotnego.

6.3.6 Elementy stanowisk słupowych zaprojektowano na bazie prefabrykatów wg rozwiązań katalogowych.

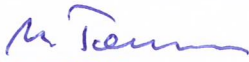
PRZEDSIĘBIORSTWO WIELOBRANOWE
ELEKTROPLAN - Projektowanie i Nadr.
mgr inż. **Marian Tomaszewski**
upr. bud. 43/82 PŁ upr. proj. 22/93 PŁ
09-500 Gostynin, ul. Leśna 58
tel. (24) 235-23-10, fax (24) 235-00-85
REGON 610192007 NIP 971-100-000

OPINIA GEOTECHNICZNA

Wykonana na podstawie Rozporządzenia Ministra Transportu, Budownictwa i Gospodarki Morskiej z dnia 25 kwietnia 2012r w sprawie ustalenia geotechnicznych warunków posadowienia obiektów budowlanych /Dz. U.2012.463/.

Dotyczy działek oznaczonych nr 372 i 373 w miejscowości Stare Proboszczewice oraz 128, 175/1, 122/2 i 122/3 w miejscowości Nowe Proboszczewice, gmina Stara Biała, dla zadania inwestycyjnego związanego z budową linii kablowej oświetlenia ulicznego.


Geotechniczne warunki posadowienia ustalono w oparciu o analizę danych archiwalnych, obserwacji geodezyjnych zachowania się obiektów sąsiednich oraz innych danych podłoża badanego terenu, między innymi dokonanej odkrywki do poziomu posadowienia słupów i kabla. Ściany fundamentowe istniejących budynków zlokalizowanych na nieruchomościach są w dobrym stanie technicznym, nie widać na nich pęknięć pionowych lub poziomych, które mogłyby świadczyć o nieprawidłowym osiadaniu budynku.

Warunki gruntowe określám jako proste, grunt jednorodny genetycznie i litologicznie, zalegający poziomo, przy zwierciadle wody poniżej projektowanego poziomu posadowienia oraz braku występowania niekorzystnych zjawisk geotechnicznych.

Kategorię geotechniczną przedmiotowego obiektu budowlanego określám jako pierwszą, która obejmuje posadowienie niewielkich obiektów budowlanych o statycznie wyznaczalnym schemacie obliczeniowym w prostych warunkach gruntowych. Kabel zostanie położony na głębokości 0,6m a słup oświetleniowy na głębokości 1m na fundamencie prefabrykowanym.

W poziomie posadowienia słupów i kabla występują piaski luźne.

Biorąc pod uwagę określám przydatność gruntów dla zadania inwestycyjnego związanego z budową linii kablowej oświetlenia ulicznego.

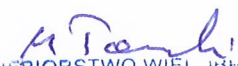
PRZEDSIĘBIORSTWO WIEL OBBEWA...
ELEKTROPLAN - Projektowanie i Napr.
mgr inż. **Marian Tomaszewski**
upr. bud. 43/82 PL upr. proj. 22/93 PL
09-500 Gostynin, ul. Leśna 58
tel. (24) 235-23-10, fax (24) 235-00-85
REGON 610192007 NIP 000-000-000