


Zamawiający:	Gmina Stara Biała	
Obiekt:	Skrzyżowanie drogi gminnej z drogą powiatową nr 2918W oraz pozostały odcinek projektowanej drogi	
Stadium:	STAŁA ORGANIZACJA RUCHU	Egzemplarz nr
		1

Tytuł: Stała organizacja ruchu dla zadania pod nazwą:
„Budowa drogi gminnej w m. Dziarnowo do granicy
m. Nowe Proboszczewice (w zakresie dotyczącym
skrzyżowania z drogą powiatową nr 2918W)”

oraz

stała organizacja ruchu dla pozostałego odcinka drogi

Opracował: inż. Leszek Pietrzak

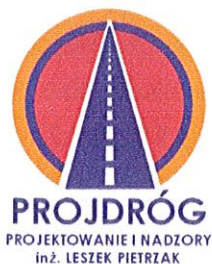

PROJDRÓG 2 s.c.
ul. Targowa 18 C, 09-407 Płock
mail: leszekp14@wp.pl
tel. 606-296-100

Spis treści

I.OPIS TECHNICZNY

II.CZĘŚĆ RYSUNKOWA

1. Rys. 1 Plan orientacyjny skala 1 : 10 000
2. Rys. 2- Projekt stałej organizacji ruchu skala 1:1000 – skrzyżowanie
3. Rys. 3- Projekt stałej organizacji ruchu skala 1:1000 – pozostały odcinek drogi

Część opisowa

1. Podstawa opracowania

- Ustawa z dnia 20 czerwca 1997 roku Prawo o ruchu drogowym (Dz.U. nr 108 poz.908 z późniejszymi zmianami).
- Rozporządzenie Ministra Infrastruktury z dnia 3 lipca 2003 w sprawie szczegółowych warunków technicznych dla znaków i sygnałów drogowych oraz urządzeń bezpieczeństwa ruchu drogowego i warunków ich umieszczania na drogach (Dz.U. 220, poz. 2181) r.
- Rozporządzenie Ministra Infrastruktury z dnia 23 września 2003 r. w sprawie szczegółowych warunków zarządzania ruchem na drogach oraz wykonania nadzoru nad tym zarządzaniem (Dz.U. nr. 177, poz. 1729).
- Ustawa o drogach publicznych z dnia 21.03.1985 (Dz.U. 204, poz. 2086 z 2004 r. z późniejszymi zmianami).

- Rozporządzenie Ministra Transportu i Gospodarki Morskiej z 1999 r. w sprawie warunków technicznych jakim powinny odpowiadać drogi publiczne i ich usytuowanie (Dz.U. nr. 43, poz. 430 z 2 marca 1999 r.).
- wizja lokalna w terenie
- zlecenie Inwestora

2. Przedmiot opracowania

Opracowanie obejmuje projekt stałej organizacji ruchu dla zadania pod nazwą: „Budowa drogi gminnej w m. Dziarnowo do granicy m. Nowe Proboszczewice

3. Charakterystyka stanu istniejącego drogi - i ruchu na tej drodze.

- projektowana droga gminna utworzy skrzyżowanie z drogą powiatową nr 2918W
- projekt stałej organizacji ruchu dotyczy skrzyżowania w/w dróg i pozostałej części drogi
- prędkość dopuszczalna dla drogi powiatowej - jak w terenie niezabudowanym, dla drogi gminnej – prędkość ograniczona do 40 km/h, znakiem B-33.
- klasa techniczna drogi gminnej– D, klasa techniczna drogi powiatowej – Z
- projektowana jest nawierzchnia bitumiczna szer. jezdni dr. gminnej 3,5 m, szer. jezdni na skrzyżowaniu 6,0m.
- ruch pieszych bardzo mały, skrzyżowanie usytuowane w terenie niezabudowanym
- natężenie ruchu kołowego bardzo małe, kategoria ruchu kr-1
- istniejące oznakowanie pionowe - brak
- istniejące oznakowanie poziome-brak

4. Opis zmian w oznakowaniu

Istniejące oznakowanie pionowe - brak. Oznakowanie projektowane pokazano na rys. z dopiskiem proj. Zastosować znaki pionowe wielkość - grupa średnia, lica tarcz z folii odblaskowej II generacji.

Uwagi:

- Wprowadzając oznakowanie pionowe należy przestrzegać szczegółów konstrukcyjnych i lokalizacyjnych zawartych w Rozporządzenie Ministra Infrastruktury z dnia 3 lipca 2003 w sprawie szczegółowych warunków technicznych dla znaków i sygnałów drogowych oraz urządzeń bezpieczeństwa ruchu drogowego i warunków ich umieszczania na drogach (Dz.U. 220, poz. 2181) r.

Wykonawca przed wprowadzeniem organizacji ruchu musi zgłosić organizację ruchu do odbioru.

5. Terminy wprowadzenia docelowej organizacji ruchu

Przewidywany termin wprowadzenia docelowej organizacji do ruchu : od **01.06. 2021** do **31.12.2023** r.

WYKAZ ZNAKÓW PROJEKTOWANYCH


Znaki ostrzegawcze:

Symbol	Ilość
A-7	1
A-6	2
A-4	2
A-3	2
T-2	4

Znaki nakazu i zakazu:

Symbol	Ilość
B-33	2
B-34	1

Słupki: szt. – 10

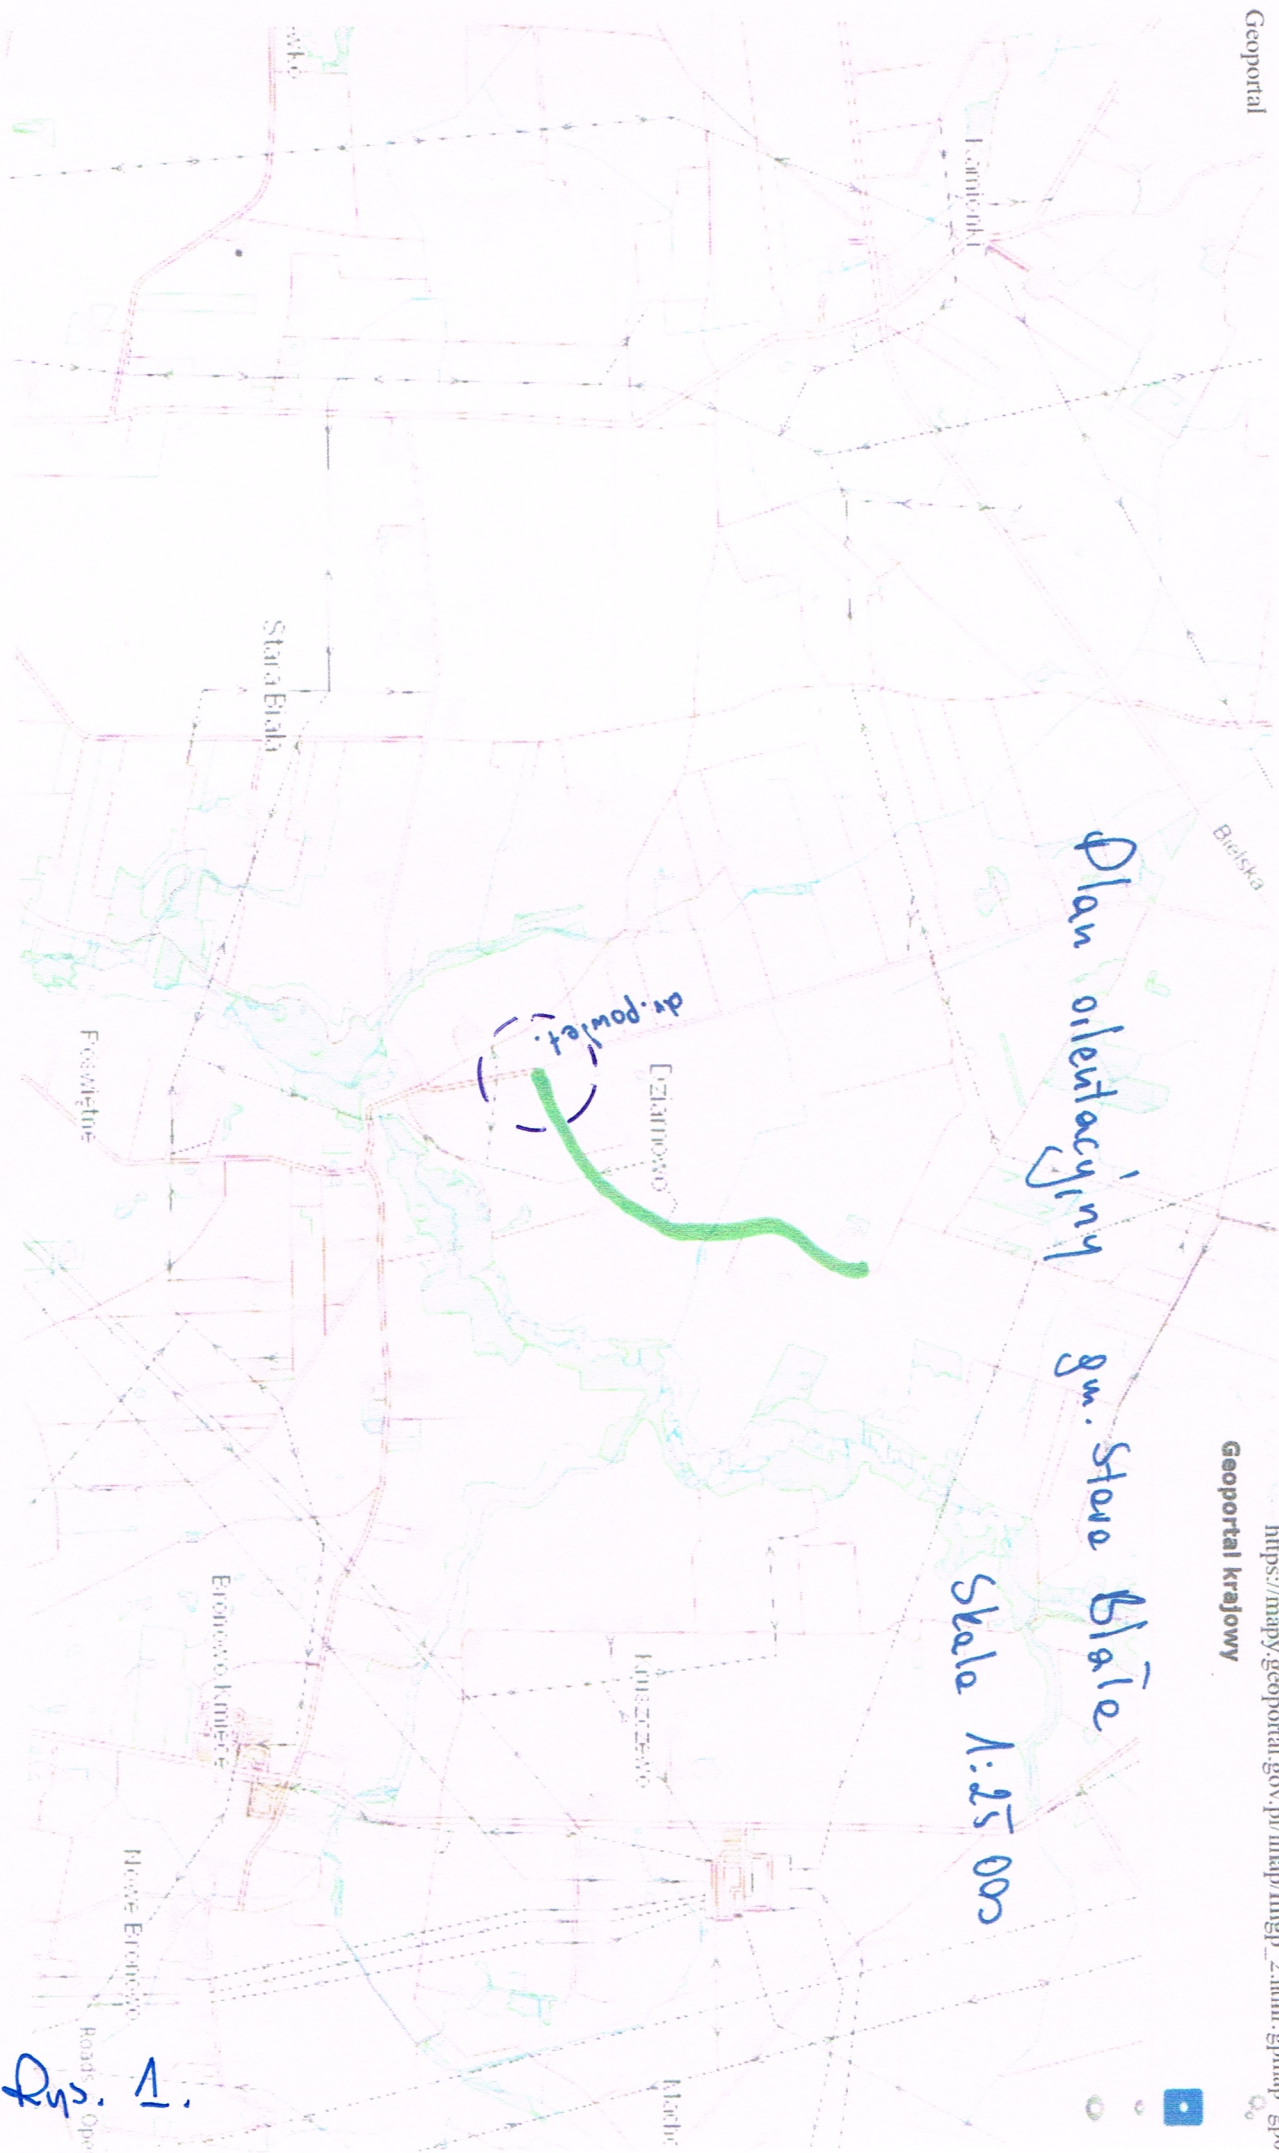


Dys. 1.

LEGENDA

-  ZNAKI PROJEKTOWANE
-  PROJEKTOWANA KRAWĘDŹ DROGI
-  PROJEKTOWANE POBÓCZE
-  GRANICE PASA DROGOWEGO/NIERUCHOMOŚCI

PROJDRÓG 2 s.c. 09-407 Płock ul.Targowa 18C tel. 606-296-100		
STAŁA ORGANIZACJA RUCHU		
Budowa drogi gminnej w m.Dziarnowo do granicy m. Nowe Proboszczewice (w zakresie projektowanej drogi gminnej- aktualnie wewnętrznej)		
Projektant	inż. Leszek Pietrzak upr. nr MAZ/0174/pood/11	Podpis
	SKALA 1:1000	Data: mกราคม 2021

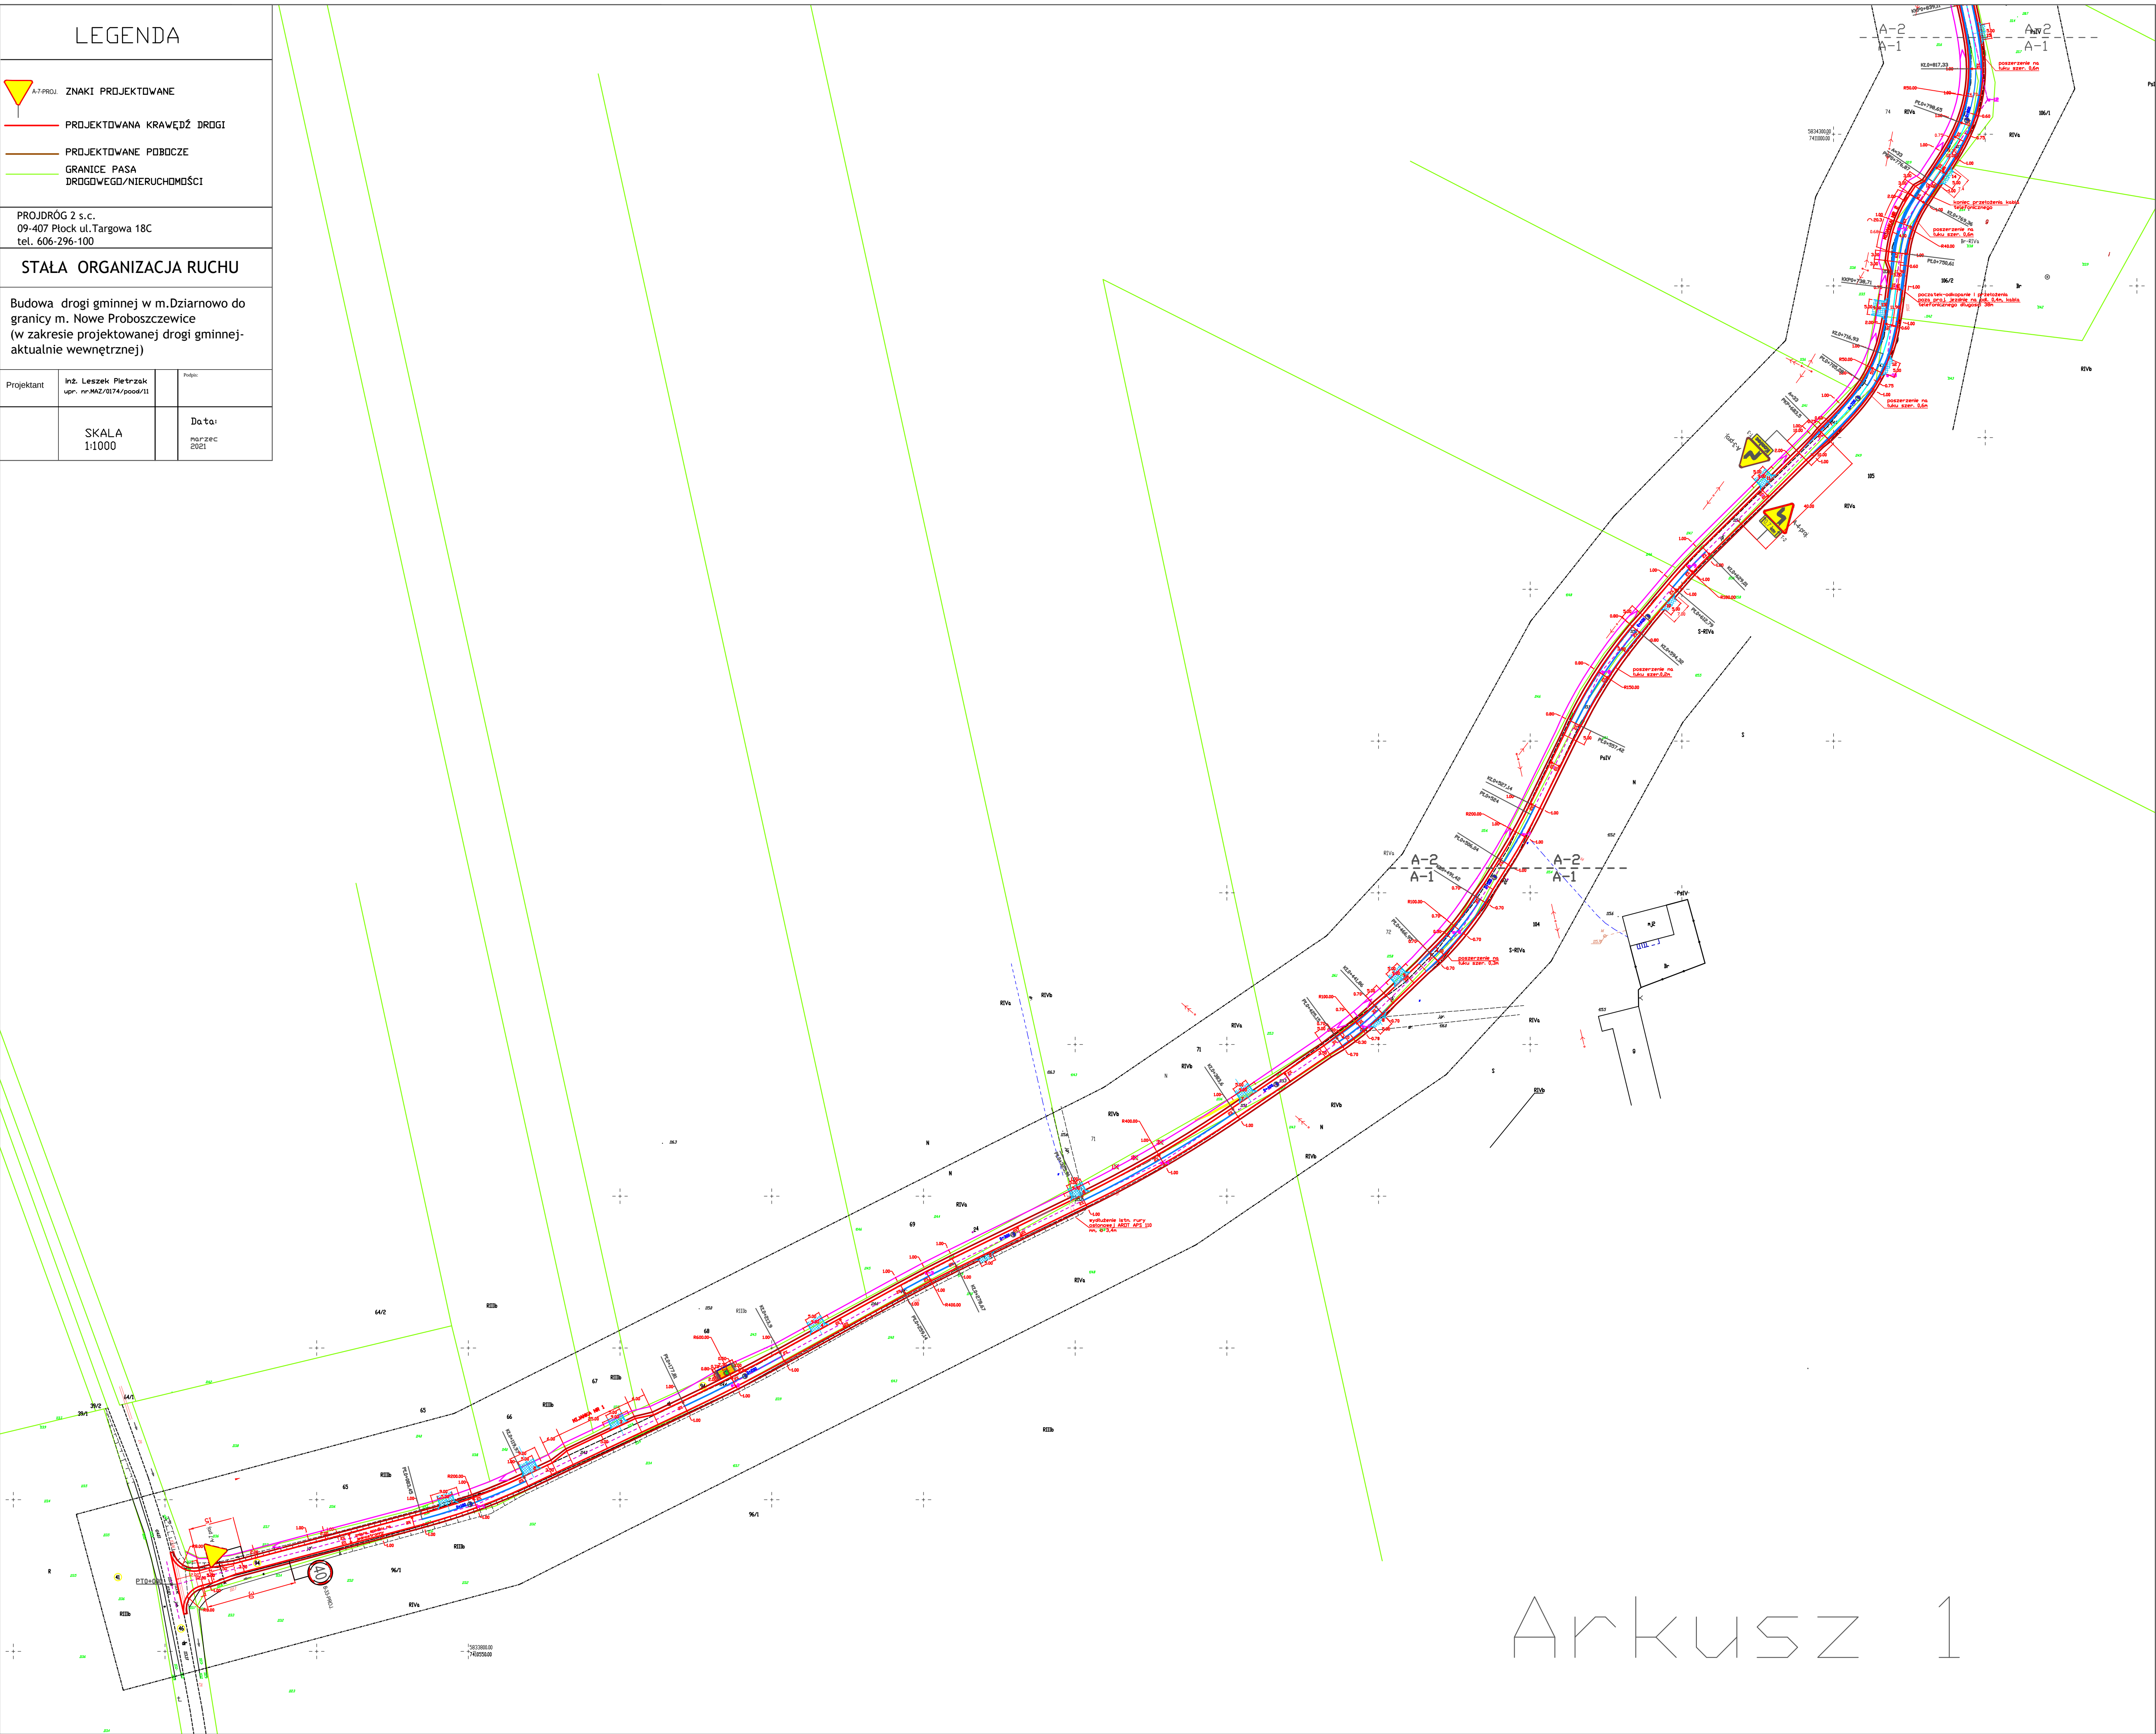

LEGENDA

- A-1-PROJ
- ZNAKI PROJEKTOWANE
- PROJEKTOWANA KRAWĘDŹ DROGI
- PROJEKTOWANE POBÓCZE
- GRANICE PASA DROGOWEGO/NIERUCHOMOŚCI

PROJDRÓG 2 s.c.
09-407 Płock ul.Targowa 18C
tel. 606-296-100

STAŁA ORGANIZACJA RUCHU

Budowa drogi gminnej w m.Dziarnowo do granicy m. Nowe Proboszczewice (w zakresie projektowanej drogi gminnej- aktualnie wewnętrznej)

Projektant	inż. Leszek Pietrzak upr. nr MAZ/0174/pood/11	Projekt	
	SKALA 1:1000	Data	lipiec 2021

