



ABAK Sp. z o. o. Sp. k.
ul. Zglenickiego 42, bud. K, pok. 10, 09-411 Płock
NIP 7743250471
tel. + 48 505 998 161
email: abak.pracownia@gmail.com
www.abakpracownia.pl

REGON 384599150
KRS 0000635761

Inwestycja:

Przebudowa ulicy Szerokiej i Fiołkowej w miejscowości Brwilno gmina Stara Biała

Stadium:	Stała organizacja ruchu
Egzemplarz:	z 2
Zarządzający ruchem:	Gmina Stara Biała ul. Jana Kazimierza 1, 09-411 Biała

<u>Zespół projektowy</u>	<u>Imię i nazwisko</u>	<u>Nr uprawnień</u>	<u>Branża</u>	<u>Podpis</u>
--------------------------	------------------------	---------------------	---------------	---------------

Projektant: **mgr inż. Tomasz Piłat** nr upr. MAZ/0599/PWBD/18

drogowa.....*M. Piłat*

1 Przedmiot inwestycji

Przedmiotem opracowania jest projekt stałej organizacji ruchu na ulicach Szerokiej i Fiołkowej w miejscowości Brwilno, gmina Stara Biała

Charakterystyczne parametry projektowanych dróg:

- szerokość jezdni ulicy Szerokiej -5,5 m, szerokość jezdni ulicy Fiołkowej 5.0m
- przekrój w obustronnych krawężnikach,
- pochylenie poprzeczne dwustronne 2%,
- pochylenie podłużne - zgodne z rysunkiem niwelety
- odwodnienie poprzez system kanalizacji deszczowej,
- nawierzchnia z kostki brukowej betonowej,

Celem przedmiotowej przebudowy jest:

- podniesienie bezpieczeństwa i standardu ruchu pojazdów i pieszych
- uporządkowanie zagospodarowania terenu znajdującego się w bezpośrednim sąsiedztwie.

1.1 Charakterystyka drogi i ruchu na drodze

Charakterystyczne parametry ulic: Jagodowej i Poziomkowej

- droga wewnętrzna
- prędkość dopuszczalna 50 km/h
- szerokość jezdni ulicy Szerokiej -5,5 m, szerokość jezdni ulicy Fiołkowej 5.0m
- ruch pieszych po poboczu trawiastym

Ulica Fiołkowa to droga lokalna stanowiąca wyłącznie dojazd do posesji znajdujących się przy drodze.

Ulica Szeroka to droga lokalna stanowiąca dojazd od drogi wojewódzkiej 562 do ulicy Fiołkowej i Konwaliowej.

Natężenie ruchu na ulicach jest małe.

2 Stała organizacja ruchu

Projektowana stała organizacja ruchu obejmuje wykonanie oznakowania pionowego zgodnie z rysunkami nr 2.1 i 2.2.

Stałą organizację ruchu przewiduje się wprowadzić do 31 grudnia 2021 r.

Oznakowanie pionowe powinno spełniać warunki:


- folia odblaskowa typu 1, dla znaku A-7 folia odblaskowa typu 2
- ramki znaków podwójnie zagięte, uniemożliwiające uderzenie w krawędź blachy,
- wielkość oraz usytuowanie znaków zgodne z rozporządzeniem Ministra Infrastruktury w sprawie szczegółowych warunków technicznych dla znaków i sygnałów drogowych oraz urządzeń bezpieczeństwa ruchu drogowego i warunków ich umieszczania na drogach.




Legenda:



-lokalizacja projektowanych dróg

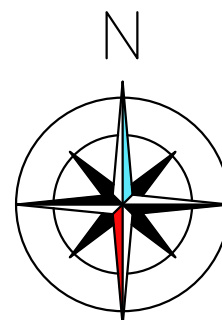

Wykonawca:		ABAK Sp. z o. o. Sp. k. ul. Zglenickiego 42, bud. K, pok. 10, 09-411 Płock		
Inwestor:		Wójt Gminy Stara Biała ul. Jana Kazimierza 1, 09-411 Biała		
Nazwa inwestycji:		Przebudowa ulicy Szerokiej i Fiołkowej w miejscowości Brwilno, gmina Stara Biała		
Adres inwestycji:		dz. ewid. nr 118/1, 118/19, 118/75 118/65, 118/110, 118, 111 118/112 obręb 0007 Brwilno, gmina Stara Biała		
Tytuł rysunku:				
Plan orientacyjny				
Stanowisko	Specjalność	Imię, nazwisko i nr uprawnień	Podpis	Stadium:
Projektant	drogowa	Tomasz Piłat, MAZ/0599/PWBD/18		stała org. ruchu
Oprac.	drogowa	Maciej Pawlak		Data:
Projektant				styczeń 2021
Projektant				Skala
				Rys. nr
				1:20000
				1

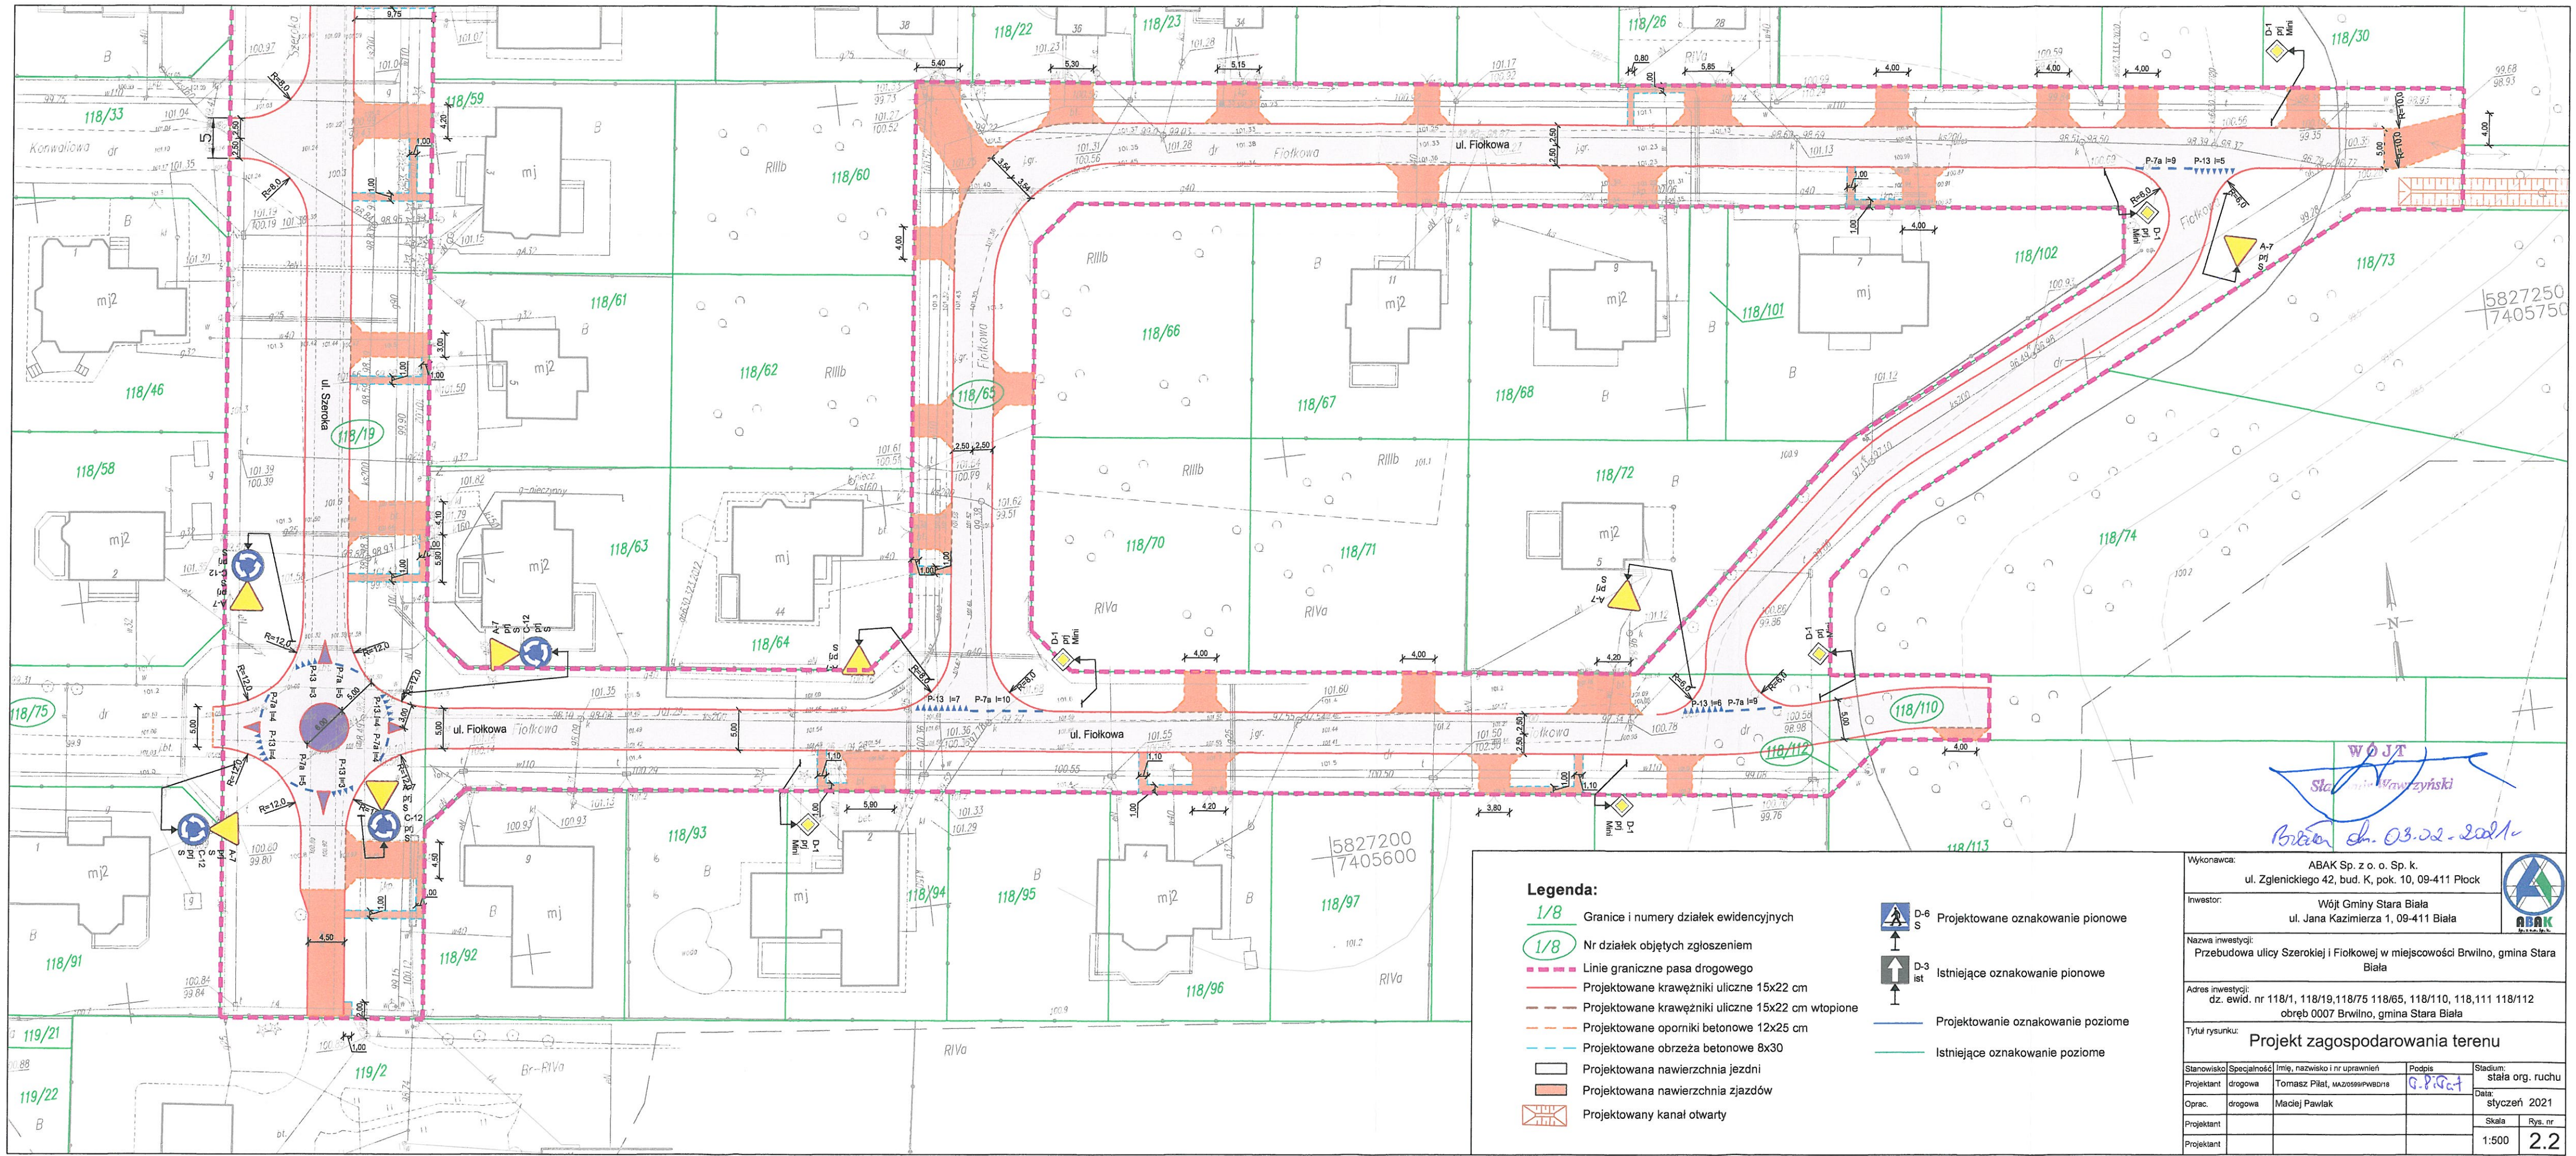

Legenda:

- 1/8 Granice i numery działek ewidencyjnych
- 1/8 Nr działek objętych zgłoszeniem
- Linie graniczne pasa drogowego
- Projektowane krawężniki uliczne 15x22 cm
- Projektowane krawężniki uliczne 15x22 cm wtopione
- Projektowane oporniki betonowe 12x25 cm
- Projektowane obrzeża betonowe 8x30
- Projektowana nawierzchnia jezdni
- Projektowana nawierzchnia zjazdów
- Projektowany kanał otwarty

 D-6 S Projektowane oznakowanie pionowe

 D-3 ist Istniejące oznakowanie pionowe

--- Projektowanie oznakowanie poziome

--- Istniejące oznakowanie poziome

Wykonawca: ABAK Sp. z o. o. Sp. k.
ul. Zglenickiego 42, bud. K, pok. 10, 09-411 Płock

Inwestor: Wójt Gminy Stara Biała
ul. Jana Kazimierza 1, 09-411 Biała

Nazwa inwestycji: Przebudowa ulicy Szerokiej i Fiolkowej w miejscowości Brwino, gmina Stara Biała

Adres inwestycji: dz. ewid. nr 118/1, 118/19, 118/75, 118/65, 118/110, 118, 111 118/112
obręb 0007 Brwino, gmina Stara Biała

Tytuł rysunku: **Projekt zagospodarowania terenu**

Stanowisko	Specjalność	Imię, nazwisko i nr uprawnień	Podpis	Stadium:
Projektant	drogowa	Tomasz Piat, 1420599/PWbdr18	G. Piat	stała org. ruchu
Oprac.	drogowa	Maciej Pawlak		Data: styczeń 2021
Projektant				Skala Rys. nr
Projektant				1:500 2.2